Verified RealEstate™

RE REGULATORY RECORD


RERA Document

The document as the regulator published it, reproduced in full behind this page.

Published for reference. The authority's own register is the operative record.

Verified RealEstate™
3/350/2 Mettukuppam,
OMR Thoraipakkam,
Chennai 600 097, India

hello@verified.realestate
+91 9996 12 9996
verified.realestate

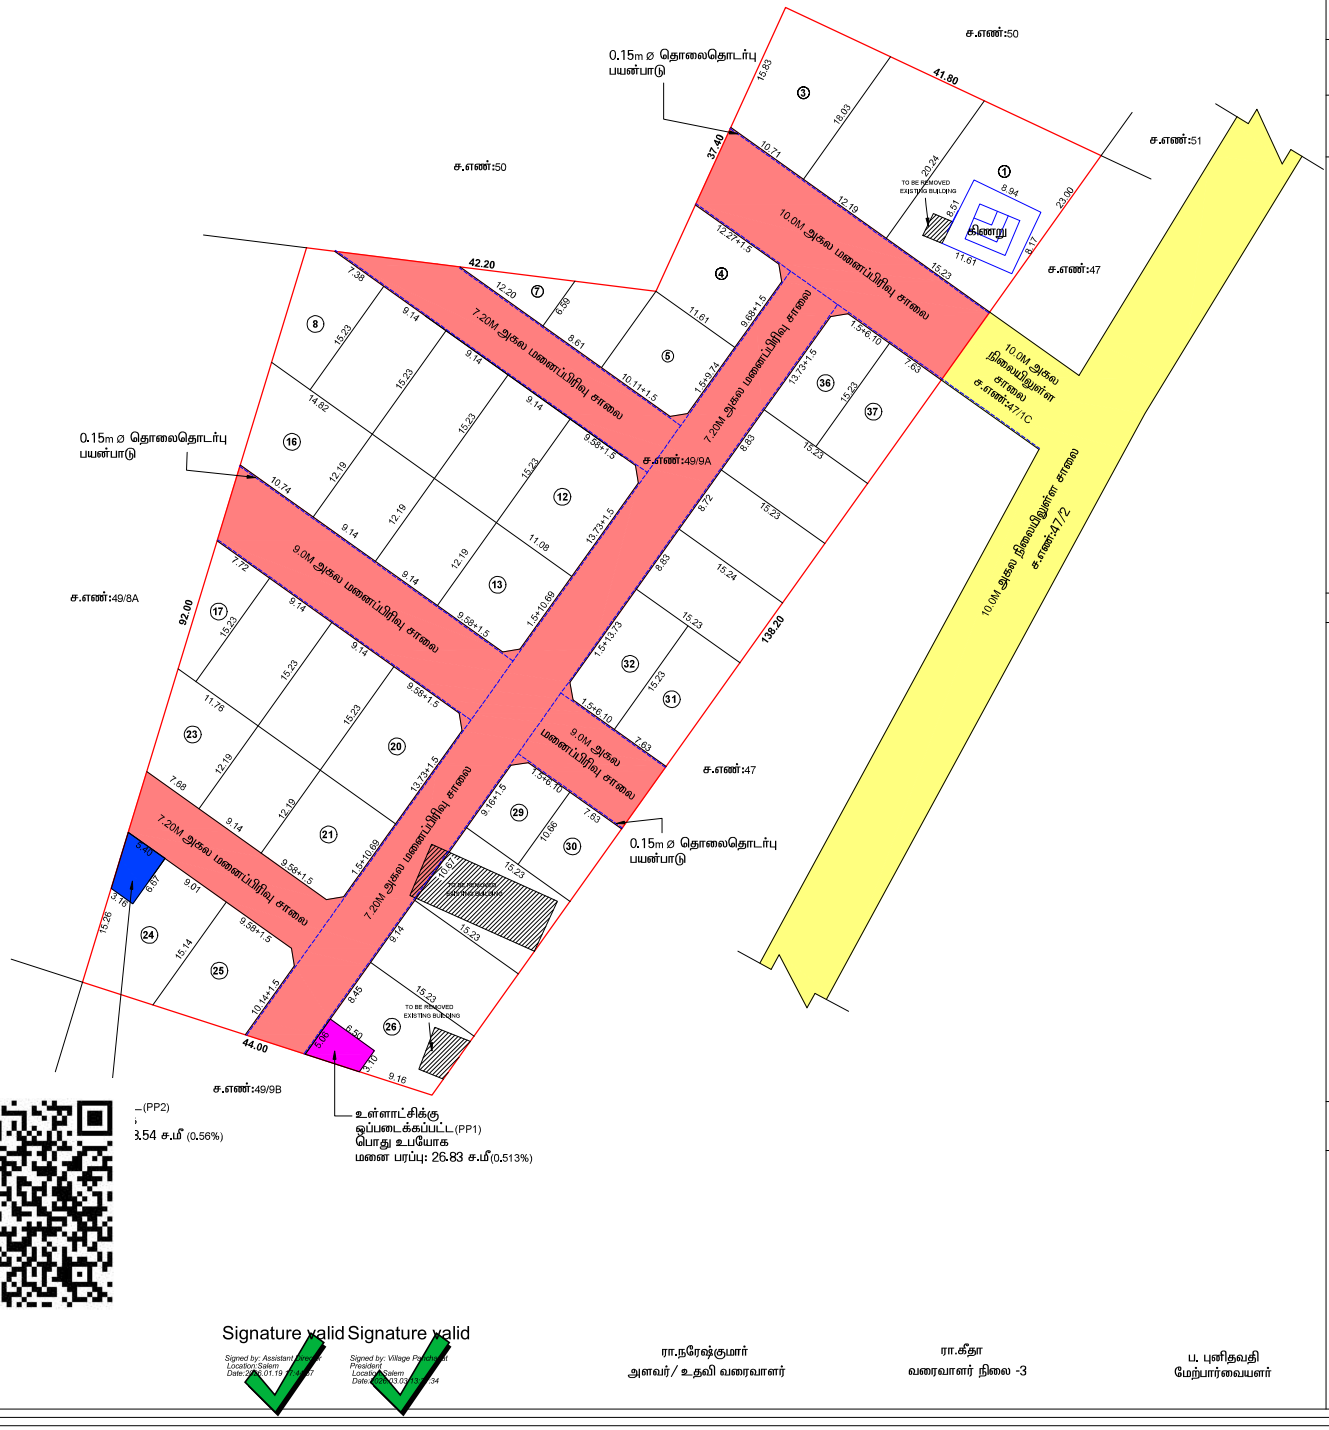

Signature valid Signature valid

Signed by: Assistant Director
Location: Salem
Date: 2026.01.19

Signed by: Village Panchayat President
Location: Salem
Date: 2026.03.03

ரா.நரேஷ்குமார்
அளவர்/ உதவி வரைவாளர்

ரா.கீதா
வரைவாளர் நிலை -3

ப. புனிதவதி
மேற்பார்வையாளர்

மாவட்ட நகர் ஊரமைப்பு அலுவலகம் (DTCP) சேலம் மாவட்டம்

சேலம் உள்ளூர் திட்டக் குழுமப் பகுதி ,
அயோத்தியாப்பட்டணம் ஊராட்சி ஒன்றியம்

சேலம் மாவட்டம், வாழப்பாடி வட்டம், அயோத்தியாப்பட்டணம் ஊராட்சி ஒன்றியம், மின்னாம்பள்ளி ஊராட்சி / கிராமம், சர்வே எண்: 49/9A-ல் அமையும் உத்தேச குடியிருப்பு மனைப்பிரிவிற்கான தொழில்நுட்ப ஒப்புதல் வரைபடம். (திட்ட பகுதி)

கோப்பு எண் : SLM / LUL5RHL4/ 59512 /2025
இணையதள விண்ணப்ப எண் : LUL5RHL4, தேதி : 29-12-2025
அளவு : 1:500 (அ) 1" = 33'0"

N

குறிப்பு :-

மனைப்பிரிவின் மொத்தப்பரப்பு	: 1.83 ஏக்கர் (அ) 7405.75 ச.மீ
சாலைகள் மற்றும் மூலை முடக்குகளின் பரப்பு	: 2144.24 ச.மீ
மனைப்பிரிவு சாலை போக மீதம் உள்ள பரப்பு	: 5261.51 ச.மீ
மனைப்பிரிவு எல்லை	
உத்தேச சாலை	
நிலையில் உள்ள சாலை	
கோரிய மனைகள்	: 37
ஒதுக்கிய மனைகள்	: 37

அபொது ஒதுக்கீடுகள் :

நகர் ஊரமைப்பு இயக்குநர், சென்னை அவர்களின் சுற்றறிக்கை கடிதம் ந.க.எண்.4367/2019/BA2, நாள்.05.02.2020-ன் படி 10% பூங்கா பரப்பிற்கு ஈடான அரசு வழிகாட்டி மதிப்பீடு தொகையினை மனுதாரரால் செலுத்தப்பட்டுள்ளது.

உள்ளாட்சிக்கு தானமாக ஒப்படைக்கப்பட்டவை

உத்தேச சாலைகள் மற்றும் மூலை முடக்கு பரப்பளவு : 2144.24 ச.மீ

ஆபொது உபயோகம் :

TNCD&BR 2019,47 (8)-ன் படி தானமாக ஒப்படைக்கப்பட்டவை

உள்ளாட்சிக்கு ஒதுக்கப்பட்ட (PP1) மனை பரப்பு : 26.83 ச.மீ (0.51%)

TANGEDCO-க்கு ஒதுக்கப்பட்ட (PP2) மனை பரப்பு : 28.54 ச.மீ (0.54%)

மூலை முடக்கு : 12.0மீ அகல சாலை வரை 1.5மீ X1.5மீ விடபடல் வேண்டும்

நிபந்தனைகள் :

1. அரசாணை எண் 18-ன் நகராட்சி நிர்வாகம் (ம) குடிநீர் வழங்கல் துறை நாள்.04.02.2019-ன்படி உள்ள நிபந்தனைகளை கடைப்பிடிக்க வேண்டும்.
2. அரசாணை எண் 16-ன் நகராட்சி நிர்வாகம் (ம) குடிநீர் வழங்கல் துறை நாள்.31.01.2020-ன்படி உள்ள நிபந்தனைகளை கடைப்பிடிக்க வேண்டும்.
3. அரசாணை எண். 181 வீட்டு வசதி (ம) நகர்ப்புற வார்ச்சி நகம(4(1) துறை நாள்.09.12.2020-ன்படி நிபந்தனைகளை கடைப்பிடிக்க வேண்டும்.
4. இம்மனைப்பிரிவிற்கு உள்ளாட்சி இறுதி ஒப்புதல் அளிக்கும் முன் இடத்தினை எந்தத்துறையாலும் நில ஆரிதி ந.டவடிக்கை மேற்கொள்ளப்படவில்லை என்றும், எந்த துறைக்காகவும் நில ஆரிஜிப்பட்டியல் மாவட்ட வருவாய் அலுவலருக்கு அனுப்பப்படவில்லை என்றும், உள்ளாட்சி உறுதி செய்து கொள்ள வேண்டும்.
5. நில உரிமம் குறித்து வழங்கப்பட்ட சான்றுகள் மற்றும் ரிசீவனைக்கு சமர்பிக்கப்பட்ட ஆவணங்கள் ஏரியாவையல்ல என்று அறியப்பட்டாலோ அல்லது மனைப்பிரிவுக்கு தொழில்நுட்ப ஒப்புதல் வழங்கியதால் பாதிப்பு ஏற்படக் கூடிய சூழ்நிலை ஏற்பட்டாலோ மனைப்பிரிவுக்கு வழங்கப்பட்ட தொழில்நுட்ப ஒப்புதல் எவ்வித முன்னறிவிப்பும் இன்றி நகர் ஊரமைப்பு இயக்குநர் அவர்களால் ரத்து செய்யப்படும்.
6. விற்பனைக்குண்டான மனைகளை விற்பனை செய்யும் போது இவ்வாணையின் நகலோடு நகர் ஊரமைப்புத் துறையில் ஒப்புதல் அளிக்கப்பட்ட வரைபட நகல்களை வாங்குபவர்களுக்கு கட்டாயம் வழங்கப்பட வேண்டும்.
7. நகர் ஊரமைப்புத் துறை சட்டப்பூர்வமாக தொழில்நுட்ப அனுமதி அளிப்பதை மூலம் விண்ணப்தாரரின் பேரில் உள்ள நில உரிமையை உறுதிப்படுத்துகிறதை தொழில்நுட்ப அனுமதி/திட்ட அனுமதி அளிப்பதற்கு முன்பு விண்ணப்தாரரின் விண்ணப்தாருடன் சமரிபித்த ஆவணங்களில் (கிரையப்பத்திரம் - குத்தகை பத்திரம் - பட்டா- தானபத்திரம் -பொது அதிகாரபத்திரம் மேலும் பல விண்ணப்தாரர் வசர்ச்சி செய்ய உரிமை உள்ளதா என்று பார்க்கப்படுகிறது. கொத்தினை வாங்க விரும்பும் எந்த நபரும் விண்ணப்தாருக்கு சொத்தின் மீது உள்ள உரிமையை தனியாக உறுதிப்படுத்திக் கொள்ள வேண்டும். மேலும் அதன் மேல் வேறு ஏதேனும் தனி நபர் உரிமை கோரினால் அவர்கள் அதனை பொருத்தமான அதிகாரள்ள நீதிமன்றத்தின் மூல தீர்த்துக்கொள்ளலாம். இதனை முடிவு செய்ய நகர் ஊரமைப்புதுறை பொருத்தமான அமைப்பு அல்ல
8. நீரநிலைகள் பாதிக்கப்படாத வண்ணம் கட்டிடம் கட்டப்பட வேண்டும்.
9. ஒப்புதல் அளிக்கப்பட்ட மனைப்பிரிவு வரைபடத்தை எந்த விதி மாற்றம் விடுதலின்றி மனைப்பிரிவு நுழைவாயில் 6" x 4" அளவிலான நிரந்தர தகவல்பலகை மூலம் பொது மக்கள் பார்வைக்கு நிரந்தரமாக பிரசரிக்கப்பட வேண்டும்.
10. நீதிமன்ற வழக்கு ஏதேனும் நிலுவையில் இருப்பின் இத்துறையின் மனைப்பிரிவு அனுமதி அனுமதி செல்லத்தக்கது அல்ல.
11. இம்மனைப்பிரிவிலிருந்து அருகிலுள்ள இடத்திற்கு செல்லும் வரைடத்தில் காணப்பிக்கப்பட்டுள்ளவாறு மனைப்பிரிவு சாலைகளின் குறுக்கே சாலையின் போக்கினை பாதிக்கும் வகையில் சுற்றுச்சுவர் கட்டப்பட்டிருப்பின் அகற்றப்பட வேண்டும்.
12. உத்தேச மனைப்பிரிவு சாலைகளுக்கு பஞ்சாராால் தார் சாலை அமைக்கப்பட்டு (BDQUE) வட்டார வார்ச்சி அலுவலர்/பூளியன் பெறியாளர் அவர்களிடம் தரம் குறித்து தகுதிச்சான்று பெறப்பட்ட பின்னர் உள்ளாட்சியால் இறுதி ஒப்புதல் வழங்கப்பட வேண்டும்.
13. மனைபிரிவில் அமைந்துள்ள கிணற்றினை சுற்றியுலை அமைத்து பொது மக்களுக்கு பாதிப்பு ஏற்படாதவாறு பாதுகாக்கபட வேண்டும்
14. அரசாணை 155-ன், வீட்டுவசதி (ம) நகர்ப்புற வார்ச்சித்துறை, நாள் 08.10.2025-ன் படி தொலைதொடர்பு கம்பிகளுக்கு இடமளிக்கும் வகையில் குறைந்தபட்சம் 0.15மீ விட்டம் கொண்ட பெற்று குழாய்கள் (பெரிய அளவிலான Hume குழாய்கள் / HDPE குழாய்கள்) மனைப்பிரிவு சாலைகளின் வெளிப்புறஓரங்களில் அமைக்கப்பட வேண்டும்.

PLANNING PERMISSION NO: 11/2026

APPROVAL NO : SWP/DTCP/SALEM/LAYOUT NO: 15/2026

உதவி இயக்குநர் / உறுப்பினர் செயலர்(பொ),
சேலம் உள்ளூர் திட்ட குழுமம்,
மாவட்ட நகர் ஊரமைப்பு அலுவலகம்,
சேலம் மாவட்டம்.

THE LANDLENS SUITE

Eight ways to know a piece of land before you pay for it.

This report covers one part of the picture. These cover the rest, drawn from the same government records, for any property in Tamil Nadu.

LandLens One
Ask anything about a property and get an answer grounded in live government records, with the sources shown.
/landlens/one

Verify My Land
Every record check run on one property and returned as a single report.
/landlens/verify-my-land

Legal Opinion
An advocate's written opinion on the title, built on the records we pull for it.
/landlens

One Map
Every layer on one map: the parcel, its boundary, zoning, water bodies and what sits around it.
/landlens/one/map

PriceMap
What land actually changed hands for around this plot, taken from the registered deeds.
/landlens/pricemap

Build Scope
What you are allowed to build here: floor space, height, coverage and setbacks.
/landlens/build-scope

Property Tracker
Watch a property and hear about it when something new is registered against it.
/landlens/property-tracker

Deal Room
Run the transaction in one place: documents, stamping, signatures and the parties.
/landlens/deal-room

FREE TOOLS · NO ACCOUNT NEEDED

Twenty-four checks you can run yourself, at no cost.

Records and verification

The registers themselves, read for you.

- Encumbrance Certificate
- Patta and Chitta
- Field Measurement Sketch
- EC Analyzer
- Bank charge check
- Court case search
- Seller background check
- Approval check by survey

Value and duty

What it is worth and what it costs to register.

- Guideline value by street
- Guideline value by survey
- Stamp duty and registration fees
- Capital gains
- Floor space index
- Area unit converter

Zoning and land use

What the plan says can happen on this land.

- Land use zone finder
- CMDA land use check
- Coastal regulation zone
- Master plan check
- Water bodies finder
- Airport height clearance

Registers and directories

Who holds it, and which office keeps the record.

- Find your registering office
- Temple property check
- Waqf property check
- RERA register

Every free tool
/tools

Services we run for you
/services

The LandLens suite
/landlens/one

Verified RealEstate™

Every claim in this document traces back to a government record.

- Legal opinions, due diligence and title verification
- Building plan, layout and sub-division approvals
- Completion and occupancy certificates, regularisation
- Escrow, negotiation and NRI property management
- Land survey, soil testing, architecture and construction

Verified RealEstate
3/350/2 Mettukuppam,
OMR Thoraipakkam,
Chennai 600 097, India
hello@verified.realestate
+91 9996 12 9996

Prepared from the registers named on the page each finding sits on. Where a register could not be read, this document says so in its place rather than leaving the gap to be read as a clean result.