Verified RealEstate™

RE REGULATORY RECORD

RERA Document

The document as the regulator published it, reproduced in full behind this page.

Published for reference. The authority's own register is the operative record.

Verified RealEstate™
3/350/2 Mettukuppam,
OMR Thoraipakkam,
Chennai 600 097, India

hello@verified.realestate
+91 9996 12 9996
verified.realestate

DIGITALLY VERIFIED RECORD

நாமக்கல் மாவட்டம், நாமக்கல் வட்டம், நாமக்கல் ஊராட்சி ஒன்றியம்,
காதப்பள்ளி ஊராட்சி மன்றம், தலைவர் அவர்களின் நடவடிக்கைகள்

முன்னிலை: திருமதி. P. சுதா M.A., B.Ed., அவர்கள்,

ஊ.ம.எண். 21/2024 நாள் : 24.1.2024

பொருள்: மனை உட்பிரிவு - நாமக்கல் மாவட்டம், நாமக்கல் வட்டம் - நாமக்கல் ஊராட்சி ஒன்றியம் - காதப்பள்ளி ஊராட்சி - காதப்பள்ளி கிராமம் ச.எண். **103/2A2- ல் 2.10** ஏக்கர் (அ) 8498.41 சதுர மீட்டர் பரப்பளவில் அமையும் குடியிருப்பு மனை பிரிவுக்கான தொழில் நுட்ப அனுமதி வழங்கி உத்திரவிடுதல் - தொடர்பாக.

பார்வை :

1. அரசாணை எண்.79, வீட்டுவசதி மற்றும் நகர்புற வளர்ச்சி (நவ4(3)) த்துறை நாள்: 04.05.2017.
2. அரசாணை எண்.18, நகராட்சி நிர்வாகம் மற்றும் குடிநீர் வழங்கல் துறை நாள்: 04.02.2019.
3. அரசாணை எண்.138, வீட்டுவசதி மற்றும் நகர்புற வளர்ச்சி (நவ4(3)) த்துறை நாள் : 04.06.2004.
4. உதவி இயக்குனர், நாமக்கல் மாவட்ட நகர் ஊரமைப்பு அலுவலகம், நாமக்கல், அவர்களின் ந.க.எண்.**NKL/CHGR7H4F/18018/2023/TCP,** /நாமா.ம.வ /ந.ஊ / (நாமா) எண். **425/2023** நாள் :
5. திரு. P. இளங்கோ (ஆதார் எண்.4938 0224 8795), த/பெ. பழனியப்ப கவுண்டர், 139 ராசிகுமரிபாளையம் தெரு, மோகனூர், நாமக்கல் மாவட்டம் அவர்களின் விண்ணப்பம் நாள் :

உத்தரவு:

பார்வை 4 ல் கண்ட உதவி இயக்குநர், நாமக்கல் மாவட்ட நகர் ஊரமைப்பு அலுவலகம், நாமக்கல் அனுமதி கடிதத்தின்படி, நாமக்கல் மாவட்டம், நாமக்கல் வட்டாரத்திற்கு உட்பட்ட காதப்பள்ளி ஊராட்சியில் கிராம சர்வே எண். **103/2A2 -ல் 2.10** ஏக்கர் (அ) 8498.41 சதுர மீட்டர் பரப்பளவில் அமையும் குடியிருப்பு மனை உட்பிரிவிற்கு நாமக்கல் மாவட்ட, நகர் ஊரமைப்பு உதவி இயக்குநர் அவர்களால் சில நிபந்தனைகளின்படி குடியிருப்பு மனை உட்பிரிவிற்கான ம.வ/ந.ஊ (நாமா) எண். **425/2023** என்ற எண்ணிடப்பட்டு உத்தேச குடியிருப்பு மனை உட்பிரிவிற்கான தொழில் நுட்ப ஒப்புதல் வழங்கப்பட்டு வரப்பெற்றுள்ளது. மேலும், நாமக்கல் மாவட்டம், நாமக்கல் வட்டம், நாமக்கல் வட்டாரம், காதப்பள்ளி ஊராட்சி கிராம ச.எண். **103/2A2 ல் 2.10** ஏக்கர் (அ) 8498.41 சதுர மீட்டர் பரப்பளவில் உள்ள நிலமானது நாமக்கல் மாவட்ட நகர் ஊரமைப்பு உதவி இயக்குநர் அலுவலகத்தால் வகைப்படுத்தப்படாத (Unclassified Area) பகுதியில் அமைகிறது எனவும் தெரிவிக்கப்பட்டுள்ளது.

உத்தேச மனை உட்பிரிவிற்கான பரப்பு:

103/2A2 ல் **2.10** ஏக்கர் (அ) 8498.41 சதுர மீட்டர்

மேற்காணும் உத்தேச குடியிருப்பு மனை உட்பிரிவு அமையும் இடத்திற்கு மனையிட தொழில் நுட்ப ஒப்புதல் அனுமதி வழங்கப்பட்டு நாமக்கல் மாவட்ட நகர் ஊரமைப்பு உதவி இயக்குநர் அவர்களின் கடிதத்துடன் இணைத்து வரப்பெற்ற குடியிருப்பு மனை உட்பிரிவு வரைபடம் முழுமையாக பரிசீலனை செய்யப்பட்டு பார்வை -3 ல் காணும் அரசாணையின்படி மேற்கண்ட இடத்திற்கு 3% மார்க்கெட் வால்யூம், கட்டணம் செலுத்தப்பட வேண்டும் என தெரிவித்ததின் படி மனதாரர் கீழ்கண்ட கணக்கு தலைப்பில் பின்வருமாறு கட்டணம் செலுத்தியுள்ளார்.

மனையிட ஒப்புதல் கட்டணம் : 8498.41 ச.மீ (2.10 ஏக்கர்)

2.10 x 2,66,000 x 3/100 = 16758 = 17,000/-

0217- Urban Development – 60 Other Urban Development Scheme – 800 other Receipts – AS Receipt under land use conversation – 27 Non Taxation fee 09 Collections.	**சலான் மூலம் அரசு தலைப்பில் செலுத்தப்பட்டுள்ளது.** SBI Bank, Town Branch, Challan No 2024010800 8352. Amount Rs. 1,71,000/-………………

தற்சமயம், மேற்படி நாமக்கல் வட்டாரம், காதப்பள்ளி ஊராட்சி, காதப்பள்ளி கிராமம் ச.எண். **103/2A2 ல் 2.10** ஏக்கர் (அ) 8498.41 சதுர மீட்டர் *பரப்பளவில் அமைய உள்ள இடத்திற்கு காதப்பள்ளி ஊராட்சி மன்றம், கீழ்கண்ட நிபந்தனைகளுக்கு உட்பட்டு ஊராட்சி ஒப்புதல் வழங்கி உத்திரவிடப்பட்டுள்ளது.*

நிர்ணயிக்கப்படும் நிபந்தனைகள்:

1. பார்வை 4 ல் காணும் உதவி இயக்குநர், நாமக்கல் மாவட்ட நகர் ஊரமைப்பு அலுவலகம், நாமக்கல் அவர்களின் உத்தேச மனையிட தொழில் நுட்ப ஒப்புதல் கடிதத்தில் தெரிவித்துள்ள அனைத்து நிபந்தனைகளையும் பின்பற்றப்பட வேண்டும்.
2. உத்தேச மனையிட தொழில்நுட்ப ஒப்புதல் வரைபடத்தில் உள்ள அளவு விபரங்களை இவ்வலுவலக அனுமதியின்றி மாற்றியமைத்தல் கூடாது.
3. ஒப்புதல் வழங்கப்படும் மனையிடம் குடியிருப்பு வீடுகள் அமைப்பதற்கு மட்டும் அனுமதிக்கப்படுகிறது. அபாயகரமான மற்றும் அருவருக்கத்தக்க தொழிற்சாலை ஏதும் ஏற்படுத்த அனுமதியில்லை.
4. மனுதாரர் செலுத்தியுள்ள கட்டண விகிதங்களில் வேறுபாடுகள் ஏதுமிருந்து செலுத்த வேண்டி இருப்பது ஏதேனும் பின்னர் கண்டறியப்பட்டால், உரிய தொகையினை மனுதாரர் செலுத்த வேண்டும்.
5. அரசின் கொள்கை அளவிலான மனை ஒப்புதலில், அரசு மாற்றம் ஏதேனும் செய்து உத்தரவுகள் பிறப்பிக்கப்பட்டால், அந்த உத்தரவுகளுக்கு மனுதாரர் கட்டுப்பட்டவர் ஆவார்.
6. பத்திரப்பதிவு மற்றும் நில உரிமை தொடர்பாக ஏற்படுத்தப்படும் சிவில் மற்றும் இதர வழக்குகளுக்கு மனுதாரரே முழு பொறுப்பாவார்.
7. திறந்த வெளி இடத்திற்காக ஒதுக்கப்பட்ட நிலத்தின் வாயிலாக, மனுதாரரால் விற்பனை செய்யப்பட்ட உள்ள மனை நிலங்களுக்காக உயர் அழுத்த/சாதார மின் அழுத்த மின்சார பாதை (லைன்) அமைத்து மின் வசதி செய்து கொள்ள அனுமதி இல்லை.
8. விற்பனை செய்யப்படாத ஒவ்வொரு மனைபிரிவும் பத்திரபதிவு செய்யும்போது, மனைப்பிரிவு அங்கீகார வரைபடம் நகலினை இணைத்து பத்திர பதிவு செய்திட வேண்டும்.
9. மேற்குறிப்பிட்ட நிபந்தனையை மீறினாலோ, மனுதாரரால் அளிக்கப்பட்ட விபரங்கள் சரியானவை அல்ல என்று ஏதேனும் பின்னர் காலங்களில் அறியப்பட்டாலோ அல்லது அரசு விதிமுறைகள் மீறப்பட்டாலோ இம்மனை ஒப்புதல் முன்னறிவிப்பு இன்றி ரத்து செய்ய ஏதுவாகும் என அறிவிக்கப்படுகிறது.

P. [signature] 24.1.2024.

தலைவர்
காதப்பள்ளி ஊராட்சி,
நாமக்கல் மாவட்டம்.

பெறுதல் :

திரு. P. இளங்கோ (ஆதார் எண்.4938 0224 8795),
த/பெ. பழனியப்ப கவுண்டர், 139 ராசிகுமரிபாளையம் தெரு, மோகனூர், நாமக்கல் மாவட்டம்.

நகல்

1. உதவி இயக்குனர், நாமக்கல் மாவட்ட நகர் ஊரமைப்பு அலுவலகம், நாமக்கல் அவர்களுக்கு,
2. இணை சார்பதிவாளர், JOINT - 1 அலுவலகம், நாமக்கல் மாவட்டம்.
3. வட்டார வளர்ச்சி அலுவலர் (கி.ஊ) நாமக்கல் வட்டம்.

தீர்மான நகல்

காதப்பள்ளி ஊராட்சி நாமக்கல் ஊராட்சி ஒன்றியம்

2024 ஆம் ஆண்டு ஜனவரி மாதம் 23ம் நந்தேதி செவ்வாய் கிழமை காலை / மாலை 11:00 மணிக்கு காதப்பள்ளி ஊராட்சி மன்ற அலுவலக கட்டிடத்தில் தலைவர் திரு. / திருமதி P. சுதா அவர்கள் தலைமையில் நடைபெற்ற சாதாரண/ அவசர / சிறப்புக் கூட்ட நடவடிக்கை குறிப்புகள்.

வருகை : திரு / திருமதி P. சுதா தலைவர் / தனி அலுவலர் அவர்கள் உட்பட

வருகை தந்த உறுப்பினர்கள் 10 பேர்கள்

பொருள் : 21 | **தீர்மானம் : 21**

பொருள்: காதப்பள்ளி ஊராட்சி மனைப்பிரிவு சர்வே எண் 103/2A2-ல் 2.10 ஏக்கர் பரப்பில் மனைப்பிரிவு ஒப்புதல் வர பெற்றது. மனைப்பிரிவில் அமையும் சாலை மற்றும் மேலை முடக்கு பொது சாலை உட்பட ஊராட்சிக்கு திரு. P. இளங்கோ என்பவர் தானபத்திரம் மூலம் ஒப்படைந்ததை மன்ற அங்கீகாரம் பெறுதல்.

தீர்மானம்: திரு. P. இளங்கோ என்பவர் ஒப்படைத்த தான பத்திரம் ஊராட்சி ஏற்றுக் கொண்டு ஏகமனதாக மன்ற அங்கீகரிக்கப்படுகிறது.

உண்மை நகல்

P. சுதா 24.1.2024

தலைவர்

காதப்பள்ளி ஊராட்சி

ஊராட்சி மன்றம் ... காதப்பள்ளி அஞ்சல்

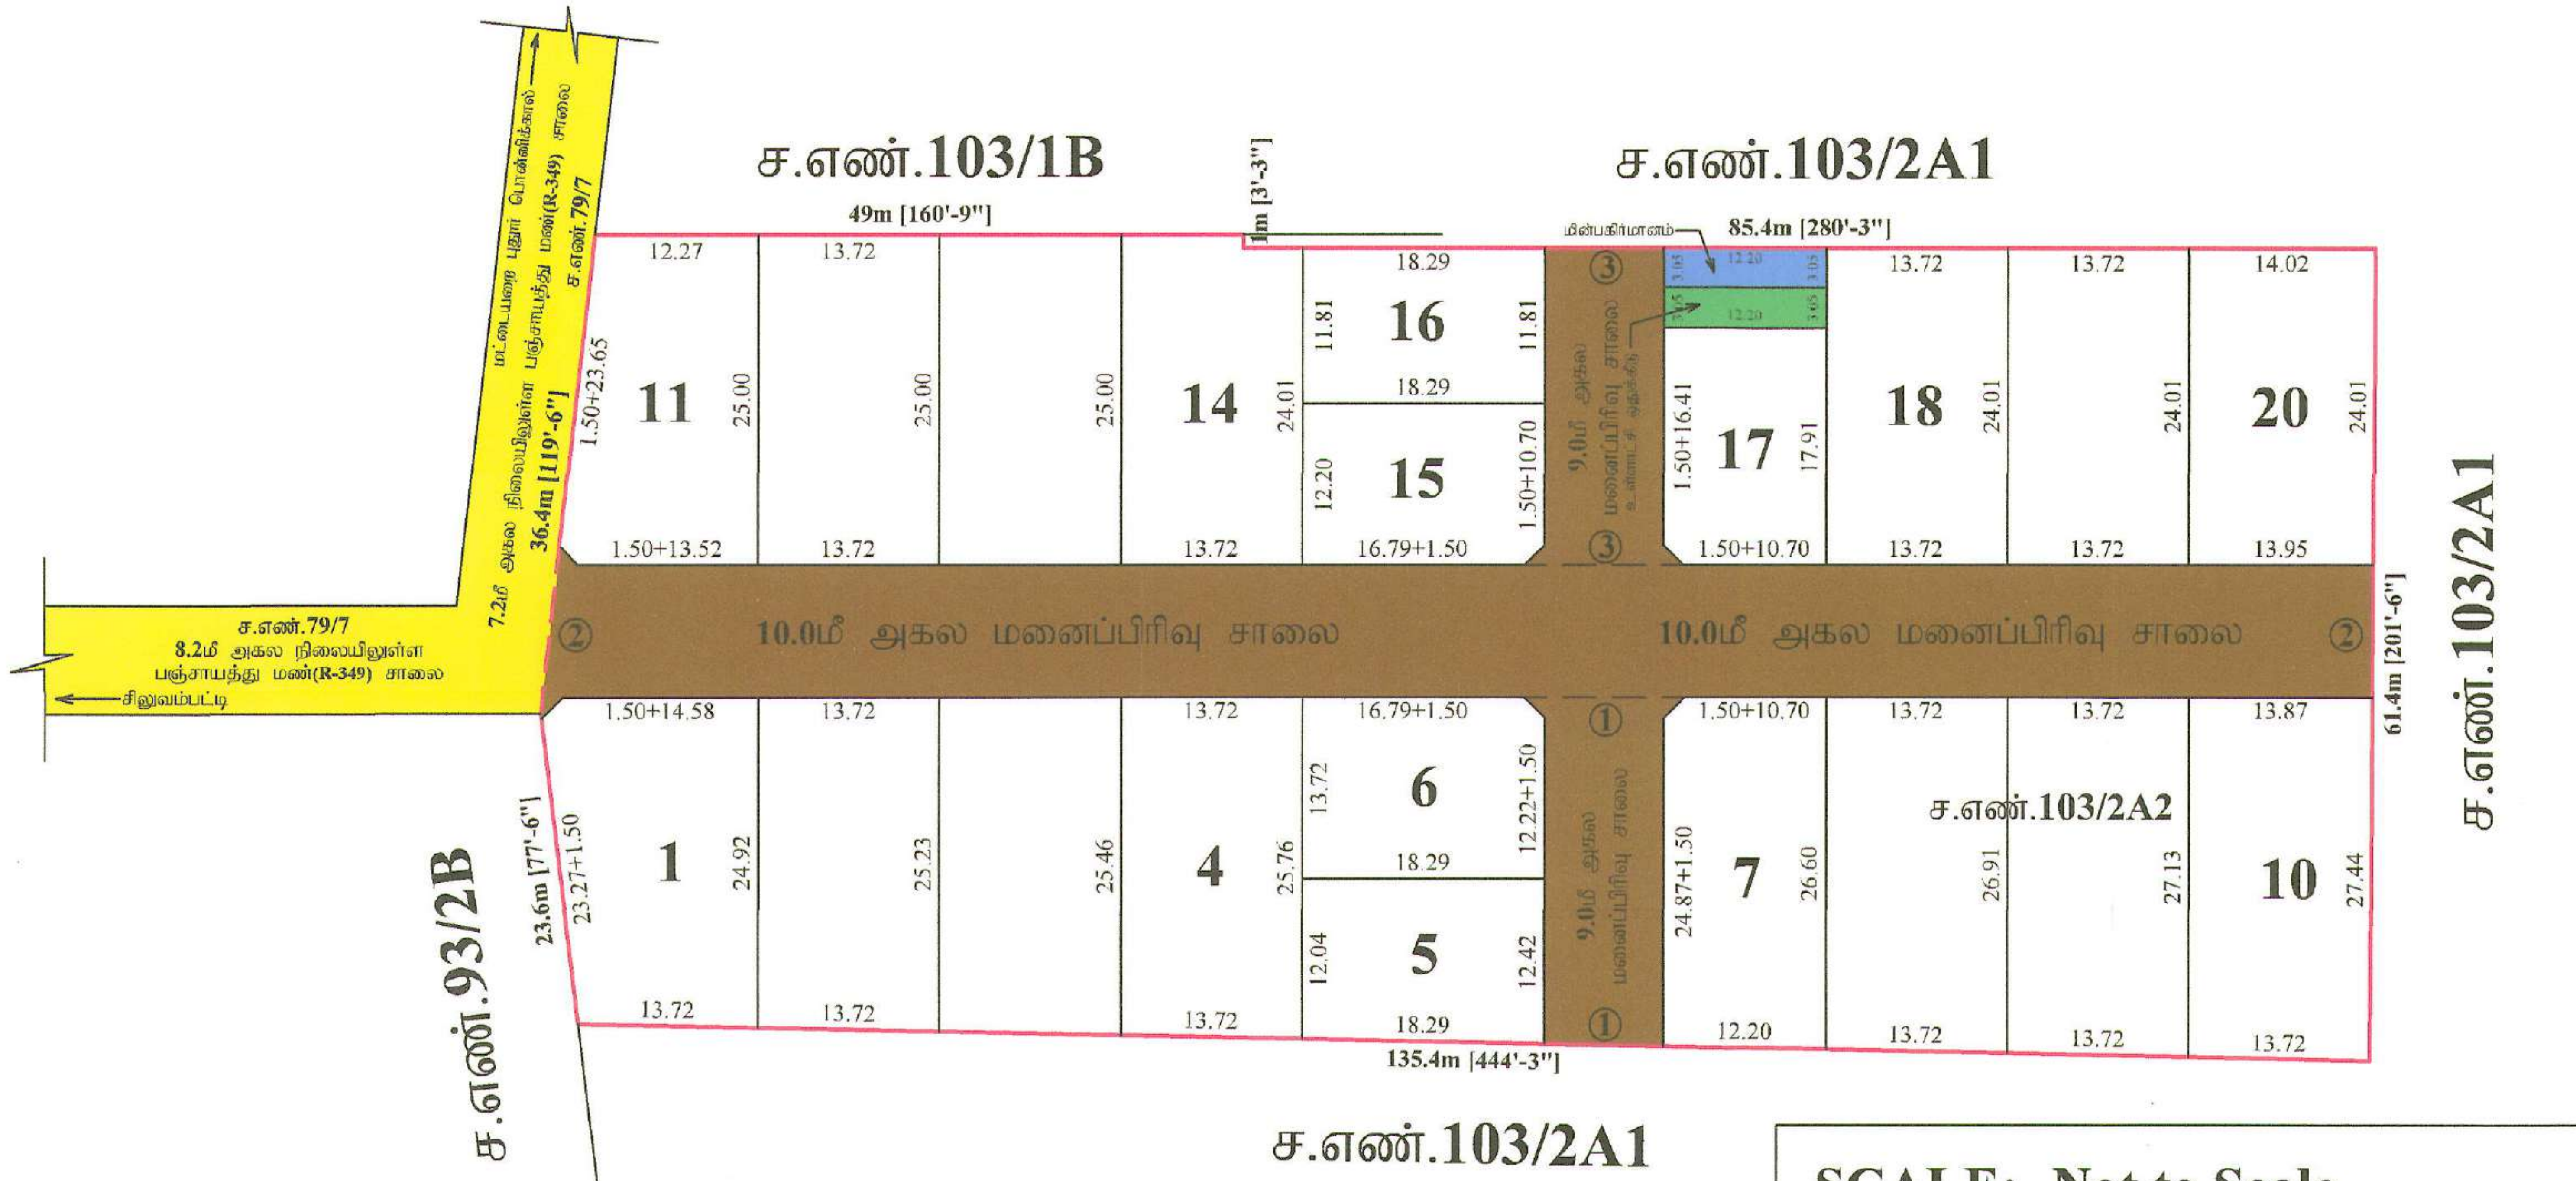

SCALE:- Not to Scale

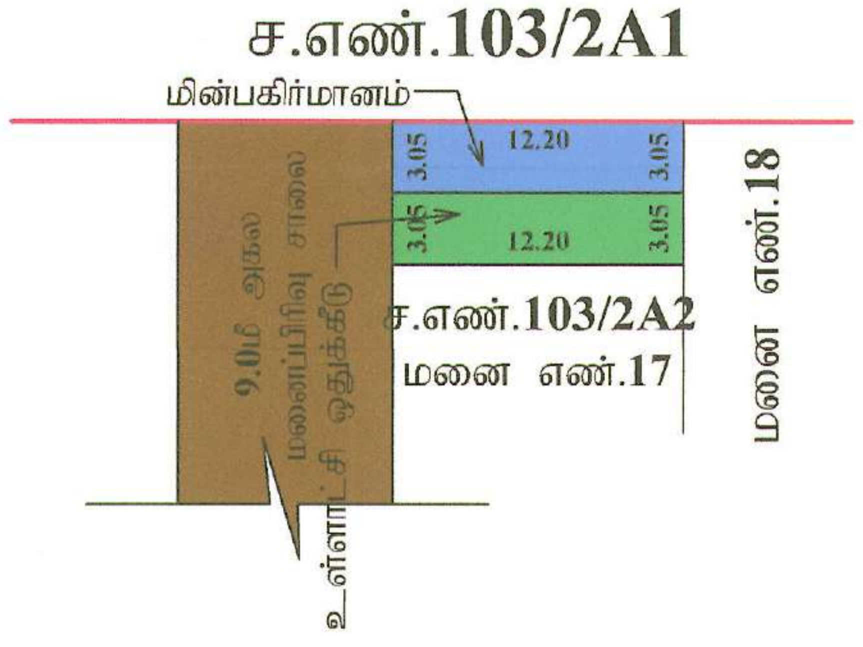

தீர்மான எண் : 27 / 2024

நாமக்கல் மாவட்டம் நாமக்கல் வட்டம் காதப்பள்ளி ஊராட்சி காதப்பள்ளி கிராம சர்வே எண் 103/2A2ல் 2.10 ஏக்கர் (அ) 8498.41 சதுர மீட்டர் பரப்பளவில் அமையும் குடியிருப்பு மனைப்பிரிவுக்கான தொழில்நுட்ப அனுமதி வழங்கி உத்தரவிடப்படுகிறது.

24.1.2024

தலைவர்
காதப்பள்ளி ஊராட்சி.

மாவட்ட நகர் ஊரமைப்பு அலுவலகம் (DTCP) நாமக்கல்

நாமக்கல் ஊராட்சி ஒன்றியம்

நாமக்கல் மாவட்டம், நாமக்கல் இணை 1 சார்பதிவாளர் அலுவலகம், நாமக்கல் வட்டம், நாமக்கல் ஊராட்சி ஒன்றியம், காதப்பள்ளி கிராமம், சர்வே.எண்.**103/2A2**-ல் அமையும் உத்தேச குடியிருப்பு மனைபிரிவுக்கான மனைகள் அமைப்பு தொழில்நுட்ப ஒப்புதல் வரைபடம்.

அளவு :- **1:400** (அளவுகள் மீட்டரில்)

இணையதள விண்ணப்ப எண் :- **CHGR7H4F (18018/2023 NKL)**

வ

I) குறிப்பு:

மனைப்பிரிவின் பரப்பளவு : 2.10ஏக்கர் (அ) 8498.41 சதுர.மீ

மனைப்பிரிவு எல்லை : ....

நிலையிலுள்ள சாலை : ....

கோரிய மனைகள் : 21

ஒதுக்கிய மனைகள் : 20

II) பொது ஒதுக்கீடுகள்:

(உத்தேச சாலை பரப்பளவு நீங்களாக மீதமுள்ள மனைப்பிரிவு பரப்பளவிற்கு கணக்கீடு செய்யப்பட்டுள்ளது)

உள்ளாட்சிக்கு தானமாக ஒப்படைக்கப்பட்டு உள்ளது:

உத்தேச சாலைகளின் பரப்பளவு(மூலை முடக்குகள் உட்பட) : 1834.64சதுர.மீ ....

அரசாணை எண் 16-ன் நகராட்சி நிர்வாகம் (ம) குடிநீர் வழங்கல் துறை நாள் 04.02.2019-ன் படி 10% பூங்கா பரப்பிற்கு(666.38ச.மீ) ஈடான அரசு வழிகாட்டி மதிப்பீட்டு தொகை மனுதாரர் அரசு கணக்கில் செலுத்தப்பட்டுள்ளது.

ஒதுக்கப்பட வேண்டிய பூங்காவிற்கான பரப்பு : 666.38சதுர.மீ (10.00%)

பொது உபயோகம் (**TNCDBR-47(8)**-ன் படி தானமாக ஒப்படைக்கப்பட்டுள்ள **1%** ஒதுக்கீடு):

I. உள்ளாட்சிக்கான ஒதுக்கீட்டின் பரப்பளவு : 37.21சதுர.மீ (0.56%) ....

II. TANGEDCO-க்கு ஒதுக்கீட்டின் பரப்பளவு : 37.21சதுர.மீ (0.56%) ....

மூலை முடக்கு : 12.0மீ அகல சாலை வரை 1.50மீx1.50மீ

III) நிபந்தனைகள்:

1. இம்மனைப்பிரிவிற்கு உள்ளாட்சி இறுதி ஒப்புதல் அளிக்கும் முன் இடத்தினை எந்தத் துறையாலும் நில ஆர்ஜித நடவடிக்கை எடுக்கப்படவில்லை என்றும், எந்தத் துறைக்காகவும் நில ஆர்ஜிதப் பட்டியல் மாவட்ட வருவாய் அலுவலருக்கு அனுப்படவில்லை என்றும் உள்ளாட்சி உறுதி செய்ய வேண்டும்.
2. அரசாணை எண் 18-ன், நகராட்சி நிர்வாகம் (ம) குடிநீர் வழங்கள் துறை நாள் 4.2.2019-ன் படி அரசு வழிக்காட்டி மதிப்பின்படி தொகையை செலுத்தப்பட வேண்டும்.
3. நில உரிமம் குறித்து வழங்கப்பட்ட சான்றுகள் மற்றும் பரிசீலனைக்குச் சமர்ப்பிக்கப்பட்ட ஆவணங்கள் சரியானவையல்ல என அறியப்பட்டால், மனைப்பிரிவிற்குத் தொழில் நுட்ப ஒப்புதல் வழங்கியதில் ஏதேனும் பாதிப்பு ஏற்படக் கூடிய சூழ்நிலை ஏற்படின் இம்மனைப்பிரிவிற்கு வழங்கப்பட்ட தொழில் நுட்ப ஒப்புதல் எவ்வித முன்னறிவிப்புமின்றி நகர் ஊரமைப்பு இயக்குநர்/ஆணையர், அவர்களால் இரத்து செய்யப்படும்.
4. விற்பனைக்குண்டான மனைகளை விற்பனை செய்யும்போது இவ்வாணையின் நகலோடு நகர் ஊரமைப்புத்துறையில் ஒப்புதல் அளிக்கப்பட்ட வரைபடங்களையும் மனை வாங்குபவர்களுக்கு கட்டாயம் வழங்கப்பட வேண்டும்.
5. நகர் ஊரமைப்புத் துறை சட்டப்பூர்வமாக தொழில்நுட்ப அனுமதி அளிப்பதன் மூலம் விண்ணப்பதாரரின் பேரில் உள்ள நில உரிமையை உறுதிப்படுத்தவில்லை தொழில் நுட்ப அனுமதி/திட்ட அனுமதி அளிப்பதற்கு முன்பு விண்ணப்பதாரரின் விண்ணப்பத்துடன் சமர்பித்த ஆவணங்களில்(கிரயப்பத்திரம், குத்தகை பத்திரம், பட்டா, தானப்பத்திரம், பொது அதிகார பத்திரம் மேலும் பல விண்ணப்பதாரர் வளர்ச்சி செய்ய உரிமையுள்ளதா என்று மட்டுமே சரிபார்க்கப்படுகிறது. அதன்மூலம் முதற்கட்டமாக விண்ணப்பதாரருக்கு வளர்ச்சி செய்ய உரிமை உள்ளதா என்று பார்க்கப்படுகிறது.

   சொத்தினை வாங்க விரும்பும் எந்த நபரும் விண்ணப்பதாருக்கு சொத்தின்மீது உள்ள உரிமையை தனியாக உறுதிப்படுத்திக் கொள்ள வேண்டும். மேலும் அதன் மேல் வேறு யாரேனும் தனி நபர் உரிமை கோரினால் அவர்கள் அதனை பொருத்தமான தகுதியுள்ள நீதிமன்றத்தின் முன் தீர்த்துக்கொள்ளலாம். இதனை முடிவு செய்ய நகர் ஊரமைப்புத் துறை பொருத்தமான அமைப்பு அல்ல.
6. ஒப்புதல் அளிக்கப்பட்ட மனைப்பிரிவு வரைபடத்தினை எவ்வித மாற்றமும், விடுதலின்றி மனைப்பிரிவு நுழைவாயிலில் 6'X4' அளவிலான நிரந்து தகவல்பலகை மூலம் பொதுமக்கள் பார்வைக்கு நிரந்தரமாக பிரசுரிக்கப்பட வேண்டும்.
7. உத்தேச மனைப்பிரிவு அமையும் நிலம் தொடர்பாக நீதிமன்ற வழக்கு ஏதேனும் நிலையில் இருப்பின் இத்துறையின் மனைப்பிரிவு அனுமதி செல்லத்தக்கதல்ல.
8. உத்தேச மனைப்பிரிவின் ஊடே நீர்நிலைகள் அமையுமாயின் அதற்கு பாதிப்பு ஏற்படாதவாறு கட்டிங்கள் கட்டப்பட வேண்டும்.
9. உத்தேச மனைப்பிரிவின் ஊடே HT LINE, LT LINE மற்றும் TELEPHONE LINE செல்லுமாயின் அதனை சாலையின் போக்கிற்கு ஏற்றவாறு மாற்றியமைக்கப்பட வேண்டும்.
10. உத்தேச மனைப்பிரிவு இடத்தில் கட்டிடம் கட்டும் போது உரிய விதிகளை பின்பற்றி உரிய அனுமதி பெற்று கட்டப்பட வேண்டும்.
11. உத்தேச மனைப்பிரிவில் எந்தவித மாற்றம் செய்வதாக இருந்தாலும் இத்துறையின் முன் அனுமதி பெறப்பட வேண்டும்.
12. நீர்நிலையின் எல்லையிலிருந்து 3.0மீ வரை எவ்விதமான கட்டிடங்களும் அபிவிருத்திகள் மேற்கொள்ளக்கூடாது.
13. பிரஸ்தப இடத்தில் அமையும் பாலத்தின் உறுதித்தன்மையினை உள்ளாட்சியால் உறுதிசெய்யப்பட்ட பின்னரே இறுதி ஒப்புதல் வழங்கப்பட வேண்டும்.
14. பாசன வாய்க்கால், இயற்கை மழைநீர் வடிகால் (ம) கழிவுநீர் கலக்காத வண்ணம் உள்ளாட்சியின் வழிக்காட்டுதலின் படி அபிவிருத்தி மேற்கொள்ள வேண்டும்.

APPROVAL No : SWP / DTCP / NAMAKKAL / LAYOUT No : 425/2023

திரு.ச.பிரபு சங்கர்	திரு.ச.சுரேந்திரன்	திருமதி.மு.தேன்மொழி	(E-Sign)
அளவர்/உதவி வரைவாளர்	வரைவாளர் நிலை-III	மேற்பார்வையாளர்/வரைவாளர் நிலை-II	உதவி இயக்குநர், மாவட்ட நகர் ஊரமைப்பு அலுவலகம், நாமக்கல்.

Signature valid

Signed by: Assistant Director
Location: Namakkal
Date: 2023.12.27

THE LANDLENS SUITE

Eight ways to know a piece of land before you pay for it.

This report covers one part of the picture. These cover the rest, drawn from the same government records, for any property in Tamil Nadu.

LandLens One
Ask anything about a property and get an answer grounded in live government records, with the sources shown.
/landlens/one

Verify My Land
Every record check run on one property and returned as a single report.
/landlens/verify-my-land

Legal Opinion
An advocate's written opinion on the title, built on the records we pull for it.
/landlens

One Map
Every layer on one map: the parcel, its boundary, zoning, water bodies and what sits around it.
/landlens/one/map

PriceMap
What land actually changed hands for around this plot, taken from the registered deeds.
/landlens/pricemap

Build Scope
What you are allowed to build here: floor space, height, coverage and setbacks.
/landlens/build-scope

Property Tracker
Watch a property and hear about it when something new is registered against it.
/landlens/property-tracker

Deal Room
Run the transaction in one place: documents, stamping, signatures and the parties.
/landlens/deal-room

FREE TOOLS · NO ACCOUNT NEEDED

Twenty-four checks you can run yourself, at no cost.

Records and verification

The registers themselves, read for you.

- Encumbrance Certificate
- Patta and Chitta
- Field Measurement Sketch
- EC Analyzer
- Bank charge check
- Court case search
- Seller background check
- Approval check by survey

Value and duty

What it is worth and what it costs to register.

- Guideline value by street
- Guideline value by survey
- Stamp duty and registration fees
- Capital gains
- Floor space index
- Area unit converter

Zoning and land use

What the plan says can happen on this land.

- Land use zone finder
- CMDA land use check
- Coastal regulation zone
- Master plan check
- Water bodies finder
- Airport height clearance

Registers and directories

Who holds it, and which office keeps the record.

- Find your registering office
- Temple property check
- Waqf property check
- RERA register

Every free tool
/tools

Services we run for you
/services

The LandLens suite
/landlens/one

hello@verified.realestate · +91 9996 12 9996

Verified RealEstate™

Every claim in this document traces back to a government record.

- Legal opinions, due diligence and title verification
- Building plan, layout and sub-division approvals
- Completion and occupancy certificates, regularisation
- Escrow, negotiation and NRI property management
- Land survey, soil testing, architecture and construction

Verified RealEstate
3/350/2 Mettukuppam,
OMR Thoraipakkam,
Chennai 600 097, India
hello@verified.realestate
+91 9996 12 9996

Prepared from the registers named on the page each finding sits on. Where a register could not be read, this document says so in its place rather than leaving the gap to be read as a clean result.