Verified RealEstate™

RE REGULATORY RECORD

RERA Document

The document as the regulator published it, reproduced in full behind this page.

Published for reference. The authority's own register is the operative record.

Verified RealEstate™
3/350/2 Mettukuppam,
OMR Thoraipakkam,
Chennai 600 097, India

hello@verified.realestate
+91 9996 12 9996
verified.realestate

DIGITALLY VERIFIED RECORD

District : Krishnagiri


Taluk : Krishnagiri

Village : Paiyur - 2 [904]

Survey No : 800

Area : Hect 01 Ares 12.50

Scale : 1 : 1000

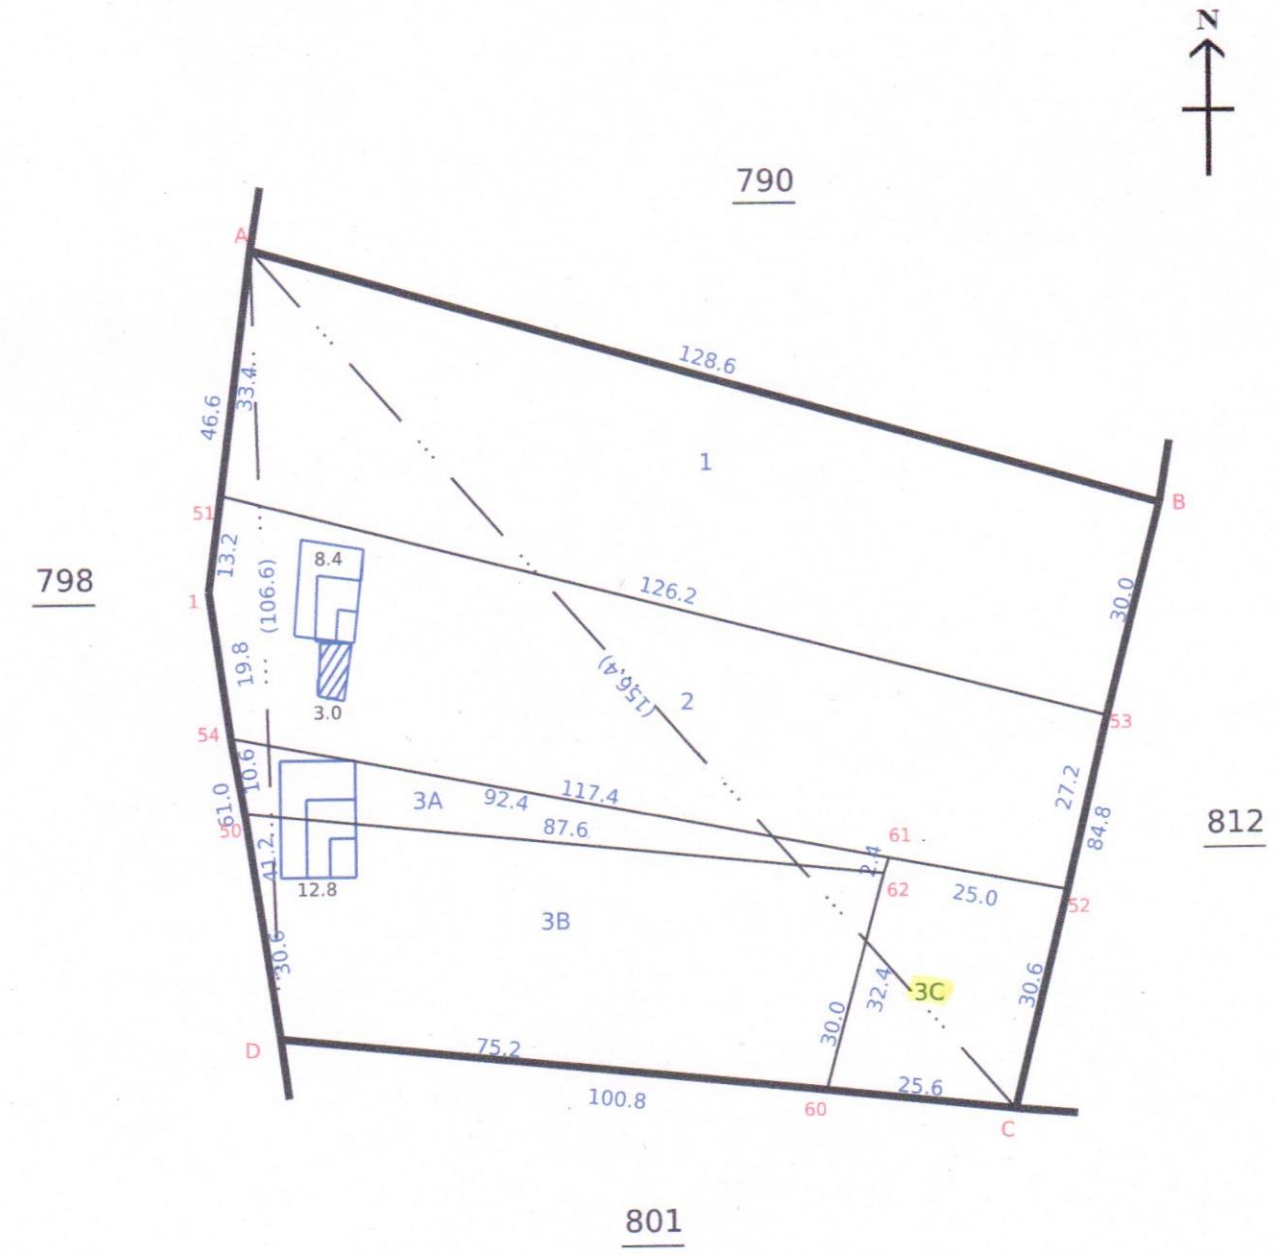

Data Digitally Signed By
UTHAMANATHAN RAMU

Date of Issue: 13-02-2025 14:09:13

Survey and Settlement Department, Government of TamilNadu

260 fv.2

District : Krishnagiri


Taluk : Krishnagiri

Village : Paiyur - 2 [904]

Survey No : 801

Area : Hect 01 Ares 12.00

Scale : 1 : 1000

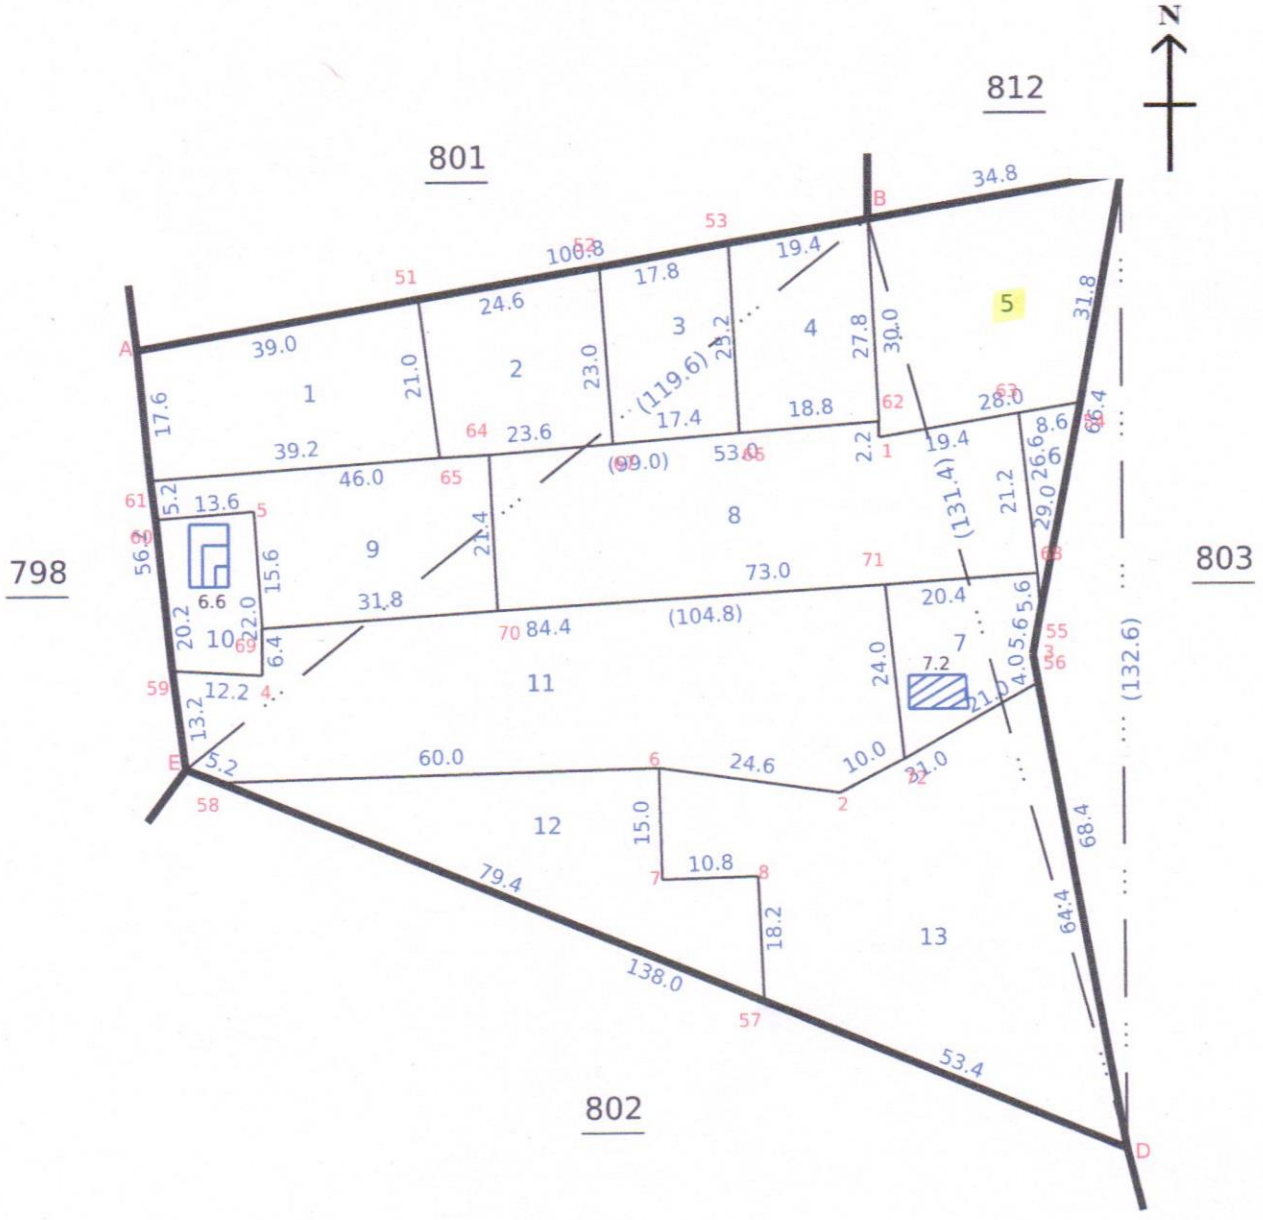

Signed By Tahsildar

Name of approver : moha

Date of Approval : 23-10-2017

Date of Issue: 13-02-2025 14:10:06

Survey and Settlement Department, Government of TamilNadu

240 fv.1

District : Krishnagiri


Taluk : Krishnagiri

Village : Paiyur - 2 [904]

Survey No : 803

Area : Hect 01 Ares 60.00

Scale : 1 : 1000

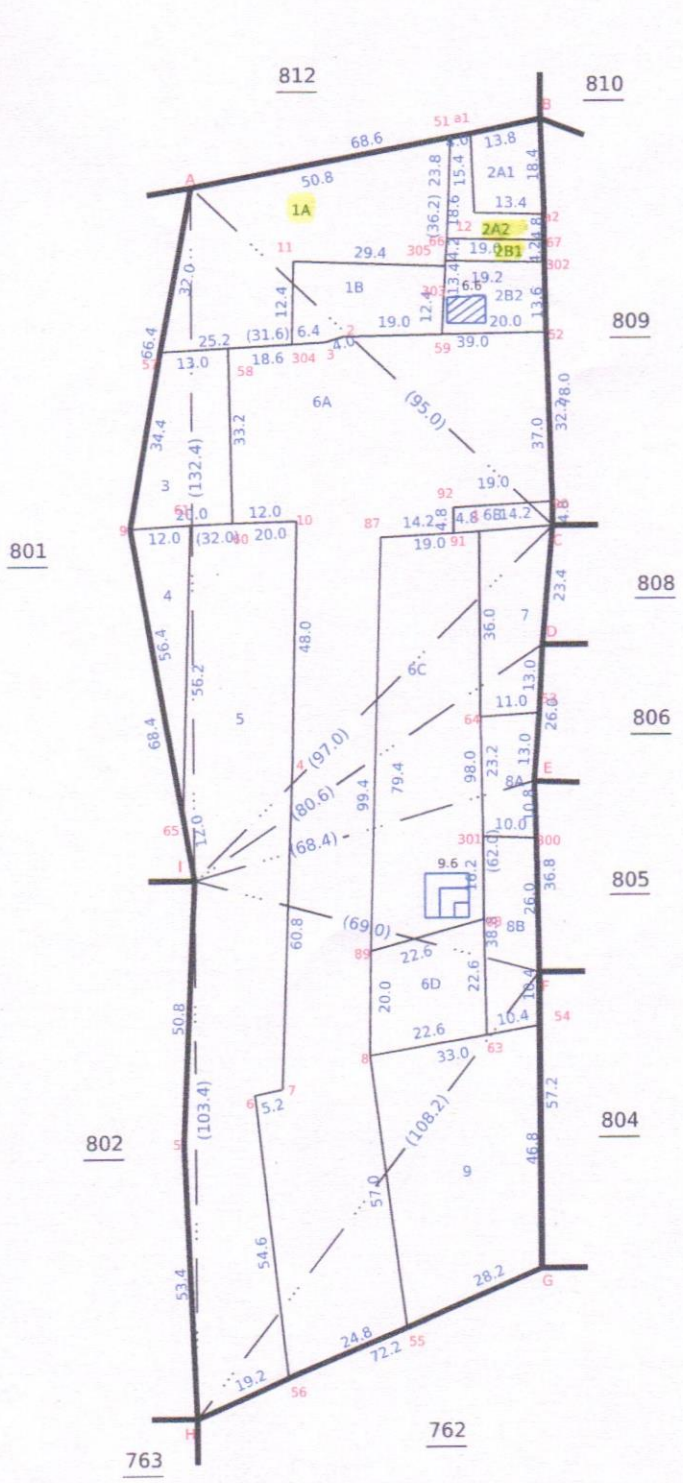

Data Digitally Signed By
SUBRAMANI K

Date of Issue: 13-02-2025 14:13:44

Survey and Settlement Department, Government of TamilNadu

260 fv.7

District : Krishnagiri


Taluk : Krishnagiri

Village : Paiyur - 2 [904]

Survey No : 809

Area : Hect 00 Ares 60.50

Scale : 1 : 1000

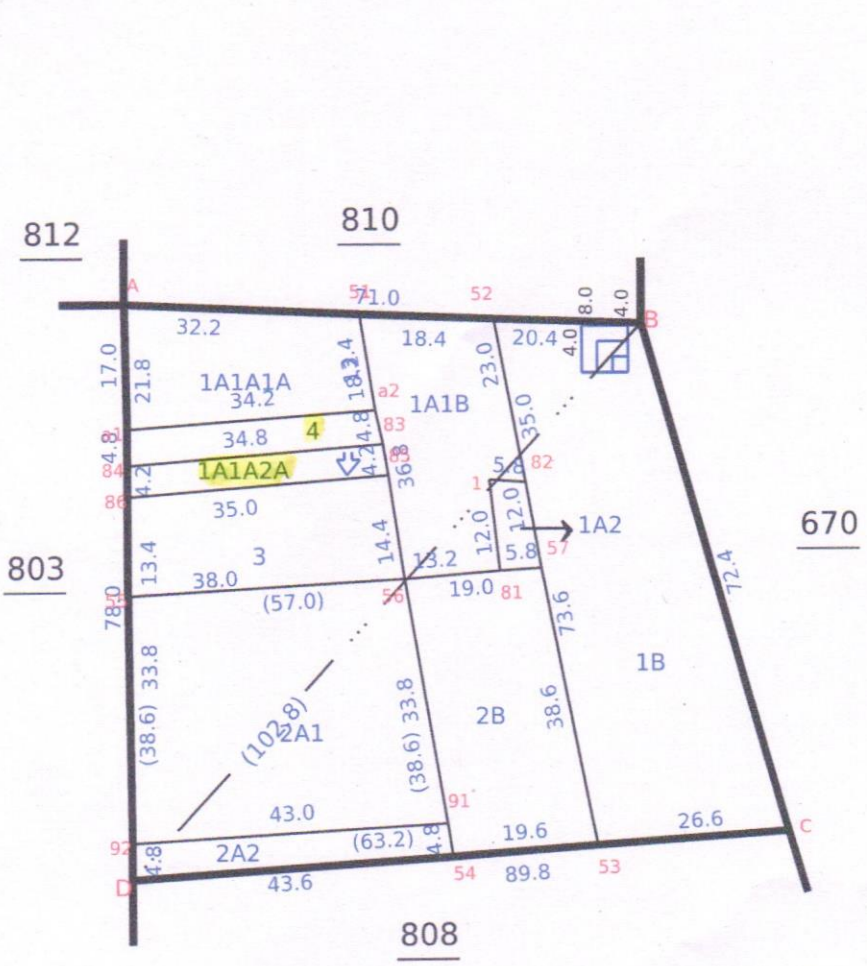

Data Digitally Signed By
SUBRAMANI K

Date of Issue: 13-02-2025 14:15:25

Survey and Settlement Department, Government of TamilNadu

260 fv.6

District : Krishnagiri


Taluk : Krishnagiri

Village : Paiyur - 2 [904]

Survey No : 812

Area : Hect 01 Ares 31.00

Scale : 1 : 1000

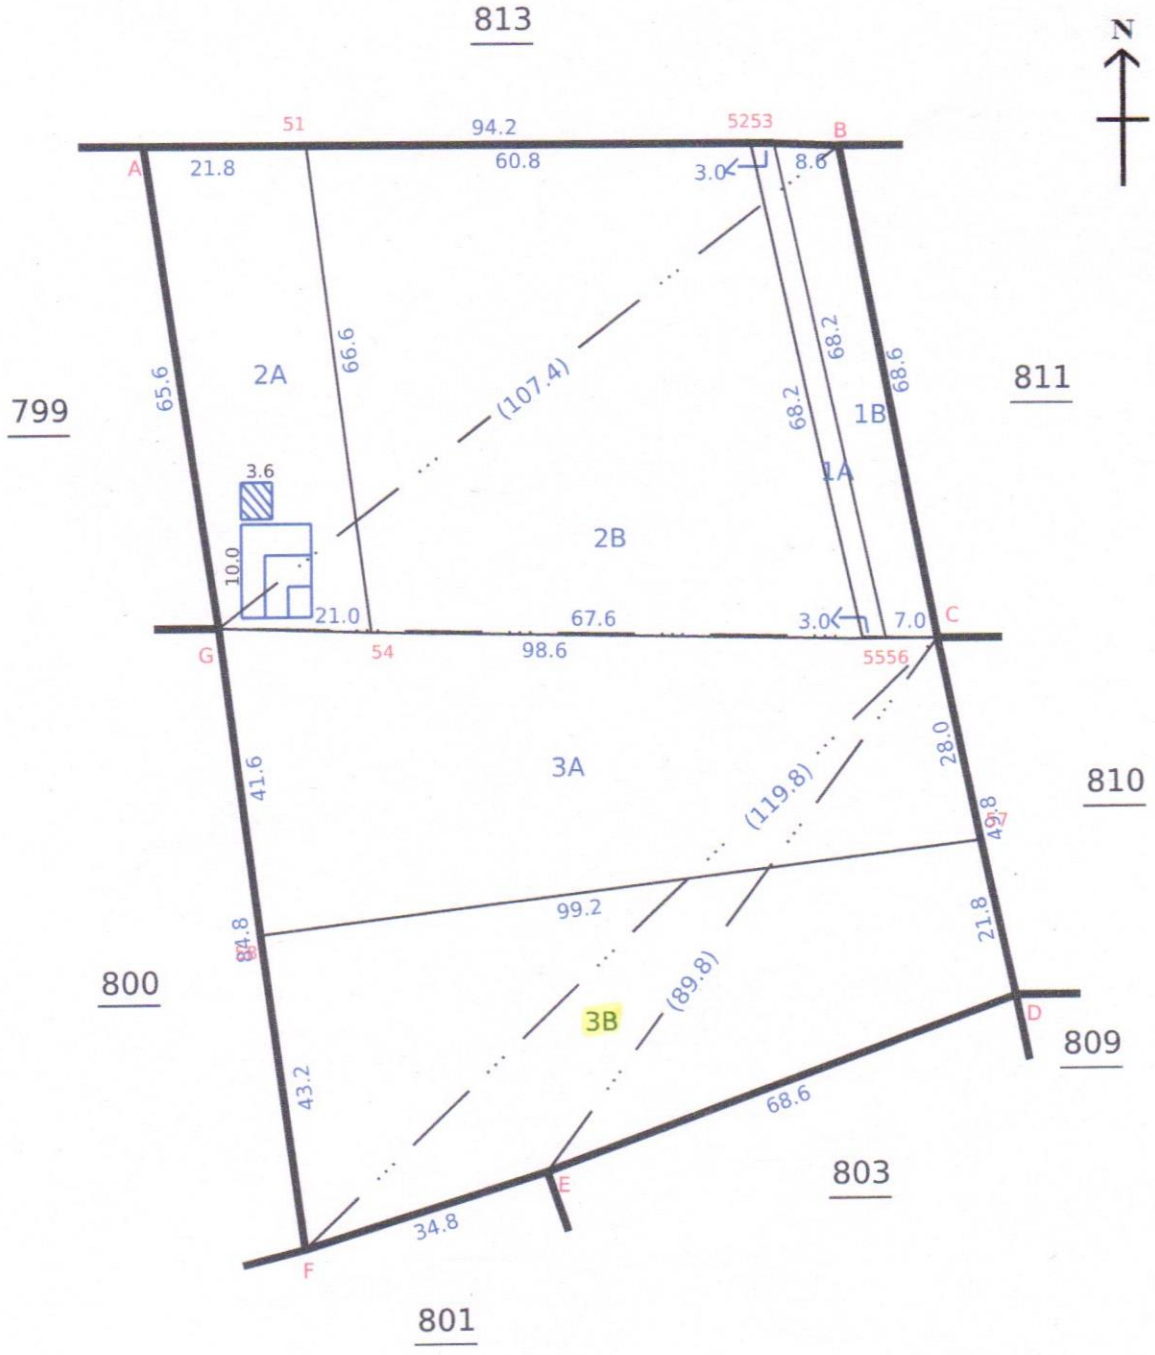

Signed By Tahsildar

Name of approver : moha

Date of Approval : 24-10-2017

Date of Issue: 13-02-2025 14:16:53

Survey and Settlement Department, Government of TamilNadu

240 fv.1


வட்டம். கிருஷ்ணகிரி

புல எண். 800

பெயர். [illegible]

பரப்பு: ஹெக்டே

ஏர். 1 - 5

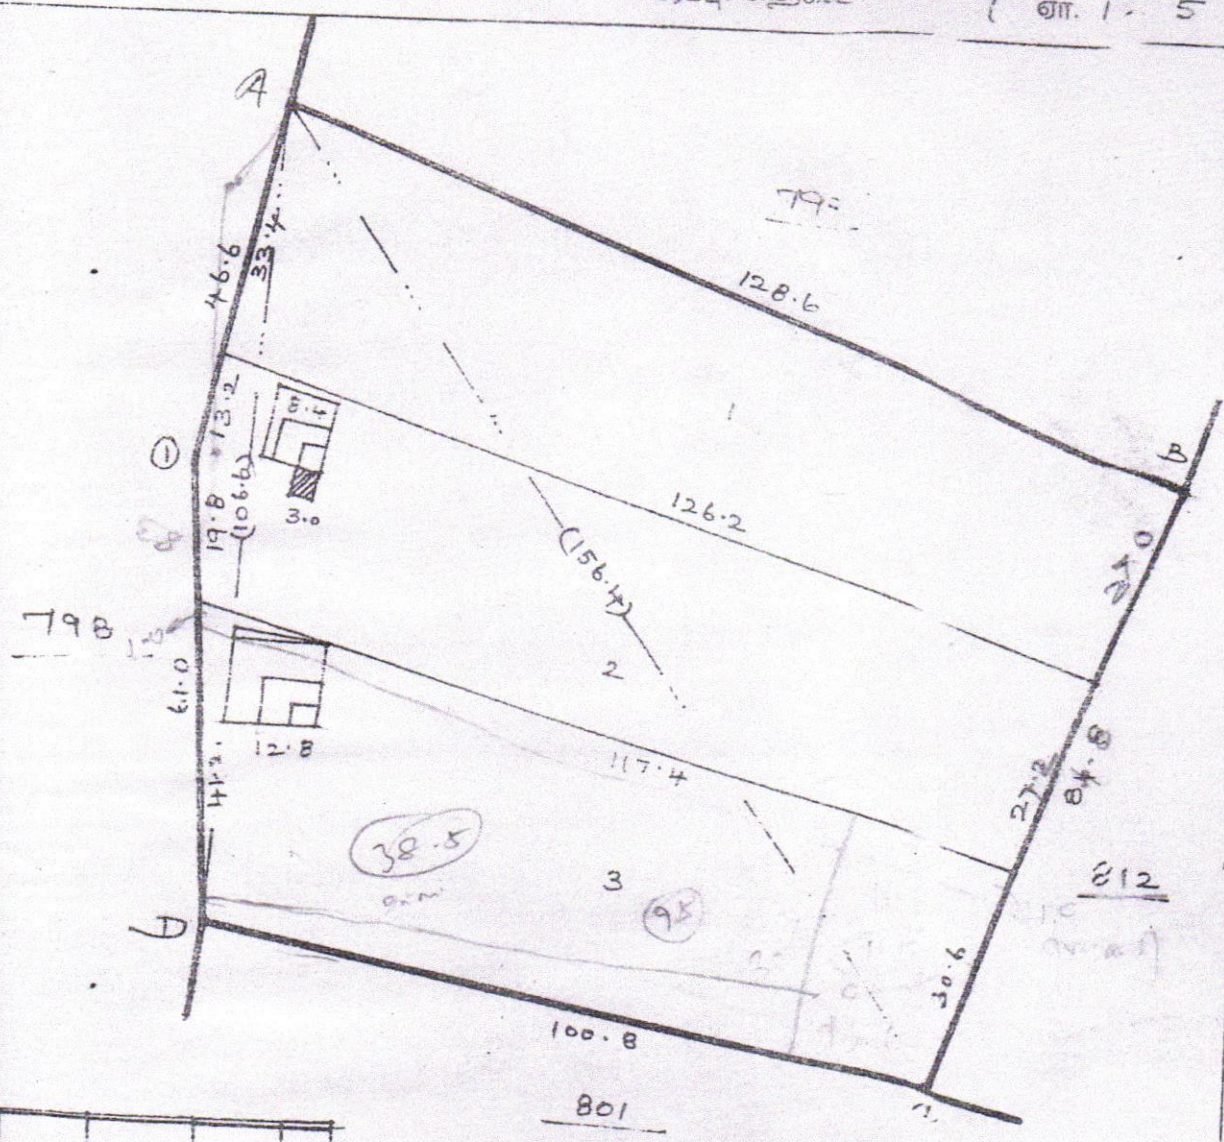

	D		
	106.6		
line	80.4		
line	68.0		
6.2	109.0		
6.0	46.0	7.4	1
	45.2		
line	44.6		
1.6	36.0		
	A		
	C		
	156.4		
	82.2	68.2	D
	A		

Village Administrative Officer
BIRTH & DEATH REGISTRAR
904, PAIYUR-II-VILLAGE
Krishnagiri-Tk. & Dt

வரைபடம் J.S. Vasudevan அளவு: 1 செ.மீ: 1000 செ.மீ

12/4/85


கர்நாடகா

கிருஷ்ணகிரி

கிராமம் { பெயர் : பையூர்

எண். 801

பரப்பு : ஹெக்டேர் 1.12.0 ஏர்

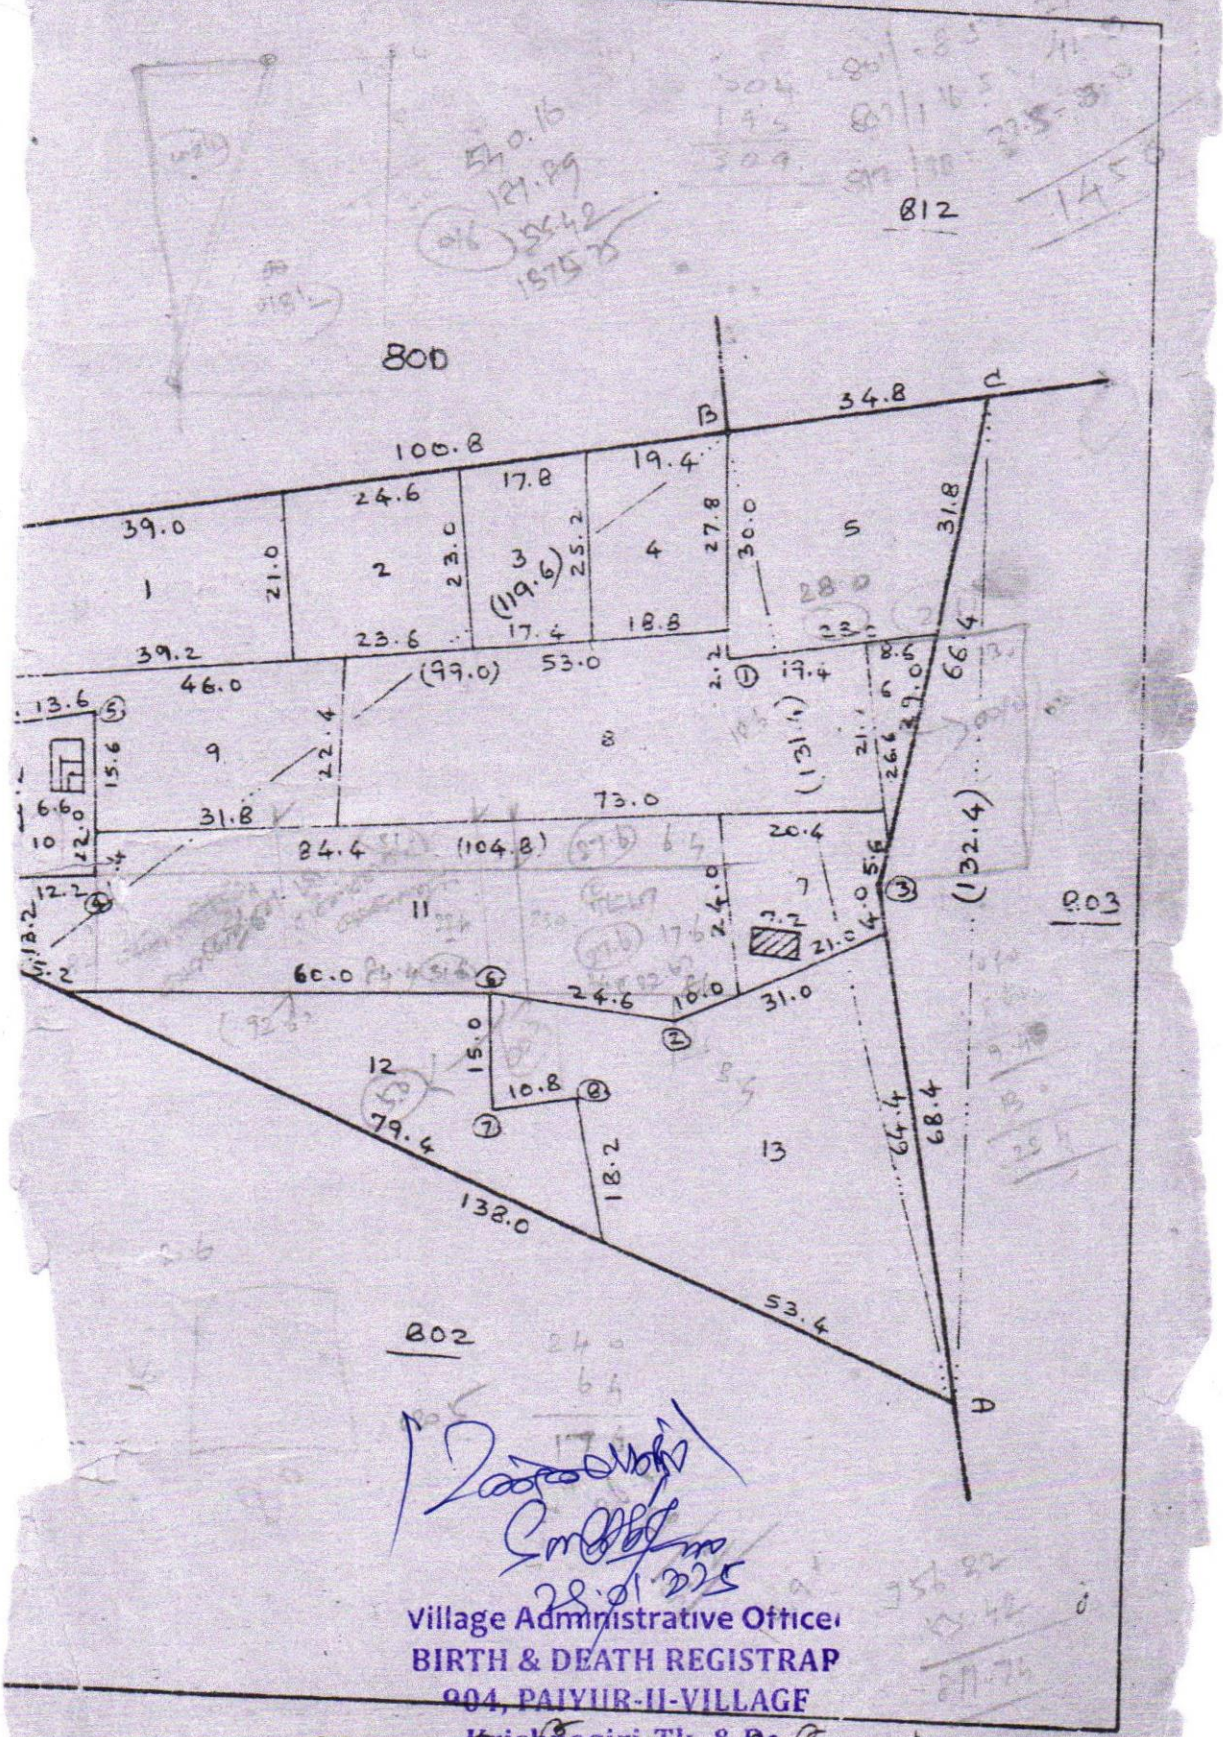


அளவு. 1 செ.மீ = 1000 செ.மீ

V. ராமசாமி

S.I. of Lands

1714/85

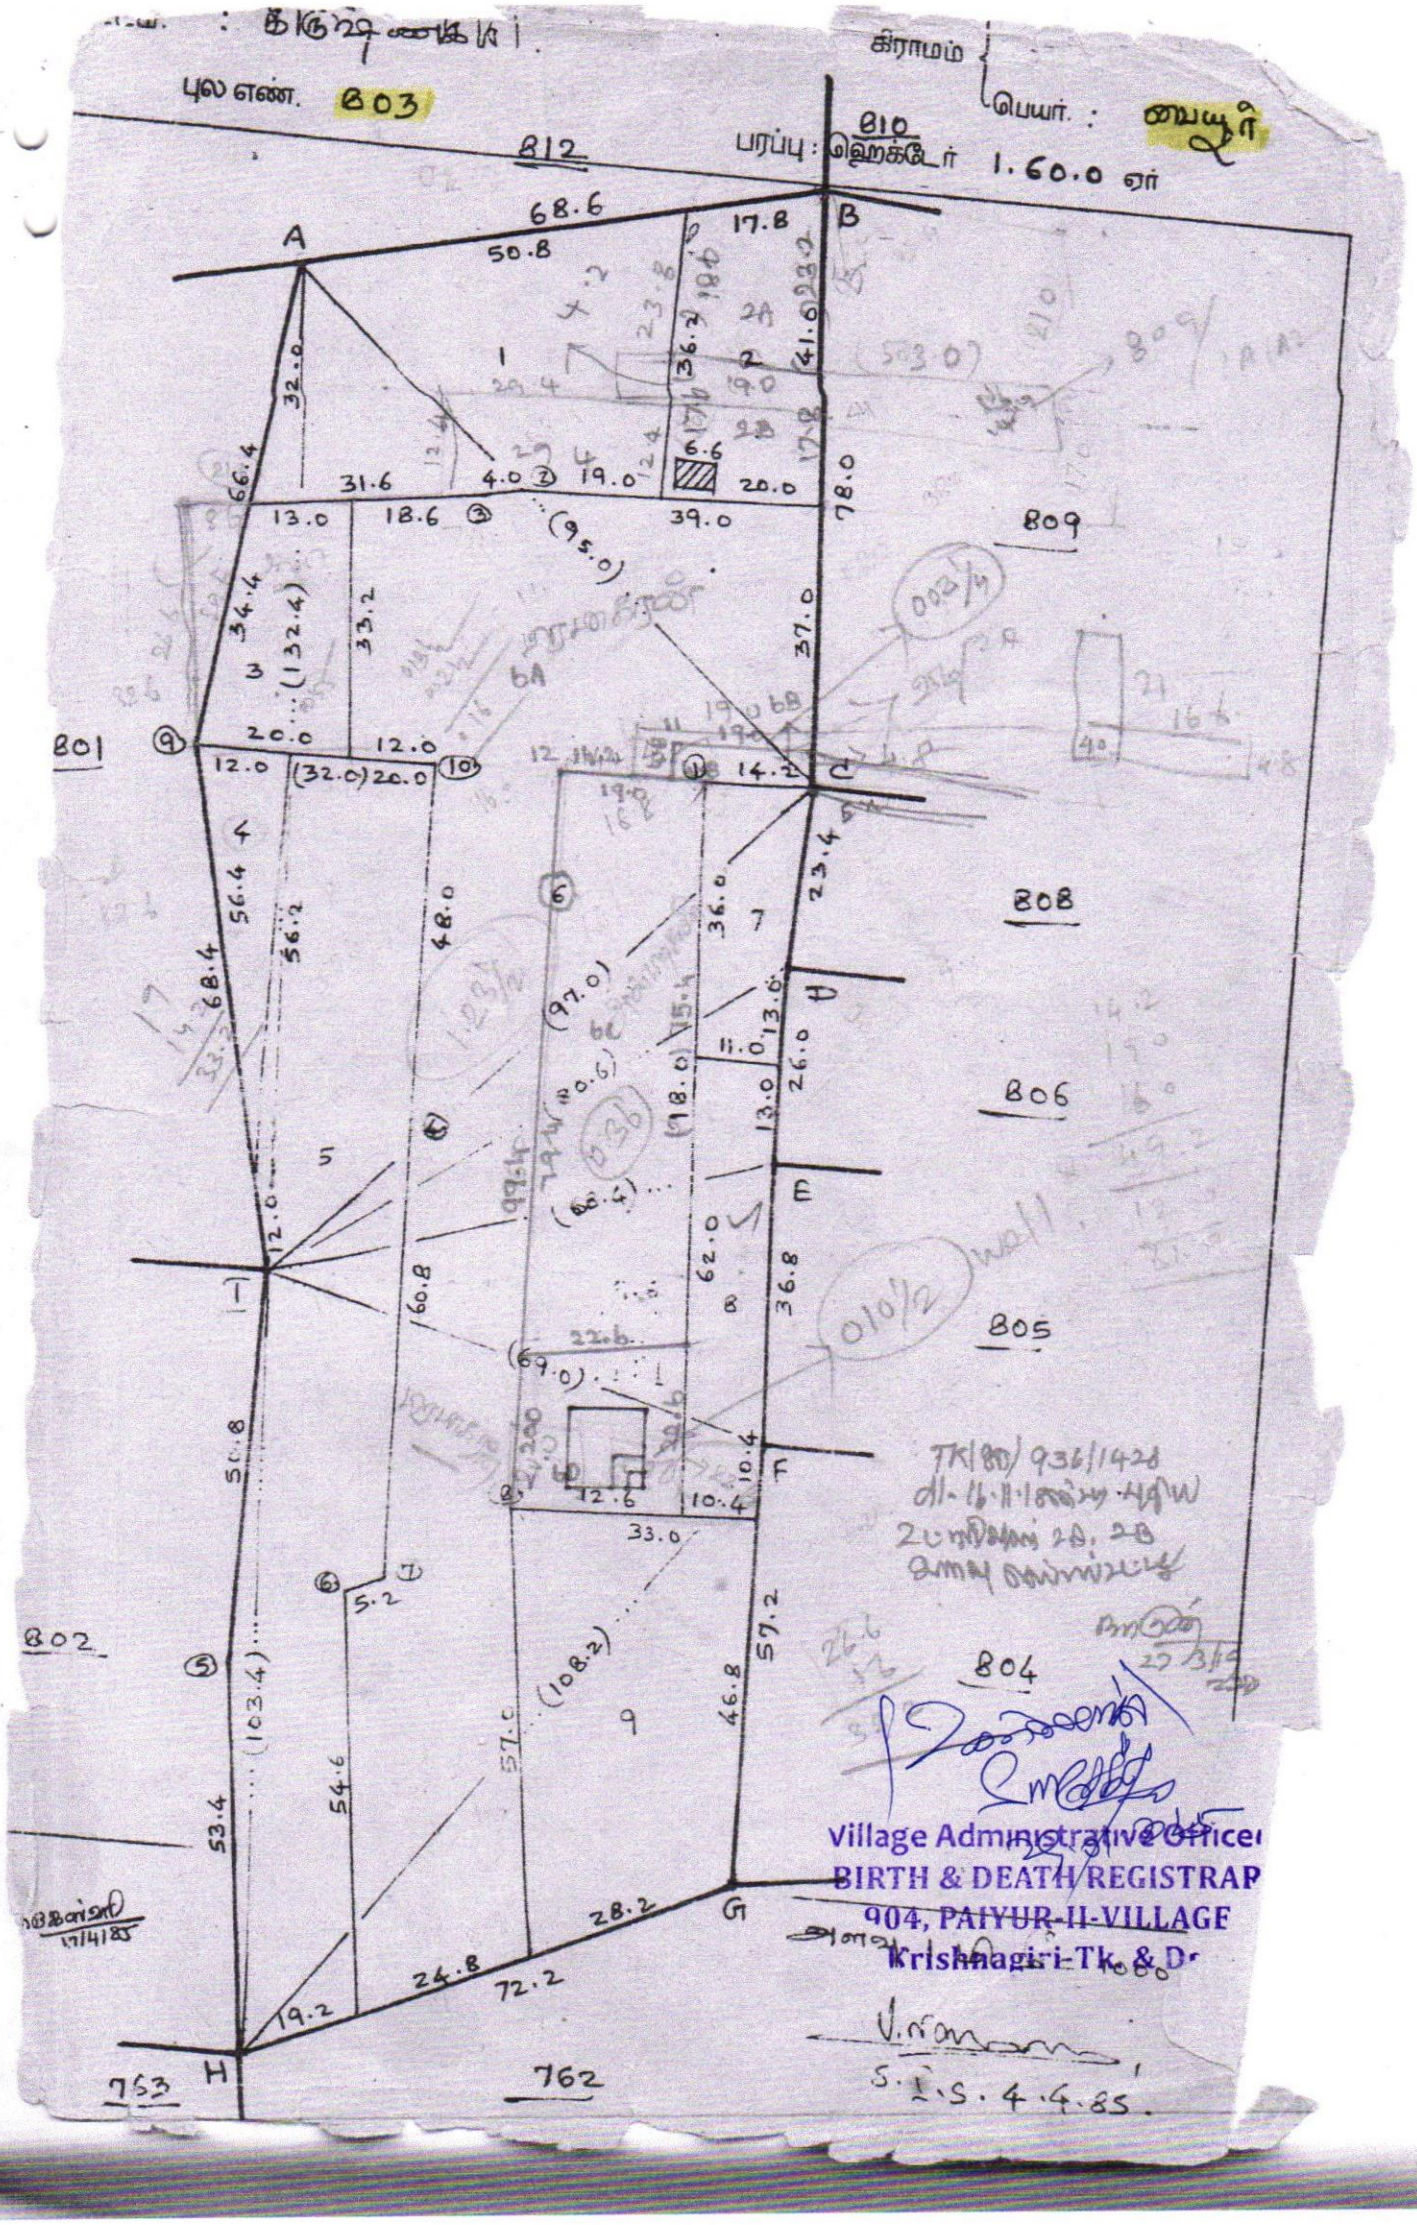
புல எண். B03
கிராமம்
பெயர். வையூர்
பரப்பு: ஹெக்டேர் 1.60.0 ஏர்
B12
B10
B09
B08
B06
B05
B04
B02
B01
763
762
A
B
68.6
50.8
17.8
41.0
78.0
37.0
23.4
26.0
62.0
57.2
46.8
28.2
72.2
24.8
19.2
32.0
66.4
31.6
4.0
19.0
20.0
39.0
13.0
18.6
(95.0)
34.4
(132.4)
33.2
20.0
12.0
(32.0)
20.0
14.2
56.4
56.2
68.4
48.0
36.0
(97.0)
15.4
13.0
(98.0)
99.4
(80.4)
12.0
160.8
22.6
(69.0)
50.8
12.6
10.4
33.0
5.2
(108.2)
57.0
(103.4)
54.6
53.4
TK(BD) 936/1428
Village Administrative Officer
BIRTH & DEATH REGISTRAR
904, PAIYUR-II-VILLAGE
Krishnagiri Tk. & Dt.
5.1.S.4.4.85


வடக்கு :- கரஞ்சணை

தெற்கு :- கரஞ்சணை

நிலஎண் :- 809

கிராமம் { எண் :- 100
பெயர் :- பையூர் II

மதிப்பு :- நன்செய் 0 ரூ 60.5

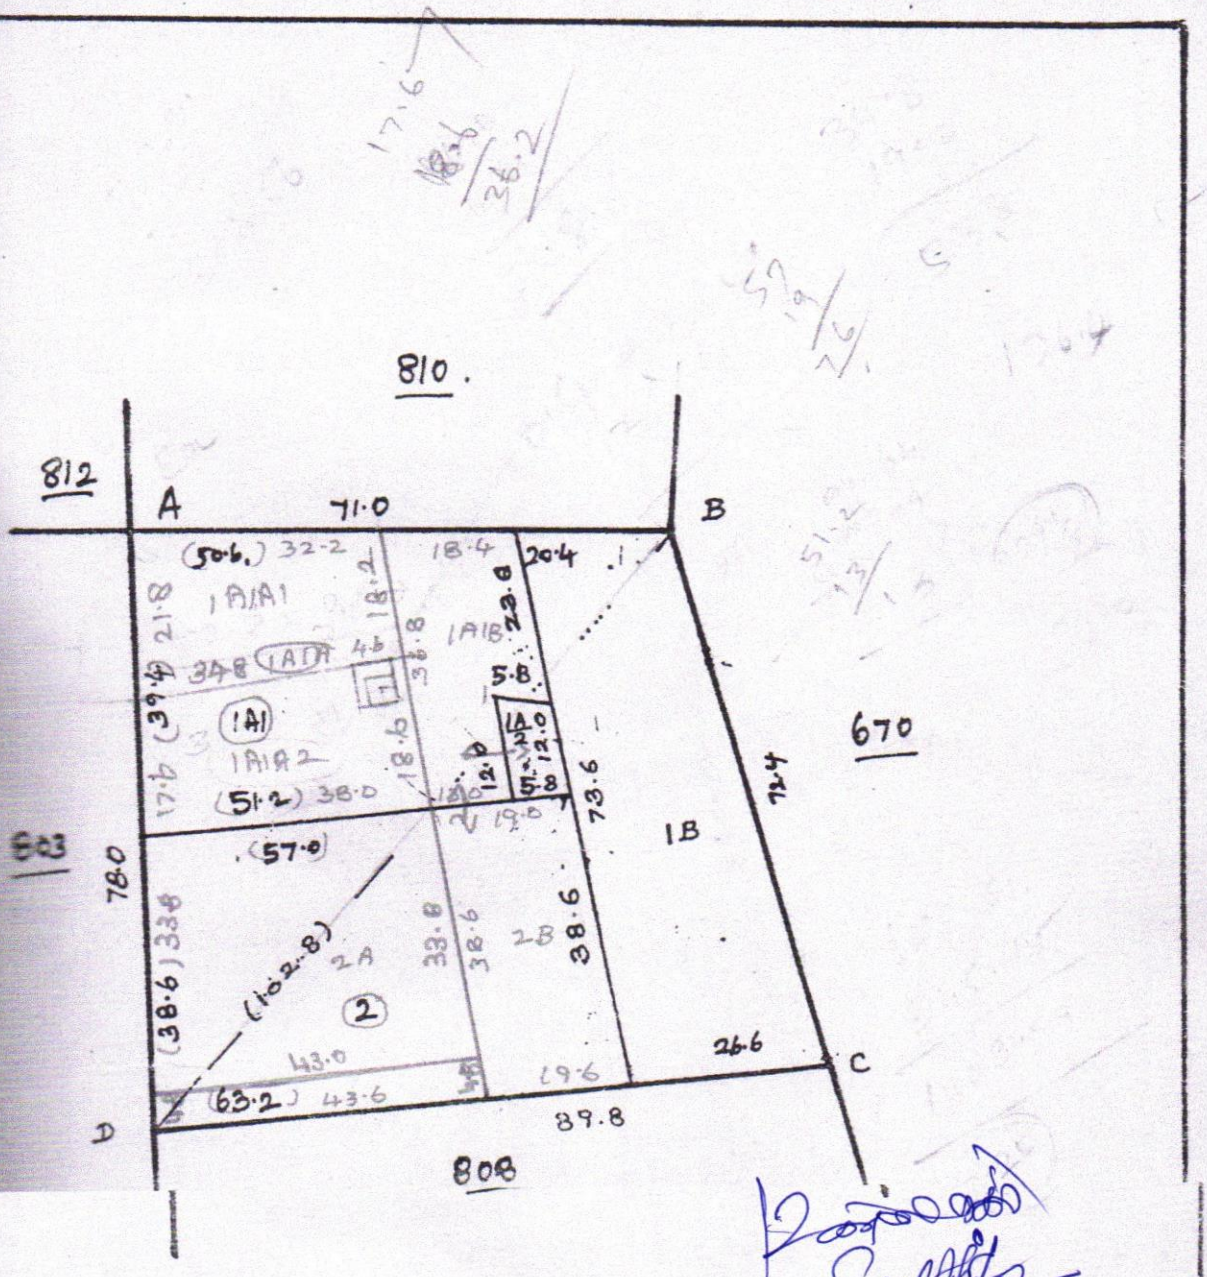

Village Administrative Officer
BIRTH & DEATH REGISTRAR
904, PAIYUR-II-VILLAGE
Krishnagiri-Tk. & Dt.

102.8
46.2
44.2
46.4
37.2
C 61.8
B
536 A
16.2 20
9.2 Jkr

அளவு 1 மி.மீ = 1000 மி.மீ மேல்குறைவு


டம். : கர்மபுரி

டம். : கிருஷ்ணகிரி

கிராமம் { எண். : 100,
பெயர். : பையூர்,

புல எண். 812

பரப்பு: ஹெக்டேர் 1.31.0 ஏர்.

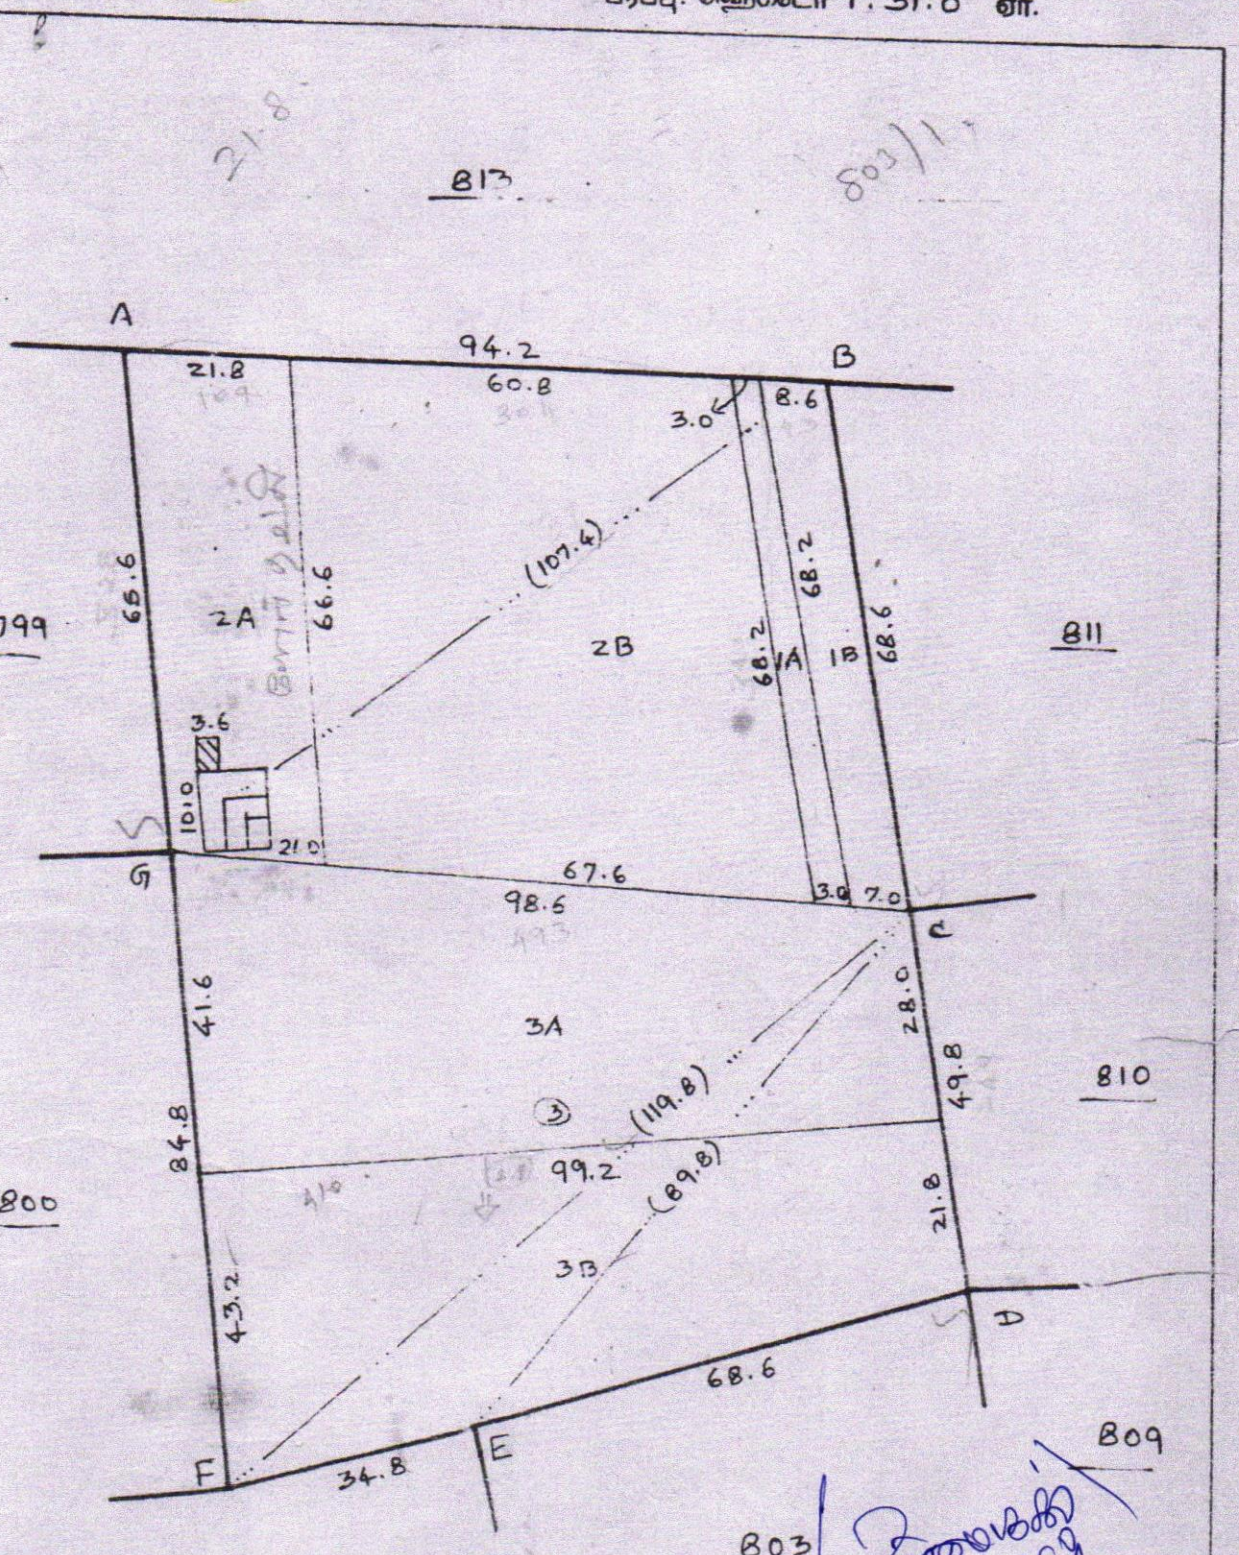

அளவு. 1 மி.மீ = 1000 மி.மீ

Village Administrative Officer
BIRTH & DEATH REGISTRAR
904, PAIYUR-II-VILLAGE
Krishnagiri-Tk. & Dt.

பரிசீலனை : 17/4/85

5.1.S. 9.4.85

தமிழ்நாடு அரசு

வருவாய் மற்றும் பேரிடர் மேலாண்மைத் துறை

நில உரிமை விபரங்கள் : இ. எண் 10(1) பிரிவு

மாவட்டம் : கிருஷ்ணகிரி வட்டம் : கிருஷ்ணகிரி

வருவாய் கிராமம் : பையூர்-2 பட்டா எண் : 2473

உரிமையாளர்கள் பெயர்

1. சுவாமிநாதன் மனைவி புவனேஸ்வரி

புல எண்	உட்பிரிவு	புன்செய்		நன்செய்		மற்றவை		குறிப்புரைகள்
		பரப்பு	தீர்வை	பரப்பு	தீர்வை	பரப்பு	தீர்வை	
		ஹெக் - ஏர்	ரூ - பை	ஹெக் - ஏர்	ரூ - பை	ஹெக் - ஏர்	ரூ - பை	
800	3C	0 - 7.90	0.17	--	--	--	--	2024/0105/31/603405--2024/31/05/000337SD ------ Digitally signed:Ponnala K Tahsildar 14/10/2024 03:36:11:PM
		0 - 7.90	0.17					

குறிப்பு :

1. மேற்கண்ட தகவல் / சான்றிதழ் நகல் விவரங்கள் மின் பதிவேட்டிலிருந்து பெறப்பட்டவை. இவற்றை தாங்கள் **https://eservices.tn.gov.in** என்ற இணைய தளத்தில் **31/05/904/02473/30486** என்ற குறிப்பு எண்ணை உள்ளீடு செய்து உறுதி செய்துகொள்ளவும்.
2. இத் தகவல்கள் 13-02-2025 அன்று 03:43:12 PM நேரத்தில் அச்சடிக்கப்பட்டது.
3. கைப்பேசி கேமராவின்2D barcode படிப்பான் மூலம் படித்து 3G/GPRS வழி இணையதளத்தில் சரிபார்க்கவும்

தமிழ்நாடு அரசு

வருவாய் மற்றும் பேரிடர் மேலாண்மைத் துறை

நில உரிமை விபரங்கள் : இ. எண் 10(1) பிரிவு

மாவட்டம் : கிருஷ்ணகிரி வட்டம் : கிருஷ்ணகிரி

வருவாய் கிராமம் : பையூர்-2 பட்டா எண் : 1804

உரிமையாளர்கள் பெயர்

1. முருகேசமுதலியார் மகன் கே.எம்.சுவாமிநாதன்

புல எண்	உட்பிரிவு	புன்செய்		நன்செய்		மற்றவை		குறிப்புரைகள்
		பரப்பு	தீர்வை	பரப்பு	தீர்வை	பரப்பு	தீர்வை	
		ஹெக் - ஏர்	ரூ - பை	ஹெக் - ஏர்	ரூ - பை	ஹெக் - ஏர்	ரூ - பை	
801	5	0 - 8.50	0.18	--	--	--	--	825/15-16--- ---- -- Digitally signed:Revathi S Tahsildar 07/01/2016 08:23:14:AM
		0 - 8.50	0.18					

குறிப்பு :

1. மேற்கண்ட தகவல் / சான்றிதழ் நகல் விவரங்கள் மின் பதிவேட்டிலிருந்து பெறப்பட்டவை. இவற்றை தாங்கள் **https://eservices.tn.gov.in** என்ற இணைய தளத்தில் **31/05/904/01804/20493** என்ற குறிப்பு எண்ணை உள்ளீடு செய்து உறுதி செய்துகொள்ளவும்.
2. இத் தகவல்கள் 13-02-2025 அன்று 03:42:04 PM நேரத்தில் அச்சடிக்கப்பட்டது.
3. கைப்பேசி கேமராவின்2D barcode படிப்பான் மூலம் படித்து 3G/GPRS வழி இணையதளத்தில் சரிபார்க்கவும்

தமிழ்நாடு அரசு

வருவாய் மற்றும் பேரிடர் மேலாண்மைத் துறை

நில உரிமை விபரங்கள் : இ. எண் 10(1) பிரிவு

மாவட்டம் : கிருஷ்ணகிரி வட்டம் : கிருஷ்ணகிரி

வருவாய் கிராமம் : பையூர்-2 பட்டா எண் : 891

உரிமையாளர்கள் பெயர்

1. முருகேசமுதலியார் மகன் கே.எம்.சுவாமிநாதன்

புல எண்	உட்பிரிவு	புன்செய்		நன்செய்		மற்றவை		குறிப்புரைகள்
		பரப்பு	தீர்வை	பரப்பு	தீர்வை	பரப்பு	தீர்வை	
		ஹெக் - ஏர்	ரூ - பை	ஹெக் - ஏர்	ரூ - பை	ஹெக் - ஏர்	ரூ - பை	
803	1A	0 - 12.86	0.28	--	--	--	--	2025/0103/31/373423--2022/31/05/000179SD ------ Digitally signed:Ganesan V Zonal Deputy Tahsildar 13/02/2025 12:35:55:PM
		0 - 12.86	0.28					

குறிப்பு :

1. மேற்கண்ட தகவல் / சான்றிதழ் நகல் விவரங்கள் மின் பதிவேட்டிலிருந்து பெறப்பட்டவை. இவற்றை தாங்கள் **https://eservices.tn.gov.in** என்ற இணைய தளத்தில் **31/05/904/00891/90468** என்ற குறிப்பு எண்ணை உள்ளீடு செய்து உறுதி செய்துகொள்ளவும்.
2. இத் தகவல்கள் 13-02-2025 அன்று 03:49:10 PM நேரத்தில் அச்சடிக்கப்பட்டது.
3. கைப்பேசி கேமராவின்2D barcode படிப்பான் மூலம் படித்து 3G/GPRS வழி இணையதளத்தில் சரிபார்க்கவும்

தமிழ்நாடு அரசு

வருவாய் மற்றும் பேரிடர் மேலாண்மைத் துறை

நில உரிமை விபரங்கள் : இ. எண் 10(1) பிரிவு

மாவட்டம் : கிருஷ்ணகிரி வட்டம் : கிருஷ்ணகிரி

வருவாய் கிராமம் : பையூர்-2 பட்டா எண் : 2344

உரிமையாளர்கள் பெயர்

1. (லேட்)முருகேச முதலியார் மகன் சுவாமிநாதன்

புல எண்	உட்பிரிவு	புன்செய்		நன்செய்		மற்றவை		குறிப்புரைகள்
		பரப்பு	தீர்வை	பரப்பு	தீர்வை	பரப்பு	தீர்வை	
		ஹெக் - ஏர்	ரூ - பை	ஹெக் - ஏர்	ரூ - பை	ஹெக் - ஏர்	ரூ - பை	
803	2A2	0 - 1.54	0.10	--	--	--	--	2023/0105/31/463849--2023/31/05/000279SD ------ Digitally signed:Sampathu K Tahsildar 13/07/2023 06:19:19:PM
		0 - 1.54	0.10					

குறிப்பு :

1. மேற்கண்ட தகவல் / சான்றிதழ் நகல் விவரங்கள் மின் பதிவேட்டிலிருந்து பெறப்பட்டவை. இவற்றை தாங்கள் **https://eservices.tn.gov.in** என்ற இணைய தளத்தில் **31/05/904/02344/30493** என்ற குறிப்பு எண்ணை உள்ளீடு செய்து உறுதி செய்துகொள்ளவும்.
2. இத் தகவல்கள் 13-02-2025 அன்று 03:44:27 PM நேரத்தில் அச்சடிக்கப்பட்டது.
3. கைப்பேசி கேமராவின்2D barcode படிப்பான் மூலம் படித்து 3G/GPRS வழி இணையதளத்தில் சரிபார்க்கவும்

தமிழ்நாடு அரசு

வருவாய் மற்றும் பேரிடர் மேலாண்மைத் துறை

நில உரிமை விபரங்கள் : இ. எண் 10(1) பிரிவு

மாவட்டம் : கிருஷ்ணகிரி வட்டம் : கிருஷ்ணகிரி

வருவாய் கிராமம் : பையூர்-2 பட்டா எண் : 2207

உரிமையாளர்கள் பெயர்

1. முருகேச முதலியார் மகன் சுவாமிநாதன்

புல எண்	உட்பிரிவு	புன்செய்		நன்செய்		மற்றவை		குறிப்புரைகள்
		பரப்பு	தீர்வை	பரப்பு	தீர்வை	பரப்பு	தீர்வை	
		ஹெக் - ஏர்	ரூ - பை	ஹெக் - ஏர்	ரூ - பை	ஹெக் - ஏர்	ரூ - பை	
803	2B1	0 - 0.81	0.02	--	--	--	--	2022/0105/31/358095--2022/31/05/000177SD ------ Digitally signed:Saravanan C Tahsildar 30/04/2022 12:16:05:PM
		0 - 0.81	0.02					

குறிப்பு :

1. மேற்கண்ட தகவல் / சான்றிதழ் நகல் விவரங்கள் மின் பதிவேட்டிலிருந்து பெறப்பட்டவை. இவற்றை தாங்கள் **https://eservices.tn.gov.in** என்ற இணைய தளத்தில் **31/05/904/02207/30421** என்ற குறிப்பு எண்ணை உள்ளீடு செய்து உறுதி செய்துகொள்ளவும்.
2. இத் தகவல்கள் 13-02-2025 அன்று 03:45:44 PM நேரத்தில் அச்சடிக்கப்பட்டது.
3. கைப்பேசி கேமராவின்2D barcode படிப்பான் மூலம் படித்து 3G/GPRS வழி இணையதளத்தில் சரிபார்க்கவும்

தமிழ்நாடு அரசு

வருவாய் மற்றும் பேரிடர் மேலாண்மைத் துறை

நில உரிமை விபரங்கள் : இ. எண் 10(1) பிரிவு

மாவட்டம் : கிருஷ்ணகிரி வட்டம் : கிருஷ்ணகிரி

வருவாய் கிராமம் : பையூர்-2 பட்டா எண் : 2207

உரிமையாளர்கள் பெயர்

1. முருகேச முதலியார் மகன் சுவாமிநாதன்

புல எண்	உட்பிரிவு	புன்செய்		நன்செய்		மற்றவை		குறிப்புரைகள்
		பரப்பு	தீர்வை	பரப்பு	தீர்வை	பரப்பு	தீர்வை	
		ஹெக் - ஏர்	ரூ - பை	ஹெக் - ஏர்	ரூ - பை	ஹெக் - ஏர்	ரூ - பை	
809	1A1A2A	0 - 1.47	0.10	--	--	--	--	2022/0105/31/358098--2022/31/05/000190SD ------ Digitally signed:Saravanan C Tahsildar 18/05/2022 04:08:49:PM
		0 - 1.47	0.10					

குறிப்பு :

1. மேற்கண்ட தகவல் / சான்றிதழ் நகல் விவரங்கள் மின் பதிவேட்டிலிருந்து பெறப்பட்டவை. இவற்றை தாங்கள் **https://eservices.tn.gov.in** என்ற இணைய தளத்தில் **31/05/904/02207/30421** என்ற குறிப்பு எண்ணை உள்ளீடு செய்து உறுதி செய்துகொள்ளவும்.
2. இத் தகவல்கள் 13-02-2025 அன்று 03:48:09 PM நேரத்தில் அச்சடிக்கப்பட்டது.
3. கைப்பேசி கேமராவின்2D barcode படிப்பான் மூலம் படித்து 3G/GPRS வழி இணையதளத்தில் சரிபார்க்கவும்

தமிழ்நாடு அரசு

வருவாய் மற்றும் பேரிடர் மேலாண்மைத் துறை

நில உரிமை விபரங்கள் : இ. எண் 10(1) பிரிவு

மாவட்டம் : கிருஷ்ணகிரி வட்டம் : கிருஷ்ணகிரி

வருவாய் கிராமம் : பையூர்-2 பட்டா எண் : 2344

உரிமையாளர்கள் பெயர்

1. (லேட்)முருகேச முதலியார் மகன் சுவாமிநாதன்

புல எண்	உட்பிரிவு	புன்செய்		நன்செய்		மற்றவை		குறிப்புரைகள்
		பரப்பு	தீர்வை	பரப்பு	தீர்வை	பரப்பு	தீர்வை	
		ஹெக் - ஏர்	ரூ - பை	ஹெக் - ஏர்	ரூ - பை	ஹெக் - ஏர்	ரூ - பை	
809	4	0 - 1.70	0.04	--	--	--	--	2023/0105/31/463849--2023/31/05/000279SD ------ Digitally signed:Sampathu K Tahsildar 13/07/2023 06:19:19:PM
		0 - 1.70	0.04					

குறிப்பு :

1. மேற்கண்ட தகவல் / சான்றிதழ் நகல் விவரங்கள் மின் பதிவேட்டிலிருந்து பெறப்பட்டவை. இவற்றை தாங்கள் **https://eservices.tn.gov.in** என்ற இணைய தளத்தில் **31/05/904/02344/30493** என்ற குறிப்பு எண்ணை உள்ளீடு செய்து உறுதி செய்துகொள்ளவும்.
2. இத் தகவல்கள் 13-02-2025 அன்று 03:46:58 PM நேரத்தில் அச்சடிக்கப்பட்டது.
3. கைப்பேசி கேமராவின்2D barcode படிப்பான் மூலம் படித்து 3G/GPRS வழி இணையதளத்தில் சரிபார்க்கவும்

தமிழ்நாடு அரசு

வருவாய் மற்றும் பேரிடர் மேலாண்மைத் துறை

நில உரிமை விபரங்கள் : இ. எண் 10(1) பிரிவு

மாவட்டம் : கிருஷ்ணகிரி வட்டம் : கிருஷ்ணகிரி

வருவாய் கிராமம் : பையூர்-2 பட்டா எண் : 1804

உரிமையாளர்கள் பெயர்

1. முருகேசமுதலியார் மகன் கே.எம்.சுவாமிநாதன்

புல எண்	உட்பிரிவு	புன்செய்		நன்செய்		மற்றவை		குறிப்புரைகள்
		பரப்பு	தீர்வை	பரப்பு	தீர்வை	பரப்பு	தீர்வை	
		ஹெக் - ஏர்	ரூ - பை	ஹெக் - ஏர்	ரூ - பை	ஹெக் - ஏர்	ரூ - பை	
812	3B	0 - 33.50	0.74	--	--	--	--	825/15-16--- ----- -- Digitally signed:Revathi S Tahsildar 07/01/2016 08:23:14:AM
		0 - 33.50	0.74					

குறிப்பு :

1. மேற்கண்ட தகவல் / சான்றிதழ் நகல் விவரங்கள் மின் பதிவேட்டிலிருந்து பெறப்பட்டவை. இவற்றை தாங்கள் **https://eservices.tn.gov.in** என்ற இணைய தளத்தில் **31/05/904/01804/20493** என்ற குறிப்பு எண்ணை உள்ளீடு செய்து உறுதி செய்துகொள்ளவும்.
2. இத் தகவல்கள் 13-02-2025 அன்று 03:40:43 PM நேரத்தில் அச்சடிக்கப்பட்டது.
3. கைப்பேசி கேமராவின்2D barcode படிப்பான் மூலம் படித்து 3G/GPRS வழி இணையதளத்தில் சரிபார்க்கவும்

அ-பதிவேடு விவரங்கள் - ஊரகம்

மாவட்டம் : கிருஷ்ணகிரி

வட்டம் : கிருஷ்ணகிரி

கிராமம் : பையூர்-2

1. புல எண்	800	9. மண் வயனமும் ரகமும்	8 - 3
2. உட்பிரிவு எண்	3C	10. மண் தரம்	8
3. பழைய புல உட்பிரிவு எண்	800-3	11. தீர்வை (ரூ - ஹெ)	2.15
4. பகுதி	P	12. பரப்பு (ஹெக்டேர் - ஏர்)	0 - 7.90
5. அரசு / ரயத்துவாரி	ரயத்துவாரி	13. மொத்த தீர்வை (ரூ - பை)	0.17
6. நிலத்தின் வகை	புஞ்சை	14. பட்டா எண்	2473
7. பாசன ஆதாரம்	-	15. குறிப்பு	-
8. இரு போகமா	-	16. பெயர்	1.புவனேஸ்வரி

குறிப்பு:

1. மேற்கண்ட தகவல் / சான்றிதழ் நகல் விவரங்கள் மின் பதிவேட்டிலிருந்து பெறப்பட்டவை. இவற்றை தாங்கள் **https://eservices.tn.gov.in** என்ற இணைய தளத்தில் **31/05/904/800/3C/90486** என்ற குறிப்பு எண்ணை உள்ளீடு செய்து உறுதி செய்துகொள்ளவும்.

அ-பதிவேடு விவரங்கள் - ஊரகம்

மாவட்டம் : கிருஷ்ணகிரி

வட்டம் : கிருஷ்ணகிரி

கிராமம் : பையூர்-2

1. புல எண்	801	9. மண் வயனமும் ரகமும்	8 - 3
2. உட்பிரிவு எண்	5	10. மண் தரம்	8
3. பழைய புல உட்பிரிவு எண்	-	11. தீர்வை (ரூ - ஹெ)	2.15
4. பகுதி	P	12. பரப்பு (ஹெக்டேர் - ஏர்)	0 - 8.50
5. அரசு / ரயத்துவாரி	ரயத்துவாரி	13. மொத்த தீர்வை (ரூ - பை)	0.18
6. நிலத்தின் வகை	புஞ்சை	14. பட்டா எண்	1804
7. பாசன ஆதாரம்	-	15. குறிப்பு	-
8. இரு போகமா	-	16. பெயர்	1.கே.எம்.சுவாமிநாதன்

குறிப்பு:

1. மேற்கண்ட தகவல் / சான்றிதழ் நகல் விவரங்கள் மின் பதிவேட்டிலிருந்து பெறப்பட்டவை. இவற்றை தாங்கள் **https://eservices.tn.gov.in** என்ற இணைய தளத்தில் **31/05/904/801/5/90493** என்ற குறிப்பு எண்ணை உள்ளீடு செய்து உறுதி செய்துகொள்ளவும்.

அ-பதிவேடு விவரங்கள் - ஊரகம்

மாவட்டம் : கிருஷ்ணகிரி

வட்டம் : கிருஷ்ணகிரி

கிராமம் : பையூர்-2

1. புல எண்	803	9. மண் வயனமும் ரகமும்	8 - 3
2. உட்பிரிவு எண்	1A	10. மண் தரம்	8
3. பழைய புல உட்பிரிவு எண்	803-1	11. தீர்வை (ரூ - ஹெ)	2.15
4. பகுதி	P	12. பரப்பு (ஹெக்டேர் - ஏர்)	0 - 12.86
5. அரசு / ரயத்துவாரி	ரயத்துவாரி	13. மொத்த தீர்வை (ரூ - பை)	0.28
6. நிலத்தின் வகை	புஞ்சை	14. பட்டா எண்	891
7. பாசன ஆதாரம்	-	15. குறிப்பு	-
8. இரு போகமா	-	16. பெயர்	1.கே.எம்.சுவாமிநாதன்

குறிப்பு:

1. மேற்கண்ட தகவல் / சான்றிதழ் நகல் விவரங்கள் மின் பதிவேட்டிலிருந்து பெறப்பட்டவை. இவற்றை தாங்கள் **https://eservices.tn.gov.in** என்ற இணைய தளத்தில் **31/05/904/803/1A/90468** என்ற குறிப்பு எண்ணை உள்ளீடு செய்து உறுதி செய்துகொள்ளவும்.

அ-பதிவேடு விவரங்கள் - ஊரகம்

மாவட்டம் : கிருஷ்ணகிரி

வட்டம் : கிருஷ்ணகிரி

கிராமம் : பையூர்-2

1. புல எண்	803	9. மண் வயனமும் ரகமும்	8 - 3
2. உட்பிரிவு எண்	2A2	10. மண் தரம்	8
3. பழைய புல உட்பிரிவு எண்	803-2A	11. தீர்வை (ரூ - ஹெ)	2.15
4. பகுதி	P	12. பரப்பு (ஹெக்டேர் - ஏர்)	0 - 1.54
5. அரசு / ரயத்துவாரி	ரயத்துவாரி	13. மொத்த தீர்வை (ரூ - பை)	0.10
6. நிலத்தின் வகை	புஞ்சை	14. பட்டா எண்	2344
7. பாசன ஆதாரம்	-	15. குறிப்பு	-
8. இரு போகமா	-	16. பெயர்	1.சுவாமிநாதன்

குறிப்பு:

1. மேற்கண்ட தகவல் / சான்றிதழ் நகல் விவரங்கள் மின் பதிவேட்டிலிருந்து பெறப்பட்டவை. இவற்றை தாங்கள் **https://eservices.tn.gov.in** என்ற இணைய தளத்தில் **31/05/904/803/2A2/90493** என்ற குறிப்பு எண்ணை உள்ளீடு செய்து உறுதி செய்துகொள்ளவும்.

அ-பதிவேடு விவரங்கள் - ஊரகம்

மாவட்டம் : கிருஷ்ணகிரி

வட்டம் : கிருஷ்ணகிரி

கிராமம் : பையூர்-2

1. புல எண்	803	9. மண் வயனமும் ரகமும்	8 - 3
2. உட்பிரிவு எண்	2B1	10. மண் தரம்	8
3. பழைய புல உட்பிரிவு எண்	803-2B	11. தீர்வை (ரூ - ஹெ)	2.15
4. பகுதி	P	12. பரப்பு (ஹெக்டேர் - ஏர்)	0 - 0.81
5. அரசு / ரயத்துவாரி	ரயத்துவாரி	13. மொத்த தீர்வை (ரூ - பை)	0.02
6. நிலத்தின் வகை	புஞ்சை	14. பட்டா எண்	2207
7. பாசன ஆதாரம்	-	15. குறிப்பு	-
8. இரு போகமா	-	16. பெயர்	1.சுவாமிநாதன்

குறிப்பு:

1. மேற்கண்ட தகவல் / சான்றிதழ் நகல் விவரங்கள் மின் பதிவேட்டிலிருந்து பெறப்பட்டவை. இவற்றை தாங்கள் **https://eservices.tn.gov.in** என்ற இணைய தளத்தில் **31/05/904/803/2B1/90421** என்ற குறிப்பு எண்ணை உள்ளீடு செய்து உறுதி செய்துகொள்ளவும்.

அ-பதிவேடு விவரங்கள் - ஊரகம்

மாவட்டம் : கிருஷ்ணகிரி

வட்டம் : கிருஷ்ணகிரி

கிராமம் : பையூர்-2

1. புல எண்	809	9. மண் வயனமும் ரகமும்	8 - 3
2. உட்பிரிவு எண்	1A1A2A	10. மண் தரம்	8
3. பழைய புல உட்பிரிவு எண்	809-1A1A2	11. தீர்வை (ரூ - ஹெ)	2.15
4. பகுதி	P	12. பரப்பு (ஹெக்டேர் - ஏர்)	0 - 1.47
5. அரசு / ரயத்துவாரி	ரயத்துவாரி	13. மொத்த தீர்வை (ரூ - பை)	0.10
6. நிலத்தின் வகை	புஞ்சை	14. பட்டா எண்	2207
7. பாசன ஆதாரம்	-	15. குறிப்பு	-
8. இரு போகமா	-	16. பெயர்	1.சுவாமிநாதன்

குறிப்பு:

1. மேற்கண்ட தகவல் / சான்றிதழ் நகல் விவரங்கள் மின் பதிவேட்டிலிருந்து பெறப்பட்டவை. இவற்றை தாங்கள் **https://eservices.tn.gov.in** என்ற இணைய தளத்தில் **31/05/904/809/1A1A2A/90421** என்ற குறிப்பு எண்ணை உள்ளீடு செய்து உறுதி செய்துகொள்ளவும்.

அ-பதிவேடு விவரங்கள் - ஊரகம்

மாவட்டம் : கிருஷ்ணகிரி

வட்டம் : கிருஷ்ணகிரி

கிராமம் : பையூர்-2

1. புல எண்	809	9. மண் வயனமும் ரகமும்	8 - 3
2. உட்பிரிவு எண்	4	10. மண் தரம்	8
3. பழைய புல உட்பிரிவு எண்	809-1A1A1	11. தீர்வை (ரூ - ஹெ)	2.15
4. பகுதி	P	12. பரப்பு (ஹெக்டேர் - ஏர்)	0 - 1.70
5. அரசு / ரயத்துவாரி	ரயத்துவாரி	13. மொத்த தீர்வை (ரூ - பை)	0.04
6. நிலத்தின் வகை	புஞ்சை	14. பட்டா எண்	2344
7. பாசன ஆதாரம்	-	15. குறிப்பு	-
8. இரு போகமா	-	16. பெயர்	1.சுவாமிநாதன்

குறிப்பு:

1. மேற்கண்ட தகவல் / சான்றிதழ் நகல் விவரங்கள் மின் பதிவேட்டிலிருந்து பெறப்பட்டவை. இவற்றை தாங்கள் **https://eservices.tn.gov.in** என்ற இணைய தளத்தில் **31/05/904/809/4/90493** என்ற குறிப்பு எண்ணை உள்ளீடு செய்து உறுதி செய்துகொள்ளவும்.

அ-பதிவேடு விவரங்கள் - ஊரகம்

மாவட்டம் : கிருஷ்ணகிரி

வட்டம் : கிருஷ்ணகிரி

கிராமம் : பையூர்-2

1. புல எண்	812	9. மண் வயனமும் ரகமும்	8 - 3
2. உட்பிரிவு எண்	3B	10. மண் தரம்	8
3. பழைய புல உட்பிரிவு எண்	-	11. தீர்வை (ரூ - ஹெ)	2.15
4. பகுதி	P	12. பரப்பு (ஹெக்டேர் - ஏர்)	0 - 33.50
5. அரசு / ரயத்துவாரி	ரயத்துவாரி	13. மொத்த தீர்வை (ரூ - பை)	0.74
6. நிலத்தின் வகை	புஞ்சை	14. பட்டா எண்	1804
7. பாசன ஆதாரம்	-	15. குறிப்பு	-
8. இரு போகமா	-	16. பெயர்	1.கே.எம்.சுவாமிநாதன்

குறிப்பு:

1. மேற்கண்ட தகவல் / சான்றிதழ் நகல் விவரங்கள் மின் பதிவேட்டிலிருந்து பெறப்பட்டவை. இவற்றை தாங்கள் **https://eservices.tn.gov.in** என்ற இணைய தளத்தில் **31/05/904/812/3B/90493** என்ற குறிப்பு எண்ணை உள்ளீடு செய்து உறுதி செய்துகொள்ளவும்.

1	2	3	4	5	6	7	8	9	10	11	12
							ரூ. பை.	ஹெ.ஏர்ஸ்.	ரூ. பை.		
1	799-பா	ர	பு	...	8-3	8	2 15	0 66·5	1 43	892 வெ. ராமன்.	
2	-பா	ர	பு	...	8-3	8	2 15	0 49·0	1 05	551 நா. நாராயணன்.	
								1 15·5	2 48		
1	800-பா	ர	பு	...	8-3	8	2 15	0 38·5	0 83	552 தி. நாராயண சாமி.	
2	-பா	ர	பு	...	8-3	8	2 15	0 35·5	0 76	250 வெ. கோவிந்த ராஜ்.	
3	-பா	ர	பு	...	8-3	8	2 15	0 38·5	0 83	891 தி. ராமன்.	
								1 12·5	2 42		
1	801-பா	ர	பு	...	8-3	8	2 15	0 08·0	0 18	377 ஜ. சின்ன புள்ளை.	
2	-பா	ர	பு	...	8-3	8	2 15	0 05·0	0 11	378 சி. சின்ன ராஜீ.	
3	-பா	ர	பு	...	8-3	8	2 15	0 04.0	0 09	787 சி. முனியப்பன்.	
4	-பா	ர	பு	...	8-3	8	2 15	0 05·0	0 11	379 தி சின்ன சாமி.	
5	-பா	ர	பு	...	8-3	8	2 15	0 08·5	0 18	891 தி. ராமன்.	
6	-பா	ர	பு	...	8-3	8	2 15	0 01·0	0 06	647 பெ. பெரிய பையன்.	
7	-பா	ர	பு	...	8-3	8	2 15	0 04·0	0 09	380 ஜ. சின்ன பையன்.	
8	-பா	ர	பு	...	8-3	8	2 15	0 16·0	0 35	1224 சி. சுப்பிரமணி (1), சி. மைனர் கிருஷ்ணன் (2), (இலக்கியகிட்டன்) காப்பாளர் தந்தை சின்னையன்.	
9	-பா	ர	பு	...	8-3	8	2 15	0 07·5	0 16	444 சி. சென்னையன்.	
10	-பா	ர	பு	...	8-3	8	2 15	0 02·5	0 06	1386 ஜ. சின்ன புள்ளை மற்றும் ஒன்பது பேர்களும். *	
11	-பா	ர	பு	...	8-3	8	2 15	0 20·5	0 45	296 பெ. சாளி.	
12	-பா	ர	பு	...	8-3	8	2 15	0 09·5	0 20	788 பெ. முத்து வேடியம்மாள்.	

229

Village Administrative Officer
BIRTH & DEATH REGISTRAR
904, PAIYUR-II-VILLAGE
Krishnagiri-Tk. & Dt.

மேற்படி கிணறு.

1	2	3	4	5	6	7	8	9	10	11	12
							ரூ. பை.	ஹெ.ஏர்ஸ்.	ரூ. பை.		
1	13	801-பா	ர	பு	...	8-3	8	2 15	0 20·5	0 45	1671 வெ.ஜெகதீசன்.	
									1 12·0	2 49		
2	1	802-பா	ர	பு	...	8-3	8	2 15	0 27·5	0 59	788 பெ. முத்து வேடியம்மாள்.	
	2	-பா	ர	பு	...	8-3	8	2 15	0 48·0	1 05	1671 வெ.ஜெகதீசன்.	
	3	-பா	ர	பு	...	8-3	8	2 15	0 04·0	0 09	1114 வெ. சின்ன ராஜீ (1), வெ. ஜெகதீசன் (2).	கூட்டு கிணறு.
	4	-பா	ர	பு	...	8-3	8	2 15	0 60·0	1 31	382 வெ. சின்ன ராஜீ.	
	5	-பா	ர	பு	...	8-3	8	2 15	0 29·0	0 63	94 சி. கண்ணுகான்.	
	6	-பா	ர	பு	...	8-3	8	2 15	0 06·5	0 14	1115 சி. கரியன் (1), சி. கண்ணுகான் (2).	பூஸ்திதி வாரி.
	7	-பா	ர	பு	...	8-3	8	2 15	0 18·5	0 40	95 சி. கரியன்.	
	8	-பச	ர	பு	...	8-3	8	2 15	0 22·5	0 48	990 சி. வேட்ராயன்.	
									2 16·0	4 69		
	1	803-பா	ர	பு	...	8-3	8	2 15	0 16·5	0 35	801 S. T. ராமன்.	
	2	-பா	ர	பு	...	8-3	8	2 15	0 08·0	0 17	445 சி. செவத்தான் (எ) வேடி.	
	3	-பா	ர	பு	...	8-3	8	2 15	0 05·5	0 12	297 மு. சாளம்மாள்.	
	4	-பா	ர	பு	...	8-3	8	2 15	0 03·5	0 08	1671 வெ.ஜெகதீசன்.	
	5	-பா	ர	பு	...	8-3	8	2 15	0 30·0	0 65	381 வெ. சின்ன ராஜீ.	
	6	-பா	ர	பு	...	8-3	8	2 15	0 70·9	1 50	897 ரா. ராஜீ கவுண்டர்	
	7	-பா	ர	பு	...	8-3	8	2 15	0 04·5	0 10	1671 வெ.ஜெகதீசன்.	
	8	-பா	ர	பு	...	8-3	8	2 15	0 06·5	0 14	381 வெ. சின்ன ராஜீ.	
	9	-பா	ர	பு	...	8-3	8	2 15	0 15·5	0 33	899 மு. ராம கவுண்டர்.	
									1 60·0	3 44		

Village Administrative Officer
BIRTH & DEATH REGISTRAR
904, PAIYUR-II-VILLAGE
Krishnagiri-Tk. & D-

1	2	3	4	5	6	7	8	9	10	11	12
							ரூ. பை.	ஹெ.ஏர்ஸ்.	ரூ. பை.		
08	2	808-2	அ	புற	...	...	...	...	0 07·5	...	...	தேசிய நெடுஞ் சாலை.
									0 25·5	0 39		
09	1A	809-1A	ர	பு	...	8-3	8	2 15	0 22·5	0 48	445 சி. செவத்தான் (எ) வேடி.	
	1B	-1B	அ	புற	...	...	...	...	0 17·0	...	...	தேசிய நெடுஞ் சாலை.
	2	-2	ர	பு	...	8-3	8	2 15	0 21·0	0 46	897 ர. ர. ராஜி கவுண்டர்.	
									0 60·5	0 94		
10	1	810-1	ர	பு	...	8-3	8	2 15	0 25·0	0 54	549 நா. நாராயண சாமி கவுண்டர்.	
	2	-2	அ	புற	...	...	...	...	0 10·0	...	...	தேசிய நெடுஞ் சாலை.
									0 35·0	0 54		
11	1	811-1	ர	பு	...	8-3	8	2 15	0 28·0	0 59	549 நா. நாராயண சாமி கவுண்டர்.	
	2	-2	அ	புற	...	...	...	...	0 09·0	...	...	தேசிய நெடுஞ் சாலை.
									0 37·0	0 59		
812	1A	812-1A	ர	பு	...	8-3	8	2 15	0 02·0	0 06	549 நா. நாராயண சாமி கவுண்டர்.	
	1B	-1B	ர	பு	...	8-3	8	2 15	0 06·5	0 14	11 அருள்மிகு கோதண்டராம சுவாமி கோவில்.	
	2A	-2A	ர	பு	...	8-3	8	2 15	0 14·0	0 30	549 நா. நாராயண சாமி கவுண்டர்.	
	2B	-2B	ர	பு	...	8-3	8	2 15	0 40·5	0 87	11 அருள்மிகு கோதண்டராம சுவாமி கோவில்.	
	3A	-3A	ர	பு	...	8-3	8	2 15	0 34·5	0 76	255 வெ. கோவிந்த ராஜ்.	

Village Administrative Office
BIRTH & DEATH REGISTRAR
KAVERIPAYUR-II-VILLAGE
Krishnagiri-Tk. & D-

2	3	4	5	6	7	8	9	10	11	12
						ரூ. பை.	ஹெ.ஏர்ஸ்.	ரூ. பை.		
12										
-3பா	ர	பு	...	8-3	8	2 15	0 33·5	0 74	891 S. T. சாமன்.	
							1 31·0	2 87		
13-1	ர	பு	...	8-3	8	2 15	1 23·0	2 64	825 T. ரங்கசாமி	சதுரக் கிணறு.
-2	அ	பு,ஐ	...	...	...	...	0 06·0	...	...	நெஞ்சுவெல் நாராவேஸ் ரோடு.
							1 29·0	2 64		
14-பா	ர	பு	...	8-3	8	2 15	0 14·0	0 30	468 N. L. சொக்க லிங்கம் செட்டி.	பூஸ்திதி ரோடு.
-பா	ர	பு	...	8-3	8	2 15	1 86·0	4 00	648 தி. பெருமாள் கவுண்டர்.	சதுரக் கிணறு.
							2 00·0	4 30		
15-பா	ர	பு	...	8-3	8	2 15	0 07·5	0 16	825 T. ரங்கசாமி.	பூஸ்திதி ரோடு.
-பா	ர	பு	...	8-3	8	2 15	0 45·5	0 98	825 T. ரங்கசாமி.	
							0 53·0	1 14		
16	ர	பு	...	8-3	8	2 15	1 67·0	3 59	468 N. L. சொக்க லிங்கம் செட்டி.	சதுரக் கிணறு.
17-பா	ர	பு	...	8-3	8	2 15	2 53·0	5 47	468 N. L. சொக்க லிங்கம் செட்டி.	
-பா	ர	பு	...	8-3	8	2 15	0 04·0	0 09	180 கா. குப்ப கவுண்டர்.	
							2 57·0	5 56		
18-பா	ர	பு	...	8-3	8	2 15	0 03·0	0 06	382 கு. சின்ன புள்ளை.	
-பா	ர	பு	...	8-3	8	2 15	0 02·0	0 06	256 செ. கோவிந்த சாமி.	
-பா	ர	பு	...	8-3	8	2 15	0 02·0	0 06	649 செ. பெருமாள்.	
-பா	ர	பு	...	8-3	8	2 12	0 02·0	0 06	582 கு. பச்சூரன் (எ) செல்லன்.	
-பா	ர	பு	...	8-3	8	2 15	0 03·0	0 06	726 செ. மாணிக்கம்.	
-பா	ர	பு	...	8-3	8	2 15	0 08·0	0 17	180 கா. குப்ப கவுண்டர்.	
-பா	ர	பு	...							

Scanned with CamScanner

THE LANDLENS SUITE

Eight ways to know a piece of land before you pay for it.

This report covers one part of the picture. These cover the rest, drawn from the same government records, for any property in Tamil Nadu.

LandLens One
Ask anything about a property and get an answer grounded in live government records, with the sources shown.
/landlens/one

Verify My Land
Every record check run on one property and returned as a single report.
/landlens/verify-my-land

Legal Opinion
An advocate's written opinion on the title, built on the records we pull for it.
/landlens

One Map
Every layer on one map: the parcel, its boundary, zoning, water bodies and what sits around it.
/landlens/one/map

PriceMap
What land actually changed hands for around this plot, taken from the registered deeds.
/landlens/pricemap

Build Scope
What you are allowed to build here: floor space, height, coverage and setbacks.
/landlens/build-scope

Property Tracker
Watch a property and hear about it when something new is registered against it.
/landlens/property-tracker

Deal Room
Run the transaction in one place: documents, stamping, signatures and the parties.
/landlens/deal-room

FREE TOOLS · NO ACCOUNT NEEDED

Twenty-four checks you can run yourself, at no cost.

Records and verification

The registers themselves, read for you.

- Encumbrance Certificate
- Patta and Chitta
- Field Measurement Sketch
- EC Analyzer
- Bank charge check
- Court case search
- Seller background check
- Approval check by survey

Value and duty

What it is worth and what it costs to register.

- Guideline value by street
- Guideline value by survey
- Stamp duty and registration fees
- Capital gains
- Floor space index
- Area unit converter

Zoning and land use

What the plan says can happen on this land.

- Land use zone finder
- CMDA land use check
- Coastal regulation zone
- Master plan check
- Water bodies finder
- Airport height clearance

Registers and directories

Who holds it, and which office keeps the record.

- Find your registering office
- Temple property check
- Waqf property check
- RERA register

Every free tool
/tools

Services we run for you
/services

The LandLens suite
/landlens/one

Verified RealEstate™

Every claim in this document traces back to a government record.

- Legal opinions, due diligence and title verification
- Building plan, layout and sub-division approvals
- Completion and occupancy certificates, regularisation
- Escrow, negotiation and NRI property management
- Land survey, soil testing, architecture and construction

Verified RealEstate
3/350/2 Mettukuppam,
OMR Thoraipakkam,
Chennai 600 097, India
hello@verified.realestate
+91 9996 12 9996

Prepared from the registers named on the page each finding sits on. Where a register could not be read, this document says so in its place rather than leaving the gap to be read as a clean result.