Verified RealEstate™

RE REGULATORY RECORD

RERA Document

The document as the regulator published it, reproduced in full behind this page.

Published for reference. The authority's own register is the operative record.

Verified RealEstate™
3/350/2 Mettukuppam,
OMR Thoraipakkam,
Chennai 600 097, India

hello@verified.realestate
+91 9996 12 9996
verified.realestate

DIGITALLY VERIFIED RECORD

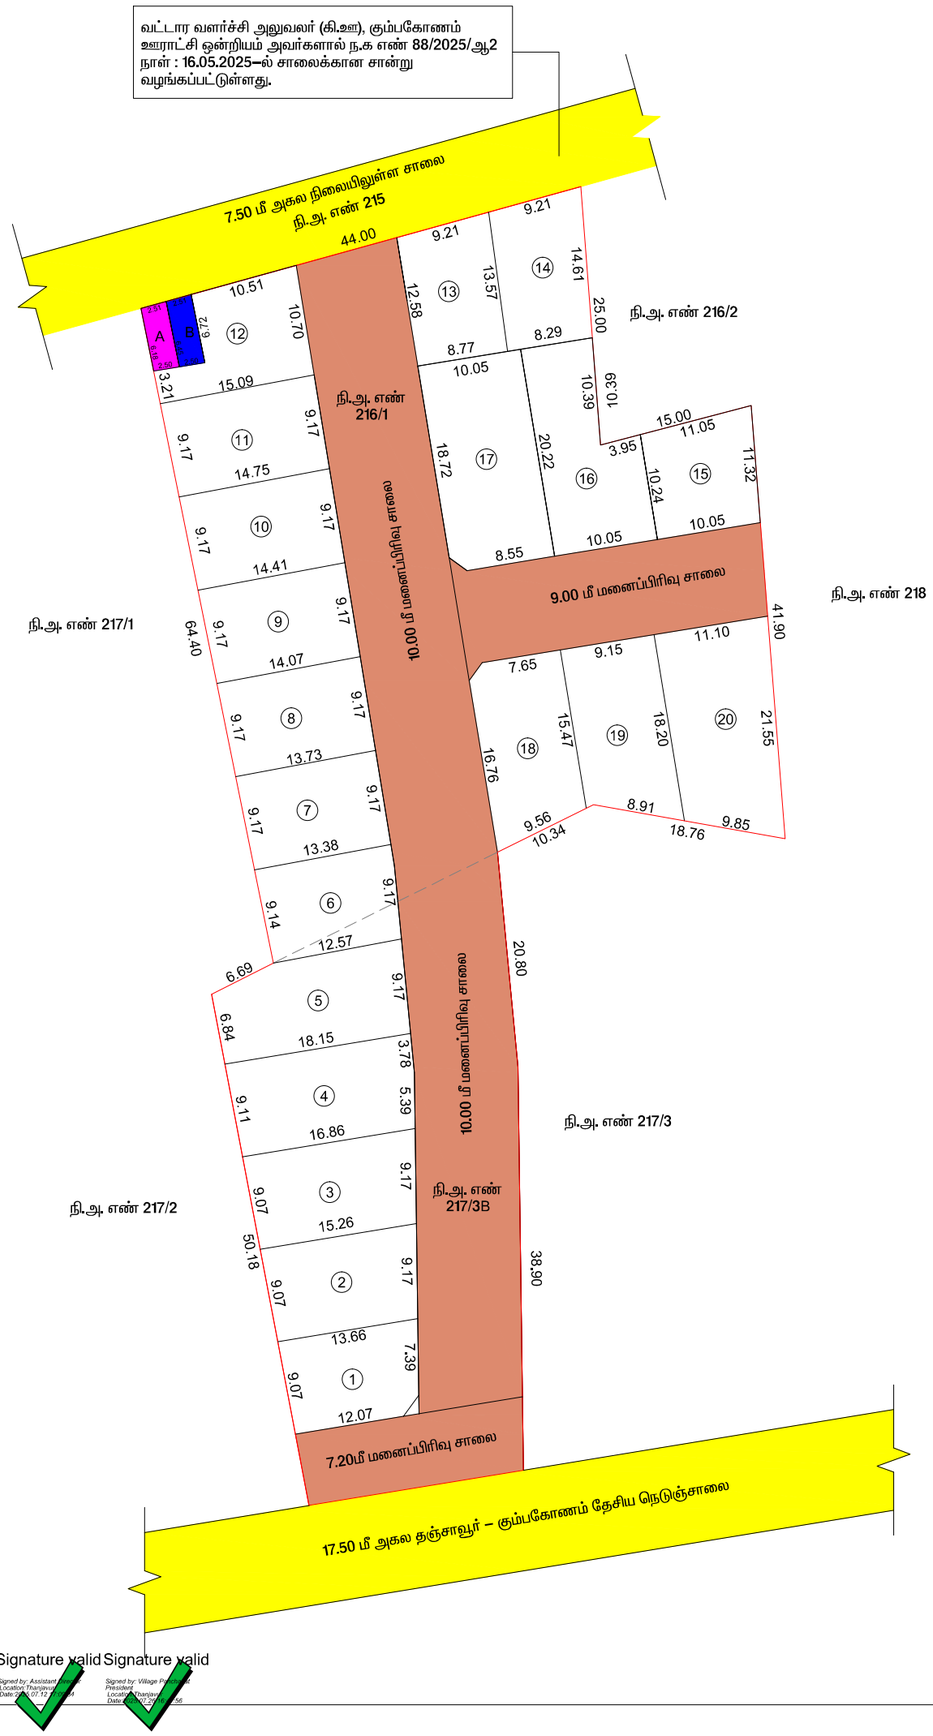

நகர் ஊரமைப்புத்துறை (DTCP) தஞ்சாவூர் மாவட்டம்

தஞ்சாவூர் மாவட்டம் – கும்பகோணம் வட்டம் – வளையப்பேட்டை ஊராட்சி மற்றும் கிராமம் நி.அ எண்கள் : 216/1, 217/3B–ல் அமையும் குடியிருப்பு மனைப்பிரிவிற்கான மனைகள் அமைப்பு தொழில்நுட்ப ஒப்புதல் வரைபடம்.

அளவு : 1 அங்குலம் – 33 அடி (1 : 400)

வ

Online Application No: INN3SP8Y (40678)

குறிப்பு :

மனைப்பிரிவின் மொத்த பரப்பு	:	4510.00 ச.மீ
சாலை பரப்பு மூலைமுடக்குகள் உட்பட	:	1544.00 ச.மீ
மீதமுள்ள மனையிடத்தின் பரப்பு	:	4510.00 ச.மீ – 1544.00 ச.மீ = 2966.00 ச.மீ
கோரிய மனைகள்	:	22
ஒதுக்கிய மனைகள்	:	22
மனைப்பிரிவின் எல்லை	:	
நிலையிலுள்ள சாலை	:	

பொதுஒதுக்கீடு :

உள்ளாட்சிக்கு தானமாக ஒப்படைக்கப்பட வேண்டியவை

Ⓐ பொது உபயோகம் : 15.80 ச.மீ (0.71%)

தமிழ்நாடு மின்சார வாரியத்திற்கு தானமாக ஒப்படைக்கப்பட வேண்டியவை

Ⓑ பொது உபயோகம் : 16.47 ச.மீ (0.0.71%)

பூங்கா பரப்பு : 296.60 ச.மீ (10.00%)

அரசாணை நிலை எண் 18, நகராட்சி நிர்வாகம் (ம) குடிநீர் வழங்கல் துறை நாள் : 04.02.2024–ல் குறிப்பிட்டுள்ளவாறு 10% பூங்கா இடத்திற்கு சமமான நிலத்தின் அரசு வழிக்காடி மதிப்பிட்டின்படி உரிய தொகையினை அரசு கணக்கில் செலுத்தப்பட்டுள்ளது.

கட்டிட வரம்பு :

40'0" (12.00மீ) வரை	:	5'0" x 5'0" (1.5m x 1.5m)
40'0" (12.0 மீ) முதல் 100'0" (30.5மீ) வரை	:	15'0" x 15'0" (4.5மீ x 4.5மீ)
100'0" (30.5மீ) மேல்	:	20'0" x 20'0" (6.0மீ x 6.0மீ)

மூலை முடக்கு :

40'0" (12.00மீ) வரை	:	5'0" x 5'0" (1.5m x 1.5m)
40'0" (18.0 மீ) முதல் 100'0" (30.5மீ) வரை	:	15'0" x 15'0" (4.5மீ x 4.5மீ)
100'0" (30.5மீ) மேல்	:	20'0" x 20'0" (6.0மீ x 6.0மீ)

நிபந்தனைகள்:

1. இம்மனைப்பிரிவிற்கு உள்ளாட்சி இறுதி ஒப்புதல் அளிக்கும் முன் இடத்தினை எந்தத்துறையாலும் நில ஆர்ஜித நடவடிக்கை மேற்க்கொள்ளப்படவில்லை என்றும், எந்த துறைக்காகவும் நில ஆர்ஜிதப்பட்டியல் மாவட்ட வருவாய் அலுவலருக்கு அனுப்பப்பட வில்லை என்றும், உள்ளாட்சி உறுதி செய்து கொள்ள வேண்டும்..
2. நில உரிமம் குறித்து வழங்கப்பட்ட சான்றுகள் மற்றும் பரிசீலனைக்கு சமர்ப்பிக்கப்பட்ட ஆவணங்கள் சரியானவையல்ல என்று அறியப்பட்டாலோ அல்லது மனைப்பிரிவுக்கு தொழில்நுட்ப ஒப்புதல் வழங்கியதால் பாதிப்பு ஏற்ப்படக்கூடிய சூழ்நிலை ஏற்படின் மனைப்பிரிவுக்கு வழங்கப்பட்ட தொழில்நுட்ப ஒப்புதல் எவ்வித முன்னறிவிப்பும் இன்றி நகர் ஊரமைப்பு இயக்குநர் அவர்களால் ரத்து செய்யப்படும்.
3. விற்பனைக்குண்டான மனைகளை விற்பனை செய்யும் போது இவ்வாணையின் நகலோடு நகர் ஊரமைப்புத்துறையில் ஒப்புதல் அளிக்கப்பட்ட வரைபட நகல் மனை வாங்குபவர்களுக்கு கட்டாயம் வழங்கப்பட வேண்டும்.
4. ஒப்புதல் அளிக்கப்பட்ட மனைப்பிரிவு வரைபடத்தை எந்த வித மாற்றம் விடுதலின்றி மனைப்பரிவு நுழைவாயிலில் 6'0" x 4'0" அளவிலான நிரந்தர தகவல் பலகை மூலம் பொதுமக்கள் பார்வைக்கு நிரந்தரமாக பிரசுரிக்கப்பட வேண்டும்
5. The Tamil nadu Government in G.O.Ms.No.112, Housing and Urban Development Department dated: 22.06.2017 have approved the tamil Nadu Real Estate (Regulation & Development) Act 2016. The promoter has to advertise, market, book, sell or offer for sale, or invite persons to purchase in any manner any plot, apartment or building, as the case may be, in any Real Estate Project or part of it only after registering the Real Estate Project with the Real Estate Authority.
6. அரசாணை எண்.18 (ம) 16 ந. நி (ம) கு. வ. துறை நாள். 04.02.2019 (ம) 31.01.2020–ன் விதிகள் அனைத்தும் பொருந்தும்.
7. அரசாணை எண்.181 வீட்டு வசதி (ம) நகர்புற வளர்ச்சி (UD4(1)) துறை நாள்:09.12.2020–ன் படி உள்ளாட்சிக்கான சாலை, பொது உபயோக ஒதுக்கீடு மற்றும் தமிழ்நாடு மின்சார வாரியத்திற்கான பொது உபயோக ஒதுக்கீடு ஆகியன தானபத்திரம் ஆவண எண். 3463/2025 மற்றும் 3464/2025 நாள். 24.06.2025–ன் மூலம் ஒப்படைக்கப்பட்டுள்ளது.
8. அரசாணை எண்.141 வீட்டு வசதி (ம) நகர்புற வளர்ச்சி ((UD4(1)) துறை நாள்:16.07.2022.
9. இம்மனைப்பிரிவில் வழக்கு இருப்பின் இம்மனைப்பிரிவு அனுமதி செல்லதக்கதல்ல
10. இம்மனைப்பிரிவின் எல்லையினை ஒட்டி நீர்நிலை இருப்பின் புல வரைபடத்தின்படி நிலைநிறுத்தப்பட வேண்டும்

ம. வ/ கு. உ. தி. கு. எண் : SWP/28/2025

திட்ட அனுமதி எண் : 51/2025

உறுப்பினர் செயலர்
கும்பகோணம் உள்ளூர் திட்டக்குழுமம்
மாவட்ட நகர் ஊரமைப்பு அலுவலகம்
தஞ்சாவூர் மாவட்டம்

Signature valid
Signature valid

பதிவு அஞ்சல் ஒப்புகைச் சான்றுடன்

அனுப்புநர்:
திரு.P.கார்த்திக் கிருஷ்ணா B.Plan,M.Plan.,
உதவி இயக்குநர்,
மாவட்ட நகர் ஊரமைப்பு அலுவலகம்,
எண்.5, கணபதி நகர், 2-ஆம் தெரு,
மருத்துவக்கல்லூரி சாலை,
தஞ்சாவூர் - 613007.
மின்அஞ்சல்-dtcpthanjavur@gmail.com

பெறுநர்:
1. வட்டார வளர்ச்சி அலுலவர்(கி.ஊ),
வலையப்பேட்டை ஊராட்சி ஒன்றியம்,
கும்பகோணம் ஊராட்சி ஒன்றியம்,
தஞ்சாவூர் மாவட்டம்.
2. Tamil Nadu Real Estate Regulatory Authority,
No.1A, 1st Street, Gandhi Irwin Bridge Road,Egmore, Chennai-600 008

இணையதள ந.க.எண்.INN3SP8Y(40678) நாள்: 30.10.2025

ஐயா,

பொருள்: மனைப்பிரிவு – தஞ்சாவூர் மாவட்ட நகர் ஊரமைப்பு அலுவலகம் - தஞ்சாவூர் மாவட்டம் - கும்பகோணம் வட்டம் - கும்பகோணம் உள்ளூர் திட்டப்பகுதி – வலையப்பேட்டை ஊராட்சி மற்றும் கிராமம் – புல எண்கள்.216/1&217/3B-ல் 4510 ச.மீ அமையும் மனையிடத்திற்கு தொழில்நுட்ப ஒப்புதல் வழங்கியது-தட்டச்சு பிழைதிருத்தம் செய்யக் கோரியது - தொடர்பாக.

பார்வை: 1. உதவி இயக்குநர்/உறுப்பினர் செயலர்,மாவட்ட நகர் ஊரமைப்பு அலுவலகம் அவர்களின் இணையதள ஒப்புதல் கடிதம் ந.க.எண். INN3SP8Y(40678), நாள்:12.07.2025

மேற்காண் பொருள் தொடர்பாக பார்வை 1-ல் கண்டுள்ள இவ்வலுவலக் கடிதம் வாயிலாக ஒப்புதல் வழங்கப்பட்ட மனைப்பிரிவு வரைபடத்தில் தட்டச்சு பிழையாக மொத்த மனைகளின் எண்ணிக்கை 22 என உள்ளதனை 20 என திருத்தம் செய்து ஆணை வழங்குமாறு கோரப்பட்டுள்ளது.

இதனைத் தொடர்ந்து பார்வை 1-ல் கண்டுள்ள இவ்வலுவலகக் கடிதம் வாயிலாக ஒப்புதல் வழங்கப்பட்டு தொடர் நடவடிக்கைக்காக **Tamil Nadu Real Estate Regulatory Authority**–க்கு அனுப்பட்ட இணையவழி மனைப்பிரிவு வரைபடத்தில் மொத்த மனைகளின் எண்ணிக்கை 22 என உள்ளதனை 20 என திருத்தி வாசித்து தொடர் நடவடிக்கை மேற்கொள்ளுமாறு தெரிவித்துக்கொள்ளப்படுகிறது.

உதவி இயக்குநர்/உறுப்பினர் செயலர்,
மாவட்ட நகர் ஊரமைப்பு அலுவலகம்,
தஞ்சாவூர் மாவட்டம்.

நகல்.

1. Elanchazhiyan,
No.1 Kamaraj Nagar, Thirupuvanam Village,
Thiruvidaimaruthur Taluk,
Thanjavur,612103.

2. Assistant Director,
Department of land survey and records,
Thanjavur District.

3.Sub Register Office,
Swamimalai ,
Kumbakonam.

THE LANDLENS SUITE

Eight ways to know a piece of land before you pay for it.

This report covers one part of the picture. These cover the rest, drawn from the same government records, for any property in Tamil Nadu.

LandLens One
Ask anything about a property and get an answer grounded in live government records, with the sources shown.
/landlens/one

Verify My Land
Every record check run on one property and returned as a single report.
/landlens/verify-my-land

Legal Opinion
An advocate's written opinion on the title, built on the records we pull for it.
/landlens

One Map
Every layer on one map: the parcel, its boundary, zoning, water bodies and what sits around it.
/landlens/one/map

PriceMap
What land actually changed hands for around this plot, taken from the registered deeds.
/landlens/pricemap

Build Scope
What you are allowed to build here: floor space, height, coverage and setbacks.
/landlens/build-scope

Property Tracker
Watch a property and hear about it when something new is registered against it.
/landlens/property-tracker

Deal Room
Run the transaction in one place: documents, stamping, signatures and the parties.
/landlens/deal-room

FREE TOOLS · NO ACCOUNT NEEDED

Twenty-four checks you can run yourself, at no cost.

Records and verification

The registers themselves, read for you.

- Encumbrance Certificate
- Patta and Chitta
- Field Measurement Sketch
- EC Analyzer
- Bank charge check
- Court case search
- Seller background check
- Approval check by survey

Value and duty

What it is worth and what it costs to register.

- Guideline value by street
- Guideline value by survey
- Stamp duty and registration fees
- Capital gains
- Floor space index
- Area unit converter

Zoning and land use

What the plan says can happen on this land.

- Land use zone finder
- CMDA land use check
- Coastal regulation zone
- Master plan check
- Water bodies finder
- Airport height clearance

Registers and directories

Who holds it, and which office keeps the record.

- Find your registering office
- Temple property check
- Waqf property check
- RERA register

Every free tool
/tools

Services we run for you
/services

The LandLens suite
/landlens/one

Verified RealEstate™

Every claim in this document traces back to a government record.

- Legal opinions, due diligence and title verification
- Building plan, layout and sub-division approvals
- Completion and occupancy certificates, regularisation
- Escrow, negotiation and NRI property management
- Land survey, soil testing, architecture and construction

Verified RealEstate
3/350/2 Mettukuppam,
OMR Thoraipakkam,
Chennai 600 097, India
hello@verified.realestate
+91 9996 12 9996

Prepared from the registers named on the page each finding sits on. Where a register could not be read, this document says so in its place rather than leaving the gap to be read as a clean result.