Verified RealEstate™

RE REGULATORY RECORD

RERA Document

The document as the regulator published it, reproduced in full behind this page.

Published for reference. The authority's own register is the operative record.

Verified RealEstate™
3/350/2 Mettukuppam,
OMR Thoraipakkam,
Chennai 600 097, India

hello@verified.realestate
+91 9996 12 9996
verified.realestate

DIGITALLY VERIFIED RECORD

மறைமலைநகர் நகராட்சி ஆணையாளர் அவர்களின் செயல்முறைகள்
முன்னிலை : திரு.வ.நாராயணன், எம்.ஏ.,

ந.க.எண். 209/ 2026 / எப்1 நாள். 12.05.2026.
ம.அ. எண். 02/2026–27

பொருள் : மனைப்பிரிவு அனுமதி – செங்கல்பட்டு மாவட்டம் – மறைமலைநகர் நகராட்சி – திருக்கச்சூர் கிராமம் நில அளவை எண்கள். 216/5B, 216/6, 218/1, 218/2, 218/3, 219/1, 219/2, 219/3, 219/4 & 219/5-ல் 9620 சதுர மீட்டர் பரப்பளவுள்ள இடத்தில் குடியிருப்பு மனைப்பிரிவு ஏற்படுத்திட அனுமதி வழங்கி உத்தரவிடுதல் – தொடர்பாக.

பார்வை : 1.திரு.N.C. கார்த்திக் குமார் மற்றும் திரு.N.C.விக்னேஷ் குமார், எண்.39/19, 3வது தளம், Aspen Court, 6வது மெயின் ரோடு, இராஜா அண்ணாமலைபுரம், சென்னை என்பவரது மனு நாள். 27.01.2026.
2. தானப்பத்திர எண். 16333/2025 நாள். 06.10.2025.
3.நகர் ஊரமைப்பு துணை இயக்குநர், செங்கல்பட்டு அவர்களின் கடித ந.க.எண்.1VP2YUTQ/2025/2026/TCP நாள். .22.01.2026.
4. நகரமன்ற தீர்மான எண். 116 நாள். 10.03.2026.
5.மனைப்பிரிவு அனுமதிக் கட்டணம் செலுத்திய நாள். 17.04.2026.

உத்திரவு

பார்வை 1–ல் காணும் மனுதாரர், இந்நகராட்சிக்குட்பட்ட திருக்கச்சூர் கிராமம் நில அளவை எண்கள். 216/5B, 216/6, 218/1, 218/2, 218/3, 219/1, 219/2, 219/3, 219/4 & 219/5-ல் 9620 சதுர மீட்டர் பரப்பளவுள்ள இடத்தில் குடியிருப்பு மனைப்பிரிவு ஏற்படுத்த நகர் ஊரமைப்பு உதவி இயக்குநர், செங்கல்பட்டு மண்டலம் அவர்களுக்கு விண்ணப்பிக்கப்பட்டதில் பார்வை 2–ல் காணும் தானப்பத்திரத்தின் மூலமாக அம்மனைப்பிரிவில் உள்ள பொது திறவிடங்கள் நகராட்சிக்கு தானமாக ஒப்படைக்கப்பட்டுள்ளது. பார்வை 3ல் காணும் நகர் ஊரமைப்பு துணை இயக்குநர் அவர்களின் கடிதத்தின்படி இம்மனைப் பிரிவு வரைபடத்திற்கு மவ/நஊ.உ.இ(செமா). எண். 29/2026 என எண்ணிடப்பட்டு தொழில் நுட்ப ஒப்புதல் அளிக்கப்பட்டது. அதனை தொடர்ந்து, பார்வை 4–ல் கண்டுள்ளவாறு மனைப்பிரிவில் உள்ள பொது திறவிடங்களை நகராட்சிக்கு ஒப்படைக்கப்பட்டதை ஏற்றுக்கொள்ள நகரமன்றத்தில் தீர்மானம் நிறைவேற்றப்பட்டு மனைப்பிரிவு ஒப்புதல் வழங்க அனுமதி வழங்கப்பட்டது. அதையடுத்து பார்வை 5–ன்படி மனைப்பிரிவு அனுமதிக்கான கட்டணங்கள் இவ்வலுவலக செலுத்துச்சீட்டு எண். 020/01/3/26–27/0000815 நாள். 17.04.2026 -ன்படி ரூபாய்.1,73,980/- மனைப்பிரிவு அனுமதி கட்டணமாகவும், பராமரிப்பு

Scanned with CamScanner

வைப்பு தொகை ரூபாய். 3,00,000/- செலுத்துச்சீட்டு எண். 020/01/3/25–26/0015426 நாள். 24.02.2026 -ன்படி வசூலிக்கப்பட்டது. மேலும் நிலப்பயன்பாட்டு மாற்று கட்டணம் ரூபாய். 1196300/- E-Challan No.20260427017005 நாள்.27.04.2026-ன்படி கருவூலத்தில் செலுத்தப்பட்டுள்ளது.

எனவே, இவ்வுத்தரவு கடிதத்துடன் இணைக்கப்பட்டுள்ள நிபந்தனைகளுக்குட்பட்டும், வரைபடத்தில் குறிப்பிடப்பட்டுள்ள நிபந்தனைகளுக்குட்பட்டும், மறைமலைநகர் நகராட்சிக்குட்பட்ட திருக்கச்சூர் கிராமம் நில அளவை எண்கள். திருக்கச்சூர் கிராமம் நில அளவை எண்கள். 216/5B, 216/6, 218/1, 218/2, 218/3, 219/1, 219/2, 219/3, 219/4 & 219/5-ல் 9620 சதுர மீட்டர் பரப்பளவுள்ள இடத்தில் குடியிருப்பு மனைப்பிரிவு ஏற்படுத்திட அனுமதி அளித்து உத்தரவிடப்படுகிறது.

<u>கூடுதல் நிபந்தனை</u> : மனைப்பிரிவில் அமையும் ஒப்படைப்பு செய்யப்பட்ட சாலைகளை தடை செய்யாமல் புழக்க சாலைகளாக நிலை நிறுத்தப்பட வேண்டும்.

ஆணையாளர்
மறைமலைநகர் நகராட்சி

இணைப்பு : 1.நகர் ஊரமைப்பு துணை இயக்குநர், செங்கல்பட்டு அவர்களின் நிபந்தனை
2. ஒப்புதல் வழங்கப்பட்ட மனைப்பிரிவு வரைபடம்.

பெறுநர்:

திரு.N.C. கார்த்திக் குமார், திரு.N.C.விக்னேஷ் குமார்
மற்றும் திருமதி.N.C. நாகலெட்சுமி
எண்.39/19, 3வது தளம், Aspen Court,
6வ மெயின் ரோடு, இராஜா அண்ணாமலைபுரம்,
சென்னை– 600 028.

<u>நகல்:</u>


1. நகர் ஊரமைப்பு துணை இயக்கனர், செங்கல்பட்டு மண்டலம், செங்கல்பட்டு அவர்களுக்குதகவலுக்காக அனுப்பப்படுகிறது.
2. சார் பதிவாளர், பத்திரபதிவு அலுவலகம் செங்கல்பட்டு அவர்களுக்கு தகவலுக்காக அனுப்பப்படுகிறது.
3. வருவாய் அலுவலர், மறைமலைநகர் நகராட்சி, மனைப்பிரிவில் உள்ள மனைகளுக்கு காலிமனை வரி விதிப்பு செய்ய நடவடிக்கை மேற்கொள்ள.

Scanned with CamScanner

மறைமலை நகர் நகராட்சி
செங்கல்பட்டு மாவட்டம்
ந.க.எண் : இ1/இ26/அ1
ம.அ.எண் : 02 / 2026-2027
செ.சீ.எண் : 0815 / 2026-2027
நாள் : 17-04-2026
இம்மனைப்பிரிவுக்கு நிபந்தனைகளுடன் அனுமதி அளித்து உத்திரவிடப்படுகிறது.

City Planner,
Marai malainagar Municipality
12/5/26

ஆணையாளர்
மறைமலை நகர் நகராட்சி
12/5/26

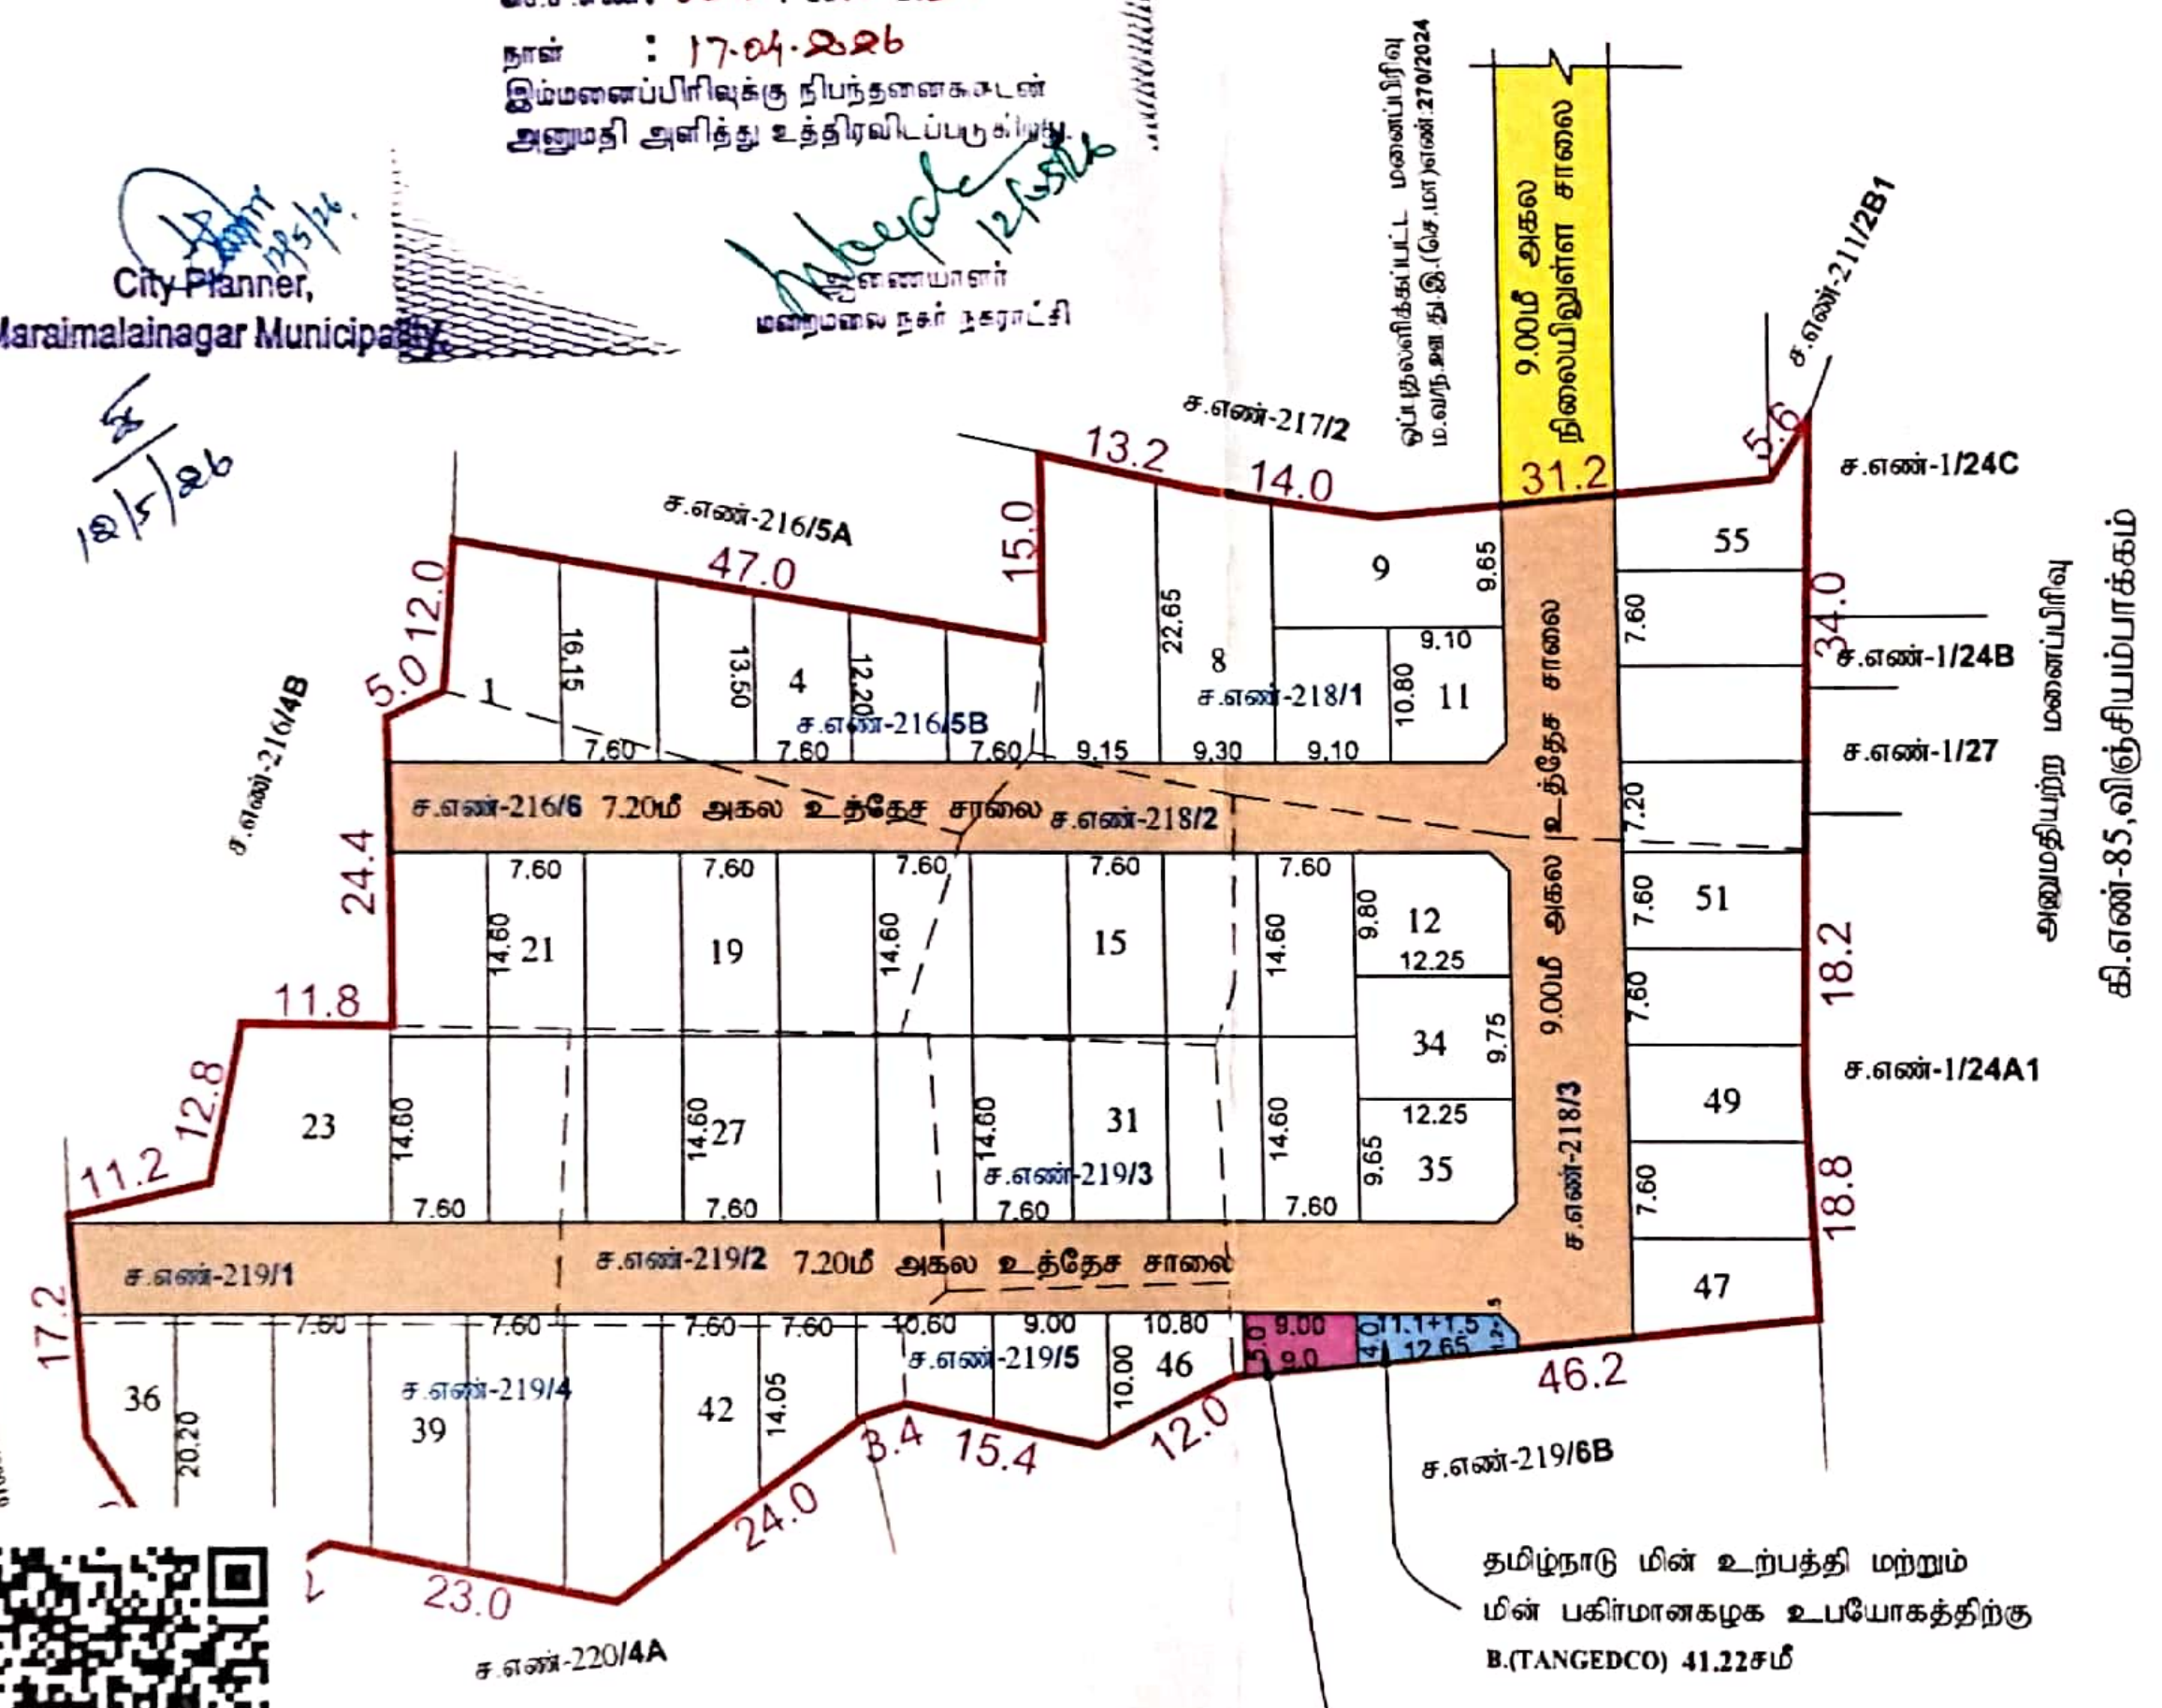

Signature valid

செங்கல்பட்டு மாவட்டம், செங்கல்பட்டு வட்டம், மறைமலைநகர் நகராட்சி, திருக்கச்சூர் கிராமம்,ச.எண்கள் 216/5B,216/6,218/1,218/2,218/3,219/1,219/2,219/3, 219/4,மற்றும் 219/5

இணையதள விண்ணப்ப எண் 1VP2YUTQ/2025
அளவுத்திட்டம் - 1 : 400

வ

குறிப்புகள்

மனைப்பிரிவு இடத்தின் பரப்பளவு	9620.00சமீ
மனைப்பிரிவு உத்தேச சாலையின் பரப்பளவு மற்றும் மூலை முடக்கு உட்பட	2054.12சமீ
மீதமுள்ள மனைப்பிரிவு இடத்தின் பரப்பளவு	7565.88சமீ
கோரிய மனைகளின் எண்ணிக்கை	55 எண்ணம்

ஒதுக்கிய மனைகளின் எண்ணிக்கை

மனை எண்கள் 01 முதல் 55 வரை — 55 எண்ணம்

பொது ஒதுக்கீடு (தானமாக ஒப்படைப்பு செய்யப்பட்டது)

1.உத்தேச சாலை — 2054.12சமீ
2.உள்ளாட்சி உபயோகத்திற்கு A.(Localbody) — 40.34 சமீ (0.53%)
3.தமிழ்நாடு மின் உற்பத்தி மற்றும் மின் பகிர்மான கழக உபயோகத்திற்கு B.(TANGEDCO) — 41.22 சமீ (0.54%)

பொது ஒதுக்கீடு

மூலை முடக்கு

12.0மீ வரை உள்ள அகலச்சாலைகளுக்கு 1.50மீ x 1.50மீ

நிபந்தனைகள்

1. இம்மனைப்பிரிவிற்கு உள்ளாட்சியில் இறுதி ஒப்புதல் வழங்கும் முன் இடம் எந்த துறைக்காகவும் நில ஆர்ஜிதம் செய்யப்படவில்லை எனவும், ...

2. அரசாணை எண்.18 ... 04.02.2019-படி ...

3. நில உரிமை ...

4. ...

5. ...

6. ...

The local body would grant final approval / License to the layout and would release the final layout drawings to the applicant only after ensuring that the applicant lays tar roads, provide other amenities like storm water drains, water supply facilities by constructing required OHT, provide necessary street lights etc., as per the standards specified by the local body. Further, the local body should intimate the fact of release of final layout drawing and the details of the amenities provided for the layout to the planning authority.

சிறப்பு நிபந்தனைகள்-

குறிப்பு

ம.வ./ ந.ஊ.உ.இ (செ.மா.)எண் 29/ 2026

THE LANDLENS SUITE

Eight ways to know a piece of land before you pay for it.

This report covers one part of the picture. These cover the rest, drawn from the same government records, for any property in Tamil Nadu.

LandLens One
Ask anything about a property and get an answer grounded in live government records, with the sources shown.
/landlens/one

Verify My Land
Every record check run on one property and returned as a single report.
/landlens/verify-my-land

Legal Opinion
An advocate's written opinion on the title, built on the records we pull for it.
/landlens

One Map
Every layer on one map: the parcel, its boundary, zoning, water bodies and what sits around it.
/landlens/one/map

PriceMap
What land actually changed hands for around this plot, taken from the registered deeds.
/landlens/pricemap

Build Scope
What you are allowed to build here: floor space, height, coverage and setbacks.
/landlens/build-scope

Property Tracker
Watch a property and hear about it when something new is registered against it.
/landlens/property-tracker

Deal Room
Run the transaction in one place: documents, stamping, signatures and the parties.
/landlens/deal-room

FREE TOOLS · NO ACCOUNT NEEDED

Twenty-four checks you can run yourself, at no cost.

Records and verification

The registers themselves, read for you.

- Encumbrance Certificate
- Patta and Chitta
- Field Measurement Sketch
- EC Analyzer
- Bank charge check
- Court case search
- Seller background check
- Approval check by survey

Value and duty

What it is worth and what it costs to register.

- Guideline value by street
- Guideline value by survey
- Stamp duty and registration fees
- Capital gains
- Floor space index
- Area unit converter

Zoning and land use

What the plan says can happen on this land.

- Land use zone finder
- CMDA land use check
- Coastal regulation zone
- Master plan check
- Water bodies finder
- Airport height clearance

Registers and directories

Who holds it, and which office keeps the record.

- Find your registering office
- Temple property check
- Waqf property check
- RERA register

Every free tool
/tools

Services we run for you
/services

The LandLens suite
/landlens/one

Verified RealEstate™

Every claim in this document traces back to a government record.

- Legal opinions, due diligence and title verification
- Building plan, layout and sub-division approvals
- Completion and occupancy certificates, regularisation
- Escrow, negotiation and NRI property management
- Land survey, soil testing, architecture and construction

Verified RealEstate
3/350/2 Mettukuppam,
OMR Thoraipakkam,
Chennai 600 097, India
hello@verified.realestate
+91 9996 12 9996

Prepared from the registers named on the page each finding sits on. Where a register could not be read, this document says so in its place rather than leaving the gap to be read as a clean result.