Verified RealEstate™

RE REGULATORY RECORD

RERA Document

The document as the regulator published it, reproduced in full behind this page.

Published for reference. The authority's own register is the operative record.

Verified RealEstate™
3/350/2 Mettukuppam,
OMR Thoraipakkam,
Chennai 600 097, India

hello@verified.realestate
+91 9996 12 9996
verified.realestate

DIGITALLY VERIFIED RECORD

அ-பதிவேடு விவரங்கள் - ஊரகம்

மாவட்டம் : தர்மபுரி

வட்டம் : பென்னாகரம்

கிராமம் : 005 மாதேஅள்ளி

1. புல எண்	**206**	9. மண் வயனமும் ரகமும்	**8 - 2**
2. உட்பிரிவு எண்	**1A1**	10. மண் தரம்	**4**
3. பழைய புல உட்பிரிவு எண்	**206-1A**	11. தீர்வை (ரூ - ஹெ)	**2.77**
4. பகுதி	**P**	12. பரப்பு (ஹெக்டேர் - ஏர்)	**0 - 50.98**
5. அரசு / ரயத்துவாரி	**ரயத்துவாரி**	13. மொத்த தீர்வை (ரூ - பை)	**1.40**
6. நிலத்தின் வகை	**புஞ்சை**	14. பட்டா எண்	**2111**
7. பாசன ஆதாரம்	**-**	15. குறிப்பு	**-**
8. இரு போகமா	**-**	16. பெயர்	**2.மாதேஅள்ளி 1.ஜெயப்பிரகாஷ்ஊராட்சி மன்ற தலைவர்**

குறிப்பு:

1. மேற்கண்ட தகவல் / சான்றிதழ் நகல் விவரங்கள் மின் பதிவேட்டிலிருந்து பெறப்பட்டவை. இவற்றை தாங்கள் **https://eservices.tn.gov.in** என்ற இணைய தளத்தில் **05/03/005/206/1A1/40545** என்ற குறிப்பு எண்ணை உள்ளீடு செய்து உறுதி செய்துகொள்ளவும்.

தமிழ்நாடு அரசு

வருவாய்த்துறை
பட்டா மாறுதல் உத்தரவு

பென்னாகரம் (03) வட்டாட்சியர் அவர்களின் நடவடிக்கைகள்
முன்னிலை: திரு/திருமதி/செல்வி. Prasannamurthi LPrasannamurthi L

டி. ஆர். : 2025/05/03/000545SD நாள் : 28-04-2025

பொருள் : - பட்டா மாறுதல் / உட்பிரிவு பட்டா தர்மபுரி(05) மாவட்டம் பென்னாகரம் (03) வட்டம் 005 மாதேஅள்ளி (005) கிராமம் 206, புல எண் புதிய உட்பிரிவுகள் 1A1,1A2,1A3,1A4,1A5, அங்கீகாரம் செய்தல் - தொடர்பாக

பார்வை : -
1. மனுதாரர்:
2.மனுதாரர் மனு நாள் 19-03-2025
3. சா.ஆ.கு.வ.அளவர் திரு/திருமதி/செல்வி. Sivasankar K அறிக்கை நாள் 25-04-2025

உத்தரவு :- தர்மபுரி(05)மாவட்டம் பென்னாகரம் (03) வட்டம் 005 மாதேஅள்ளி (005) கிராமம் 206, புல எண் ஆர்.எஸ்.எண் / டி.எஸ்.எண் 2025/0105/05/335682, 2025/0105/05/335684, 2025/0105/05/337284, 2025/0105/05/337285 ல் புதிய உட்பிரிவுகள் மேற்கொள்ளப்பட்டு, கீழ்கண்டவாறு பட்டா மாறுதல் செய்து உத்திரவிடப்படுகிறது. வட்டத்துணை ஆய்வாளரின் . தொழில்நுட்ப ஆய்வுக்குட்பட்டு, கீழ்கண்டவாறு உத்தரவிடப்படுகிறது.

உட்பிரிவுக்கு முன்

புல எண்	உட்பிரிவு	நஞ்சை / புஞ்சை	பரப்பு (Hec)	பரப்பு(Ares)	தீர்வை	பட்டா எண்	பட்டதாரரின் விபரம்
206	1A	புஞ்சை	1	00.1	2.85	2111	1 ராஜி மகன் ஜெயப்பிரகாஷ்

உட்பிரிவுக்கு பின்

புல எண்	உட்பிரிவு	நஞ்சை / புஞ்சை	பரப்பு (Hec)	பரப்பு(Ares)	தீர்வை	பட்டா எண்	பட்டதாரரின் விபரம்	ஆர்.எஸ்.எண் / டி.எஸ்.எண்
206	1A1	புஞ்சை	0	50.98	1.4	2111	1 ராஜி மகன் ஜெயப்பிரகாஷ்	2025/0105/05/337285
206	1A2	புஞ்சை	0	03.77	0.1	3024	1 ஜெயப்பிரகாஷ் மனைவி ஷோபனா	2025/0105/05/337284
206	1A3	புஞ்சை	0	01.22	0.1	3025	1 ராஜதுரை மனைவி அறிவுக்கண்	2025/0105/05/335682
206	1A4	புஞ்சை	0	01.10	0.1	3026	1 சிவசங்கர் மனைவி ஞானசௌந்திரி	2025/0105/05/335684
206	1A5	புஞ்சை	0	43.03	1.2	3024	1 ஜெயப்பிரகாஷ் மனைவி ஷோபனா	2025/0105/05/337284

பட்டா எண்:**2111**

Chitta Copy

வ.எண்	உ.எண்	உறவினர் பெயர்	உறவு	உரிமையாளர் பெயர்
1	1	*ராஜி*	மகன்	*ஜெயப்பிரகாஷ்*

வ.எண்	புல எண்ணும் உட்பிரிவும்	நன்செய் பரப்பு				நன்செய் தீர்வை				புன்செய் பரப்பு				புன்செய் தீர்வை				மற்றவை பரப்பு				மற்றவை தீர்வை				குறிப்பு
		ஹெ.	ஏர்	ரூ	பை	ஹெ.	ஏர்	ரூ	பை	ஹெ.	ஏர்	ரூ	பை	ஹெ.	ஏர்	ரூ	பை	ஹெ.	ஏர்	ரூ	பை	ஹெ.	ஏர்	ரூ	பை	
1	206 -1A1									0	50.98	1	40													
	மொத்தம்	0		0	0					0	50.98	1	40					0		0	0					

பட்டா எண்:**3024**

Chitta Copy

வ.எண்	உ.எண்	உறவினர் பெயர்	உறவு	உரிமையாளர் பெயர்
1	1	*ஜெயப்பிரகாஷ்*	மனைவி	*ஷோபனா*

வ.எண்	புல எண்ணும் உட்பிரிவும்	நன்செய் பரப்பு				நன்செய் தீர்வை				புன்செய் பரப்பு				புன்செய் தீர்வை				மற்றவை பரப்பு				மற்றவை தீர்வை				குறிப்பு
		ஹெ.	ஏர்	ரூ	பை	ஹெ.	ஏர்	ரூ	பை	ஹெ.	ஏர்	ரூ	பை	ஹெ.	ஏர்	ரூ	பை	ஹெ.	ஏர்	ரூ	பை	ஹெ.	ஏர்	ரூ	பை	
1	206 -1A2									0	03.77	0	10													
2	206 -1A5									0	43.03	1	20													
	மொத்தம்	0		0	0					0	46.80	1	30					0		0	0					

பட்டா எண்:**3025**

Chitta Copy

வ.எண்	உ.எண்	உறவினர் பெயர்	உறவு	உரிமையாளர் பெயர்
1	1	*ராஜதுரை*	மனைவி	*அறிவுக்கண்*

வ.எண்	புல எண்ணும் உட்பிரிவும்	நன்செய் பரப்பு				நன்செய் தீர்வை				புன்செய் பரப்பு				புன்செய் தீர்வை				மற்றவை பரப்பு				மற்றவை தீர்வை				குறிப்பு
		ஹெ.	ஏர்	ரூ	பை	ஹெ.	ஏர்	ரூ	பை	ஹெ.	ஏர்	ரூ	பை	ஹெ.	ஏர்	ரூ	பை	ஹெ.	ஏர்	ரூ	பை	ஹெ.	ஏர்	ரூ	பை	
1	206 -1A3									0	01.22	0	10													
	மொத்தம்	0		0	0					0	01.22	0	10					0		0	0					

பட்டா எண்:**3026**

Chitta Copy

வ.எண்	உ.எண்	உறவினர் பெயர்	உறவு	உரிமையாளர் பெயர்
1	1	*சிவசங்கர்*	மனைவி	*ஞானசௌந்திரி*

வ.எண்	புல எண்ணும் உட்பிரிவும்	நன்செய் பரப்பு				நன்செய் தீர்வை				புன்செய் பரப்பு				புன்செய் தீர்வை				மற்றவை பரப்பு				மற்றவை தீர்வை				குறிப்பு
		ஹெ.	ஏர்	ரூ	பை	ஹெ.	ஏர்	ரூ	பை	ஹெ.	ஏர்	ரூ	பை	ஹெ.	ஏர்	ரூ	பை	ஹெ.	ஏர்	ரூ	பை	ஹெ.	ஏர்	ரூ	பை	
1	206 -1A4									0	01.10	0	10													
	மொத்தம்	0		0	0					0	01.10	0	10					0		0	0					

பெறுநர் : திரு/திருமதி/செல்வி.

நகல் : கிராம நிர்வாக அலுவலர், 005 மாதேஅள்ளி (005) (கிராம கணக்கில் உரிய மாறுதல் செய்ய அறிவுறுத்தப்படுகிறது)


மின்கையெப்பம்/Digital Signature :28-04-2025 அன்று 01:20:18:PM நேரத்தில் இடப்பட்டது
பெயர்/Name : Prasannamurthi L
பதவி/ Designation: Tahsildar

இடம்/Place : Pennagaram(03) வட்டம்,Dharmapuri(05) மாவட்டம்

இதில் ஏதேனும் குறைபாடுகள் இருப்பின் சம்மந்தப்பட்ட வட்ட அலுவலர்களை அனுகவும்...!

Ownership flow chart														
SI .No.	***Survey Number as per approved plan***	***Sale deed***				***Patta***				***GPA***				
		Doc No & date	***Owner***	***Survey Number***	***Extent in Acre, (Sq.m)***	***No***	***Owner***	***Survey Number***	***Extent Sq.m***	***Doc No/ date***	***Executed***	***infavour of/ Applicant***	***Survey Number***	***Extent sq.m***
1	**206/1A1**	**1716/2015** Dt.29.06.2015 (Settlement Deed)	Mr.R. Jayaprakash	206/1	2.675 acre	**Patta No.2111**	**Mr.R. Jayaprakash**	**206/1A1**	**5098.00 sqm**	-	-	-	-	-
				206/2	0.03 acre	Patta No.3024 (Doc No. 1629/2025 & 1630/2025)	Mrs. Shobana	206/1A2	377.00 sqm					
								206/1A5	4303.00 sqm					
				206/1	0.74 sqm	Patta No.3025 (Doc No. 1438/2025)	Mrs.Arivukan	206/1A3	122.00 sqm					
		3131/2024 Dt.02.06.2024 (Settlement Deed)		206/2B	6286.00 sqm	Patta No.3026 (Doc No. 1439/2025)	Mrs.Gnanasowthiri	206/1A4	110.00 sqm					
				206/1	75.16 sqm	Patta No.2112 (Doc No. 1431/2018)	Mrs. Shobana	206/2C	334.00 sqm					
				206/1	8.00 sqft	Sale Deed. 3244/2024	Mrs.Santhiya	206	4080.00 sqft					
						Sale Deed. 5527/2024	Mr.Vijay Sankar & Mr.Jayasankar	206	3300.00 sqft					
						Settlement Deed. 222/2024	Mrs. Shobana	206/2B	6286.00 sqm					
								206/1	75.16 sqm					
								206/1	0.74 sqm					
						Sale Deed. 4029/2019	Mr. Idumban	206/2	1012.00 sqm					
		5536/2023 Dt.29.12.2023 (Sale Deed)		206/2B	6286.00 sqm					-	-	-	-	-
				206/1	75.16 sqm									
				206/1	0.74 sqm									
								Total	**5098.00 sqm (or) 0.50.98 Hect**					

LAND DETAILS

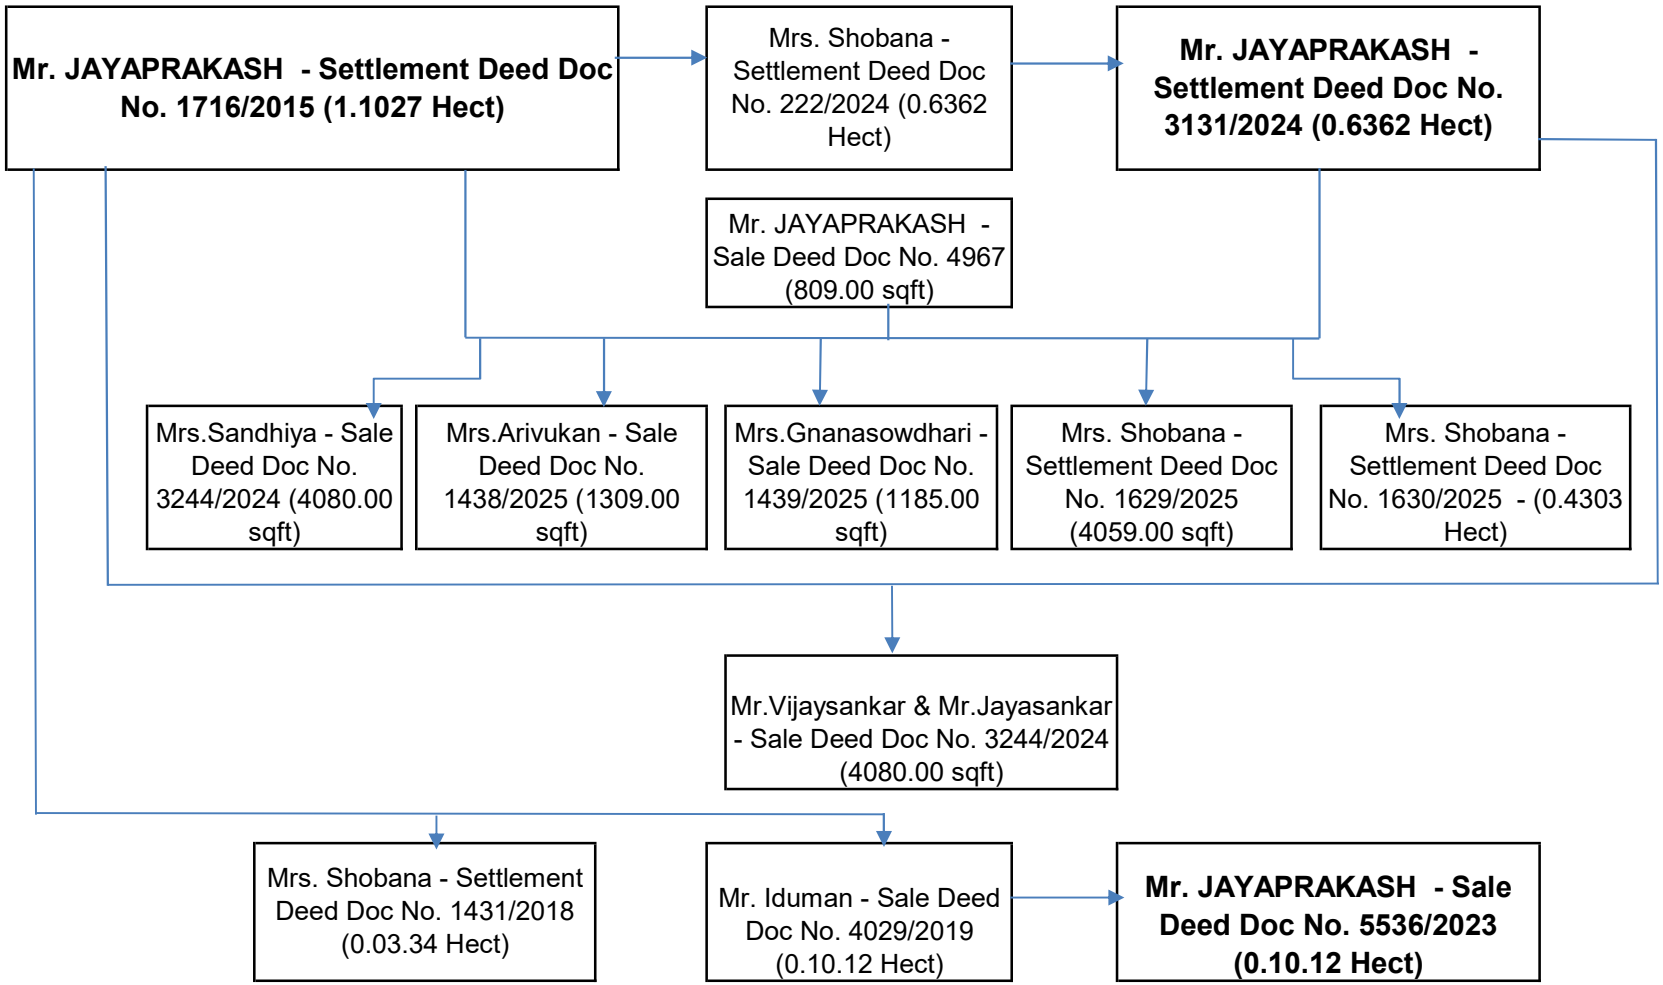

Total Area of Site - 0.5098 Hect (or) 5098.00 Sqm.

District : Dharmapuri


Taluk : Pennagaram

Village : Madehalli [5]

Survey No : 206

Area : Hect 05 Ares 24.16

Scale : 1 : 1000

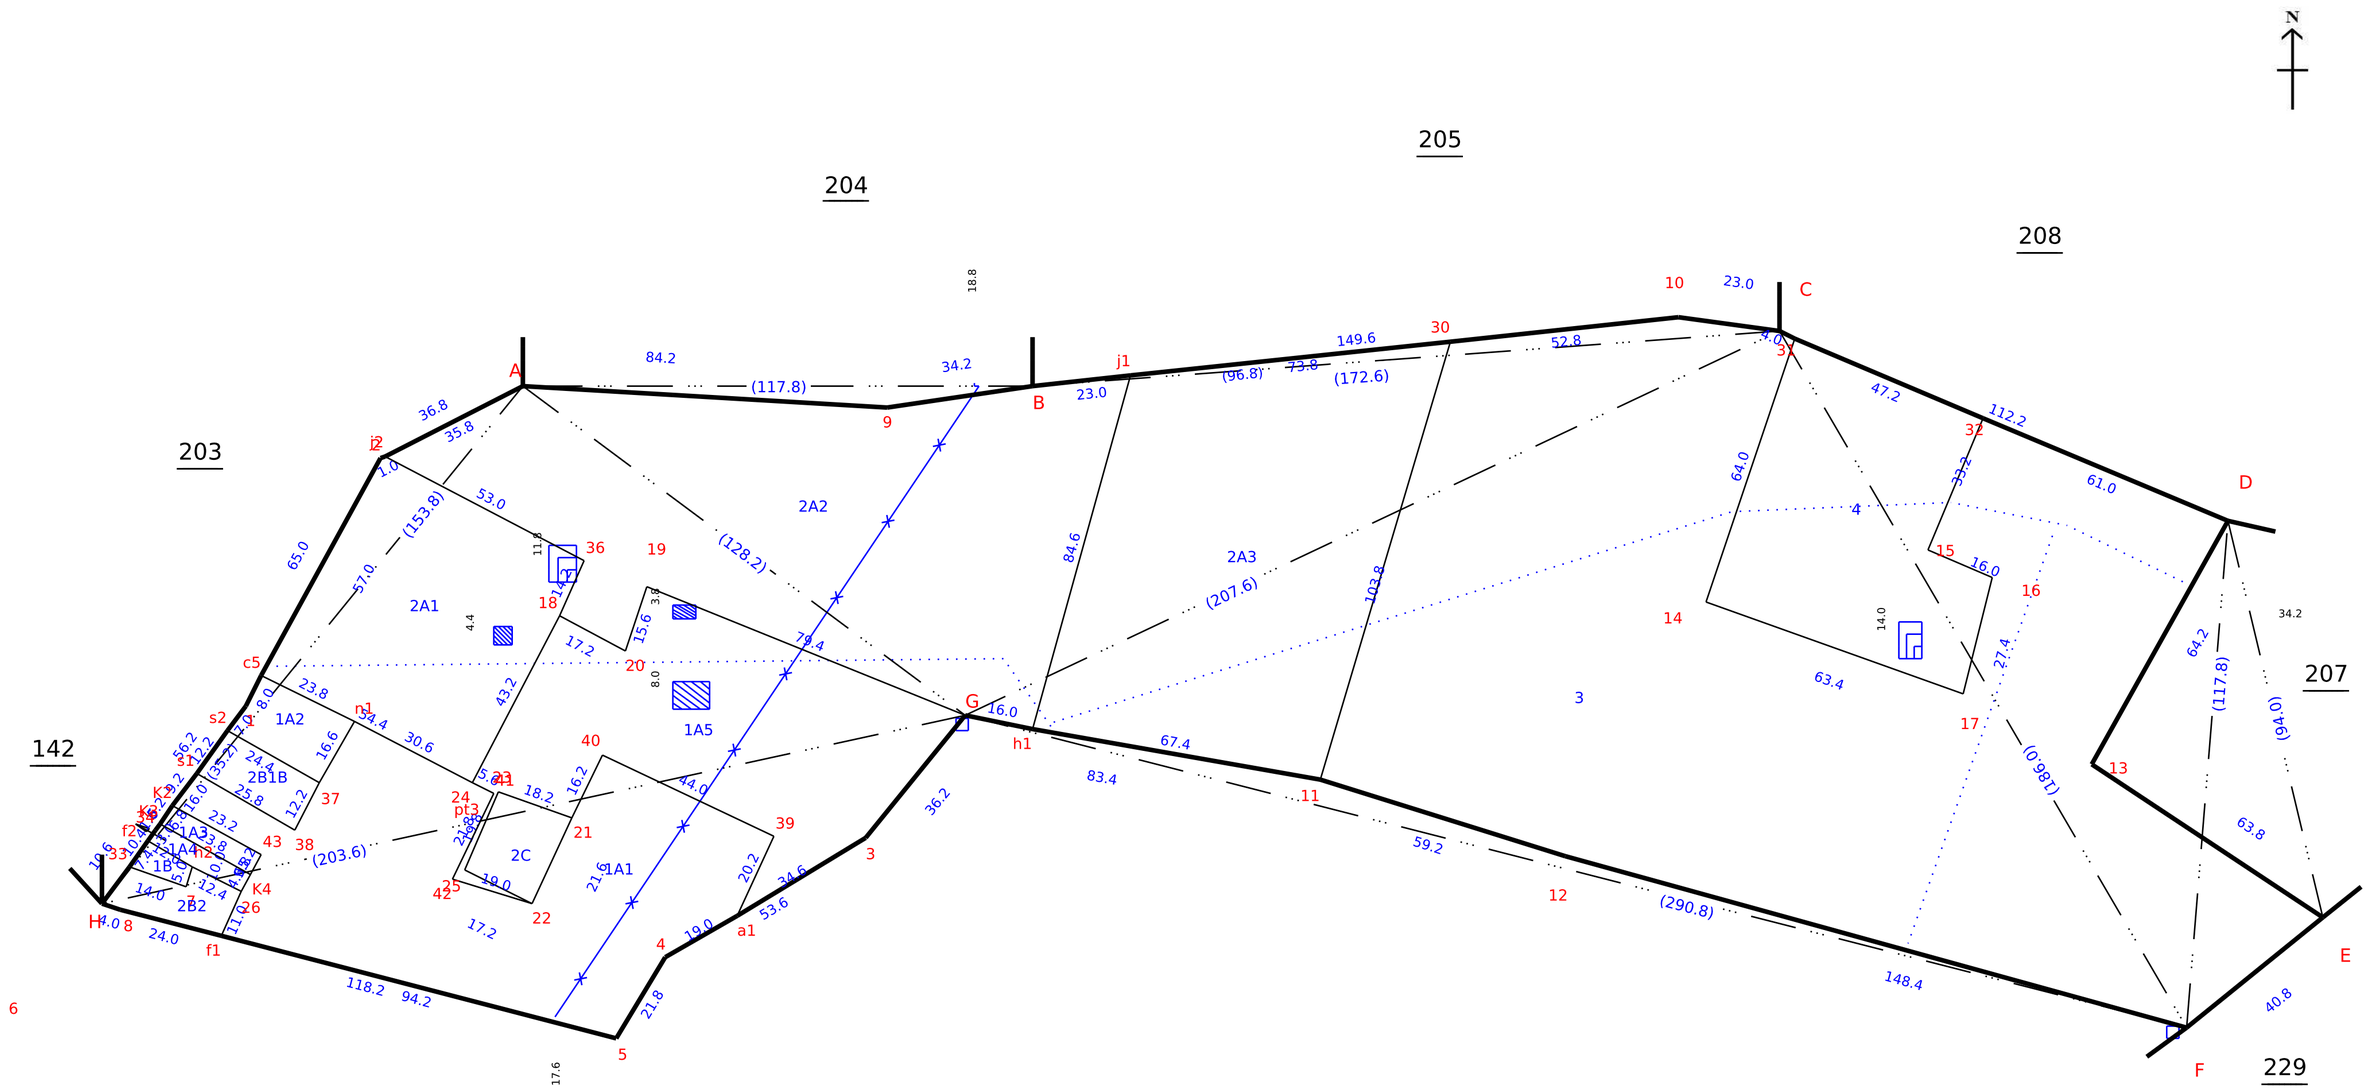

Data Digitally Signed By
L PRASANNAMURTHI

Date of Issue: 19-11-2025 12:17:21

Survey and Settlement Department, Government of TamilNadu

270 fv.14

THE LANDLENS SUITE

Eight ways to know a piece of land before you pay for it.

This report covers one part of the picture. These cover the rest, drawn from the same government records, for any property in Tamil Nadu.

LandLens One
Ask anything about a property and get an answer grounded in live government records, with the sources shown.
/landlens/one

Verify My Land
Every record check run on one property and returned as a single report.
/landlens/verify-my-land

Legal Opinion
An advocate's written opinion on the title, built on the records we pull for it.
/landlens

One Map
Every layer on one map: the parcel, its boundary, zoning, water bodies and what sits around it.
/landlens/one/map

PriceMap
What land actually changed hands for around this plot, taken from the registered deeds.
/landlens/pricemap

Build Scope
What you are allowed to build here: floor space, height, coverage and setbacks.
/landlens/build-scope

Property Tracker
Watch a property and hear about it when something new is registered against it.
/landlens/property-tracker

Deal Room
Run the transaction in one place: documents, stamping, signatures and the parties.
/landlens/deal-room

FREE TOOLS · NO ACCOUNT NEEDED

Twenty-four checks you can run yourself, at no cost.

Records and verification

The registers themselves, read for you.

- Encumbrance Certificate
- Patta and Chitta
- Field Measurement Sketch
- EC Analyzer
- Bank charge check
- Court case search
- Seller background check
- Approval check by survey

Value and duty

What it is worth and what it costs to register.

- Guideline value by street
- Guideline value by survey
- Stamp duty and registration fees
- Capital gains
- Floor space index
- Area unit converter

Zoning and land use

What the plan says can happen on this land.

- Land use zone finder
- CMDA land use check
- Coastal regulation zone
- Master plan check
- Water bodies finder
- Airport height clearance

Registers and directories

Who holds it, and which office keeps the record.

- Find your registering office
- Temple property check
- Waqf property check
- RERA register

Every free tool
/tools

Services we run for you
/services

The LandLens suite
/landlens/one

Verified RealEstate™

Every claim in this document traces back to a government record.

- Legal opinions, due diligence and title verification
- Building plan, layout and sub-division approvals
- Completion and occupancy certificates, regularisation
- Escrow, negotiation and NRI property management
- Land survey, soil testing, architecture and construction

Verified RealEstate
3/350/2 Mettukuppam,
OMR Thoraipakkam,
Chennai 600 097, India
hello@verified.realestate
+91 9996 12 9996

Prepared from the registers named on the page each finding sits on. Where a register could not be read, this document says so in its place rather than leaving the gap to be read as a clean result.