Verified RealEstate™

RE REGULATORY RECORD

RERA Document

The document as the regulator published it, reproduced in full behind this page.

Published for reference. The authority's own register is the operative record.

Verified RealEstate™
3/350/2 Mettukuppam,
OMR Thoraipakkam,
Chennai 600 097, India

hello@verified.realestate
+91 9996 12 9996
verified.realestate


மாவட்ட நகர் ஊரமைப்பு அலுவலகம்

கிருஷ்ணகிரி மாவட்டம்

கிருஷ்ணகிரி மாவட்டம், தேன்கனிக்கோட்டை வட்டம், தேன்கனிக்கோட்டை பேரூராட்சி, மற்றும் கிராமம், நில அளவு எண்: 1051/ 6, 1051/ 7, 1053/1C, 1055, 1056, 1058/2Aமற்றும் தளி ஊராட்சி ஒன்றியம், நொகனூர் கிராமம், நில அளவு எண்: 689/2B,-ல் அமையும் குடியிருப்பு மனைப்பிரிவின் தொழில்நுட்ப ஒப்புதல் வரைபடம்

அளவுத் திட்டம் : 1அங்குலம் 33அடி (1:400)

இணையதள விண்ணப்ப எண்: 1UEIDSR2 / 2024

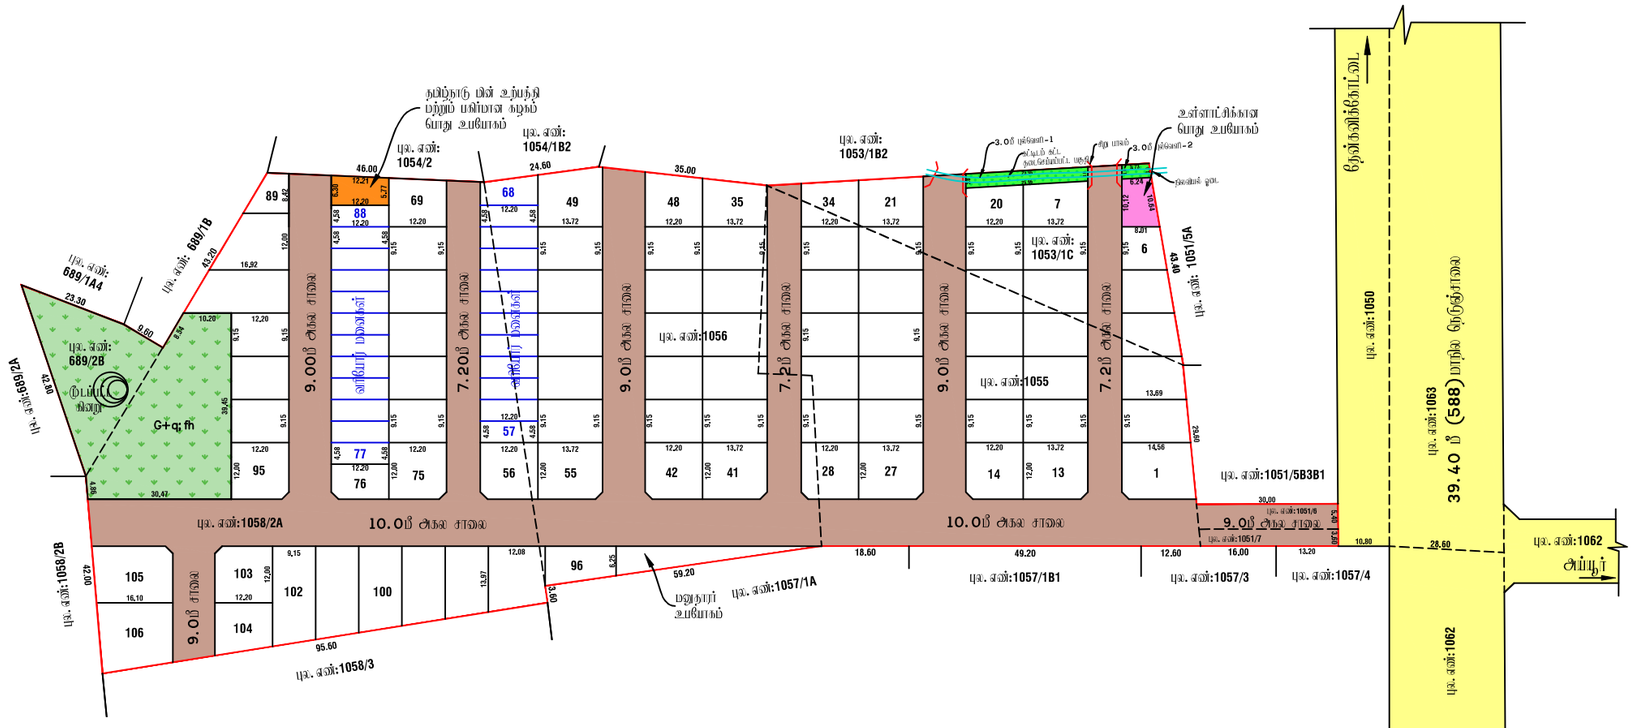

குறிப்பு:

மனைப்பிரிவின் மொத்த பரப்பளவு	:	1.93.80 ஹெக்டர்(அ)19380.00 ச.மீ
ஒதுக்கிய மனைகள்	:	107 (106+மனுதாரர் உபயோகம்) (25 EWS PLOTS : 57-68, 77-89)- 1413.58 ச.மீ 10.71%
மனுதாரர் உபயோகம்	:	125.72 ச.மீ
மனைப்பிரிவின் எல்லை	:	
நிலையிலுள்ள சாலை	:	
மனைப்பிரிவின் சாலை பரப்பு	:	6190.06 ச.மீ
விற்பனைக்குரிய மனைபரப்பு (சாலை பரப்பு நீங்கலாக)	:	13189.94 ச.மீ

உள்ளாட்சிக்கு தானமாக ஒப்படைக்கப்பட்ட பகுதிகள்

1. மனைப்பிரிவின் சாலை பரப்பு (முனை முடக்குகள் உள்பட)	:	6190.06 ச.மீ
2. பூங்கா	:	1395.98 ச.மீ 10.58 %
3. உள்ளாட்சிக்கான பொது ஒதுக்கீடு பகுதி	:	73.49 ச.மீ 0.55 %
4. தமிழ்நாடு மின் உற்பத்தி மற்றும் பகிர்மான கழகத்திற்கு தானமாக ஒப்படைக்கப்பட்ட பகுதி	:	73.59 ச.மீ 0.55 %
5. புல்வெளி-1-77.89 ச.மீ புல்வெளி-2-17.95 ச.மீ	:	95.84 ச.மீ

நிலை முடக்கு:

12.00மீ அகல சாலைகள் வரை 1.5 X 1.5மீ விடப்படல் வேண்டும்.

நிபந்தனைகள்:

1. அரசாணை எண்: 181, வீட்டு வசதி மற்றும் நகர்ப்புற வளர்ச்சித்துறை நாள்:09.12.2020-ன் படி நடவடிக்கை மேற்கொள்ளப்பட வேண்டும்.
2. இம்மனைப்பிரிவிற்கு உள்ளாட்சி அமைப்பு ஒப்புதல் அளிக்கும் நிலை ஆணித்த எந்த துறையாலும் நில ஆணித்த நடவடிக்கை மேற்கொள்ளப்படவில்லை என்றும் எந்த துறைக்காகவும் நில ஆணித்தப்படியில் மாவட்ட ஆசியர் அலுவலருக்கு அறிவிப்பணில்லை என்றும் தேன்கனிக்கோட்டை பேரூராட்சி தலைவர் அவர்களால் உறுதி செய்து கொள்ளப்பட வேண்டும்.
3. நில உரிமம் குறித்து வழங்கப்பட்ட சான்றுகள் மற்றும் பரிசீலனைக்கு சமர்ப்பிக்கப்பட்ட ஆணைகள் சரியானவையில் என்று அறியப்பட்டாலும் அல்லது மனைப்பிரிவிற்கு தொழில் நுட்ப ஒப்புதல் வழங்கியதால் பாதிப்பு ஏற்படக்கூடிய சூழ்நிலை ஒப்புதல் மனைப்பிரிவின் வழங்கப்பட்ட தொழில் நுட்ப ஒப்புதல் எல்லை முரண்பாடுகளும் அதிர நகர் அமைப்பு அலுவலர் என்னை அவர்களால் ரத்து செய்யப்படும்.
4. விற்பனைக்குரிய மனைகளை விற்பனை செய்யும் போது அவ்வனையில் நகரோடு நகர் அமைப்பு துறையில் ஒப்புதல் அளிக்கப்பட்ட வரைபட நகல் மனை வாங்குபவர்களுக்கு கட்டாயம் வழங்கப்பட வேண்டும்.
5. ஒப்புதல் அளிக்கப்பட்ட மனைப்பிரிவின் வரைபடத்தை விற்ற விற்ற மாதம் விற்றவரின் மனைப்பிரிவு முழுமையில் 6"x 4" அளவிலான பற்ற நகல் பலகை முலம் பொது மக்கள் பார்வைக்கு நிரந்தரமாக பிரசுரிக்கப்பட வேண்டும்.
6. நகர் அமைப்பு துறை சட்டப்பு தொழில் நுட்ப அலுவல் அமைப்பின் முலம் விண்ணப்பதாரரின் மேல் உள்ள நில உரிமையை உறுதிப்படுத்தவில்லை தொழில் நுட்ப அலுவல் அமைப்புக்கு மேல் விண்ணப்பதாரரின் விண்ணப்பத்துடன் ஆவணங்களில் (பிரம்மத்தில் குத்தகை பத்தில், பட்டா நகல் பத்தில், பொது அதிகார பத்தில் மேலும் பல விண்ணப்பதாரர் வளர்ச்சி செய்ய உரிமை உள்ளதா என்று மட்டுமே சரிபார்க்கப்படுகிறது) அதன் முலம் முழு கட்டமாக விண்ணப்பதாருக்கு உரிமை உள்ளதா என்று பார்க்கப்படுகிறது.
7. மனையின் அளவு, எல்லைகள் குறைந்த அடுத்தும் மின்கம்பி மாற்றுவதை உரிய மனைப்பிரிவு சாலையில் போக்கில் மனுதாரர் தனது சொந்த செலவில் மாற்றியமைக்கப்பட வேண்டும்.
8. The TamilNadu Goverment in G.O.Ms.NO.112,Housing And Urban Development Department Dated:22.06.2017 Have Approved The TamilNadu Real Estate (Regulation & At 2016, The Promoter Has to Advertise,make Book sell (or) Offer for sale (or) Invite Persons to purchase in any manner Any plot,Appartment (or) building as the case May be,in any Real Estate Project (or) part of it,Only After Registering the Real estate project with the real estate regulatory Authority.

ம. வ/ ந. அ. து. இ (கி. மா) SWPஎண் :185/2024

Signature valid
Signed by: Deputy Director
Location:Krishnagiri
Date:2024.12.20 13:39:52

Signature valid
Signed by: Executive Officer
Location:Krishnagiri
Date:2025.02.04 19:08:28

உதவி இயக்குநர் / நகரமைப்பு அலுவலர் (முகமை)
மாவட்ட நகர் அமைப்பு அலுவலகம்
கிருஷ்ணகிரி மாவட்டம்

THE LANDLENS SUITE

Eight ways to know a piece of land before you pay for it.

This report covers one part of the picture. These cover the rest, drawn from the same government records, for any property in Tamil Nadu.

LandLens One
Ask anything about a property and get an answer grounded in live government records, with the sources shown.
/landlens/one

Verify My Land
Every record check run on one property and returned as a single report.
/landlens/verify-my-land

Legal Opinion
An advocate's written opinion on the title, built on the records we pull for it.
/landlens

One Map
Every layer on one map: the parcel, its boundary, zoning, water bodies and what sits around it.
/landlens/one/map

PriceMap
What land actually changed hands for around this plot, taken from the registered deeds.
/landlens/pricemap

Build Scope
What you are allowed to build here: floor space, height, coverage and setbacks.
/landlens/build-scope

Property Tracker
Watch a property and hear about it when something new is registered against it.
/landlens/property-tracker

Deal Room
Run the transaction in one place: documents, stamping, signatures and the parties.
/landlens/deal-room

FREE TOOLS · NO ACCOUNT NEEDED

Twenty-four checks you can run yourself, at no cost.

Records and verification

The registers themselves, read for you.

- Encumbrance Certificate
- Patta and Chitta
- Field Measurement Sketch
- EC Analyzer
- Bank charge check
- Court case search
- Seller background check
- Approval check by survey

Value and duty

What it is worth and what it costs to register.

- Guideline value by street
- Guideline value by survey
- Stamp duty and registration fees
- Capital gains
- Floor space index
- Area unit converter

Zoning and land use

What the plan says can happen on this land.

- Land use zone finder
- CMDA land use check
- Coastal regulation zone
- Master plan check
- Water bodies finder
- Airport height clearance

Registers and directories

Who holds it, and which office keeps the record.

- Find your registering office
- Temple property check
- Waqf property check
- RERA register

Every free tool
/tools

Services we run for you
/services

The LandLens suite
/landlens/one

Verified RealEstate™

Every claim in this document traces back to a government record.

- Legal opinions, due diligence and title verification
- Building plan, layout and sub-division approvals
- Completion and occupancy certificates, regularisation
- Escrow, negotiation and NRI property management
- Land survey, soil testing, architecture and construction

Verified RealEstate
3/350/2 Mettukuppam,
OMR Thoraipakkam,
Chennai 600 097, India
hello@verified.realestate
+91 9996 12 9996

Prepared from the registers named on the page each finding sits on. Where a register could not be read, this document says so in its place rather than leaving the gap to be read as a clean result.