Verified RealEstate™

RE REGULATORY RECORD

RERA Document

The document as the regulator published it, reproduced in full behind this page.

Published for reference. The authority's own register is the operative record.

Verified RealEstate™
3/350/2 Mettukuppam,
OMR Thoraipakkam,
Chennai 600 097, India


hello@verified.realestate
+91 9996 12 9996
verified.realestate

DIGITALLY VERIFIED RECORD

நகர் ஊரமைப்பு துறை
காட்பாடி ஊராட்சி ஒன்றியம்
செம்பராயநல்லூர் ஊராட்சி / கிராமம்

வேலூர் மாவட்டம், காட்பாடி வட்டம்/ ஊராட்சி ஒன்றியம், செம்பராயநல்லூர் ஊராட்சி /கிராமம், சர்வே எண்கள். 241/1, 242, 243/1, 244/1 –ல் அமையும் குடியிருப்பு மனைப்பிரிவிற்கான

தொழில்நுட்ப ஒப்புதல் வரைபடம்.

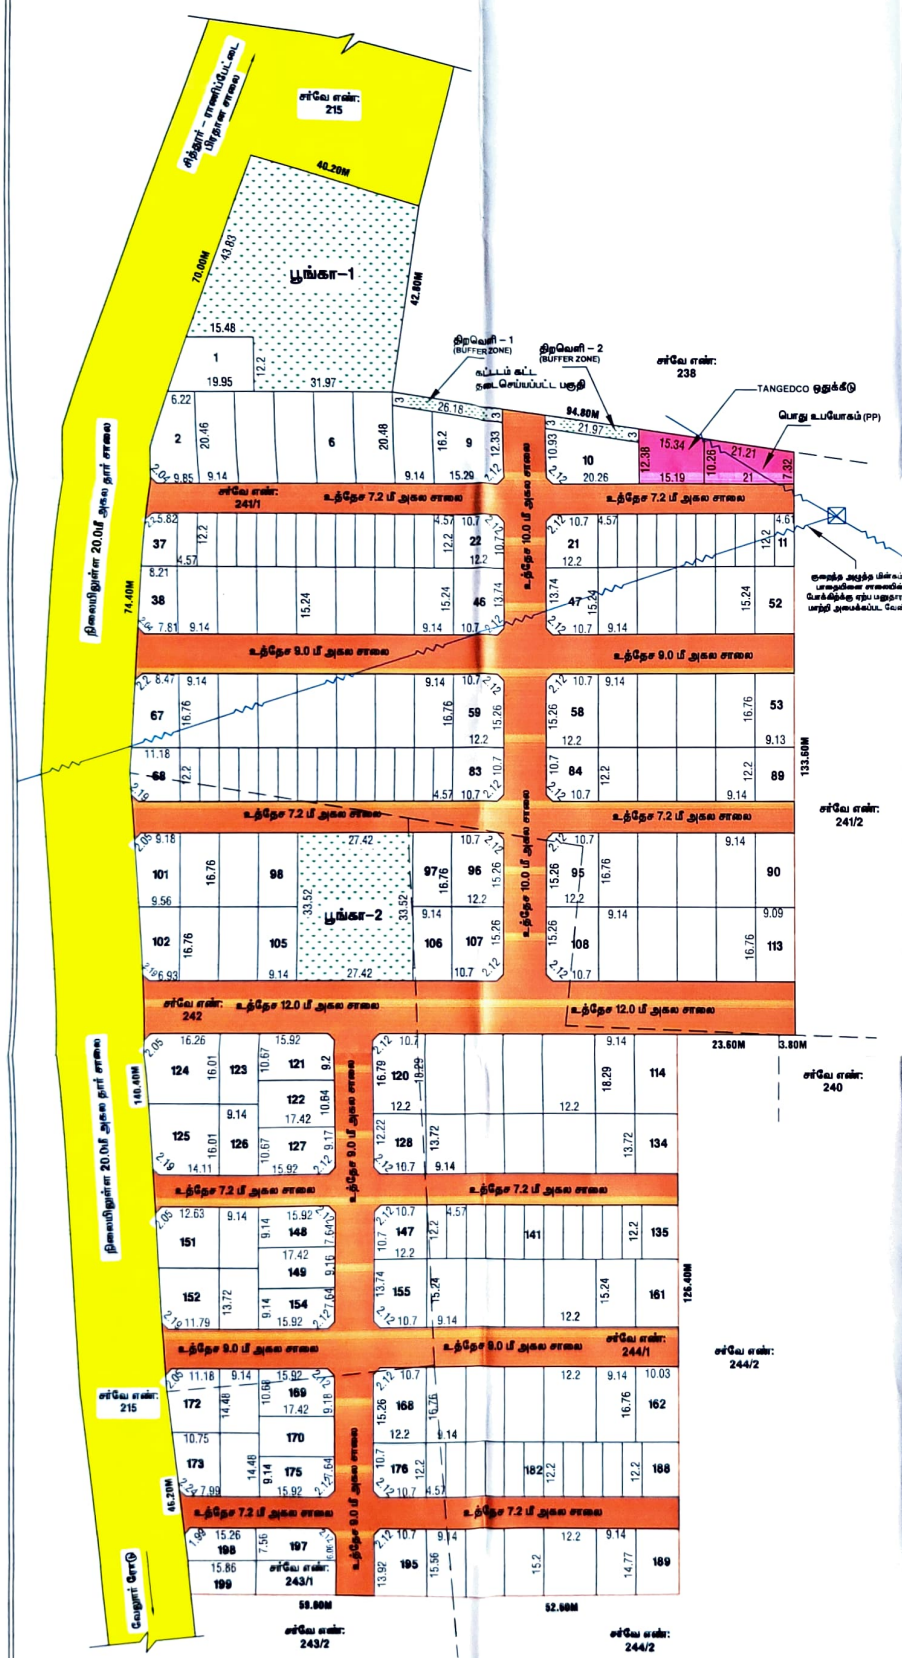

வ

இணையதள விண்ணப்பம் எண்	:	
அளவு	:	1 : 400
கோப்பு எண்	:	VLR / ISWSYXY / 035 - 2023

குறிப்பு :

மனைப்பிரிவின் பரப்பு	:	39546.00 ச.மீ. (அ) 9.78 ஏக்கர்
கோரிய மனைகள்	:	198
ஒதுக்கிய மனைகள்	:	199
மனைப்பிரிவின் எல்லை	:	
நிலையிலுள்ள சாலை	:	

விற்பனைக்குரியவை :

EWS மனைகள் (மனை எண்கள் : 11–20, 23–36, 69–82, 136–146, 177–187)	:	60 – 3345.64 ச.மீ. - 11.41 %

பொது ஒதுக்கீடு :

மனைப்பிரிவில் அமையும் உத்தேச சாலைகளின் பரப்பு	:	10239.95 ச.மீ.

உத்தேச சாலை பரப்பளவு நீங்கலாக மீதமுள்ள மனைப்பிரிவு பரப்பளவிற்கு கணக்கீடு செய்யப்பட்டுள்ளது.

மனைப்பிரிவின் பரப்பு	–	உத்தேச சாலைகளின் பரப்பு	
(39546.00 ச.மீ.	–	10239.95 ச.மீ.)	= 29306.05 ச.மீ.

உள்ளாட்சிக்கு நானமாக ஒப்படைக்கப்பட்டுள்ளது :

பூங்கா – 1	:	2021.95 ச.மீ.	
பூங்கா – 2	:	919.11 ச.மீ.	
	:	2941.06 ச.மீ.	- 10.03 %
பொது உபயோகம் (PP)	:	184.55 ச.மீ.	- 0.62 %

கட்டிடம் கட்ட தடைசெய்யப்பட்ட பகுதி (Buffer Zone)

திறவெளி–1	:	77.79 ச.மீ.
திறவெளி–2	:	65.28 ச.மீ.
	:	143.07 ச.மீ.

தமிழ்நாடு மின்சார வாரியத்திற்கு ஒப்படைக்கப்பட்டுள்ளது :

TANGEDCO ஒதுக்கீடு	:	171.94 ச.மீ.	- 0.58 %

உத்தேச சாலை	மூலை முடக்கு
7.20 மீ சாலைகளுக்கு	1.50 x 1.50 மீ.
9.00 மீ சாலைகளுக்கு	1.50 x 1.50 மீ.
10.0 மீ சாலைகளுக்கு	1.50 x 1.50 மீ.
12.0 மீ சாலைகளுக்கு	1.50 x 1.50 மீ.

நிபந்தனைகள் :

1. இம்மனைப்பிரிவிற்கு உள்ளாட்சி இறுதி ஒப்புதல் அளிக்கும் முன் இடத்தினை எந்த நிலையிலும் நில ஆர்ஜித நடவடிக்கை எடுக்கப்படவில்லை என்றும், எந்த நிறுவனங்களும் நில ஆர்ஜிதப் பட்டியல் மாவட்ட வருவாய் அலுவலகத்திற்கு அனுப்பப்படவில்லை என்றும் நகலை / செயல் அலுவலர் உறுதி செய்து கொள்ள வேண்டும்.
2. அரசாணை எண் : 71, வீடமைப்பு நாள்: 16.06.2003 (அ) அரசாணை எண் : 134, நகநிம (ஒ.வ.துறை) நாள்: 20.09.2002–ன்படி சாலைகள் ஒதுக்கீட்டினை உள்ளாட்சிக்கு மனுதாரரால் நானமாக ஒப்படைப்பு செய்யப்பட வேண்டும். மேற்படி அரசாணையில் தெரிவிக்கப்பட்டவாறு நில உரிமைக்கு உள்ளாட்சியே பொறுப்பு என்பதுடன் உள்ளாட்சியினால் வழங்கப்பட்ட நில உரிமை சான்றின் அடிப்படையிலேயே இம்மனைப்பிரிவிற்கு தொழில்நுட்ப ஒப்புதல் வழங்கப்படுகிறது.
3. நில உரிமம் குறித்து வழங்கப்பட்ட சான்றுகள் மற்றும் பரிசீலனைக்கு சமர்ப்பிக்கப்பட்ட ஆவணங்கள் சரியானவையல்ல என்று அறியப்பட்டாலோ அல்லது மனைப்பிரிவிற்கு தொழில்நுட்ப ஒப்புதல் வழங்கியதால் பதிப்பு ஏற்படக்கூடிய சூழ்நிலை ஏற்படின் மனைப்பிரிவிற்கு வழங்கப்பட்ட தொழில்நுட்ப ஒப்புதல் எவ்வித முன்னறிவிப்புமின்றி நகர் ஊரமைப்பு ஆணையர், சென்னை அவர்களால் ரத்து செய்யப்படும்.
4. விற்பனைக்குள்ளான மனைகள் விற்பனை செய்யும் போது இவ்வலுவலரின் நகலோடு நகர் ஊரமைப்பு துறையில் ஒப்புதல் அளிக்கப்பட்ட வரைட நகல் மனை வாங்குபவர்களுக்கு கட்டாயம் வழங்கப்பட வேண்டும்.
5. ஒப்புதல் அளிக்கப்பட்ட மனைப்பிரிவு வரைடத்தை எந்த வித மாற்றமின்றி மனைப்பிரிவு நுழைவாயிலில் 6'0" x 4'0" அளவினான நிரந்தர நகலம் பலகை மூலம் பொதுமக்கள் பார்வைக்கு நிரந்தரமாக பிரசரிக்கப்பட வேண்டும்.
6. The Necessary Charges to be collected as per G.O. M.s. No. 79, Housing & Urban Development Department (UD4(3)), dt. 04.05.2017.
7. அரசாணை எண்.181, நாள்.09.12.2020–ன் குறிப்பிட்டுள்ள வழிகாட்டுதல்களை தவறாமல் அனுசரிக்கப்பட வேண்டும்.
8. மனுதாரர் மனைப்பிரிவில் அமைத்துள்ள உத்தேச சாலைகள், பூங்கா மற்றும் உள்ளாட்சிக்கு ஒப்படைப்பு செய்யப்பட்ட பகுதிகளை வருவாய் துறையின் உட்பிரிவு செய்த பின்னரே இறுதி ஒப்புதல் வழங்கப்படல் வேண்டும்.

ம. வ. / மா. ந. ஊ. அ. (வே.மா.) எண் : 31 / 2023

இணை இயக்குநர்,
மாவட்ட நகர் ஊரமைப்பு அலுவலகம்,
வேலூர் மாவட்டம்.

செல்முறைகள் வழி
செயல்முறைகள் வழி
நிர்வாக எல்லை ..... ஆம் ஊராட்சி மன்ற
நாள் .....
கடிதம் ..... தேதியிட்ட
இவ்வலுவலக அலுவலர் வழங்கப்பட்ட

Ruth 03/06/2023
தலைவர்
செம்பராயநல்லூர் ஊராட்சி
காட்பாடி ஒன்றியம்

Document certified by Sekaran M.
Signed by: Joint D
Location: V
Date: 2023.

காட்பாடி ஒன்றியம் செம்பராயநல்லூர் ஊராட்சி
மனை தரைவழங்கி இதற்கு வரைபடம்
அங்கீகாரம்பெறுவது. தீர்மானம் எண்: 35 நாள்: 03/06/2023

Ruth 03/06/2023
தலைவர்
செம்பராயநல்லூர் ஊராட்சி
காட்பாடி ஒன்றியம்

THE LANDLENS SUITE

Eight ways to know a piece of land before you pay for it.

This report covers one part of the picture. These cover the rest, drawn from the same government records, for any property in Tamil Nadu.

LandLens One
Ask anything about a property and get an answer grounded in live government records, with the sources shown.
/landlens/one

Verify My Land
Every record check run on one property and returned as a single report.
/landlens/verify-my-land

Legal Opinion
An advocate's written opinion on the title, built on the records we pull for it.
/landlens

One Map
Every layer on one map: the parcel, its boundary, zoning, water bodies and what sits around it.
/landlens/one/map

PriceMap
What land actually changed hands for around this plot, taken from the registered deeds.
/landlens/pricemap

Build Scope
What you are allowed to build here: floor space, height, coverage and setbacks.
/landlens/build-scope

Property Tracker
Watch a property and hear about it when something new is registered against it.
/landlens/property-tracker

Deal Room
Run the transaction in one place: documents, stamping, signatures and the parties.
/landlens/deal-room

FREE TOOLS · NO ACCOUNT NEEDED

Twenty-four checks you can run yourself, at no cost.

Records and verification

The registers themselves, read for you.

- Encumbrance Certificate
- Patta and Chitta
- Field Measurement Sketch
- EC Analyzer
- Bank charge check
- Court case search
- Seller background check
- Approval check by survey

Value and duty

What it is worth and what it costs to register.

- Guideline value by street
- Guideline value by survey
- Stamp duty and registration fees
- Capital gains
- Floor space index
- Area unit converter

Zoning and land use

What the plan says can happen on this land.

- Land use zone finder
- CMDA land use check
- Coastal regulation zone
- Master plan check
- Water bodies finder
- Airport height clearance

Registers and directories

Who holds it, and which office keeps the record.

- Find your registering office
- Temple property check
- Waqf property check
- RERA register

Every free tool
/tools

Services we run for you
/services

The LandLens suite
/landlens/one

Verified RealEstate™

Every claim in this document traces back to a government record.

- Legal opinions, due diligence and title verification
- Building plan, layout and sub-division approvals
- Completion and occupancy certificates, regularisation
- Escrow, negotiation and NRI property management
- Land survey, soil testing, architecture and construction

Verified RealEstate
3/350/2 Mettukuppam,
OMR Thoraipakkam,
Chennai 600 097, India
hello@verified.realestate
+91 9996 12 9996

Prepared from the registers named on the page each finding sits on. Where a register could not be read, this document says so in its place rather than leaving the gap to be read as a clean result.