Verified RealEstate™

RE REGULATORY RECORD


RERA Document

The document as the regulator published it, reproduced in full behind this page.

Published for reference. The authority's own register is the operative record.

Verified RealEstate™
3/350/2 Mettukuppam,
OMR Thoraipakkam,
Chennai 600 097, India

hello@verified.realestate
+91 9996 12 9996
verified.realestate

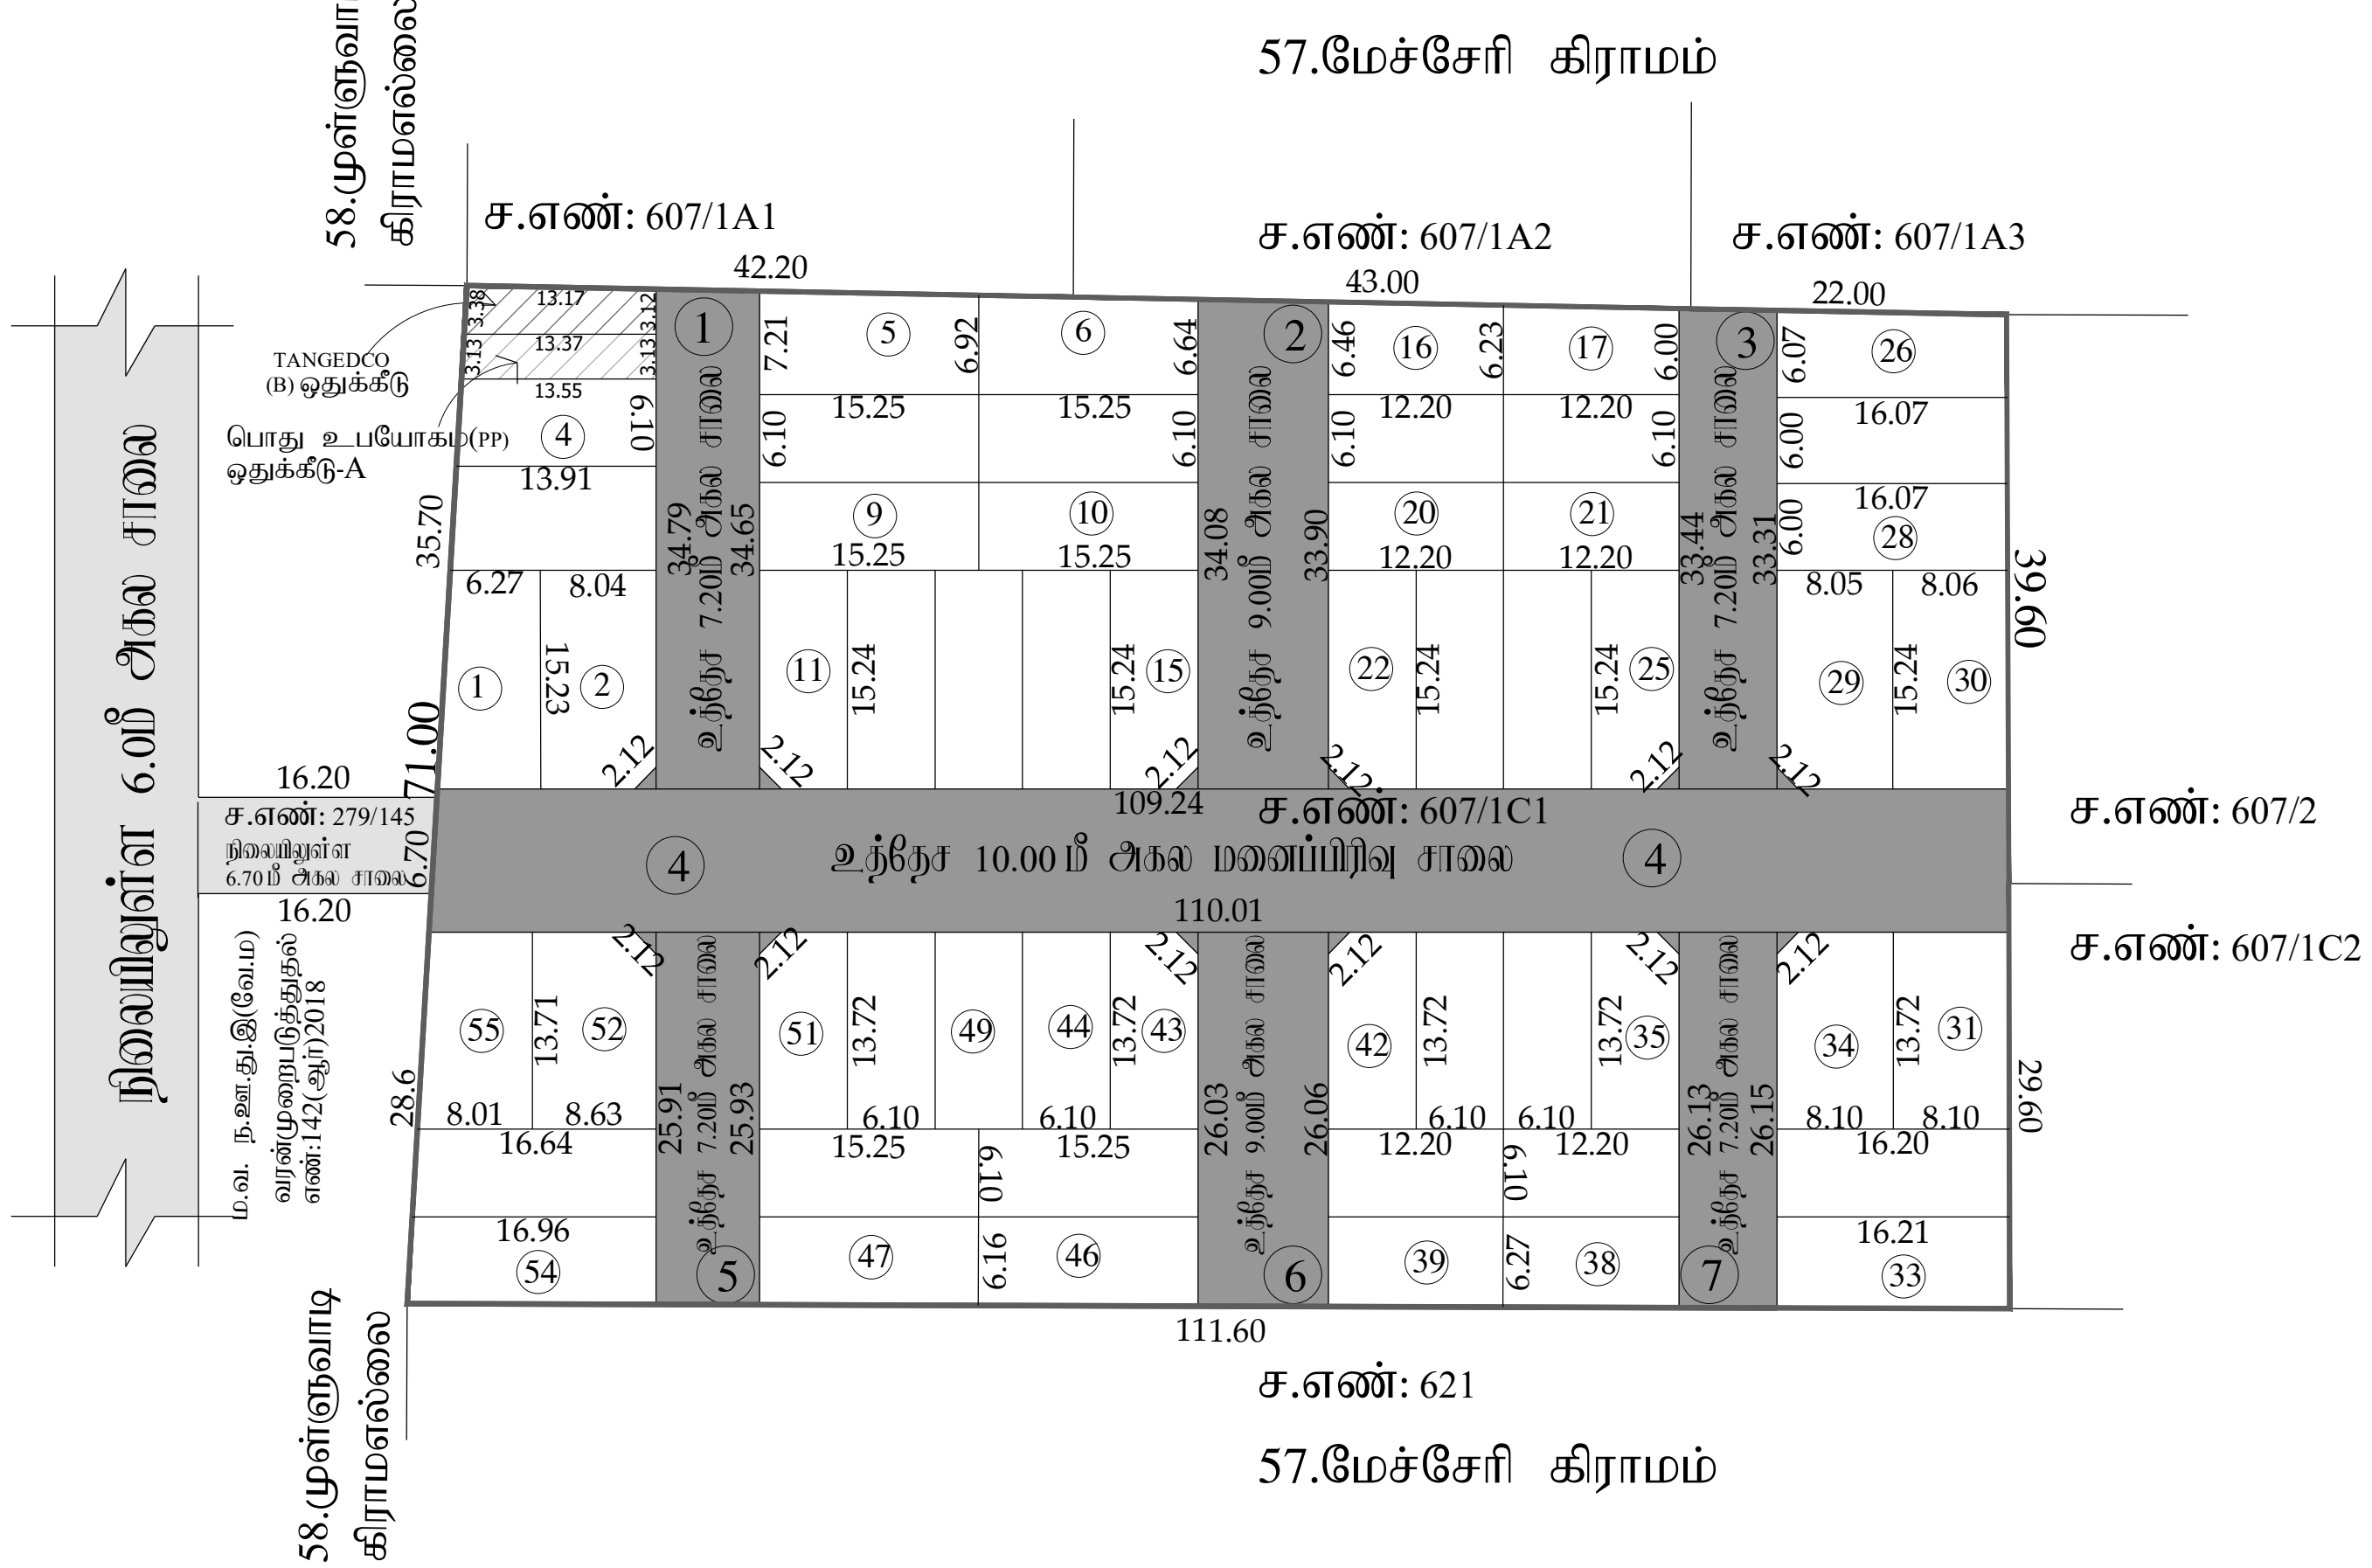

மாவட்ட நகர் ஊரமைப்பு அலுவலகம்

இராணிப்பேட்டை மாவட்டம்

மேச்சேரி ஊராட்சி

இராணிப்பேட்டை மாவட்டம், ஆற்காடு வட்டம், ஆற்காடு ஊராட்சி ஒன்றியம், மேச்சேரி ஊராட்சி / கிராமம், S.F.No : 607/1C1 -ல் அமையும் உத்தேச குடியிருப்பு மனைப்பிரிவிற்கான சாலை அமைப்பு ஒப்புதல் வரைபடம்

கோப்பு எண்	: RPT/IB5OLO1N/47095 (திட்டமில்லாத பகுதி)
இணையதள விண்ணப்ப எண்	: IB5OLO1N
அளவு	: 1:400 (1மில்லிமீட்டர் = 0.40மீட்டர்)

வ

I.குறிப்புகள்:

(I) மனைப்பிரிவின் மொத்தப் பரப்பு : 7200.00 Sq. m (or) 1.78 Acres
(பட்டா,பத்திரம் மற்றும் புல வரைபடத்தின்–ன்படி பரப்பு விபரம்)

(II) சாலையின் பரப்பளவு மற்றும் மூலை முடக்குகளின் பரப்பு : 2515.17 ச.மீ -35.94%

(III) மனைப்பிரிவு சாலை போக மீதம் உள்ள பரப்பு : 4684.83 ச.மீ -65.06%

(IV) மனைப்பிரிவு எல்லை

(V) உத்தேச சாலை

(VI) நிலையில் உள்ள சாலை

(VII) கோரிய மனைகள் : 57 எண்ணம்

(VIII) ஒதுக்கிய மனைகள் : 55 மனைகள்

பொது ஒதுக்கீடு: உள்ளாட்சிக்கு தானமாக ஒப்படைப்பு செய்யப்பட்டுள்ளது.

உத்தேச சாலைகள் மற்றும் மூலை முடக்குகளின் பரப்பளவு : 2515.17 ச.மீ -35.94%

சாலையின் மூலை முடக்கு 7.20மீ முதல் 12.00மீ வரை : 1.5 மீ X 1.5 மீ

(TNCD & BR 2019, விதி எண் : 47 (8)-ன் படி உள்ளாட்சி (ம) TANGEDCO – க்கு தானமாக ஒப்படைக்க வேண்டிய 1% ஒதுக்கீடு ஒப்படைப்பு செய்யப்பட்டுள்ளது)

1.உள்ளாட்சிக்காக பொது உபயோக ஒதுக்கீட்டின் பரப்பளவு (A) : 42.07 ச.மீ -0.81%

2.தமிழ்நாடு மின் உற்பத்தி மற்றும் பகிர்மான கழகத்திற்கான ஒதுக்கீட்டின் பரப்பளவு (TANGEDCO)(B) : 43.12 ச.மீ - 0.80%

அரசாணை எண்:18,ந.நி.(ம)கு.வ(ந.ப.1)துறை நாள்:04.02.2019, விதி-47(6)-ன் படியும் மற்றும் நகர்ஊரமைப்பு இயக்குநர், சென்னை அவர்களது சுற்றறிக்கை நகஎண்: 4367/2019-பிஏ2, நாள்: 05.02.2020,ன்படி பூங்கா ஒதுக்கீட்டுக்கு பதிலாக அரசு வழிகாட்டி மதிப்பீட்டின்படி, பூங்கா கட்டணத்தை இணையதளம் வாயிலாக மனுதாரரால் அரசு கணக்கில் தொகையாக செலுத்தப்பட்டுள்ளது.

II. **நிபந்தனைகள்:**

1. அரசாணை எண்:18,ந.நி.(ம)கு.வ(ந.ப.1)துறை நாள்:04.02.2019, அரசாணை எண்:16 ந.நி.(ம)கு.வ(ந.ப.1)துறை நாள்:31.01.2020-ன்படியும் மற்றும் நகர் ஊரமைப்பு இயக்குநர், சென்னை அவர்களது சுற்றறிக்கை நகஎண்:4367/2019-பிஏ2, நாள்:05.02.2020 மற்றும் அரசாணை எண்.181, வீட்டு வசதி மற்றும் நகர்ப்புற வளர்ச்சித்துறை. நாள்.09.12.2020-ன்படி உத்தேச மனைப்பிரிவில் அமையும் மனைப்பிரிவு சாலை, பொது உபயோகத்தினை உள்ளாட்சிக்கு தானமாக ஒப்படைக்கப்பட வேண்டும் மற்றும் தமிழ்நாடு மின் உற்பத்தி மற்றும் பகிர்மான கழகம் உபயோக ஒதுக்கீட்டினை மின்சார வாரியத்திற்கு தானமாக ஒப்படைக்கப்பட வேண்டும். மேலும் மேற்கான் அரசாணைகளின் படி உத்தேச சாலைகளை நிர்வாக அதிகாரியால் நிர்ணயிக்கப்படும் மட்டத்திற்கும், அகலத்திற்கும் தார் சாலையாகவும், தேவையான அடிப்படை வசதிகளை இடத்தில் மனைப்பிரிவு உரிமையாளரால் அமைக்கப்பட்ட பின் அதனை உள்ளாட்சியால் உறுதி செய்து கொண்டு மனைப்பிரிவிற்கு இறுதி ஒப்புதல் உள்ளாட்சியால் வழங்கப்பட வேண்டும்.
2. இம்மனைப்பிரிவுக்கு உள்ளாட்சியால் இறுதி ஒப்புதல் வழங்கும் முன் இடத்தில் எவ்வித நில ஆர்ஜித நடவடிக்கையும் இல்லை என்பதையும் எந்த துறைக்காகவும் நில ஆர்ஜித பட்டியல் மாவட்ட வருவாய் அலுவலரால் பெறப்படவில்லை என்பதையும் உள்ளாட்சி உறுதி செய்து கொள்ள வேண்டும்.
3. நிலஉரிமம் குறித்து வழங்கப்பட்ட சான்றுகள் மற்றும் பரிசிலனைக்கு சமர்பிக்கப்பட்ட ஆவணங்கள் சரியானவை அல்ல என அறியப்பட்டால் அல்லது மனைப்பிரிவுக்கு தொழில்நுட்ப ஒப்புதல் வழங்கியதால் பாதிப்பு ஏற்படக்கூடிய சூழ்நிலை ஏற்படின் மனைப்பிரிவிற்கு வழங்கப்பட்ட தொழில்நுட்ப ஒப்புதல் எவ்வித முன்னறிவிப்பின்றி நகர் ஊரமைப்பு இயக்குநர், சென்னை அவர்களால் இரத்து செய்யப்படும்.
4. விற்பனைக்குண்டான மனைகளை விற்பனை செய்யும்போது இவ்வாணையின் நகலோடு நகர் ஊரமைப்புத்துறை ஒப்புதல் அளிக்கப்பட்ட வரைபடங்களையும் மனை வாங்குபவர்களுக்கு கட்டாயம் வழங்கப்பட வேண்டும்.
5. நகர் ஊரமைப்புத்துறை சட்டப்பூர்வமாக தொழில்நுட்ப அனுமதி அளிப்பதன் முன்பு விண்ணப்பதாரரின் பெயரில் உள்ள நிலஉரிமையை உறுதிப்படுத்தவில்லை தொழில்நுட்ப அனுமதி/திட்ட அனுமதி அளிப்பதற்கு முன்பு விண்ணப்பதாரரின் விண்ணப்பத்துடன் சமர்பித்த ஆவணங்களில் கிரயப்பத்திரம், குத்தகை பத்திரம், பட்டா, தானப்பத்திரம், பொது அதிகார பத்திரம் மேலும் பல விண்ணப்பதாரர் வளர்ச்சி செய்ய உரிமை உள்ளதா என்று பார்க்கப்படுகிறது. சொத்தினை வாங்க விரும்பும் எந்த நபரும் விண்ணப்பதாரருக்கு சொத்தின்மீது உள்ள உரிமை குறித்து தனியாக உறுதிப்படுத்திக் கொள்ள வேண்டும். மேலும் அதன் மேல் வேறு யாரேனும் தனி நபர் உரிமை கோரினால் அவர்கள் அதனை பொருத்தமான தகுதியுள்ள நீதிமன்றத்தின் முன் தீர்த்துக்கொள்ளலாம். இதனை முடிவு செய்ய நகர் ஊரமைப்புத்துறை பொருத்தமான அமைப்பு அல்ல.
6. நீதிமன்ற வழக்குகள் ஏதேனும் நிலுவையில் இருப்பின் இத்துறையின் மனைப்பிரிவு அனுமதி செல்லத்தக்கதல்ல.
7. ஒப்புதல் அளிக்கப்பட்ட மனைப்பிரிவு வரைபடத்தினை எவ்வித மாற்றமும் விடுதலின்றி மனைப்பிரிவு நுழைவாயிலில் 6'x4' அளவிலான நிரந்தர தகவல்பலகை மூலம் பொதுமக்கள் பார்வைக்கு நிரந்தரமாக பிரசுரிக்கப்பட வேண்டும்.
8. இம்மனைப்பிரிவில் இருந்து அருகில் உள்ள இடத்திற்கு செல்லும் வரைபடத்தில் காண்பிக்கபட்டுள்ள மனைப்பிரிவு சாலையின் குறுக்கே சாலையின் போக்கிற்கு பாதிக்கும் வகையில் சுற்றுச்சுவர் கட்டப்பட்டு இருப்பின் அதனை அகற்றப்பட வேண்டும்.
9. உத்தேச மனையிடம் நிபந்தனைகளின் அடிப்படையில் வழங்கப்பட்ட பட்டா அல்லது பஞ்சமி நிலம் ஆகிய வகைப்பாட்டில் ஒதுக்கப்பட்டிருப்பின் தங்களுக்கு வழங்கப்பட்ட அனுமதியினை எவ்வித முன்னறிவிப்பின்றி இத்துறையால் ரத்து செய்யப்படும்.
10. மனைப்பிரிவுக்கு வழங்கப்பட்ட தொழில் நுட்ப ஒப்புதலால் நீர்நிலைகளை(வாய்க்கால், ஆறு, ஏரி, etc.) பாதிக்கும் அம்சங்கள் ஏதும் அமையுமாயின் வழங்கப்பட்ட தொழில் நுட்ப ஒப்புதல் எவ்வித முன்னறிவிப்பின்றி இத்துறையால் ரத்து செய்யப்படும்.
11. மனுதாரர் மனைப்பிரிவில் அமைந்துள்ள உத்தேச சாலைகள் மற்றும் உள்ளாட்சிக்கு ஒப்படைப்பு செய்யப்பட்ட பகுதிகளை வருவாய் துறையில் உட்பிரிவு செய்த பின்னரே இறுதி ஒப்புதல் வழங்கப்படல் வேண்டும். மேலும் மனைப்பிரிவில் அமைந்துள்ள சாலை அனைத்தும் அருகே அமைந்துள்ள இடத்திற்கு செல்லும் வகையில் பாதிப்பின்றி பராமரிக்கப்பட வேண்டும்.
12. The Tamilnadu Government in G.O.Ms.No.112, Housing and Urban Development Dept Dated: 22.06.2017 have approved the Tamilnadu Real Estate (Regulation & Development) Act 2016. The Promoter has to advertise, Market, Book, Sell or Offer for Sale , or Invite persons to purchase in any manner, any plot, any apartment or Building, as the case may be in Real estate project or part of it only after registering the real estate project with the Real estate Regulatory Authority.
13. The Necessary Charges to be collected as per G.O. M.s. No. 79,Housing & Urban Development Department (UD4(3)), dt. 04.05.2017.

ம.வ/மா.ந.ஊ.அ.(ரா.மா.)எண்:43/2025

R.GOKILA VANI
...வர்/உதவி வரைவாளர்


Validity unknown Signature valid
Signed by: Assistant D... Location:Ranipet Date:20.. 06.17 ...

Validity unknown Signature valid
Signed by: Village Pa... President Location:Ranipet Date:2... 28 ...47

E.KARTHIKEYAN,
வரைவாளர் நிலை-3

S.SHANTHI
மேற்பார்வையாளர்/வரைவாளர் நிலை-2

உதவி இயக்குநர்
மாவட்ட நகர் ஊரமைப்பு அலுவலகம்
இராணிப்பேட்டை மாவட்டம்

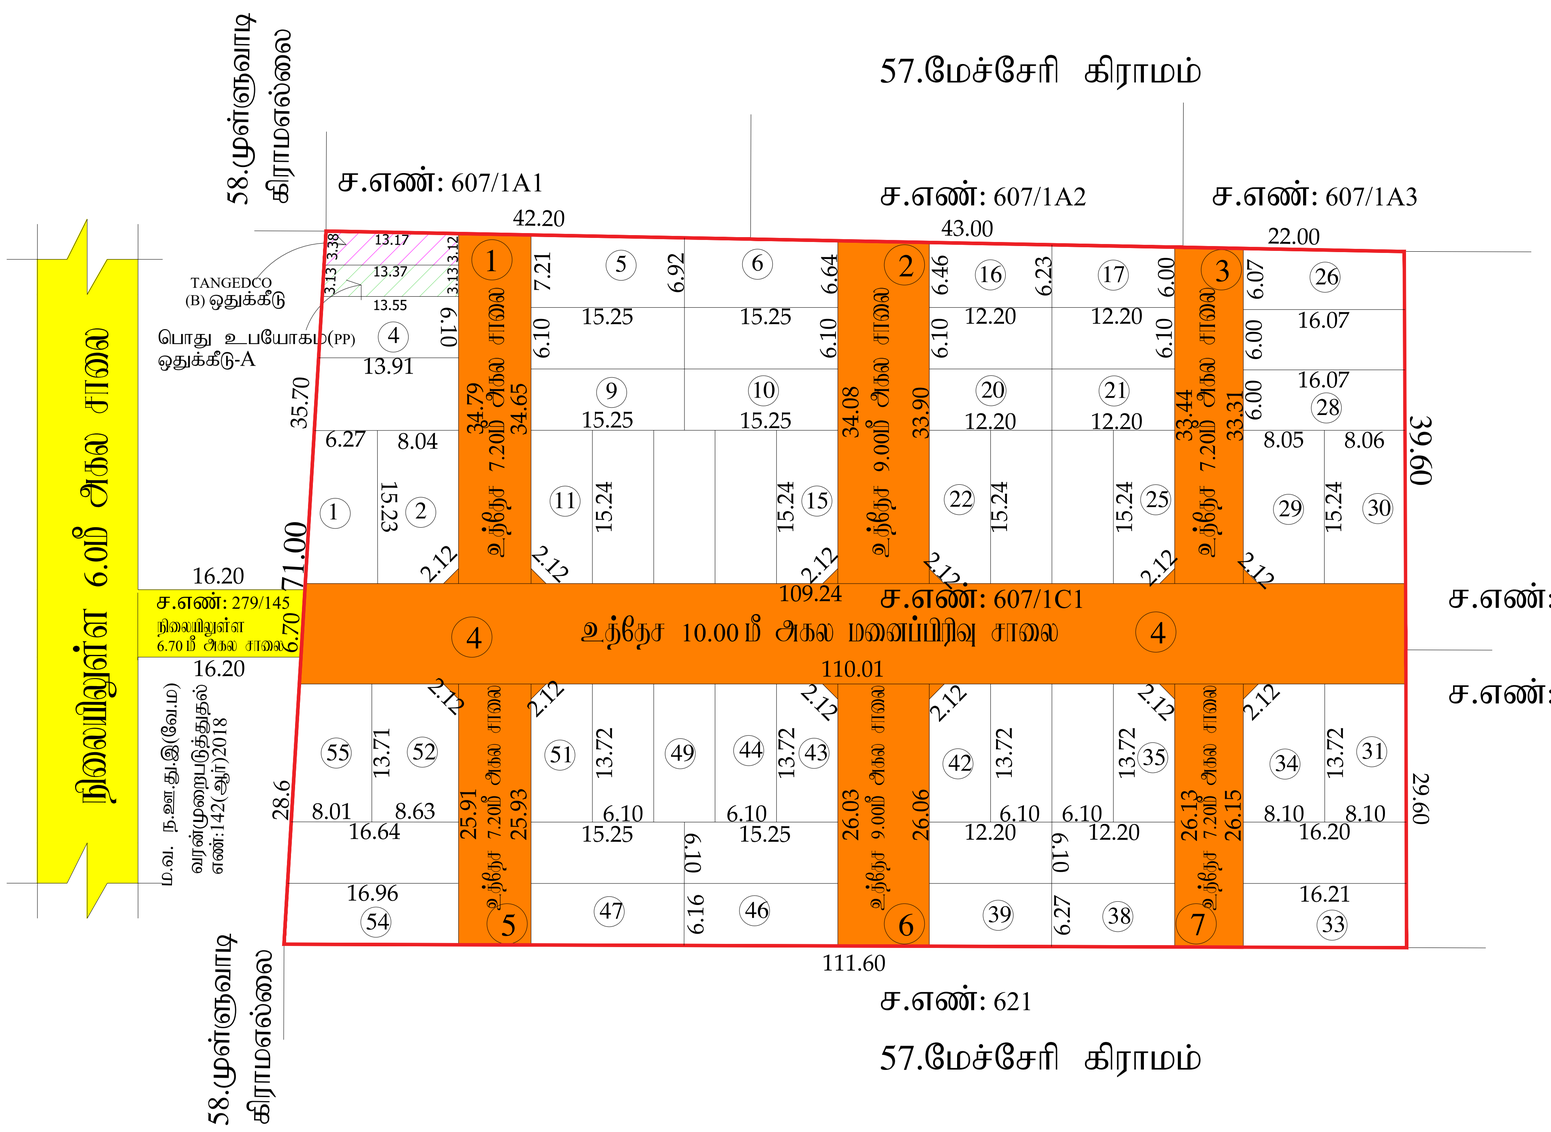

மாவட்ட நகர் ஊரமைப்பு அலுவலகம்

இராணிப்பேட்டை மாவட்டம்

மேச்சேரி ஊராட்சி

இராணிப்பேட்டை மாவட்டம், ஆற்காடு வட்டம், ஆற்காடு ஊராட்சி ஒன்றியம், மேச்சேரி ஊராட்சி / கிராமம், S.F.No : 607/1C1 -ல் அமையும் உத்தேச குடியிருப்பு மனைப்பிரிவிற்கான சாலை அமைப்பு ஒப்புதல் வரைபடம்

கோப்பு எண்	: RPT/IB5OLO1N/47095 (மட்டமிடாத பருநி)
இணையதள விண்ணப்ப எண்	: IB5OLO1N
அளவு	: 1:400 (1மீல்லிமீட்டர் = 0.40மீட்டர்)

I.குறிப்புகள்:

(I) மனைப்பிரிவின் மொத்த பரப்பு : 7200.00 Sq. m (or) 1.78 Acres
(பட்டா பத்திரம் மற்றும் புல வரைபடத்தின் - ன்படி பரப்பு விபரம்)

(II) சாலையின் பரப்பளவு மற்றும் இரு முடக்குகளின் பரப்பு : 2515.17 ச.மீ -35.94%

(III) மனைப்பிரிவு சாலை போக மீதம் உள்ள பரப்பு : 4684.83 ச.மீ -65.06%

(IV) மனைப்பிரிவு எல்லை

(V) உத்தேச சாலை

(VI) நிலையில் உள்ள சாலை

(VII) கோர்ப மனைகள் : 57 எண்ணம்

(VIII) ஒதுக்கிய மனைகள் : 55 மனைகள்

பொது ஒதுக்கீடு: உள்ளாட்சிக்கு தானமாக ஒப்படைப்பு செய்யப்பட்டுள்ளது.

உத்தேச சாலைகள் மற்றும் இரு முடக்குகளின் பரப்பளவு : 2515.17 ச.மீ -35.94%

சாலையின் இரு முடக்கு 7.20மீ முதல் 12.00மீ வரை : 1.5மீ X 1.5மீ

(TNCD & BR 2019, விதி எண் : 47 (8)-ன் படி உள்ளாட்சி (ii) TANGEDCO - க்கு தானமாக ஒப்படைக்க வேண்டிய 1% ஒதுக்கீடு ஒப்படைப்பு செய்யப்பட்டுள்ளது)

1.உள்ளாட்சிக்காக பொது உபயோக ஒதுக்கீட்டின் பரப்பளவு (A) : 42.07 ச.மீ -0.81%

2.தமிழ்நாடு மின் உற்பத்தி மற்றும் பகிர்மான கழகத்திற்கான ஒதுக்கீட்டின் பரப்பளவு (TANGEDCO)(B) : 43.12 ச.மீ - 0.80%

அரசாணை எண்:18,ந.நி.(ம)கு.வ(ந.ப.1)துறை நாள்:04.02.2019, விதி-47(6)-ன் படியும் மற்றும் நகர்அமைப்பு இயக்குநர், சென்னை அவர்களது மற்றுக்கை நகலின்: 4367/2019-பிஒ2, நாள்: 05.02.2020,மின்பு பூங்கா ஒதுக்கீட்டுக்கு மதிப்பாக அரசு மதிப்பீட்டிலிருந்து, பூங்கா கட்டமைப்பு அமைவதால் வணிகமாக மதிப்பாராய் அரசு கணக்கில் தொகையாக செலுத்தப்பட்டுள்ளது.

II. நிபந்தனைகள்:

1. அரசாணை எண்:18,ந.நி.(ம)கு.வ(ந.ப.1)துறை நாள்:04.02.2019, அரசாணை எண்:16 ந.நி.(ம)கு.வ(ந.ப.1)துறை நாள்:31.01.2020-மின்பும் மற்றும் நகர் அமைப்பு இயக்குநர், சென்னை அவர்களது மற்றுக்கை நகலின்:4367/2019-பிஒ2, நாள்:05.02.2020 மற்றும் அரசாணை எண்.181, வீட்டு வசதி மற்றும் நகர்ப்புற வளர்ச்சித்துறை, நாள்.09.12.2020-மின்பு உத்தேச மனைப்பிரிவில் அமைந்த மனைப்பிரிவு சாலை, பொது பயன்பாட்டிலை உள்ளாட்சிக்கு தானமாக ஒப்படைக்கின்ப. கேள்ப்பு மற்றும் தமிழ்நாடு மின் உற்பத்தி மற்றும் பகிர்மான கழகம் பயனை ஒதுக்கீட்டிலை பிரிவு வாரியத்திற்கு தானமாக ஒப்படைக்கின்ப. கேள்ப்பு. மேலும் மேற்கண் அரசாணைகளின் படி உத்தேச சாலைகளை நிரந்தர அதிகாரமாக நிரவிக்கப்படும் மட்டத்திற்கும், அகலத்திற்கும் நரி சாலையாகவும், தேவையான அடிப்பை வாய்களை ஆக்கிக் மனைப்பிரிவை உரிமையாளரால் அமைக்கப்ப. மின் ஆகை உள்ளாட்சியால் உறுதி செய்து கொடுத்த மனைப்பிரிவிற்கு அறுதி ஒப்புதல் உள்ளாட்சியால் வழங்கப்ப. கேள்ப்பு.

2. இம்மனைப்பிரிவிற்கு உள்ளாட்சியால் அறுதி ஒப்புதல் வழங்கும் முன் ஆக்கிய எல்லு நில ஆற்று நடவடிக்கையும் அல்லை என்னவும் ஏற்று முறைக்காவும் நில ஆற்றிய பட்டியல் மாவட்ட வருவாய் அலுவலரால் பெறப்படவில்லை என்னவும் உள்ளாட்சி உறுதி செய்து கொள்ள கேள்ப்பு.

3. நிலையில் குறித்து வழங்கப்பட்ட சான்றுகள் மற்றும் பரிசுகளைக் சரிபார்க்கப்பட்ட ஆவணங்கள் சரியானவை அல்ல என அறியப்பட்டால் அல்லது மனைப்பிரிவிற்கு தொழில்நுட்ப ஒப்புதல் வழங்கியதால் பாதிப்பு ஏற்படக்கூடிய சூழ்நிலை ஏற்படும் மனைப்பிரிவிற்கு வழங்கப்பட்ட தொழில்நுட்ப ஒப்புதல் எல்லும் முன்னறிவிப்பின்றி நகர் அமைப்பு இயக்குநர், சென்னை அவர்களால் அந்து செய்யப்படும்.

4. விற்கைக்குரியிடமை மனைகளை விற்கை செய்யும்போது இன்னொரையில் தவறோ நகர் அமைப்புத்துறை ஒப்புதல் அளிக்கப்பட்ட வரைபடங்களும் மனை வாங்குபவர்களுக்கு கட்டாயம் வழங்கிய. கேள்ப்பு.

5. நகர் அமைப்புத்துறை சட்டப்பூர்வமாக தொழில்நுட்ப அறுதி அளிப்பின் முன் விண்ணப்பதாரரின் பெயர் உள்ள நிலச்சான்றை உறுதிபடுத்தவில்லை தொழில்நுட்ப அனுமதியிட்ட அறுதி அளிப்பதற்கு முன் விண்ணப்பதாரரின் விண்ணப்பத்துடன் சமர்ப்பித்த ஆவணங்களில் விபரம்பத்தும், நடுகை பத்தும், பட்டா, நாலம்பத்தும், பொது ஒதுக்கு பத்தும் மேலும் பல விண்ணப்பதார் வளர்ச்சி செய்ய உரிமை உள்ளதா என்று பார்க்கப்படுவது. சான்றை வாங்க விரும்பும் எந்த நபரும் விண்ணப்பதாருக்கு சொத்தின்று உள்ள உரிமை குறித்து நன்மை உறுதிபடுத்தும் கொள்ள கேள்ப்பு. மேலும் ஆவி மேல் வேறு பாரேனும் நன் நபர் உரிமை கோரினால் அவர்கள் அவை பொருந்தான நடவடிக்கை முன் நீர்த்துக்கொள்ளலாம். இதனை முடிவு செய்ய நகர் அமைப்புத்துறை பொறுப்பாக அமைப்பு அல்ல.

6. நீர்மேற்ற வழக்குகள் ஏதேனும் நிலுவையில் இருப்பின் அந்நிலையில் மனைப்பிரிவு அனுமதி செய்தக்கூடாது.

7. ஒப்புதல் அளிக்கப்பட்ட மனைப்பிரிவு வரைபடத்தினை எல்லு மாற்றம் விருப்பிலும் மனைப்பிரிவு நுழைவாயில் 6x4' அளவிலான நிரந்தர நலவிபலகை (சாலை பொறுக்கள் பார்வைக்கு நிரந்தரமாக பிரகிக்கப்ப. கேள்ப்பு.

8. இம்மனைப்பிரிவில் அடுத்து அடுங்கி உள்ள அடுத்தடுத்த செல்லும் வரைபடத்தில் காண்பிக்கப்பட்டுள்ள மனைப்பிரிவு சாலையில் நுழைக்கே சாலையில் போக்குவரத்து பாதிக்கும் வகையில் கற்றாக்கள் கட்டப்பட்டு அடுங்கி அகலை சுவர்கள் கேள்ப்பு.

9. உத்தேச மனைப்பிரிவுகளின் அடிப்படையில் வழங்கப்பட்ட பட்டா அல்லது பத்திர நிலம் ஆகிய வகைகளில் ஒதுக்கப்பட்டதிலிருந்து நன்னருக்கு வழங்கப்பட்ட அனுமதியை எல்லு முன்னறிவிப்பின்றி அந்தவகையில் ரந்து செய்யப்படும்.

10. மனைப்பிரிவுக்கு வழங்கப்பட்ட தொழில் நுட்ப ஒப்புதலை நீர்மேகைகள் (எல்.ஐ.சி, ஆடி, ஏர்டெல், etc.,) பாதிக்கும் அம்சங்கள் ஏதும் அமைவாயின் வழங்கப்பட்ட தொழில் நுட்ப ஒப்புதல் எல்லும் முன்னறிவிப்பின்றி அந்தவகையில் ரந்து செய்யப்படும்.

11. மனைப்பிரிவில் அமைந்துள்ள உத்தேச சாலைகள் மற்றும் உள்ளாட்சிக்கு ஒப்படைப்பு செய்யப்பட்ட பகுதிகளை வகாவி தவறாமல் உரிய வரி மின்னறி அறுதி ஒப்புதல் வழங்கப்பட்டதில் கேள்ப்பு. மேலும் மனைப்பிரிவில் அமைந்துள்ள சாலை அமைந்தும் அடுக்கு அமைந்துள்ள அந்தந்த செல்லும் வகையில் பாதிப்பின்றி பராமரிக்கப்ப. கேள்ப்பு.

12. The Tamilnadu Government in G.O.Ms.No.112, Housing and Urban Development Dept Dated: 22.06.2017 have approved the Tamilnadu Real Estate (Regulation & Development) Act 2016. The Promoter has to advertise, Market, Book, Sell or Offer for Sale , or Invite persons to purchase in any manner, any plot, any apartment or Building, as the case may be in Real estate project or part of it only after registering the real estate project with the Real estate Regulatory Authority.

13. The Necessary Charges to be collected as per G.O. M.s. No. 79,Housing & Urban Development Department (UD4(3)), dt. 04.05.2017.

ம.வ/மா.ந.ஊ.அ.(ரா.மா.)எண்:43/2025

R.GOKILA VANI
...வர்/உதவி இயக்குநர்

E.KARTHIKEYAN,
வரைவாளர் நிலை-3

S.SHANTHI
மேற்பார்வையாளர்/வரைவாளர் நிலை-2

உதவி இயக்குநர்
மாவட்ட நகர் ஊரமைப்பு அலுவலகம்
இராணிப்பேட்டை மாவட்டம்

THE LANDLENS SUITE

Eight ways to know a piece of land before you pay for it.

This report covers one part of the picture. These cover the rest, drawn from the same government records, for any property in Tamil Nadu.

LandLens One
Ask anything about a property and get an answer grounded in live government records, with the sources shown.
/landlens/one

Verify My Land
Every record check run on one property and returned as a single report.
/landlens/verify-my-land

Legal Opinion
An advocate's written opinion on the title, built on the records we pull for it.
/landlens

One Map
Every layer on one map: the parcel, its boundary, zoning, water bodies and what sits around it.
/landlens/one/map

PriceMap
What land actually changed hands for around this plot, taken from the registered deeds.
/landlens/pricemap

Build Scope
What you are allowed to build here: floor space, height, coverage and setbacks.
/landlens/build-scope

Property Tracker
Watch a property and hear about it when something new is registered against it.
/landlens/property-tracker

Deal Room
Run the transaction in one place: documents, stamping, signatures and the parties.
/landlens/deal-room

FREE TOOLS · NO ACCOUNT NEEDED

Twenty-four checks you can run yourself, at no cost.

Records and verification

The registers themselves, read for you.

- Encumbrance Certificate
- Patta and Chitta
- Field Measurement Sketch
- EC Analyzer
- Bank charge check
- Court case search
- Seller background check
- Approval check by survey

Value and duty

What it is worth and what it costs to register.

- Guideline value by street
- Guideline value by survey
- Stamp duty and registration fees
- Capital gains
- Floor space index
- Area unit converter

Zoning and land use

What the plan says can happen on this land.

- Land use zone finder
- CMDA land use check
- Coastal regulation zone
- Master plan check
- Water bodies finder
- Airport height clearance

Registers and directories

Who holds it, and which office keeps the record.

- Find your registering office
- Temple property check
- Waqf property check
- RERA register

Every free tool
/tools

Services we run for you
/services

The LandLens suite
/landlens/one

Verified RealEstate™

Every claim in this document traces back to a government record.

- Legal opinions, due diligence and title verification
- Building plan, layout and sub-division approvals
- Completion and occupancy certificates, regularisation
- Escrow, negotiation and NRI property management
- Land survey, soil testing, architecture and construction

Verified RealEstate
3/350/2 Mettukuppam,
OMR Thoraipakkam,
Chennai 600 097, India
hello@verified.realestate
+91 9996 12 9996

Prepared from the registers named on the page each finding sits on. Where a register could not be read, this document says so in its place rather than leaving the gap to be read as a clean result.