Verified RealEstate™

RE REGULATORY RECORD

RERA Document

The document as the regulator published it, reproduced in full behind this page.

Published for reference. The authority's own register is the operative record.

Verified RealEstate™
3/350/2 Mettukuppam,
OMR Thoraipakkam,
Chennai 600 097, India

hello@verified.realestate
+91 9996 12 9996
verified.realestate

DIGITALLY VERIFIED RECORD

Declaration Letter

Date : 25-10-2026

From ,

1. P. Gnanasekaran,
2. K. Sundararajan,
3. R, Anandkumar

No. 5, Sakthi Murugan Nagar, Edayarpalayam,
Coimbatore- 641025

TO,

TNRERA
Annanagar Esat , Chennai,
Tamilnau.


Sir,

எங்களது வீட்டுமனை பிரிவின் DTCP order வரைபடத்தில் QR code இருப்பதால் ஒரு சில மனை அளவுகளும் மறைக்கப்பட்டுள்ளன, எனவே 21 மனைகளுக்கான அளவுகள் மற்றும் மனைகளுக்கான model வரைபடம் முழுவதுமான அனைத்து மனைகளின் அளவுகளும் தெரியும் அளவிற்கு வரைபடம் இக்கடிதத்துடன் இணைத்துள்ளோம், இதை ஏற்று எங்களுக்கான TNRERA approval வழங்குமாறு தாழ்மையுடன் கேட்டுக்கொள்கின்றோம்.

இப்படிக்கு

Plan Showing the Proposed layout of House Sites in SF NO. 484/2B at Thenamanallur village & Panchayat, Perur taluk,Coimbatore District

DTCP APPROVAL NO:
ம.வ கோ.உ.தி.கு எண் : 593/2025
திட்ட அனுமதி எண் : 696/2025

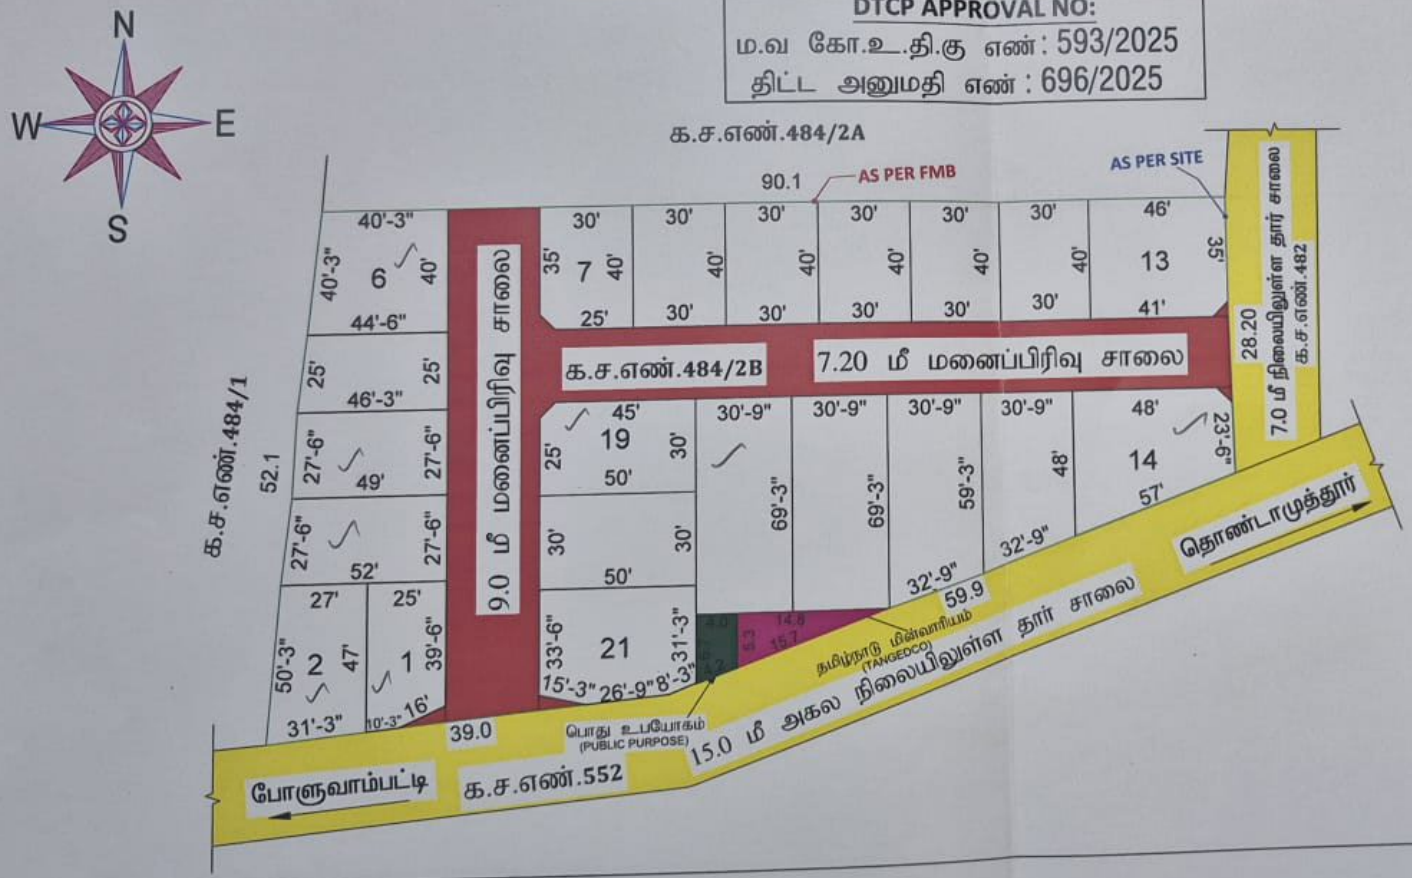

PLOT NO	TOTAL IN SQ.FT	TOTAL	
		CENT	SQ.FT
1	1107.60	2	236.40
2	1416.20	3	109.40
3	1388.75	3	81.95
4	1309.69	3	2.89
5	1128.13	2	256.93
6	1700.30	3	393.50
7	1187.50	2	316.30
8	1200.00	2	328.80
9	1200.00	2	328.80
10	1200.00	2	328.80
11	1200.00	2	328.80
12	1200.00	2	328.80
13	1827.50	4	85.10
14	2025.76	4	283.36
15	1702.59	3	395.79
16	2039.94	4	297.54
17	2129.44	4	387.04
18	2129.44	4	387.04
19	1487.50	3	180.70
20	1500.00	3	193.20
21	1744.93	4	2.53

மாவட்ட நகர் ஊரமைப்பு அலுவலகம் கோயம்புத்தூர்

கோயம்புத்தூர் உள்ளூர் திட்ட குழுமம்

தென்னமநல்லூர் ஊராட்சி

கோயம்புத்தூர் மாவட்டம்,பேரூர் வட்டம், தென்னமநல்லூர் ஊராட்சி (ம) கிராமம்

க.ச எண்கள்- 484/2B- யில் அமையும் உத்தேச குடியிருப்பு

மனைப்பிரிவிற்கான தொழில்நுட்ப ஒப்புதல் வரைபடம்.

இணைய தள விண்ணப்ப எண் : KUJC9XI6/2025/TCP

அளவு : 1அங்குலம் = 33அடி (1:400)

வ

குறிப்பு:

மனைப்பிரிவின் பரப்பு : 0.96 ஏக்கர் (அ) 3885.0 ச.மீ(பட்டா படி)
: 0.96 ஏக்கர் (அ) 3885.0 ச.மீ(பத்திர படி)
: 0.98 ஏக்கர் (அ) 3967.0 ச.மீ(புல வரைப்படம் படி)
: 0.97 ஏக்கர் (அ) 3944.0 ச.மீ(மனைப்பிரிவின் படி)

ஒதுக்கிய மனைகள் : 21 மனைகள்

மனைப்பிரிவின் எல்லை

நிலையிலுள்ள சாலை

பொது ஒதுக்கீடு :

உள்ளாட்சிக்கு தானமாக ஒப்படைக்கப்பட்டவை:-

மனைப்பிரிவு சாலைகளின் பரப்பு: 956.32 ச.மீ

பூங்காவுக்கு தேவையான பரப்பளவு:-

தேவையான பரப்பளவு - (மனைப்பிரிவின் மொத்தப்பரப்பு - மனைப்பிரிவு சாலைகளின் பரப்பு)x10.0 %
(3885.00 - 956.32) X10.0% = 292.86 ச.மீ

தேவையான பரப்பளவு - 292.86 ச.மீ(10.0%)

பூங்கா ஒதுக்கீடு அரசாணை எண்.18 ந.நி. (ம) கு.வ.து நாள்: 04.02.2019-ன் படிTNCDBR-2019 -ன் விதி எண் : 47(6)-ன் படி O.S.R ஒதுக்கீடு பரப்பளவான 292.86 சதுர மீட்டருக்கு ஈடாக தொகை மனுதாரரால் செலுத்தப்பட்டுள்ளது.

TANGEDCO (ம) பொது உபயோகத்திற்கு ஒப்படைக்கப்பட வேண்டிய பரப்பளவு:-

(மனைப்பிரிவின் மொத்தப்பரப்பு - மனைப்பிரிவு சாலைகளின் பரப்பு) X 0.5%

(3885.00 - 956.32) X 0.5% = 14.64 ச.மீ

தேவையான பரப்பளவு : 14.64 ச.மீ (0.50%)

TANGEDCO ஒதுக்கீடு : 39.22 ச.மீ (1.33%) (ஒப்படைக்கப்பட்டவை)

பொது உபயோகம் ஒதுக்கீடு : 24.60 ச.மீ (0.84%) (ஒப்படைக்கப்பட்டவை)

மூலை முடுக்கு:-

12.0மீ வரை உள்ள சாலைகளுக்கு 1.5மீ X 1.5மீ விடப்படல் வேண்டும்.


12.0மீ முதல் 30.50மீ வரை உள்ள சாலைகளுக்கு 4.5மீ X 4.5மீ விடப்படல் வேண்டும்.

நிபந்தனைகள்:

1. அரசாணை எண். 18 ந. நி (ம) கு. வ. துறை நாள்: 04.02.2019 (ம) அரசாணை எண். 16 ந. நி (ம) கு. வ. துறை நாள்: 31.01.2020 ன் படி சாலை , பொது உபயோக பகுதி (ம)TANGEDCO -க்கான பகுதி ஊராட்சிக்கு தானமாக ஒப்படைக்கப்பட்டுள்ளது.
2. இம்மனைப்பிரிவிற்கு ஊராட்சி இறுதி ஒப்புதல் அளிக்கும்முன் இடத்தினை எந்தத்துறையாலும் நில ஆர்ஜித நடவடிக்கை மேற்கொள்ளப்படவில்லை என்றும், எந்த துறைக்காகவும் நில ஆர்ஜிதப்பட்டியல் மாவட்ட வருவாய் அலுவலருக்கு அனுப்பப்படவில்லை என்றும் தென்னமநல்லூர் ஊராட்சி உறுதி செய்து கொள்ள வேண்டும்.
3. நில உரிமம் குறித்து வழங்கப்பட்ட சான்றுகள் மற்றும் பரிசீலனைக்கு சமர்ப்பிக்கப்பட்ட ஆவணங்கள் சரியானவையல்ல என்று அறியப்பட்டாலோ அல்லது மனைப்பிரிவுக்கு தொழில்நுட்ப ஒப்புதல் வழங்கியதால் பாதிப்பு ஏற்ப்படக்கூடிய சூழ்நிலை ஏற்படின் மனைப்பிரிவுக்கு வழங்கப்பட்ட தொழில்நுட்ப ஒப்புதல் எவ்வித முன்னறிவிப்பும் இன்றி நகர் ஊரமைப்பு ஆணையர்,சென்னை. அவர்களால் ரத்து செய்யப்படும்.
4. விற்பனைக்குண்டான மனைகளை விற்பனை செய்யும் போது இவ்வாணையின் நகலோடு நகர் ஊரமைப்புத்துறையில் ஒப்புதல் அளிக்கப்பட்ட வரைபட நகல் மனை வாங்குபவர்களுக்கு கட்டாயம் வழங்கப்பட வேண்டும்.
5. ஒப்புதல் அளிக்கப்பட்ட மனைப்பிரிவு வரைபடத்தை எந்த வித மாற்றம் விடுதலின்றி மனைப்பிரிவு நுழைவுவாயிலில்60cm x 120cm அளவிலான நிரந்தர தகவல்பலகை மூலம் பொதுமக்கள் பார்வைக்கு நிரந்தரமாக பிரசுரிக்கப்பட வேண்டும்.
6. உத்தேச மனைப்பிரிவு சாலைகள்,மழைநீர் வடிகால் வசதி குடிநீர் வசதிகள் (ம) தெருவிளக்குகள் ஆகியவை ஊராட்சியின் விருப்பத்திற்கு ஏற்ப அமைக்கப்பட்ட பின்னர் இறுதி ஒப்புதல் வழங்கப்படவேண்டும்.
7. அரசாணை எண்:141 வீட்டு வசதி (ம) நகர்புற வளர்ச்சித்துறை நாள்: 16.07.2022 - ன் படி நடவடிக்கை மேற்கொள்ள வேண்டும்.

மா.வ/கோ.உ.தி.கு எண் : 593/2025
திட்ட அனுமதி எண் : 696/2025 (இணையவழி)

உறுப்பினர் செயலர் / இணை இயக்குநர்(மு.கூ.பொ.)
கோயம்புத்தூர் உள்ளூர் திட்ட குழுமம்
கோயம்புத்தூர் மாவட்டம்

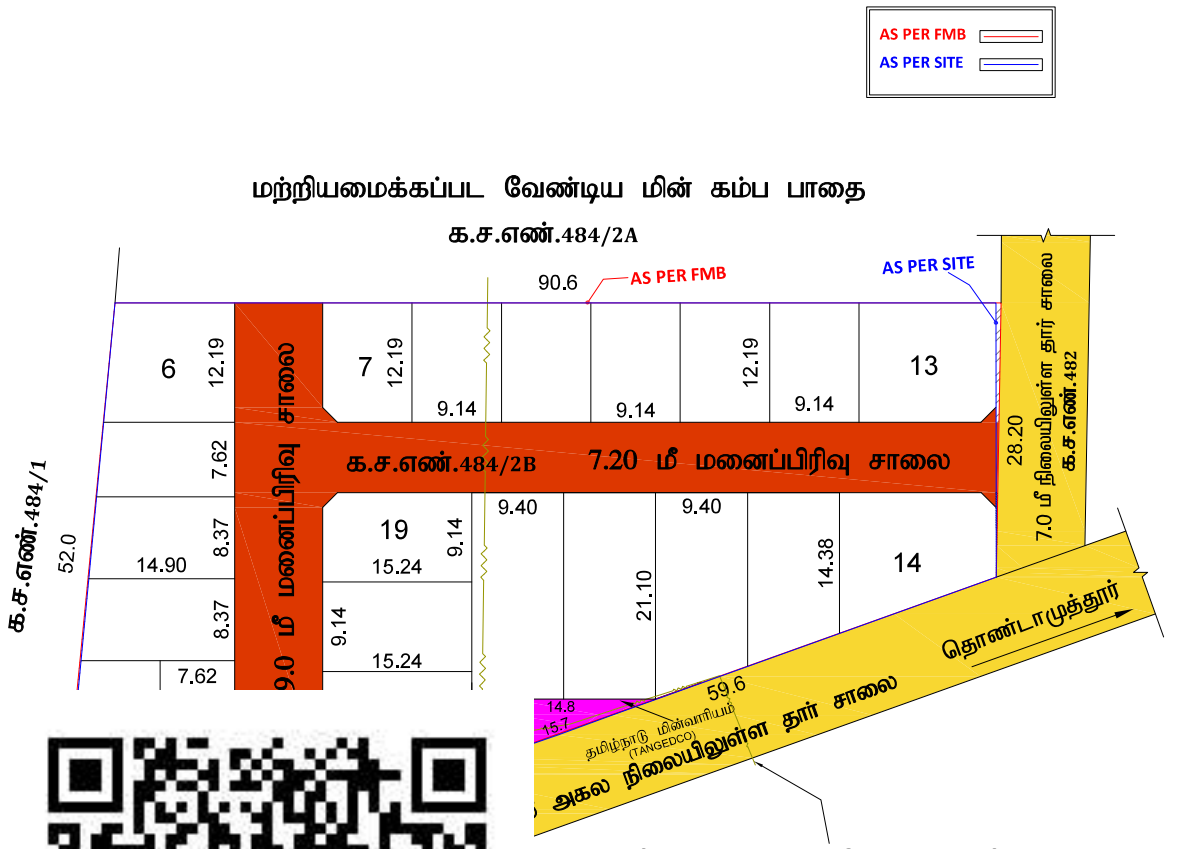

Signature valid
Signed by: Joint Director
Location:Coimbatore
Date:2025.10.08 16:39:16

Signature valid
Signed by: Village Panchayat President
Location:Coimbatore
Date:2026.01.23 16:39

THE LANDLENS SUITE

Eight ways to know a piece of land before you pay for it.

This report covers one part of the picture. These cover the rest, drawn from the same government records, for any property in Tamil Nadu.

LandLens One
Ask anything about a property and get an answer grounded in live government records, with the sources shown.
/landlens/one

Verify My Land
Every record check run on one property and returned as a single report.
/landlens/verify-my-land

Legal Opinion
An advocate's written opinion on the title, built on the records we pull for it.
/landlens

One Map
Every layer on one map: the parcel, its boundary, zoning, water bodies and what sits around it.
/landlens/one/map

PriceMap
What land actually changed hands for around this plot, taken from the registered deeds.
/landlens/pricemap

Build Scope
What you are allowed to build here: floor space, height, coverage and setbacks.
/landlens/build-scope

Property Tracker
Watch a property and hear about it when something new is registered against it.
/landlens/property-tracker

Deal Room
Run the transaction in one place: documents, stamping, signatures and the parties.
/landlens/deal-room

FREE TOOLS · NO ACCOUNT NEEDED

Twenty-four checks you can run yourself, at no cost.

Records and verification

The registers themselves, read for you.

- Encumbrance Certificate
- Patta and Chitta
- Field Measurement Sketch
- EC Analyzer
- Bank charge check
- Court case search
- Seller background check
- Approval check by survey

Value and duty

What it is worth and what it costs to register.

- Guideline value by street
- Guideline value by survey
- Stamp duty and registration fees
- Capital gains
- Floor space index
- Area unit converter

Zoning and land use

What the plan says can happen on this land.

- Land use zone finder
- CMDA land use check
- Coastal regulation zone
- Master plan check
- Water bodies finder
- Airport height clearance

Registers and directories

Who holds it, and which office keeps the record.

- Find your registering office
- Temple property check
- Waqf property check
- RERA register

Every free tool
/tools

Services we run for you
/services

The LandLens suite
/landlens/one

Verified RealEstate™

Every claim in this document traces back to a government record.

- Legal opinions, due diligence and title verification
- Building plan, layout and sub-division approvals
- Completion and occupancy certificates, regularisation
- Escrow, negotiation and NRI property management
- Land survey, soil testing, architecture and construction

Verified RealEstate
3/350/2 Mettukuppam,
OMR Thoraipakkam,
Chennai 600 097, India
hello@verified.realestate
+91 9996 12 9996

Prepared from the registers named on the page each finding sits on. Where a register could not be read, this document says so in its place rather than leaving the gap to be read as a clean result.