Verified RealEstate™

RE REGULATORY RECORD


RERA Document

The document as the regulator published it, reproduced in full behind this page.

Published for reference. The authority's own register is the operative record.

Verified RealEstate™
3/350/2 Mettukuppam,
OMR Thoraipakkam,
Chennai 600 097, India

hello@verified.realestate
+91 9996 12 9996
verified.realestate

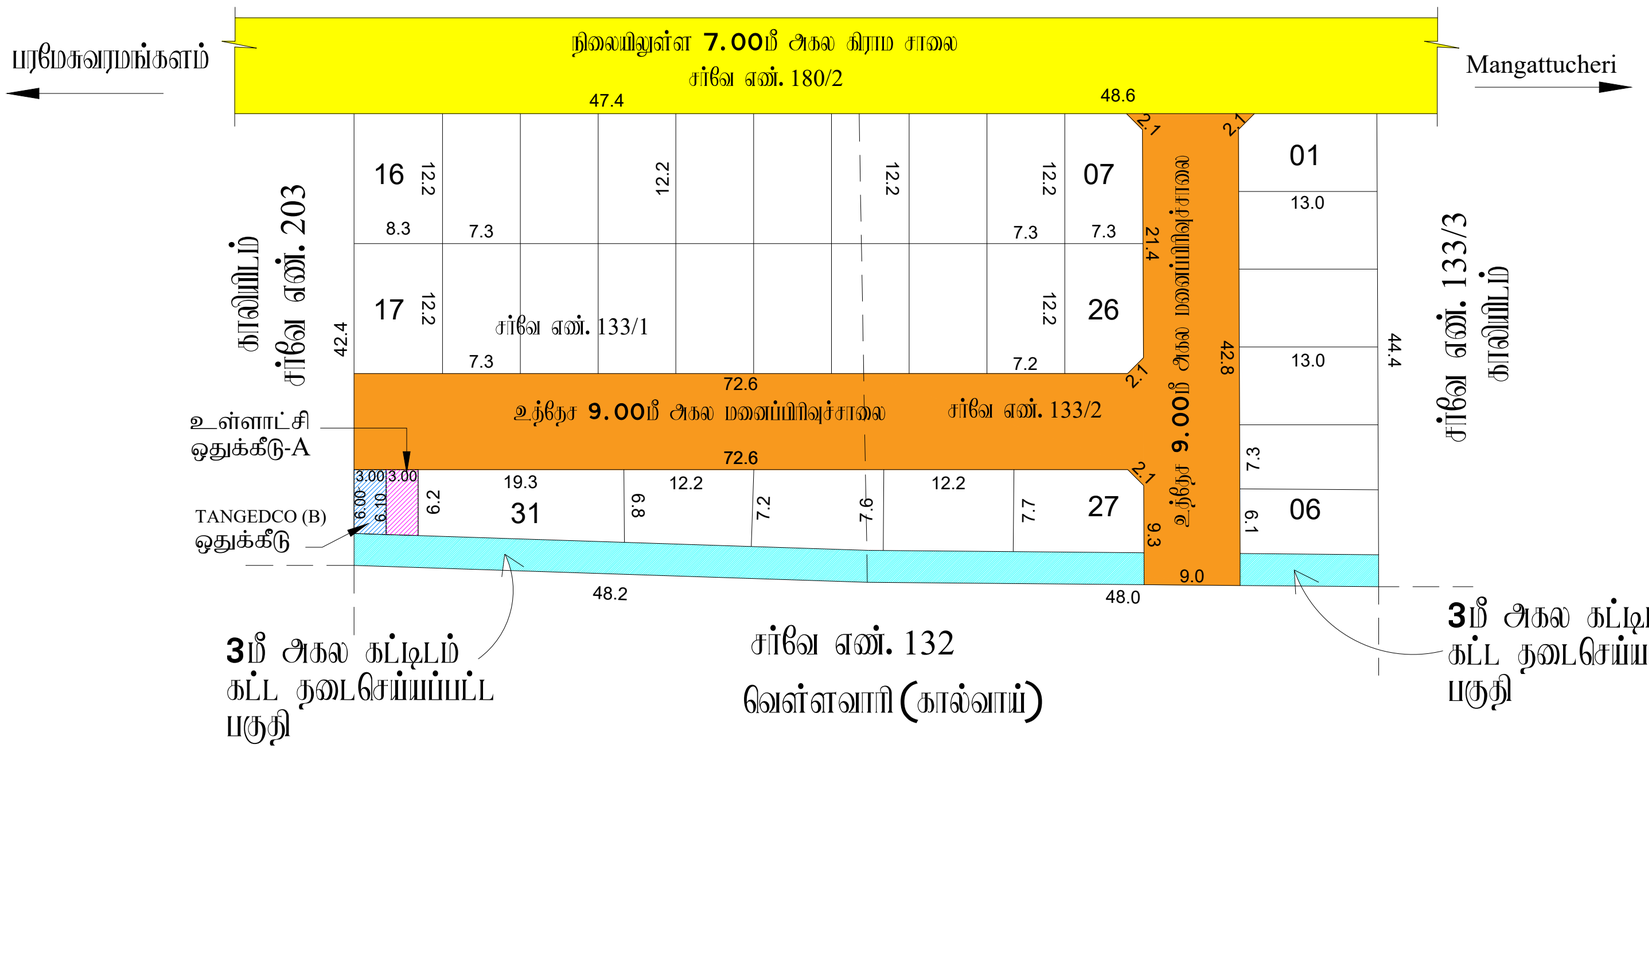

மாவட்ட நகர் ஊரமைப்பு அலுவலகம்
இராணிப்பேட்டை மாவட்டம்

பரமேசுவரமங்களம் ஊராட்சி

இராணிப்பேட்டை மாவட்டம், அரக்கோணம் வட்டம், நெமிலி ஊராட்சி ஒன்றியம்,
பரமேசுவரமங்களம் ஊராட்சி மற்றும் கிராமம், S.F.No :133/1,2 - ல் அமையும்
உத்தேச குடியிருப்பு மனைப்பிரிவிற்கான தொழில் நுட்ப ஒப்புதல் வரைபடம்.

கோப்பு எண் : RPT/TVKNDW8M /16362 (முப்பரிமாற பதிவு)
இணையதள விண்ணப்ப எண் : TVKNDW8M
அளவு : 1:400 (1மீல்லிமீட்டர் = 0.40மீட்டர்)

I. குறிப்புகள்:

(I) மனைப்பிரிவின் மொத்த பரப்பு : 4350.00 Sq. m or 1.075 Acres
(பட்டா,பத்திரம் மற்றும் புல வரைபடத்தின்படி பரப்பு விபரம்)
(II) சாலையின் பரப்பளவு மற்றும் இலை முடக்குகளின் பரப்பு : 1070.02 ச.மீ - 24.59%
(III)மனைப்பிரிவு சாலை போக மீதம் உள்ள பரப்பு : 3279.98 ச.மீ
(IV) மனைப்பிரிவு எல்லை .....
(V) உத்தேச சாலை .....
(VI) நிலையில் உள்ள சாலை .....
(VII) கோரிய மனைகள் : 36 எண்ணம்
(VIII)ஒதுக்கிய மனைகள் : 31 எண்ணம்

பொது ஒதுக்கீடு: உள்ளாட்சிக்கு தானமாக ஒப்படைப்பு செய்யப்பட்டுள்ளது

உத்தேச சாலைகள் மற்றும் இலை முடக்குகளின் பரப்பளவு : 1070.02ச.மீ
3மீ அகல கட்டிடம் கட்ட தடை செய்யப்பட்ட பகுதியின் பரப்பளவு : 262.60ச.மீ
இலை முடக்கு 7.20மீ முதல் 12.00மீ வரை : 1.5மீ X 1.5மீ

பொது உபயோகம்:உள்ளாட்சிக்கு தானமாக ஒப்படைப்பு செய்யப்பட்டுள்ளது

(TNCD & BR 2019, விதி எண் : 47 (8)-ன் படி உள்ளாட்சி (மு) TANGEDCO - க்கு தானமாக ஒப்படைக்க வேண்டிய 1% ஒதுக்கீடு ஒப்படைக்கப்பட்டது)

1.உள்ளாட்சிக்காக பொது உபயோக ஒதுக்கீட்டின் பரப்பளவு (A) : 18.45 ச.மீ - 0.56%
2.தமிழ்நாடு மின் உற்பத்தி மற்றும் பகிர்மான கழகத்திற்கான ஒதுக்கீட்டின் பரப்பளவு (TANGEDCO)(B) : 18.15 ச.மீ -0.55%

அரசாணை எண்:18,ந.நி.(மு)கு.வ(ந.ப.1)துறை நாள்:04.02.2019, விதி-47(6)-ன் படியும் மற்றும் நகாஇரமைப்பு இயக்குநர், சென்னை அவர்களது சுற்றறிக்கை ந.க.எண்: 4367/2019-பிஎ2, நாள்: 05.02.2020,ன்படி பூங்கா ஒதுக்கீட்டுக்கு பதிலாக அரசு வழிகாட்டி மதிப்பீட்டின்படி, பூங்கா கட்டணமாக ரூ.17009 ஐ நாள்:05.01.2024ல் இணையதளம் வாயிலாக மனுதாரரால் அரசு கணக்கில் தொகையாக செலுத்தப்பட்டுள்ளது.

II.நிபந்தனைகள்:

1. அரசாணை எண்:18, ந.நி.(மு)கு.வ(ந.ப.1)துறை நாள்:04.02.2019, அரசாணை எண்:16 ந.நி.(மு)கு.வ (ந.ப.1)துறை நாள்:31.01.2020-ன்படியும் மற்றும் நகர் ஊரமைப்பு இயக்குநர், சென்னை அவர்களது சுற்றறிக்கை ந.க.எண்:4367/2019-பிஎ2, நாள்:05.02.2020 மற்றும் அரசாணை எண்.181, வீட்டு வசதி மற்றும் நகர்ப்பபுற வளர்ச்சித்துறை, நாள்.09.12.2020-ன்படி உத்தேச மனைப்பிரிவில் அமையும் மனைப்பிரிவு சாலை, பொது உபயோகத்தினை உள்ளாட்சிக்கு தானமாக ஒப்படைக்கப்பட வேண்டும் மற்றும் தமிழ்நாடு மின் உற்பத்தி மற்றும் பகிர்மான கழகம் உபயோக ஒதுக்கீட்டினை மின்சார வாரியத்திற்கு தானமாக ஒப்படைக்கப்பட வேண்டும். மேலும் மேற்காண் அரசாணைகளின் படி உத்தேச சாலைகளை நிர்வாக அதிகாரியால் நிர்ணயிக்கப்படும் மட்டத்திற்கும், அகலத்திற்கும் தார் சாலையாகவும், தேவையான அடிப்படை வசதிகளை இடத்தில் மனைப்பிரிவு உரிமையாளரால் அமைக்கப்பட்ட பின் அதனை உள்ளாட்சியால் உறுதி செய்து கொண்டு மனைப்பிரிவிற்கு இறுதி ஒப்புதல் உள்ளாட்சியால் வழங்கப்பட வேண்டும்.
2. இம்மனைப்பிரிவிற்கு உள்ளாட்சியால் இறுதி ஒப்புதல் வழங்கும் முன் இத்தில் எஞ்சி நில ஆர்ஜித நடவடிக்கைகளும் இச்சை எய்வதும் எந்த முறைக்காகவும் நில ஆர்ஜித மேற்கொள் மாஸ்ட் விருவாய் அதலரால் மேற்படவில்லை எய்வதும் உள்ளாட்சி உறுதி செய்து கொள்ள வேண்டும்.
3. நடைபாதம் குறித்து வழங்கப்பட்ட சான்றுகள் மற்றும் பரிசுவைக்கு சமர்ப்பிக்கப்பட்ட ஆவணங்கள் உண்மையான அல்ல என அறியப்பட்டால் அல்லது மனைப்பிரிவுக்கு தொழில்நுட்ப ஒப்புதல் வழங்கியதால் பாதிப்பு ஏற்படக்கூடிய சூழ்நிலை ஏற்படின் மனைப்பிரிவுக்கு வழங்கப்பட்ட தொழில்நுட்ப ஒப்புதல் எஞ்சிய நிபந்தனைகளின்படி நகர் அமைப்பு இயக்குநர், சென்னை அவர்களால் இரத்து செய்யப்படும்.
4. விற்கைக்குவிடாத மனைகளை விற்கை செய்யும்போது அங்களையின் தலையாத நகர் அமைப்புத்துறை ஒப்புதல் அளிக்கப்பட்ட வரைபடங்களையும் மனை வளர்ச்சிகளுக்கு கட்டாயம் வழங்கிட வேண்டும்.
5. நகர் அமைப்புத்துறை சட்டப்பூர்வமாக தொழில்நுட்ப அமைப்பு அளிப்பதன் மூலம் மனைப்பிரிவுகளின் பொறுப் உள்ள நடைமுறைகளை உறுதிப்படுத்துவதில் தொழில்நுட்ப அமைதியுட்ட அமைப்பு அளிப்பதற்கு மூன்று விலையாளர்களின் விலைப்புள்ளி சமர்ப்பித்த ஆவணங்களில் விலைத்தும், குத்தகை மத்திம், மட்.ப. நாலம்தும், பொது அதிகார மத்தும் மேலும் மட விலையாளர் வளர்ச்சி செய்ய உரிமை உள்ளதா என்று பார்க்கப்படுகிறது. சொத்தினை வாங்க விரும்பும் எந்த நபரும் விலையாளருக்கு சொத்தினை உள்ள உரிமை குறித்து தனியாக உறுதிபடுத்தும் கொள்ள வேண்டும். மேலும் ஆகி மேல் வேறு மாநிலம் நன் நகர் உரிமை கோரால் அவர்கள் ஆகை சொத்தாளை தருவுள்ள நீதிமன்றத்தின் மூன் நீர்த்துக்கொள்ளலாம். இதலை முடிவு செய்ய நகர் அமைப்புத்துறை சொத்தாள அல்ல.
6. நீதிமன்ற வழக்குகள் ஏதேனும் நிலுவையில் இருப்பின் இத்துறையில் மனைப்பிரிவு அனுமதி செய்யத்தக்கதல்ல.
7. ஒப்புதல் அளிக்கப்பட்ட மனைப்பிரிவு வரைபடத்தை எஞ்சிய மாற்றம் விற்கையிற் மனைப்பிரிவு முலைமையில் 6x4' அளவிலான நிரந்தர நகலியகை மூலம் பொதுமக்கள் பார்வைக்கு நிரந்தரமாக பிரதிக்கப்பட வேண்டும்.
8. இம்மனைப்பிரிவில் அடுத்து அடுக்கில் உள்ள இடத்திற்கு செல்லும் வரைபடத்தில் காண்பிக்கப்பட்டுள்ள மனைப்பிரிவு சாலையில் முழுமை போக்கிரு பாதிக்கும் வகையில் கற்றார்கள் கட்டப்பட்டு அதிலில் அதலை அற்றப்பட வேண்டும்.
9. உத்தேச மனைப்பிரிவுகளில் அமைவதில் வழங்கப்பட்ட பட்டா அல்லது மதிப்பு நிலம் ஆகிய வகைபாட்டில் ஒதுக்கப்பட்டிருப்பின் நங்களுக்கு வழங்கப்பட்ட அனுமதியை எஞ்சிய நிபந்தனைகளின்படி அதிலலாம் ரத்து செய்யப்படும்.
10. மனைப்பிரிவுக்கு வழங்கப்பட்ட தொழில் நுட்ப ஒப்புதலால் நிறுவனகளை (எஸ்க்காம், ஆது, ஏரி, etc.) பாதிக்கும் அல்லது ஏதும் அவமானம் வழங்கப்பட்ட தொழில் நுட்ப ஒப்புதல் எஞ்சிய நிபந்தனைகளின்படி அதிலலாம் ரத்து செய்யப்படும்.
11. The Tamilnadu Government in G.O.Ms.No.112, Housing and Urban Development Dept Dated: 22.06.2017 have approved the Tamilnadu Real Estate (Regulation & Development) Act 2016. The Promoter has to advertise, Market, Book, Sell or Offer for Sale , or Invite persons to purchase in any manner, any plot, any apartment or Building, as the case may be in Real estate project or part of it only after registering the real estate project with the Real estate Regulatory Authority.
12. The Necessary Charges to be collected as per G.O. M.s. No. 79,Housing & Urban Development Department (UD4(3)), dt. 04.05.2017.
13. மனுதாரர் மனைப்பிரிவில் அமைந்துள்ள உத்தேச சாலைகள் மற்றும் உள்ளாட்சிக்கு ஒப்படைப்பு செய்யப்பட்ட பகுதிகளை வருவாய் துறையின் உட்பிரிவு செய்த பின்னரே இறுதி ஒப்புதல் வழங்கப்படல் வேண்டும். மேலும் மனைப்பிரிவில் அமைந்துள்ள சாலை அனைத்தும் அருகே அமைந்துள்ள இடத்திற்கு செல்லும் வகையில் பாதிப்பின்றி பராமரிக்கப்பட வேண்டும்.

ம.வ/மா.ந.ஊ.அ.(ரா.மா.)எண்:04/2024

A.R.GOKILA VANI,
அளவர்/உதவி வரைவாளர்

E. KARTHIKEYAN
வரைவாளர் நிலை-III

S.VIJAYAKUMARI
மேற்பார்வையாளர்/வரைவாளர் நிலை-2

உதவி இயக்குநர்
மாவட்ட நகர் ஊரமைப்பு அலுவலகம்
இராணிப்பேட்டை மாவட்டம்

THE LANDLENS SUITE

Eight ways to know a piece of land before you pay for it.

This report covers one part of the picture. These cover the rest, drawn from the same government records, for any property in Tamil Nadu.

LandLens One
Ask anything about a property and get an answer grounded in live government records, with the sources shown.
/landlens/one

Verify My Land
Every record check run on one property and returned as a single report.
/landlens/verify-my-land

Legal Opinion
An advocate's written opinion on the title, built on the records we pull for it.
/landlens

One Map
Every layer on one map: the parcel, its boundary, zoning, water bodies and what sits around it.
/landlens/one/map

PriceMap
What land actually changed hands for around this plot, taken from the registered deeds.
/landlens/pricemap

Build Scope
What you are allowed to build here: floor space, height, coverage and setbacks.
/landlens/build-scope

Property Tracker
Watch a property and hear about it when something new is registered against it.
/landlens/property-tracker

Deal Room
Run the transaction in one place: documents, stamping, signatures and the parties.
/landlens/deal-room

FREE TOOLS · NO ACCOUNT NEEDED

Twenty-four checks you can run yourself, at no cost.

Records and verification

The registers themselves, read for you.

- Encumbrance Certificate
- Patta and Chitta
- Field Measurement Sketch
- EC Analyzer
- Bank charge check
- Court case search
- Seller background check
- Approval check by survey

Value and duty

What it is worth and what it costs to register.

- Guideline value by street
- Guideline value by survey
- Stamp duty and registration fees
- Capital gains
- Floor space index
- Area unit converter

Zoning and land use

What the plan says can happen on this land.

- Land use zone finder
- CMDA land use check
- Coastal regulation zone
- Master plan check
- Water bodies finder
- Airport height clearance

Registers and directories

Who holds it, and which office keeps the record.

- Find your registering office
- Temple property check
- Waqf property check
- RERA register

Every free tool
/tools

Services we run for you
/services

The LandLens suite
/landlens/one

Verified RealEstate™

Every claim in this document traces back to a government record.

- Legal opinions, due diligence and title verification
- Building plan, layout and sub-division approvals
- Completion and occupancy certificates, regularisation
- Escrow, negotiation and NRI property management
- Land survey, soil testing, architecture and construction

Verified RealEstate
3/350/2 Mettukuppam,
OMR Thoraipakkam,
Chennai 600 097, India
hello@verified.realestate
+91 9996 12 9996

Prepared from the registers named on the page each finding sits on. Where a register could not be read, this document says so in its place rather than leaving the gap to be read as a clean result.