Verified RealEstate™

RE REGULATORY RECORD

RERA Document

The document as the regulator published it, reproduced in full behind this page.

Published for reference. The authority's own register is the operative record.

Verified RealEstate™
3/350/2 Mettukuppam,
OMR Thoraipakkam,
Chennai 600 097, India

hello@verified.realestate
+91 9996 12 9996
verified.realestate

DIGITALLY VERIFIED RECORD


மாவட்ட நகர் ஊரமைப்பு அலுவலகம் (DTCP) ஈரோடு மாவட்டம்

ஈரோடு மாநகராட்சி

ஈரோடு மாவட்டம், ஈரோடு வட்டம், ஈரோடு மாநகராட்சி, கங்காபுரம் கிராமம், ரீ.ச.எண்: 181/2, 182/9B-ல் அமையும் உத்தேச குடியிருப்பு மனைப்பிரிவிற்கான தொழில்நுட்ப ஒப்புதல் வரைபடம். (திட்டமில்லா பகுதி)

அளவு : 1"அங்குலம் (1:400) ALL DIMENSIONS ARE IN METER

ONLINE APPLICATION NUMBER : VL8B2ZXV நாள்: 06.10.2025

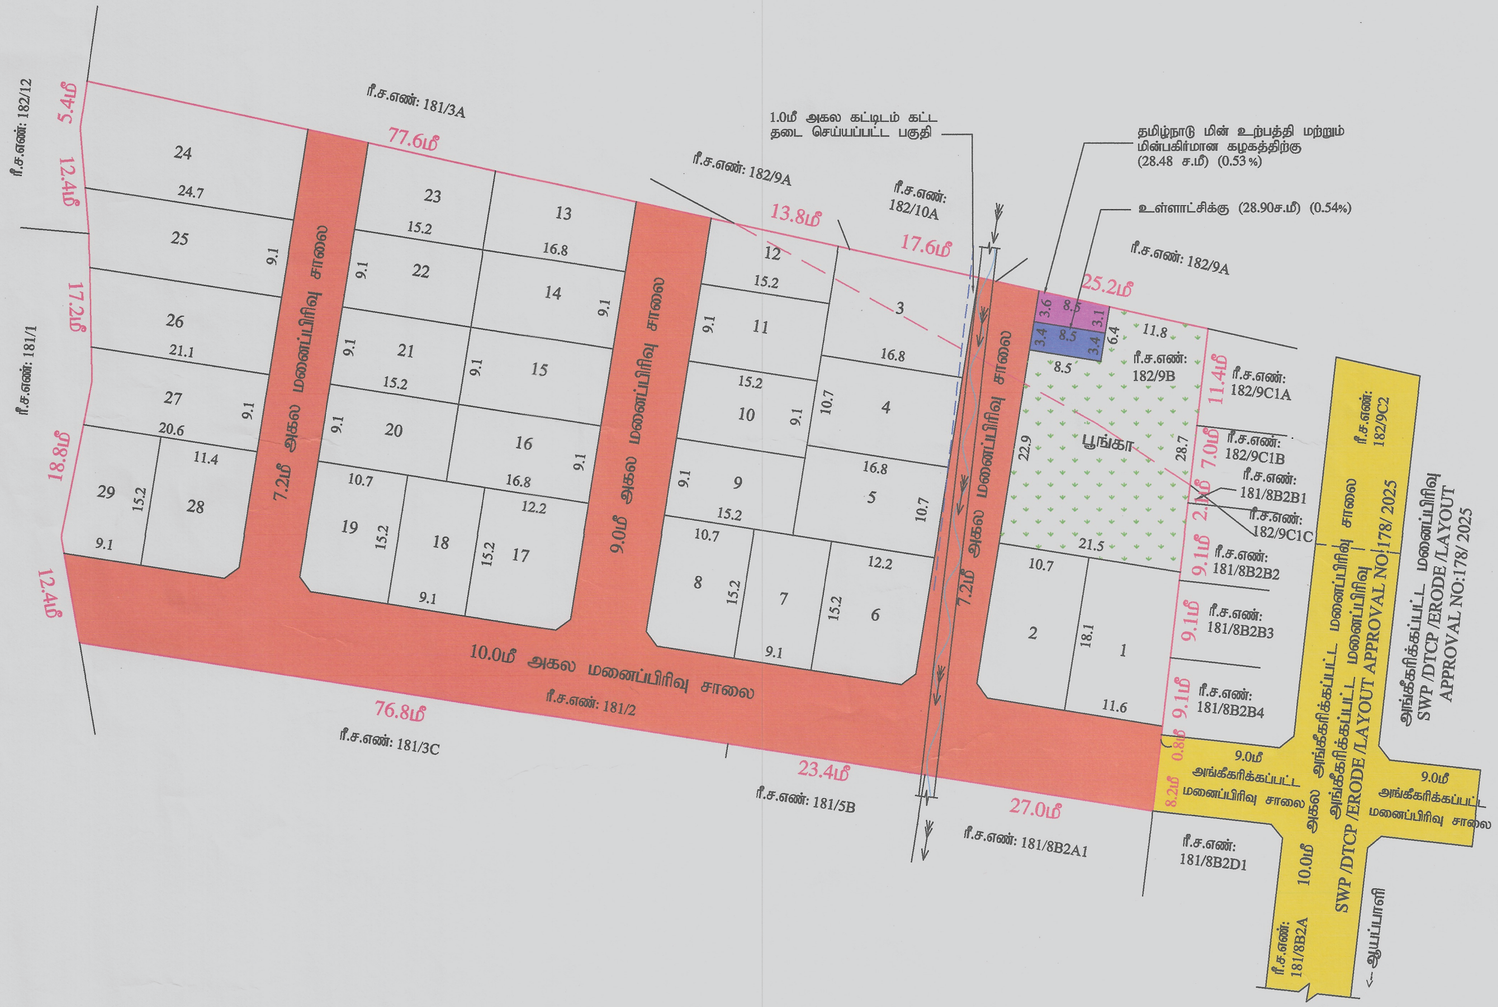

மனைப்பிரிவின் மொத்தப்பரப்பு	: 1.9428 ஏக்கர் (அ) 7866.00ச.மீ
கோரிய மனைகள்	: 33
ஒதுக்கிய மனைகள்	: 29
மனைப்பிரிவின் எல்லை	----------
நிலையிலுள்ள சாலை	----------

வ

பொது ஒதுக்கீடுகள் :-

உள்ளாட்சிக்கு தானமாக ஒப்படைக்கப்பட்டவை :

சாலைப் பரப்பு	: 2479.77 ச.மீ
பூங்கா	: {மனைப்பிரிவின் பரப்பு - மனைப்பிரிவு சாலைகளின் பரப்பு}x 10%
	: {7866.00 - 2479.77} x 10% = 538.62 ச.மீ (10.0%)
பூங்கா பரப்பு	: 553.80 ச.மீ (10.28%)
பொது உபயோகம் மற்றும் மின்பகிர்மான கழகத்திற்கு தேவையான பரப்பு	: {மனைப்பிரிவின் பரப்பு - மனைப்பிரிவு சாலைகளின் பரப்பு}x 1.0%
	: {7866.00 - 2479.77} x 0.5% = 26.93ச.மீ
பொது உபயோகம் (A)	: 28.90 ச.மீ (0.54%)

(தான ஆவண எண் : 7304/2025 நாள்: 02.12.2025-ல் ஒப்படைப்பு செய்யப்பட்டுள்ளது)

தமிழ்நாடு மின் உற்பத்தி மற்றும் மின் பகிர்மான கழகத்திற்காக உள்ளாட்சிக்கு தானமாக ஒப்படைக்கப்பட்டவை:

பொது உபயோகம் (B) : 28.48 ச.மீ (0.53%)

(தான ஆவண எண் : 7303/2025 நாள்: 02.12.2025-ல் ஒப்படைப்பு செய்யப்பட்டுள்ளது)

கட்டிட வரம்பு :

9.0மீ வரை அகலம் உள்ள சாலைகளுக்கு 1.50மீ விடப்படல் வேண்டும்.

9.0மீ -க்கு மேல் 18.0மீ வரை அகலம் உள்ள சாலைகளுக்கு 3.0மீ விடப்படல் வேண்டும்

மூலை முடுக்கு :

12.0மீ வரை அகலம் உள்ள சாலைகளுக்கு 1.5மீ x 1.5மீ விடப்படல் வேண்டும்.

சிறப்பு நிபந்தனைகள்

1. உதவி இயக்குநர், புவியியல் மற்றும் சுரங்கத்துறை, ஈரோடு அவர்களின் கடிதம் நக.891/கனிமம்/2025 நாள் - 27.11.2025 -ல் குறிப்பிட்டுள்ளவாறு மேற்படி மனைப்பிரிவு அனுமதி கோரும் புலங்களிலிருந்து 300 மீட்டர் சுற்றளவில் குவாரி அனுமதி வழங்கப்பட்ட / வழங்கப்படவுள்ள குவாரிகள் ஏதும் இல்லை என்ற விபரமும் மேலும் ஒரு கைவிடப்பட்ட குவாரி மட்டும் உள்ளது எனவும் அதற்கு குவாரி உரிமம் கோரி விண்ணப்பம் ஏதும் நாளதுவரை வரப்பெறவில்லை என்று தெரிவிக்கப்பட்டுள்ளது. எனவே மேற்படி புலத்தில் அனுமதி கோரப்பட்டுள்ள பரப்பில் மனைப்பிரிவு அமைக்க தடையின்மை சான்று உதவி இயக்குநர், புவியியல் மற்றும் சுரங்கத்துறை, ஈரோடு அவர்களால் வழங்கப்பட்டுள்ளது.

நிபந்தனைகள்

1. அரசாணை எண்-18 நநி மற்றும் குநீவ துறை நாள் 04.02.2019 ம அரசாணை எண்-16 நநி மற்றும் குநீவ துறை நாள் 31.01.2020 ன் படி, மனைப்பிரிவு சாலை மற்றும் 0.5% பூமி உள்ளாட்சிக்கும், 0.5% பூமி TANGEDCO அல்லது உள்ளாட்சிக்கு தானமாக பெற நடவடிக்கை மேற்கொள்ளப்பட வேண்டும்.
2. அரசானை என் 181 வீ.வ (ம) நவ.து. நாள் 09.12.2020-ல் தெரிவித்துள்ளவாறு சாலைகள், மழைநீர் வடிகால் வசதி மேல்நிலை நீர்தேக்க தொட்டியுடன் கூடிய குடிநீர் வசதிகள் மற்றும் தெருவிளக்குகள் ஆகியவை உள்ளாட்சியின் விருப்பத்திற்கு ஏற்ப அமைக்கப்பட்ட பின்னர் இறுதி ஒப்புதல் வழங்கப்பட வேண்டும்.
3. அரசானை என் 141 வீட்டு வசதி மற்றும் நகர்புற வளர்ச்சிதுறை நாள்:16.07.2022 ன் படி நடவடிக்கை மேற்கொள்ளப்பட வேண்டும்
4. இம்மனைப்பிரிவிற்கு உள்ளாட்சி இறுதி ஒப்புதல் அளிக்கும்முன் இத்தினை எந்தத்துறையாலும் நில ஆர்ஜித நடவடிக்கை மேற்கொள்ளப்படவில்லை என்றும், எந்த துறைக்காகவும் நில ஆர்ஜிதப்படியல் மாவட்டவருவாய் அலுவலருக்கு அனுப்பப்படவில்லை என்றும், ஆணையாள், ஈரோடு மாநகராட்சி அவர்கள் உறுதி செய்து கொள்ளவேண்டும்.
5. நில உரிமம் குறித்து வழங்கப்பட்ட சான்றுகள் மற்றும் பரிசீலனைக்கு சமர்ப்பிக்கப்பட்ட ஆவணங்கள் சரியானவையல்ல என்று அறியப்பட்டாலோ அல்லது மனைப்பிரிவுக்கு தொழில்நுட்ப ஒப்புதல் வழங்கியதால் பாதிப்பு ஏற்படக்கூடிய தூழ்நிலை ஏற்பட்டாலோ மனைப்பிரிவுக்கு வழங்கப்பட்ட தொழில்நுட்ப ஒப்புதல் எவ்வித முன்னறிவிப்பும் இன்றி நகர் ஊரமைப்பு இயக்குநர் சென்னை அவர்களால் ரத்து செய்யப்படும்.
6. விற்பனைக்குண்டான மனைகளை விற்பனை செய்யும் போது இவ்வரைபட நகலோடு நகர் ஊரமைப்புத்துறையில் ஒப்புதல் அளிக்கப்பட்ட ஆணையின் நகல் மனை வாங்குபவர்களுக்கு கட்டாயம் வழங்கப்பட வேண்டும்.
7. ஒப்புதல் அளிக்கப்பட்ட மனைப்பிரிவு வரைபடத்தை எந்த வித மாற்றம் / விடுதலின்றி மனைப்பிரிவு நுழைவாயிலில் 6'x4' என்ற அளவிலான நிரந்தர தகவல்பலகை மூலம் பொதுமக்கள் பார்வைக்கு நிரந்தரமாக பிரசுரிக்கப்பட வேண்டும்.
8. நகர் ஊரமைப்பு துறை சட்டப்பூர்வமாக தொழில்நுட்ப அனுமதி அளிப்பதன் மூலம் விண்ணப்பதாரரின் பேரில் உள்ள நில உரிமையை உறுதிப்படுத்தவில்லை தொழில்நுட்ப அனுமதி அளிப்பதற்கு முன்பு விண்ணப்பதாரரின் விண்ணப்பத்துடன் சமர்ப்பித்த ஆவணங்களில் கிரையப்பத்திரம், குத்தகை பத்திரம், பட்டா, தானப்பத்திரம், பொது அதிகார பத்திரம், மேலும் பல விண்ணப்பதாரர் வளர்ச்சி செய்ய உரிமை உள்ளதா என்று மட்டுமே சரிபார்க்கப்படுகிறது. அதன் மூலம் முதற்கட்டமாக விண்ணப்பதாரருக்கு வளர்ச்சி செய்ய உரிமை உள்ளதா என்று பார்க்கப்படுகிறது. சொத்தினை வாங்க விரும்பும் எந்த ஒரு நபரும் விண்ணப்பதாரருக்கு சொத்தின் மீது உள்ள உரிமை தனியாக உறுதிப்படுத்திக்கொள்ள வேண்டும் மேலும் அதன் மேல் வேறு யாரேனும் தனி நபர் உரிமை கோரினால் அவர்கள் அதனை பொருத்தமான தகுதியுள்ள நீதிமன்றத்தின் முன் தீர்த்துக்கொள்ளலாம். இதனை முடிவு செய்ய நகர் ஊரமைப்புத்துறை பொருத்தமான அமைப்பு அல்ல.
9. மனைப்பிரிவின் ஊடே மின்னழுத்த கம்பிபாதையை செல்லுமாயின் சாலையின் போக்கிற்கேற்ப மாற்றி அமைத்த பின்னரே அ) நீக்கிய பின்னரே மனைப்பிரிவிற்கு உள்ளாட்சியால் இறுதி ஒப்புதல் வழங்கப்படல் வேண்டும்.
10. பிரஸ்தாப மனைப்பிரிவுக்கு இவ்வலுவலகத்தால் தொழில் நுட்ப ஒப்புதல் மட்டுமே வழங்கப்படுகிறது. மனுதாரரின் நில உரிமத்தினை உறுதி செய்து பின்னரே உள்ளாட்சியில் இறுதி ஒப்புதல் வழங்கப்படல் வேண்டும்.
11. பிரஸ்தாப மனைப்பிரிவு அமையும் இடம் குறித்து நீதி மன்ற வழக்கு ஏதும் நிலுவையில் உள்ளது அறியப்படின் இவ்வத்தரவு செல்லத்தக்கல்ல.
12. மனைப்பிரிவினை சுற்றி சுற்றுசுவர் (COMPOUND WALL) அமைக்கப்பட்டிருப்பின் அதனை அகற்றி அருகிலிருக்கும் இடத்திற்கு இணைப்பு பாதை அமையும் வகையில் சுற்றுசுவர் இடித்து அப்புறப்படுத்தப்பட வேண்டும்
13. மனைப்பிரிவின் ஊடே அமையும் பட்டா கழிவுநீர் பாதையினை சாலையின் போக்கிற்கு ஏற்ப பாதிப்பில்லாமலும், தடைசெய்யாமலும் புலவரைபடம் மற்றும் நிலையிலுள்ளவாறு நிலைநிறுத்தப்படல் வேண்டும், இதனை உள்ளாட்சியால் உறுதி செய்து கொண்ட பின்னர் இறுதி ஒப்புதல் வழங்கப்பட வேண்டும்.
14. மனைப்பிரிவு உள்ளாட்சி அனுமதி பெற்றபின் RERA-ல் உரிய அனுமதி பெற்ற பின்னர் விற்பனை செய்யப்பட வேண்டும்.

அளவர்/ உதவி வரைவாளர்	
வரைவாளர் நிலை - III	
கட்டிட கலை / திட்ட உதவியாளர்	

SWP /DTCP /ERODE /LAYOUT APPROVAL NO: 369 / 2025

நகர் ஊரமைப்பு துணை இயக்குநர் (பொ)
மாவட்ட நகர் ஊரமைப்பு அலுவலகம்
ஈரோடு மாவட்டம்.

Signature valid
Signed by: Assistant Director
Location Erode
Date:

மாவட்ட நகர் ஊரமைப்பு அலுவலகம் (DTCP) ஈரோடு மாவட்டம்

ஈரோடு மாநகராட்சி


ஈரோடு மாவட்டம், ஈரோடு வட்டம், ஈரோடு மாநகராட்சி, கங்காபுரம் கிராமம், ரீ.ச.எண்: 181/2, 182/9B-ல் அமையும் உத்தேச குடியிருப்பு மனைப்பிரிவிற்கான தொழில்நுட்ப ஒப்புதல் வரைபடம். (திட்டமில்லா பகுதி)

அளவு : 1" அங்குலம் (1:400)

ALL DIMENSIONS ARE IN METER

ONLINE APPLICATION NUMBER : VLABZZXV

நாள்: 06.10.2025

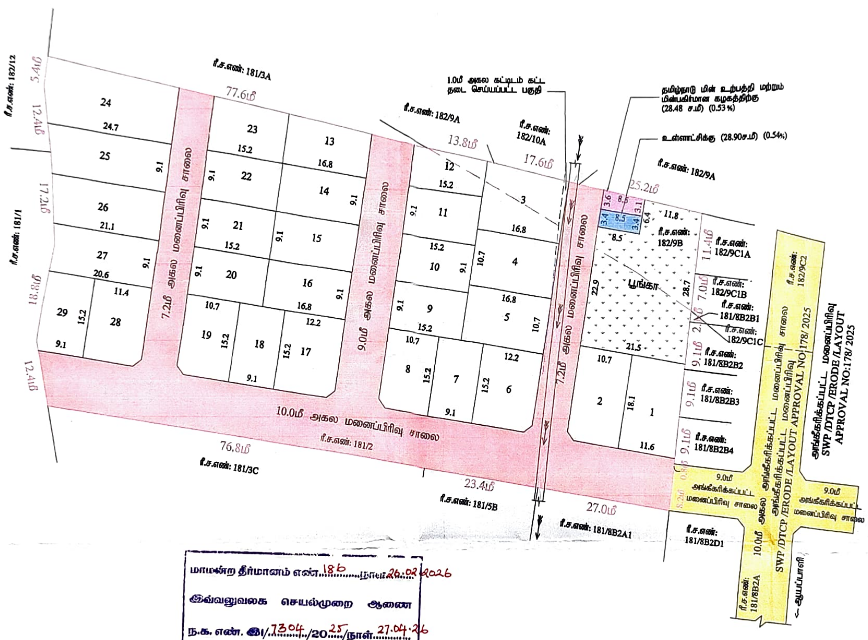

குறிப்பு :

மனைப்பிரிவின் மொத்தப்பரப்பு	:	1.9428 ஏக்கர் (அ) 7866.00ச.மீ	
கோரிய மனைகள்	:	33	
ஒதுக்கிய மனைகள்	:	29	
மனைப்பிரிவின் எல்லை			(இளஞ்சிவப்பு)
நிலையிலுள்ள சாலை			(மஞ்சள்)

வ

பொது ஒதுக்கீடுகள் :-

உள்ளாட்சிக்கு தானமாக ஒப்படைக்கப்பட்டவை :

சாலைப் பரப்பு : 2479.77 ச.மீ

பூங்கா : (மனைப்பிரிவின் பரப்பு - மனைப்பிரிவு சாலைகளின் பரப்பு)x 10%

: (7866.00 - 2479.77) x 10% = 538.62 ச.மீ (10.0%)

பூங்கா பரப்பு : 553.80 ச.மீ (10.28%)

பொது உபயோகம் மற்றும் மின்பகிர்மான கழகத்திற்கு தேவையான பரப்பு : (மனைப்பிரிவின் பரப்பு - மனைப்பிரிவு சாலைகளின் பரப்பு)x 1.0%

: (7866.00 - 2479.77) x 0.5% = 26.93ச.மீ

பொது உபயோகம் (A) : 28.90 ச.மீ (0.54%)

(தான ஆவண எண் : 7304/2025 நாள்: 02.12.2025-ல் ஒப்படைப்பு செய்யப்பட்டுள்ளது)

தமிழ்நாடு மின் உற்பத்தி மற்றும் மின் பகிர்மான கழகத்திற்காக உள்ளாட்சிக்கு தானமாக ஒப்படைக்கப்பட்டவை

பொது உபயோகம் (B) : 28.48 ச.மீ (0.53%)

(தான ஆவண எண் : 7303/2025 நாள்: 02.12.2025-ல் ஒப்படைப்பு செய்யப்பட்டுள்ளது)

கட்டிட வரம்பு :

9.0மீ வரை அகலம் உள்ள சாலைகளுக்கு 1.50மீ விட்டப்படல் வேண்டும்.

9.0மீ -க்கு மேல் 18.0மீ வரை அகலம் உள்ள சாலைகளுக்கு 3.0மீ விட்டப்படல் வேண்டும்

மூலை முடுக்கு :

12.0மீ வரை அகலம் உள்ள சாலைகளுக்கு 1.5மீ x 1.5மீ விட்டப்படல் வேண்டும்.

சிறப்பு நிபந்தனைகள்

1. உதவி இயக்குநர், புவியியல் மற்றும் சுரங்கத்துறை, ஈரோடு அவர்களின் கடிதம் ந.க.391/கனிமம்/2025 நாள் - 27.11.2025 -ல் குறிப்பிட்டுள்ளவாறு மேற்படி மனைப்பிரிவு அனுமதி கோரும் புலங்களிலிருந்து 300 மீட்டர் சுற்றளவில் குவாரி அனுமதி வழங்கப்பட்ட / வழங்கப்படவுள்ள குவாரிகள் ஏதும் இல்லை என்ற விபரமும் மேலும் ஒரு [illegible] குவாரி மட்டும் உள்ளது எனவும் அந்த குவாரி உரிமம் கோரி விண்ணப்பம் ஏதும் நாளதுவரை வரப்பெறவில்லை என்று தெரிவிக்கப்பட்டுள்ளது. எனவே மேற்படி புலத்தில் அனுமதி கோரப்பட்டுள்ள பரப்பில் மனைப்பிரிவு அமைக்க தடையின்மை என்று உதவி இயக்குநர், புவியியல் மற்றும் சுரங்கத்துறை, ஈரோடு அவர்களால் வழங்கப்பட்டுள்ளது.

நிபந்தனைகள்

1. அரசாணை எண்-18 நதி மற்றும் குடிநீர் துறை நாள் 04.02.2019 ம் அரசாணை எண்-16 நதி மற்றும் குடிநீர் துறை நாள் 31.01.2020 ன் படி மனைப்பிரிவு சாலை மற்றும் 0.5% பூமி உள்ளாட்சிக்கும், 0.5% பூமி [illegible] அல்லது உள்ளாட்சிக்கு தானமாக பெற நடவடிக்கை மேற்கொள்ளப்பட வேண்டும்.
2. அரசாணை எண் 181 வீ.வ (ம) நகவ.து. நாள் 09.12.2020-ல் தெரிவித்துள்ளவாறு சாலைகள், மழைநீர் வடிகால் வசதி போன்றவை நிர்ணய தொட்டியுடன் கூடிய குடிநீர் வசதிகள் மற்றும் தெருவிளக்குகள் ஆகியவை உள்ளாட்சியின் விருப்பத்திற்கு ஏற்ப அமைக்கப்பட்ட பின்னர் இறுதி ஒப்புதல் வழங்கப்பட வேண்டும்.
3. அரசாணை எண் 141 வீட்டு வசதி மற்றும் நகர்புற வளர்ச்சித்துறை நாள்:16.07.2022 ன் படி நடவடிக்கை மேற்கொள்ளப்பட வேண்டும்.
4. இம்மனைப்பிரிவிற்கு உள்ளாட்சி இறுதி ஒப்புதல் அளிக்கும்முன் இடத்தினை எந்தத்துறையாலும் நில ஆர்ஜித நடவடிக்கை மேற்கொள்ளப்படவில்லை என்றும், எந்த துறைக்காகவும் நில ஆர்ஜிதப்பட்டியல் மாவட்டவருவாய் அலுவலருக்கு அனுப்பப்படவில்லை என்றும், ஆணையாளர், ஈரோடு மாநகராட்சி அவர்கள் உறுதி செய்து கொள்ளவேண்டும்.
5. நில உரிமம் குறித்து வழங்கப்பட்ட சான்றுகள் மற்றும் பரிசீலனைக்கு சமர்ப்பிக்கப்பட்ட ஆவணங்கள் சரியானவையல்ல என்று அறியப்பட்டாலோ அல்லது மனைப்பிரிவுக்கு தொழில்நுட்ப ஒப்புதல் வழங்கியதால் பாதிப்பு ஏற்படக்கூடிய சூழ்நிலை ஏற்பட்டாலோ மனைப்பிரிவுக்கு வழங்கப்பட்ட தொழில்நுட்ப ஒப்புதல் எவ்வித முன்னறிவிப்பும் இன்றி நகர் ஊரமைப்பு இயக்குநர் சென்னை அவர்களால் ரத்து செய்யப்படும்.
6. விற்பனைக்குண்டான மனைகளை விற்பனை செய்யும் போது இவ்வரைபட நகலோடு நகர் ஊரமைப்புத்துறையில் ஒப்புதல் அளிக்கப்பட்ட ஆணையின் நகல் மனை வாங்குபவர்களுக்கு கட்டாயம் வழங்கப்பட வேண்டும்.
7. ஒப்புதல் அளிக்கப்பட்ட மனைப்பிரிவு வரைபடத்தை எந்த வித மாற்றம் / விடுதலின்றி மனைப்பிரிவு நுழைவாயிலில் 6 x 4 என்ற அளவிலான நிரந்தர தகவல்பலகை மூலம் பொதுமக்கள் பார்வைக்கு நிரந்தரமாக பிரசுரிக்கப்பட வேண்டும்.
8. நகர் ஊரமைப்பு துறை சட்டப்பூர்வமாக தொழில்நுட்ப அனுமதி அளிப்பதன் மூலம் விண்ணப்பதாரரின் பேரில் உள்ள நில உரிமையை உறுதிப்படுத்தவில்லை. தொழில்நுட்ப அனுமதி அளிப்பதற்கு முன்பு விண்ணப்பதாரரின் விண்ணப்பத்துடன் சமர்ப்பித்த ஆவணங்களில் (கிரையப்பத்திரம், குத்தகை பத்திரம், பட்டா, தானப்பத்திரம், பொது அதிகார பத்திரம், மேலும் பல) விண்ணப்பதாரர் வளர்ச்சி செய்ய உரிமை உள்ளதா என்று மட்டுமே சரிபார்க்கப்படுகிறது. அதன் மூலம் முதற்கட்டமாக விண்ணப்பதாரருக்கு வளர்ச்சி செய்ய உரிமை உள்ளதா என்று பார்க்கப்படுகிறது. சொத்தினை வாங்க விரும்பும் எந்த ஒரு நபரும் விண்ணப்பதாரருக்கு சொத்தின் மீது உள்ள உரிமை தனியாக உறுதிப்படுத்திக்கொள்ள வேண்டும். மேலும் அதன் மேல் வேறு யாரேனும் தனி நபர் உரிமை கோரினால் அவர்கள் அதனை பொருத்தமான தகுதியுள்ள நீதிமன்றத்தின் முன் தீர்த்துக்கொள்ளலாம். இதனை முடிவு செய்ய நகர் ஊரமைப்புத்துறை பொருத்தமான அமைப்பு அல்ல.
9. மனைப்பிரிவின் ஊடே மின்னழுத்த கம்பிபாதையை செல்லுமாயின் சாலையின் போக்கிற்கேற்ப மாற்றி அமைத்த பின்னரே (அ) நீக்கிய பின்னரே மனைப்பிரிவிற்கு உள்ளாட்சியால் இறுதி ஒப்புதல் வழங்கப்படல் வேண்டும்.
10. பிரஸ்தாப மனைப்பிரிவுக்கு இவ்வலுவலகத்தால் தொழில் நுட்ப ஒப்புதல் மட்டுமே வழங்கப்படுகிறது. மனுதாரரின் நில உரிமத்தினை உறுதி செய்து பின்னரே உள்ளாட்சியில் இறுதி ஒப்புதல் வழங்கப்படல் வேண்டும்.
11. பிரஸ்தாப மனைப்பிரிவு அமையும் இடம் குறித்து நீதி மன்ற வழக்கு ஏதும் நிலுவையில் உள்ளது அறியப்படின் இவ்வுத்தரவு செல்லத்தக்கல்ல.
12. மனைப்பிரிவினை சுற்றி சுற்றுசுவர் (COMPOUND WALL) அமைக்கப்பட்டிருப்பின் அதனை அகற்றி அருகிலிருக்கும் இடத்திற்கு இணைப்பு பாதை அமையும் வகையில் சுற்றுசுவர் இடித்து அப்புறப்படுத்தப்பட வேண்டும்.
13. மனைப்பிரிவின் ஊடே அமையும் பட்டா ஆழ்வழி பாதையினை அவையின் போக்கிற்கு ஏற்ப பாதிப்பில்லாமலும், தடைசெய்யாமலும் புலவரைபடம் மற்றும் நிலையிலுள்ளவாறு நிலைநிறுத்தப்படல் வேண்டும். இதனை உள்ளாட்சியால் உறுதி செய்து கொண்ட பின்னர் இறுதி ஒப்புதல் வழங்கப்பட வேண்டும்.
14. மனைப்பிரிவு உள்ளாட்சி அனுமதி பெற்றபின் RERA-ல் உரிய அனுமதி பெற்ற பின்னர் விற்பனை செய்யப்பட வேண்டும்.

SWP /DTCP /ERODE /LAYOUT APPROVAL NO: 369 / 2025

நகர் ஊரமைப்பு துணை இயக்குநர் (பொ)
மாவட்ட நகர் ஊரமைப்பு அலுவலகம்
ஈரோடு மாவட்டம்.

அளவர்/ உதவி வரைவாளர்	(கையொப்பம்)
வரைவாளர் நிலை - III	(கையொப்பம்)
கட்டிட கலை / திட்ட உதவியாளர்	(கையொப்பம்)

மாமன்ற தீர்மானம் எண்..186..நாள்..26.02.2026

இவ்வலுவலக செயல்முறை ஆணை

ந.க. எண். இ1/..7304../20..25../நாள்..27.04.26

(மண்டலம்..2..)ன் படி, இறுதி ஒப்புதல் வழங்கப்பட்டது.

ஆணையாளர்
ஈரோடு மாநகராட்சி.

27.04.26 AE(P)

Signature valid

Signed by: Assistant Director
Location: Erode
Date: 2025.12.10 12:17:37

ஈரோடு மாநகராட்சி ஆணையர் அவர்களின் செயல்முறை ஆணை

நடவடிக்கைகள் முன்னிலை: திரு. அர்பித் ஜெயின் ,இ.ஆ.ப.,

ந.க.எண். இ1/7304/2025

நாள்: 05.03.2026

பொருள்: ஈரோடு மாநகராட்சி – ஈரோடு மாவட்டம்- ஈரோடு வட்டம் - மண்டலம்-2, வார்டு எண். 05 கங்காபுரம் கிராமம், ரீ.சர்வே எண். 181/2, 182/9B-ல் 1.9428ஏக்கர் (அ) 7866.00ச.மீ பரப்பளவில் அமையும் குடியிருப்பு மனைப்பிரிவு- நகர் ஊரமைப்பு துணை இயக்குநர் (பொ), ஈரோடு அவர்களால் தொழில் நுட்ப அனுமதி வழங்கப்பட்டது - இறுதி ஒப்புதல் வழங்குதல் - தொடர்பாக.

பார்வை:

1. அரசாணை எண். 18, நகராட்சி நிர்வாகம் மற்றும் குடிநீர் வழங்கல் ந.நி.(1) துறை நாள். 04.02.2019
2. நகர் ஊரமைப்பு துணை இயக்குநர் (பொ), ஈரோடு அவர்களின் செயல்முறை ஆணை ந.க.எண் VL8BZXV/2025/TCP நாள்:10.12.2025
3. நகராட்சி நிர்வாக இயக்குநர் அவர்களின் சுற்றறிக்கையின் ந.க.எண். 12843 /2022 /டி.பி-2 நாள். 20.10.2022
4. மாநகராட்சிக்கு ஒப்படைப்பு செய்யப்பட்ட தானசாசன பத்திர எண். 7304/2025, நாள்.02.12.2025 மற்றும் தமிழ்நாடு மின் உற்பத்தி மற்றும் பகிர்மான கழகம் சென்னை தானசாசன பத்திர எண். 7303/2025, நாள்.02.12.2025.
5. ஈரோடு மாநகராட்சி மாமன்ற தீர்மானம் எண்.186 நாள் :26/02/2026.

*****

உத்திரவு :

பார்வை 1&3-ல் காணும் அரசாணைகள் மற்றும் சுற்றறிக்கையில் வழங்கப்பட்டுள்ள தெளிவுரைகளை பின்பற்றி ஈரோடு மாநகராட்சி, மண்டலம்-2, வார்டு எண்.5 கங்காபுரம் கிராமம், ரீ.சர்வே எண். 181/2, 182/9B-ல் 1.9428ஏக்கர் (அ) 7866.00ச.மீ பரப்பளவில் அமையும் உத்தேச குடியிருப்பு மனைபிரிவிற்கு பார்வை 2-ல் காணும் செயல்முறை ஆணையின் படி ஈரோடு நகர் ஊரமைப்பு துணை இயக்குநர் (பொ) மாவட்ட நகர் ஊரமைப்பு அலுவலகம் அவர்களால் SWP / DTCP / ERODE /LAYOUT APPROVAL NO. 369/2025 என எண்ணிடப்பட்டு, தொழில்நுட்ப அனுமதி ஒப்புதல் அளிக்கப்பட்டுள்ள உத்தேச குடியிருப்பு மனைபிரிவில் அமையும் சாலைகள் மற்றும் பொது ஒதுக்கீடு இடங்கள் ஆகியவை பார்வை 4 ல் காணும் தானசாசன பத்திர எண். 7304/2025, நாள்.02.12.2025 மற்றும் தமிழ்நாடு மின் உற்பத்தி மற்றும் பகிர்மான கழகம் சென்னை தானசாசன பத்திர எண். 7303/2025, நாள்.02.12.2025.-ன் படி ஈரோடு மாநகராட்சி மற்றும் தமிழ்நாடு மின் உற்பத்தி மற்றும் மின் பகிர்மான கழகத்திற்காக ஒப்படைப்பு செய்யப்பட்டுள்ளது. மேலும் பார்வை-3ல் காணும் நகராட்சி நிர்வாக இயக்குநர் அவர்களின் சுற்றறிக்கை ந.க.எண். 12843 /2022 /டி.பி-2 நாள். 20.10.2022-ன் படி செலுத்தப்பட வேண்டிய கட்டணங்கள் செலுத்தப்பட்டுள்ளதால் நகர் ஊரமைப்பு துணை இயக்குநர் (பொ), ஈரோடு அவர்களின் செயல்முறை ஆணை ந.க.எண் VL8BZXV/2025/TCP நாள்:10.12.2025-ல் தெரிவிக்கப்பட்டுள்ள நிபந்தனைகளுக்கு உட்பட்டு உத்தேச குடியிருப்பு மனைபிரிற்கு இறுதி ஒப்புதல் வழங்கி வரைபடம் அங்கீகரித்து உத்தரவிடப்படுகிறது.

நிபந்தனைகள்:

1) தமிழ்நாடு ஒருங்கிணைந்த வளர்ச்சி மற்றும் கட்டிட விதிகள் 2019–இல் மனைப்பிரிவிற்காக விதிக்கப்பட்டுள்ள அனைத்து விதிகளும் இம்மனைப்பிரிவிற்குப் பொருத்தும். எனவே, பொருத்தமான விதிகள் அனைத்தும் பின்பற்றப்பட வேண்டும்.

2) மேற்குறிப்பிட்ட நிபந்தனைகளை நிறைவேற்றுவதற்கு முன்பு எந்த ஒரு மனையையும் விற்கவே, குத்தகைக்கு விடவோ வேறு எந்த விதத்திலும் பரிமாற்றம் செய்யவோ அல்லது எந்த மனையிலும் கட்டிடம் கட்டவோ கூடாது.

3) அங்கீகரிக்கப்பட்டுள்ள வரைபடத்தில் காட்டப்பட்டுள்ள எந்த ஒரு மனையும் பொது காரணங்களுக்காக தேர்வு செய்யப்பட்டுள்ள மனைகள் தவிர மற்ற மனைகளை குடியிருப்பு வீடு கட்டுவதற்கு மட்டுமே பயன்படுத்தப்பட வேண்டும். மேலும் மனை உபயோகம் மாற்றம் கோரும் இடங்களில் மட்டுமே Tamil Nadu Combined Development Building Rule2019 -ல் குறிப்பிட்டுள்ள Residential Use –ல் குறிப்பிடப்பட்டுள்ளவைகளுக்கு மட்டுமே நகர் ஊரமைப்பு துறையின் முன் அனுமதி பெறப்பட்ட பின்னரே உள்ளாட்சியால் அனுமதிக்கப்பட வேண்டும்.

4) மனையின் ஊடே குறைந்த அழுத்த / உயரழுத்த மின்கம்பி பாதை / தந்தி கம்பி பாதை அமைந்தால் கம்பி பாதையை சாலையின் விளிம்பிற்கோ அல்லது அங்கீகரிக்கப்பட்ட மனை வரைபடத்தில் காண்பித்துள்ளவாறோ மாற்றியமைக்க வேண்டும்.

5) மனைப்பிரிவில் பள்ளமாக உள்ள பகுதியை தெரு மட்டத்திற்கு உயர்த்தப்பட வேண்டும்.

6) மனுதாரர் குடியிருப்பு மனைக்கு தொடர்புடைய உள்ளாட்சியிடமிருந்து ஒப்புதல் பெற்றுக் கொள்ள வேண்டும். மனையில் கட்டிடங்கள் கட்டுவதற்கு முன் ஒவ்வொரு கட்டிடத்திற்கு நகர் ஊரமைப்புத்துறை மற்றும உள்ளாட்சியிடமிருந்து அனுமதி பெற வேண்டும்.

7) (அ) மேற்படி குடியிருப்பு மனைக்கு ஈரோடு மாவட்ட நகர் ஊரமைப்பு அலுவலகத்தால் தொழில்நுட்ப அனுமதி மட்டுமே வழங்கப்பட்டுள்ளது. என்பதால் குடியிருப்பு மனைக்கு இட உரிமை தொடர்பாக வில்லங்கம் ஏதேனும் இருப்பின் உள்ளாட்சியினரால் பரிசீலித்து முடிவு எடுக்கப்பட வேண்டும்.

(ஆ) மேற்படி குடியிருப்பு மனைக்கு உள்ளாட்சியால் அங்கீகாரம் அளிக்கப்படும் போது அங்கீகார நிர்வாக அதிகாரியின் முன்னிலை நடவடிக்கையின் நகலினை இவ்வலுவலகத்திற்கு உடன் அனுப்ப வேண்டும்.

8) மனுதாரர் சமர்ப்பித்துள்ள நிலஉரிமை ஆவணங்களின்படி நிலஉரிமம் குறித்து பரிசீலிக்கப்படுகிறது. எனவே, உண்மையில் நிலஉரிமம் இல்லாத இடத்திற்கு மனைப்பிரிவு அங்கீகரிக்கப்பட்ட காரணத்திற்காக எந்த உரிமையும் கொண்டாட முடியாதெனவும் தெரிவிக்கப்படுகிறது.

9) நிலஉரிமம் குறித்து வழங்கப்பட்ட சான்றுகள் மற்றும் பரிசீலனைக்கு சமர்ப்பிக்கப்பட்ட ஆவணங்கள் சரியானவை அல்ல என அறிவிக்கப்பட்டால் அல்லது மனைப்பிரிவிற்கு தொழில்நுட்ப ஒப்புதல் வழங்கியதால் பாதிப்பு ஏற்படக்கூடிய சூழ்நிலை ஏற்படின் மனைப்பிரிவிற்கு வழங்கப்பட்ட தொழில்நுட்ப ஒப்புதல் எவ்வித முன்னறிவிப்பும் இன்றி நகர் ஊரமைப்பு ஆணையர், சென்னை அவர்களால் ரத்து செய்ய பரிந்துரைக்கப்படும், மேலும் மாநகராட்சியால் வழங்கப்பட்ட இறுதி மனைபிரிவு ஒப்புதல் ரத்து செய்யப்படும்.

10) விற்பனைக்குண்டான மனைகளை விற்பனை செய்யும் போது இவ்வாணையின் நகலோடு, நகர் ஊரமைப்புத்துறையால் ஒப்புதல் அளிக்கப்பட்ட வரைபட நகல் மனை வாங்குபவர்களுக்கு கட்டாயம் வழங்கப்பட வேண்டும்.

11) தள பரப்பு குறியீடு எண். (FSI) TNCDBR 2009-ன் படி அனுமதிக்கப்படுகிறது.

12) கோவில், தேவாலயம், மசூதி ஆகியவற்றிற்காக ஒதுக்கப்பட்டிருந்தால், அம்மனைகளை வரைபடத்தில் காட்டியுள்ளது போல் உட்பிரிவு செய்து கொள்ள வேண்டும். மனைகளை அதற்குரிய உபயோகத்திற்கு மட்டுமே பயன்படுத்த வேண்டும்.

13) தமிழ்நாடு நகர்ப்புற நில உச்சவரம்பு சட்டம் 1978 நடைமுறையில் உள்ள இடத்தில் மனைப்பிரிவு அமைந்தால் மனைப்பிரிவிற்கு ஒப்புதல் வழங்கப்பட்ட விபரத்தினை தொடர்புடைய உச்சவரம்பு சட்ட அதிகாரிக்கு தெரிவித்தல் வேண்டும்.

14) 1894- ஆம் ஆண்டு நிலம் கையகப்படுத்துதல் சட்டப்பிரிவு 4 மற்றும் நில உச்சரவம்பபு சட்டம் 1978 மற்றம் நிலச் சீர்திருத்தச் சட்டம் 1961 தொடர்பாக உள்ளாட்சி மற்றும் மனுதாரர்கள் அளித்த உறுதிமொழியின் பேரில் மனைப்பிரிவு ஒப்புதல் வழங்கப்பட்டுள்ளது. எனவே, இம்மனைப்பிரிவிற்கான நிலம் மேற்படி சட்டங்களின் நடவடிக்கைகளுக்கு உடபடின், அதற்கு மனுதாரரே பொறுப்பாவார்.

15) மேலும், மேற்படி சட்டங்களின்படி நில ஆர்ஜிதம் சம்பந்தமாக நில ஆர்ஜிதப்பட்டியல் (Land Plan Schedule) எதுவும் பரிசீலனைக்குப் பெறப்படவில்லை என்பதை உறுதி செய்து மன நிறைவு அடைந்த பின்னரே உள்ளாட்சியால் மனைப்பிரிவிற்கு ஒப்புதல் அளித்து அங்கீகாரம் வழங்கும்படி தெரிவித்துக் கொள்ளப்படுகிறது.

16) மாநகராட்சி / அரசு அனுமதியின்றி மனைப்பிரிவில் அலங்கார வளைவு அமைக்ககூடாது.

சிறப்பு நிபந்தனை :

1. நகர் ஊரமைப்பு துறை சட்டப்பூர்வமாக தொழில்நுட்ப அனுமதி அளிப்பதன் மூலம் விண்ணப்பதாரரின் பேரில் உள்ள நில உரிமையை உறுதிப்படுத்தவில்லை. தொழில் நுட்ப அனுமதி அளிப்பதற்கு முன்பு விண்ணப்பதாரரின் விண்ணப்பத்துடன் சமர்ப்பித்த ஆவணங்களில் (கிரையப் பத்திரம், குத்தகைப் பத்திரம், பட்டா தானப் பத்திரம், பொது அதிகாரப் பத்திரம், மேலும் பல) விண்ணப்பதாரர் வளர்ச்சி செய்ய உரிமையுள்ளதா என்று மட்டுமே சரிபார்க்கப்படுகிறது. அதன் மூலம் முதற்கட்டமாக விண்ணப்பதாரருக்கு வளர்ச்சி செய்ய உரிமை உள்ளதா என்று பார்க்கப்படுகிறது.
2. சொத்தினை வாங்க விரும்பும் எந்த நபரும், விண்ணப்பதாரருக்கு சொத்தின் மீது உள்ள உரிமையை தனியாக உறுதிப்படுத்திக் கொள்ள வேண்டும். மேலும் அதன் மேல் வேறு யாரேனும் தனி நபர் உரிமை கோரினால் அவர்கள் அதனை பொருத்தமான தகுதியுள்ள நீதிமன்றத்தின் முன் தீர்த்துக்கொள்ளலாம். இதனை முடிவு செய்ய நகர் ஊரமைப்புத் துறை மற்றும் ஈரோடு மாநகராட்சி பொருத்தமான அமைப்புகள் அல்ல

தொழில்நுட்ப ஒப்புதல் வழங்கப்பட்ட மனைப்பிரிவின் ஒதுக்கீடுகள் விபரம்:

SWP / DTCP / ERODE /LAYOUT APPROVAL NO. 369/2025

		பரப்பளவு	
மனைப்பிரிவு இடத்தின் பரப்பளவு	=	1.9428ஏக்கர் (அ) 7866.00ச.மீ	
கோரிய மனைகள்	=	33 மனைகள்	
ஒதுக்கியமனை	=	29 மனைகள்	
பொது ஒதுக்கீடுகள் : **மனுதாரரால்உள்ளாட்சிக்கு தானமாக ஒப்படைக்கப்பட்டவை:**			
மனைப்பிரிவு சாலை பரப்பு	=	2479.77 ச.மீ	–
பூங்கா பரப்பு		553.80 ச. மீ	10.28%
உள்ளாட்சிக்கான பொது உபயோக இடம் தான ஆவண எண் : . 7304/2025, நாள்.02.12.2025 –ன் படி ஒப்படைப்பு செய்யப்பட்டுள்ளது.	=	28.90 ச.மீ	0.54%
தமிழ்நாடு மின் உற்பத்தி மற்றும் மின்பகிர்மான கழகத்திற்காக உள்ளாட்சிக்கு தானமாக ஒப்படைக்கப்பட்டவை தான ஆவண எண் : 7303/2025, நாள்.02.12.2025–ல் ஒப்படைப்பு செய்யப்பட்டுள்ளது.	=	28.48 ச.மீ	0.53 %

மனைப்பிரிவிற்கு மாநகராட்சிக்கு தொகை செலுத்திய விபரம் :

வ.எண்	தொகை செலுத்தப்பட்ட தலைப்பு	தொகை (ரூ)
1.	அடிப்படை வசதிகள் வைப்பு தொகை	Rs. 2,00,000/-
2	கூராய்வு கட்டணம்	Rs.29,000/-
3	பாதாள சாக்கடை திட்ட பணிகள் அமைப்பதற்கான கட்டணம்	Rs,7,05,000/-
4	தெருவிளக்குகள் அமைப்பதற்கான கட்டணம்	Rs.2,35,000/-
5	மனைப்பிரிவு உட்பிரிவு கட்டணம்	Rs.12,000/-
6	கொடிநாள் நிதி	Rs.20,000/-
7	காட்சி பலகை கட்டணம்	Rs.5,000/-
8	நில உபயோக பயன் மாற்ற கட்டணம்	Rs.66,000/-

வீட்டு வசதி மற்றும் நகர்புற வளர்ச்சி (UD4 (1)) துறையின் அரசாணை (M.S) எண். 141 நாள். 16.07.2022–ன்படி மனை பிரிவில் மனைபிரிவு உரிமையாளரால் மேற்கொள்ளப்பட்ட அடிப்படை வசதிகள் 5 ஆண்டு வரை அல்லது 60 சதவீதம் மனைகள் அபிவிருத்தி அடையும் வரை பராமரிக்கபட வேண்டும். என நிபந்தனை விதிப்பதுடன் மனைபிரிவு உரிமையாளரால் மேற்சொன்ன காலத்திற்கு பராமரிப்பு பணி மேற்கொள்ள தவறும் பட்சத்தில் தாங்கள் செலுத்திய வைப்பு தொகையிலிருந்து மாநகராட்சியால் பராமரிப்பு பணி மேற்கொள்ளப்பட்டு வைப்பு தொகை ஈடு செய்யப்படும் எனவும் நிபந்தனை விதிக்கப்படுகிறது.

5/5/24

ஆணையாளர்,
ஈரோடு மாநரகாட்சி.

இணைப்பு :

ஒப்புதல் வழங்கப்பட்ட குடியிருப்பு மனைபிரிவிற்கான வரைபடம் மற்றும் மனைபிரிவு நிபந்தனைகள் ஒரு தொகுப்பு.

27/4/2026

பெறுநர்:

திருமதி.நிர்மலா மற்றும் சசிகலா,
126 பி சத்திமெயின் ரோடு,
மாமரத்துப்பாளையம்,
ஈரோடு.

நகல்:

1. நகர் ஊரமைத்துணை இயக்குநர் (பொ),ஈரோடு மாவட்டம், ஈரோடு.
2. 1ஆம் எண் இணை சார்பதிவாளர், ஈரோடு.
3. தமிழ்நாடு ரியல் எஸ்டேட் ஒழுங்குமுறை ஆணையம்,
   133 G ப்ளாக், 1st அவென்யூ, அண்ணா நகர் (கிழக்கு),
   சென்னை-102.

THE LANDLENS SUITE

Eight ways to know a piece of land before you pay for it.

This report covers one part of the picture. These cover the rest, drawn from the same government records, for any property in Tamil Nadu.

LandLens One
Ask anything about a property and get an answer grounded in live government records, with the sources shown.
/landlens/one

Verify My Land
Every record check run on one property and returned as a single report.
/landlens/verify-my-land

Legal Opinion
An advocate's written opinion on the title, built on the records we pull for it.
/landlens

One Map
Every layer on one map: the parcel, its boundary, zoning, water bodies and what sits around it.
/landlens/one/map

PriceMap
What land actually changed hands for around this plot, taken from the registered deeds.
/landlens/pricemap

Build Scope
What you are allowed to build here: floor space, height, coverage and setbacks.
/landlens/build-scope

Property Tracker
Watch a property and hear about it when something new is registered against it.
/landlens/property-tracker

Deal Room
Run the transaction in one place: documents, stamping, signatures and the parties.
/landlens/deal-room

FREE TOOLS · NO ACCOUNT NEEDED

Twenty-four checks you can run yourself, at no cost.

Records and verification

The registers themselves, read for you.

- Encumbrance Certificate
- Patta and Chitta
- Field Measurement Sketch
- EC Analyzer
- Bank charge check
- Court case search
- Seller background check
- Approval check by survey

Value and duty

What it is worth and what it costs to register.

- Guideline value by street
- Guideline value by survey
- Stamp duty and registration fees
- Capital gains
- Floor space index
- Area unit converter

Zoning and land use

What the plan says can happen on this land.

- Land use zone finder
- CMDA land use check
- Coastal regulation zone
- Master plan check
- Water bodies finder
- Airport height clearance

Registers and directories

Who holds it, and which office keeps the record.

- Find your registering office
- Temple property check
- Waqf property check
- RERA register

Every free tool
/tools

Services we run for you
/services

The LandLens suite
/landlens/one

Verified RealEstate™

Every claim in this document traces back to a government record.

- Legal opinions, due diligence and title verification
- Building plan, layout and sub-division approvals
- Completion and occupancy certificates, regularisation
- Escrow, negotiation and NRI property management
- Land survey, soil testing, architecture and construction

Verified RealEstate
3/350/2 Mettukuppam,
OMR Thoraipakkam,
Chennai 600 097, India
hello@verified.realestate
+91 9996 12 9996

Prepared from the registers named on the page each finding sits on. Where a register could not be read, this document says so in its place rather than leaving the gap to be read as a clean result.