Verified RealEstate™

Your trusted partner for buying, selling, and managing property, ensuring hassle-free service with 100% transparency.

3/350/2 Mettukuppam,
OMR Thoraipakkam,
Chennai, India

hello@verified.realestate
+91 9996 12 9996

Official Property Record

Digitally Verified Record - Powered by Verified RealEstate™



District : Dharmapuri


Taluk : Dharmapuri

Village : Vellekavundanpalaiyam [34]

Survey No : 640

Area : Hect 01 Ares 51.20

Scale : 1 : 1000

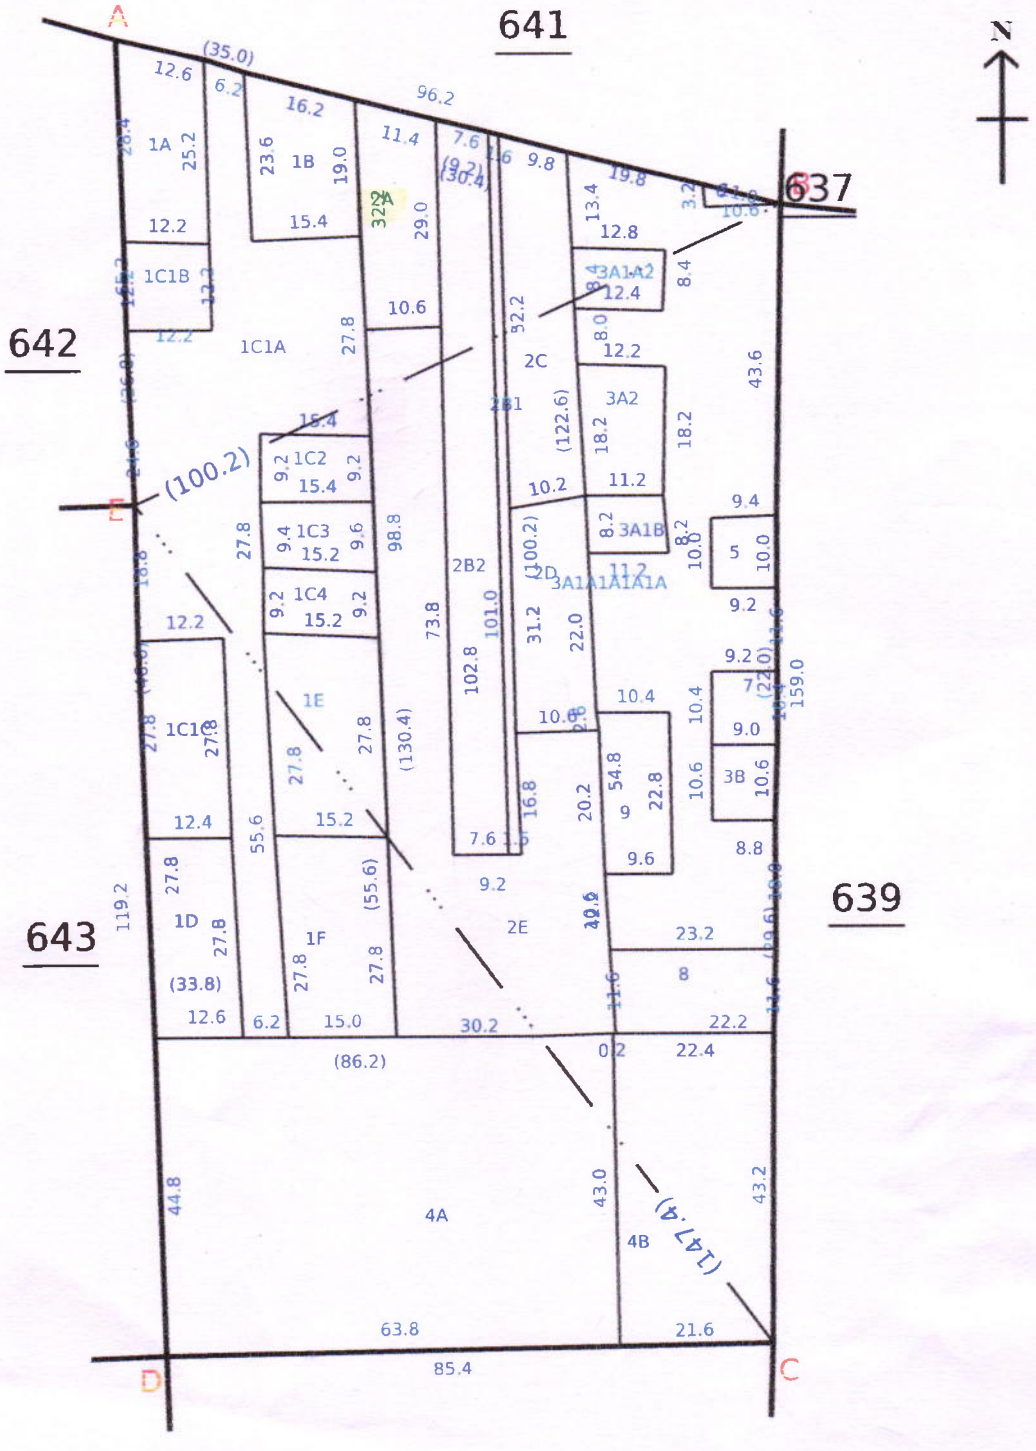

Data Digitally Signed By
SHANMUGASUNDARAM KATHIRVEL

Date of Issue: 15-10-2024 11:41:33

Survey and Settlement Department. Government of TamilNadu

270 fv.21

District : Dharmapuri


Taluk : Dharmapuri

Village : Vellekavundanpalaiyam [34]

Survey No : 641

Area : Hect 01 Ares 30.05

Scale : 1 : 1000

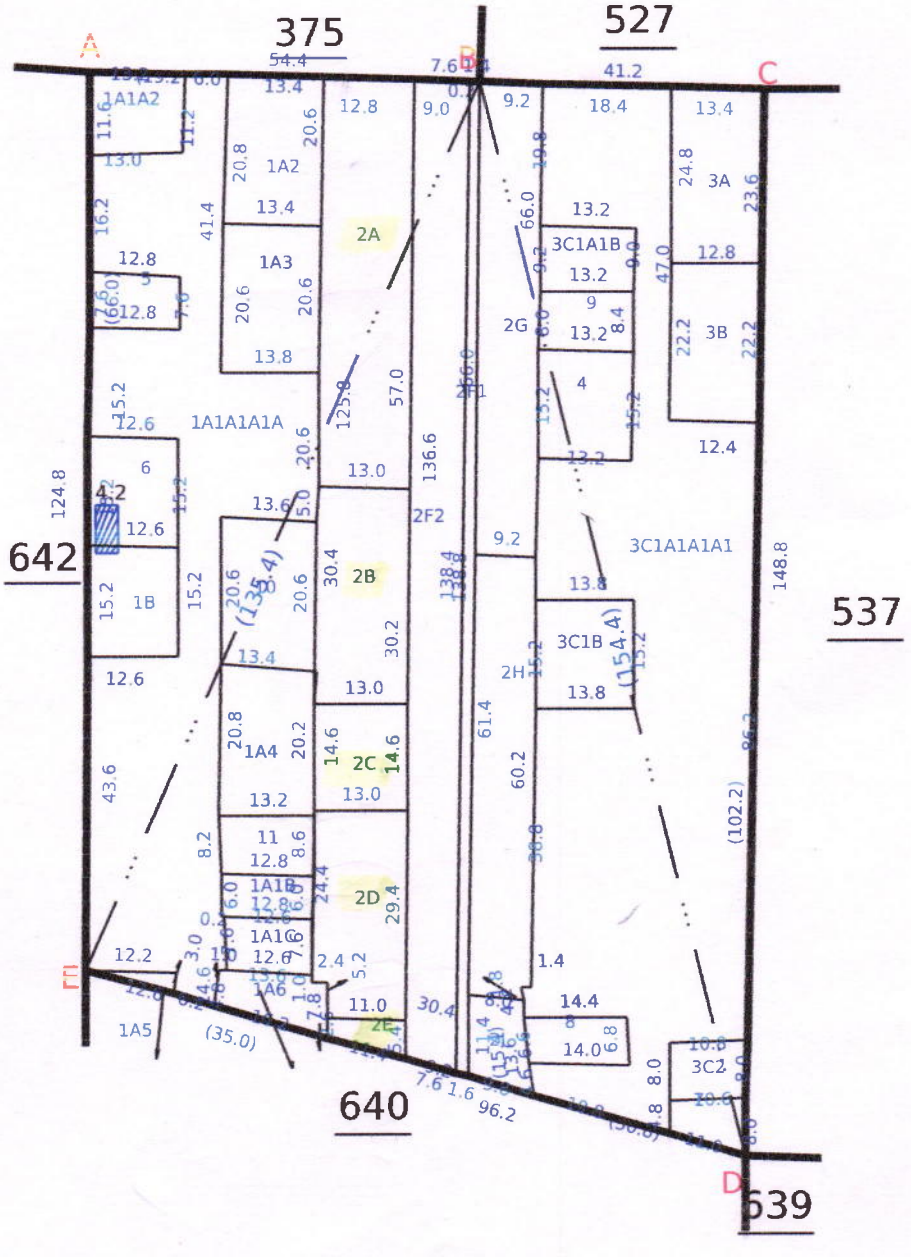


Data Digitally Signed By
SHANMUGASUNDARAM KATHIRVEL

Date of Issue: 14-10-2024 16:48:43

Survey and Settlement Department, Government of TamilNadu

270 fv.19

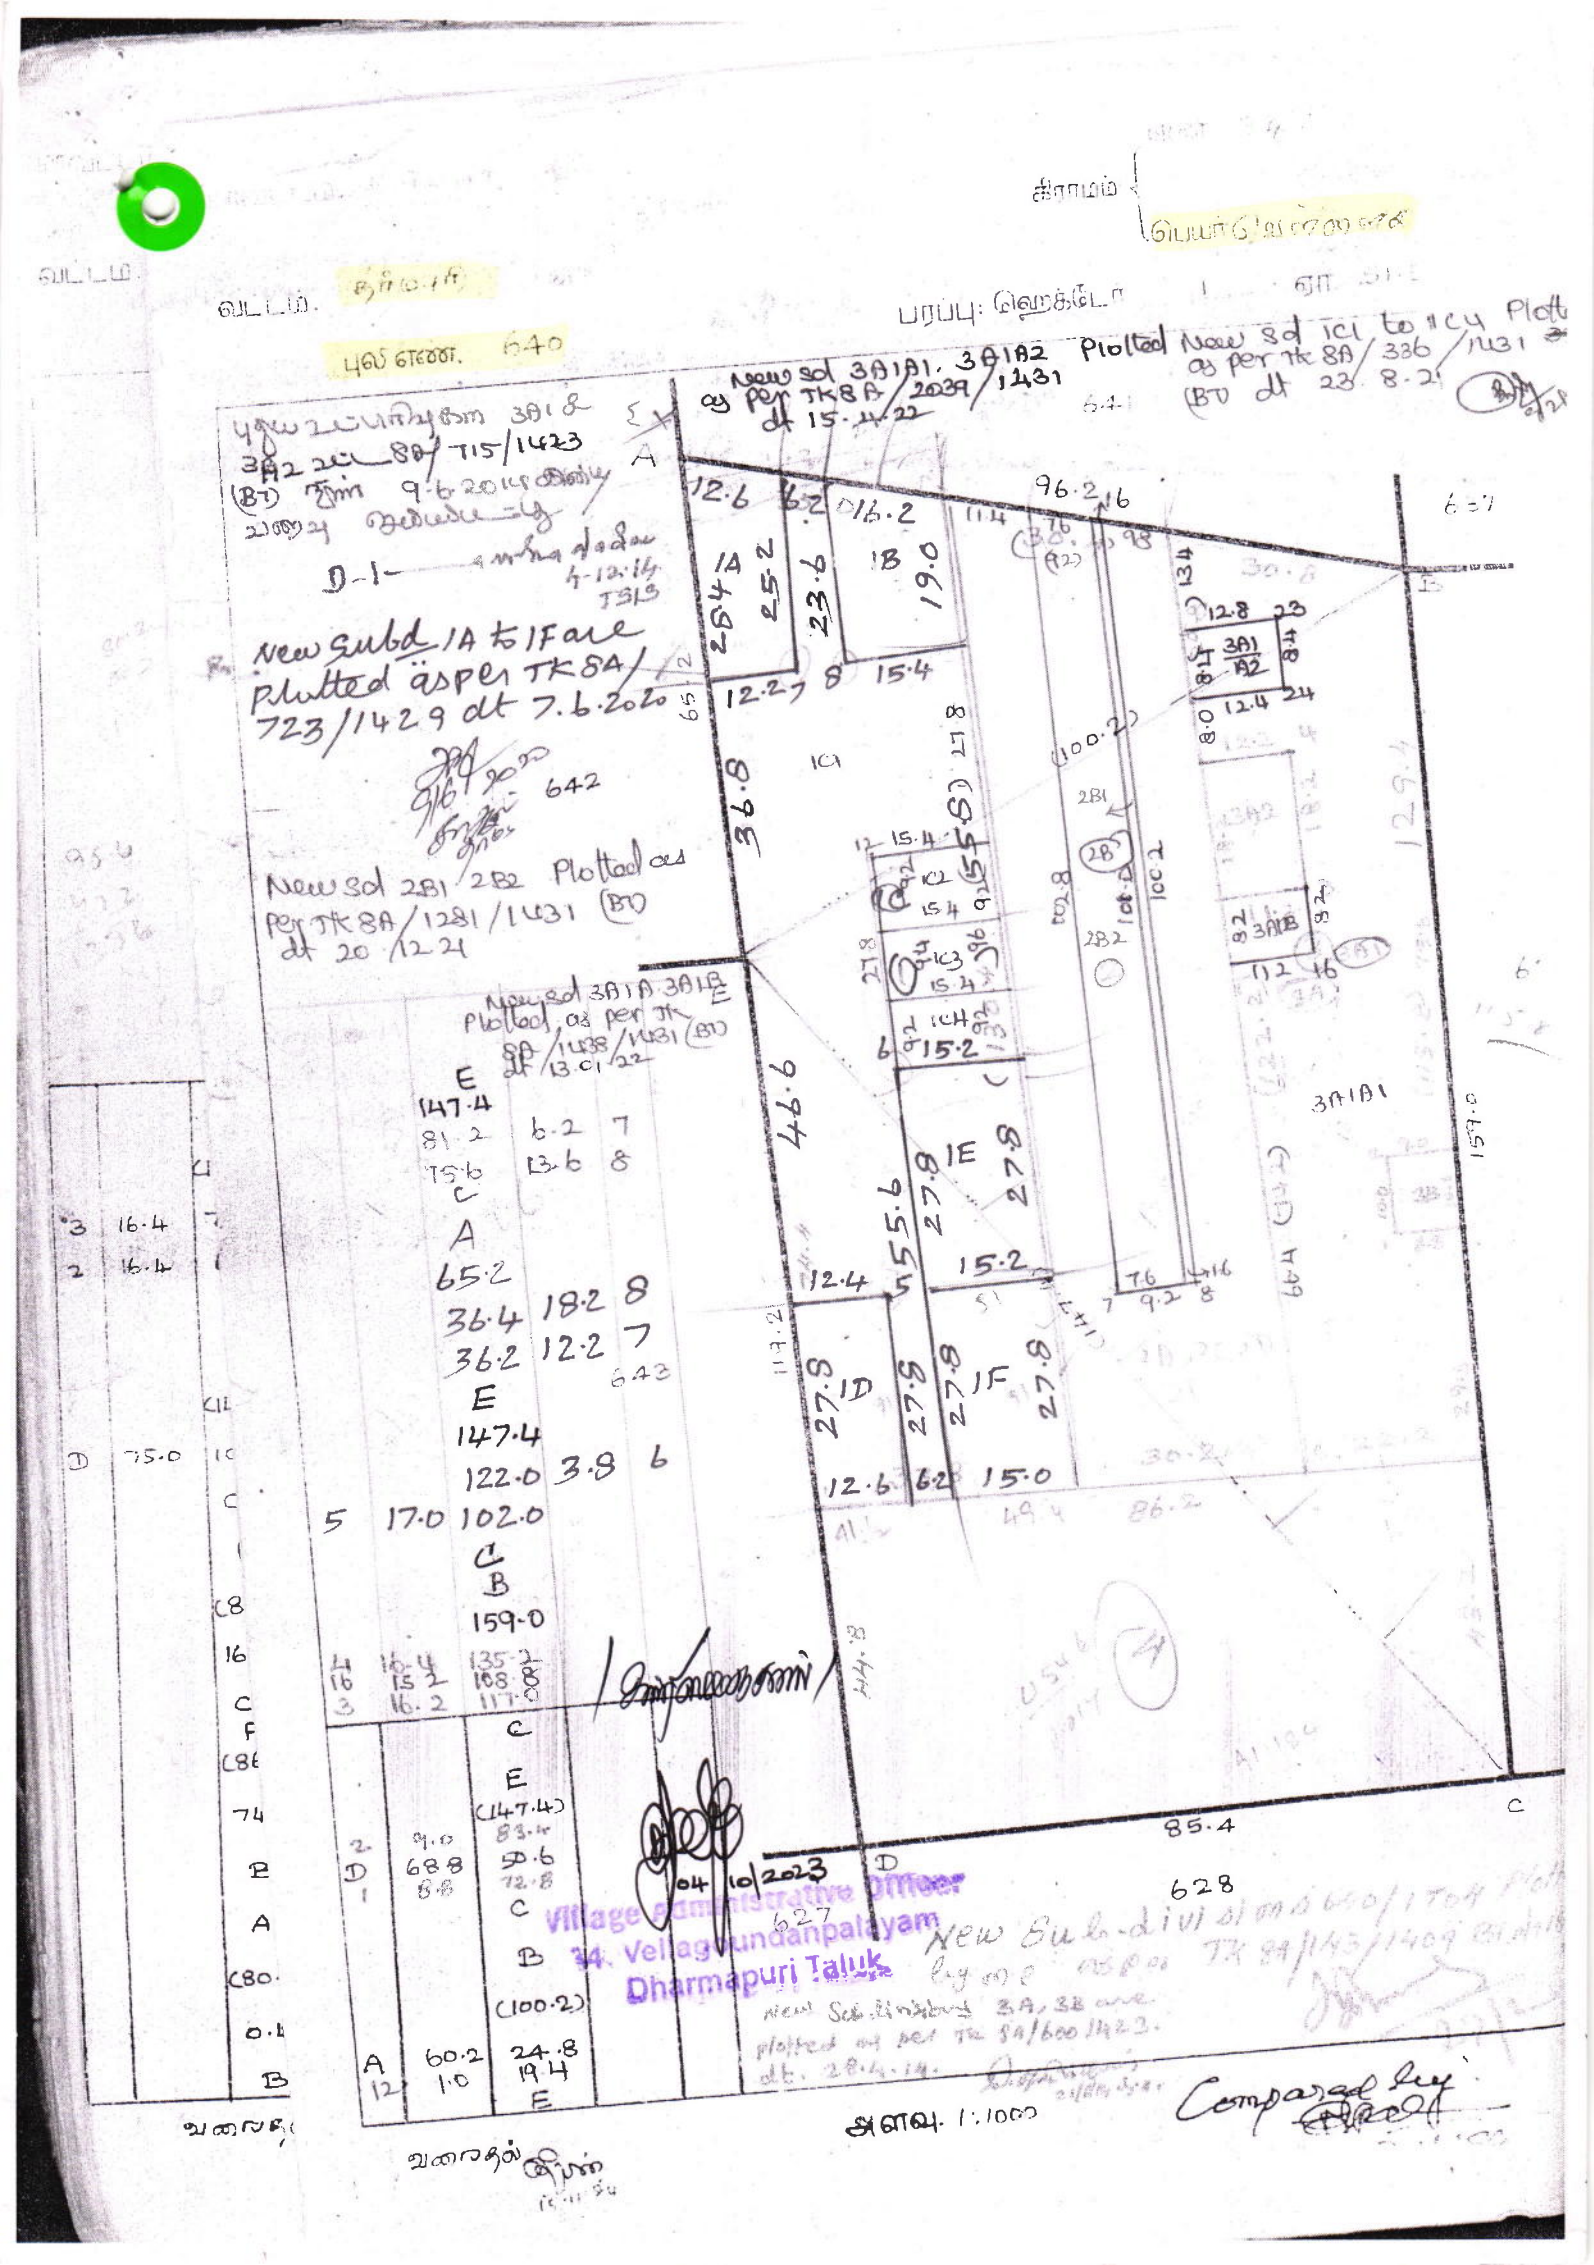
New Sd 3A1A1, 3A1A2 Plotted as per TKSA/2039/1431 dt 15.4.22
New Sd 1C1 to 1C4 Plotted as per TK 8A/336/1431 (BT) dt 23.8.21
New Sub-Divisions 3A1 & 3A2 as per TKSA/715/1423 (BT) Form 9.6.2014 received
New Subd 1A to 1F are Plotted as per TK 84/723/1429 dt 7.6.2022
New Sd 2B1 2B2 Plotted as per TK 8A/1281/1431 (BT) dt 20/12/21
New Sd 3A1A 3A1B Plotted as per TK 8A/1438/1431 (BT) dt 13.01.22
Village Administrative Officer
34. Vellagoundanpalayam
Dharmapuri Taluk
New Sub-divisions 3A, 3B are plotted as per TK 8A/600/1422.
Compared by
Scale 1:1000


மாவட்டம் தர்மபுரி.

வட்டம். தர்மபுரி

புல எண். 644

கிராமம் { எண். 34
பெயர் வெள்ளாளக் கரட்டுமாரண்ட

பரப்பு : ஹெக்டேர் 1 ஏர் 30.0

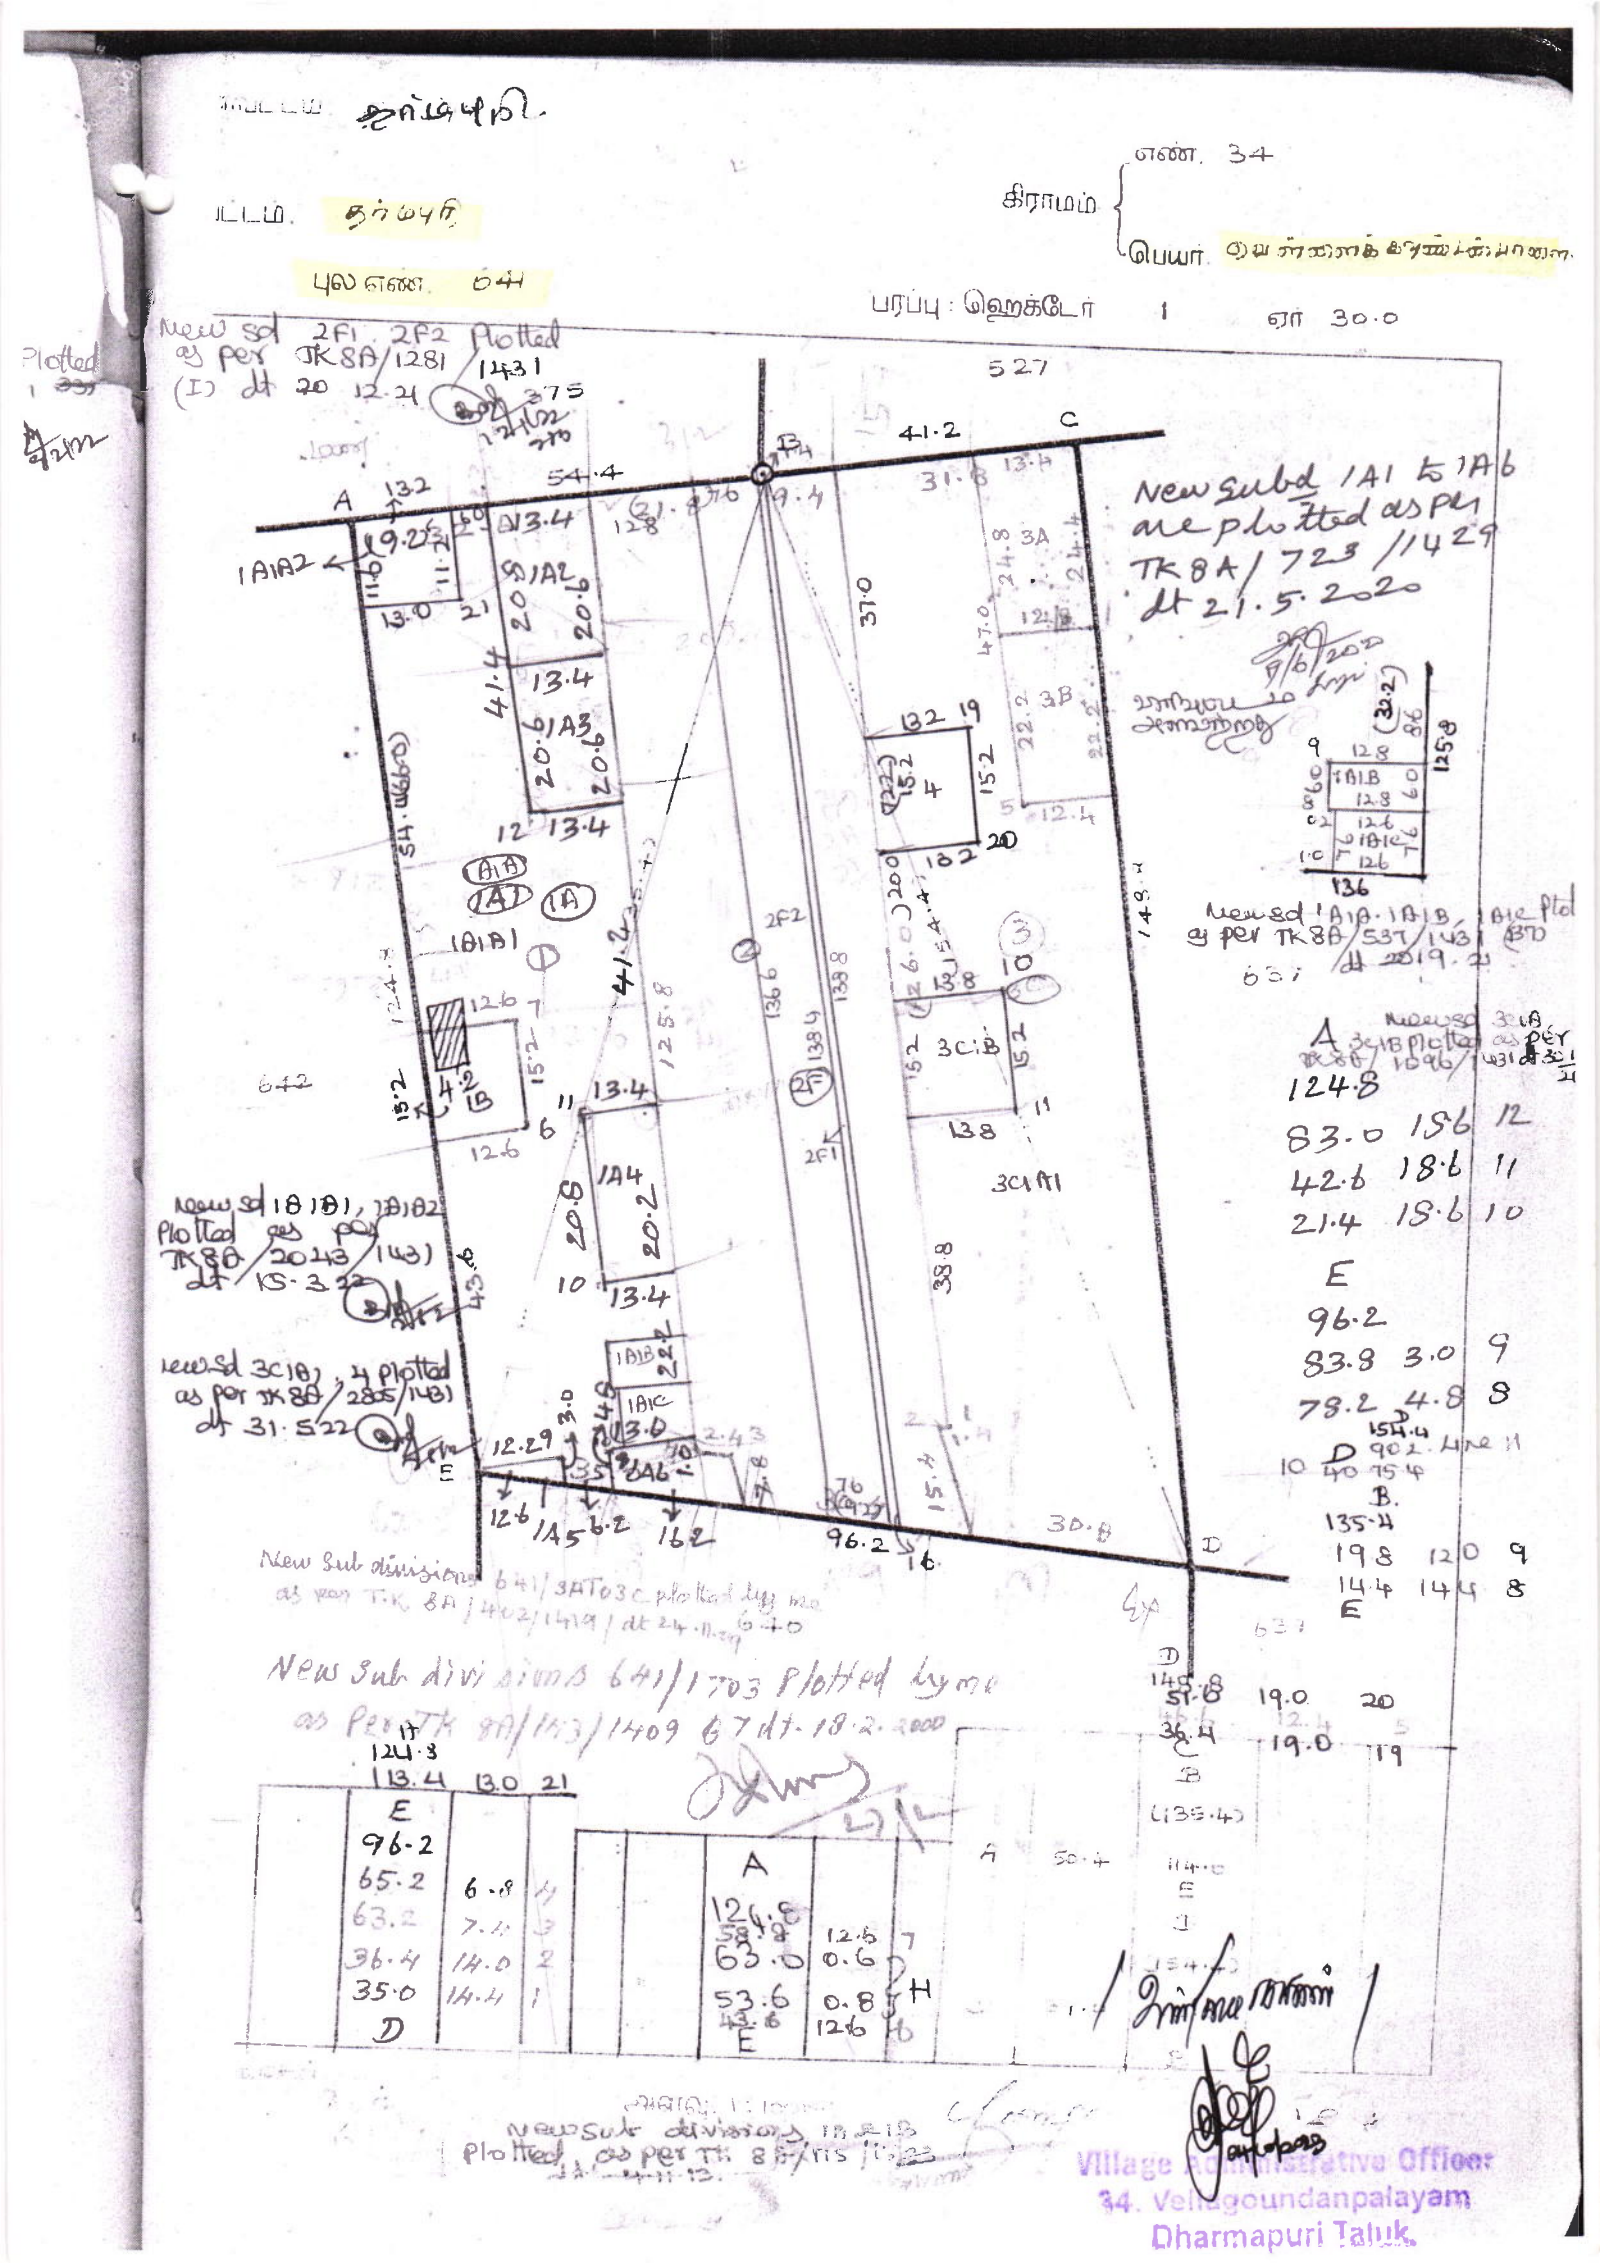

தமிழ்நாடு அரசு

வருவாய்த் துறை

நில உரிமை விபரங்கள் : இ. எண் 10(1) பிரிவு

மாவட்டம் : தர்மபுரி **வட்டம் : தருமபுரி**

வருவாய் கிராமம் : 034 வெ.க.பாளையம் **பட்டா எண் : 2615**

உரிமையாளர்கள் பெயர்

1. மகாலிங்கம் மனைவி கலைவாணி

புல எண்	உட்பிரிவு	புன்செய்		நன்செய்		மற்றவை		குறிப்புரைகள்
		பரப்பு	தீர்வை	பரப்பு	தீர்வை	பரப்பு	தீர்வை	
		ஹெக் - ஏர்	ரூ - பை	ஹெக் - ஏர்	ரூ - பை	ஹெக் - ஏர்	ரூ - பை	
640	2A	0 - 3.28	0.16	--	--	--	--	2020/0105/05/081232--2020/05/01/000167SD -------- 07-09-2020
641	2C	0 - 1.86	0.09	--	--	--	--	2020/0105/05/081232--2020/05/01/000167SD -------- 07-09-2020
641	2E	0 - 0.44	0.02	--	--	--	--	2020/0105/05/081232--2020/05/01/000167SD -------- 07-09-2020
641	2H	0 - 5.57	0.28	--	--	--	--	2020/0105/05/081232--2020/05/01/000167SD -------- 07-09-2020
		0 - 11.15	0.55					

குறிப்பு :

1. மேற்கண்ட தகவல் / சான்றிதழ் நகல் விவரங்கள் மின் பதிவேட்டிலிருந்து பெறப்பட்டவை. இவற்றை தாங்கள் **https://eservices.tn.gov.in** என்ற இணைய தளத்தில் **05/01/034/02615/20464** என்ற குறிப்பு எண்ணை உள்ளீடு செய்து உறுதி செய்துகொள்ளவும்.
2. இத் தகவல்கள் 14-10-2024 அன்று 04:47:53 PM நேரத்தில் அச்சடிக்கப்பட்டது.
3. கைப்பேசி கேமராவின்2D barcode படிப்பான் மூலம் படித்து 3G/GPRS வழி இணையதளத்தில் சரிபார்க்கவும்

தமிழ்நாடு அரசு

வருவாய்த் துறை

நில உரிமை விபரங்கள் : இ. எண் 10(1) பிரிவு

மாவட்டம் : தர்மபுரி **வட்டம் : தருமபுரி**

வருவாய் கிராமம் : 034 வெ.க.பாளையம் **பட்டா எண் : 2619**

உரிமையாளர்கள் பெயர்

1. வையாபுரி மகன் சண்முகசுந்தரம்

புல எண்	உட்பிரிவு	புன்செய்		நன்செய்		மற்றவை		குறிப்புரைகள்
		பரப்பு	தீர்வை	பரப்பு	தீர்வை	பரப்பு	தீர்வை	
		ஹெக் - ஏர்	ரூ - பை	ஹெக் - ஏர்	ரூ - பை	ஹெக் - ஏர்	ரூ - பை	
640	2E	0 - 16.55	0.82	--	--	--	--	2020/0105/05/081232--2020/05/01/000167SD -------- 07-09-2020
641	2A	0 - 7.26	0.36	--	--	--	--	2020/0105/05/081232--2020/05/01/000167SD -------- 07-09-2020
641	2G	0 - 5.99	0.30	--	--	--	--	2020/0105/05/081232--2020/05/01/000167SD -------- 07-09-2020
		0 - 29.80	1.48					

குறிப்பு :

1. மேற்கண்ட தகவல் / சான்றிதழ் நகல் விவரங்கள் மின் பதிவேட்டிலிருந்து பெறப்பட்டவை. இவற்றை தாங்கள் **https://eservices.tn.gov.in** என்ற இணைய தளத்தில் **05/01/034/02619/20408** என்ற குறிப்பு எண்ணை உள்ளீடு செய்து உறுதி செய்துகொள்ளவும்.
2. இத் தகவல்கள் 14-10-2024 அன்று 04:55:00 PM நேரத்தில் அச்சடிக்கப்பட்டது.
3. கைப்பேசி கேமராவின்2D barcode படிப்பான் மூலம் படித்து 3G/GPRS வழி இணையதளத்தில் சரிபார்க்கவும்

தமிழ்நாடு அரசு

வருவாய்த் துறை

நில உரிமை விபரங்கள் : இ. எண் 10(1) பிரிவு

மாவட்டம் : தர்மபுரி வட்டம் : தருமபுரி

வருவாய் கிராமம் : 034 வெ.க.பாளையம் பட்டா எண் : 2617

உரிமையாளர்கள் பெயர்

1. ரகு மனைவி ராஜேஸ்வரி

புல எண்	உட்பிரிவு	புன்செய்		நன்செய்		மற்றவை		குறிப்புரைகள்
		பரப்பு	தீர்வை	பரப்பு	தீர்வை	பரப்பு	தீர்வை	
		ஹெக் - ஏர்	ரூ - பை	ஹெக் - ஏர்	ரூ - பை	ஹெக் - ஏர்	ரூ - பை	
640	2C	0 - 4.58	0.23	--	--	--	--	2020/0105/05/081232--2020/05/01/000167SD -------- 07-09-2020
641	2B	0 - 3.90	0.19	--	--	--	--	2020/0105/05/081232--2020/05/01/000167SD -------- 07-09-2020
641	2D	0 - 3.72	0.18	--	--	--	--	2020/0105/05/081232--2020/05/01/000167SD -------- 07-09-2020
641	2I	0 - 1.00	0.05	--	--	--	--	2020/0105/05/081232--2020/05/01/000167SD -------- 07-09-2020
		0 - 13.20	0.65					

குறிப்பு :

1. மேற்கண்ட தகவல் / சான்றிதழ் நகல் விவரங்கள் மின் பதிவேட்டிலிருந்து பெறப்பட்டவை. இவற்றை தாங்கள் **https://eservices.tn.gov.in** என்ற இணைய தளத்தில் **05/01/034/02617/20486** என்ற குறிப்பு எண்ணை உள்ளீடு செய்து உறுதி செய்துகொள்ளவும்.
2. இத் தகவல்கள் 14-10-2024 அன்று 04:51:37 PM நேரத்தில் அச்சடிக்கப்பட்டது.
3. கைப்பேசி கேமராவின்2D barcode படிப்பான் மூலம் படித்து 3G/GPRS வழி இணையதளத்தில் சரிபார்க்கவும்

அ-பதிவேடு விவரங்கள் - ஊரகம்

மாவட்டம் : தர்மபுரி

வட்டம் : தருமபுரி

கிராமம் : 034 வெ.க.பாளையம்

1. புல எண்	**640**	9. மண் வயனமும் ரகமும்	**4 - 2**
2. உட்பிரிவு எண்	**2A**	10. மண் தரம்	**5**
3. பழைய புல உட்பிரிவு எண்	**640-2**	11. தீர்வை (ரூ - ஹெ)	**4.94**
4. பகுதி	**P**	12. பரப்பு (ஹெக்டேர் - ஏர்)	**0 - 3.28**
5. அரசு / ரயத்துவாரி	**ரயத்துவாரி**	13. மொத்த தீர்வை (ரூ - பை)	**0.16**
6. நிலத்தின் வகை	**புஞ்சை**	14. பட்டா எண்	**2615**
7. பாசன ஆதாரம்	-	15. குறிப்பு	-
8. இரு போகமா	-	16. பெயர்	**1.கலைவாணி**

குறிப்பு:

1. மேற்கண்ட தகவல் / சான்றிதழ் நகல் விவரங்கள் மின் பதிவேட்டிலிருந்து பெறப்பட்டவை. இவற்றை தாங்கள் **https://eservices.tn.gov.in** என்ற இணைய தளத்தில் **05/01/034/640/2A/60464** என்ற குறிப்பு எண்ணை உள்ளீடு செய்து உறுதி செய்துகொள்ளவும்.

அ-பதிவேடு விவரங்கள் - ஊரகம்

வட்டம் : தர்மபுரி

வட்டம் : தருமபுரி

கிராமம் : 034 வெ.க.பாளையம்

1. புல எண்	**641**	9. மண் வயனமும் ரகமும்	**4 - 2**
2. உட்பிரிவு எண்	**2A**	10. மண் தரம்	**5**
3. பழைய புல உட்பிரிவு எண்	**641-2**	11. தீர்வை (ரூ - ஹெ)	**4.94**
4. பகுதி	**P**	12. பரப்பு (ஹெக்டேர் - ஏர்)	**0 - 7.26**
5. அரசு / ரயத்துவாரி	**ரயத்துவாரி**	13. மொத்த தீர்வை (ரூ - பை)	**0.36**
6. நிலத்தின் வகை	**புஞ்சை**	14. பட்டா எண்	**2619**
7. பாசன ஆதாரம்	-	15. குறிப்பு	-
8. இரு போகமா	-	16. பெயர்	**1.சண்முகசுந்தரம்**

குறிப்பு:

1. மேற்கண்ட தகவல் / சான்றிதழ் நகல் விவரங்கள் மின் பதிவேட்டிலிருந்து பெறப்பட்டவை. இவற்றை தாங்கள் **https://eservices.tn.gov.in** என்ற இணைய தளத்தில் **05/01/034/641/2A/60408** என்ற குறிப்பு எண்ணை உள்ளீடு செய்து உறுதி செய்துகொள்ளவும்.

அ-பதிவேடு விவரங்கள் - ஊரகம்

வட்டம் : தர்மபுரி

வட்டம் : தருமபுரி

கிராமம் : 034 வெ.க.பாளையம்

1. புல எண்	**641**	9. மண் வயனமும் ரகமும்	**4 - 2**
2. உட்பிரிவு எண்	**2B**	10. மண் தரம்	**5**
3. பழைய புல உட்பிரிவு எண்	**641-2**	11. தீர்வை (ரூ - ஹெ)	**4.94**
4. பகுதி	**P**	12. பரப்பு (ஹெக்டேர் - ஏர்)	**0 - 3.90**
5. அரசு / ரயத்துவாரி	**ரயத்துவாரி**	13. மொத்த தீர்வை (ரூ - பை)	**0.19**
6. நிலத்தின் வகை	**புஞ்சை**	14. பட்டா எண்	**2617**
7. பாசன ஆதாரம்	-	15. குறிப்பு	-
8. இரு போகமா	-	16. பெயர்	**1.ராஜேஸ்வரி**

குறிப்பு:

1. மேற்கண்ட தகவல் / சான்றிதழ் நகல் விவரங்கள் மின் பதிவேட்டிலிருந்து பெறப்பட்டவை. இவற்றை தாங்கள் **https://eservices.tn.gov.in** என்ற இணைய தளத்தில் **05/01/034/641/2B/60486** என்ற குறிப்பு எண்ணை உள்ளீடு செய்து உறுதி செய்துகொள்ளவும்.

அ-பதிவேடு விவரங்கள் - ஊரகம்

ாவட்டம் : தர்மபுரி

வட்டம் : தருமபுரி

கிராமம் : 034 வெ.க.பாளையம்

1. புல எண்	**641**	9. மண் வயனமும் ரகமும்	**4 - 2**
2. உட்பிரிவு எண்	**2C**	10. மண் தரம்	**5**
3. பழைய புல உட்பிரிவு எண்	**641-2**	11. தீர்வை (ரூ - ஹெ)	**4.94**
4. பகுதி	**P**	12. பரப்பு (ஹெக்டேர் - ஏர்)	**0 - 1.86**
5. அரசு / ரயத்துவாரி	**ரயத்துவாரி**	13. மொத்த தீர்வை (ரூ - பை)	**0.09**
6. நிலத்தின் வகை	**புஞ்சை**	14. பட்டா எண்	**2615**
7. பாசன ஆதாரம்	-	15. குறிப்பு	-
8. இரு போகமா	-	16. பெயர்	**1.கலைவாணி**

குறிப்பு:

1. மேற்கண்ட தகவல் / சான்றிதழ் நகல் விவரங்கள் மின் பதிவேட்டிலிருந்து பெறப்பட்டவை. இவற்றை தாங்கள் **https://eservices.tn.gov.in** என்ற இணைய தளத்தில் **05/01/034/641/2C/60464** என்ற குறிப்பு எண்ணை உள்ளீடு செய்து உறுதி செய்துகொள்ளவும்.

அ-பதிவேடு விவரங்கள் - ஊரகம்

ாவட்டம் : தர்மபுரி

வட்டம் : தருமபுரி

கிராமம் : 034 வெ.க.பாளையம்

1. புல எண்	**641**	9. மண் வயனமும் ரகமும்	**4 - 2**
2. உட்பிரிவு எண்	**2D**	10. மண் தரம்	**5**
3. பழைய புல உட்பிரிவு எண்	**641-2**	11. தீர்வை (ரூ - ஹெ)	**4.94**
4. பகுதி	**P**	12. பரப்பு (ஹெக்டேர் - ஏர்)	**0 - 3.72**
5. அரசு / ரயத்துவாரி	**ரயத்துவாரி**	13. மொத்த தீர்வை (ரூ - பை)	**0.18**
6. நிலத்தின் வகை	**புஞ்சை**	14. பட்டா எண்	**2617**
7. பாசன ஆதாரம்	-	15. குறிப்பு	-
8. இரு போகமா	-	16. பெயர்	**1.ராஜேஸ்வரி**

குறிப்பு:

1. மேற்கண்ட தகவல் / சான்றிதழ் நகல் விவரங்கள் மின் பதிவேட்டிலிருந்து பெறப்பட்டவை. இவற்றை தாங்கள் **https://eservices.tn.gov.in** என்ற இணைய தளத்தில் **05/01/034/641/2D/60486** என்ற குறிப்பு எண்ணை உள்ளீடு செய்து உறுதி செய்துகொள்ளவும்.

அ-பதிவேடு விவரங்கள் - ஊரகம்

மாவட்டம் : தர்மபுரி

வட்டம் : தருமபுரி

கிராமம் : 034 வெ.க.பாளையம்

1. புல எண்	**641**	9. மண் வயனமும் ரகமும்	**4 - 2**
2. உட்பிரிவு எண்	**2E**	10. மண் தரம்	**5**
3. பழைய புல உட்பிரிவு எண்	**641-2**	11. தீர்வை (ரூ - ஹெ)	**4.94**
4. பகுதி	**P**	12. பரப்பு (ஹெக்டேர் - ஏர்)	**0 - 0.44**
5. அரசு / ரயத்துவாரி	**ரயத்துவாரி**	13. மொத்த தீர்வை (ரூ - பை)	**0.02**
6. நிலத்தின் வகை	**புஞ்சை**	14. பட்டா எண்	**2615**
7. பாசன ஆதாரம்	-	15. குறிப்பு	-
8. இரு போகமா	-	16. பெயர்	**1.கலைவாணி**

குறிப்பு:

1. மேற்கண்ட தகவல் / சான்றிதழ் நகல் விவரங்கள் மின் பதிவேட்டிலிருந்து பெறப்பட்டவை. இவற்றை தாங்கள் **https://eservices.tn.gov.in** என்ற இணைய தளத்தில் **05/01/034/641/2E/60464** என்ற குறிப்பு எண்ணை உள்ளீடு செய்து உறுதி செய்துகொள்ளவும்.

கி. எண். 34. வெள்ளேகவுண்டன்பாளையம்.

2	3	4	5	6	7	8	9	10	11	12
						ரூ. பை.	ஹெ. ஏர்ஸ்.	ரூ. பை.		
8	636-பா	ர	பு	...	4-2	5	4 94	0 54·5	2 70	689 கா. நாகப்பன்.
							1 68·5	8 32		
1	637-பா	ர	பு	...	4-2	5	4 94	1 01·5	5 02	394 ப. சாமிநாதன்.
(2)	-பா	ர	பு	...	4-2	5	4 94	0 51·0	2 52	1481 வே. அண்ணா மலை (1), வே. தங்கவேல் (2).
3A	-3A	ர	பு	...	4-2	5	4 94	0 27·5	1 36	44 வே. அண்ணா மலை.
3B	-3B	ர	பு	...	4-2	5	4 94	0 26·5	1 30	483 சு. சிங்காரம்.
							2 06·5	10 20		
1	638-பா	ர	பு	...	4-2	5	4 94	0 81·5	4 03	483 சு. சிங்காரம்.
2	-பா	ர	பு	...	4-2	5	4 94	0 61·5	3 03	770 அ. பாப்பம்மாள்.
3	-பா	ர	பு	...	4-2	5	4 94	0 12·5	0 62	614 சு. தங்கவேல்.
							1 55·5	7 68		
1	639-பா	ர	பு	...	4-2	5	4 94	0 60·5	2 99	44 வே. அண்ணா மலை.
(2)	-பா	ர	பு	...	4-2	5	4 94	0 60·5	2 99	615 வே. தங்கவேல்.
(3)	-பா	ர	பு	...	4-2	5	4 94	0 60·0	2 98	1382 அ. குமரேசன். மற்றும் மூன்று பேர்களும். *
4	-பா	ர	பு	...	4-2	5	4 94	0 12·0	0 59	483 சு. சிங்காரம்.
(5)	-பா	ர	பு	...	4-2	5	4 94	0 14·0	0 69	614 சு. தங்கவேல்.
							2 07·0	10 24		
(640)	...	640	ர	பு	...	4-2	5	4 94	1 51·5	7 48	1383 சின்னவன் மற்றும் மூன்று பேர்களும். *
(641)	...	641	ர	பு	...	4-2	5	4 94	1 30·0	6 42	1383 சு. சின்னவன் மற்றும் மூன்று பேர்களும். *
642	1	642-பா	ர	பு	...	4-5	8	2 15	0 83·5	1 79	825 மு. பெருமாள்.
	2	-பா	ர	பு	...	4-5	8	2 15	0 02·0	0 06	45 மு. அன்னபூரணி.
	3	-பா	ர	பு	...	4-5	8	2 15	0 06·0	0 13	771 மு. அன்னபூரணி.

* விவரப்பட்டியலைப் பார்க்கவும்.

Village Administrative Office
34. Vellagoundanpalayam
Dharmapuri Taluk



our services doesn't just end there

Buying & Selling Services

Property Buying Assistance, Property Selling Support, Market Price Analysis, Owner Outreach and Negotiation.

Legal & Documentation Services

Certified EC, Patta, legal opinions, property verification, due diligence, litigation solutions, and legal heir certificates.

Property Development & Approvals

Building plan approvals, construction, layout and sub-division approvals, zone conversion, and occupancy certification.

NRI & Investment Services

Escrow Services, Rentals, Litigation Solutions, Property Valuation and Property Management

Compliance & Special Services

Demolition, Vaasthu checks, regularization of unauthorized buildings, and office space solutions.



empowering your real estate decisions with smart tools

Property Valuation & Cost Estimation

Guideline Value, Apartment Composite Value, Stamp Duty & Registration Fees Calculator, Building Value Calculator, Capital Gains Calculator, Area Unit Converter, Length Unit Converter

Ownership, Compliance & Legal Verification

Encumbrance Certificate (EC) Search, Find Your SRO, Temple Property Check, WAQF Property Check, View Patta/Chitta, View FMB, Patta Analyzer, EC Analyzer

Zoning & Land Use Analysis

Land Use Zone Finder, CRZ Zone Check, Aquifer Zone Check, CBA Check, EWS Check, Road Width Check, Proposed Road Widening Check, FSI Calculator

Property Documentation & Workflow Tools

Forms & Templates, Document Generator, Document Translation, Dictionary

Vastu & Property Management Tools

Home Vastu Shastra, Plot Vastu Shastra, Property Management

Verified RealEstate™

We're honored to be part of your real estate journey

3/350/2 Mettukuppam,
OMR Thoraipakkam,
Chennai, India

hello@verified.realestate
+91 9996 12 9996
www.verified.realestate