Verified RealEstate™

RE REGULATORY RECORD

RERA Document

The document as the regulator published it, reproduced in full behind this page.

Published for reference. The authority's own register is the operative record.

Verified RealEstate™
3/350/2 Mettukuppam,
OMR Thoraipakkam,
Chennai 600 097, India

hello@verified.realestate
+91 9996 12 9996
verified.realestate

TIRUVALLUR MUNICIPALITY

TOWN SURVEY FIELD REGISTER EXTRACT

மாவட்டம் - திருவள்ளூர்.
வட்டம் - திருவள்ளூர்.
நகராட்சி - திருவள்ளூர்.

திருவள்ளூர் டவுன் சர்வே பீல்டு ரிஜிஸ்டர் நகல்

RPT.NO: 1432/1432 DATE: 16/6/2023

வார்டு எண் : B
பிளாக் எண் : 17
நகர அளவு எண் : 10/3

Survey Manual Chap – XII Rule 84 & 187

Survey 51

Name of the Locality of Street ஸ்தலம் அல்லது தெருவின் பெயர்	Number நம்பர்		Old Survey Number பழைய சர்வே நம்பரும் லெட்டரும்	Municipal Door No முனிசிபல் டோர் நெம்பர்	Government Mitra Zamindar Inam சர்க்கார், மிட்டா, ஜமின்தார், இனாம்	Dry,Wet, Un assessed Promboke புஞ்சை, நஞ்சை, தீர்வையிடாதது புறம்போக்குமனை	Extend by Town Survey விஸ்தீரணம் டவுன்சர்வே	Assessment		NUMBER OF PATTA OR INAM TITLE DEED AND NAME OF THE REGISTER HOLDER பட்டா அல்லது இனாம் டைட்டில் மட்டும் நம்பரும் ரிஜிஸ்டரில் தாக்கலானவர் பெயரும்		How the holding Utilised நிலம் எவ்விதம் உபயோகிக்கப்படுகிறது	Present Pattatharar தற்போதைய பட்டாதாரர் & Remarks ஷரா
	Survey Field சர்வே பீல்டு	Sub-Division சப் டிவிஷன்					Squartre feet / square Meters சதுர அடி சதுர மீட்டர்	Municipal முனிசிபல்	Government சர்க்கார்	Municipal Register முனிசிபல் ரிஜிஸ்டர்	As per old Adangal பழைய அடங்கல்படி		
1	2	3	4	5	6	7	8	9	10	11	12	13	14
	10	3	593/3	-	சி	மனை	00800	-	-	-	இனாம நத்தம்		M/S. ALLIANCE INN INDIA PVT LTD


V. [signature] 16/6/2023.
நகர சார் ஆய்வாளர்
திருவள்ளூர்.

[signature]
மண்டல துணை வட்டாட்சியர்
திருவள்ளூர்.

நகர அளவை வரைப்படம்

மாவட்டம் : திருவள்ளூர்
வட்டம் : திருவள்ளூர்
நகராட்சி : திருவள்ளூர்

வார்டு எண் : B
பிளாக் எண் : 17
நகர அளவு எண் : 10/3

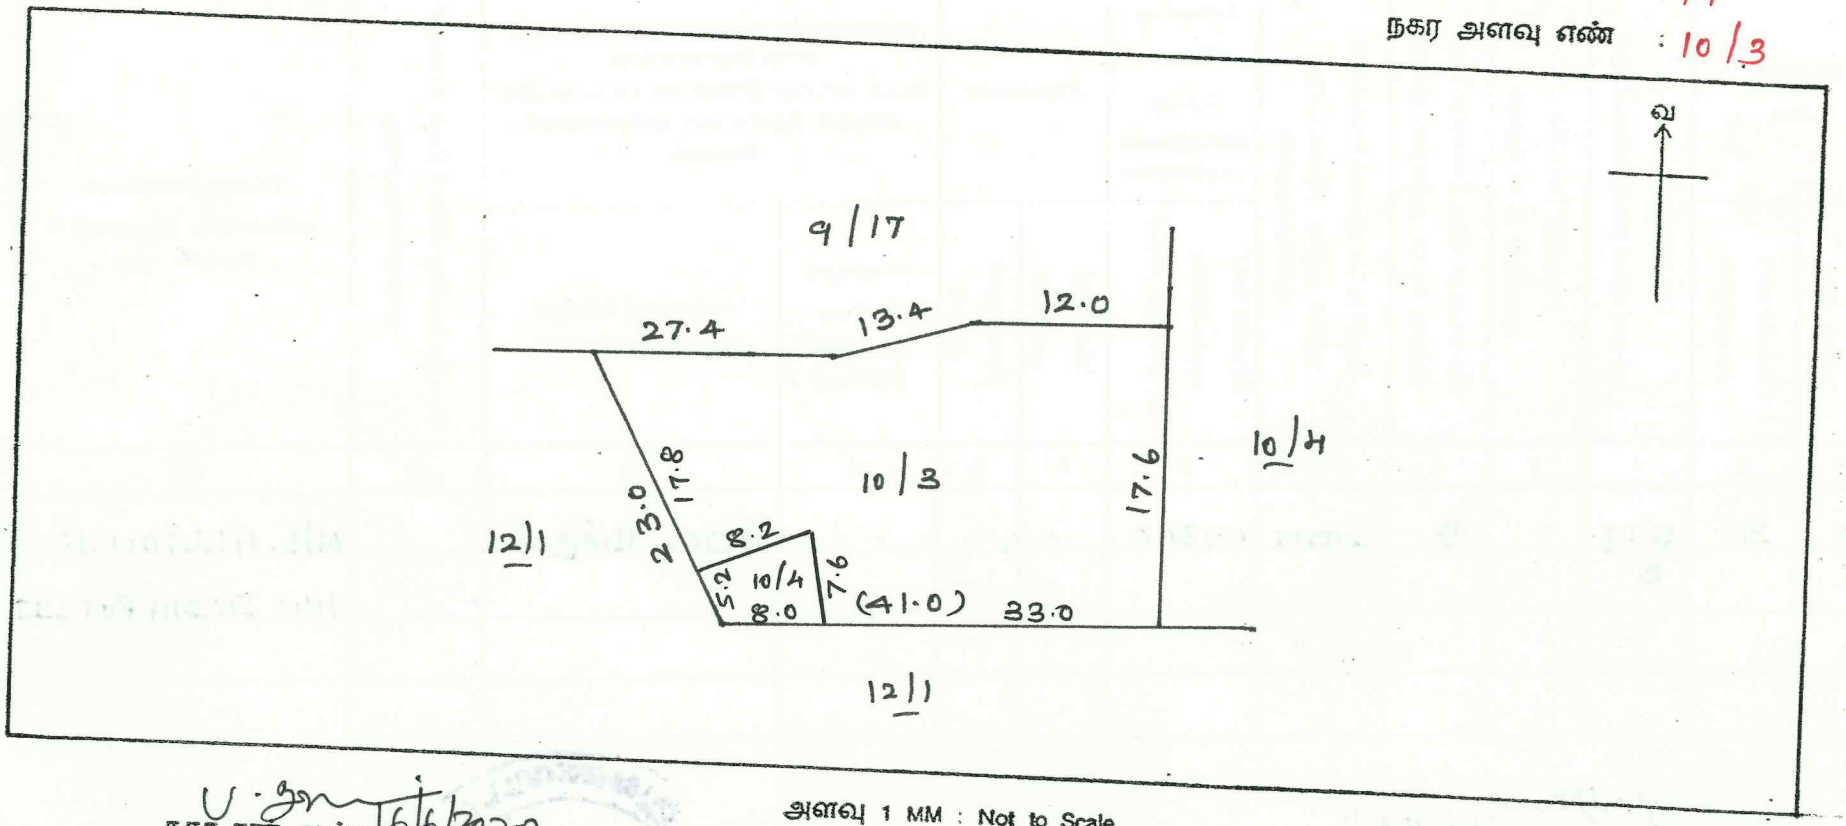

அளவு 1 MM : Not to Scale

நகர சார் ஆய்வாளர்
திருவள்ளூர் நகராட்சி
திருவள்ளூர்.

TIRUVALLUR MUNICIPALITY

TOWN SURVEY FIELD REGISTER EXTTRACT

திருவள்ளூர் டவுன் சர்வே பீல்டு ரிஜிஸ்டர் நகல்

மாவட்டம் : திருவள்ளூர்
வட்டம் : திருவள்ளூர்
நகராட்சி : திருவள்ளூர்

வார்டு எண் : B
பிளாக் எண் : 17
நகர அளவு எண் : 4/3

Survey Manual Chap - XII Rule 84 & 187

R.P.T.NO:-21679/2014 நாள்:-02.02.2015

Survey 51

Name of the Locality of Street ஸ்தலம் அல்லது தெருவின் பெயர்	Number நம்பர்		Old Survey Number பழைய சர்வே நம்பரும் லெட்டரும்	Municipal Door No. முனிசிபல் டோர் நெம்பர்	Government Mitra Zamndari Inam சர்க்கார், மிட்டா ஜமின்தார், இனாம்	Dry, Wet, Un assessed Promboke புஞ்சை நஞ்சை, தீர்வைபோடாதது புறம்போக்கு மனை	Extend By Town Survey விஸ்தீரணம் டவுன் சர்வே	Assessment		NUMBER OF PATTA OR INAM TITLE DEED AND NAME OF THE REGISTER HOLDER பட்டா அல்லது இனாம் கைட்டில் டீட்டு நம்பரும் ரிஜிஸ்டரில் தாக்கலானவர் பெயரும்		How the holding is Utilised நிலம் எவ்விதம் உபயோகிக்கப்படுகிறது	Present Pattatharar தற்போதைய பட்டாதாரர் & Remarks ஷரா
	Survey Field சர்வே பீல்டு	Sub-Division சப்-டிவிஷன்					Squatre feet / Square Metere சதுர அடி சதுர மீட்டர்	Municipal முனிசிபல்	Government சர்க்கார்	Municipal Register முனிசிபல் ரிஜிஸ்டர்	As per Old Adangal பழைய அடங்கல் படி		
1	2	3	4	5	6	7	8	9	10	11	12	13	14
புங்கத்தூர்	4	3	586/3	-	ர	நஞ்சை மனை	03500	-	-	-	128.அ.சனாதினதனி	மனை	பரீசாய்பாண்டீர்பிரைவேட் பங்குதாரர் M. தியாகராஜன் I

நகர் சார் ஆய்வாளர்
திருவள்ளூர்

10.1.2015


தனி வருவாட்சியர்,
நகர நிலவரித்திட்டம்,
திருவள்ளூர்.

10.1.2015

நகர அளவை வரைபடம்

மாவட்டம் : திருவள்ளூர்
வட்டம் : திருவள்ளூர்
நகராட்சி : திருவள்ளூர்

வார்டு எண் : B
பிளாக் எண் : 17
நகர அளவு எண் : 4/3

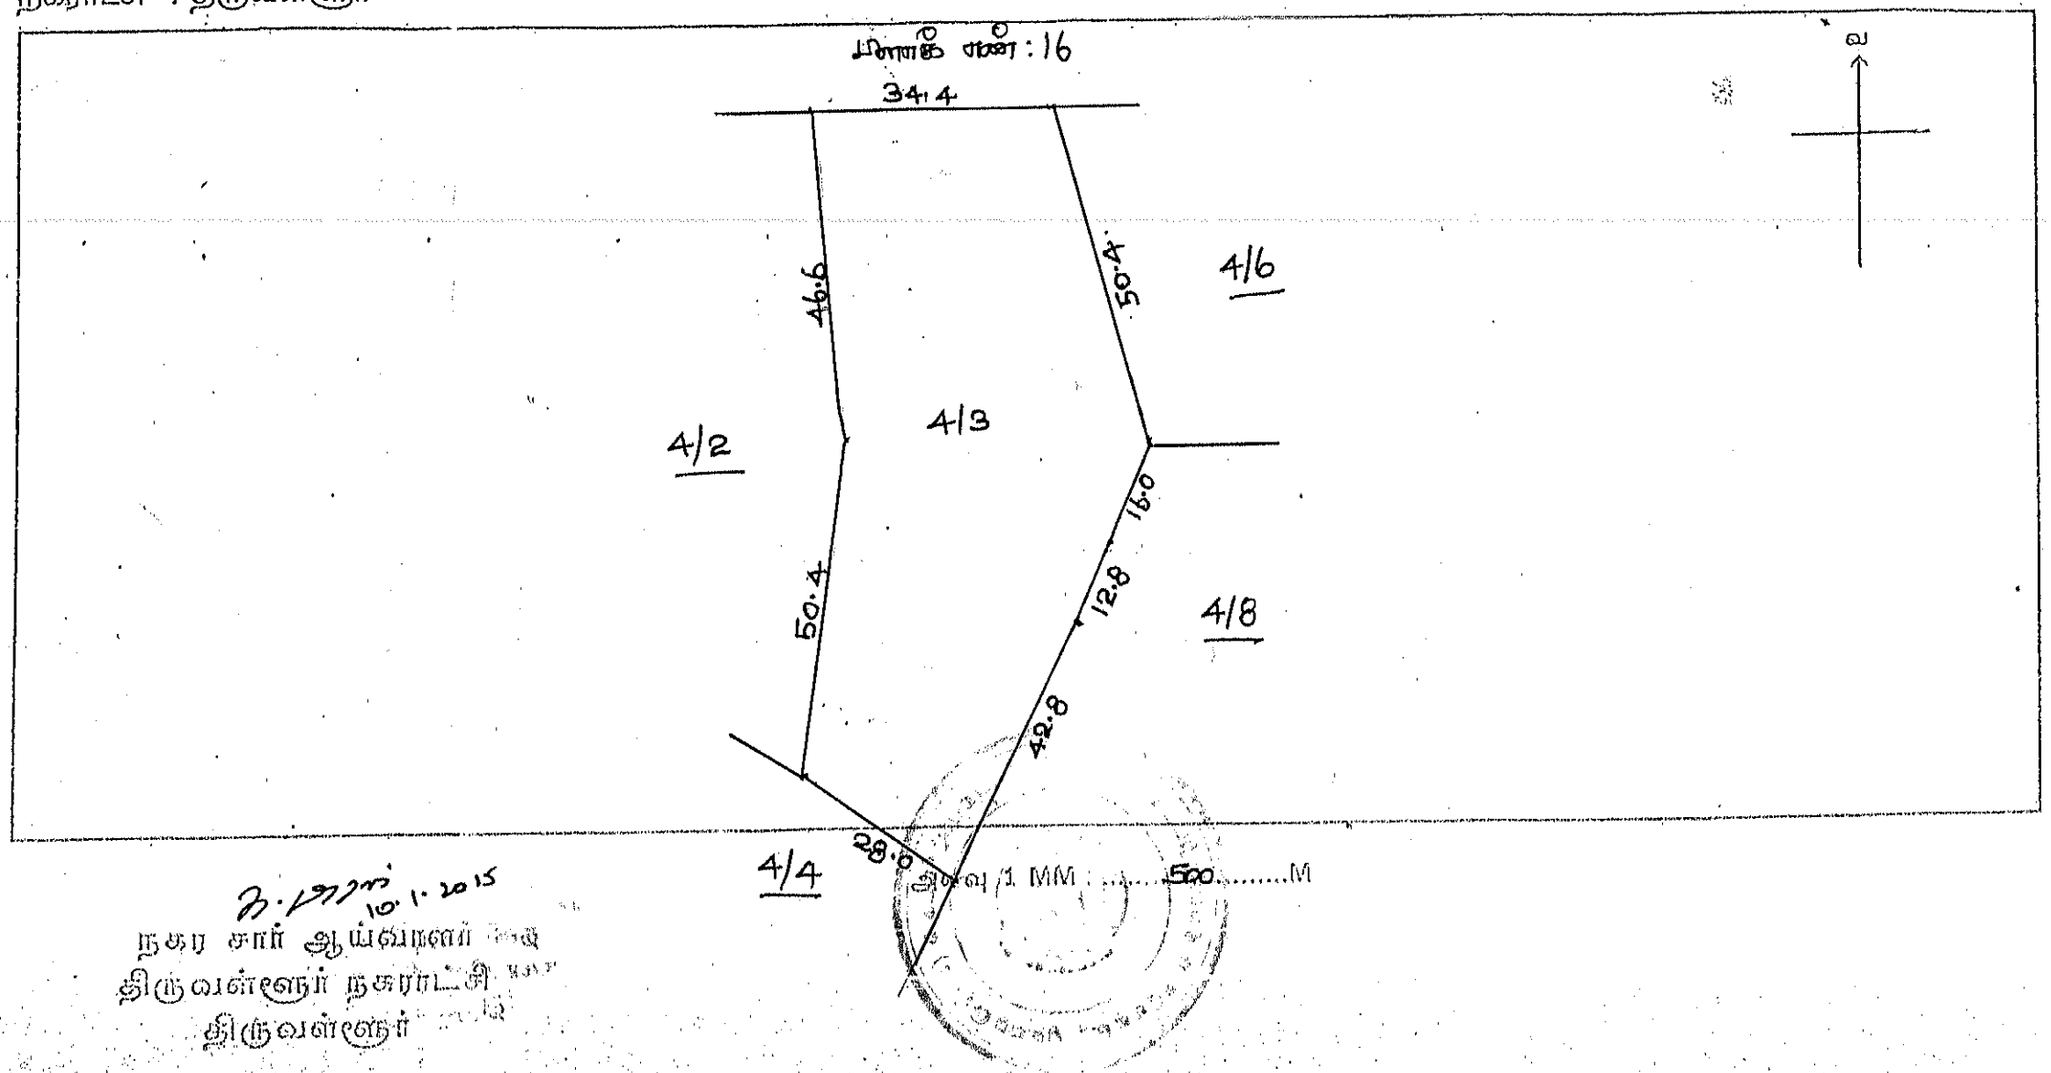

10.1.2015
நகர சார் ஆய்வாளர்
திருவள்ளூர் நகராட்சி
திருவள்ளூர்

TIRUVALLUR MUNICIPALITY

TOWN SURVEY FILED REGISTER EXTTRACT

திருவள்ளூர் டவுன் சர்வே பீல்டு ரிஜிஸ்டர் நகல்

மாவட்டம் : திருவள்ளூர்
வட்டம் : திருவள்ளூர்
நகராட்சி : திருவள்ளூர்

வார்டு எண் : B
பிளாக் எண் : 17
நகர அளவு எண் : 4/8, 6/3

Survey Manual Chap - XII Rule 84 & 187

Survey 51

R.P.P.No. 7068/2008

Name of the Locality of Street ஸ்தலம் அல்லது தெருவின் பெயர்	Number நம்பர்		Old Survey Number பழைய சர்வே நம்பரும் லெட்டரும்.	Municipal Door No. முனிசிபல் டோர் நெம்பர்	Government Mitra Zamndari Inam சர்க்கார், மிட்டா ஜமின்தார், இனாம்	Dry, Wet, Un assessed Promboke புஞ்சை நஞ்சை, தீர்வைபடாதது புறம்போக்கு மனை	Extend By Town Survey விஸ்தீரணம் டவுன் சர்வே	Assessment		NUMBER OF PATTA OR INAM TITLE DEED AND NAME OF THE REGISTER HOLDER பட்டா அல்லது இனாம் டைட்டில் டீட்டு நம்பரும் ரிஜிஸ்டர்ரில் தாக்கலானவர் பெயரும்		How the holding is Utilised நிலம் எவ்விதம் உபயோகிக்கப்படுகிறது	Present Pattatharar தற்போதைய பட்டாதாரர் & Remarks ஷரா
	Survey Field சர்வே பீல்டு	Sub-Division சப்-டிவிஷன்					Squatre feet / Square Metere சதுர அடி சதுர மீட்டர்	Municipal முனிசிபல்	Government சர்க்கார்	Municipal Register முனிசிபல் ரிஜிஸ்டர்	As per Old Adangal பழைய அடங்கல் படி		
1	2	3	4	5	6	7	8	9	10	11	12	13	14
	H	8	586	—	1	தோ	05900	—	—	—	626. ஏஜயம	தோ	M/S SRI SAI ENTER PRISES
	6	3	6/587 2	—	1	தோ	03100	—	—	—	533. ஏஜைக்கள் ஆ	22	

நகர சார் ஆய்வாளர்
திருவள்ளூர்

5/6/08


தலைமையிடத்து துணை வட்டாட்சியர்
திருவள்ளூர்.

16/6/08

நகர அளவை வரைபடம்

மாவட்டம் : திருவள்ளூர்
வட்டம் : திருவள்ளூர்
நகராட்சி : திருவள்ளூர்

வார்டு எண் : B
பிளாக் எண் : 17
நகர அளவு எண் : 4/8, 6/3

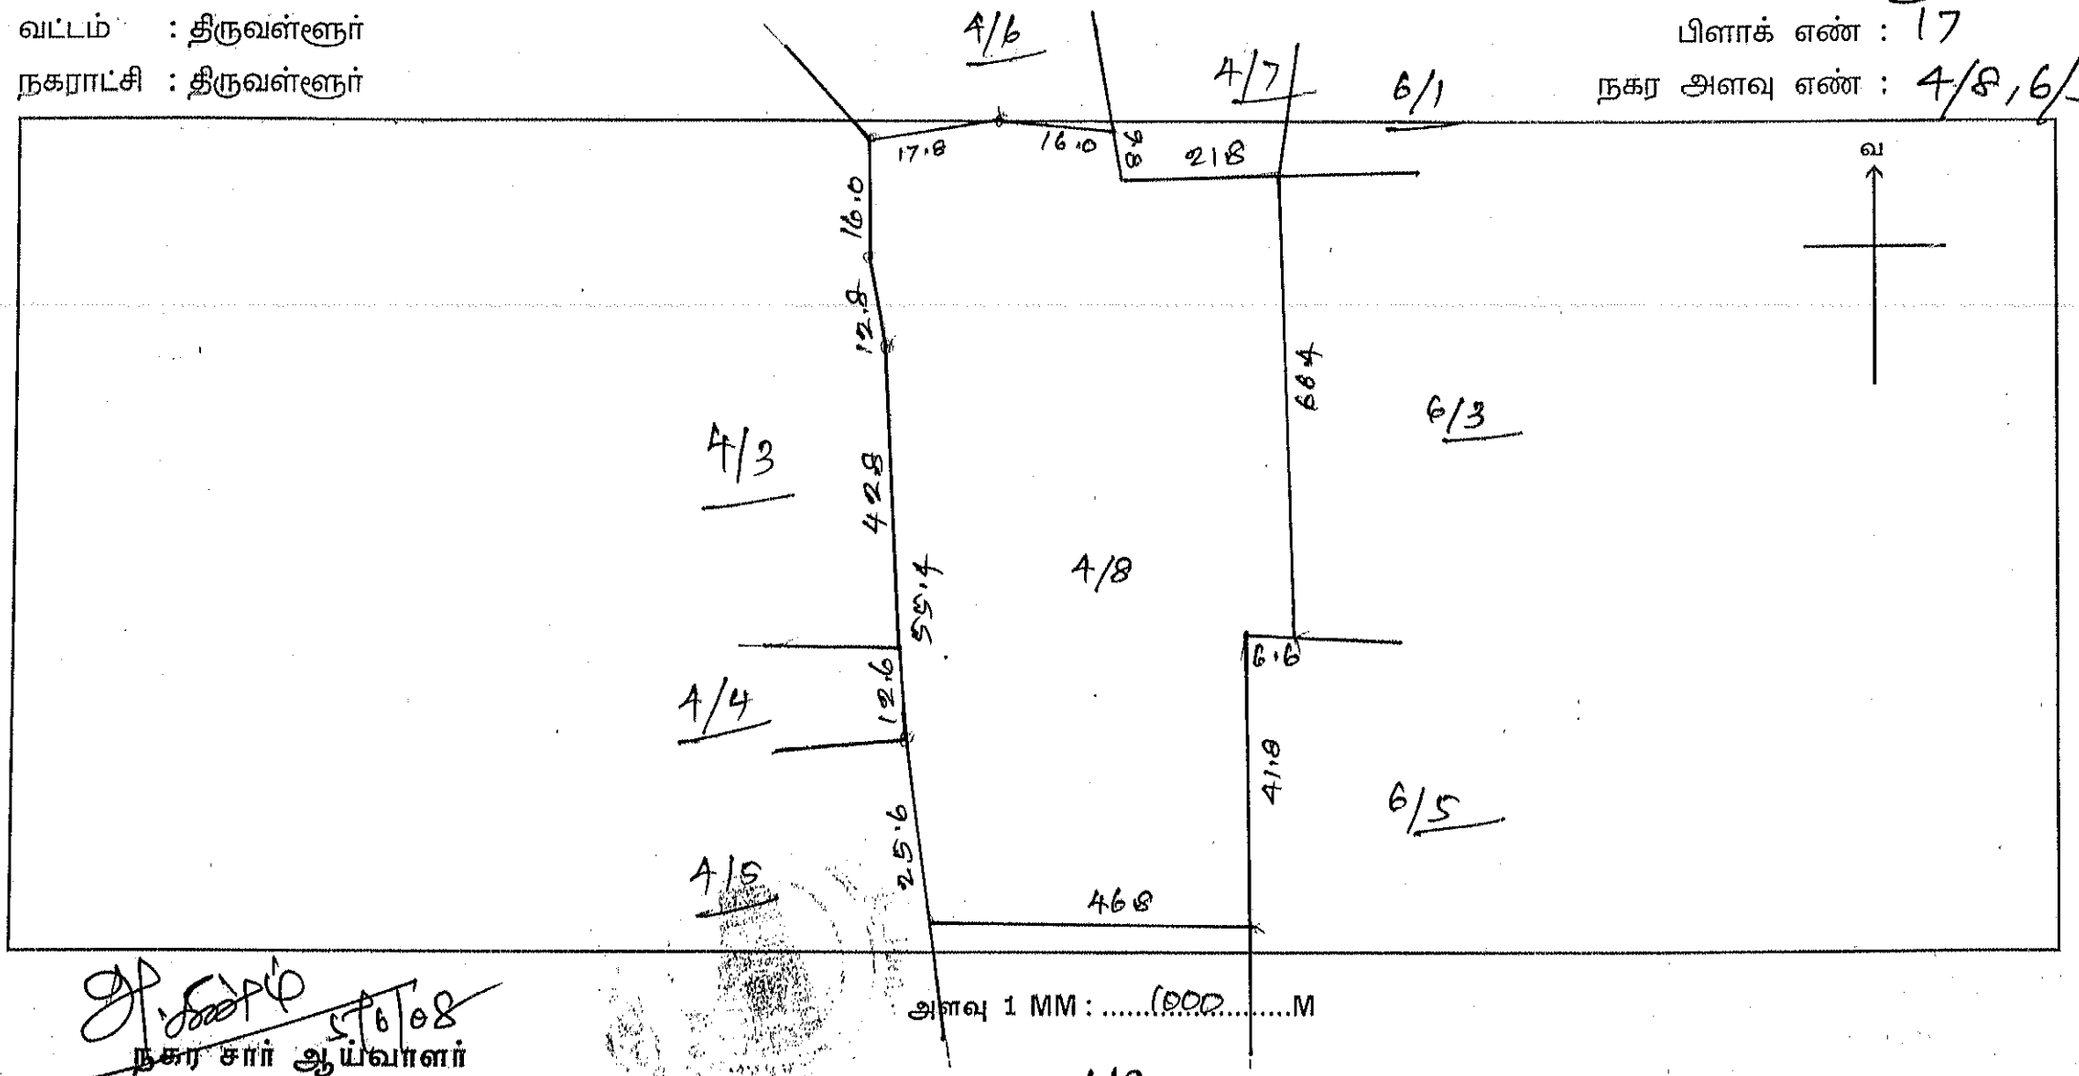

அளவு 1 MM : .....1000.....M

17/6/08

நகர சார் ஆய்வாளர்
திருவள்ளூர் நகராட்சி
திருவள்ளூர்

TIRUVALLUR MUNICIPALITY
TOWN SURVEY FILED REGISTER EXTTRACT
திருவள்ளூர் டவுன் சர்வே பீல்டு ரிஜிஸ்டர் நகல்

மாவட்டம் : திருவள்ளூர்
வட்டம் : திருவள்ளூர்
நகராட்சி : திருவள்ளூர்

வார்டு எண் : B
பிளாக் எண் : 17
நகர அளவு எண் : 4/9, 11/4
Survey 51

Survey Manual Chap - XII Rule 84 & 187

R.P.P.No. 7068/2008

Name of the Locality of Street ஸ்தலம் அல்லது தெருவின் பெயர்	Number நம்பர்		Old Survey Number பழைய சர்வே நம்பரும் லெட்டரும்.	Municipal Door No. முனிசிபல் டோர் நெம்பர்	Government Mitra Zamndari Inam சர்க்கார், மிட்டா ஜமின்தார், இனாம்	Dry, Wet, Un assessed Promboke புஞ்சை நஞ்சை, தீர்வைபடாதது புறம்போக்கு மனை	Extend By Town Survey விஸ்தீரணம் டவுன் சர்வே	Assessment		NUMBER OF PATTA OR INAM TITLE DEED AND NAME OF THE REGISTER HOLDER பட்டா அல்லது இனாம் டைட்டில் டீட்டு நம்பரும் ரிஜிஸ்டர்ரில் தாக்கலானவர் பெயரும்		How the holding is Utilised நிலம் எவ்விதம் உபயோகிக்கப்படுகிறது	Present Pattatharar தற்போதைய பட்டாதாரர் & Remarks ஷரா
	Survey Field சர்வே பீல்டு	Sub-Division சப்-டிவிஷன்					Square feet / Square Metere சதுர அடி சதுர மீட்டர்	Municipal முனிசிபல்	Government சர்க்கார்	Municipal Register முனிசிபல் ரிஜிஸ்டர்	As per Old Adangal பழைய அடங்கல் படி		
1	2	3	4	5	6	7	8	9	10	11	12	13	14
	4	9	586	-	1	நஞ்சை	01050	-	-	-	426 சர்வே எண்ணில்	வேளாண்	M/S. SRI SAI ENTER
	11	4	9 591 3A, 3B	-	1	நஞ்சை	03300	-	-	-	586 சர்வே எண்ணில்	வேளாண்	PRISES.


நகர சார் ஆய்வாளர்
திருவள்ளூர்

10604
தலைமையிடத்து துணை வட்டாட்சியர்
திருவள்ளூர்.

நகர அளவை வரைபடம்

மாவட்டம் : திருவள்ளூர்
வட்டம் : திருவள்ளூர்
நகராட்சி : திருவள்ளூர்

வார்டு எண் : B
பிளாக் எண் : 17
நகர அளவு எண் : 4/9, 11/4

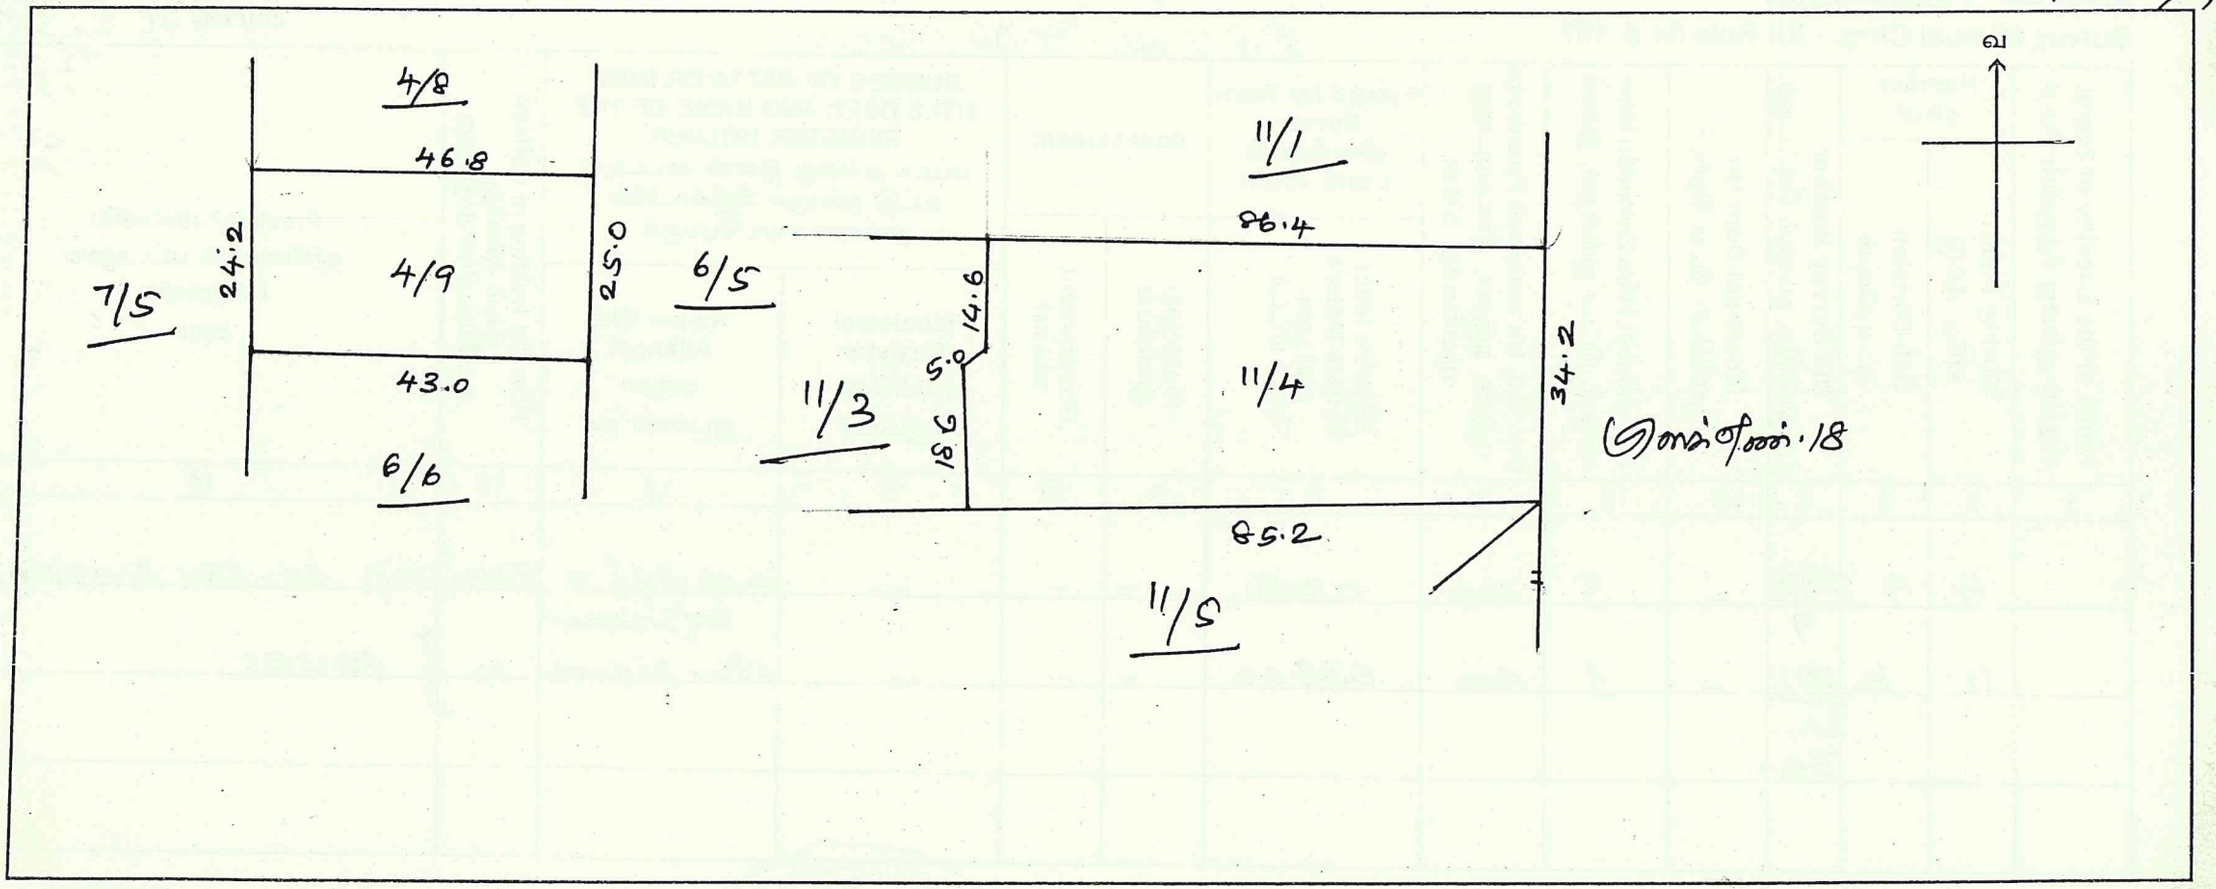

அளவு 1 MM : .....1000.....M

நகர சார் ஆய்வாளர்
திருவள்ளூர் நகராட்சி
திருவள்ளூர்

TIRUVALLUR MUNICIPALITY

TOWN SURVEY FILED REGISTER EXTTRACT

திருவள்ளூர் டவுன் சர்வே பீல்டு ரிஜிஸ்டர் நகல்

மாவட்டம் : திருவள்ளூர்
வட்டம் : திருவள்ளூர்
நகராட்சி : திருவள்ளூர்

வார்டு எண் : 8
பிளாக் எண் : 17
நகர அளவு எண் : 6/5

Survey Manual Chap - XII Rule 84 & 187

RPP / 11518/08

Survey 51

Name of the Locality of Street ஸ்தலம் அல்லது தெருவின் பெயர்	Number நம்பர்		Old Survey Number பழைய சர்வே நம்பரும் லெட்டரும்.	Municipal Door No. முனிசிபல் டோர் நெம்பர்	Government Mitra Zamndari Inam சர்க்கார், மிட்டா ஜமின்தார், இனாம்	Dry, Wet, Un assessed Promboke புஞ்சை நஞ்சை, தீர்வைபடாதது புறம்போக்கு மனை	Extend By Town Survey விஸ்தீரணம் டவுன் சர்வே	Assessment		NUMBER OF PATTA OR INAM TITLE DEED AND NAME OF THE REGISTER HOLDER பட்டா அல்லது இனாம் டைட்டில் டீட்டு நம்பரும் ரிஜிஸ்டர்ரில் தாக்கலானவர் பெயரும்		How the holding is Utilised நிலம் எவ்விதம் உபயோகிக்கப்படுகிறது	Present Pattatharar தற்போதைய பட்டாதாரர் & Remarks ஷரா
	Survey Field சர்வே பீல்டு	Sub-Division சப்-டிவிஷன்					Squatre feet / Square Metere சதுர அடி சதுர மீட்டர்	Municipal முனிசிபல்	Government சர்க்கார்	Municipal Register முனிசிபல் ரிஜிஸ்டர்	As per Old Adangal பழைய அடங்கல் படி		
1	2	3	4	5	6	7	8	9	10	11	12	13	14
	6	5	587		0	ந	06600				537 மொஹ்னுரலீக்		
			3A								முதலியார்	நிலம்	மீ சிராய் எண்டர்பிரைசில்
											சிவசாமி அம்மாள்		


நகர சார் ஆய்வாளர்
திருவள்ளூர்

மண்டல துணை வட்டாட்சியர்
திருவள்ளூர்.

நகர அளவை வரைப்படம்

மாவட்டம் : திருவள்ளூர்
வட்டம் : திருவள்ளூர்
நகராட்சி : திருவள்ளூர்

வார்டு எண் : 13
பிளாக் எண் : 17
நகர அளவு எண் : 6/5

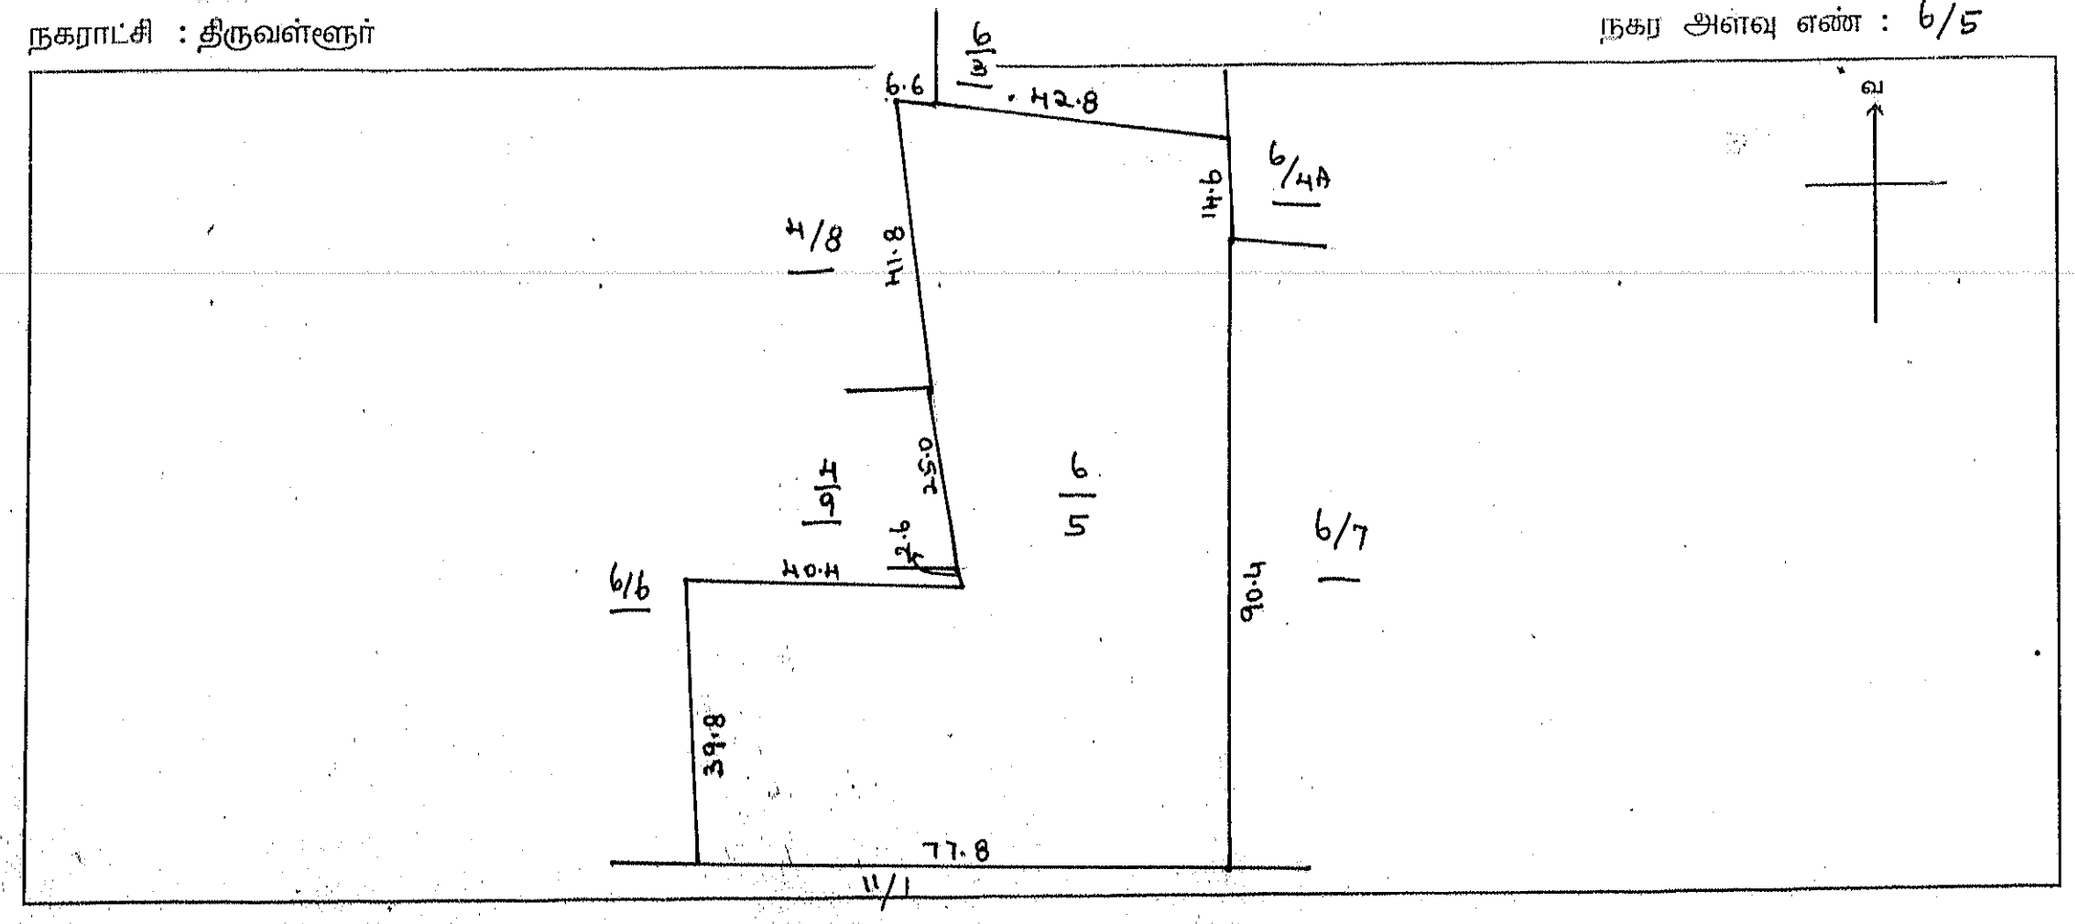

அளவு 1 MM : .....1000.....M

நகர சார் ஆய்வாளர்
திருவள்ளூர் நகராட்சி
திருவள்ளூர்

TIRUVALLUR MUNICIPALITY

TOWN SURVEY FILED REGISTER EXTTRACT

திருவள்ளூர் டவுன் சர்வே பீல்டு ரிஜிஸ்டர் நகல்

மாவட்டம் : திருவள்ளூர்
வட்டம் : திருவள்ளூர்
நகராட்சி : திருவள்ளூர்
Survey Manual Chap - XII Rule 84 & 187

வார்டு எண் : B
பிளாக் எண் : 17
நகர அளவு எண் : 6/7, 7/6, 10/4
Survey 51 9/8

R.P.T.NO - 7068/2008

Name of the Locality of Street ஸ்தலம் அல்லது தெருவின் பெயர்	Number நம்பர்		Old Survey Number பழைய சர்வே நம்பரும் லெட்டரும்.	Municipal Door No. முனிசிபல் டோர் நெம்பர்	Government Mitra Zamndari Inam சர்க்கார், மிட்டா ஜமின்தார், இனாம்	Dry, Wet, Un assessed Promboke புஞ்சை நஞ்சை, தீர்வையடாதது புறம்போக்கு மனை	Extend By Town Survey விஸ்தீரணம் டவுன் சர்வே	Assessment		NUMBER OF PATTA OR INAM TITLE DEED AND NAME OF THE REGISTER HOLDER பட்டா அல்லது இனாம் டைட்டில் டீட்டு நம்பரும் ரிஜிஸ்டரில் தாக்கலானவர் பெயரும்		How the holding is Utilised நிலம் எவ்விதம் உபயோகிக்கப்படுகிறது	Present Pattatharar தற்போதைய பட்டாதாரர் & Remarks ஷரா
	Survey Field சர்வே பீல்டு	Sub-Division சப்-டிவிஷன்					Squatre feet / Square Metere சதுர அடி சதுர மீட்டர்	Municipal முனிசிபல்	Government சர்க்கார்	Municipal Register முனிசிபல் ரிஜிஸ்டர்	As per Old Adangal பழைய அடங்கல் படி		
1	2	3	4	5	6	7	8	9	10	11	12	13	14
	6	7	587	—	1	கூ	04400	—	—	—	533. புஞ்சை	கோவி	
	7	6	3B 592	—	1	கூ	02100	—	—	—	588. புஞ்சை	"	M/S SRI SAI ENTERPRISES
	9	8	2 573	—	1	கூ	02450	—	—	—	388. நி.கெடுக்கு	"	
	10	4	3B 593		1	கூ	01900	—	—	—	643. புஞ்சை	"	
			2B										


நகர சார் ஆய்வாளர்
திருவள்ளூர்

தலைமையிடத்து துணை வட்டாட்சியர்
திருவள்ளூர்.

நகர அளவை வரைபடம்

மாவட்டம் : திருவள்ளூர்
வட்டம் : திருவள்ளூர்
நகராட்சி : திருவள்ளூர்

வார்டு எண் : B
பிளாக் எண் : 17
நகர அளவு எண் : 6/7, 7/6, 10/4, 9/8

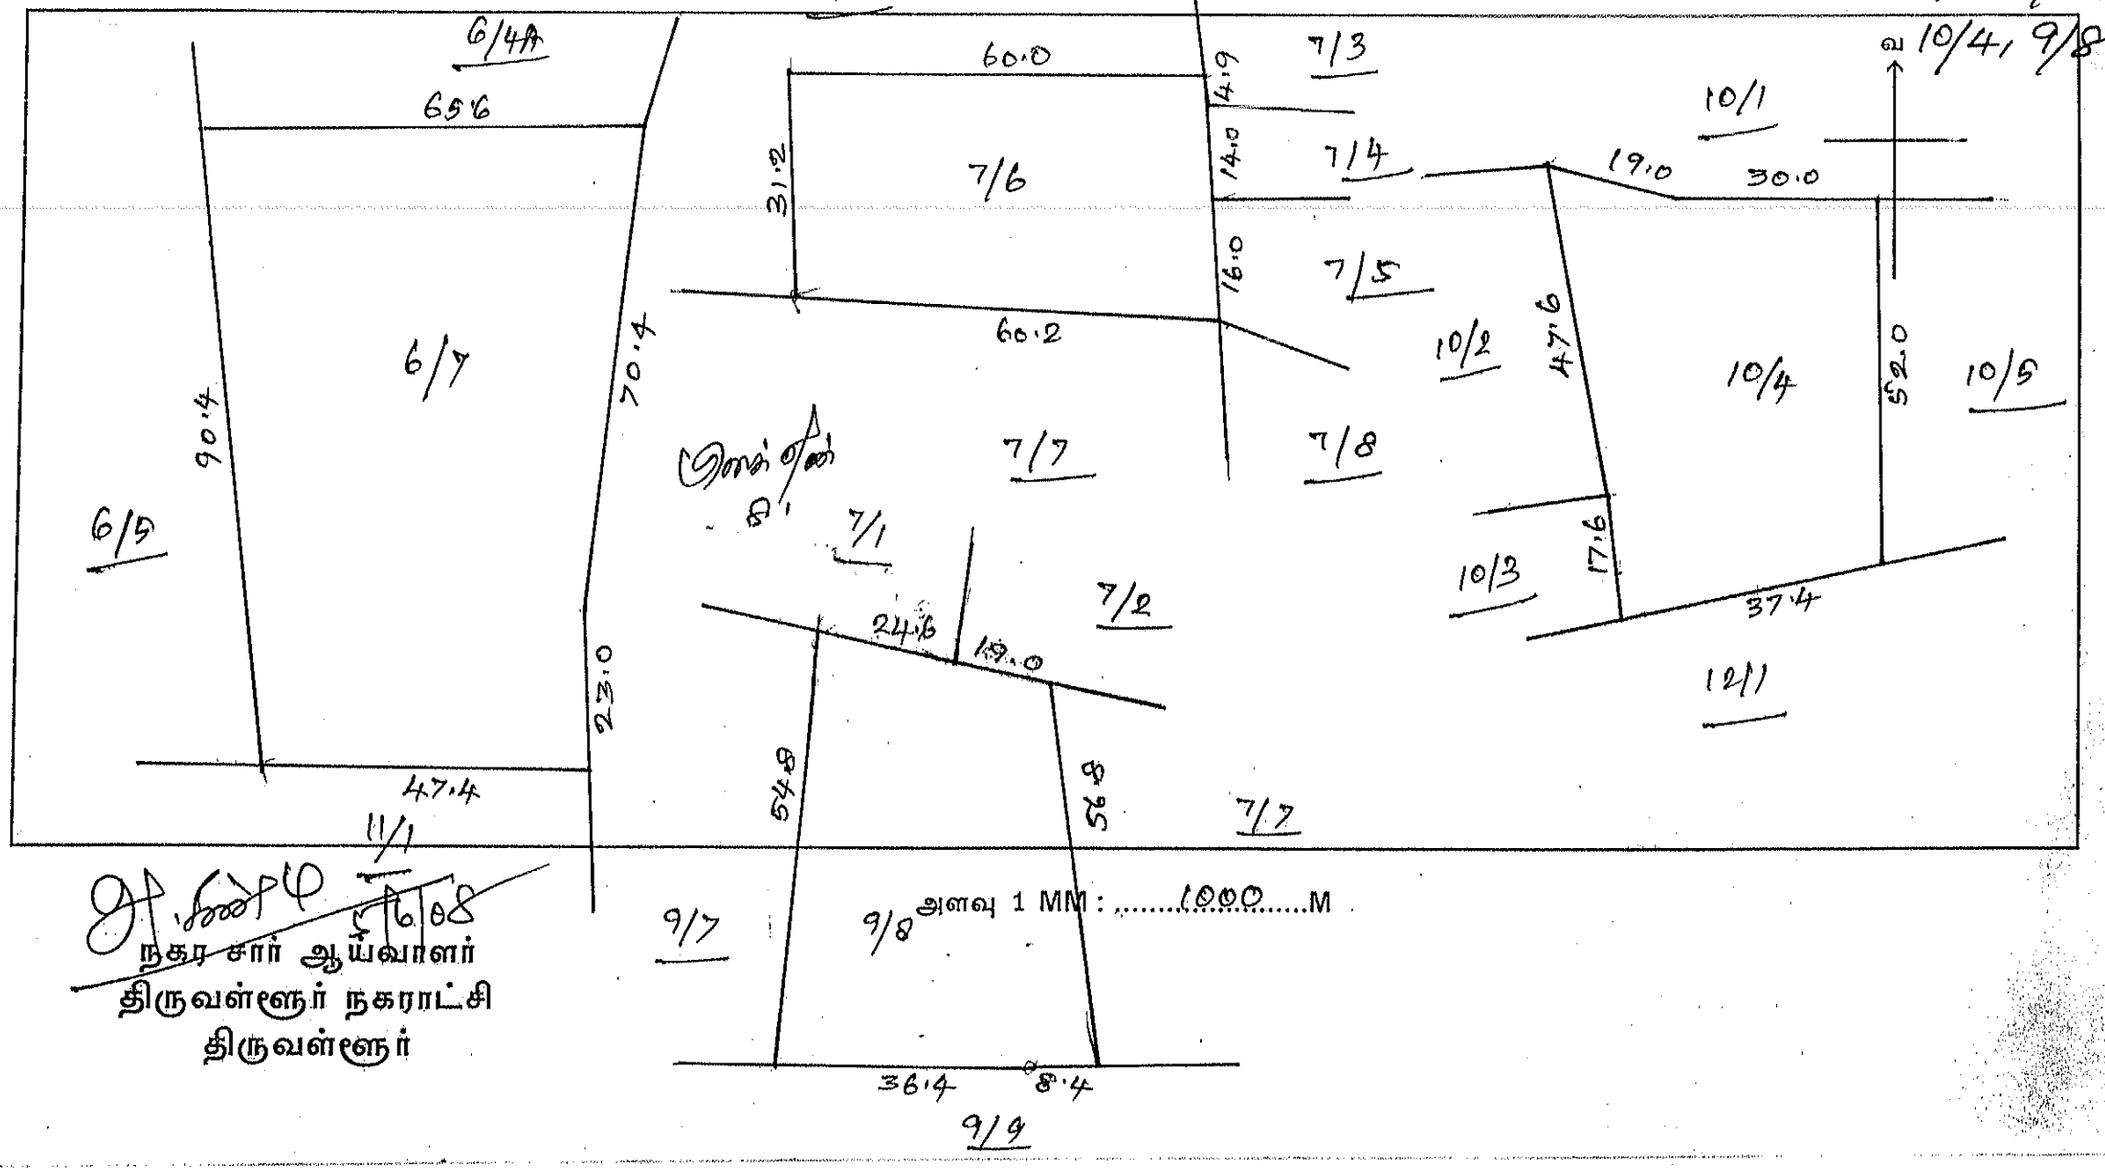

அளவு 1 MM : .....1000.....M

நகர சார் ஆய்வாளர்
திருவள்ளூர் நகராட்சி
திருவள்ளூர்

824

TIRUVALLUR MUNICIPALITY
TOWN SURVEY FIELD REGISTER EXTRACT
திருவள்ளூர் டவுன் சர்வே பீல்டு ரிஜிஸ்டர் நகல்

மாவட்டம் : திருவள்ளூர்
வட்டம் : திருவள்ளூர்
நகராட்சி : திருவள்ளூர்

பார்சல் எண் : B
பிளாக் எண் : 17
நகர அளவு எண் : 61
Survey 51

Survey Manual Chap - XII Rule 84 & 187

TK8A/3498/1423 நாள் :- 14 . 3 . 14

Name of the Locality of Street ஸ்தலம் அல்லது தெருவின் பெயர்	Number நம்பர்		Old Survey Number பழைய சர்வே நம்பரும் லெட்டரும்	Municipal Door No. முனிசிபல் டோர் நெம்பர்	Government Mitra Zamndari Inam சர்க்கார், மிட்டா ஜமீன்தார், இனாம்	Dry, Wet, Un assessed Promboke புஞ்சை, நஞ்சை, தீர்வையிடாதது புறம்போக்கு மனை	Extend By Town Survey விஸ்தீரணம் டவுன் சர்வே	Assessment		NUMBER OF PATTA OR INAM TITLE DEED AND NAME OF THE REGISTER HOLDER பட்டா அல்லது இனாம் டைட்டில் டீட்டு நம்பரும் ரிஜிஸ்டரில் தகக்காரன் பெயரும்		How the holding is Utilised நிலம் எவ்விதம் உபயோகிக்கப்படுகிறது	Present Pattatharar தற்போதைய பட்டாதாரர் & Remarks ஷரா
	Survey Field சர்வே பீல்டு	Sub-Division சப்-டிவிஷன்					Squatre feet / Square Metere சதுர அடி சதுர மீட்டர்	Municipal முனிசிபல்	Government சர்க்கார்	Municipal Register முனிசிபல் ரிஜிஸ்டர்	As per Old Adangal பழைய அடங்கல் படி		
1	2	3	4.	5	6	7	8	9	10	11	12	13	14
	6	4A2	587 1C	-	ர	நஞ்சை மனை	04250	-	-	-	47.சங்கர- -சுப்பிரமணி	நிலம்	பட்டாப் பண்டர் பினைஞர்


நகர் சார் ஆய்வாளர்
திருவள்ளூர்

தனி வட்டாட்சியர்,
நகர நிலவரித்திட்டம்,
திருவள்ளூர்.

நகர அளவை வரைபடம்

மாவட்டம் : திருவள்ளூர்
வட்டம் : திருவள்ளூர்
நகராட்சி : திருவள்ளூர்

வார்டு எண் : B
பிளாக் எண் : 17
நகர அளவு எண் : 6/4A2

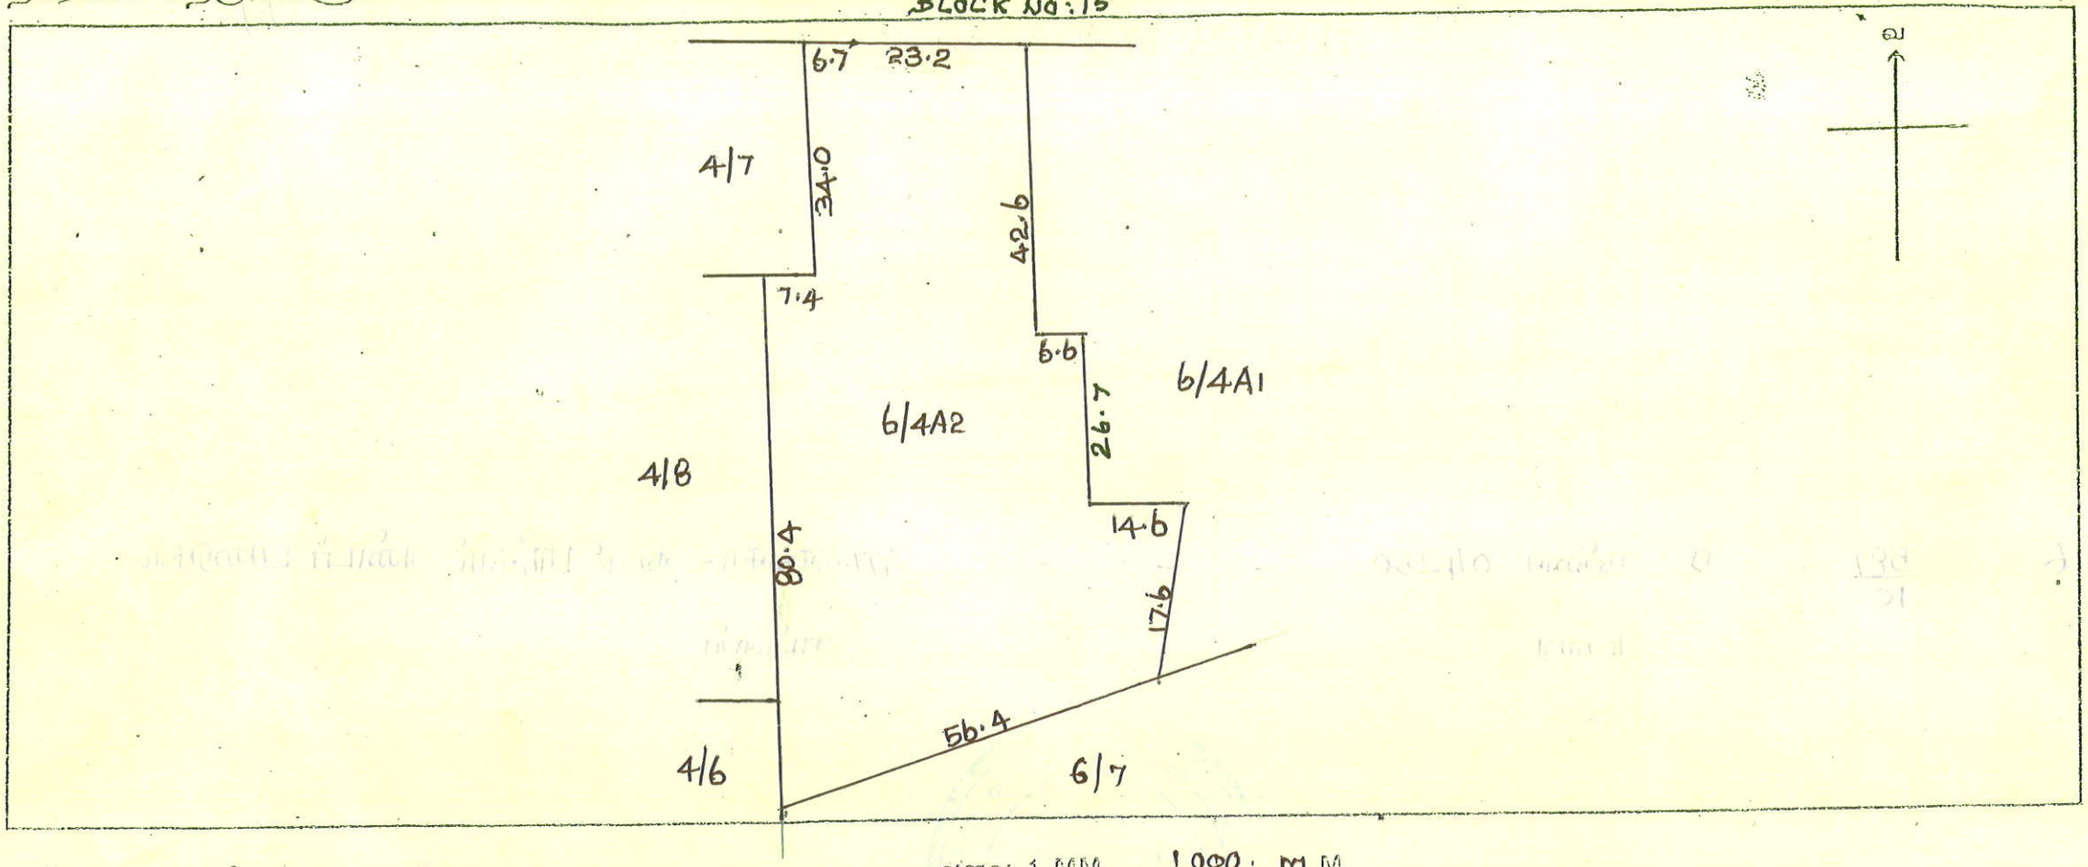

அளவு 1 MM ..... 1000 ..... M.M

14.3.14

நகர சார் ஆய்வாளர்
திருவள்ளூர் நகராட்சி
திருவள்ளூர்

TIRUVALLUR MUNICIPALITY

TOWN SURVEY FILED REGISTER EXTTRACT

திருவள்ளூர் டவுன் சர்வே பீல்டு ரிஜிஸ்டர் நகல்

மாவட்டம் : திருவள்ளூர்
வட்டம் : திருவள்ளூர்
நகராட்சி : திருவள்ளூர்

வார்டு எண் : 13
பிளாக் எண் : 17
நகர அளவு எண் : 7/3
Survey 51 7/4

Survey Manual Chap - XII Rule 84 & 187 நிலையில் முன அனுமதி ந.க. 6049/09 அ1. நாள் 9.4.09

Name of the Locality of Street ஸ்தலம் அல்லது தெருவின் பெயர்	Number நம்பர்		Old Survey Number பழைய சர்வே நம்பரும் லெட்டரும்.	Municipal Door No. முனிசிபல் டோர் நெம்பர்	Government Mitra Zamndari Inam சர்க்கார், மிட்டா ஜமின்தார், இனம்	Dry, Wet, Un assessed Promboke புஞ்சை நஞ்சை, தீர்வைபடாதது புறம்போக்கு மனை	Extend By Town Survey விஸ்தீரணம் டவுன் சர்வே	Assessment		NUMBER OF PATTA OR INAM TITLE DEED AND NAME OF THE REGISTER HOLDER பட்டா அல்லது இனாம் டைட்டில் டீட்டு நம்பரும் ரிஜிஸ்டர்ரில் தாக்கலானவர் பெயரும்		How the holding is Utilised நிலம் எவ்விதம் உபயோகிக்கப்படுகிறது	Present Pattatharar தற்போதைய பட்டாதாரர் & Remarks ஷரா
	Survey Field சர்வே பீல்டு	Sub-Division சப்-டிவிஷன்					Squatre feet / Square Metere சதுர அடி சதுர மீட்டர்	Municipal முனிசிபல்	Government சர்க்கார்	Municipal Register முனிசிபல் ரிஜிஸ்டர்	As per Old Adangal பழைய அடங்கல் படி		
1	2	3	4	5	6	7	8	9	10	11	12	13	14
	7	3	592 4	-	0	நஞ்சை	0 1400	-	-	-	1051. அகத்தீஸ்வரர் - திருவில்	நிலம்	மரி தீர்ய் எண்டம் மனைகிஸ்
	7	4	592	-	0	நஞ்சை	00700	-	-	-	592. பிரிவட்டம்	நிலம்	
			6A - 6B								6A3 - மாசுயர		


நகர சர்வேயர் 13/4/09.
நகர சார் ஆய்வாளர் (பொ)
திருவள்ளூர்

மண்டல துணை வட்டாட்சியர்
திருவள்ளூர்.

நகர அளவை வரைபடம்

மாவட்டம் : திருவள்ளூர்
வட்டம் : திருவள்ளூர்
நகராட்சி : திருவள்ளூர்

வார்டு எண் : 13
பிளாக் எண் : 17
நகர அளவு எண் : 7/3, 7/4

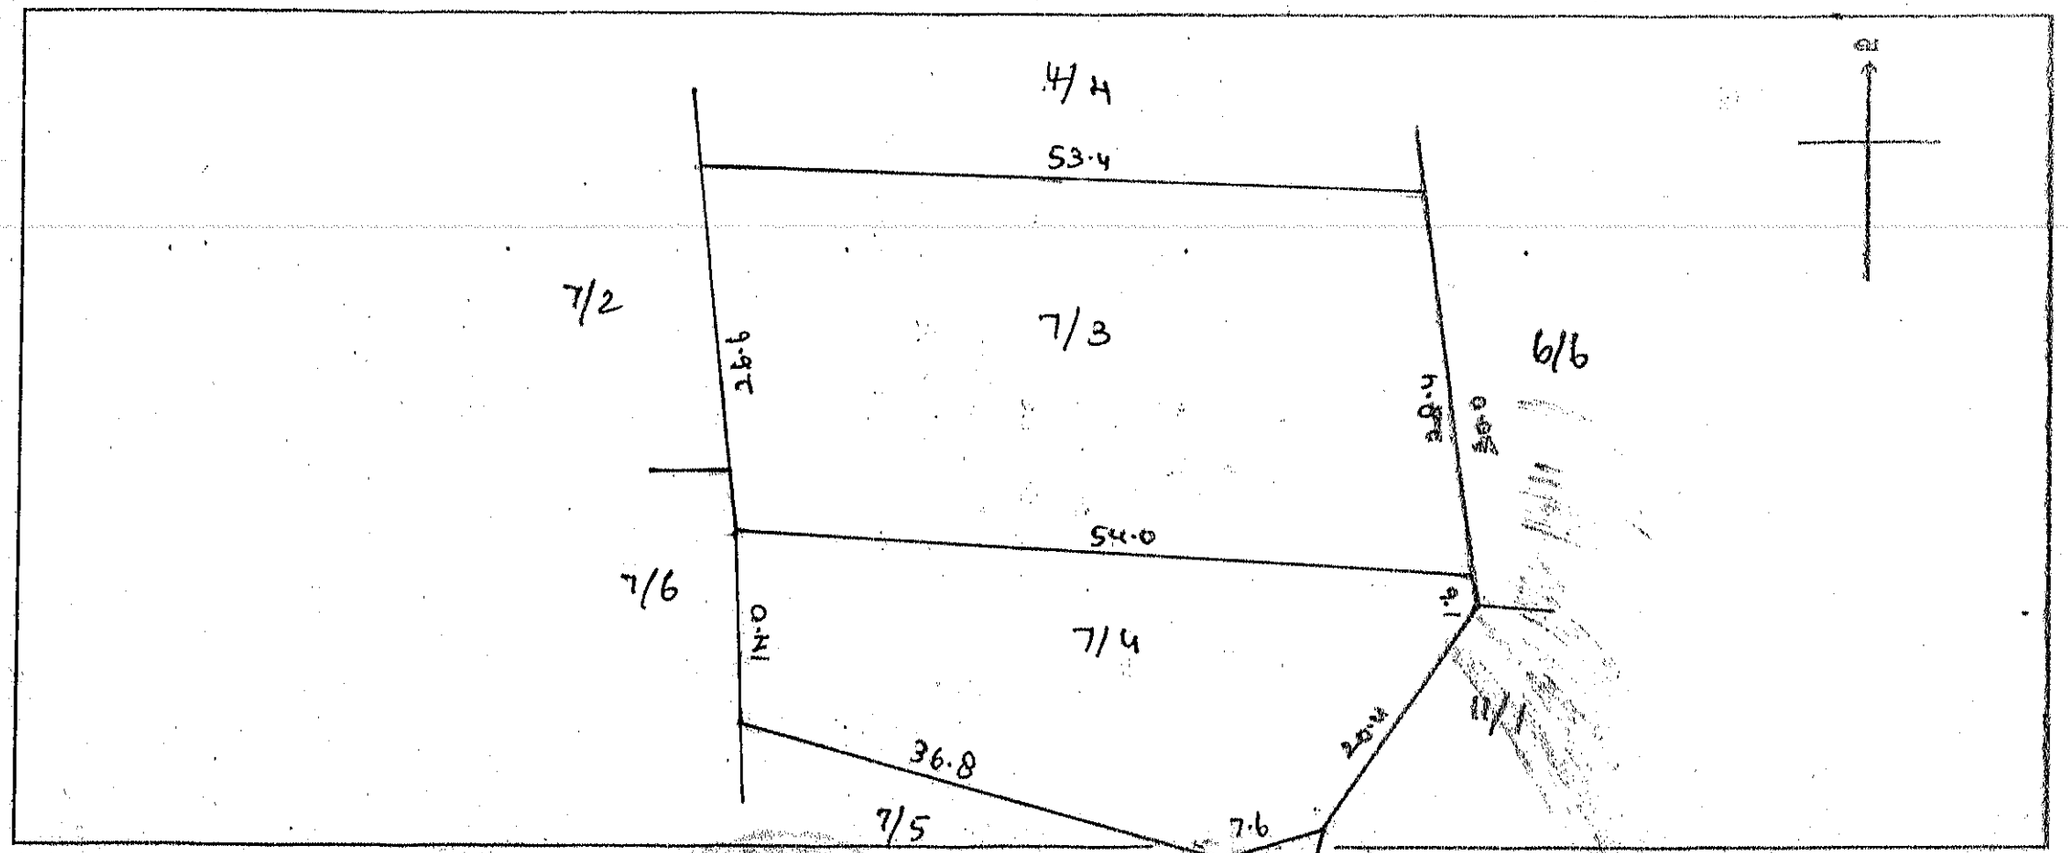

அளவு 1 MM : .....500.....M

தி. சுந்தரம்
நகர சார் ஆய்வாளர் (பொ)
திருவள்ளூர் நகராட்சி
திருவள்ளூர்

TIRUVALLUR MUNICIPALITY

TOWN SURVEY FILED REGISTER EXTTRACT

திருவள்ளூர் டவுன் சர்வே பீல்டு ரிஜிஸ்டர் நகல்

மாவட்டம் : திருவள்ளூர்
வட்டம் : திருவள்ளூர்
நகராட்சி : திருவள்ளூர்

வார்டு எண் : B
பிளாக் எண் : 17
நகர அளவு எண் : 7/5, 7/7

Survey Manual Chap - XII Rule 84 & 187

R.B. R.No. 7068/2008

Survey 51

Name of the Locality of Street ஸ்தலம் அல்லது தெருவின் பெயர்	Number நம்பர்		Old Survey Number பழைய சர்வே நம்பரும் லெட்டரும்.	Municipal Door No. முனிசிபல் டோர் நெம்பர்	Government Mitra Zamndari Inam சர்க்கார், மிட்டா ஜமின்தார், இனாம்	Dry, Wet, Un assessed Promboke புஞ்சை நஞ்சை, தீர்வைபடாதது புறம்போக்கு மனை	Extend By Town Survey விஸ்தீரணம் டவுன் சர்வே	Assessment		NUMBER OF PATTA OR INAM TITLE DEED AND NAME OF THE REGISTER HOLDER பட்டா அல்லது இனாம் டைட்டில் டீட்டு நம்பரும் ரிஜிஸ்டர்ரில் தாக்கலானவர் பெயரும்		How the holding is Utilised நிலம் எவ்விதம் உபயோகிக்கப்படுகிறது	Present Pattatharar தற்போதைய பட்டாதாரர் & Remarks ஷரா
	Survey Field சர்வே பீல்டு	Sub-Division சப்-டிவிஷன்					Square feet / Square Metere சதுர அடி. சதுர மீட்டர்	Municipal முனிசிபல்	Government சர்க்கார்	Municipal Register முனிசிபல் ரிஜிஸ்டர்	As per Old Adangal பழைய அடங்கல் படி		
1	2	3	4	5	6	7	8	9	10	11	12	13	14
	7	5	592	-	ஜ	கூன்	00800	—	—	—	593. ரூனஜி	கூவம்	M/S SRI SAI ENTER PRISES.
	7	7	3 592	-	ஜ	கூன்	05100	—	—	—	அம்மன் 487. ரூனஜி கோயம்மன்	ஜ	
			181										


நகர சர்வேயர்
5/6/08
நகர சர்வேயர்
திருவள்ளூர்

தலைமையிடத்து துணை வட்டாட்சியர்
திருவள்ளூர்.

நகர அளவை வரைப்படம்

மாவட்டம் : திருவள்ளூர்
வட்டம் : திருவள்ளூர்
நகராட்சி : திருவள்ளூர்

வார்டு எண் : B
பிளாக் எண் : 17
நகர அளவு எண் : 7/5, 7/7

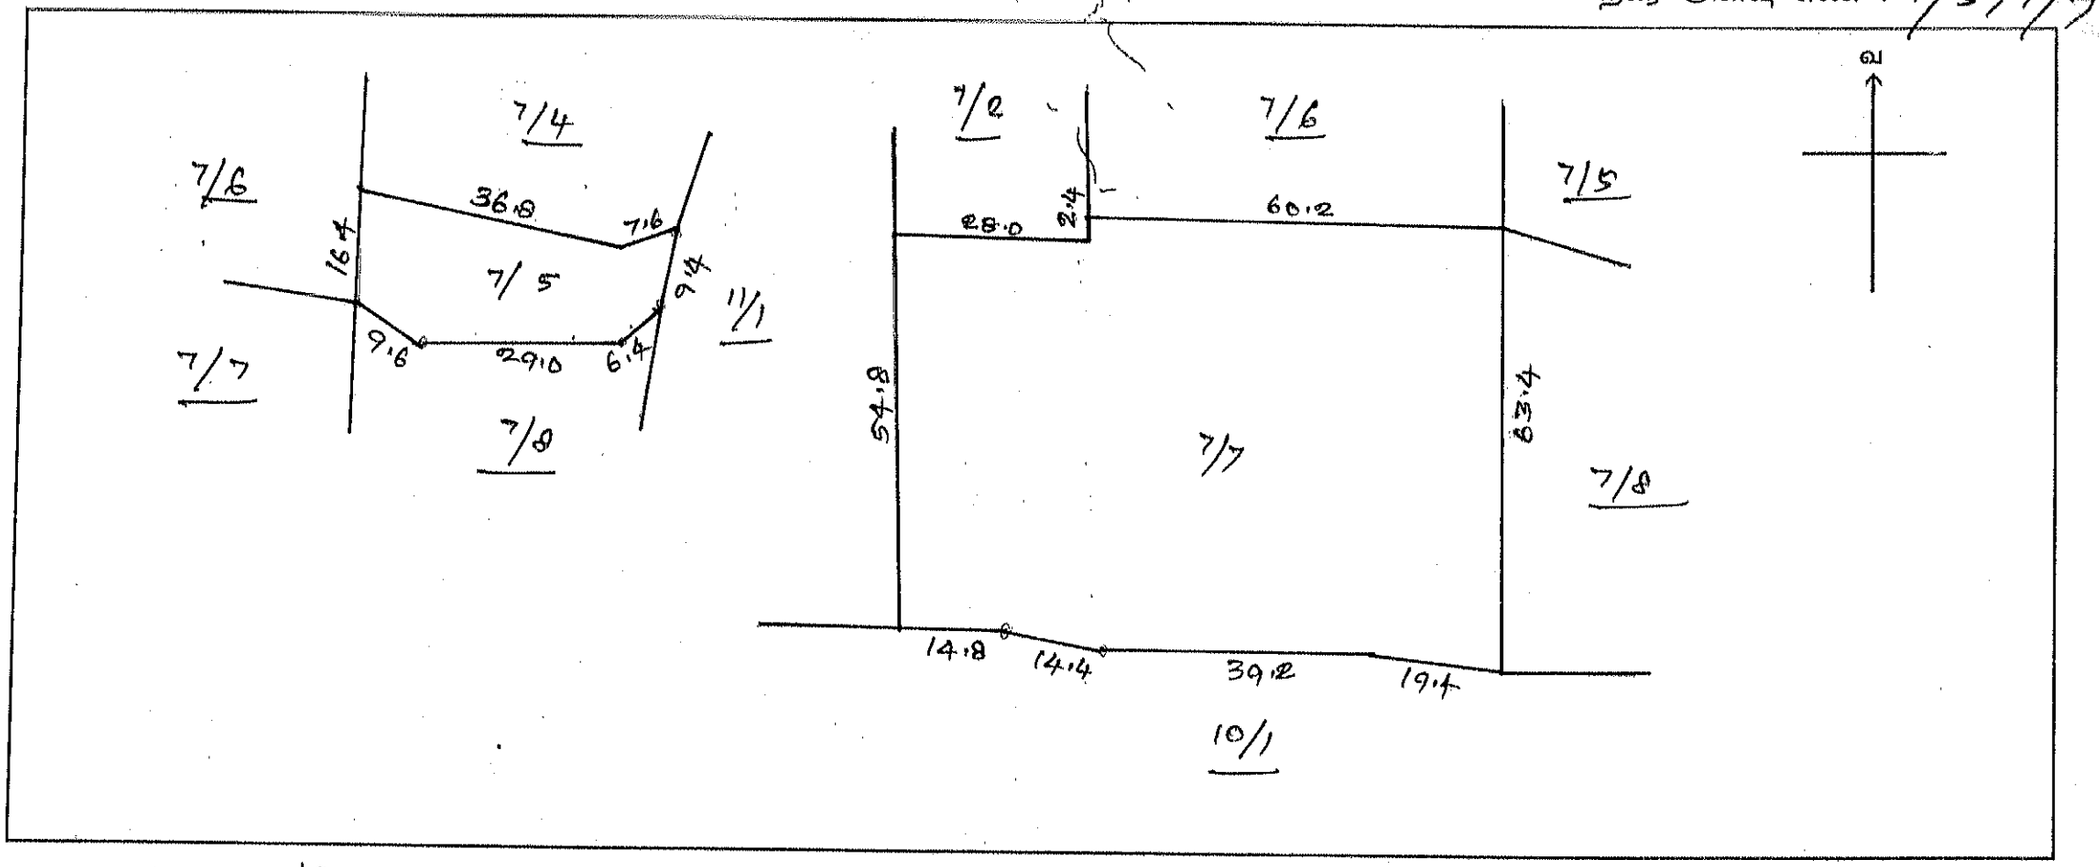

அளவு 1 MM : .....1000.....M

நகர் சார் ஆய்வாளர்
திருவள்ளூர் நகராட்சி
திருவள்ளூர்

TIRUVALLUR MUNICIPALITY
TOWN SURVEY FILED REGISTER EXTTRACT
திருவள்ளூர் டவுன் சர்வே பீல்டு ரிஜிஸ்டர் நகல்

மாவட்டம் : திருவள்ளூர்
வட்டம் : திருவள்ளூர்
நகராட்சி : திருவள்ளூர்

வார்டு எண் : B
பிளாக் எண் : 17
நகர அளவு எண் : 10/2, 10/
Survey 51

Survey Manual Chap - XII Rule 84 & 187

R.P.P.No. 7068/2008

Name of the Locality of Street ஸ்தலம் அல்லது தெருவின் பெயர்	Number நம்பர்		Old Survey Number பழைய சர்வே நம்பரும் லெட்டரும்.	Municipal Door No. முனிசிபல் டோர் நெம்பர்	Government Mitra Zamndari Inam சர்க்கார், மிட்டா ஜமின்தார், இனாம்	Dry, Wet, Un assessed Promboke புஞ்சை நஞ்சை, தீர்வைவிடாதது புறம்போக்கு மனை	Extend By Town Survey விஸ்தீரணம் டவுன் சர்வே	Assessment		NUMBER OF PATTA OR INAM TITLE DEED AND NAME OF THE REGISTER HOLDER பட்டா அல்லது இனாம் டைட்டில் டீட்டு நம்பரும் ரிஜிஸ்டர்ரில் தாக்கலானவர் பெயரும்		How the holding is Utilised நிலம் எவ்விதம் உபயோகிக்கப்படுகிறது	Present Pattatharar தற்போதைய பட்டாதாரர் & Remarks ஷரா
	Survey Field சர்வே பீல்டு	Sub-Division சப்-டிவிஷன்					Squatre feet / Square Metere சதுர அடி சதுர மீட்டர்	Municipal முனிசிபல்	Government சர்க்கார்	Municipal Register முனிசிபல் ரிஜிஸ்டர்	As per Old Adangal பழைய அடங்கல் படி		
1	2	3	4	5	6	7	8	9	10	11	12	13	14
	10	2	593	-	]	தீர்வை	01150	-	-	-	477. ஒன்றரை மா	இனம்	
	10	5	2A 593	-	]	தீர்வை	03350	-	-	-	477 -யின் -மே-	,,	M/S. SRI SAI ENTER
	7	8	2C 592	-	]	தீர்வை	00850	-	-	-	58மி. சதுரனை	,,	-PRISES.
			182										


நகர சார் ஆய்வாளர்
திருவள்ளூர்

நிலைமைக்குத் துணை வட்டாட்சியர்
திருவள்ளூர்.

நகர அளவை வரைப்படம்

மாவட்டம் : திருவள்ளூர்
வட்டம் : திருவள்ளூர்
நகராட்சி : திருவள்ளூர்

வார்டு எண் : B
பிளாக் எண் : 17
நகர அளவு எண் : 10/2, 10/

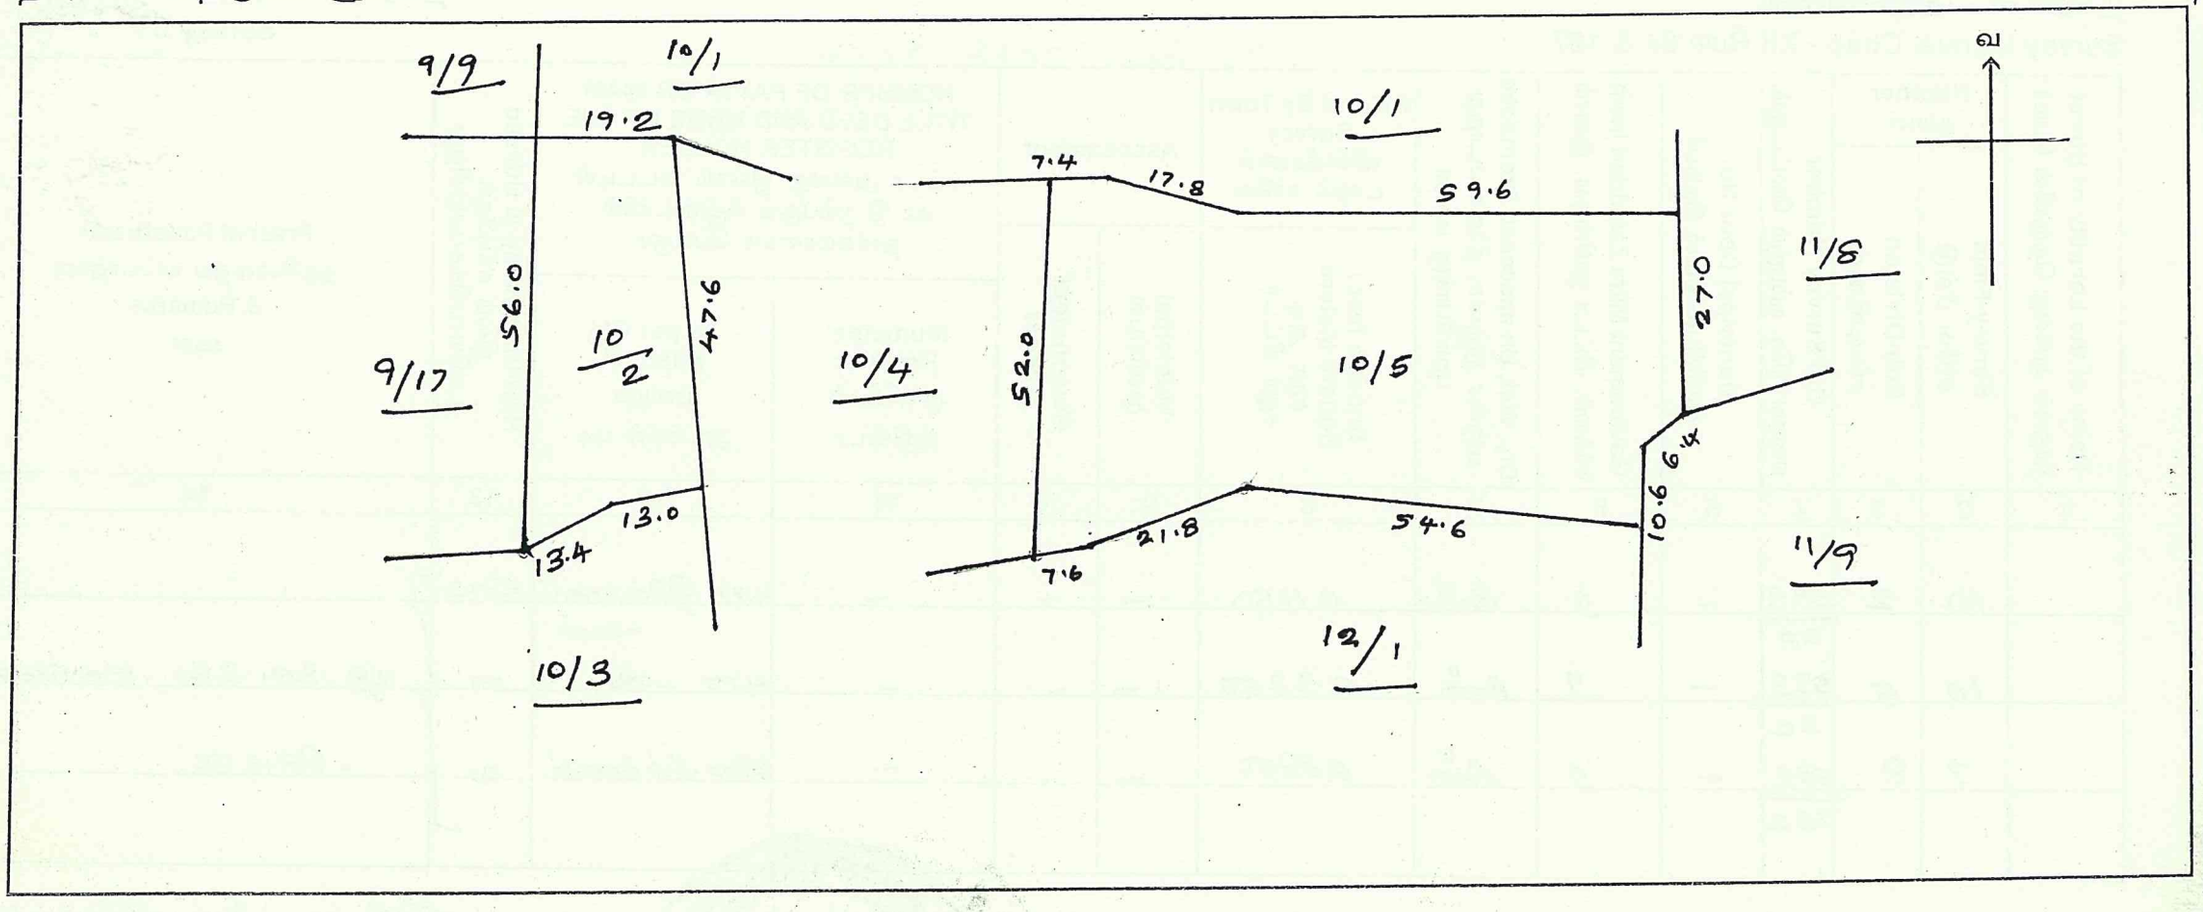

அளவு 1 MM : .....1.000....M

10/6/08
நகர சார் ஆய்வாளர்
திருவள்ளூர் நகராட்சி
திருவள்ளூர்

TIRUVALLUR MUNICIPALITY

TOWN SURVEY FILED REGISTER EXTTRACT

திருவள்ளூர் டவுன் சர்வே பீல்டு ரிஜிஸ்டர் நகல்

மாவட்டம் : திருவள்ளூர்
வட்டம் : திருவள்ளூர்
நகராட்சி : திருவள்ளூர்

வார்டு எண் : B
பிளாக் எண் : 17
நகர அளவு எண் : 11/2, 6

Survey Manual Chap - XII Rule 84 & 187

R.P.P.No. 7068/2008

Survey 51

Name of the Locality of Street ஸ்தலம் அல்லது தெருவின் பெயர்	Number நம்பர்		Old Survey Number பழைய சர்வே நம்பரும் லெட்டரும்.	Municipal Door No. முனிசிபல் டோர் நெம்பர்	Government Mitra Zamndari Inam சர்க்கார், மிட்டா ஜமின்தார், இனாம்	Dry, Wet, Un assessed Promboke புஞ்சை நஞ்சை, தீர்வைபடாதது புறம்போக்கு மனை	Extend By Town Survey விஸ்தீரணம் டவுன் சர்வே	Assessment		NUMBER OF PATTA OR INAM TITLE DEED AND NAME OF THE REGISTER HOLDER பட்டா அல்லது இனாம் டைட்டில் டீட்டு நம்பரும் ரிஜிஸ்டர்ரில் தாக்கலானவர் பெயரும்		How the holding is Utilised நிலம் எவ்விதம் உபயோகிக்கப்படுகிறது	Present Pattatharar தற்போதைய பட்டாதாரர் & Remarks ஷரா
	Survey Field சர்வே பீல்டு	Sub-Division சப்-டிவிஷன்					Squatre feet / Square Metere சதுர அடி சதுர மீட்டர்	Municipal முனிசிபல்	Government சர்க்கார்	Municipal Register முனிசிபல் ரிஜிஸ்டர்	As per Old Adangal பழைய அடங்கல் படி		
1	2	3	4	5	6	7	8	9	10	11	12	13	14
	11	2	591/2A	—	ஏ	இல்	0900	—	—	—	எஸ். ஜெயண்ணா மகன் கோபாலகிருஷ்ணன் 2 மாஸ்	இரண்டு	M/S SRI SAI ENTER PRISES
	11	6	591/5A	—	ஏ	இல்	0950	—	—	—	-do-	-do-	M/S SRI SAI ENTER PRISES


நகர் சார் ஆய்வாளர்
திருவள்ளூர்
5/6/08

தலைமையிடத்து துணை வட்டாட்சியர்
திருவள்ளூர்.

நகர அளவை வரைபடம்

மாவட்டம் : திருவள்ளூர்
வட்டம் : திருவள்ளூர்
நகராட்சி : திருவள்ளூர்

வார்டு எண் : 3
பிளாக் எண் : 17
நகர அளவு எண் : 11/2, 6

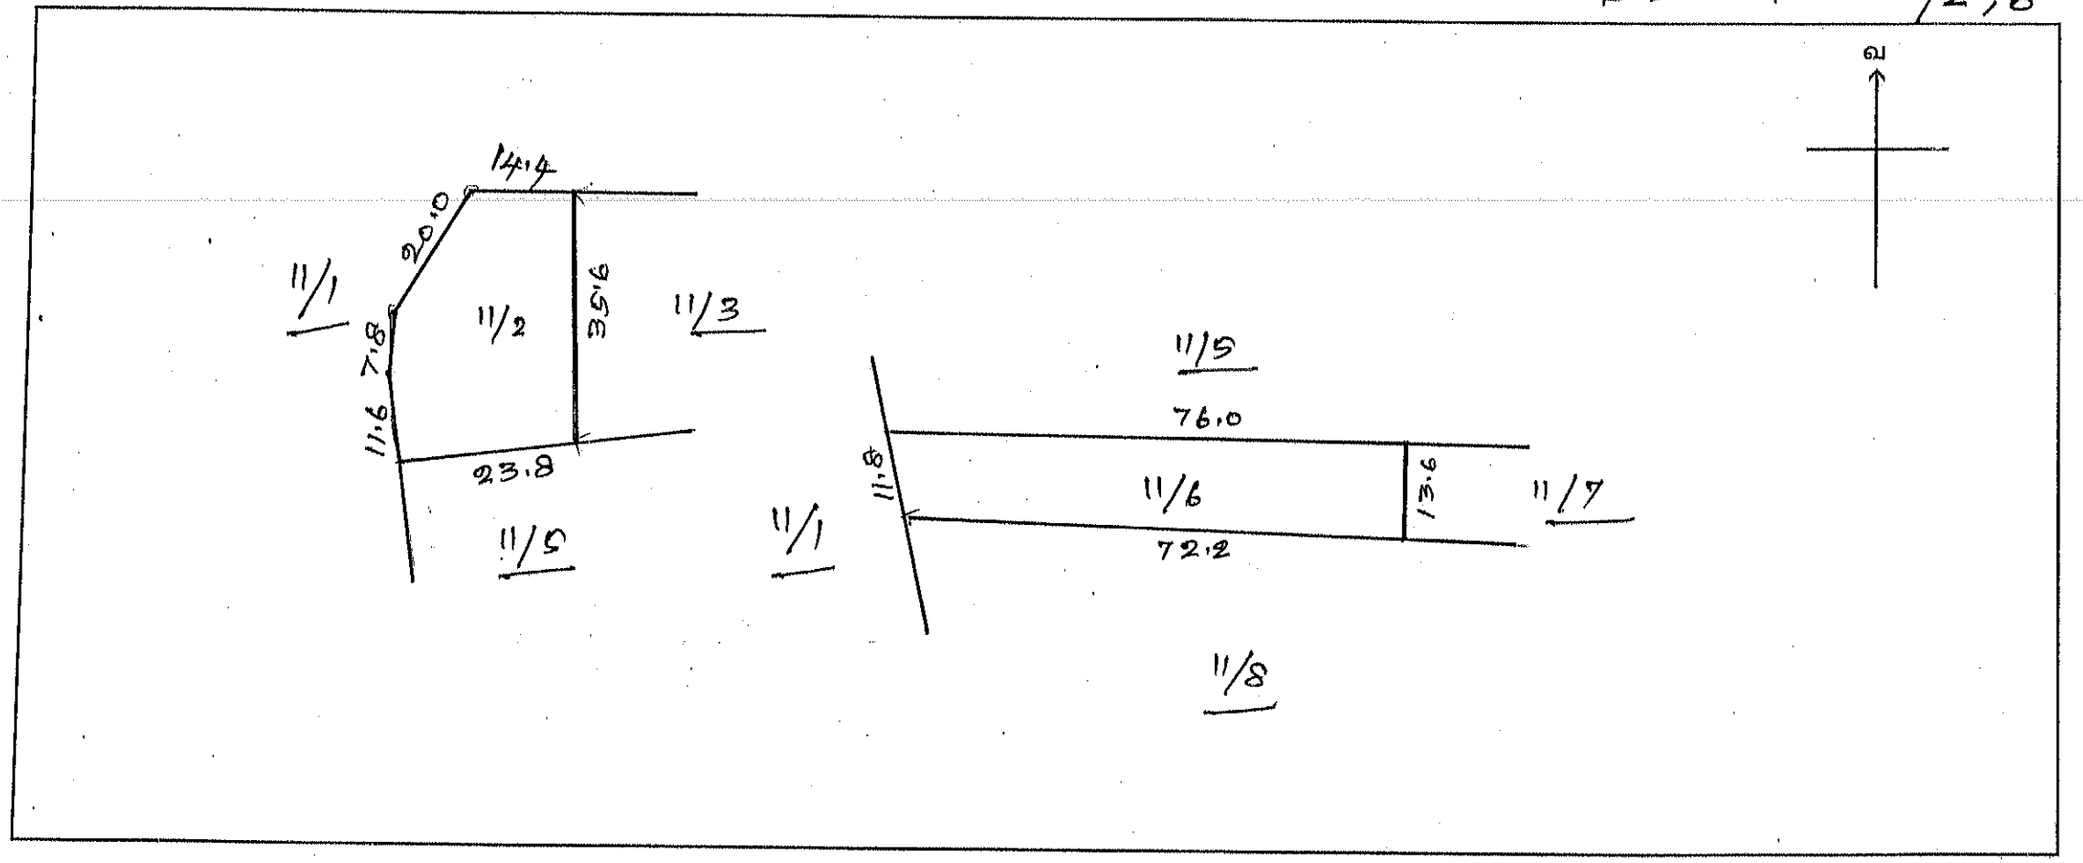

நகர சார் ஆய்வாளர்
திருவள்ளூர் நகராட்சி
திருவள்ளூர்

அளவு 1 MM : .....1000.....M

TIRUVALLUR MUNICIPALITY

TOWN SURVEY FILED REGISTER EXTTRACT

திருவள்ளூர் டவுன் சர்வே பீல்டு ரிஜிஸ்டர் நகல்

மாவட்டம் : திருவள்ளூர்
வட்டம் : திருவள்ளூர்
நகராட்சி : திருவள்ளூர்
Survey Manual Chap - XII Rule 84 & 187

வார்டு எண் : B
பிளாக் எண் : 17
நகர அளவு எண் : 11/3
Survey 51

R.P.T. NO. 7068/2008

Name of the Locality of Street ஸ்தலம் அல்லது தெருவின் பெயர்	Number நம்பர்		Old Survey Number பழைய சர்வே நம்பரும் லெட்டரும்.	Municipal Door No. முனிசிபல் டோர் நெம்பர்	Government Mitra Zamndari inam சர்க்கார், மிட்டா ஜமின்தார், இனாம்	Dry, Wet, Un assessed Promboke புஞ்சை நஞ்சை, தீர்வைபடாதது புறம்போக்கு மனை	Extend By Town Survey விஸ்தீரணம் டவுன் சர்வே	Assessment		NUMBER OF PATTA OR INAM TITLE DEED AND NAME OF THE REGISTER HOLDER பட்டா அல்லது இனாம் டைட்டில் டீட்டு நம்பரும் ரிஜிஸ்டர்ரில் தாக்கலானவர் பெயரும்		How the holding is Utilised நிலம் எவ்விதம் உபயோகிக்கப்படுகிறது	Present Pattatharar தற்போதைய பட்டாதாரர் & Remarks ஷரா
	Survey Field சர்வே பீல்டு	Sub-Division சப்-டிவிஷன்					Square feet / Square Metere சதுர அடி சதுர மீட்டர்	Municipal முனிசிபல்	Government சர்க்கார்	Municipal Register முனிசிபல் ரிஜிஸ்டர்	As per Old Adangal பழைய அடங்கல் படி		
1	2	3	4	5	6	7	8	9	10	11	12	13	14
	11	3	591/2B	—	9	இல்	0900	—	—	—	533. நிலைக் கண்ணை	கோவ்	M/S SRI SAI ENTERPRISES


நகர சார் ஆய்வாளர்
திருவள்ளூர்

தலைமையிடத்து துணை வட்டாட்சியர்
திருவள்ளூர்.

நகர அளவை வரைப்படம்

மாவட்டம் : திருவள்ளூர்
வட்டம் : திருவள்ளூர்
நகராட்சி : திருவள்ளூர்

வார்டு எண் : B
பிளாக் எண் : 17
நகர அளவு எண் : 11/3

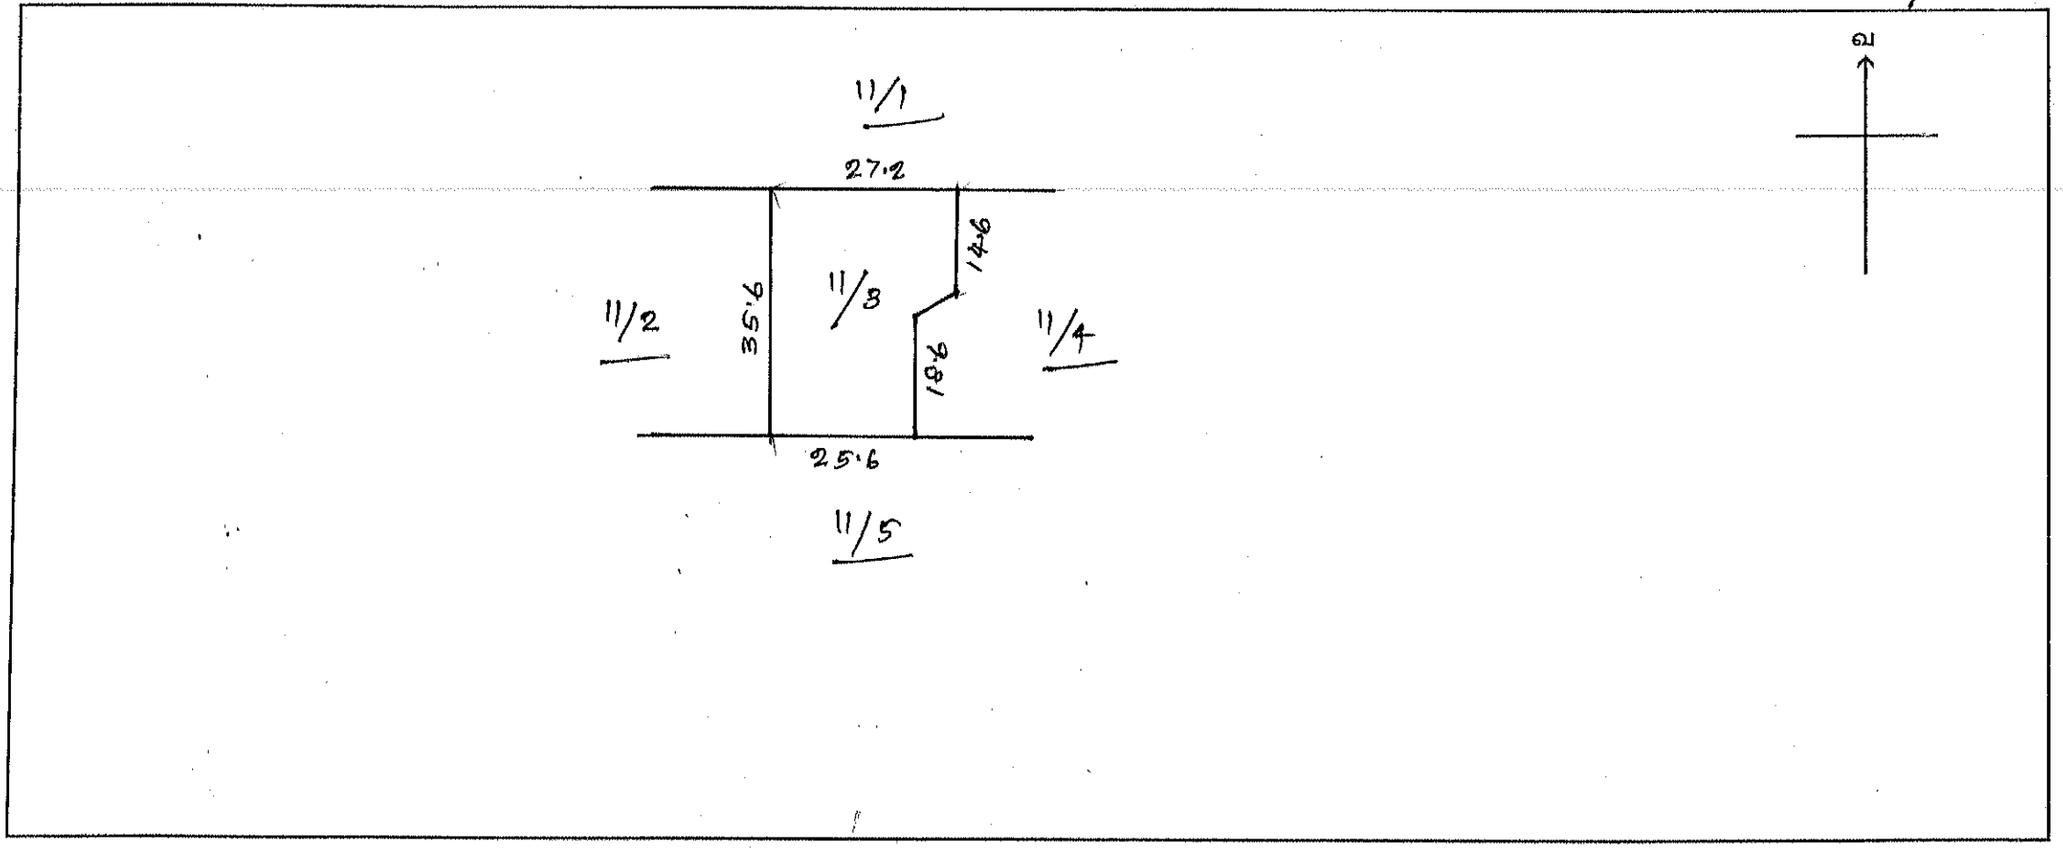

நகர சார் ஆய்வாளர்
திருவள்ளூர் நகராட்சி
திருவள்ளூர்

அளவு 1 MM : .....1000.....M

TIRUVALLUR MUNICIPALITY

TOWN SURVEY FILED REGISTER EXTTRACT

திருவள்ளூர் டவுன் சர்வே பீல்டு ரிஜிஸ்டர் நகல்

மாவட்டம் : திருவள்ளூர்
வட்டம் : திருவள்ளூர்
நகராட்சி : திருவள்ளூர்

வார்டு எண் : B
பிளாக் எண் : 17
நகர அளவு எண் : 11/5
Survey 51

Survey Manual Chap - XII Rule 84 & 187

R.P.P. No. 7068/2008

Name of the Locality of Street ஸ்தலம் அல்லது தெருவின் பெயர்	Number நம்பர்		Old Survey Number பழைய சர்வே நம்பரும் லெட்டரும்.	Municipal Door No. முனிசிபல் டோர் நெம்பர்	Government Mitra Zamndari Inam சர்க்கார், மிட்டா ஜமின்தார், இனாம்	Dry, Wet, Un assessed Promboke புஞ்சை நஞ்சை, தீர்வையடாதது புறம்போக்கு மனை	Extend By Town Survey விஸ்தீரணம் டவுன் சர்வே	Assessment		NUMBER OF PATTA OR INAM TITLE DEED AND NAME OF THE REGISTER HOLDER பட்டா அல்லது இனாம் டைட்டில் டீட்டு நம்பரும் ரிஜிஸ்டர்ரில் தாக்கலானவர் பெயரும்		How the holding is Utilised நிலம் எவ்விதம் உபயோகிக்கப்படுகிறது	Present Pattatharar தற்போதைய பட்டாதாரர் & Remarks ஷரா
	Survey Field சர்வே பீல்டு	Sub-Division சப்-டிவிஷன்					Squatre feet / Square Metere சதுர அடி சதுர மீட்டர்	Municipal முனிசிபல்	Government சர்க்கார்	Municipal Register முனிசிபல் ரிஜிஸ்டர்	As per Old Adangal பழைய அடங்கல் படி		
1	2	3	4	5	6	7	8	9	10	11	12	13	14
	11	5	591	—	J	இன்	01150	—	—	—	470	இன்	M/S. SRI SAI
			4										ENTERPRISES


நகர சார் ஆய்வாளர்
திருவள்ளூர்
5/6/08

தலைமையிடத்து துணை வட்டாட்சியர்
திருவள்ளூர்.

நகர அளவை வரைபடம்

மாவட்டம் : திருவள்ளூர்
வட்டம் : திருவள்ளூர்
நகராட்சி : திருவள்ளூர்

வார்டு எண் : B
பிளாக் எண் : 17
நகர அளவு எண் : 11/5

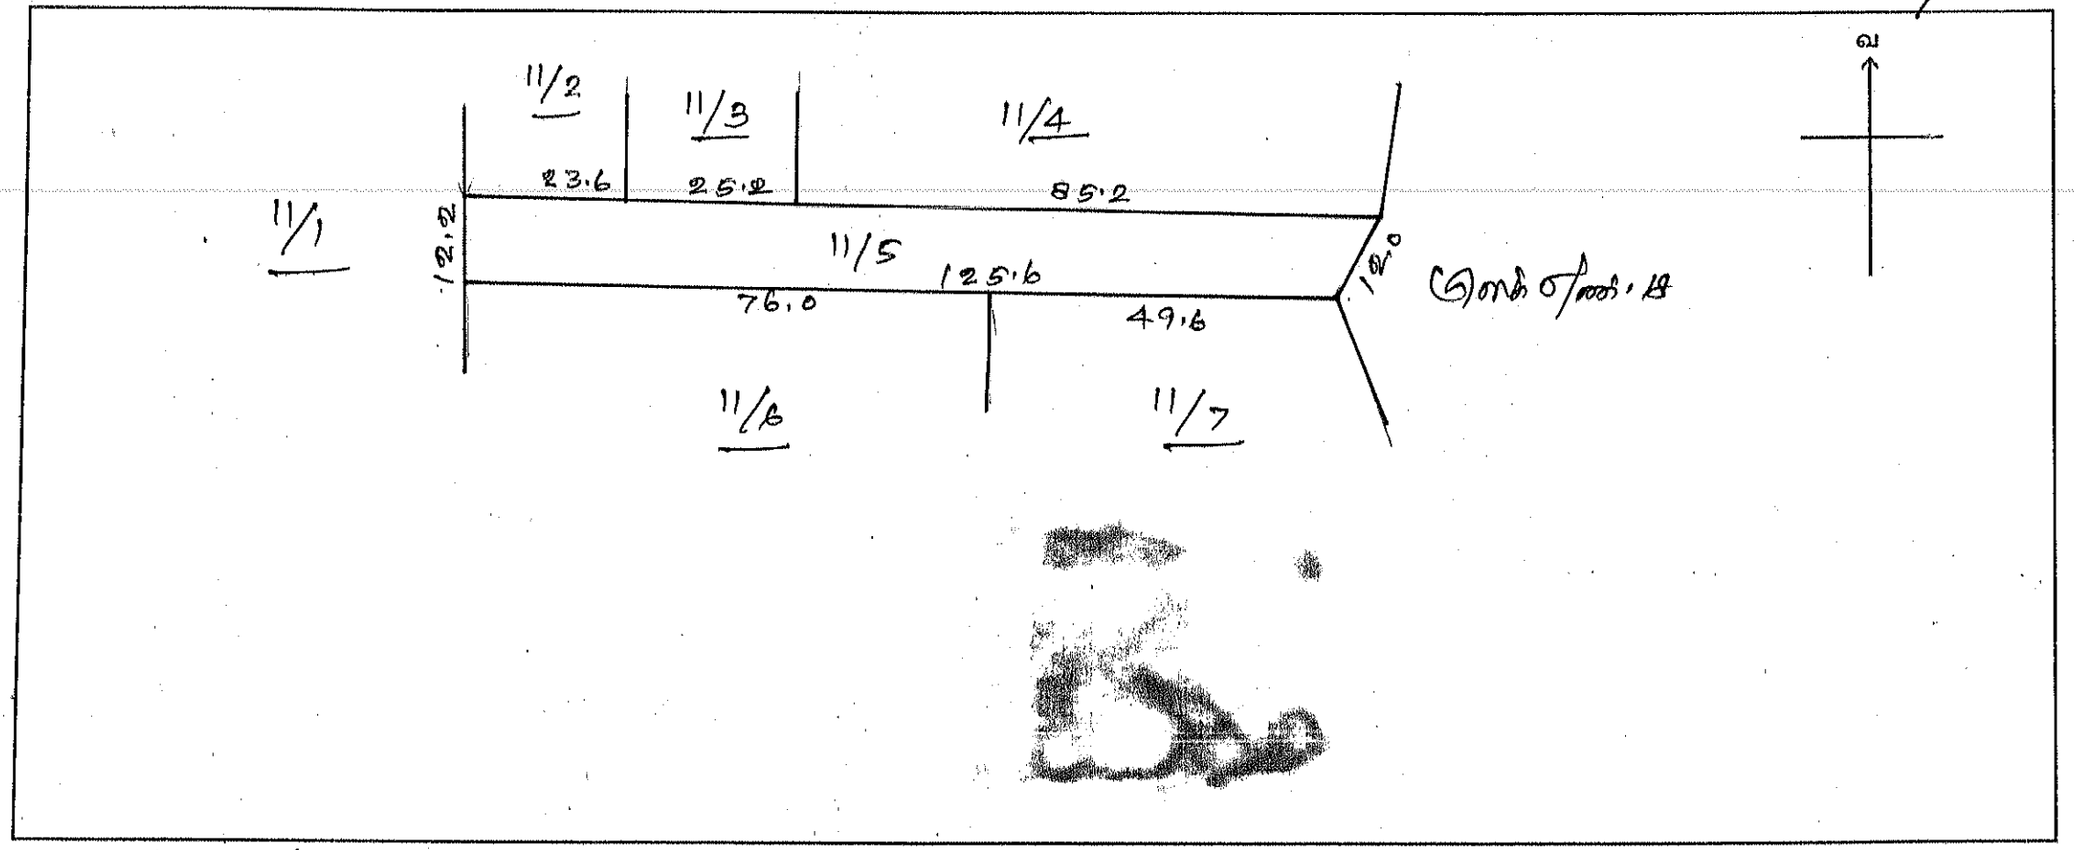

அளவு 1 MM : .....1000.....M

நகர சார் ஆய்வாளர்
திருவள்ளூர் நகராட்சி
திருவள்ளூர்

TIRUVALLUR MUNICIPALITY

TOWN SURVEY FILED REGISTER EXTTRACT

திருவள்ளூர் டவுன் சர்வே பீல்டு ரிஜிஸ்டர் நகல்

மாவட்டம் : திருவள்ளூர்
வட்டம் : திருவள்ளூர்
நகராட்சி : திருவள்ளூர்

வார்டு எண் : B
பிளாக் எண் : 17
நகர அளவு எண் : 11/7

Survey Manual Chap - XII Rule 84 & 187

R.P.T.NO. 7068/2008

Survey 51

Name of the Locality of Street ஸ்தலம் அல்லது தெருவின் பெயர்	Number நம்பர்		Old Survey Number பழைய சர்வே நம்பரும் லெட்டரும்.	Municipal Door No. முனிசிபல் டோர் நெம்பர்	Government Mitra Zamndari Inam சர்க்கார், மிட்டா ஜமின்தார், இனாம்	Dry, Wet, Un assessed Promboke புஞ்சை நஞ்சை, தீர்வைபடாதது புறம்போக்கு மனை	Extend By Town Survey விஸ்தீரணம் டவுன் சர்வே	Assessment		NUMBER OF PATTA OR INAM TITLE DEED AND NAME OF THE REGISTER HOLDER பட்டா அல்லது இனாம் டைட்டில் டீட்டு நம்பரும் ரிஜிஸ்டரில் தாக்கலானவர் பெயரும்		How the holding is Utilised நிலம் எவ்விதம் உபயோகிக்கப்படுகிறது	Present Pattatharar தற்போதைய பட்டாதாரர் . & Remarks ஷரா
	Survey Field சர்வே பீல்டு	Sub-Division சப்-டிவிஷன்					Squatre feet / Square Metere சதுர அடி சதுர மீட்டர்	Municipal முனிசிபல்	Government சர்க்கார்	Municipal Register முனிசிபல் ரிஜிஸ்டர்	As per Old Adangal பழைய அடங்கல் படி		
1	2	3	4	5	6	7	8	9	10	11	12	13	14
	11	7	59/5B	—	1	தீர்வை	00700	—	—	—	533. நிலம் கண்ணனு	நிலம்	M/S SRI SAI ENTERPRISES


நகர சார் ஆய்வாளர்
திருவள்ளூர்

தலைமையிடத்து துணை வட்டாட்சியர்
திருவள்ளூர்.

நகர அளவை வரைபடம்

மாவட்டம் : திருவள்ளூர்
வட்டம் : திருவள்ளூர்
நகராட்சி : திருவள்ளூர்

வார்டு எண் : B
பிளாக் எண் : 17
நகர அளவு எண் : 11/7

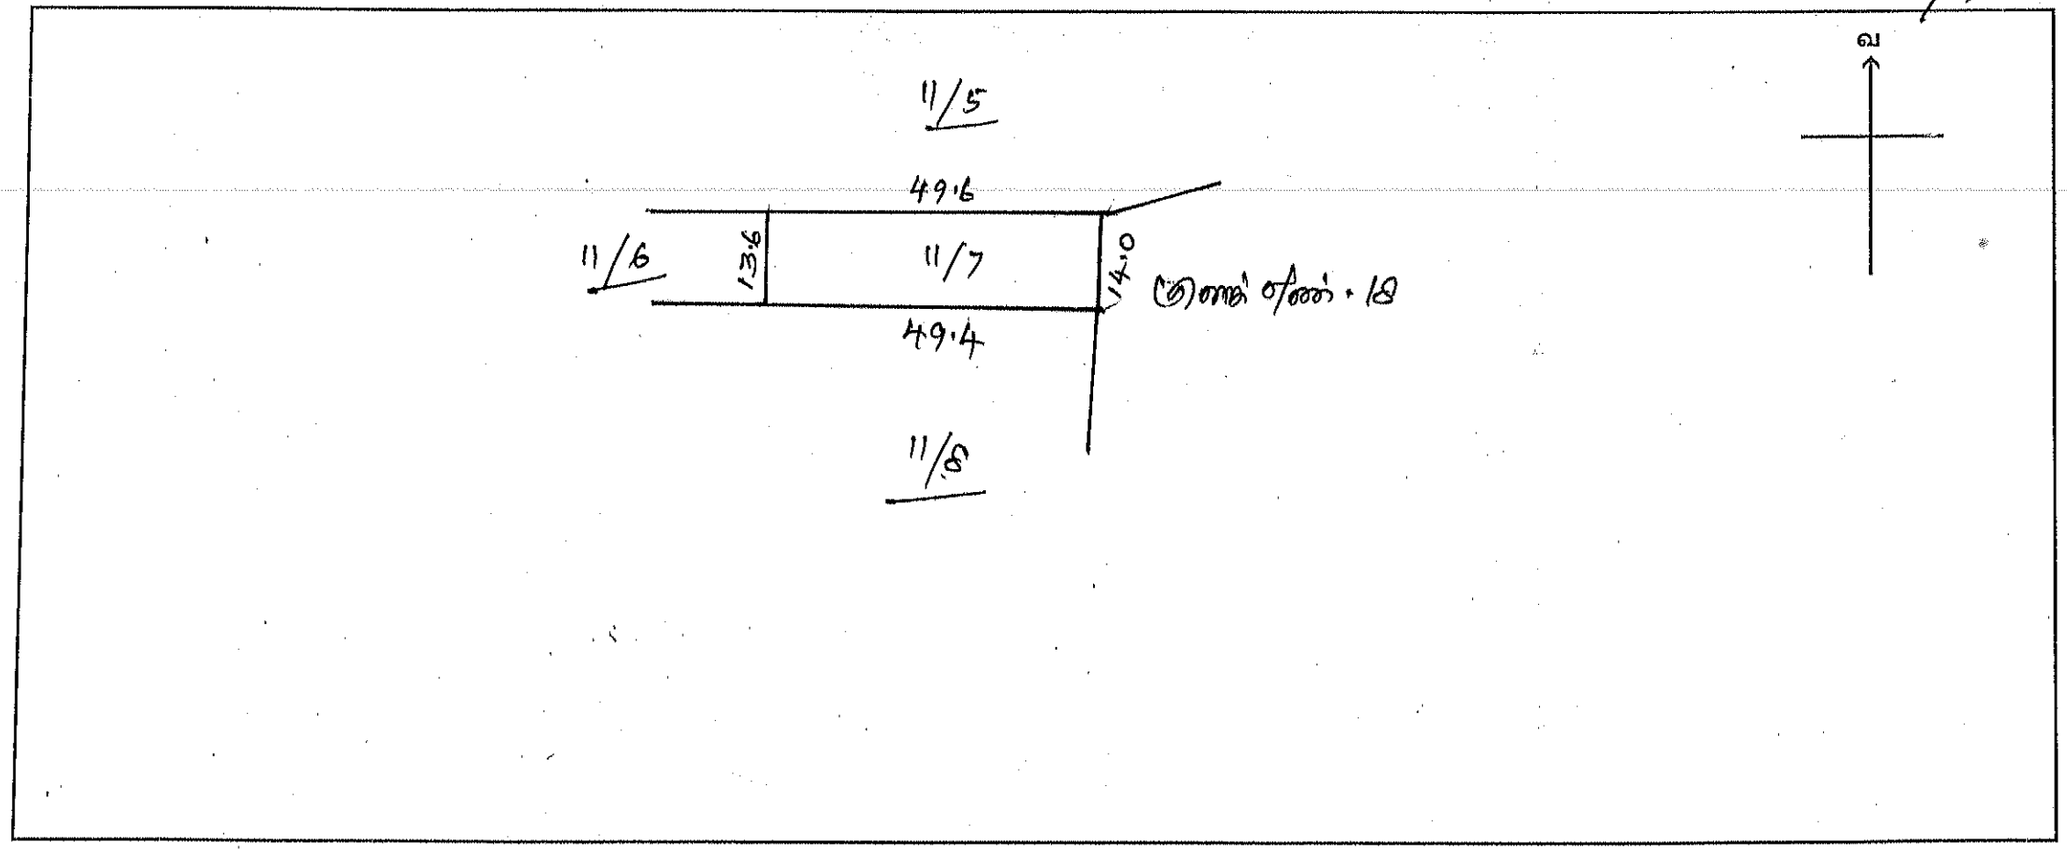

நகர் சார் ஆய்வாளர்
திருவள்ளூர் நகராட்சி
திருவள்ளூர்

அளவு 1 MM : .....1000.....M

TIRUVALLUR MUNICIPALITY

TOWN SURVEY FIELD REGISTER EXTRACT

திருவள்ளூர் டவுன் சர்வே பீல்டு ரிஜிஸ்டர் நகல்

மாவட்டம் - திருவள்ளூர்.
வட்டம் - திருவள்ளூர்.
நகராட்சி - திருவள்ளூர்.

வார்டு எண் : B
பிளாக் எண் : 17
நகர அளவு எண் : 11/8B1, 11/8A1

Survey Manual Chap – XII Rule 84 & 187

TK/8A/3446/1428 Dt. 02.5.19

Survey 51

Name of the Locality of Street ஸ்தலம் அல்லது தெருவின் பெயர்	Number நம்பர்		Old Survey Number பழைய சர்வே நம்பரும் லெட்டரும்	Municipal Door No முனிசிபல் டோர் நெம்பர்	Government Mitra Zamindar Inam சர்க்கார், மிட்டா, ஜமின்தார், இனாம்	Dry, Wet, Un assessed Promboke புஞ்சை, நஞ்சை, தீர்வைபடாதது புறம்போக்குமனை	Extend by Town Survey விஸ்தீரணம் டவுன்/சர்வே	Assessment		NUMBER OF PATTA OR INAM TITLE DEED AND NAME OF THE REGISTER HOLDER பட்டா அல்லது இனாம் டைட்டில் மட்டும் நம்பரும் ரிஜிஸ்டரில் தாக்கலானவர் பெயரும்		How the holding Utilised நிலம் எவ்விதம் உபயோகிக்கப்படுகிறது	Present Pattatharar தற்போதைய பட்டாதாரர் & Remarks ஷரா
	Survey Field சர்வே பீல்டு	Sub-Division சப் டிவிஷன்					Squartre feet / square Meters சதுர அடி சதுர மீட்டர்	Municipal முனிசிபல்	Government சர்க்கார்	Municipal Register முனிசிபல் ரிஜிஸ்டர்	As per old Adangal பழைய அடங்கல்படி		
1	2	3	4	5	6	7	8	9	10	11	12	13	14
	11	8B1	591	-	ர	நஞ்	05347	-	-	-	சின்னப்பன்		M/s SRI SAI
			6										ENTERPRISES
	11	8A1	591	-	ர	நஞ்	00580	-	-	-	சின்னப்பன்		
			6										

நகர சார் ஆய்வுளர்
திருவள்ளூர்.

தமிழ்நாடு அரசு நிலவரித்திட்டம் திருவள்ளூர்


26-4-19.

தனி வட்டாட்சியர்
நகர நிலவரித்திட்டம்
திருவள்ளூர்.

நகர அளவை வரைப்படம்

மாவட்டம் : திருவள்ளூர்
வட்டம் : திருவள்ளூர்
நகராட்சி : திருவள்ளூர்

வார்டு எண் : B
பிளாக் எண் : 17
நகர அளவு எண் : 11/8B1, 11/8A1

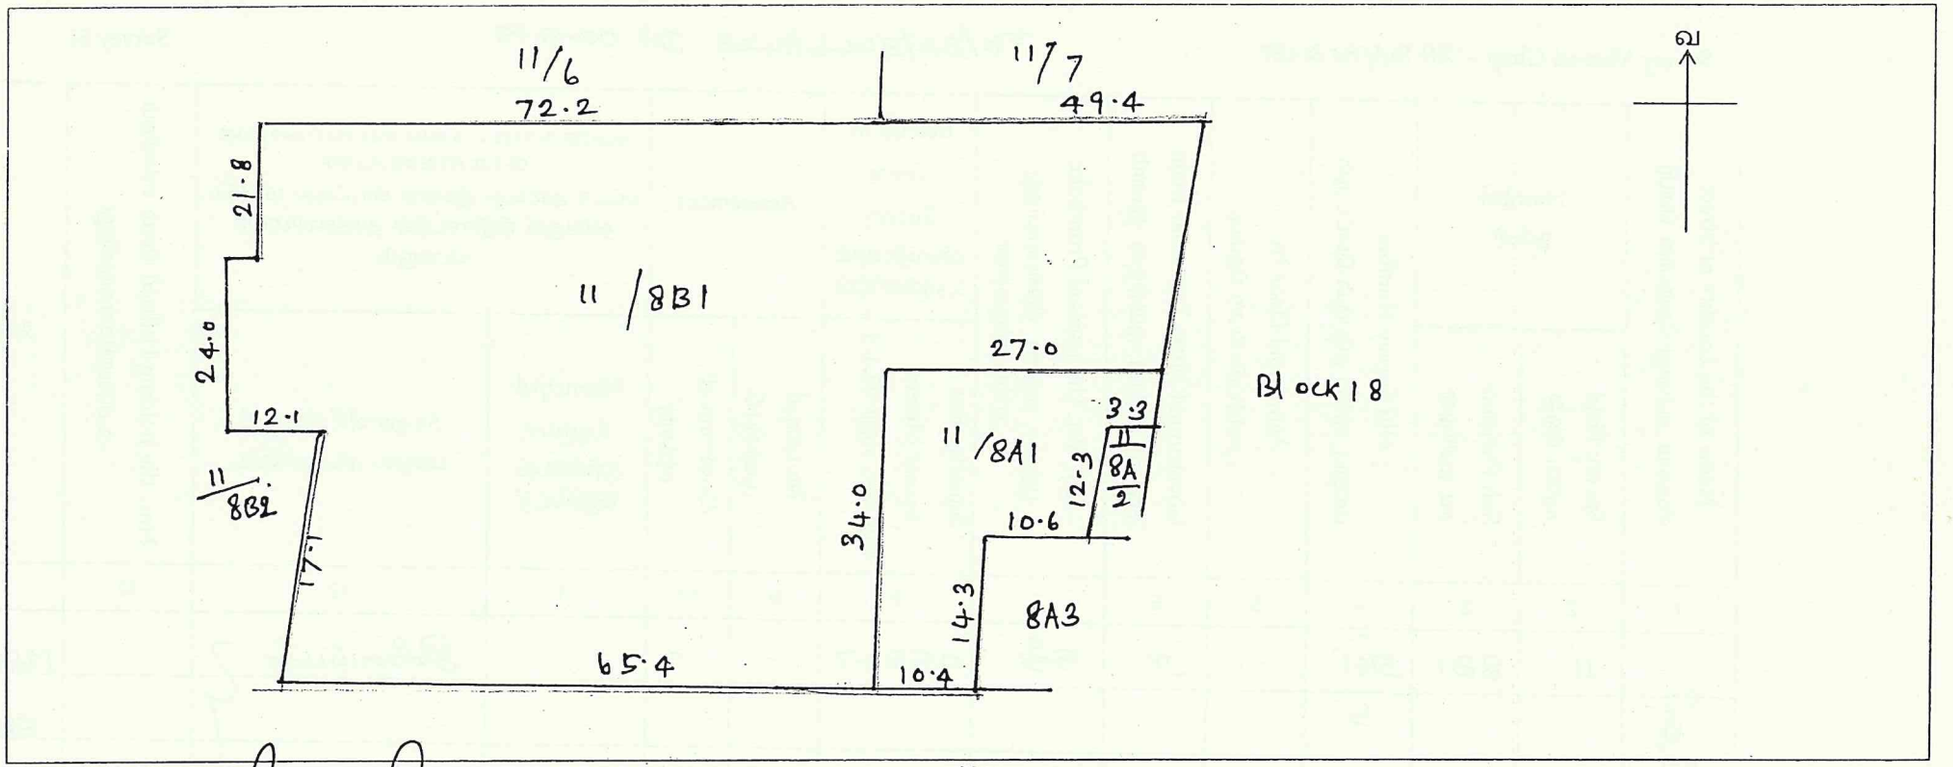

நகர சார் ஆய்வாளர்
திருவள்ளூர் நகராட்சி
திருவள்ளூர்.

அளவு : Not to Scale

THE LANDLENS SUITE

Eight ways to know a piece of land before you pay for it.

This report covers one part of the picture. These cover the rest, drawn from the same government records, for any property in Tamil Nadu.

LandLens One
Ask anything about a property and get an answer grounded in live government records, with the sources shown.
/landlens/one

Verify My Land
Every record check run on one property and returned as a single report.
/landlens/verify-my-land

Legal Opinion
An advocate's written opinion on the title, built on the records we pull for it.
/landlens

One Map
Every layer on one map: the parcel, its boundary, zoning, water bodies and what sits around it.
/landlens/one/map

PriceMap
What land actually changed hands for around this plot, taken from the registered deeds.
/landlens/pricemap

Build Scope
What you are allowed to build here: floor space, height, coverage and setbacks.
/landlens/build-scope

Property Tracker
Watch a property and hear about it when something new is registered against it.
/landlens/property-tracker

Deal Room
Run the transaction in one place: documents, stamping, signatures and the parties.
/landlens/deal-room

FREE TOOLS · NO ACCOUNT NEEDED

Twenty-four checks you can run yourself, at no cost.

Records and verification

The registers themselves, read for you.

- Encumbrance Certificate
- Patta and Chitta
- Field Measurement Sketch
- EC Analyzer
- Bank charge check
- Court case search
- Seller background check
- Approval check by survey

Value and duty

What it is worth and what it costs to register.

- Guideline value by street
- Guideline value by survey
- Stamp duty and registration fees
- Capital gains
- Floor space index
- Area unit converter

Zoning and land use

What the plan says can happen on this land.

- Land use zone finder
- CMDA land use check
- Coastal regulation zone
- Master plan check
- Water bodies finder
- Airport height clearance

Registers and directories

Who holds it, and which office keeps the record.

- Find your registering office
- Temple property check
- Waqf property check
- RERA register

Every free tool
/tools

Services we run for you
/services

The LandLens suite
/landlens/one

Verified RealEstate™

Every claim in this document traces back to a government record.

- Legal opinions, due diligence and title verification
- Building plan, layout and sub-division approvals
- Completion and occupancy certificates, regularisation
- Escrow, negotiation and NRI property management
- Land survey, soil testing, architecture and construction

Verified RealEstate
3/350/2 Mettukuppam,
OMR Thoraipakkam,
Chennai 600 097, India
hello@verified.realestate
+91 9996 12 9996

Prepared from the registers named on the page each finding sits on. Where a register could not be read, this document says so in its place rather than leaving the gap to be read as a clean result.