Verified RealEstate™

RE REGULATORY RECORD

RERA Document


The document as the regulator published it, reproduced in full behind this page.

Published for reference. The authority's own register is the operative record.

Verified RealEstate™
3/350/2 Mettukuppam,
OMR Thoraipakkam,
Chennai 600 097, India

hello@verified.realestate
+91 9996 12 9996
verified.realestate

DIGITALLY VERIFIED RECORD

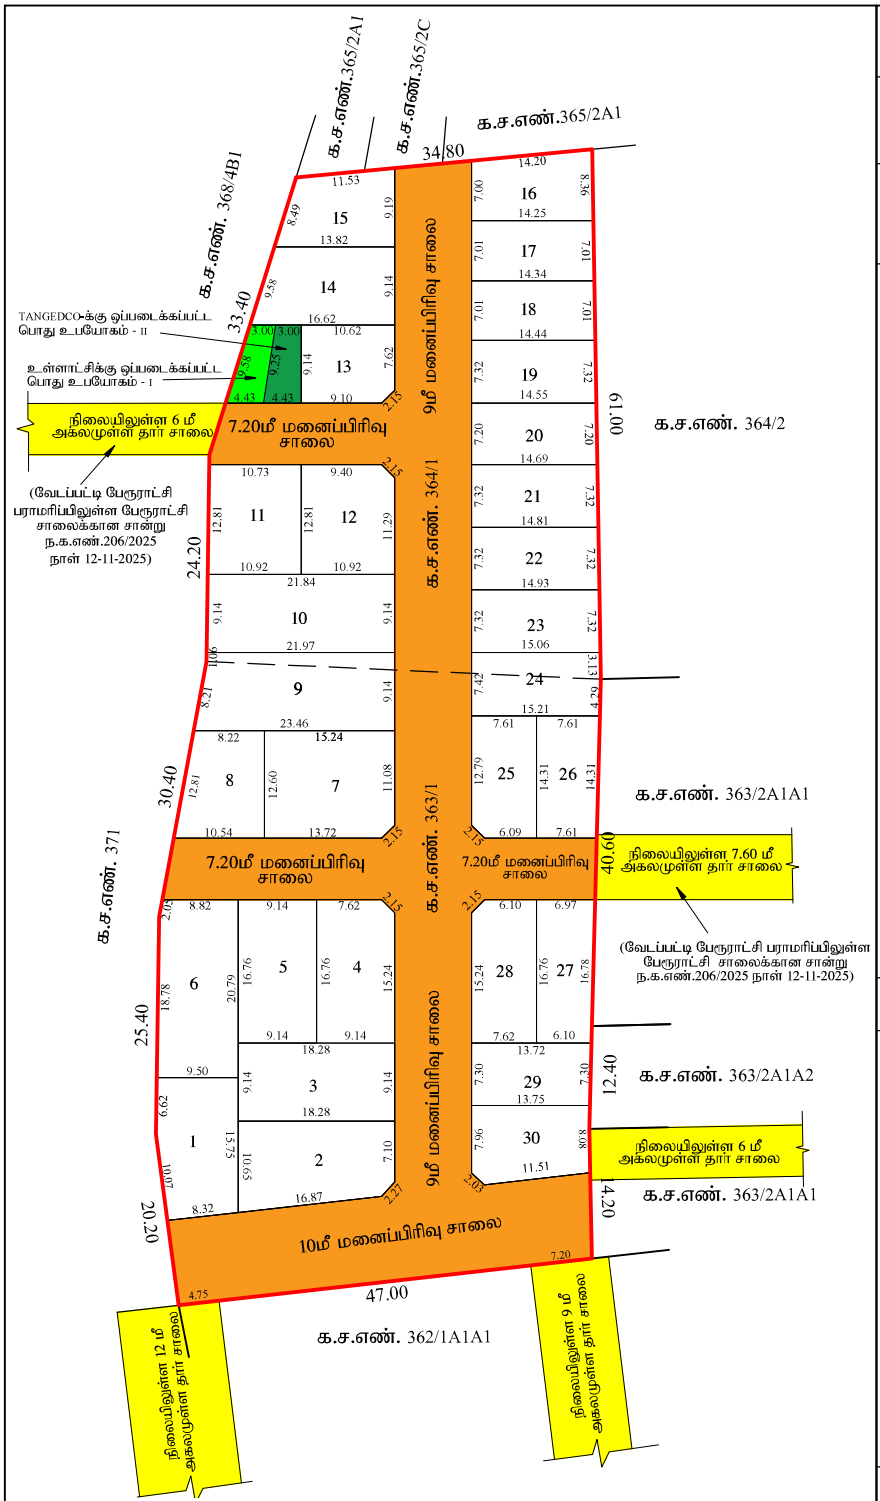

கோயம்புத்தூர் மாவட்ட நகர் ஊரமைப்பு அலுவலகம்
வேடப்பட்டி பேரூராட்சி

கோயம்புத்தூர் மாவட்டம், பேரூர் வட்டம், வேடப்பட்டி கிராமம் (ம) பேரூராட்சி, க.ச.எண்.363/1 மற்றும் 364/1-ல் அமையும் உத்தேச குடியிருப்பு மனைப்பிரிவிற்கான தொழில்நுட்ப ஒப்புதல் வரைபடம்

இணையதள விண்ணப்ப எண் : **TS8IFGQP** அளவு = 1:400

விண்ணப்பதாரர் பெயர் : **G.ELANGOVAN (PoA)**

நில உரிமையாளர் பெயர் : **E.VIJAYALAKSHMI (1) & E.BALAJI (2)**

குறிப்பு :

மனைப்பிரிவின் பரப்பு

பட்டாவின் படி	: 5950 ச.மீ (அ) 1.47 ஏக்கர்
ஆவணத்தின் படி	: 6056 ச.மீ (அ) 1.49 ¾ ஏக்கர்
புல வரைபடத்தின் படி	: 5950 ச.மீ (அ) 1.47 ஏக்கர்
மனையிடத்தின் படி	: 5950 ச.மீ (அ) 1.47 ஏக்கர்

கோரிய மனைகள் : 30

ஒதுக்கிய மனைகள் : 30

மனைப்பிரிவின் எல்லை

நிலையிலுள்ள சாலை

உள்ளாட்சிக்கு தானமாக ஒப்படைக்கப்பட்டவை :

மனைப்பிரிவு சாலை பரப்பு = 2012.38 ச.மீ

மனைப்பிரிவு சாலை பரப்பு நீங்களாக மனைகளின் பரப்பு = (மனைப்பிரிவின் மொத்த பரப்பு - உத்தேச சாலை பரப்பு) (5950 ச.மீ - 2012.38 ச.மீ) = 3937.62 ச.மீ

பூங்கா தேவையான பரப்பளவு :

(மனைப்பிரிவின் மொத்த பரப்பு - உத்தேச சாலை பரப்பு) x 10 %
(5950 ச.மீ - 2012.38 ச.மீ) x 10 %
தேவையான பரப்பு = 393.762 ச.மீ

அரசாணை எண்.18 ந.நி.(ம)கு.வ. துறை, நாள் 04.02.2019-ன்படி விதி எண் 47(6)-ன் படி மனைப்பிரிவின் மொத்தப்பரப்பளவு 3000ச.மீ - 10000ச.மீ-க்குள் அமைவதால் 10 % பொது ஒதுக்கீடான 393.762ச.மீ பரப்பளவுள்ள இடத்திற்கு ஈடான அரசு வழிகாட்டின் மதிப்புத் தொகை மனுதாரரால் செலுத்தப்பட்டுள்ளது.

உள்ளாட்சிக்கு தானமாக ஒப்படைக்கப்பட்ட பொது உபயோகம் - I-ன் பரப்பளவு :

(மனைப்பிரிவின் மொத்த பரப்பு - மனைப்பிரிவு சாலை பரப்பு) x 0.50 %
(5950 ச.மீ - 2012.38 ச.மீ) x 0.50 %
தேவையான பரப்பு = 19.69 ச.மீ
ஒதுக்கப்பட்ட பரப்பு = 33.96 ச.மீ (0.86 %)

TANGEDCO-க்கு தானமாக ஒப்படைக்கப்பட்ட பொது உபயோகம் - II-ன் பரப்பளவு :

(மனைப்பிரிவின் மொத்த பரப்பு - மனைப்பிரிவு சாலை பரப்பு) x 0.50 %
(5950 ச.மீ - 2012.38 ச.மீ) x 0.50 %
தேவையான பரப்பு = 19.69 ச.மீ
ஒதுக்கப்பட்ட பரப்பு = 33.96 ச.மீ (0.86 %)

மூலை முடக்கு :

7.20மீ முதல் 12.0மீ சாலை வரை 1.50x1.50மீ அளவில் விட்டபடல் வேண்டும்

நிபந்தனைகள் :

1) அரசாணை எண்.18, ந.நி.(ம)கு.வ. துறை, நாள் 04.02.2019-ன்படி சாலைகள் (ம) பொது உபயோகம் உள்ளாட்சிக்கு தானமாகவும், அரசாணை எண்.16, ந.நி.(ம)கு.வ. துறை, நாள் 31.01.2020-ன்படி TANGEDCO-க்கான பகுதி உள்ளாட்சிக்கு தானமாக ஒப்படைக்க நடவடிக்கை மேற்கொள்ளப்பட வேண்டும்.(ம) மேற்கண் அரசாணைப்படி இதர பொருத்தமானவைகளுக்கு கடைபிடிக்க வேண்டும்.

2) இம்மனைப்பிரிவிற்கு உள்ளாட்சி இறுதி ஒப்புதல் அளிக்கும் முன் இடத்தினை எந்தத் துறையாலும் நில ஆர்ஜித நடவடிக்கை மேற்கொள்ளப்படவில்லை என்றும், எந்தத் துறைக்காகவும் நில ஆர்ஜித பட்டியல் மாவட்ட வருவாய் அலுவலருக்கு அனுப்பப்படவில்லை என்றும், ஊராட்சி தலைவர் உறுதி செய்து கொள்ள வேண்டும்.

3) நில உரிமம் குறித்து வழங்கப்பட்ட சான்றுகள் மற்றும் பரிசீலனைக்கு சமர்ப்பிக்கப்பட்ட ஆவணங்கள் சரியானவை அல்ல என அறியப்பட்டாலோ அல்லது மனைப்பிரிவுக்கு தொழில்நுட்ப ஒப்புதல் வழங்கியதால் பாதிப்பு ஏற்படக்கூடிய சூழ்நிலை ஏற்படின் மனைப்பிரிவிற்கு வழங்கப்பட்ட தொழில்நுட்ப ஒப்புதல் எவ்வித முன்னறிவிப்புமின்றி நகர் ஊரமைப்பு இயக்குநர், சென்னை அவர்களால் ரத்து செய்யப்படும்,

4) விற்பனைக்குண்டான மனைகளை விற்பனை செய்யும் போது இவ்வாணையின் நகலோடு நகர் ஊரமைப்புத்துறையில் ஒப்புதல் அளிக்கப்பட்ட வரைபட நகல் மனை வாங்குபவர்களுக்கு கட்டாயம் வழங்கப்பட வேண்டும்.

5) ஒப்புதல் அளிக்கப்பட்ட மனைப்பிரிவு வரைபடத்தை எந்த வித மாற்றம் விடுதலின்றி மனைப்பிரிவு நுழைவுவாயிலில் 5' x 4' அளவிலான நிரந்தர தகவல் பலகை மூலம் பொதுமக்கள் பார்வைக்கு நிரந்தரமாக பிரசுரிக்கப்பட வேண்டும்.

6) அரசாணை எண் 181, ந.நி.(ம)கு.வ. துறை, நாள் 09.12.2020-ல் தெரிவித்துள்ளவாறு தார் சாலை, மழைநீர் வடிகால் வசதி, மேல்நிலை நீர்தேக்க தொட்டியுடன் கூடிய குடிநீர் வசதிகள், மின் கம்பங்கள் ஆகியவை உள்ளாட்சியின் விருப்பத்திற்கேற்ப அமைக்கப்பட்ட பின்னரே இறுதி ஒப்புதல் வழங்கப்பட வேண்டும்.

ம.வ/(கோ.மா.) எண் - 772/2025 (இணையதள வழி)
திட்ட அனுமதி - 904/2025

உதவி இயக்குநர் / இணை இயக்குநர் (பொ)
மாவட்ட நகர் ஊரமைப்பு அலுவலகம்
கோயம்புத்தூர்

வரைவாளர் நிலை - III

கட்டிடக்கலை / திட்ட உதவியாளர்

Signature valid
Signed by: Joint Director
Location: Coimbatore
Date: 2025.12.16

Signature valid
Signed by: Executive Engineer
Location: Coimbatore
Date: 2025.12.25

THE LANDLENS SUITE

Eight ways to know a piece of land before you pay for it.

This report covers one part of the picture. These cover the rest, drawn from the same government records, for any property in Tamil Nadu.

LandLens One
Ask anything about a property and get an answer grounded in live government records, with the sources shown.
/landlens/one

Verify My Land
Every record check run on one property and returned as a single report.
/landlens/verify-my-land

Legal Opinion
An advocate's written opinion on the title, built on the records we pull for it.
/landlens

One Map
Every layer on one map: the parcel, its boundary, zoning, water bodies and what sits around it.
/landlens/one/map

PriceMap
What land actually changed hands for around this plot, taken from the registered deeds.
/landlens/pricemap

Build Scope
What you are allowed to build here: floor space, height, coverage and setbacks.
/landlens/build-scope

Property Tracker
Watch a property and hear about it when something new is registered against it.
/landlens/property-tracker

Deal Room
Run the transaction in one place: documents, stamping, signatures and the parties.
/landlens/deal-room

FREE TOOLS · NO ACCOUNT NEEDED

Twenty-four checks you can run yourself, at no cost.

Records and verification

The registers themselves, read for you.

- Encumbrance Certificate
- Patta and Chitta
- Field Measurement Sketch
- EC Analyzer
- Bank charge check
- Court case search
- Seller background check
- Approval check by survey

Value and duty

What it is worth and what it costs to register.

- Guideline value by street
- Guideline value by survey
- Stamp duty and registration fees
- Capital gains
- Floor space index
- Area unit converter

Zoning and land use

What the plan says can happen on this land.

- Land use zone finder
- CMDA land use check
- Coastal regulation zone
- Master plan check
- Water bodies finder
- Airport height clearance

Registers and directories

Who holds it, and which office keeps the record.

- Find your registering office
- Temple property check
- Waqf property check
- RERA register

Every free tool
/tools

Services we run for you
/services

The LandLens suite
/landlens/one

Verified RealEstate™

Every claim in this document traces back to a government record.

- Legal opinions, due diligence and title verification
- Building plan, layout and sub-division approvals
- Completion and occupancy certificates, regularisation
- Escrow, negotiation and NRI property management
- Land survey, soil testing, architecture and construction

Verified RealEstate
3/350/2 Mettukuppam,
OMR Thoraipakkam,
Chennai 600 097, India
hello@verified.realestate
+91 9996 12 9996

Prepared from the registers named on the page each finding sits on. Where a register could not be read, this document says so in its place rather than leaving the gap to be read as a clean result.