Verified RealEstate™

RE REGULATORY RECORD

RERA Document

The document as the regulator published it, reproduced in full behind this page.

Published for reference. The authority's own register is the operative record.

Verified RealEstate™
3/350/2 Mettukuppam,
OMR Thoraipakkam,
Chennai 600 097, India

hello@verified.realestate
+91 9996 12 9996
verified.realestate

மாவட்ட நகர் ஊரமைப்பு அலுவலகம்

கோயம்புத்தூர் உள்ளூர் திட்டக்குழுமம்

கோயம்புத்தூர் மாநகராட்சி

கோயம்புத்தூர் மாநகராட்சி, வடக்கு வட்டம், கோயம்புத்தூர் வடக்கு மண்டலம், சின்னவேடம்பட்டி கிராமம், க.ச.எண். 489/2, 489/3, 529/2A1, 529 / 2A2A, 529 / 2A2B- ல், அமையும் உத்தேச குடியிருப்பு மனைப்பிரிவிற்கான தொழில்நுட்ப ஒப்புதல் வரைபடம்.

(வரைவு நிலை சின்னவேடம்பட்டி விரிவு அபிவிருத்தித் திட்டம் எண். 7)

அளவு - 1 : 400

கோப்பு எண் : 7223 / 2021 - உதிகு

குறிப்பு:

மனைப்பிரிவின் மொத்தப்பரப்பு : 2.36 ஏக்கர் (அ) 9550.92 ச.மீ

ஒதுக்கிய மனைகள் : 52

மனைப்பிரிவின் எல்லை

நிலையிலுள்ள சாலை

பொது ஒதுக்கீடு :

உள்ளாட்சிக்கு தானமாக ஒப்படைக்கப்பட்டவை:-

i) மனைப்பிரிவு சாலை பரப்பு : 3181.90 ச.மீ

மனைப்பிரிவு சாலை பரப்பை நிகரமாக மாலைகளின் பரப்பளவு : (மனைப்பிரிவின் மொத்த பரப்பு - உத்தேச சாலைகளின் பரப்பு)

(9550.92 ச.மீ - 3181.90 ச.மீ) = 6369.02 ச.மீ

ii) பூங்காவிற்கு தேவையான பரப்பளவு :

மனைப்பிரிவின் மொத்த பரப்பு - (மனைப்பிரிவு சாலைகளின் பரப்பு) x 10%

(9550.92 ச.மீ - 3181.90 ச.மீ) x 10 %

தேவையான பரப்பளவு = 636.90 ச.மீ (10.0 %)

அரசாணை எண் :18 நகபி (அ) குடி துறை நாள்: 04.02.2019-ன் படி பூங்கா ஒதுக்கீடு 637.00 சமீ பரப்பிற்கு ஈடான அரசு வழிவாட்டு வகிப்பு தொகை மனுதாரரால் செலுத்தப்பட்டுள்ளது.

TANGEDCO (மி) பொது உபயோகத்திற்கு ஒப்படை க்கப்பட்ட பரப்பளவு :

(மனைப்பிரிவு பரப்பு - மனைப்பிரிவு சாலைகளின் பரப்பு) x 0.5%

(9550.92 ச.மீ - 3181.90 ச.மீ) x 0.5%

தேவையான பரப்பளவு = 6369.02 ச.மீ x (0.5 %) = 31.84 ச.மீ

TANGEDCO ஒப்படைக்கப்பட்டவை - 35.0675 ச.மீ = (0.550 %)

பொது உபயோகம் ஒப்படைக்கப்பட்டவை - 31.92 ச.மீ = (0.501 %)

குறை முடக்கு : 12.0மீ வரை அகலம் உள்ள சாலைகளுக்கு 1.5மீ x1.5மீ பக்க வடிகால் வேண்டும்.

நிபந்தனைகள்:-

1. அரசாணை எண் :18 நகபி (அ) குடி துறை நாள்: 04.02.2019-ன் படி சாலை (அ) பொது உபயோகம் உள்ளாட்சிக்கு தானமாகவும், அரசாணை எண் :16 நகபி (அ) குடி துறை நாள்: 31.01.2020 - ன் படி TANGEDCO -க்கான பரப்பு TANGEDCO (மி) உள்ளாட்சிக்கு தானமாகவும் ஒப்படைப்பு செய்யப்பட்டுள்ளது.

2.இம்மனைப்பிரிவிற்கு உள்ளாட்சி இறுதி ஒப்புதல் அளிக்கும் முன் இடத்தினை எந்தத் துறையாவது நில ஆர்ஜித நடவடிக்கை மேற்கொள்ளப்படவில்லை என்றும், எந்தத் துறைக்காகவும் நில ஆர்ஜித பட்டியல் மாவட்ட வருவாய் அலுவலருக்கு அனுப்பப்படவில்லை என்றும், ஆணையர், கோயம்புத்தூர் மாநகராட்சி உறுதி செய்துகொள்ளவேண்டும்.

3.நில உரிமம் குறித்து வழங்கப்பட்ட சான்றுகள் மற்றும் பிரச்சினைக்கு சம்பந்தப்பட்ட ஆவணங்கள் சரியானவை அல்ல என அறியப்பட்டாலோ அல்லது மனைப்பிரிவிற்கு தொழில்நுட்ப ஒப்புதல் வழங்கியதால் பாதிப்பு ஏற்படக்கூடிய சூழ்நிலை ஏற்படின் மனைப்பிரிவிற்கு வழங்கப்பட்ட தொழில் நுட்ப ஒப்புதல் எவ்வித முன்னறிவிப்புமின்றி நகர் ஊரமைப்பு இயக்குநர், சென்னை அவர்களால் ரத்து செய்யப்படும்.

4.விற்பனைக்குமட்டான மனைகளை விற்பனை செய்யும்போது இலட்சினையின் நகலோடு நகர் ஊரமைப்புத்துறையில் ஒப்புதல் அளிக்கப்பட்ட வரைபட நகல் மனை வாங்குபவர்களுக்கு கட்டாயம் வழங்கப்பட வேண்டும்.

5.ஒப்புதல் அளிக்கப்பட்ட மனைப்பிரிவு வரைபடத்தை எல்லித மாற்றம் விடுதலின்றி மனைப்பிரிவு நுழைவுவாயிலில் 120cm x 60cm அளவிலான நிரந்தர தகவல் பலகை முலம் பொது மக்கள் பார்வைக்கு நிரந்தரமாக பிரகடிக்கப்பட வேண்டும்.

6.உத்தேச மனைப்பிரிவில் அரசாணை எண் :181 நகபி (அ) குடி துறை நாள்: 09.12.2020-ன் படி தார் சாலை, மழை நீர்வடிகால் வசதி , குடிநீர் வசதிகள் (அ) தெருவிளக்குகள் ஆகியவை உள்ளாட்சியின் விருப்பத்திற்கேற்ப அமைக்கப்பட்ட பின்னர் இறுதி ஒப்புதல் வழங்கப்பட வேண்டும்.

ம. வ / (கோ.உதி.கு) எண் : 256 / 2023

உறுப்பினர் செயலர் / திட்ட இயக்குநர்
கோயம்புத்தூர் உள்ளூர் திட்டக்குழுமம்
கோயம்புத்தூர் மாவட்டம்

மேற்பார்வையாளர்

வரைவாளர் நிலை-3

அளவர் / உதவி வரைவாளர்

1621/CP/22-24/0219155
ரு.த.எண். 4827/2023/MH2/N

மனைப்பிரிவு அனுமதி வழங்கப்பட்டது குத்தகை 64 2(a)/2024/MH2/N... கிரையமாக உத்தரவில் கண்டுள்ளவாட்டும் பரிவுரைக்கு உட்பட்டு அனுமதி வழங்கப்பட்டது


அலுவலர்
கோயம்புத்தூர் மாநகராட்சி

கோயம்புத்தூர் உள்ளூர் திட்டக்குழுமம்
கோயம்புத்தூர்

நகர ஊரமைப்புசட்டம் 1971 பிரிவு 49-ன் கீழ் இவ்வலுவலகம் கடிதம் எண் 7223/2021 நாள் 06.2023 -ன் குறிப்புரை நிருவாகத்திற்கு உபரி 293/2023 என்ற எண்ணிட்டு ——— முதல் ——— வரை காலத்திற்கு திட்ட அனுமதி வழங்கப்படுகிறது.

உறுப்பினர் செயலர் / பொறுப்பு
கோயம்புத்தூர் உள்ளூர் திட்டக்குழுமம்
கோயம்புத்தூர்

ஒப்புதல் வழங்கப்பட்ட மனை பிரிவு எண் :
ம.வ/(கோ.உதி.கு) எண் : 58 / 2021
க.ச.எண். 529 / 1

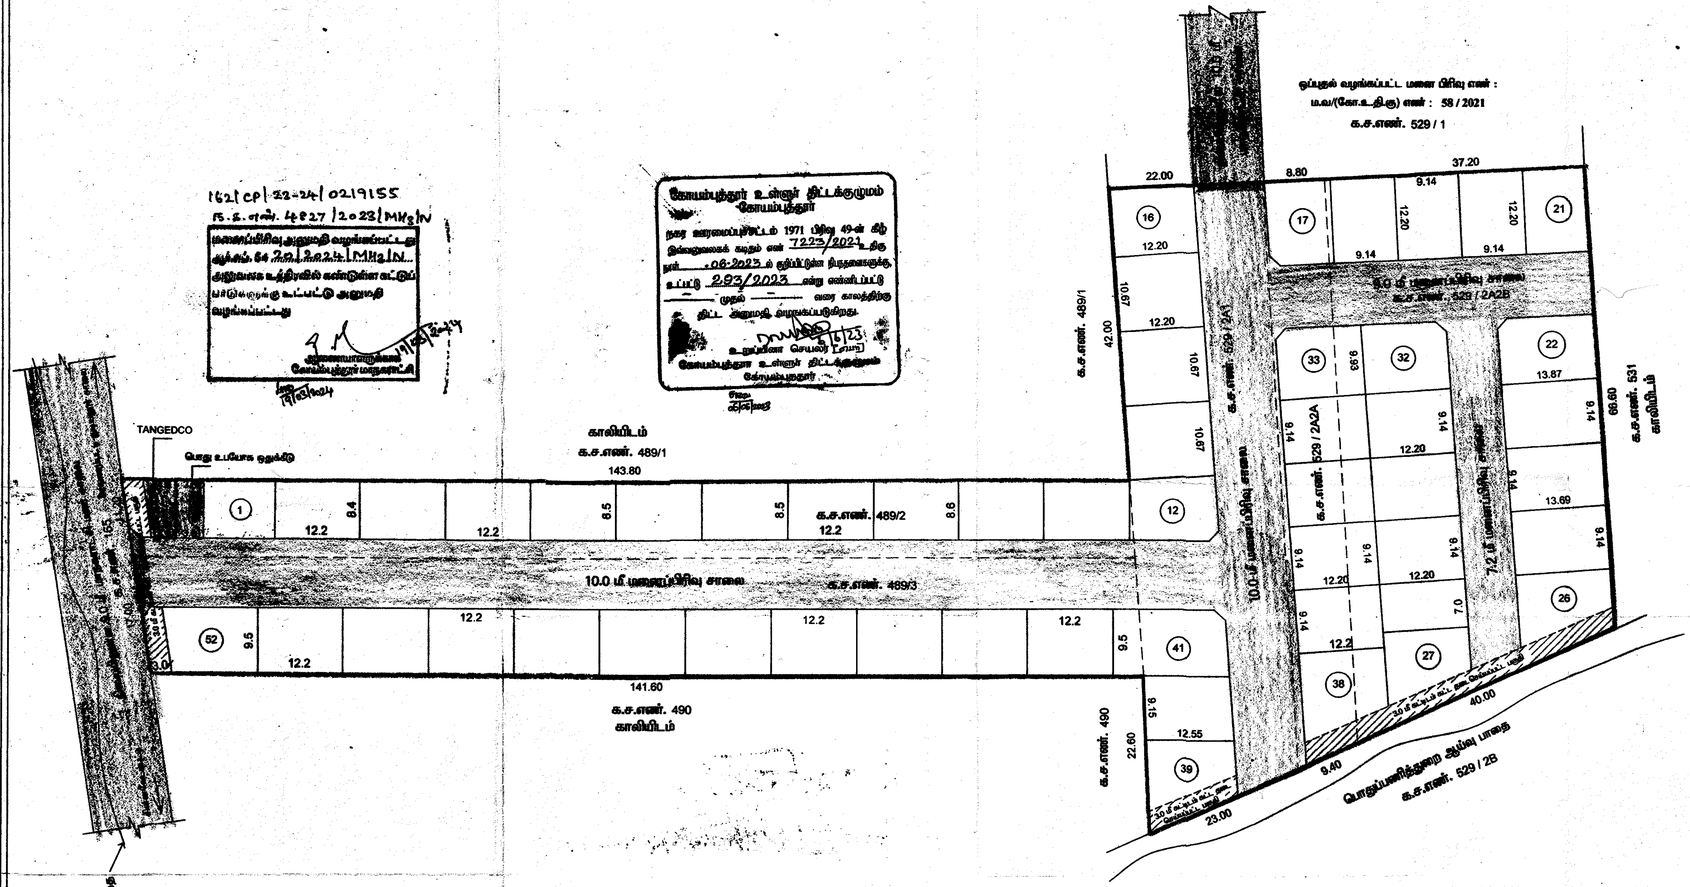

THE LANDLENS SUITE

Eight ways to know a piece of land before you pay for it.

This report covers one part of the picture. These cover the rest, drawn from the same government records, for any property in Tamil Nadu.

LandLens One
Ask anything about a property and get an answer grounded in live government records, with the sources shown.
/landlens/one

Verify My Land
Every record check run on one property and returned as a single report.
/landlens/verify-my-land

Legal Opinion
An advocate's written opinion on the title, built on the records we pull for it.
/landlens

One Map
Every layer on one map: the parcel, its boundary, zoning, water bodies and what sits around it.
/landlens/one/map

PriceMap
What land actually changed hands for around this plot, taken from the registered deeds.
/landlens/pricemap

Build Scope
What you are allowed to build here: floor space, height, coverage and setbacks.
/landlens/build-scope

Property Tracker
Watch a property and hear about it when something new is registered against it.
/landlens/property-tracker

Deal Room
Run the transaction in one place: documents, stamping, signatures and the parties.
/landlens/deal-room

FREE TOOLS · NO ACCOUNT NEEDED

Twenty-four checks you can run yourself, at no cost.

Records and verification

The registers themselves, read for you.

- Encumbrance Certificate
- Patta and Chitta
- Field Measurement Sketch
- EC Analyzer
- Bank charge check
- Court case search
- Seller background check
- Approval check by survey

Value and duty

What it is worth and what it costs to register.

- Guideline value by street
- Guideline value by survey
- Stamp duty and registration fees
- Capital gains
- Floor space index
- Area unit converter

Zoning and land use

What the plan says can happen on this land.

- Land use zone finder
- CMDA land use check
- Coastal regulation zone
- Master plan check
- Water bodies finder
- Airport height clearance

Registers and directories

Who holds it, and which office keeps the record.

- Find your registering office
- Temple property check
- Waqf property check
- RERA register

Every free tool
/tools

Services we run for you
/services

The LandLens suite
/landlens/one

Verified RealEstate™

Every claim in this document traces back to a government record.

- Legal opinions, due diligence and title verification
- Building plan, layout and sub-division approvals
- Completion and occupancy certificates, regularisation
- Escrow, negotiation and NRI property management
- Land survey, soil testing, architecture and construction

Verified RealEstate
3/350/2 Mettukuppam,
OMR Thoraipakkam,
Chennai 600 097, India
hello@verified.realestate
+91 9996 12 9996

Prepared from the registers named on the page each finding sits on. Where a register could not be read, this document says so in its place rather than leaving the gap to be read as a clean result.