Verified RealEstate™

RE REGULATORY RECORD

RERA Document


The document as the regulator published it, reproduced in full behind this page.

Published for reference. The authority's own register is the operative record.

Verified RealEstate™
3/350/2 Mettukuppam,
OMR Thoraipakkam,
Chennai 600 097, India

hello@verified.realestate
+91 9996 12 9996
verified.realestate

DIGITALLY VERIFIED RECORD

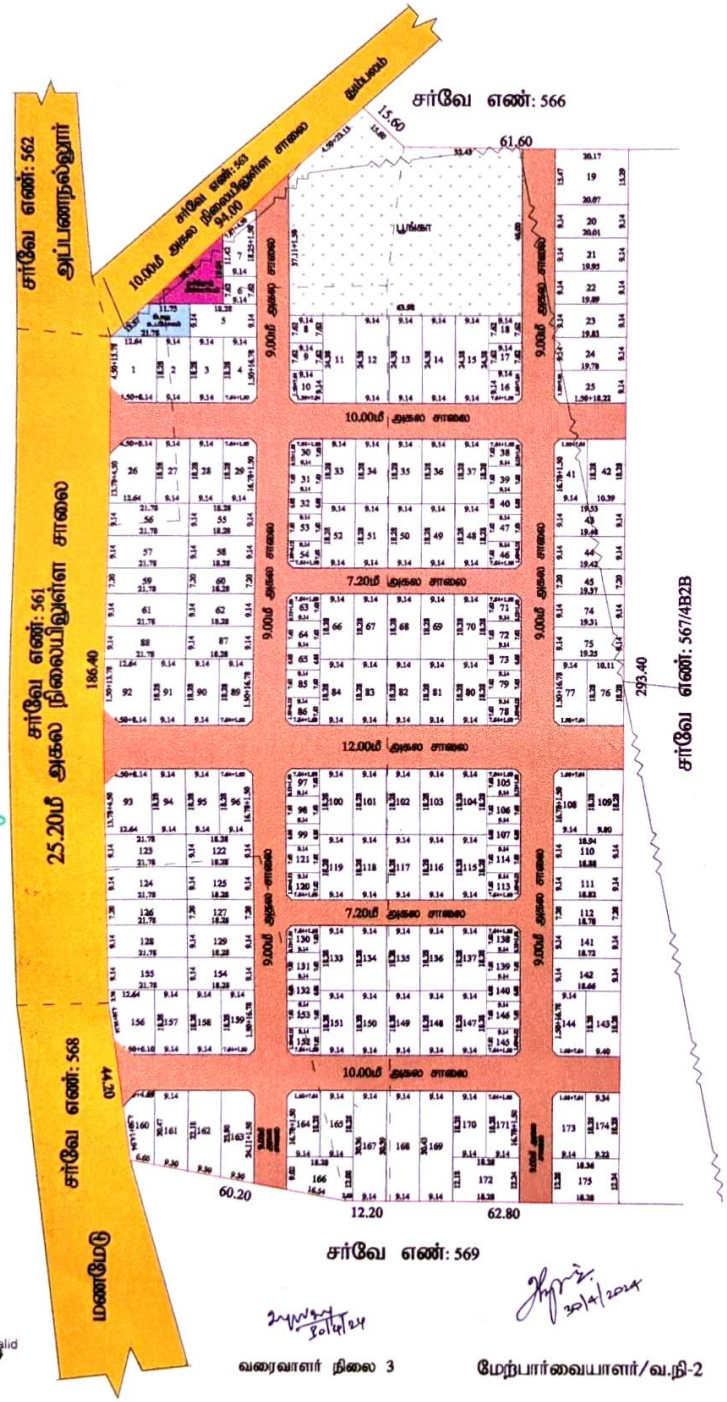

G. Manikandan

தலைவர்
கொளக்குடி ஊராட்சி

கொளக்குடி ஊராட்சி

Signature valid

வரைவாளர் நிலை 3

மேற்பார்வையாளர்/வ.நி-2

மாவட்ட நகர் ஊரமைப்பு துறை
திருச்சிராப்பள்ளி மாவட்டம்

திருச்சிராப்பள்ளி மாவட்டம், தொட்டியம் வட்டம், தொட்டியம் ஊராட்சி ஒன்றியம், கொளக்குடி கிராமம், சர்வே எண்:567/1, 2, 3 4B1, 4B2A -ல் அமையும் உத்தேச குடியிருப்பு மனைப்பிரிவிற்கான சாலை அமைப்பு வரைபடம்.

அளவு : 1:500

இணையதள விண்ணப்ப எண் : UHT2YN5N/23821/2024

(திட்டமில்லா பகுதி)

மனைப்பிரிவின் பரப்பு : 9.80 ஏக்கர் (அ) 426888.00 ச.அடி (அ) 39680.00 ச.மீ

சாலை மற்றும் முலை முடக்குகள்

பரப்பு நீங்கலாக மனைப்பிரிவின் பரப்பு : 29600.62 ச.மீ

மனைப்பிரிவின் எல்லை

நிலையிலுள்ள சாலை

வழிப்பு

கோரிய மனைகள்

ஒதுக்கிய மனைகள்

EWS மனைகளின் பர

EWS மனை எண்கள்

ள் உள்ளட்ட)

%)

, 38-40, 46, 47, 53, 54, 63-65, 71-73, 78, 79, 85, 86, 97-99, 105-107,

130-132, 138-140, 145, 146, 152 & 153

உள்ளாட்சிக்கு ஒப்படைப்பு

உள்ளாட்சி (மு) TANUDCO-கு தான ஒப்படைப்பு பதிவு ஆவண எண்:1973/2024 நாள்:26.04.2024-ன் வாயிலாக ஒப்படைப்பு செய்யப்பட்டுள்ளது.

1)	மனைப்பிரிவுகளின் சாலையின் பரப்பு	: 10079.38 ச.மீ	
2)	பொது உபயோகம் (PUBLIC PURPOSE) பரப்பு	: 153.23 ச.மீ	0.52%
3)	தமிழ்நாடு மின்வாரியம் (TANGEDCO) பரப்பு	: 198.84 ச.மீ	0.67%
4)	பூங்கா (PARK) பரப்பு	: 3048.28 ச.மீ	10.29%

கட்டிட வரம்பு

அரசாணை எண்.18, நகராட்சி நிர்வாகம் (மு) துறை வழங்கல் துறை நாள். 04-02-2019 மற்றும் - 2019 விதிகளில் குறிப்பிடப்பட்டுள்ள Planning Parameter- விடுத நிபந்தனைக்கு உட்பட்டு அமையுமாறு மேற்கொள்ளப்படல் வேண்டும்

சாலை முடக்கு

12.0மீ அகல சாலைகளுக்கு கீழ் 1.50மீ x 1.50மீ என்றளவில் விடப்பட வேண்டும், 12.0மீ அகலம் மற்றும் 30.5மீ அகலம் உள்ள சாலைகளுக்கு 4.50மீ x 4.50மீ என்றளவில் விடப்பட வேண்டும்.

நிபந்தனைகள்:

1. அரசாணை எண்:18, ந.நி.(மு)கு.வ(மு.ப1) துறைநாள் 04.02.2019-ன்படியும் மற்றும் நகர் ஊரமைப்பு இயக்குநர் சென்னை அவர்களது கற்றறிக்கை ந.க.எண்.4367 2019 பி2, நாள் 05.02.2020-ன்படி உத்தேச மனைப்பிரிவில் அமையும் மனைப்பிரிவு சாலை, முன்னர், திறன்பட, உள்ளாட்சி பொது உபயோகம் மற்றும் TANGEDCO பொது உபயோகம் - ஒதுக்கீட்டினை சம்பந்தப்பட்ட துறையினரால் தாமதமாக பெற நடவடிக்கை மேற்கொள்ளப்பட வேண்டும்.

2. இம்மனைப்பிரிவிற்கு உள்ளாட்சி இறுதி ஒப்புதல் அளிக்கும்முன் இடத்தினை எந்த துறையாலும் நில ஆர்ஜித நடவடிக்கை மேற்கொள்ளப்படவில்லை என்றும், எந்த துறைக்காகவும் நில ஆர்ஜித்தப்பட்டதில் மாவட்ட வருவாய் அலுவலருக்கு அனுப்பப்படவில்லை என்றும், ஊராட்சி தலைவர் உறுதி செய்து கொள்ள வேண்டும்.

3. நில உரிமம் குறித்து வழங்கப்பட்ட சான்றுகள் மற்றும் பரிசீலனைக்கு சமர்ப்பிக்கப்பட்ட ஆவணங்கள் சரியானவையல்ல என்று அறியப்பட்டாலோ அல்லது மனைப்பிரிவுக்கு தொடர்புடைய ஒப்புதல் வழங்கியதால் பாதிப்பு ஏற்படுத்தக்கூடிய குற்றமோ ஏற்படின் மனைப்பிரிவிற்கு வழங்கப்பட்ட தொடர்புடைய எல்லாத முன்னறிவிப்பும் இன்றி நகர் ஊரமைப்பு ஆணையர் அவர்களால் ரத்து செய்யப்படும்.

4. விற்பனைக்குண்டான மனைகளை விற்பனை செய்யும்போது இவ்வாணையில் நகலோடு, நகர் ஊரமைப்புத்துறையின் ஒப்புதல் அளிக்கப்பட வரைட நகல் மனை வாங்குபவர்களுக்கு கட்டாயம் வழங்கப்பட வேண்டும்.

5. ஒப்புதல் அளிக்கப்பட்ட மனைப்பிரிவு வரைபடத்தை எந்தவிதமாற்றம் /விற்றலின்றி மனைப்பிரிவு நுழைவாயிலில் எல்லா அனைவரும் பிரிந்து நகல் பலகை மூலம் பொதுமக்கள் பார்வைக்கு நிரந்தரமாக பிரதிபலிக்கப்பட வேண்டும்.

6. உத்தேச மனைப்பிரிவு சாலைகள் நகர் சாலையாக அமைக்கப்பட்ட பின்னர் உத்தேச மனைப்பிரிவு சாலைகளின் நகர் குறித்து (DC/DA)வட்டார வளர்ச்சி அலுவலர் / யூனியன் பொறியாளர் அவர்களிடம் தகுதிச்சான்று பெற்று உள்ளாட்சியால் இறுதி ஒப்புதல் வழங்கப்பட வேண்டும்.

7. நலிவடைந்த வருவாய் பிரிவினருக்கான மனை எண்கள் 6, 8, 9, 17, 18, 30-32, 38-40, 46, 47, 53, 54, 63-65, 71-73, 78, 79, 85, 86, 97-99, 105, 106, 112-114, 120, 121, 130-132, 138-140, 145, 146, 152 & 153 ஆகிய மனைகளை உட்பிரிவு அல்லது மனை ஒருங்கிணைப்பு செய்யக்கூடாது.

8. The Tamil Nadu Goverment in G.O. Ms .No.112, housing and urban development department dated 22.08.2017 have approved the Tamil Nadu real estate (Regulation & Development) Act 2016. The promoted has to advertise ,market,book,sell or offer for sale or invite persons to purchase in any manner any plot apartment or building as be case may be in any Real Estate project or part of it only after registering the Real Estate project with the real estate regulatory authority.

ம.வ/ந.ஊ.இ.இ.(திமா) எண்:92/2024

(இணையதள ஒப்புதல் இசைவு செய்யப்பட்டது)

இணை இயக்குநர்(மு.கூ.பொ)
மாவட்ட நகர் ஊரமைப்பு அலுவலகம்,
திருச்சிராப்பள்ளி மாவட்டம்.

THE LANDLENS SUITE

Eight ways to know a piece of land before you pay for it.

This report covers one part of the picture. These cover the rest, drawn from the same government records, for any property in Tamil Nadu.

LandLens One
Ask anything about a property and get an answer grounded in live government records, with the sources shown.
/landlens/one

Verify My Land
Every record check run on one property and returned as a single report.
/landlens/verify-my-land

Legal Opinion
An advocate's written opinion on the title, built on the records we pull for it.
/landlens

One Map
Every layer on one map: the parcel, its boundary, zoning, water bodies and what sits around it.
/landlens/one/map

PriceMap
What land actually changed hands for around this plot, taken from the registered deeds.
/landlens/pricemap

Build Scope
What you are allowed to build here: floor space, height, coverage and setbacks.
/landlens/build-scope

Property Tracker
Watch a property and hear about it when something new is registered against it.
/landlens/property-tracker

Deal Room
Run the transaction in one place: documents, stamping, signatures and the parties.
/landlens/deal-room

FREE TOOLS · NO ACCOUNT NEEDED

Twenty-four checks you can run yourself, at no cost.

Records and verification

The registers themselves, read for you.

- Encumbrance Certificate
- Patta and Chitta
- Field Measurement Sketch
- EC Analyzer
- Bank charge check
- Court case search
- Seller background check
- Approval check by survey

Value and duty

What it is worth and what it costs to register.

- Guideline value by street
- Guideline value by survey
- Stamp duty and registration fees
- Capital gains
- Floor space index
- Area unit converter

Zoning and land use

What the plan says can happen on this land.

- Land use zone finder
- CMDA land use check
- Coastal regulation zone
- Master plan check
- Water bodies finder
- Airport height clearance

Registers and directories

Who holds it, and which office keeps the record.

- Find your registering office
- Temple property check
- Waqf property check
- RERA register

Every free tool
/tools

Services we run for you
/services

The LandLens suite
/landlens/one

Verified RealEstate™

Every claim in this document traces back to a government record.

- Legal opinions, due diligence and title verification
- Building plan, layout and sub-division approvals
- Completion and occupancy certificates, regularisation
- Escrow, negotiation and NRI property management
- Land survey, soil testing, architecture and construction

Verified RealEstate
3/350/2 Mettukuppam,
OMR Thoraipakkam,
Chennai 600 097, India
hello@verified.realestate
+91 9996 12 9996

Prepared from the registers named on the page each finding sits on. Where a register could not be read, this document says so in its place rather than leaving the gap to be read as a clean result.