Verified RealEstate™

RE REGULATORY RECORD

RERA Document

The document as the regulator published it, reproduced in full behind this page.

Published for reference. The authority's own register is the operative record.

Verified RealEstate™
3/350/2 Mettukuppam,
OMR Thoraipakkam,
Chennai 600 097, India

hello@verified.realestate
+91 9996 12 9996
verified.realestate

DIGITALLY VERIFIED RECORD

பழையகோட்டை கிராம ஊராட்சி தலைவர்/செயல்அலுவலர் அவர்களின்
செயல்முறை ஆணைகள்
முன்னிலை: திருமதி.எம்.மீனாட்சி அவர்கள்,

ந.க.எண்:04 /2023-2024 நாள்: 12/ .03.2024

பொருள் :

மனைப்பிரிவு அங்கீகாரம் - திருப்பூர் மாவட்டம் - காங்கயம் வட்டாரம் பழையகோட்டை கிராம ஊராட்சி குட்டப்பாளையம் வருவாய் கிராமம் ரீ.ச.எண்:7/3A1C பகுதியில் 9079(2.24 1/4 Acre) ச.மீ பரப்பளவில் குடியிருப்பு மனைப்பிரிவுக்கு நிபந்தனைகளுக்குட்பட்டு இறுதி அங்கீகாரம் வழங்கி ஆணையிடுதல் .

பார்வை :

1.திருப்பூர் மாவட்ட நகர் ஊரமைப்புத்துணை இயக்குநர்/உதவி இயக்குநர்(மு.கூ.பொ)அவர்களின்; ROC :NTF3HZ2W/2023/dtcp Date: 18.12.2023.

2. Road Pattern plan approved by the District Town and country planning Office,Tiruppur dated:08.12.2023

3. G.o.No.79,Housing and Urban Development Department, Dated.04.05.2017.

4. Letter No. K.disE2/9568/2023.Dated,17.10.2023 of Joint Director, Agri Department, Tirupur Dt.

5. Letter Roc.No.19799/2020,Dated:24.12.2020 of Director of Town and Country Planning, Chennai (Circular).

6. Gift deed document No.7978/2023, Dated:12.12.2023 Uploaded by the Applicant , Thiru V.S.Vijayakumar and 2 Others on 13.12.2023

7. G.O.No.138,Housing and Urban Development Department, Dated:04.06.2004.

8. G.O.No.18, Department of Municipal Administration and Water supply, dated:04.02.2019,G.O..16 Department of Municipal Administration and Water Supply, dated:31.01.2020 and G.O.No.181, Department of Housing and Urban Development Department, Dated:09.12.2020.

9. G.O.No.141, Housing and Urban Development Department,Dated:23.09.2020.

10. G.O.No.141, Housing and Urban Development Department, Dated:16.07.2022.

11. Government Letter No.19113/4(3)/2017-1, Housing and Urban Development Department, Dated:30.08.2017.

Scanned with OKEN Scanner

12 . Letter no.13686/2017/La1, Dated:08.09.2017 of Commissioner of Town and Country Planning, Chennai(Circular).

13. Letter Roc No.320/2022/TCP3, Dated 07.01.2022 of Director of Town and Country Planning. Chennnai.(Circular).

14. Letter Roc No.4367/2019/TCP2, Dated:14.08.2021 of Director of Town and Country Planning, Chennai(Circular).

15. காங்கயம் சார்பதிவாளர் அலுவலக ஆவண எண7978/2023-ன்ஊராட்சிக்கு ஒப்படைக்கப்பட்ட சாலைகள் மற்றும் பொதுவிடங்களின் தான சாசனம்.

16. காங்கயம் வட்டார வளர்ச்சி அலுவலர்(கிராம ஊராட்சிகள்)அவர்களின் ந.க.எண்.0663/2024/ஆ5 நாள்:11.03.2024.

17. திரு.வி.எஸ்.விஜயகுமார் மற்றுபேர்கள்.என்பவரால்echallan:20240307035603 நாள்: 07.03.2024 -ன்படி ரூ.220650/- நிலப்பயன் மாற்றத்திற்கான கட்டணம், செலுத்தப்பட்ட இரசீது,

18. ஊராட்சிக்கு கூராய்வு கட்டணம் செலுத்தியது.
ரசீது எண்:2023-2024/32/20/9/7/7 நாள்:12/03..2024

19 கிராம ஊராட்சி தீர்மான எண்: 192/நாள்:12/.03..2024.

********** **********

திருப்பூர் மாவட்டம், காங்கயம் வட்டாரம், பழையகோட்டை கிராம ஊராட்சிக்குட்பட்ட குட்டப்பாளையம் வருவாய் கிராமம் ரீ.ச.எண்:7/3A1C, கொண்ட பகுதியில் புதிதாக 9079 ச.மீ பரப்பளவில் அமைந்துள்ள குடியிருப்பு மனைப்பிரிவிற்கு பார்வை 1-ல் காணும் விபரப்படி இணையவழி தொழில்நுட்ப அனுமதி வரப்பெற்றுள்ளது. இதில் பார்வை1-ல் காணும் SWP/DDTCP/TIRUPUR LAYOUT NO;335/2023 எண்ணிட்ட தொழில்நுட்ப அனுமதியில் தெரிவிக்கப்பட்டுள்ள சிறப்பு நிபந்தனைகளின் படி 33 மனைகளுக்கு உரிய கூராய்வு கட்டணம் ரூ.35240/- மற்றும் நிலப்பயன்மாற்ற கட்டணம் ரூ.220650/- இரண்டு இலட்சத்து இருபதாயிரத்து அறுநூற்று ஐம்பது மட்டும்) முறையே பார்வை 17 மற்றும்18 -ல் கண்டுள்ள விபரப்படி ஊராட்சிக்கும் உரியஅரசு தலைப்புக்கும் செலுத்தப்பட்டுள்ளது. ஊராட்சிக்கு பார்வை 15-ல் காணும் காங்கேயம் சார்பதிவாளர் அலுவலக ஆவண எண்7978/2023-ன்படி உரிமையாளர்களால் நன்கொடையாக அயிட்டம்: 1 சாலை 909சதுர மீட்டர் கொண்டதும், அயிட்டம் 2: 860.4 சதுர மீட்டர் கொண்ட தட பாகமும், அயிட்டம்:3 887.85 சதுர மீட்டர் பரப்பளவு கொண்ட தட பாகமும், அயிட்டம்:4 4.5 ச.மீ தட பாகம் Local Body 93.92 ச.மீ காலியிடமும் TANGEDCO -க்கு 57.2 ச.மீ காலியிடமும் ஒப்படைக்கப்பட்டுள்ளது.

இதில் சாலை-1 651 ச.மீ,

சாலை 2.638.25 ச.மீ,

சாலை 3. 657.45ச.மீ

Scanned with OKEN Scanner

மொத்தம் 1946.70 ச.மீ பரப்பளவு கொண்ட தார் சாலைகள் அமைக்கப்பட்டுள்ளது. என பார்வை 16-ல் காணும் விபரப்படி உதவி பொறியாளர் மூலம் சான்று வழங்கப்பட்டுள்ளது. மேலும் 3000 லிட்டர் கொள்ளளவு கொண்ட சின்டெக்ஸ் நீர்த்தேக்கத்தொட்டியும் அனைத்து மனைகளுக்கும் குடிநீர் வசதி அமைக்கப்பட்டுள்ளது. இதனை தொடர்ந்து பார்வை 19-ல் காணும் இவ்வூராட்சியின் தீர்மானத்தின் படி இந்த குடியிருப்பு மனைப்பிரிவிற்கு கீழ்க்காணும் நிபந்தனைகளுக்குட்பட்டு இறுதி அங்கீகாரம் வழங்கி ஆணையிடப்படுகிறது.

நிபந்தனைகள்

1. தமிழ்நாடு ஒருங்கிணைந்த வளர்ச்சி மற்றும் கட்டிட விதிகள், 2019-ல் மனைப்பிரிவிற்காக விதிக்கப்பட்டுள்ள அனைத்து விதிகளும் இம்மனைப்பிரிவிற்குப் பொருந்தும். எனவே, பொருத்தமான விதிகள் அனைத்தும் பின்பற்றப்படவேண்டும்.
2. நகர் ஊரமைப்பு மற்றும் உள்ளாட்சித் துறையால் அங்கீகரிக்கப்பட்ட வரைபடத்திற்கு மாறாக மனையின் அளவுகள், சாலைகளின் அமைப்புகள், அளவுகள், பொது ஒதுக்கீடு அளவுகள் ஆகியவற்றை மாற்றுதல் மற்றும் மனையை மேலும் உட்பிரிவு செய்தல் ஆகியவற்றை எக்காரணத்தை முன்னிட்டும் நகர் ஊரமைப்பு மற்றும் உள்ளாட்சித் துறையின் முன் ஒப்புதலின்றி செய்தல் கூடாது.
3. அங்கீகரிக்கப்பட்டுள்ள வரைபடத்தில் காட்டப்பட்டுள்ள எந்த ஒரு மனையும் பொது காரணங்களுக்காக தேர்வு செய்யப்பட்டுள்ள இடங்கள் தவிர மற்ற மனைகளை வீடு கட்டுவதற்கு மட்டுமே பயன்படுத்தப்படவேண்டும். இதில் கடை, பண்டகசாலை மற்றும் குடியிருப்பு அல்லாத கட்டிடம் கட்டுவதற்கு பயன்படுத்துதல் கூடாது. பொது வசதிகளுக்காக தேர்வு செய்யப்பட்டுள்ள அனைத்து இடங்கள் அங்கீகரிக்கப்பட்ட வரைபடங்களில் குறிக்கப்பட்டுள்ள உபயோகங்களுக்காக மட்டும் பயன்படுத்தப்படவேண்டும். அந்த இடங்கள் அரசுக் கடிதங்களின்படி பட்டா மாற்றம் செய்து(15)பதினைந்து தினங்களுக்குள் அளிக்க வேண்டும்.
4. விரிவு அபிவிருத்தி திட்டப்பகுதிக்குள் அமையும் மனைப்பிரிவு எனில், திட்ட விதிகளின்படி தனித்தொரு குடியிருப்பு மனையில் தனித்தொரு குடியிருப்பு மட்டுமே கட்டப்படவேண்டும். இதற்கு மாறாக எக்காலத்திலும் தனிப்பட்ட மனைகளில் அங்கீகரிக்கப்பட்ட அளவினையோ அமைப்பையோ மாறுபடுத்தும் வகையில் எந்த மனையையும் பயன்படுத்தக் கூடாது.
5. இந்த மனைப்பிரிவு அங்கீகாரம் வழங்கியதற்கு தணிக்கையில் ஏதேனும் தொகை செலுத்தப்படவேண்டி இருப்பின் அத்தொகையினை ஒரே தவணையில் செலுத்திடவேண்டும்.
6. மனைப்பிரிவில் அமையவுள்ள கட்டுமானங்களுக்கு கிராம ஊராட்சியின் மூலம் கட்டட வரைபட ஒப்புதல் பெறப்பட்டபின் கட்டுமான பணிகள் மேற்கொள்ள வேண்டும்.
7. நில உரிமை குறித்து வழங்கப்பட்ட ஆவணங்கள் தவறானவை அல்லது போலியானவை என கண்டறியப்பட்டால் மனைக்கு வழங்கப்பட்ட அங்கீகாரம் எவ்வித முன் அறிவிப்பு இன்றி ரத்து செய்ய ஊராட்சி செயல் அலுவலருக்கு அதிகாரம் அளிக்கப்பட்டுள்ளது.
8. சொத்தினை வாங்க விரும்பும் எந்த நபரும் விண்ணப்பதாரருக்கு சொத்தின்மீது உள்ள உரிமையை தனியாக உறுதிபடுத்திக் கொள்ளவேண்டும். மேலும், அதன்மேல் வேறு

Scanned with OKEN Scanner

யாரேனும் தனிநபர் உரிமை கோரினால் அவர்கள் அதனை பொருத்தமான தகுதியுள்ள் நீதிமன்றத்தின் முன் தீர்த்துக்கொள்ளலாம். இதனை முடிவு செய்ய நகர் ஊரமைப்புத்துறை மற்றும் உள்ளாட்சித்துறை பொருத்தமான அமைப்பு அல்ல.

9. மனைப்பிரிவு அமைய உள்ள இடத்தில் அரசுக்கு சொந்தமான புறம்போக்கு நிலங்கள் ஆக்கிரமிப்பு செய்யப்பட்டுள்ளதாக பின்னர் தெரியவரின் எவ்வித முன்னறிவிப்புமின்றி அங்கீகாரம் இரத்து செய்யப்படும். மேலும் மனுதாரர் சமர்ப்பித்துள்ள நில உரிமை ஆவணங்களின் படி சம்மந்தப்பட்ட துறை அலுவலர்கள் வழங்கிய சான்றினை ஏற்று நில உரிமை குறித்து பரிசீலிக்கப்படுகிறது. எனவே, உண்மையில் நில உரிமம் இல்லாத இடத்திற்கு மனைப்பிரிவு அங்கீகரிக்கப்பட்ட காரணத்திற்கு எந்த உரிமையும் கொண்டாட முடியாதெனவும் தெரிவிக்கப்படுகிறது.
10. மனைப்பிரிவு அங்கீகரித்த மன்ற தீர்மான எண்ணும் நாளும் மன்றத்திற்கும் மனுதாரருக்கும் ஒப்பந்தமான நாளும் எண்ணும் தெளிவாக குறிப்பிட்டு அறிவிப்பு செய்யப்பட வேண்டும்.
11. மனைகளை விற்பனை செய்யும்போது இவ்வாணையின் நகலோடு நகர் ஊரமைப்புத் துறையால் ஒப்புதல் அளிக்கப்பட்ட வரைபட நகலினை மனை வாங்குபவர்களுக்கு கட்டாயம் வழங்கப்பட வேண்டும்.
12. ஒப்புதல் அளிக்கப்பட்ட மனைப்பிரிவு வரைபட்டதை எவ்வித மாற்றம் / விடுதலின்றி மனைப்பிரிவு நுழைவாயிலில் 6"x4" அளவிலான நிரந்தர தகவல் பலகை மூலம் பொதுமக்கள் பார்வைக்காகவும் மேலும் மனைப்பிரிவு அங்கீகரித்த மன்றத் தீர்மான எண்ணும் நாளும் தெளிவாக குறிப்பிட்டு பொது மக்கள் பார்வைக்கு நிரந்தரமாக பிரசுரிக்கப்பட வேண்டும்.
13. நில உரிமை மறித்து வழங்கப்பட்ட சான்றுகள் மற்றும் பரிசீலனைக்கு சமர்ப்பிக்கப்பட்ட ஆவணங்கள் சரியானவையல்ல என அறியப்பட்டால் அல்லது மனைப்பிரிவிற்கு Planning Permission / Concurrence ஒப்புதல் வழங்கியதால் பாதிப்பு ஏற்படக்கூடிய சூழ்நிலை ஏற்படின் மனைப்பிரிவிற்கு வழங்கப்பட்I Planning Permission / Concurrence ஒப்புதல் எவ்வித முன்னறிவிப்புமின்றி இரத்து செய்ய நேரிடும் என தெரிவிக்கப்படுகிறது.
14. மனுதாரர் சமர்ப்பித்துள்ள நில உரிமை ஆவணங்களின்படி நில உரிமை குறித்து பரிசீலிக்கப்படுகிறது. எனவே. உண்மையில் நில உரிமை இல்லாத இடத்திற்கு மனைப்பிரிவு அங்கீகரிக்கப்பட்ட காரணத்திற்கு எந்த உரிமையும் கொண்டாட முடியாதெனவும் தெரிவிக்கப்படுகிறது.
15. இம்மனைபிரிவின் நிலங்கள் தொடர்பாக நீதிமன்ற வழக்குகள் நிலுவையில் இருப்பது தெரியவரின் இம்மனைப்பிரிவினை முறைப்படுத்திய ஆணை எவ்வித முன் அறிவிப்பு இன்றி இரத்து செய்யப்படும்.
16. அரசாணை எண்:181 நகராட்சி நிர்வாகம் மற்றும் குடிநீர் வழங்கல் துறை நாள்:09.12.2020-ல் தெரிவித்துள்ளவாறு சாலைகள் மழைநீர் வடிகால் வசதி 3000 லிட்டர் நீர்த்தேக்கத் தொட்டியுடன் கூடிய குடிநீர் வசதிகள் ஆகியவவை செய்யப்பட்டுள்ளது.
17. இந்த அனுமதி வழங்கப்பட்ட 30 தினங்களுக்குள் மீதமுள்ள கழிவுநீர் வடிகால், தெருவிளக்கு வசதிகள் மற்றும் பொது இடங்களுக்கு கம்பிவேலி அமைத்தல் ஆகிய பணிகளை செய்து முடிக்க வேண்டும். அதுவரை வீட்டு மனைகள் எதுவும் விற்பனை செய்யக்கூடாது. துவறினால் இந்த அனுமதி எந்த முன்னறிவிப்பும் இனறி இரத்து செய்யப்படும்.

Scanned with OKEN Scanner

18. விற்பனைக்குண்டான மனைகள் விற்பனை செய்யும் போது இவ்வரைபட நகலோடு நகர் ஊரமைப்புத்துறையின் ஒப்புதல் அளிக்கப்பட்ட ஆணையின் நகல் மனை வாங்குபவர்களுக்கு கட்டாயம் வழங்கப்படவேண்டும்.
19. உத்தேச மனைப்பிரிவு இடத்தின் இடையே அமையும் குறைந்த அழுத்த மின் கம்பி பாதை மற்றும் உயர் அழுத்த மின் கம்பி பாதையினை சாலையின் போக்கிற்கு ஏற்ப மனுதாரர் தனது சொந்த செலவில் மாற்றி அமைக்கப்பட வேண்டும்
20. திருப்பூர் மாவட்ட ஆட்சியர் அவர்களின் சுற்றறிக்கை ந.க.எண்:ஆ3/466/2023 நாள்:23.02.2023-ல் தெரிவிக்கப்பட்டுள்ளபடி அனைத்து மனையிடங்களும் சரியான அளவீடுகளுடன் அமைக்கப்பட்டு வட்டாட்சியரிடமிருந்து உட்பிரிவு ஆணை பெற்று 15 தினங்களுக்குsஊராட்சிக்கு அளிக்க வேண்டும்.
21. திருப்பூர்மாவட்டநகர்ஊரமைப்புத்துணை இயக்குநர்/உதவி இயக்குநர்(மு.கூ.பொ)அவர்களின் :NTF3 HZ2W/2023/dtcp Date: 18.12.2023.இல்தெரிவிக்கப்பட்டுள்ள நிபந்தனைகள்மற்றும்மேற்காணும் நிபந்தனைகளைமீறும்பட்சத்தில் இந்த இறுதிஒப்புதல்எந்தவிதமுன்னறிவிப்பும் இன்றி இரத்து செய்யப்படும்.

மனைட்சி
தலைவர் / செயல அலுவலர்
மழையகோட்டை கிராம ஊராட்சி
காங்கயம் வட்டாரம்

பெறுதல்:

திரு.வி.எஸ்.விஜயகுமார் மற்றும் 2 பேர்கள்.
க.எண்:29.சி, கணேஸ் நகர்,
செங்குதாபுரம்.

நகல்:

1. நகர் ஊரமைப்பு இணை இயக்குநர் / உதவி இயக்குநர் (மு. கூ. பொ) மாவட்ட நகர் ஊரமைப்பு அலுவலகம்,திருப்பூர் மாவட்டம்.
2. வட்டார வளர்ச்சி அலுவலர்(கிராம ஊராட்சிகள்),காங்கயம் வட்டாரம்.
3. சார்பதிவாளர்,சார்பதிவாளர் அலுவலகம் , காங்கயம்.

Scanned with OKEN Scanner

நகர் ஊரமைப்பு துறை(DTCP)
மாவட்ட நகர் ஊரமைப்பு அலுவலகம் திருப்பூர் மாவட்டம்
பனியகோட்டை ஊராட்சி

திருப்பூர் மாவட்டம், காங்கேயம் வட்டம், காங்கேயம் ஊராட்சி ஒன்றியம், பனியகோட்டை ஊராட்சி மற்றும் கு.எ பாளையம் ரோடில் ச.எண்- 7/3A1C-ல் அமைந்த 9 நிதி குடியிருப்பு மனைப்பிரிவிற்கான தொகுத்த ஒப்புதல் வரைபடம்.

அளவு : 1:500 (1 செ.மீ - 5.0 மீ) (நிட்டமிலா பதி)

இணையவழி விண்ணப்ப எண் NTF3HZ2W நாள் : 27.10.2023

தகவல்

மனைப்பிரிவின் பரப்பு : 2.24 1/4 ஏக்கர் (அ) 9079.00 ச.மீ

ஒதுக்கீடு மனைகள் : 32 + மனுதாரர் உபயம்

மனைப்பிரிவின் எல்லை

நிகரிருப்பு சாலை/அணுகு சாலை

ஒருங்கிணைந்த (உள்ளாட்சிக்கு தானமாக ஒப்படைக்கப்பட்டவை) :

i) மனைப்பிரிவு சாலை பரப்பு : 2661.75 ச.மீ

ii) பூங்கா :

i) ஒதுக்கீடு வேண்டிய பூங்கா பரப்பு : (9079-2661.75)x(10/100)= 641.72 ச.மீ

ii) ஒதுக்கீடட்ட பூங்கா பரப்பு : 641.72 ச.மீ (10.0%) (மனுதாரர் பூங்கா பரப்பிற்கு ஈடாக அருகாமை வரிசாட்டில் மதிப்பு தொகை ரூ.5,19,801/- உரிய அரசு கணக்கில் 13.12.2023 அன்று செலுத்தப்பட்டுள்ளது).

iii) பொது உபயோகம்

A) LOCAL BODY-க்கு ஒதுக்கீடு வேண்டிய பரப்பு : (9079-2661.75)x(0.5/100)= 32.08 ச.மீ

ஒதுக்கீடட்ட பரப்பு : 93.92 ச.மீ (1.46%)

B) TANGEDCO-க்கு ஒதுக்கீடு வேண்டிய பரப்பு : (9079-2661.75)x(0.5/100)= 32.08 ச.மீ


ஒதுக்கீடட்ட பரப்பு : 57.2 ச.மீ (0.82%)

கட்டட வரம்பு : 9.0மீ வரை அகலம் உள்ள சாலைகளுக்கு 1.5மீ -ம் விட்டமும் வேண்டும்.
9.0மீ முதல் 18.0மீ அகலம் உள்ள சாலைகளுக்கு 3.0மீ -ம் விட்டமும் வேண்டும்.
மூலை முடக்கு : 12.0மீ வரை அகலம் உள்ள சாலைகளுக்கு 1.5மீ X 1.5மீ -ம் விட்டமும் வேண்டும்.
12.0மீக்கு மேல் 30.50மீ வரை உள்ள சாலைகளுக்கு 4.5மீX4.5மீ -ம் விட்டமும் வேண்டும்.

நிபந்தனைகள்:

1. அரசாணை எண்:18 நகராட்சி நிர்வாகம் (ம) குழ்நி வரன்முறை துறை (MA-1) நாள்: 04.02.2019 மற்றும் அரசாணை எண்:16 நகராட்சி நிர்வாகம் (ம) குழ்நி வரன்முறை துறை நாள்: 31.01.2020 (ம)-ன் படி உரிய வரிகளை செலுத்திட வேண்டும்.
2. அரசாணை எண் 181 வீட்டுவசதி மற்றும் நகர்புற வளர்ச்சி (ம1) துறை நாள் 09.12.2020-ன் படி உத்தேச குடியிருப்பு மனைப்பிரிவுக்கு தேவையான நீர் சாலை வரி, வடிகால் வரி, மின்விளக்குகள், தெருவிளக்கு வரி மற்றும் இதர வரிகள் ஆகிய அனைத்து வரிகளையும் முன்னதாக அலங்கரிப்பு அலகு உள்ளாட்சிகள் உரிய பின்னரே இறுதி ஒப்புதல் வழங்கிடவும் வேண்டும்.
3. இம்மனைப்பிரிவுக்கு உள்ளாட்சி இறுதி ஒப்புதல் அளித்தற்கும் இடத்தினை ஒப்படைப்பதற்கும் நீங்கள் தெரிவு செய்துள்ள மின்சார வாரியம், எந்த நிறுவனமும் நீங்கள் தெரிவிப்பதற்கும் எவ்வித ஆட்சேபனை இல்லை என்றும் தங்களால், பனியகோட்டை ஊராட்சி உரிய செய்ய வேண்டும்.
4. நீங்கள் உரிய குறிப்பு வழங்கியுள்ள சாலைகள் மற்றும் பிரிவுகளுக்கு வரம்பிடப்பட்ட ஆணைகள் சரியானவை என்று அரியப்பட்டால் அவை மனைப்பிரிவுக்கு தொடர்புடைய ஒப்புதல் வழங்கும் பொழுது எவ்வித மாற்றமும் இன்றி ஏற்றுக்கொள்ள வேண்டும்.
5. மனைப்பிரிவுக்கு வழங்கப்பட்ட தொடர்புடைய ஒப்புதல் எல்லை முன்னரிவினர் இவர் நகர் வரைவு இயக்குநர் அனுமதி பெற்ற பின்னரே.
6. விற்கவேண்டிய மனைகளை விற்பனை செய்யும் போது இவ்வரை படமும் நகர் வரைவுத்துறையால் ஒப்புதல் அளிக்கப்பட்ட ஆணையின் நகல் மனை வாங்குபவருக்கு வழங்கிட வேண்டும்.
7. ஒப்புதல் அளிக்கப்பட்ட மனைப்பிரிவு வரைபடத்தை எந்த விதத்திலும் விற்பனைக்கு மனைப்பிரிவு முகவரியில் 0.6மீ x 1.2மீ அளவிலான நிரந்தர நகல்களை சூலை பொருத்தும் பரிசுக்கு நிரந்தரமாக பராமரிக்க வேண்டும்.
8. உத்தேச மனைப்பிரிவு சாலைகள் நகர் சாலைகளாக அறிவிக்கப்பட்ட பின்னரே உத்தேச மனைப்பிரிவு சாலைகளின் நகர் குறித்து ஏதேனும் பொதுமக்களிடமிருந்து நகரிச்சாலை பெறப்பெற்றால் வேண்டும்.

SWP/DTCP/TIRUPPUR/LAYOUT NO : 335 /2023

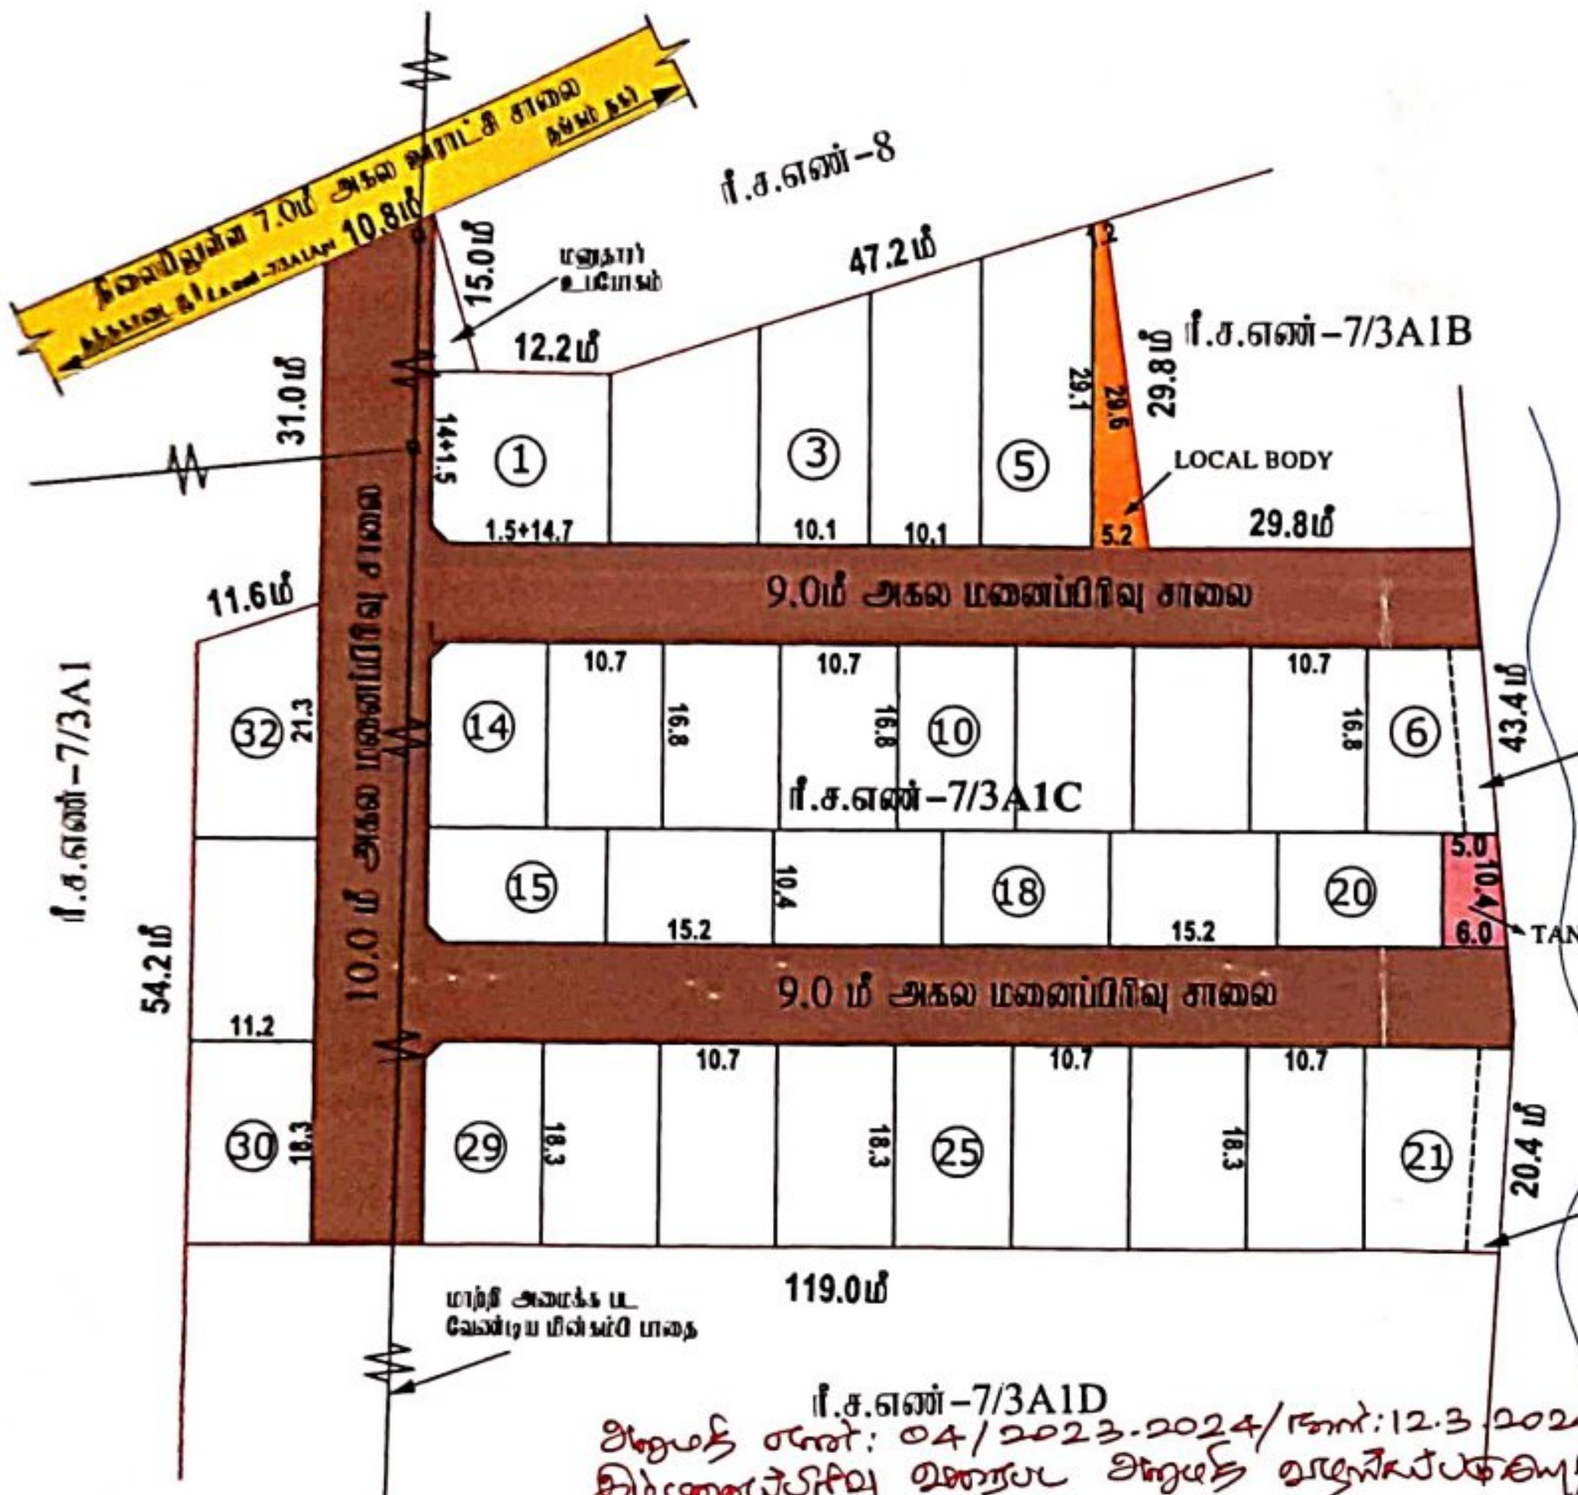

அனுமதி எண்: 04/2023-2024/நாள்: 12.3.2024 இன்று
இம்மனைப்பிரிவு வரைபட அனுமதி வழங்கப்படுகிறது
நிர்ணயம் எண்: 192/ நாள்: 12/3/2024

Signature valid

சா.ரிஸ்வான்
அளவர் / உதவி வரைவாளர்

தலைவர் / செயல் அலுவலர்
பழையகோட்டை கிராம ஊராட்சி
காங்கயம் வட்டாரம்

தி.ரா.செபஸ்தி ரோசாலி
மேற்பார்வையாளர் வ.நி-2

நகர் ஊரமைப்பு உதவி இயக்குநர்
மாவட்ட நகர் ஊரமைப்பு அலுவலகம்
திருப்பூர் மாவட்டம்.

Scanned with OKEN Scanner

THE LANDLENS SUITE

Eight ways to know a piece of land before you pay for it.

This report covers one part of the picture. These cover the rest, drawn from the same government records, for any property in Tamil Nadu.

LandLens One
Ask anything about a property and get an answer grounded in live government records, with the sources shown.
/landlens/one

Verify My Land
Every record check run on one property and returned as a single report.
/landlens/verify-my-land

Legal Opinion
An advocate's written opinion on the title, built on the records we pull for it.
/landlens

One Map
Every layer on one map: the parcel, its boundary, zoning, water bodies and what sits around it.
/landlens/one/map

PriceMap
What land actually changed hands for around this plot, taken from the registered deeds.
/landlens/pricemap

Build Scope
What you are allowed to build here: floor space, height, coverage and setbacks.
/landlens/build-scope

Property Tracker
Watch a property and hear about it when something new is registered against it.
/landlens/property-tracker

Deal Room
Run the transaction in one place: documents, stamping, signatures and the parties.
/landlens/deal-room

FREE TOOLS · NO ACCOUNT NEEDED

Twenty-four checks you can run yourself, at no cost.

Records and verification

The registers themselves, read for you.

- Encumbrance Certificate
- Patta and Chitta
- Field Measurement Sketch
- EC Analyzer
- Bank charge check
- Court case search
- Seller background check
- Approval check by survey

Value and duty

What it is worth and what it costs to register.

- Guideline value by street
- Guideline value by survey
- Stamp duty and registration fees
- Capital gains
- Floor space index
- Area unit converter

Zoning and land use

What the plan says can happen on this land.

- Land use zone finder
- CMDA land use check
- Coastal regulation zone
- Master plan check
- Water bodies finder
- Airport height clearance

Registers and directories

Who holds it, and which office keeps the record.

- Find your registering office
- Temple property check
- Waqf property check
- RERA register

Every free tool
/tools

Services we run for you
/services

The LandLens suite
/landlens/one

Verified RealEstate™

Every claim in this document traces back to a government record.

- Legal opinions, due diligence and title verification
- Building plan, layout and sub-division approvals
- Completion and occupancy certificates, regularisation
- Escrow, negotiation and NRI property management
- Land survey, soil testing, architecture and construction

Verified RealEstate
3/350/2 Mettukuppam,
OMR Thoraipakkam,
Chennai 600 097, India
hello@verified.realestate
+91 9996 12 9996

Prepared from the registers named on the page each finding sits on. Where a register could not be read, this document says so in its place rather than leaving the gap to be read as a clean result.