Verified RealEstate™

RE REGULATORY RECORD

RERA Document

The document as the regulator published it, reproduced in full behind this page.

Published for reference. The authority's own register is the operative record.

Verified RealEstate™
3/350/2 Mettukuppam,
OMR Thoraipakkam,
Chennai 600 097, India

hello@verified.realestate
+91 9996 12 9996
verified.realestate

DIGITALLY VERIFIED RECORD

District : Krishnagiri


Taluk : Denkanikottai

Village : Ulimangalam [48]

Survey No : 90

Area : Hect 01 Ares 38.10

Scale : 1 : 1000

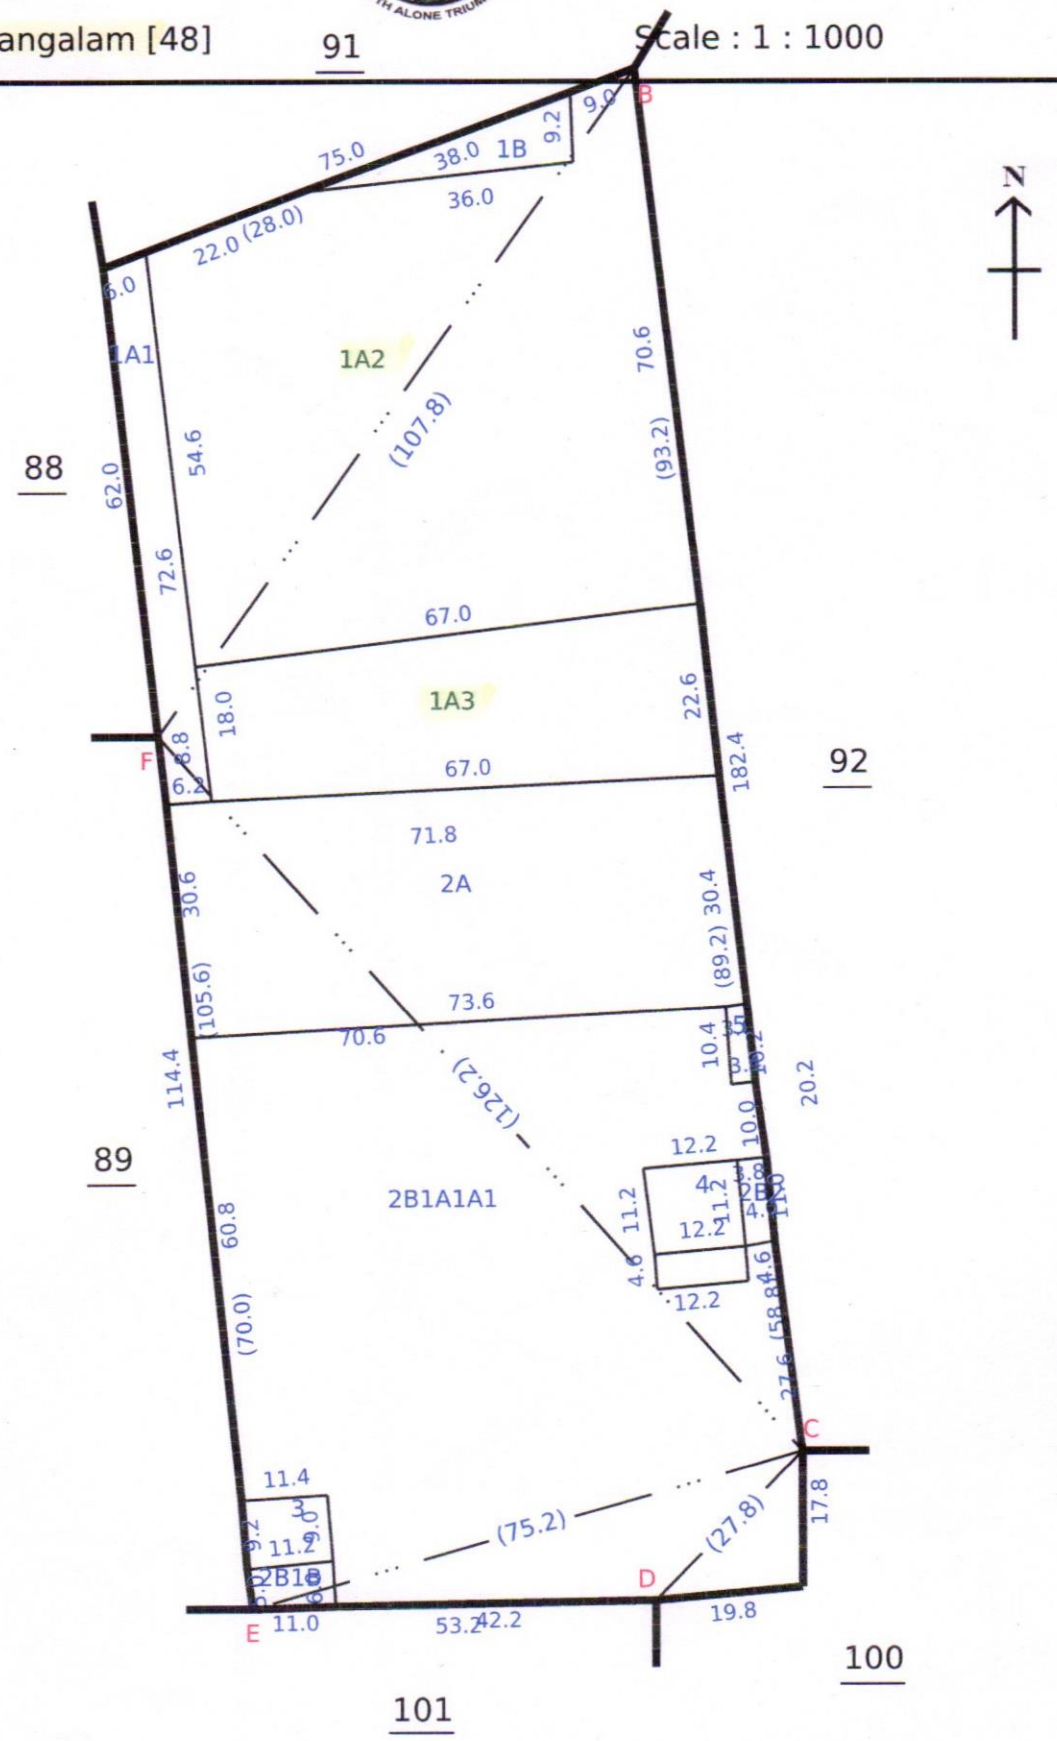

Data Digitally Signed By
GANGAI KUBERAN

Date of Issue: 25-09-2025 09:59:38

Survey and Settlement Department, Government of TamilNadu

270 fv.14

மாவட்டம் : கிருஷ்ணகிரி

வட்டம் : டெங்கனிகோட்டா

கிராமம் : உளிமங்கலம் [48]


புல எண் : 91

பரப்பளவு : எக்டர் 00 ஏர் 46.50

அளவு : 1 : 1000

N

V.NO:51:MARUDHANAPALLI

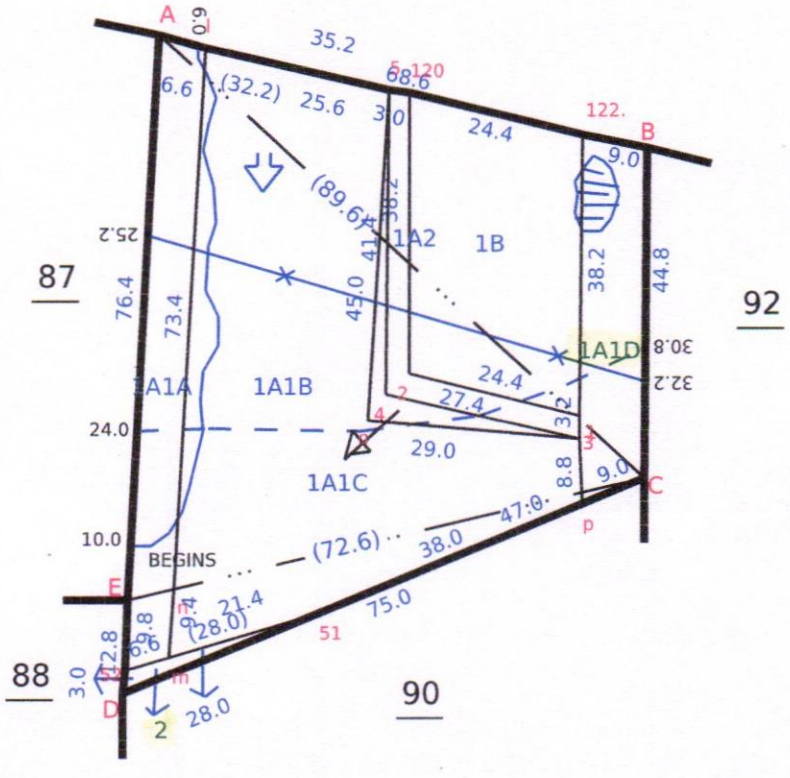

Data Digitally Signed By
SARAVANAMURTHY KUPPAN

Date of Issue: 10-09-2025 16:38:46

Survey and Settlement Department, Government of TamilNadu

260 fv.5


எண் 48

கிராமம்

வெள்ளாளன் குடிகாடு

வெள்ளாளன் குடிகாடு உளிமங்கலம்

புல எண் 90 பரப்பு ஹெக்டேர் 1 ஏ 39.5

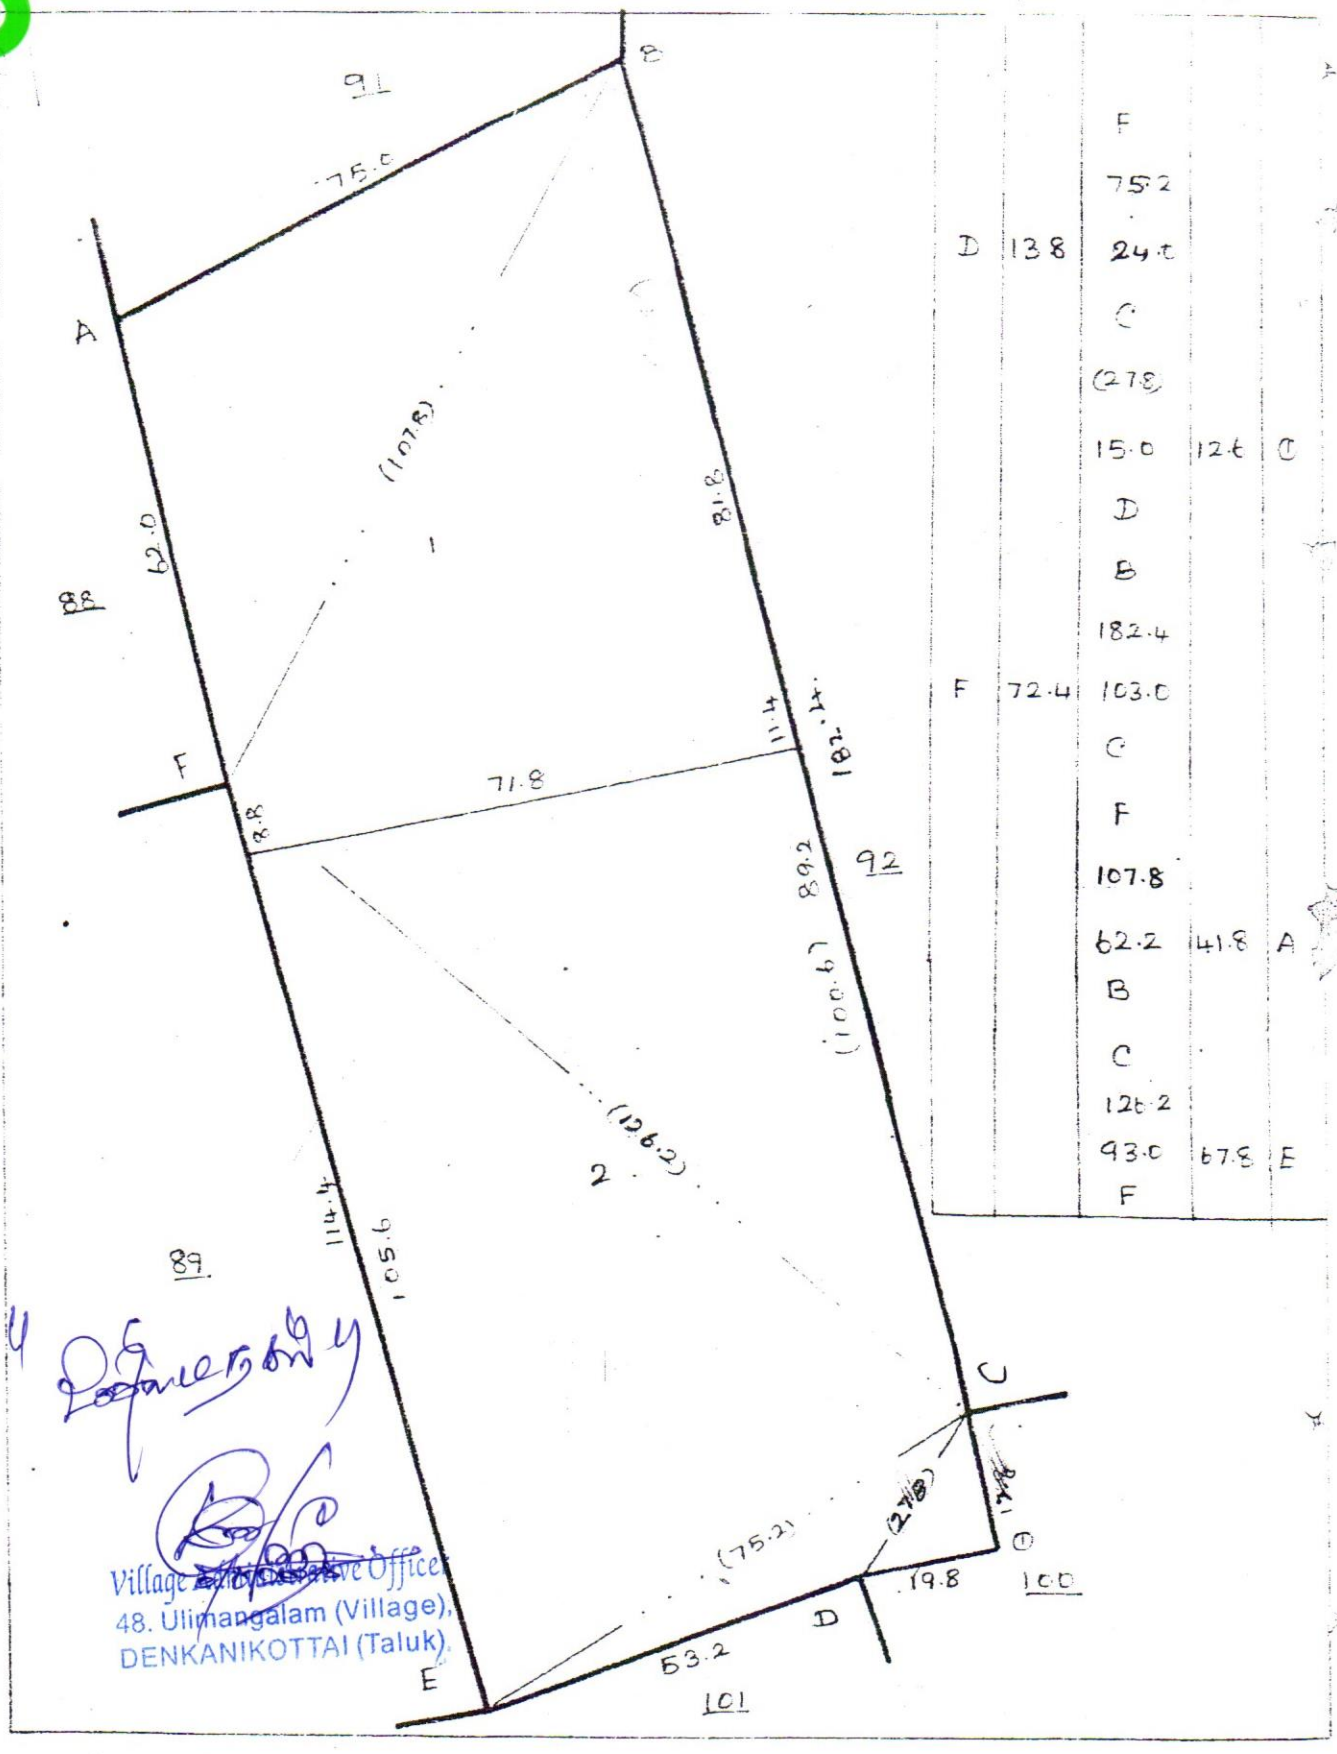

		F		
		75.2		
D	138	24.6		
		C		
		(27.8)		
		15.0	12.6	C
		D		
		B		
		182.4		
F	72.4	103.0		
		C		
		F		
		107.8		
		62.2	41.8	A
		B		
		C		
		126.2		
		93.0	67.8	E
		F		

Village Administrative Officer
48. Ulimangalam (Village),
DENKANIKOTTAI (Taluk).


வரைபடம் அளவு பிரிவு : 1000மீட்டர்

மாவட்டம்: திருப்பூர்

வட்டம்: தேனிக்கோட்டை

கிராமம் { எண்: 48
பெயர்: உளிமங்கலம்

புல எண்: 91 பரப்பு: ஹெக்டேர் 0 ஏ. 46.5

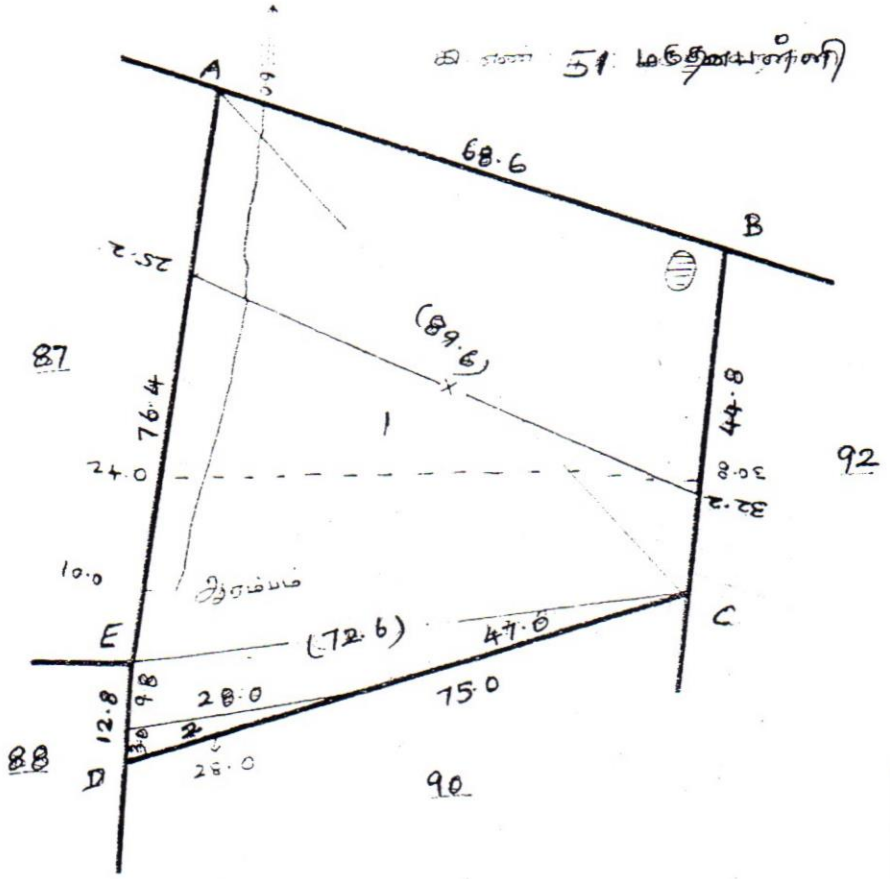

	A		
	76.4		
	10.0	4.0	D
	E		
	C		
	75.0		
E	12.2	3.4	
	D		
	A		
	89.6		
E	59.6	41.6	
	29.8	23.4	B
	C		

48. உளிமங்கலம் (கிராமம்),
தேன்கனிக்கோட்டை வட்டம்

அளவு: 1 மி.மீ : 1000 மி.மீ

தமிழ்நாடு அரசு

வருவாய் மற்றும் பேரிடர் மேலாண்மைத் துறை

நில உரிமை விபரங்கள் : இ. எண் 10(1) பிரிவு

மாவட்டம் : கிருஷ்ணகிரி வட்டம் : டெங்கனிகோட்டா

வருவாய் கிராமம் : உளிமங்கலம் பட்டா எண் : 1915

உரிமையாளர்கள் பெயர்

1. MUNISAMY மகன் MADESH

2. ANANDA KUMAR மனைவி NAGASHREE

புல எண்	உட்பிரிவு	புன்செய்		நன்செய்		மற்றவை		குறிப்புரைகள்
		பரப்பு	தீர்வை	பரப்பு	தீர்வை	பரப்பு	தீர்வை	
		ஹெக் - ஏர்	ரூ - பை	ஹெக் - ஏர்	ரூ - பை	ஹெக் - ஏர்	ரூ - பை	
90	1A2	0 - 40.48	1.12	--	--	--	--	2025/0105/31/691411--2025/31/10/000313SD ------ Digitally signed:Gangai K Tahsildar 08/08/2025 06:58:07:PM
		0 - 40.48	1.12					

குறிப்பு :

1. மேற்கண்ட தகவல் / சான்றிதழ் நகல் விவரங்கள் மின் பதிவேட்டிலிருந்து பெறப்பட்டவை. இவற்றை தாங்கள் **https://eservices.tn.gov.in** என்ற இணைய தளத்தில் **S/31/10/048/01915/20856** என்ற குறிப்பு எண்ணை உள்ளீடு செய்து உறுதி செய்துகொள்ளவும்.
2. இத் தகவல்கள் 10-09-2025 அன்று 04:30:00 PM நேரத்தில் அச்சடிக்கப்பட்டது.
3. கைப்பேசி கேமராவின்2D barcode படிப்பான் மூலம் படித்து 3G/GPRS வழி இணையதளத்தில் சரிபார்க்கவும்

தமிழ்நாடு அரசு

வருவாய் மற்றும் பேரிடர் மேலாண்மைத் துறை

நில உரிமை விபரங்கள் : இ. எண் 10(1) பிரிவு

மாவட்டம் : கிருஷ்ணகிரி வட்டம் : டெங்கனிகோட்டா

வருவாய் கிராமம் : உளிமங்கலம் பட்டா எண் : 1916

உரிமையாளர்கள் பெயர்

1. LATE.CHITTI BABU A மனைவி SANTHI C

புல எண்	உட்பிரிவு	புன்செய்		நன்செய்		மற்றவை		குறிப்புரைகள்
		பரப்பு	தீர்வை	பரப்பு	தீர்வை	பரப்பு	தீர்வை	
		ஹெக் - ஏர்	ரூ - பை	ஹெக் - ஏர்	ரூ - பை	ஹெக் - ஏர்	ரூ - பை	
90	1A3	0 - 13.76	0.38	--	--	--	--	2025/0105/31/691411--2025/31/10/000313SD ------ Digitally signed:Gangai K Tahsildar 08/08/2025 06:58:07:PM
		0 - 13.76	0.38					

குறிப்பு :

1. மேற்கண்ட தகவல் / சான்றிதழ் நகல் விவரங்கள் மின் பதிவேட்டிலிருந்து பெறப்பட்டவை. இவற்றை தாங்கள் **https://eservices.tn.gov.in** என்ற இணைய தளத்தில் **S/31/10/048/01916/20867** என்ற குறிப்பு எண்ணை உள்ளீடு செய்து உறுதி செய்துகொள்ளவும்.
2. இத் தகவல்கள் 10-09-2025 அன்று 04:32:55 PM நேரத்தில் அச்சடிக்கப்பட்டது.
3. கைப்பேசி கேமராவின்2D barcode படிப்பான் மூலம் படித்து 3G/GPRS வழி இணையதளத்தில் சரிபார்க்கவும்

தமிழ்நாடு அரசு

வருவாய் மற்றும் பேரிடர் மேலாண்மைத் துறை

நில உரிமை விபரங்கள் : இ. எண் 10(1) பிரிவு

மாவட்டம் : கிருஷ்ணகிரி வட்டம் : டெங்கனிகோட்டா

வருவாய் கிராமம் : உளிமங்கலம் பட்டா எண் : 1921

உரிமையாளர்கள் பெயர்

1. சிடீபாபு மனைவி சாந்தி

புல எண்	உட்பிரிவு	புன்செய்		நன்செய்		மற்றவை		குறிப்புரைகள்
		பரப்பு	தீர்வை	பரப்பு	தீர்வை	பரப்பு	தீர்வை	
		ஹெக் - ஏர்	ரூ - பை	ஹெக் - ஏர்	ரூ - பை	ஹெக் - ஏர்	ரூ - பை	
91	1A1D	0 - 4.20	0.06	--	--	--	--	2025/0103/31/413970--2022/31/10/000159SD ------ Digitally signed:Selvaraj P Zonal Deputy Tahsildar 07/09/2025 06:43:24:PM
		0 - 4.20	0.06					

குறிப்பு :

1. மேற்கண்ட தகவல் / சான்றிதழ் நகல் விவரங்கள் மின் பதிவேட்டிலிருந்து பெறப்பட்டவை. இவற்றை தாங்கள் **https://eservices.tn.gov.in** என்ற இணைய தளத்தில் **S/31/10/048/01921/20813** என்ற குறிப்பு எண்ணை உள்ளீடு செய்து உறுதி செய்துகொள்ளவும்.
2. இத் தகவல்கள் 10-09-2025 அன்று 04:34:48 PM நேரத்தில் அச்சடிக்கப்பட்டது.
3. கைப்பேசி கேமராவின்2D barcode படிப்பான் மூலம் படித்து 3G/GPRS வழி இணையதளத்தில் சரிபார்க்கவும்

தமிழ்நாடு அரசு

வருவாய் மற்றும் பேரிடர் மேலாண்மைத் துறை

நில உரிமை விபரங்கள் : இ. எண் 10(1) பிரிவு

மாவட்டம் : கிருஷ்ணகிரி **வட்டம் : டெங்கனிகோட்டா**

வருவாய் கிராமம் : உளிமங்கலம் **பட்டா எண் : 1921**

உரிமையாளர்கள் பெயர்

1. சிடீபாபு மனைவி சாந்தி

புல எண்	உட்பிரிவு	புன்செய்		நன்செய்		மற்றவை		குறிப்புரைகள்
		பரப்பு	தீர்வை	பரப்பு	தீர்வை	பரப்பு	தீர்வை	
		ஹெக் - ஏர்	ரூ - பை	ஹெக் - ஏர்	ரூ - பை	ஹெக் - ஏர்	ரூ - பை	
91	2	0 - 0.50	0.06	--	--	--	--	2025/0103/31/418581-- ------ Digitally signed:Selvaraj P Zonal Deputy Tahsildar 20/09/2025 10:05:54:AM
		0 - 0.50	0.06					

குறிப்பு :

1. மேற்கண்ட தகவல் / சான்றிதழ் நகல் விவரங்கள் மின் பதிவேட்டிலிருந்து பெறப்பட்டவை. இவற்றை தாங்கள் **https://eservices.tn.gov.in** என்ற இணைய தளத்தில் **S/31/10/048/01921/20813** என்ற குறிப்பு எண்ணை உள்ளீடு செய்து உறுதி செய்துகொள்ளவும்.
2. இத் தகவல்கள் 25-09-2025 அன்று 10:01:48 AM நேரத்தில் அச்சடிக்கப்பட்டது.
3. கைப்பேசி கேமராவின்2D barcode படிப்பான் மூலம் படித்து 3G/GPRS வழி இணையதளத்தில் சரிபார்க்கவும்

அ-பதிவேடு விவரங்கள் - ஊரகம்

மாவட்டம் : கிருஷ்ணகிரி

வட்டம் : டெங்கனிகோட்டா

கிராமம் : உளிமங்கலம்

1. புல எண்	**90**	9. மண் வயனமும் ரகமும்	**8 - 3**
2. உட்பிரிவு எண்	**1A2**	10. மண் தரம்	**7**
3. பழைய புல உட்பிரிவு எண்	**90-1A**	11. தீர்வை (ரூ - ஹெ)	**2.77**
4. பகுதி	**P**	12. பரப்பு (ஹெக்டேர் - ஏர்)	**0 - 40.48**
5. அரசு / ரயத்துவாரி	**ரயத்துவாரி**	13. மொத்த தீர்வை (ரூ - பை)	**1.12**
6. நிலத்தின் வகை	**புஞ்சை**	14. பட்டா எண்	**1915**
7. பாசன ஆதாரம்	-	15. குறிப்பு	-
8. இரு போகமா	-	16. பெயர்	**1.MADESH 2.NAGASHREE**

குறிப்பு:

1. மேற்கண்ட தகவல் / சான்றிதழ் நகல் விவரங்கள் மின் பதிவேட்டிலிருந்து பெறப்பட்டவை. இவற்றை தாங்கள் **https://eservices.tn.gov.in** என்ற இணைய தளத்தில் **31/10/048/90/1A2/100856** என்ற குறிப்பு எண்ணை உள்ளீடு செய்து உறுதி செய்துகொள்ளவும்.

அ-பதிவேடு விவரங்கள் - ஊரகம்

மாவட்டம் : கிருஷ்ணகிரி

வட்டம் : டெங்கனிகோட்டா

கிராமம் : உளிமங்கலம்

1. புல எண்	**90**	9. மண் வயனமும் ரகமும்	**8 - 3**
2. உட்பிரிவு எண்	**1A3**	10. மண் தரம்	**7**
3. பழைய புல உட்பிரிவு எண்	**90-1A**	11. தீர்வை (ரூ - ஹெ)	**2.77**
4. பகுதி	**P**	12. பரப்பு (ஹெக்டேர் - ஏர்)	**0 - 13.76**
5. அரசு / ரயத்துவாரி	**ரயத்துவாரி**	13. மொத்த தீர்வை (ரூ - பை)	**0.38**
6. நிலத்தின் வகை	**புஞ்சை**	14. பட்டா எண்	**1916**
7. பாசன ஆதாரம்	-	15. குறிப்பு	-
8. இரு போகமா	-	16. பெயர்	**1.SANTHI C**

குறிப்பு:

1. மேற்கண்ட தகவல் / சான்றிதழ் நகல் விவரங்கள் மின் பதிவேட்டிலிருந்து பெறப்பட்டவை. இவற்றை தாங்கள் **https://eservices.tn.gov.in** என்ற இணைய தளத்தில் **31/10/048/90/1A3/100867** என்ற குறிப்பு எண்ணை உள்ளீடு செய்து உறுதி செய்துகொள்ளவும்.

அ-பதிவேடு விவரங்கள் - ஊரகம்

மாவட்டம் : கிருஷ்ணகிரி

வட்டம் : டெங்கனிகோட்டா

கிராமம் : உளிமங்கலம்

1. புல எண்	**91**	9. மண் வயனமும் ரகமும்	**8 - 4**
2. உட்பிரிவு எண்	**1A1D**	10. மண் தரம்	**9**
3. பழைய புல உட்பிரிவு எண்	**91-1A1**	11. தீர்வை (ரூ - ஹெ)	**1.38**
4. பகுதி	**P**	12. பரப்பு (ஹெக்டேர் - ஏர்)	**0 - 4.20**
5. அரசு / ரயத்துவாரி	**ரயத்துவாரி**	13. மொத்த தீர்வை (ரூ - பை)	**0.06**
6. நிலத்தின் வகை	**புஞ்சை**	14. பட்டா எண்	**1921**
7. பாசன ஆதாரம்	-	15. குறிப்பு	-
8. இரு போகமா	-	16. பெயர்	**1.சாந்தி**

குறிப்பு:

1. மேற்கண்ட தகவல் / சான்றிதழ் நகல் விவரங்கள் மின் பதிவேட்டிலிருந்து பெறப்பட்டவை. இவற்றை தாங்கள் **https://eservices.tn.gov.in** என்ற இணைய தளத்தில் **31/10/048/91/1A1D/100813** என்ற குறிப்பு எண்ணை உள்ளீடு செய்து உறுதி செய்துகொள்ளவும்.

அ-பதிவேடு விவரங்கள் - ஊரகம்

மாவட்டம் : கிருஷ்ணகிரி

வட்டம் : டெங்கனிகோட்டா

கிராமம் : உளிமங்கலம்

1. புல எண்	**91**	9. மண் வயனமும் ரகமும்	**8 - 4**
2. உட்பிரிவு எண்	**2**	10. மண் தரம்	**9**
3. பழைய புல உட்பிரிவு எண்	**-2**	11. தீர்வை (ரூ - ஹெ)	**1.38**
4. பகுதி	**P**	12. பரப்பு (ஹெக்டேர் - ஏர்)	**0 - 0.50**
5. அரசு / ரயத்துவாரி	**ரயத்துவாரி**	13. மொத்த தீர்வை (ரூ - பை)	**0.06**
6. நிலத்தின் வகை	**புஞ்சை**	14. பட்டா எண்	**1921**
7. பாசன ஆதாரம்	-	15. குறிப்பு	-
8. இரு போகமா	-	16. பெயர்	**1.சாந்தி**

குறிப்பு:

1. மேற்கண்ட தகவல் / சான்றிதழ் நகல் விவரங்கள் மின் பதிவேட்டிலிருந்து பெறப்பட்டவை. இவற்றை தாங்கள் **https://eservices.tn.gov.in** என்ற இணைய தளத்தில் **31/10/048/91/2/100813** என்ற குறிப்பு எண்ணை உள்ளீடு செய்து உறுதி செய்துகொள்ளவும்.

1	2	3	4	5	6	7	8	9	10	11	12
							ரூ.பை.	ஹெ.ஏர்ஸ்.	ரூ பை		
81	2	81-பா	ர	பு	...	8-3	7	2 77	0 16.0	0 44	214 ப. பண்டி அனுமய்யா.
									0 36.0	0 99	
82	...	82	ர	பு	...	8-3	7	2 77	0 52.0	1 44	374 தி. லட்சும தேவம்மா.
83	1	83-பா	ர	பு	...	8-4	9	1 38	0 08.5	0 12	211 தோ. தோப் பையய்யா.
	2	-பா	ர	பு	...	8-4	9	1 38	1 01.5	1 40	214 ப. பண்டி அனுமய்யா.
	3	-பா	ர	பு	...	8-4	9	1 38	0 37.5	0 52	374 தி. லட்சும தேவம்மா.
									1 47.5	2 04	
84	...	84	ர	பு	...	8-4	9	1 38	0 79.5	1 12	363 பெ. ராமய்யா.
85	...	85	ர	பு	...	8-4	9	1 38	0 66.5	0 94	363 பெ. ராமய்யா.
86	...	86	ர	பு	...	8-4	9	1 38	0 92.5	1 31	363 பெ. ராமய்யா.
87	1	87-1	ர	பு	...	8-3	7	2 77	1 34.0	3 71	300 மு. முத்தய்யா.
	2	-2	ர	பு	...	8-3	7	2 77	0 23.0	0 64	2 அ. அனுமந்தப்பா.
									1 57.0	4 35	
88	1	88-1	ர	பு	...	8-3	7	2 77	0 33.5	0 93	2 அ. அனுமந்தப்பா.
	2A	-2பா	ர	பு	...	8-3	7	2 77	0 33.0	0 91	3 அ. அனுமந்தன்.
	2B	-2பா	ர	பு	...	8-3	7	2 77	0 10.0	0 28	53 வீ. குண்டப்பா.
									0 76.5	2 12	
89	1	89-1	ர	பு	...	8-3	7	2 77	0 53.0	1 47	2 அ. அனுமந்தப்பா.
	2A	-2பா	ர	பு	...	8-3	7	2 77	0 11.0	0 32	3 அ. அனுமந்தன்.
	2B	-2பா	ர	பு	...	8-3	7	2 77	0 09.0	0 25	53 வீ. குண்டப்பா.
									0 73.5	2 04	
90	1	90-1	ர	பு	...	8-3	7	2 77	0 59.0	1 63	2 அ. அனுமந்தப்பா.

Village Administrative Officer
48. Ulimangalam (Village),
DENKANIKOTTAI (Taluk).

1	2	3	4	5	6	7	8	9	10	11	12
							ரூ. பை.	ஹெ.ஏர்ஸ்.	ரூ. பை.		
90	2	90-2	ர	பு	...	8-3	7	2 77	0 80·5	2 23	301 அ. முனியப்பா.
									1 39·5	3 86	
91	1	91-பா	ர	பு	...	8-4	9	1 38	0 46·0	0 63	4 ர. அப்பய்யா.
	2	-பா	ர	பு	...	8 4	9	1 38	0 00·5	0 06	2 அ. அனுமந்தப்பா.
									0 46·5	0 69	
92	...	92	ர	பு	...	8-3	7	2 77	1 39·0	3 87	2 அ. அனுமந்தப்பா.
93	...	93	ர	பு	...	8-3	7	2 77	0 62·5	1 75	22 தா. எல்லப்பா.
94	...	94	ர	பு	...	8-3	7	2 77	0 69·0	1 94	302 கி. முனுசாமி.
95	...	95	ர	பு	...	8-3	7	2 77	0 66·5	1 87	302 கி. முனுசாமி.
96	...	96	ர	பு	...	8-3	7	2 77	0 25·5	0 71	302 கி. முனுசாமி.
97	1	97-பா	ர	பு	...	8-3	7	2 77	0 36·0	1 00	364 க. ராமைய்யா.
	2	-பா	ர	பு	...	8-3	7	2 77	0 32·5	0 90	231 க. புளிகரியப்பா.
	3	-பா	ர	பு	...	8-3	7	2 77	0 34·5	0 96	318 க. ரங்கப்பா.
									1 03·0	2 86	
98	...	98	ர	பு	...	8-3	7	2 77	0 70·5	1 95	428 உ. பச்சண்ணா செட்டியும் இன்னும் மூன்று பேர்களும். *
99	...	99	ர	பு	...	8-3	7	2 77	0 86·0	2 37	428 உ. பச்சண்ணா செட்டியும் இன்னும் மூன்று பேர்களும். *
100	1	100-1	ர	பு	...	8-3	7	2 77	0 10·5	0 29	301 அ. முனியப்பா.
	2	-2	ர	பு	...	8-3	7	2 77	0 99 0	2 74	2 அ. அனுமந்தப்பா.
									1 09·5	3 03	
101	1	101-பா	ர	பு	...	8-3	7	2 77	0 13·5	0 37	2 அ. அனுமந்தப்பா.
	2	-பா	ர	பு	...	8-3	7	2 77	0 03 0	0 08	386 சி. வீரப்பா.

* விவரப்பட்டியைப் பார்க்கவும்.

48. Ulimangalam (Village)
HOSKANIKOTTAI (Taluk)

— x —

திருவுளச்சீட்டு மாவட்டம், சேற்கானிக்கோட்டை வட்டம்
மேற்கு உள் வட்டம் 48. உளிமங்கலம் கிராமம் புல எண்
90/1A புன்செய் நிலப்பரப்பு 0.57.38 ஹெக்டேர் 1.57
ஏக்கர் நிலம் அனுபவத்தில் உள்ளதா, வேறு யாரேனும்
நிலமோ இருப்பதாக எண்ணி விண்ணப்பித்துள்ளார்.

Village Administrative Officer
48. Ulimangalam (Village),
DENKANIKOTTAI (Taluk).

திருவள்ளுர் மாவட்டம் தேர்கனிக்கோட்டை
வட்டம் வேடூரம் வின் வட்டம் 48. உளிமங்கலம்
கிராம புல் எண் : 90/1A2, 91/1A1D மேற்கும் 90/1A3
கொண்ட புல் எல்லையில் அருந்ததியர் தெருவை
கோயில் மாடிய நிலமேலை எல்லை என்று.
அறிவித்துக் கொள்கிறோம்.

கிராம நிர்வாக அலுவலர்
48. உளிமங்கலம் கிராமம்
தேன்கனிக்கோட்டை வட்டம்

THE LANDLENS SUITE

Eight ways to know a piece of land before you pay for it.

This report covers one part of the picture. These cover the rest, drawn from the same government records, for any property in Tamil Nadu.

LandLens One
Ask anything about a property and get an answer grounded in live government records, with the sources shown.
/landlens/one

Verify My Land
Every record check run on one property and returned as a single report.
/landlens/verify-my-land

Legal Opinion
An advocate's written opinion on the title, built on the records we pull for it.
/landlens

One Map
Every layer on one map: the parcel, its boundary, zoning, water bodies and what sits around it.
/landlens/one/map

PriceMap
What land actually changed hands for around this plot, taken from the registered deeds.
/landlens/pricemap

Build Scope
What you are allowed to build here: floor space, height, coverage and setbacks.
/landlens/build-scope

Property Tracker
Watch a property and hear about it when something new is registered against it.
/landlens/property-tracker

Deal Room
Run the transaction in one place: documents, stamping, signatures and the parties.
/landlens/deal-room

FREE TOOLS · NO ACCOUNT NEEDED

Twenty-four checks you can run yourself, at no cost.

Records and verification

The registers themselves, read for you.

- Encumbrance Certificate
- Patta and Chitta
- Field Measurement Sketch
- EC Analyzer
- Bank charge check
- Court case search
- Seller background check
- Approval check by survey

Value and duty

What it is worth and what it costs to register.

- Guideline value by street
- Guideline value by survey
- Stamp duty and registration fees
- Capital gains
- Floor space index
- Area unit converter

Zoning and land use

What the plan says can happen on this land.

- Land use zone finder
- CMDA land use check
- Coastal regulation zone
- Master plan check
- Water bodies finder
- Airport height clearance

Registers and directories

Who holds it, and which office keeps the record.

- Find your registering office
- Temple property check
- Waqf property check
- RERA register

Every free tool
/tools

Services we run for you
/services

The LandLens suite
/landlens/one

Verified RealEstate™

Every claim in this document traces back to a government record.

- Legal opinions, due diligence and title verification
- Building plan, layout and sub-division approvals
- Completion and occupancy certificates, regularisation
- Escrow, negotiation and NRI property management
- Land survey, soil testing, architecture and construction

Verified RealEstate
3/350/2 Mettukuppam,
OMR Thoraipakkam,
Chennai 600 097, India
hello@verified.realestate
+91 9996 12 9996

Prepared from the registers named on the page each finding sits on. Where a register could not be read, this document says so in its place rather than leaving the gap to be read as a clean result.