Verified RealEstate™

RE REGULATORY RECORD

RERA Document

The document as the regulator published it, reproduced in full behind this page.

Published for reference. The authority's own register is the operative record.

Verified RealEstate™
3/350/2 Mettukuppam,
OMR Thoraipakkam,
Chennai 600 097, India

hello@verified.realestate
+91 9996 12 9996
verified.realestate

மாவட்ட நகர் ஊரமைப்பு அலுவலகம்

திருச்சிராப்பள்ளி மாவட்டம்

திருச்சிராப்பள்ளி மாவட்டம், மண்ணச்சநல்லூர் வட்டம், மண்ணச்சநல்லூர் ஊராட்சி ஒன்றியம், சிறுகனூர் கிராமம், சர்வே எண்: 529/2A2, 2C2, 2D2, 2E, 2F, 2H2 - ல் அமைபும் உத்தேச குடியிருப்பு மனைப்பிரிவிற்கான தொழில்நுட்ப ஒப்புதல் வரைபடம்.

அளவு - 1:100

இணையதள விண்ணப்ப எண் : Q5TMJK6M/15154/2023

வ

குறிப்பு

மனைப்பிரிவின் பரப்பு : 0.90 ஏக்கர் (அ) 3650.00 ச.மீ

சாலை (ம) மூலை முடக்கு பரப்பு : 1589.375 ச.மீ

சாலை (ம) மூலை முடக்கு பரப்பு நீங்கலாக மனைப்பிரிவின் பரப்பு: 2060.625 ச.மீ

மனைப்பிரிவின் எல்லை

நிலையில் உள்ள சாலை

கோரிய மனைகள் : 15
ஒதுக்கிய மனைகள் : 14


பொது ஒதுக்கீடு

உள்ளாட்சிக்கு ஒப்படைக்கப்பட்டவை (ஆவணம் எண்: 6241/2023, நாள்:20.09.2023):

மனைப்பிரிவு சாலைகள் (ம) மூலை முடக்குகள்: 1589.375 ச.மீ

உள்ளாட்சி உபயோகம் : 12.22 ச.மீ (0.59%)

மின்வாரிய உபயோகம் : 12.22 ச.மீ (0.59%)
(TANGEDCO)

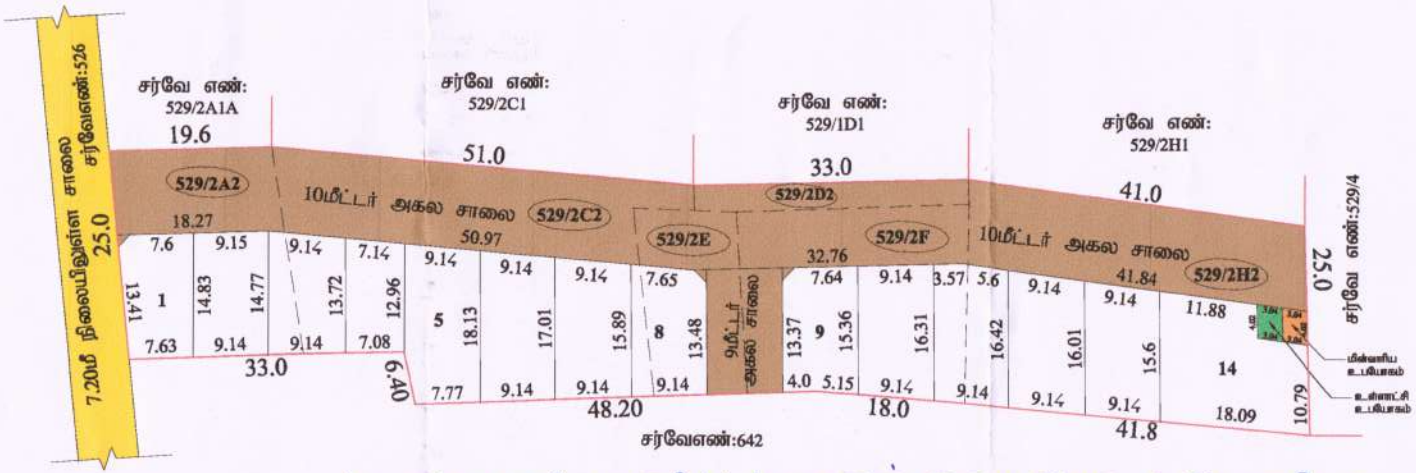

மனைப்பிரிவில் 1 முதல் 14 மனைகள், உரிய அரசு அதிகாரிகளிடம் மின்பற்றி பத்திர பதிவு செய்ய இந்தி ரூபாய் அனுப்பப்படுகிறது. மேலும், மனைகள் சார்பணை செய்யும்போது நகரமைவு சார்ந்தவர் நேரடி அனுமதி வாரட்சி மன்றத்தின் அனுமதி பெற வேண்டும்.

தலைவர் / நிர்வாக அலுவலர்
சிறுகனூர் ஊராட்சி.

கட்டிட வரம்பு

அரசாணை எண்.18, நகராட்சி நிர்வாகம் (ம) துறை நாள்: 04-02-2019 , TNCDBR - 2019-விதிகளில் குறிப்பிடப்பட்டுள்ள Planning Parameter- ன் படி நிபந்தனைக்கு உட்பட்டு அலகிலிருந்து மேற்கொள்ளப்பட வேண்டும்.

மூலை முடக்கு

சாலையின் அகலம் 12.00மீ. வரை 1.50மீ x 1.50மீ மற்றும் சாலையின் அகலம் 12.00மீ முதல் 30.5 வரை 4.50மீ x4.50மீ சாலையின் அகலம் 30.50மீ க்கு மேல் 6.00மீ x 6.00மீ என்ற அளவில் விடப்பட வேண்டும்.

நிபந்தனைகள்:

1) இம்மனைப்பிரிவிற்கு உள்ளாட்சியால் இறுதி ஒப்புதல் வழங்கும் முன் இடத்தில் எல்லை நில அமுறிந்த நடவுக்கல்லும் இல்லை என்பதையும், எந்த நுழைக்கலையும் நில அபகரிப்புப்படவில்லை என்பதையும் உறுதி செய்து கொள்ள வேண்டும்.

2) அரசாணை எண்: 71 வக.க. (ம) உ_ துறை நாள்: 16.06.2003 -ன் படி நில உரிமம் குத்தகை உள்ளாட்சியினால் வழங்கப்படும் சான்று மற்றும் அரசாணை எண்: 18, நகராட்சி நிர்வாகம் (ம) துறை வழங்கல் துறை, நாள்:42.2019 -ன் படியங்களின் அடிப்படையிலேயே இம்மனைப்பிரிவுக்கு தொழிற்நுட்ப அனுமதி வழங்கப்படுகிறது.

3) நில உரிமை குத்தகை வழங்கப்பட்ட சான்றுகள் மற்றும் பரிசீலனைக்கு சமர்ப்பிக்கப்பட்ட ஆவணங்கள் சரியானவை அல்ல என அறியப்பட்டால் அல்லது மனைப்பிரிவிற்கு வழங்கப்பட்ட தொழில்நுட்ப ஒப்புதல் எவ்வித முன் அறிவிப்பும் இன்றி நகர் ஊரமைப்பு துறையால் இரத்து செய்யப்படும்.

4) விற்பனைக்குள்ள மனைகள் விற்பனை செய்யும் போது இவ்மனையில் நகரிலாத், நகர் ஊரமைப்பு துறையில் ஒப்புதல் அளிக்கப்பட்ட வரைட நகல் மனை வாங்குபவர்களுக்கு கட்டாயம் வழங்கப்பட வேண்டும்.

5) ஒப்புதல் அளிக்கப்பட்ட மனைப்பிரிவு வரைபடத்தை மற்றும் விற்கப்படும் மனைப்பிரிவு நுழைவு வாயில்கள் 6 x 4 அளவிலான பிரத்தி நகலில் பலகை மூலம் பொதுமக்கள் பார்வைக்கு பிரதர்சிக்கப்பட வேண்டும்.

6) உள்ளாட்சிக்கு தானமாக வழங்கப்பட்ட இடங்களை உள்ளாட்சியின் பெயருக்கு மாற்றி வருவாய்துறை சரிவ எண் உட்பிரிவுகள் செய்து அதற்கான விபரங்கள் பெறப்பட்ட பின்னரே உள்ளாட்சியால் மனைப்பிரிவுக்கு இறுதி ஒப்புதல் வழங்கப்பட வேண்டும்.

7) The Tamil Nadu Government in G.O.Ms.No: 113, housing and Urban Development Department dated: 22.8.2017 have approved the Tamil Nadu Real Estate (Regulation & Development) Act 2016. The promoter has to advertise, market, book, sell or offer for sale, or invite persons to purchase in any manner any plot, apartment or building, as the case may be, in any Real Estate Project or part of it only after registering the Real Estate Project with the Real Estate Regulatory Authority.

8) அரசாணை எண்: 79 வீ.வ. (ம) நக. துறை, நாள்: 4.5.2017 -ன் படி இந்த உத்தேச மனைப்பிரிவிற்கு சம்பந்தப்பட்ட உள்ளாட்சி அமைப்பு நிலப்பயன் மாற்ற கட்டணமாக 1899 -ம் ஆண்டு இந்திய முத்திரைச் சட்டம் (மத்திய சட்டம் 2/1899) உட்கூறு 44 பிரிவு 47 -ன் கீழ் சந்தை மதிப்பில் 3 விழுக்காடு நிர்ணயம் செய்து, அதற்கு கணக்குத் தலைப்பின் கீழ் வரவு வைத்து, செம்மண் கதுமிபுள்ள மேம்பாட்டு பணியை மேற்கொள்ள உரிய அனுமதி அளிக்க வேண்டும்.

குறிப்பு:

அனைத்து அளவைகளும் மீட்டரில் குறிப்பிடப்பட்டுள்ளது.

ம.வ/ந.ஊ.இ.இ.(திமா) எண்: 133/2023
(இணையதள ஒப்புதல்)

(இணையதள ஒப்புதல்)
இணை இயக்குநர் / உறுப்பினர் செயலர் (மு.கூ.பொ).,
மாவட்ட நகர் ஊரமைப்பு அலுவலகம்
திருச்சிராப்பள்ளி மாவட்டம்.

எ.சங்கீதா
அளவர்/ உதவி வரைவாளர்

வீ.பிரபாவதி
மேற்பார்வையாளர்/ வ.நி-2

Signature valid

THE LANDLENS SUITE

Eight ways to know a piece of land before you pay for it.

This report covers one part of the picture. These cover the rest, drawn from the same government records, for any property in Tamil Nadu.

LandLens One
Ask anything about a property and get an answer grounded in live government records, with the sources shown.
/landlens/one

Verify My Land
Every record check run on one property and returned as a single report.
/landlens/verify-my-land

Legal Opinion
An advocate's written opinion on the title, built on the records we pull for it.
/landlens

One Map
Every layer on one map: the parcel, its boundary, zoning, water bodies and what sits around it.
/landlens/one/map

PriceMap
What land actually changed hands for around this plot, taken from the registered deeds.
/landlens/pricemap

Build Scope
What you are allowed to build here: floor space, height, coverage and setbacks.
/landlens/build-scope

Property Tracker
Watch a property and hear about it when something new is registered against it.
/landlens/property-tracker

Deal Room
Run the transaction in one place: documents, stamping, signatures and the parties.
/landlens/deal-room

FREE TOOLS · NO ACCOUNT NEEDED

Twenty-four checks you can run yourself, at no cost.

Records and verification

The registers themselves, read for you.

- Encumbrance Certificate
- Patta and Chitta
- Field Measurement Sketch
- EC Analyzer
- Bank charge check
- Court case search
- Seller background check
- Approval check by survey

Value and duty

What it is worth and what it costs to register.

- Guideline value by street
- Guideline value by survey
- Stamp duty and registration fees
- Capital gains
- Floor space index
- Area unit converter

Zoning and land use

What the plan says can happen on this land.

- Land use zone finder
- CMDA land use check
- Coastal regulation zone
- Master plan check
- Water bodies finder
- Airport height clearance

Registers and directories

Who holds it, and which office keeps the record.

- Find your registering office
- Temple property check
- Waqf property check
- RERA register

Every free tool
/tools

Services we run for you
/services

The LandLens suite
/landlens/one

Verified RealEstate™

Every claim in this document traces back to a government record.

- Legal opinions, due diligence and title verification
- Building plan, layout and sub-division approvals
- Completion and occupancy certificates, regularisation
- Escrow, negotiation and NRI property management
- Land survey, soil testing, architecture and construction

Verified RealEstate
3/350/2 Mettukuppam,
OMR Thoraipakkam,
Chennai 600 097, India
hello@verified.realestate
+91 9996 12 9996

Prepared from the registers named on the page each finding sits on. Where a register could not be read, this document says so in its place rather than leaving the gap to be read as a clean result.