

PP

APPROVAL RECORD

Planning Permission

Cuddalore, Modakurichi taluk
Chengalpattu district, Tamil Nadu

APPROVAL TYPE

Layout Approval

ISSUING AUTHORITY


DTCP

PURPOSE

Residential

The approval as the planning authority issued it, reproduced in full behind this page.

An approval speaks to what was sanctioned, not to what was built. Completion is a separate record.

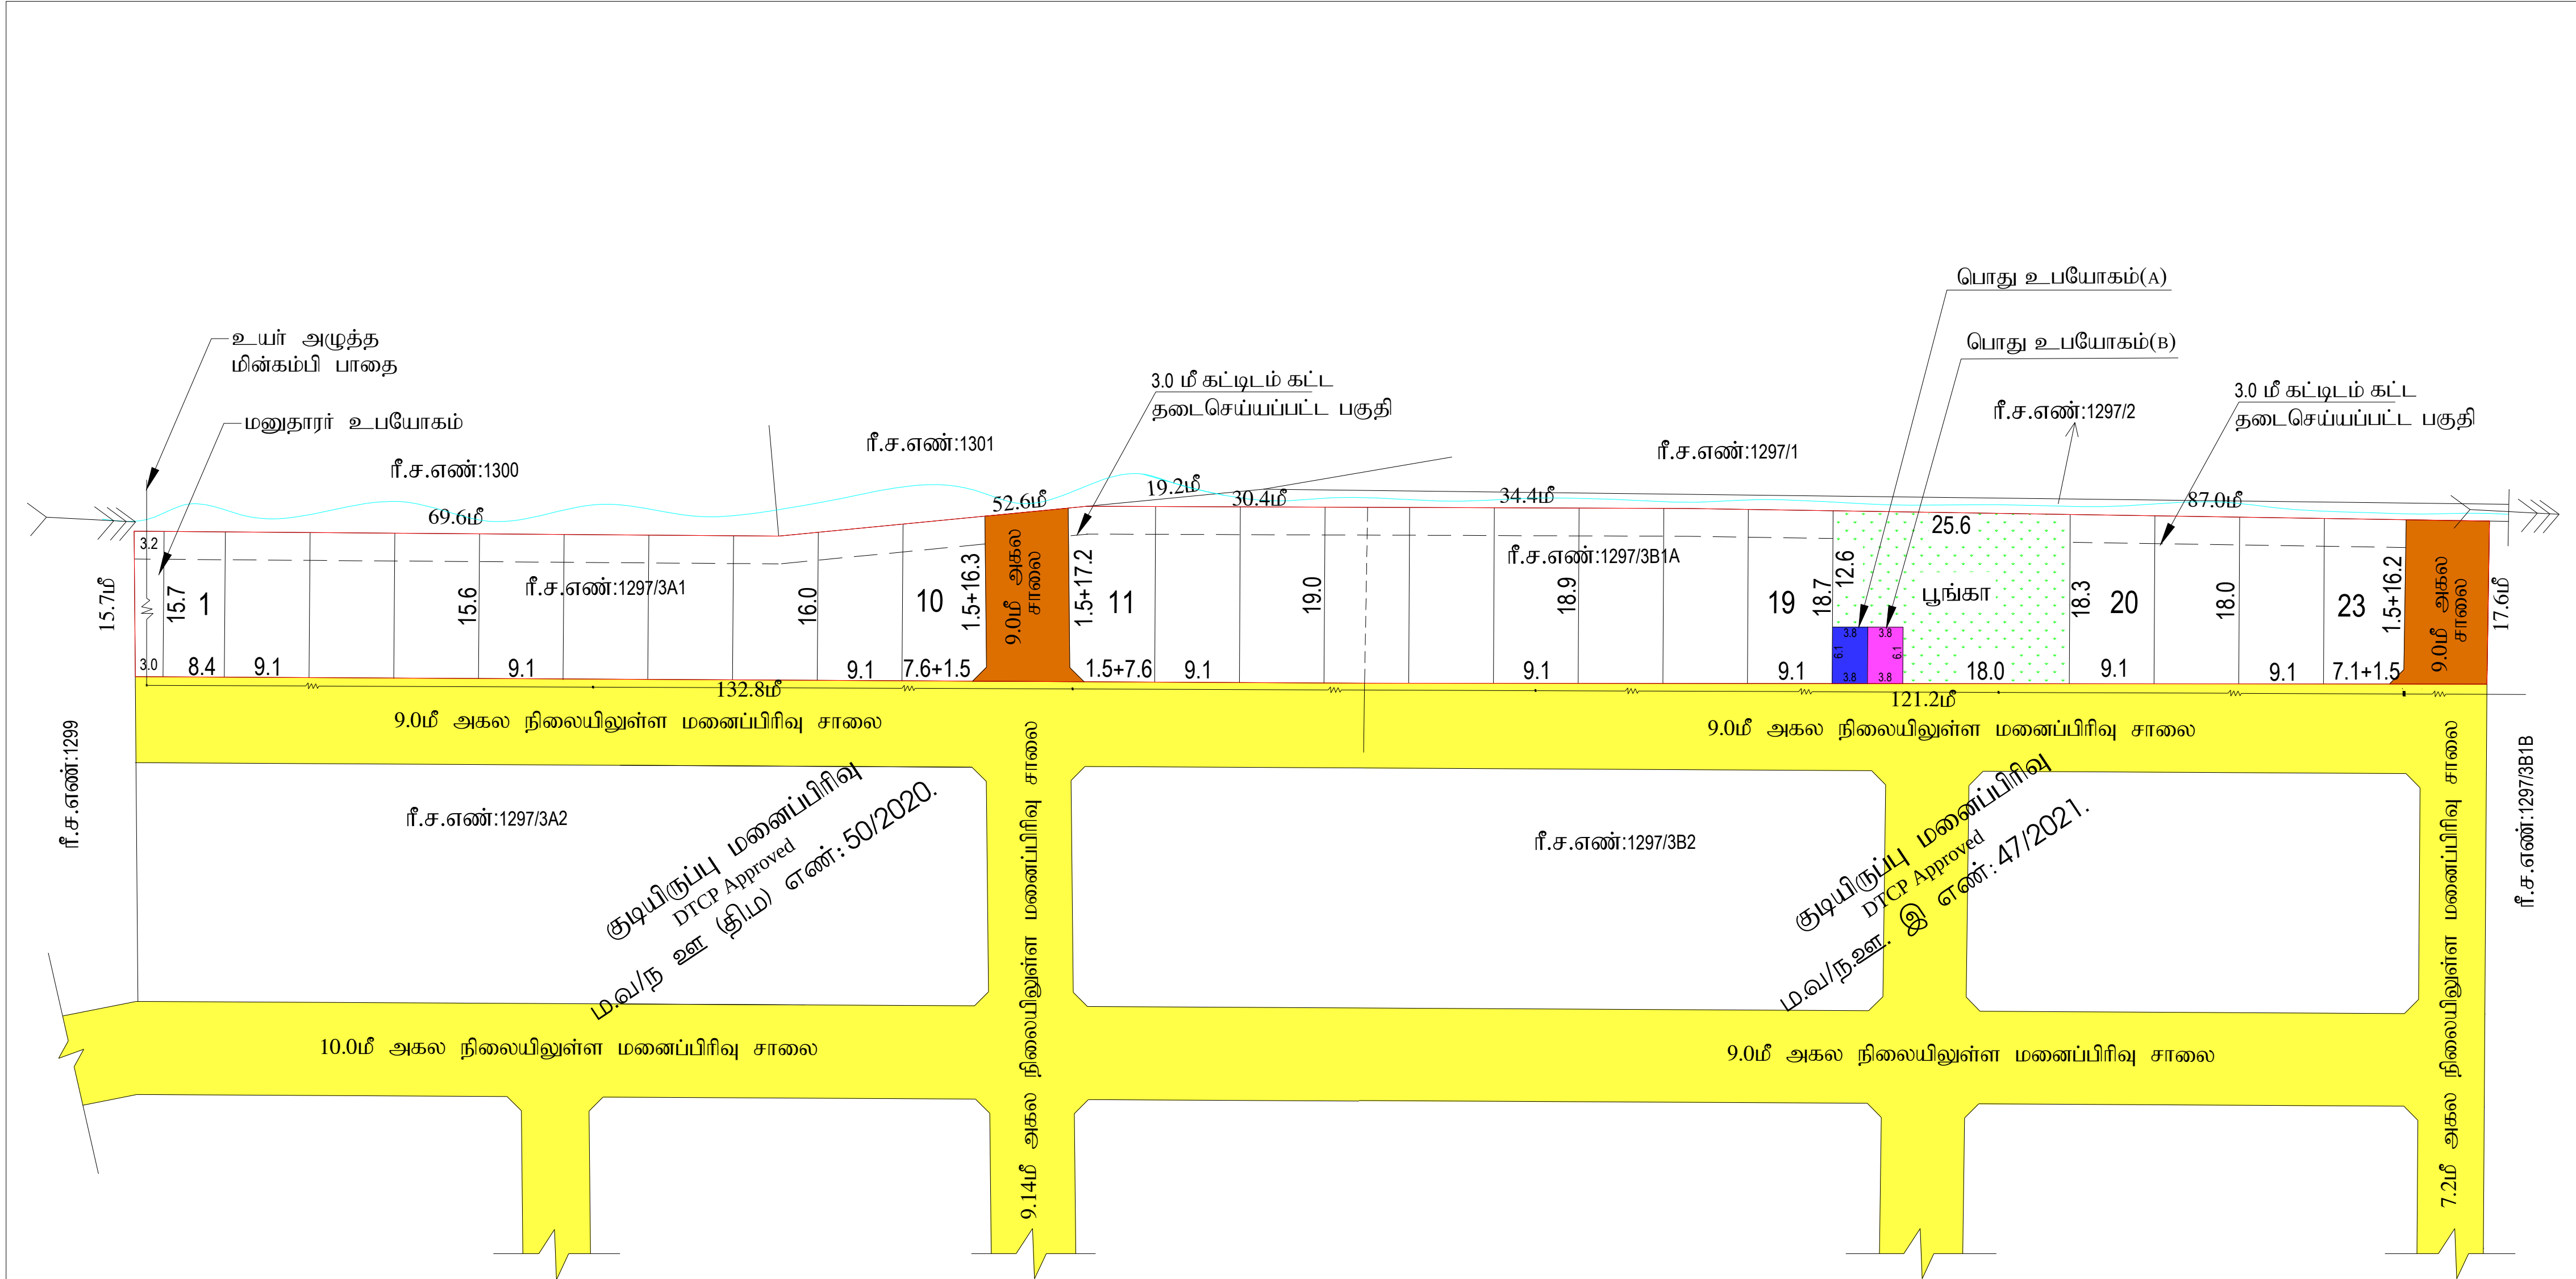

மாவட்ட நகர் ஊரமைப்பு அலுவலகம் (DTCP) ஈரோடு மாவட்டம்	
அவல்பூந்துறை பேரூராட்சி	
ஈரோடு மாவட்டம், மொடக்குறிச்சி வட்டம், அவல்பூந்துறை பேரூராட்சி மற்றும் கிராமம், ரீ.ச.எண்-1297/3A1, 3B1A-ல் அளையும் உத்தேச குடியிருப்பு மனைப்பிரிவுகளை தொழில்நுட்ப ஒப்புதல் வரைபடம் திட்டமிட்வத பகுதி	
அளவு	: 1 அங்குலம் = 33 அடி (1:400)
ONLINE APPLICATION NUMBER : AS0TKCUL	
குறிப்பு : மனைப்பிரிவின் மொத்தப்பரப்பு : 1.11½ ஏக்கர் (அ) 4517.00 ச.மீ கோரிய மனைகள் : 24 ஒதுக்கிய மனைகள் : 23+1 (மனுதாரர் உபயோகம்) - 24 மனைகள் மனைப்பிரிவின் எல்லை நிலையிலுள்ள சாலை	
உள்ளடசிக்கு தானமாக ஒப்படைக்கப்பட்டவை மனைப்பிரிவின் சாலை : 326.48 ச.மீ பூங்கா தேவையான பரப்பு : {மனைப்பிரிவின் பரப்பு- மனைப்பிரிவு சாலைகளின் பரப்பு}x10% : {4517.00 - 326.48} x 10% = 419.05 ச.மீ பூங்கா பரப்பு : 425.68 ச.மீ (10.15%) பொது உபயோகம் மற்றும் மின்பகரிமான கழகத்திற்கு } : {மனைப்பிரிவின் பரப்பு - மனைப்பிரிவு சாலைகளின் பரப்பு} x 1.0% தேவையான பரப்பு : {4517.00 - 326.48} x 1.0% = 41.90 ச.மீ (0.5% = 20.95 ச.மீ) பொது உபயோகம் - (A) : 23.18 ச.மீ (0.55%) தமிழ்நாடு மின் உற்பத்தி மற்றும் மின் பகரிமான கழகத்திற்கு தானமாக ஒப்படைக்கப்பட்டவை பொது உபயோகம் - (B) : 23.18 ச.மீ (0.55%) கட்டிட வரம்பு : 9.0மீ வரை அகலம் உள்ள சாலைகளுக்கு 1.50 மீ விடப்படல் வேண்டும் 9.0மீ-க்கு மேல் 18.0மீ வரை அகலம் உள்ள சாலைகளுக்கு 3.0 மீ விடப்படல் வேண்டும் மூலை முடக்கு: 12.0மீ வரை அகலம் உள்ள சாலைகளுக்கு 1.50மீx1.50மீ-ம் விடப்படல் வேண்டும்	
நிபந்தனைகள் 1. அரசாணை எண் 181 வீ.வ.ம. நவதுறை நாள் 09.12.2020-ல் தெரிவித்துள்ளவாறு சாலைகள், மழைநீர் வடிகால் வசதி மேல்நிலை நீர்தேக்க கிடைக்காத கட்டிட வசதிகள் மீ தெருவளக்குகள் ஆகியவை உள்ளடக்கியின் விருப்பத்திற்கு ஏற்ப அளமக்கப்பட்ட பின்னர் இறுதி ஒப்புதல் வழங்கப்பட வேண்டும். 2. இம்மனைப்பிரிவிற்கு உள்ளடக்கி இறுதி ஒப்புதல் அளிக்கும் முன் இடத்தினை எந்தத்திறையாலும் நில ஆர்ஜித நடவடிக்கை மேற்கொள்ளப்படவில்லை என்றும், எந்த துறைக்காகவும் நில ஆர்ஜிதப்பட்டியல் மாவட்டவருவாய் அலுவலருக்கு அனுப்பப்பட்டவில்லை என்றும், அவல்பூந்துறை பேரூராட்சி செயல் அலுவலர் அவர்கள் உறுதி செய்து கொள்ளவேண்டும். 3. நில உரிமம் குறித்து வழங்கப்பட்ட சான்றுகள் மற்றும் பரிசீலனைக்கு சுமப்பிக்கப்பட்ட ஆவணங்கள் சரியானவையல்ல என்று அறியப்பட்டாலோ அல்லது மனைப்பிரிவுக்கு தொழில்நுட்ப ஒப்புதல் வழங்கியதால் பாதிப்பு ஏற்படக்கூடிய சூழ்நிலை ஏற்பட்டாலோ மனைப்பிரிவுக்கு வழங்கப்பட்ட தொழில்நுட்ப ஒப்புதல் எவ்வித முன்னறிவிட்டும் இன்றி நகர் ஊரமைப்பு இயக்குநர் சென்னை அவர்களால் ரத்து செய்யப்படும். 4. விற்பனைக்குட்பட்ட மனைகளை விற்பனை செய்யும் போது இவ்வரைபட நகலோடு நகர் ஊரமைப்புத் துறையில் ஒப்புதல் அளிக்கப்பட்ட ஆணையின் நகல் மனை வாங்குபவர்களுக்கு கட்டாயம் வழங்கப்பட வேண்டும். 5. ஒப்புதல் அளிக்கப்பட்ட மனைப்பிரிவு வரைபடத்தை எந்த வித மாற்றம் விடுதலின்றி மனைப்பிரிவு நுழைவாயிலில் 6x4 என்ற அளவிடான நிரந்தர தகவல்பலகை மூலம் பொதுமக்கள் பார்வைக்கு நிரந்தரமாக பிரகரிக்கப்பட வேண்டும். 6. உத்தேச மனைப்பிரிவு சாலைகளுக்கு மனுதாரரால் தார் சாலை அமைக்கப்பட்டு (ரோடு)செயல் அலுவலர் / யூனியன் பொறியாளர் அவர்களிடம் தரம் குறித்து தகுதிச் சான்று பெறப்பட்ட பின்னர் உள்ளடக்கியால் இறுதி ஒப்புதல் வழங்கப்பட வேண்டும்.	
SWP / DTCP / ERODE / LAYOUT APPROVAL NO. : 47/2022	
நகர் ஊரமைப்பு துணை இயக்குநர் (பொ) மாவட்ட நகர் ஊரமைப்பு அலுவலகம் ஈரோடு மாவட்டம்	

Eight ways to know a piece of land before you pay for it.

This report covers one part of the picture. These cover the rest, drawn from the same government records, for any property in Tamil Nadu.

LandLens One

Ask anything about a property and get an answer grounded in live government records, with the sources shown.

[/landlens/one](#)



Verify My Land

Every record check run on one property and returned as a single report.

[/landlens/verify-my-land](#)



Legal Opinion

An advocate's written opinion on the title, built on the records we pull for it.

[/landlens](#)



One Map

Every layer on one map: the parcel, its boundary, zoning, water bodies and what sits around it.

[/landlens/one/map](#)



PriceMap

What land actually changed hands for around this plot, taken from the registered deeds.

[/landlens/pricemap](#)



Build Scope

What you are allowed to build here: floor space, height, coverage and setbacks.

[/landlens/build-scope](#)



Property Tracker

Watch a property and hear about it when something new is registered against it.

[/landlens/property-tracker](#)



Deal Room

Run the transaction in one place: documents, stamping, signatures and the parties.

[/landlens/deal-room](#)



Twenty-four checks you can run yourself, at no cost.

Records and verification

The registers themselves, read for you.

Encumbrance Certificate

Patta and Chitta

Field Measurement Sketch

EC Analyzer

Bank charge check

Court case search

Seller background check

Approval check by survey

Zoning and land use

What the plan says can happen on this land.

Land use zone finder

CMDA land use check

Coastal regulation zone

Master plan check

Water bodies finder

Airport height clearance

Value and duty

What it is worth and what it costs to register.

Guideline value by street

Guideline value by survey

Stamp duty and registration fees

Capital gains

Floor space index

Area unit converter

Registers and directories

Who holds it, and which office keeps the record.

Find your registering office

Temple property check

Waqf property check

RERA register



Every free tool
/tools



Services we run
for you
/services



The LandLens
suite
/landlens/one



Every claim in this document traces back to a government record.

Legal opinions, due diligence and title verification

Building plan, layout and sub-division approvals

Completion and occupancy certificates, regularisation

Escrow, negotiation and NRI property management

Land survey, soil testing, architecture and construction

Verified RealEstate
3/350/2 Mettukuppam,
OMR Thoraipakkam,
Chennai 600 097, India
hello@verified.realestate
+91 9996 12 9996

Prepared from the registers named on the page each finding sits on. Where a register could not be read, this document says so in its place rather than leaving the gap to be read as a clean result.

