

PP

APPROVAL RECORD

Planning Permission

Coimbatore district, Tamil Nadu

APPROVAL TYPE


Layout Approval

ISSUING AUTHORITY

DTCP

The approval as the planning authority issued it, reproduced in full behind this page.

An approval speaks to what was sanctioned, not to what was built. Completion is a separate record.

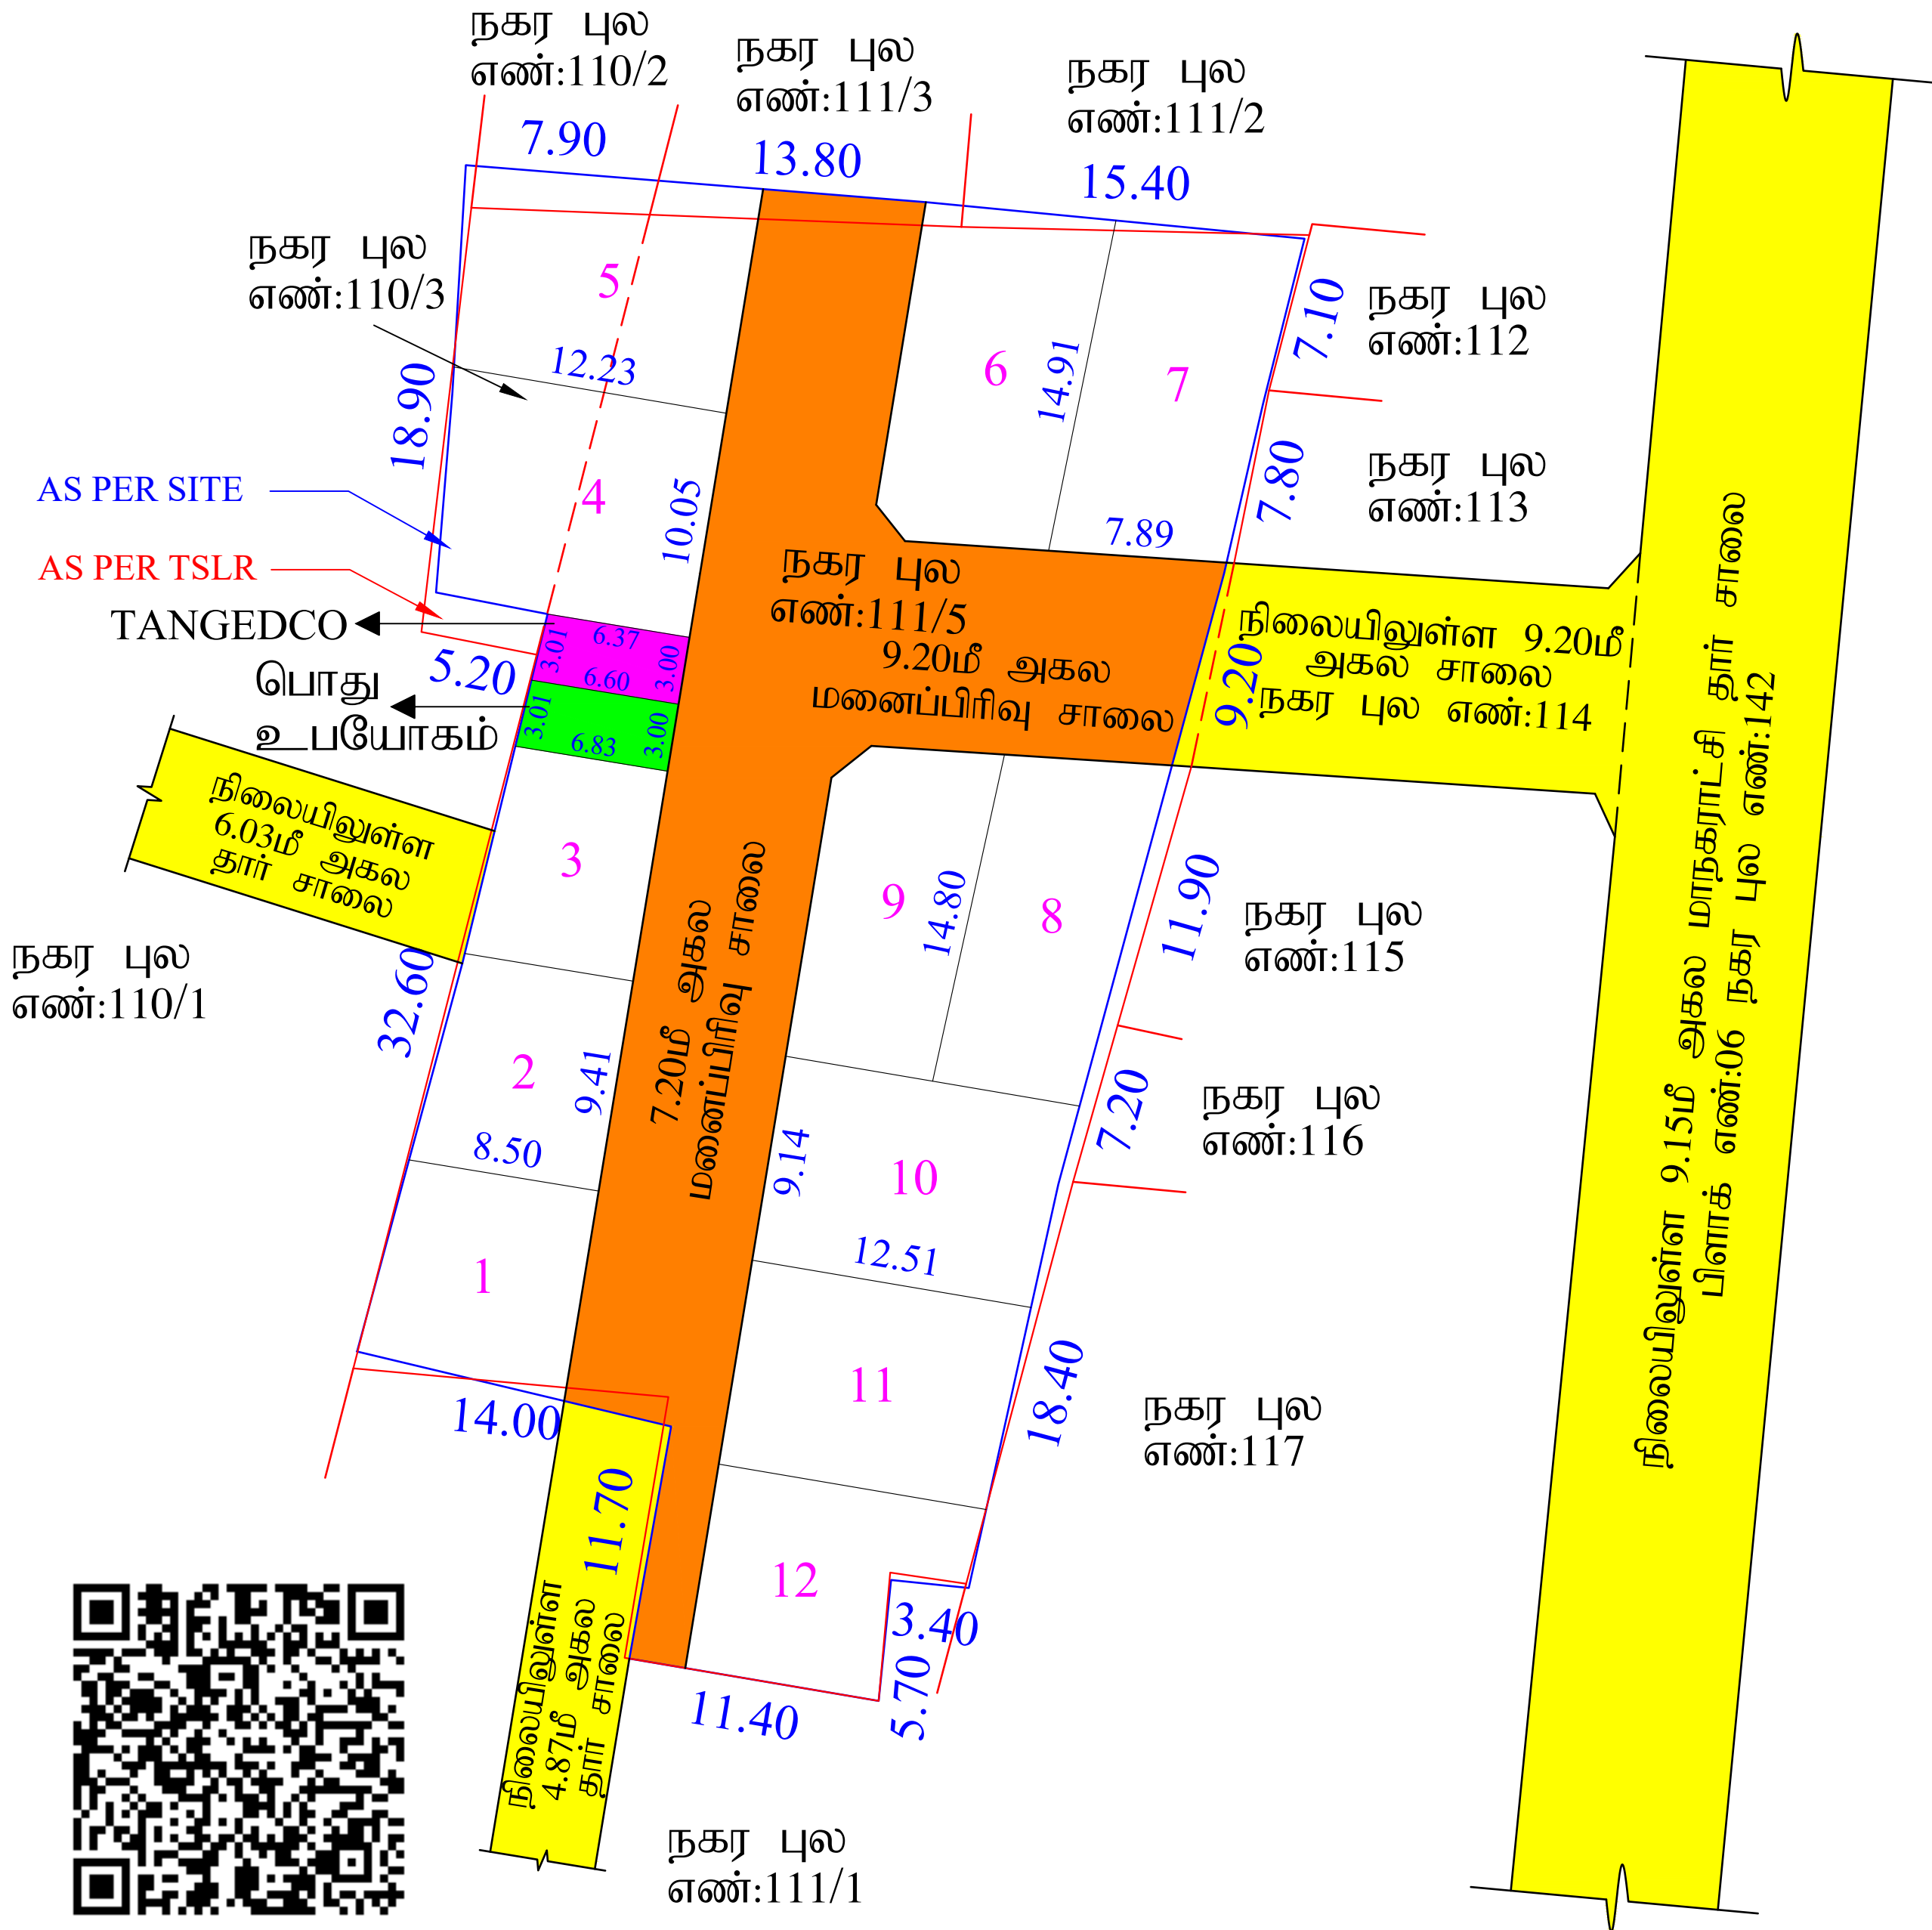

மாவட்ட நகர் ஊரமைப்பு அலுவலகம் கோயம்புத்தூர் கோயம்புத்தூர் உள்ளூர் திட்டக்குழுமம் கோயம்புத்தூர் மாநகராட்சி	
கோயம்புத்தூர் மாவட்டம், பேரூர் வட்டம், கோயம்புத்தூர் மாநகராட்சி, கோயம்புத்தூர் தெற்கு மண்டலம், குமாரபாளையம் கிராமம், க.ச.எண்:199, 200, நகர புல எண்:110/3, 111/5, வார்டு எண்:ஏக்பூ, பிளாக் எண்:02 -ல் அமையும் உத்தேச குடியிருப்பு மனைப்பிரிவிற்கான தொழில் நுட்ப ஒப்புதல் வரைபடம்.	
அளவு : 1:400 இணையவழி எண் : ECFBHVEL	வ ↑
குறிப்பு: மனைப்பிரிவின் பரப்பளவு = 1827.00 ச.மீ (அ) 0.4514 ஏக்கர் (நகர நில அளவைப் பதிவேடு படி) = 1826.35 ச.மீ (அ) 0.4513 ஏக்கர் (புத்திர படி) = 1831.96 ச.மீ (அ) 0.4526 ஏக்கர் (நகர நில அளவை வரைபடம் படி) = 1829.66 ச.மீ (அ) 0.4521 ஏக்கர் (மனையிடத்தின் படி) ஒதுக்கிய மனைகள் = 12 மனைகள் மனைப்பிரிவின் எல்லை நிலையிலுள்ள சாலை	
பொது ஒதுக்கீடு : உள்ளாட்சிக்கு தானமாக ஒப்படைக்கப்பட்டவை: 1.மனைப்பிரிவு சாலைகளின் பரப்பளவு = 562.98 ச.மீ (மூலைமுடக்கு உட்பட) 2.பூங்காவிற்கு தேவையான பரப்பளவு பூங்காவிற்கு தேவையான பரப்பளவு=(மனைப்பிரிவின் பரப்பளவு-மனைப்பிரிவு சாலைகளின் பரப்பளவு)x10% =(1826.35ச.மீ - 562.98ச.மீ)x10% = 126.33ச.மீ பூங்கா ஒதுக்கீடு பரப்பளவு 126.33ச.மீக்கு ஈடான அரசு வழிகாட்டி மதிப்பீட்டு தொகையினை உரிய அரசு கணக்கு தலைப்பில் மனுதாரரால் முழுமையாக செலுத்தப்பட்டுள்ளது. 3.TANGEDCO (ம) பொது உபயோகத்திற்கு ஒப்படைக்கப்பட்ட பரப்பளவு: (மனைப்பிரிவின் பரப்பளவு - மனைப்பிரிவு சாலைகளின் பரப்பளவு) x 0.50% =(1826.35ச.மீ - 562.98ச.மீ)x0.50% = 6.31ச.மீ தேவையான பரப்பளவு = 6.31ச.மீ (0.50%) TANGEDCO -க்கு ஒப்படைக்கப்பட்ட பரப்பளவு = 19.44ச.மீ (1.57%) பொது உபயோகத்திற்கு ஒப்படைக்கப்பட்ட பரப்பளவு = 20.13ச.மீ (1.63%)	
தானப்பத்திரம் எண்:3764/2026 நாள்:25.06.2026-ன் படி மனைப்பிரிவு சாலைகள், மூலைமுடக்கு, TANGEDCO மற்றும் பொது உபயோகம் என ஒதுக்கீடு செய்யப்பட்டுள்ள இடத்தினை உள்ளாட்சிக்கு தானமாக ஒப்படைக்கப்பட்டுள்ளது.	
மூலை முடக்கு: 12மீ வரையிலான சாலைகளுக்கு 1.50மீ x 1.50மீ விடப்பட வேண்டும்.	
கட்டிட வரம்பு: 9.0மீ அகலம் வரையிலான சாலைகளுக்கு 1.50மீ விடப்பட வேண்டும். 9.0மீ முதல் 18.0மீ அகலம் வரையிலான சாலைகளுக்கு 3.0மீ விடப்பட வேண்டும்.	
நிபந்தனைகள்: 1.அரசாணை எண்:181, வீட்டு வசதி மற்றும் நகர்ப்புற வளர்ச்சித்துறை நாள்:09.12.2020-ன் படியும் மற்றும் நகர் ஊரமைப்பு இயக்குநர் சென்னை அவர்களது சுற்றறிக்கை ந.க.எண்.19799/2020போ நாள்:24.12.2020-ன் படி மனைப்பிரிவு சாலைகள், மூலைமுடக்கு மற்றும் பூங்கா ஆகியவையும் உள்ளாட்சிக்கும் அரசாணை எண்:18, ந.நி.(ம).கு.வ.துறை, நாள்:04.02.2019 மற்றும் அரசாணை எண்:16,ந.நி.(ம).கு.வ.துறை,நாள்:31.01.2020-ன் படியும் பொது உபயோகம் என ஒதுக்கீடு செய்யப்பட்டுள்ள இடத்தினை உள்ளாட்சிக்கு தனியாகவும் TANGEDCO-என ஒதுக்கீடு செய்யப்பட்டுள்ளதினை மின்பகிர்மான கழகத்திற்கு தனியாகவும் (அ) உள்ளாட்சிக்கு தானப்பத்திரம் மூலம் ஒப்படைப்பு செய்யப்பட வேண்டும். 2.இம்மனைப்பிரிவிற்கு ஊராட்சி இறுதி ஒப்புதல் அளிக்கும் முன் இடத்தினை எந்தத்துறையாலும் நிலஆர்ஜித நடவடிக்கை மேற்கொள்ளப்படவில்லை என்றும், எந்த துறைக்காகவும் நிலஆர்ஜிதப்பட்டியல் மாவட்ட வருவாய் அலுவலர் அவர்களுக்கு அனுப்பப்படவில்லை என்றும், ஊராட்சி உறுதிசெய்து கொள்ள வேண்டும். 3.நில உரிமம் குறித்து வழங்கப்பட்ட சான்றுகள் மற்றும் பரிசீலனைக்கு சமர்ப்பிக்கப்பட்ட ஆவணங்கள் சரியானவையல்ல என்று அறியப்பட்டாலோ அல்லது மனைப்பிரிவுக்கு தொழில்நுட்ப ஒப்புதல் வழங்கியதால் பாதிப்பு ஏற்படக்கூடிய சூழ்நிலை ஏற்படின் மனைப்பிரிவுக்கு வழங்கப்பட்ட தொழில்நுட்ப ஒப்புதல் எவ்வித முன்னறிவிப்பும் இன்றி நகர் ஊரமைப்பு ஆணையர்,சென்னை. அவர்களால் ரத்து செய்யப்படும். 4.விற்பனைக்குண்டான மனைகளை விற்பனை செய்யும் போது இவ்வாணையின் நகலோடு நகர் ஊரமைப்புத்துறையில் ஒப்புதல் அளிக்கப்பட்ட வரைபட நகல் மனை வாங்குபவர்களுக்கு கட்டாயம் வழங்கப்பட வேண்டும். 5.ஒப்புதல் அளிக்கப்பட்ட மனைப்பிரிவு வரைபடத்தை எவ்வித மாற்றம் / விடுதலின்றி மனைப்பிரிவு நுழைவாயிலில் 0.60மீx1.20மீ அளவிற்கு குறையாமல் நிரந்தர தகவல்பலகை மூலம் பொதுமக்கள் பார்வைக்கு நிரந்தரமாக பிரகரிக்கப்பட வேண்டும். 6.உத்தேச மனைப்பிரிவு சாலைகள்,மழைநீர் வடிகால் வசதி, குடிநீர் வசதிகள் (ம) தெருவளிக்குகள் ஆகியவை ஊராட்சியின் விருப்பத்திற்கு ஏற்ப அமைக்கப்பட்ட பின்னர் இறுதி ஒப்புதல் வழங்கப்பட வேண்டும். 7.நகர் ஊரமைப்பு இயக்குநர் சென்னை அவர்களது சுற்றறிக்கைபடி 'The Tamilnadu Government in G.O.MS No:112, Housing and Urban Development Department, Dated 22.6.2017 have approved the Tamilnadu Real Estate (Regulation & Development)Act 2016. The Promoter has to advertise,Market,Book sell or offer for sale or Invite persons to purchase in any plot, apartment or building as the case may be in an Real Estate project or part of it only after registering the realestate project with the TNRERA (Tamilnadu Real Estate RegulatoryAuthority)'.	
ம.வ/கோ.உ.தி.கு. எண் : 466/2026 திட்ட அனுமதி எண் : 588/2026 } (இணையவழி)	
உறுப்பினர் செயலர்/இணை இயக்குநர் (பொ) கோயம்புத்தூர் உள்ளூர் திட்டக்குழுமம் கோயம்புத்தூர் மாவட்டம்	

Eight ways to know a piece of land before you pay for it.

This report covers one part of the picture. These cover the rest, drawn from the same government records, for any property in Tamil Nadu.

LandLens One

Ask anything about a property and get an answer grounded in live government records, with the sources shown.

[/landlens/one](#)



Verify My Land

Every record check run on one property and returned as a single report.

[/landlens/verify-my-land](#)



Legal Opinion

An advocate's written opinion on the title, built on the records we pull for it.

[/landlens](#)



One Map

Every layer on one map: the parcel, its boundary, zoning, water bodies and what sits around it.

[/landlens/one/map](#)



PriceMap

What land actually changed hands for around this plot, taken from the registered deeds.

[/landlens/pricemap](#)



Build Scope

What you are allowed to build here: floor space, height, coverage and setbacks.

[/landlens/build-scope](#)



Property Tracker

Watch a property and hear about it when something new is registered against it.

[/landlens/property-tracker](#)



Deal Room

Run the transaction in one place: documents, stamping, signatures and the parties.

[/landlens/deal-room](#)



Twenty-four checks you can run yourself, at no cost.

Records and verification

The registers themselves, read for you.

Encumbrance Certificate

Patta and Chitta

Field Measurement Sketch

EC Analyzer

Bank charge check

Court case search

Seller background check

Approval check by survey

Value and duty

What it is worth and what it costs to register.

Guideline value by street

Guideline value by survey

Stamp duty and registration fees

Capital gains

Floor space index

Area unit converter

Zoning and land use

What the plan says can happen on this land.

Land use zone finder

CMDA land use check

Coastal regulation zone

Master plan check

Water bodies finder

Airport height clearance

Registers and directories

Who holds it, and which office keeps the record.

Find your registering office

Temple property check

Waqf property check

RERA register



Every free tool
/tools



Services we run
for you
/services



The LandLens
suite
/landlens/one



Every claim in this document traces back to a government record.

Legal opinions, due diligence and title verification

Building plan, layout and sub-division approvals

Completion and occupancy certificates, regularisation

Escrow, negotiation and NRI property management

Land survey, soil testing, architecture and construction

Verified RealEstate
3/350/2 Mettukuppam,
OMR Thoraipakkam,
Chennai 600 097, India
hello@verified.realestate
+91 9996 12 9996

Prepared from the registers named on the page each finding sits on. Where a register could not be read, this document says so in its place rather than leaving the gap to be read as a clean result.

