

PP

APPROVAL RECORD

Planning Permission

Coimbatore district, Tamil Nadu

APPROVAL TYPE


Layout Approval

ISSUING AUTHORITY

DTCP

The approval as the planning authority issued it, reproduced in full behind this page.

An approval speaks to what was sanctioned, not to what was built. Completion is a separate record.

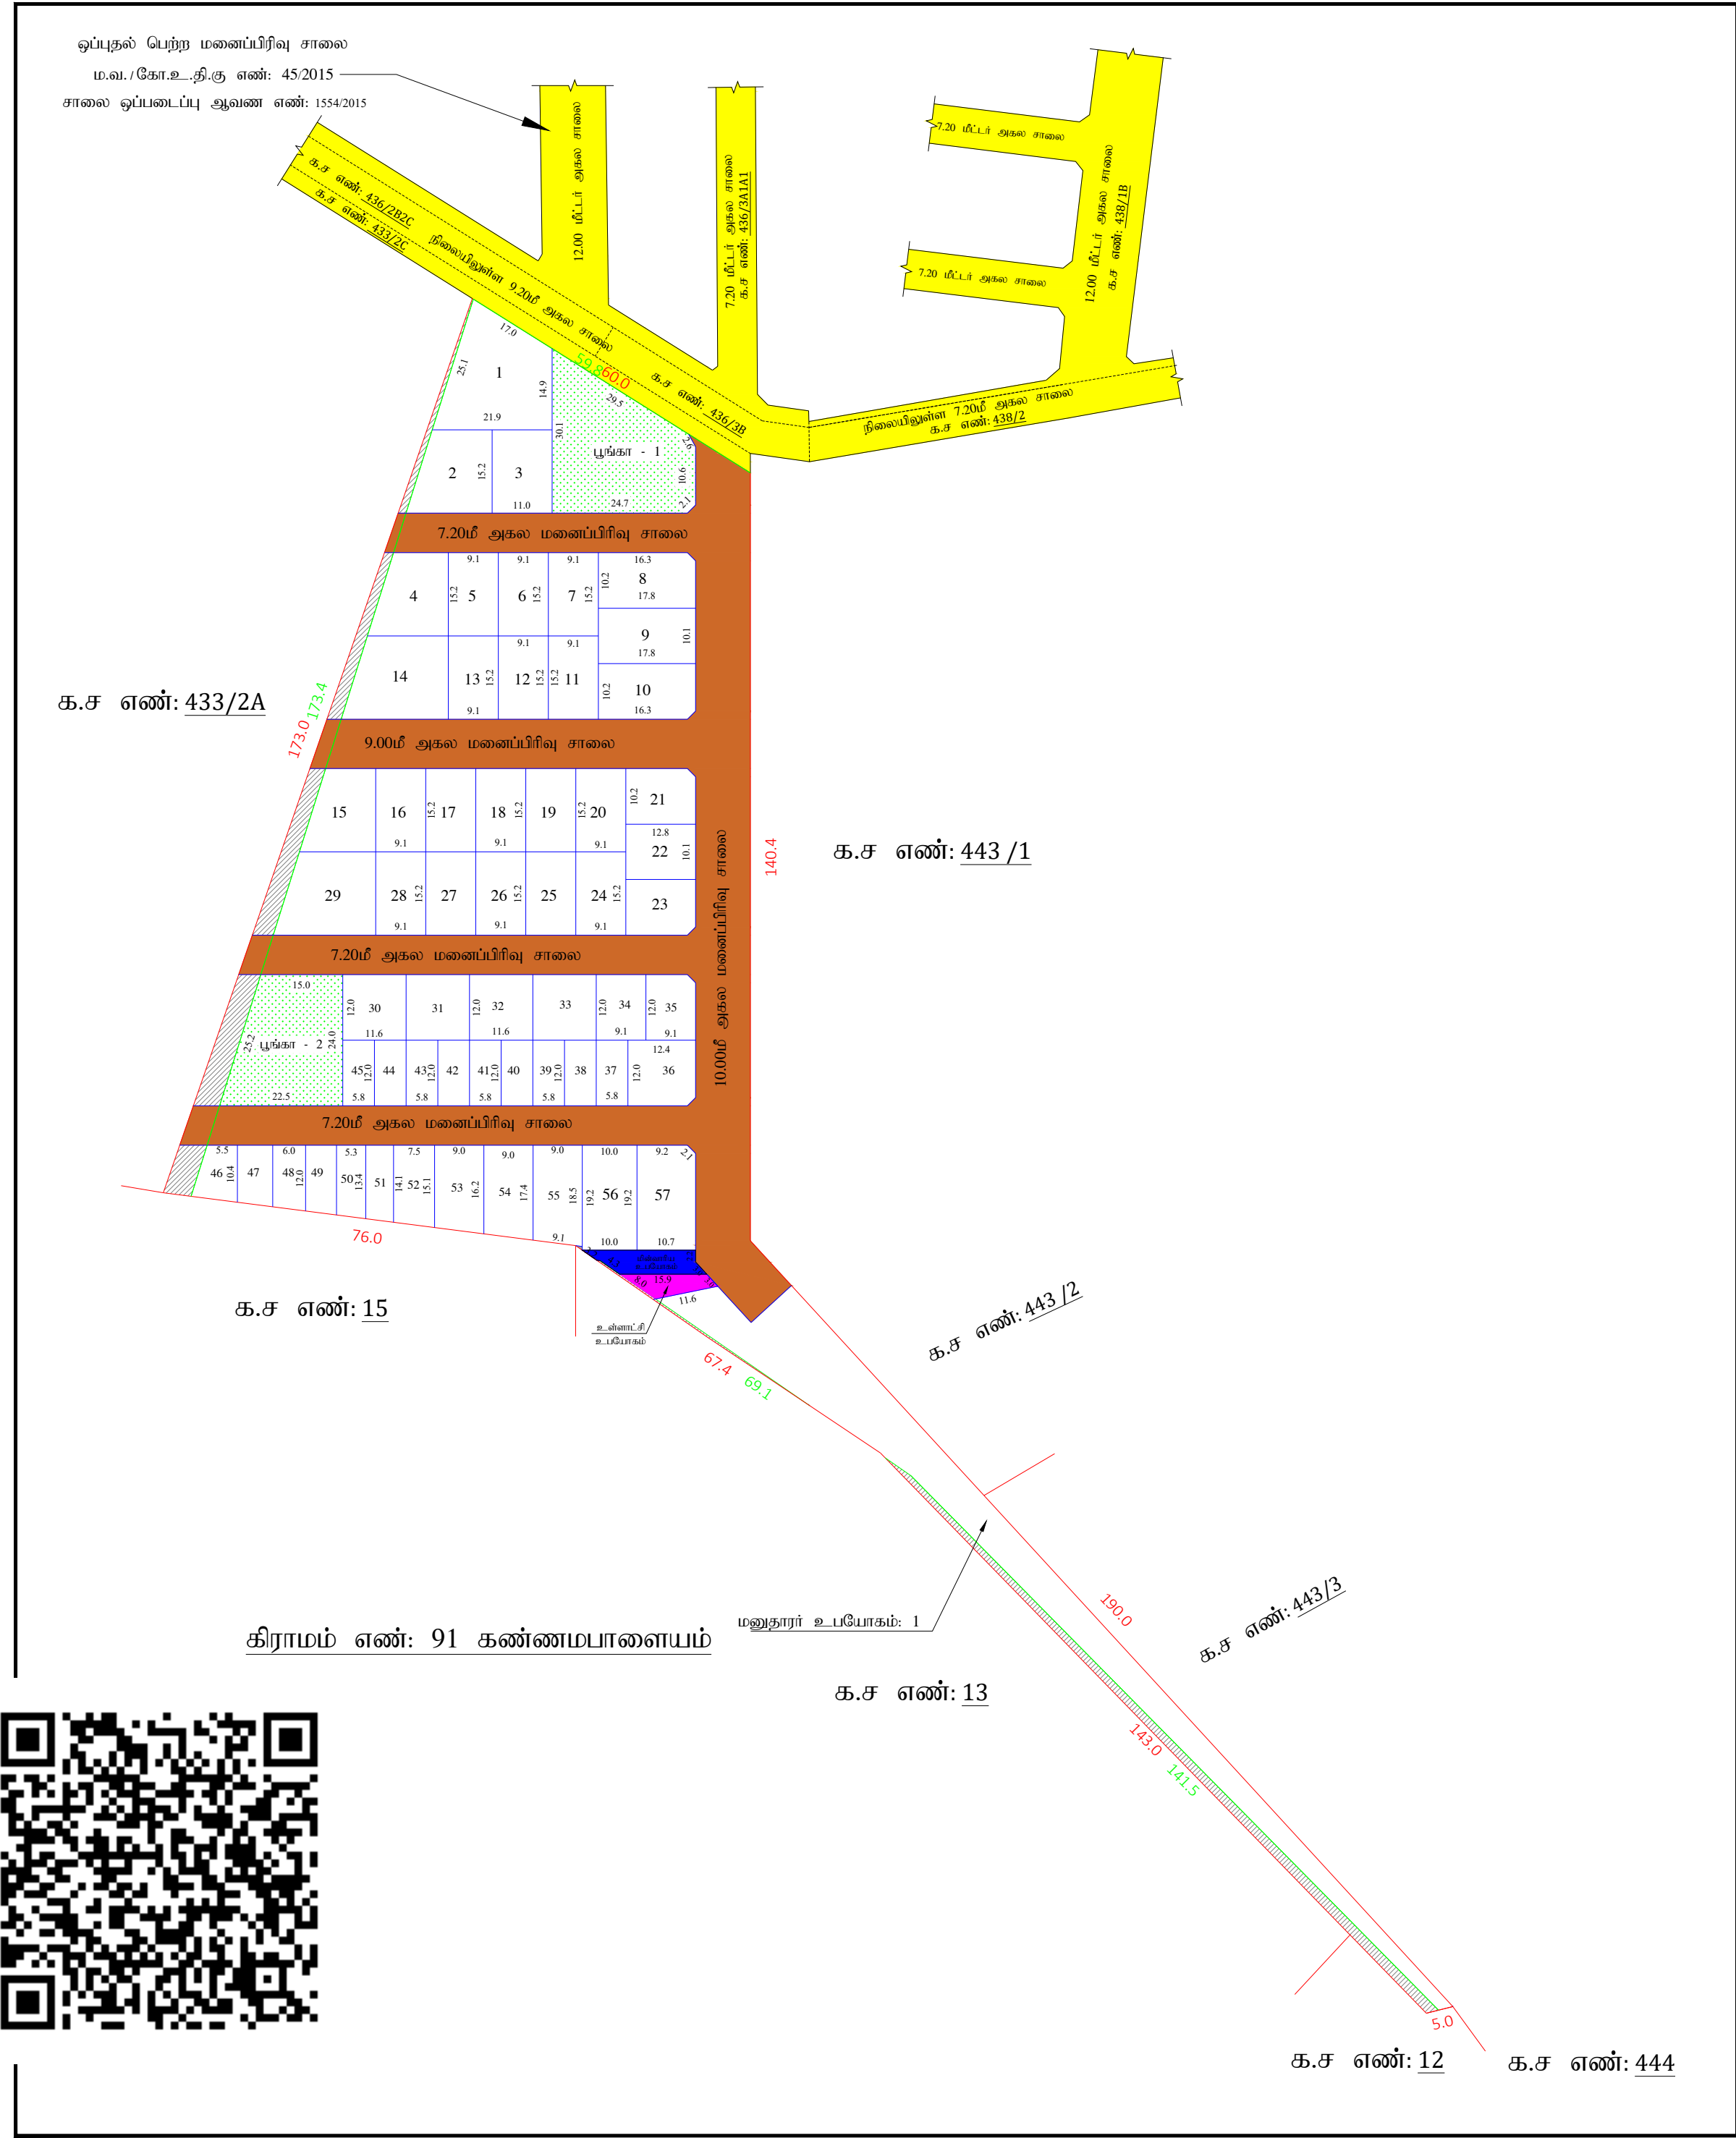

நகர் ஊரமைப்பு துறை	
கோயம்புத்தூர் மாவட்ட நகர் ஊரமைப்பு அலுவலகம்	
குலார் பேரூராட்சி	
கோயம்புத்தூர் மாவட்டம், குலார் வட்டம், குலார் பேரூராட்சி (ம) கிராமம், க.ச எண்கள்: 433/2Bல் அமையும் குடியிருப்பு மனைப்பிரிவுக்கான தொழில் நுட்ப ஒப்புதல் வரைபடம்	
அளவு :- 1:500	
இணையவழி விண்ணப்பம் எண் :- NQOVGZ4T	
குறிப்பு:	
மனைப்பிரிவின் மொத்தப்பரப்பு (As Per Document)	3.45% ஏக்கர் (அ) 13992.01 ச.மீ
மனைப்பிரிவின் மொத்தப்பரப்பு (As Per Patta)	3.4594 ஏக்கர் (அ) 14000.00 ச.மீ
மனைப்பிரிவின் மொத்தப்பரப்பு (As Per FMB)	3.59½ ஏக்கர் (அ) 14553.47 ச.மீ
மனைப்பிரிவின் மொத்தப்பரப்பு (As Per Site)	3.47 ஏக்கர் (அ) 14046.51 ச.மீ
மொத்த மனைகள்	57 (EWS மனைகள் உட்பட)
EWS மனைகள் தேவையான பரப்பு	மனைப்பிரிவின் மொத்தப்பரப்பு - மனைப்பிரிவு சாலைகளின் பரப்பு x 10% (13992.01 - 3879.41) x 10% = 1011.26 ச.மீ (10.00%)
ஒதுக்கிய பரப்பு	1045.45 (10.34%)
EWS மனை எண்கள்:	(37 முதல் 51 வரை)
மனைப்பிரிவின் எல்லை As Per FMB	
மனைப்பிரிவின் எல்லை As Per Site	
நிலையிலுள்ள சாலை	
மனுதாரர் உபயோகம் 1	1247.63 ச.மீ
பொது ஒதுக்கீடு :-	
உள்ளாட்சிக்கு தானமாக ஒப்படைக்கப்பட்டவை	
1. மனைப்பிரிவு சாலை பரப்பு	----- 3879.41 ச.மீ
2. உள்ளாட்சிக்கு தானமாக ஒப்படைக்கப்பட வேண்டியவை	மனைப்பிரிவின் மொத்தப்பரப்பு - மனைப்பிரிவு சாலைகளின் பரப்பு x 0.5% பொது உபயோகம் - 1 (13992.01 - 3879.41) x 0.5% = 50.56ச.மீ
உள்ளாட்சி தானமாக ஒப்படைக்கப்பட்ட பரப்பு	----- 51.23 சமீ (0.51%)
3. TANGEDCO - க்கு தானமாக ஒப்படைக்கப்பட வேண்டியவை	மனைப்பிரிவின் மொத்தப்பரப்பு - மனைப்பிரிவு சாலைகளின் பரப்பு x 0.5% மின்வாரிய உபயோகம் (13992.01 - 3879.41) x 0.5% = 50.56ச.மீ
தானமாக ஒப்படைக்கப்பட்ட பரப்பு	----- 77.74 சமீ (0.77%)
4. பொது ஒதுக்கீடான பூங்காவுக்கு தேவையான பரப்பு	மனைப்பிரிவின் மொத்தப்பரப்பு - மனைப்பிரிவு சாலைகளின் பரப்பு x 10% (13992.01 - 3879.41) x 10% = 1011.26 ச.மீ (10.00%)
ஒப்படைக்கப்பட்ட பரப்பு	----- பூங்கா 1 : 572.00 ச.மீ பூங்கா 2 : 450.00 ச.மீ மொத்தம் : 1022.00 ச.மீ (10.11%)
மூலை முடுக்கு :-	
12மீ வரை உள்ள சாலைகளுக்கு 1.5மீ x 1.5மீ விடப்படல் வேண்டும்	
நிபந்தனைகள்:	
1. அரசாணை எண் 18 நாதி (ம) கு.வ துறை நாள்: 04.02.2019-ன் படி சாலை (ம) பொது உபயோகம் உள்ளாட்சிக்கு தானமாகவும், அரசாணை எண் : 16நாதி (ம) கு.வ துறை நாள்: 31.01.2020 - ன் படி TANGEDCO - க்கான பரப்பு TANGEDCO (அ) உள்ளாட்சிக்கு தானமாக ஒப்படைக்கப்பட்டுள்ளது.	
2. இம்மனைப்பிரிவிடக்கு உள்ளாட்சி இறுதி ஒப்புதல் அளிக்கும் முன் இடத்தினை எந்தத் துறையாலும் நில ஆர்ஜித நடவடிக்கை மேற்கொள்ளப்படவில்லை என்றும், எந்தத் துறைக்காகவும் நில ஆர்ஜித பட்டியல் மாவட்ட வருவாய் அலுவலருக்கு அனுப்பப்படவில்லை என்றும், உள்ளாட்சிக்கு உறுதி செய்துகொள்ள வேண்டும்.	
3. விற்பனைக்குண்டான மனைகளை விற்பனை செய்யும்பொது இவ்வாணையின் நகலோடு நகர் ஊரமைப்புத்துறையில் ஒப்புதல் அளிக்கப்பட்ட வரைபட நகல் மனை வாங்குபவர்களுக்கு கட்டாயம் வழங்கப்பட வேண்டும்.	
4. ஒப்புதல் அளிக்கப்பட்ட மனைப்பிரிவு வரைபடத்தை எந்தவித மாற்றம் வீடுதலின்றி மனைப்பிரிவு நுழைவாயில் 60cm x 120cm அளவிலான நிரந்தர தகவல் பலகை மூலம் பொதுமக்கள் பார்வைக்கு நிரந்தரமாக பிரகரிக்கப்பட வேண்டும்.	
5. குறைந்த வருவாய்க்கான பிரிவினருக்கான மனைகள் EWS (37 முதல் 51 வரை) மனை உட்பிரிவு அல்லது மனை ஒருங்கிணைப்பு செய்யக்கூடாது.	
6. அரசாணை எண்:181 நாதி (ம) கு.வ துறை நாள்: 09.12.2020-ன் படி தார் சாலை, மழை நீர்வாங்கல் வசதி, குடிநீர் வசதிகள் (ம) தொகுதிக்குள் ஆகியவை உள்ளாட்சியின் விருப்பத்திற்கேற்ப அமைக்கப்பட்ட பின்னர் இறுதி ஒப்புதல் வழங்கப்பட வேண்டும்.	
7. அரசாணை எண் 141 வீட்டு வசதி (ம) நகர்ப்புற வளர்ச்சித்துறை நாள் 16.07.2022-ன் படி நடவடிக்கை மேற்கொள்ளப்பட வேண்டும்.	
ம.வ./கோ.உ.தி.கு எண்: 447/2025 (இணையவழி ஒப்புதல்) திட்ட அனுமதி எண்: 534/2025	
உறுப்பினர் செயலர் /இணை இயக்குநர் (மு.க.பொ) மாவட்ட நகர் ஊரமைப்பு அலுவலகம் கோயம்புத்தூர்	

Eight ways to know a piece of land before you pay for it.

This report covers one part of the picture. These cover the rest, drawn from the same government records, for any property in Tamil Nadu.

LandLens One

Ask anything about a property and get an answer grounded in live government records, with the sources shown.

[/landlens/one](#)



Verify My Land

Every record check run on one property and returned as a single report.

[/landlens/verify-my-land](#)



Legal Opinion

An advocate's written opinion on the title, built on the records we pull for it.

[/landlens](#)



One Map

Every layer on one map: the parcel, its boundary, zoning, water bodies and what sits around it.

[/landlens/one/map](#)



PriceMap

What land actually changed hands for around this plot, taken from the registered deeds.

[/landlens/pricemap](#)



Build Scope

What you are allowed to build here: floor space, height, coverage and setbacks.

[/landlens/build-scope](#)



Property Tracker

Watch a property and hear about it when something new is registered against it.

[/landlens/property-tracker](#)



Deal Room

Run the transaction in one place: documents, stamping, signatures and the parties.

[/landlens/deal-room](#)



Twenty-four checks you can run yourself, at no cost.

Records and verification

The registers themselves, read for you.

Encumbrance Certificate

Patta and Chitta

Field Measurement Sketch

EC Analyzer

Bank charge check

Court case search

Seller background check

Approval check by survey

Value and duty

What it is worth and what it costs to register.

Guideline value by street

Guideline value by survey

Stamp duty and registration fees

Capital gains

Floor space index

Area unit converter

Zoning and land use

What the plan says can happen on this land.

Land use zone finder

CMDA land use check

Coastal regulation zone

Master plan check

Water bodies finder

Airport height clearance

Registers and directories

Who holds it, and which office keeps the record.

Find your registering office

Temple property check

Waqf property check

RERA register



Every free tool
/tools



Services we run
for you
/services



The LandLens
suite
/landlens/one



Every claim in this document traces back to a government record.

Legal opinions, due diligence and title verification

Building plan, layout and sub-division approvals

Completion and occupancy certificates, regularisation

Escrow, negotiation and NRI property management

Land survey, soil testing, architecture and construction

Verified RealEstate
3/350/2 Mettukuppam,
OMR Thoraipakkam,
Chennai 600 097, India
hello@verified.realestate
+91 9996 12 9996

Prepared from the registers named on the page each finding sits on. Where a register could not be read, this document says so in its place rather than leaving the gap to be read as a clean result.

