

PP

APPROVAL RECORD

Planning Permission

Coimbatore district, Tamil Nadu

APPROVAL TYPE


Layout Approval

ISSUING AUTHORITY

DTCP

The approval as the planning authority issued it, reproduced in full behind this page.

An approval speaks to what was sanctioned, not to what was built. Completion is a separate record.

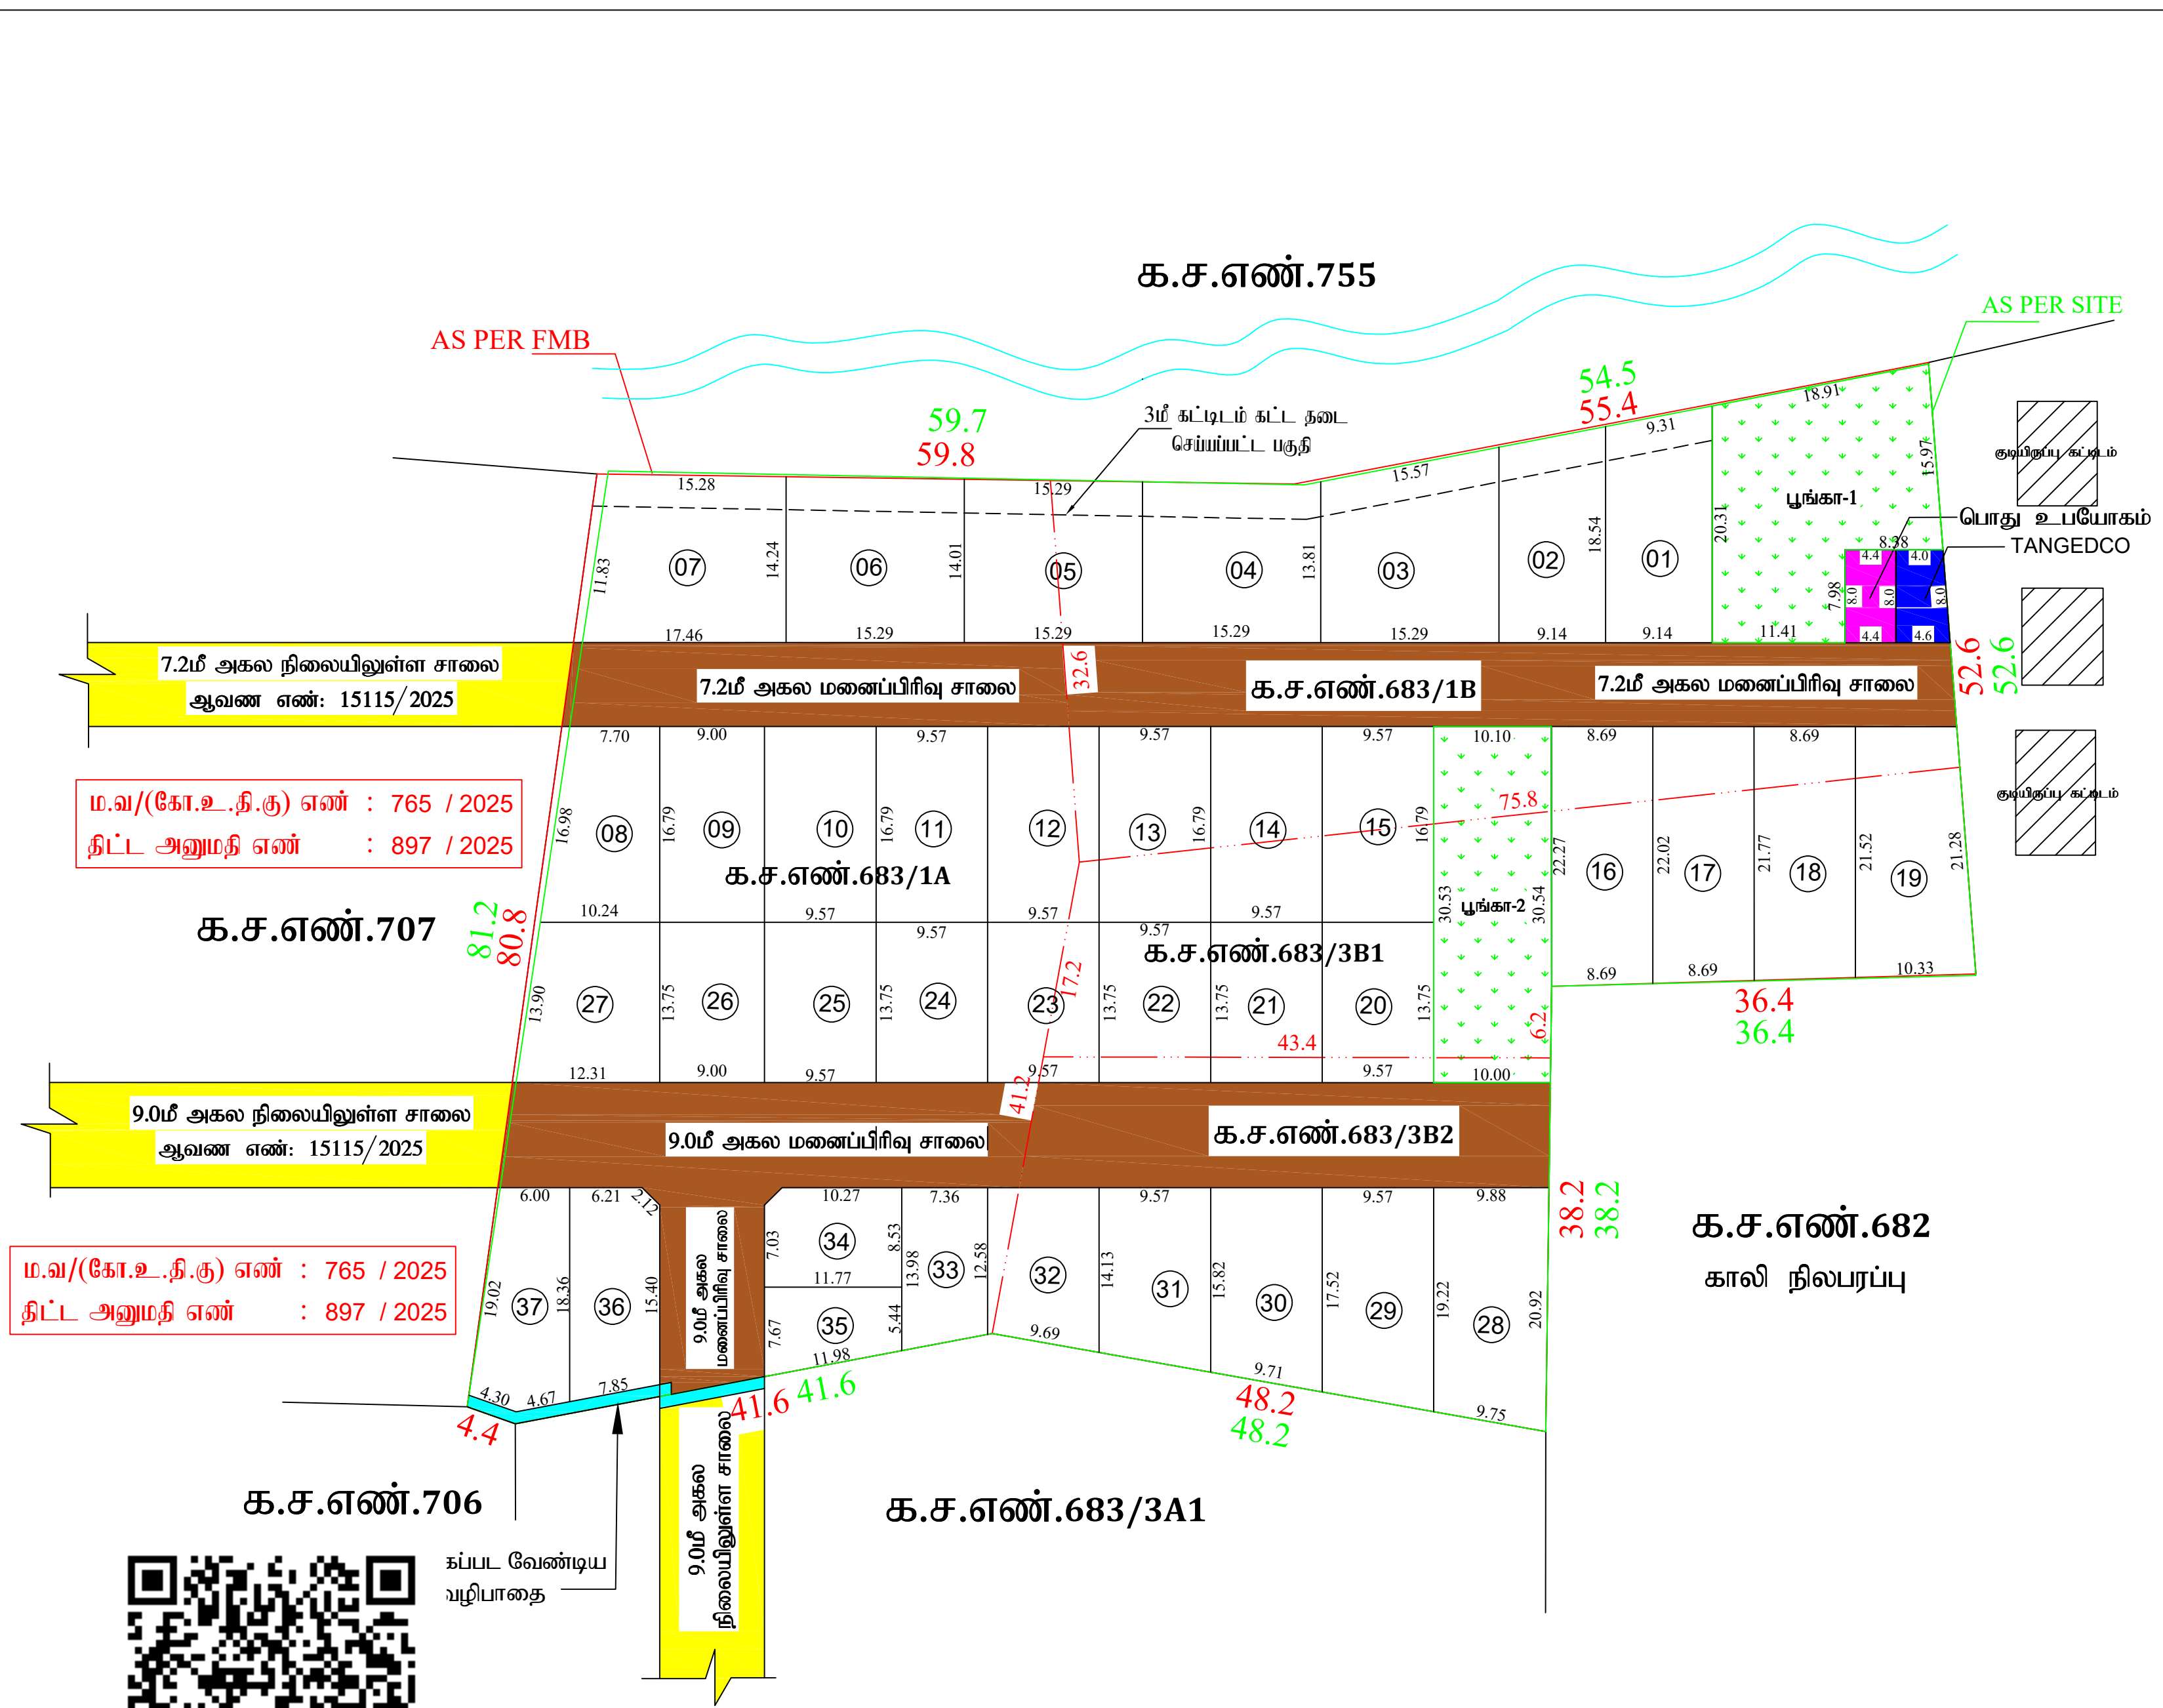

மாவட்ட நகர் ஊரமைப்பு அலுவலகம், கோயம்புத்தூர் உள்ளூர் திட்டக்குழுமம் கோயம்புத்தூர் மாவட்டம்.	
கோயம்புத்தூர் மாவட்டம், கோயம்புத்தூர் உள்ளூர் திட்டக்குழுமம், மதுக்கரை வட்டம், வெள்ளலூர் கிராமம் (ம) பேரூராட்சி க.ச.எண்: 683/1A, 1B, 3B1 & 3B2 -ல் அமையும் உத்தேச குடியிருப்பு மனைப்பிரிவிடங்களை தொழில்நுட்ப ஒப்புதல் வரைபடம்.	
இணையவழி விண்ணப்ப எண் : ZW71805F அளவுத் திட்டம் : 1:400	வி
குறிப்பு: மனைப்பிரிவின் மொத்தபரப்பளவு (AS PER DOCUMENT) = 2.10ACRE / 8500.00 SQ.MT மனைப்பிரிவின் மொத்தபரப்பளவு (AS PER PATT) = 2.10ACRE / 8500.00 SQ.MT மனைப்பிரிவின் மொத்தபரப்பளவு (AS PER FMB) = 2.10ACRE / 8500.00 SQ.MT மனைப்பிரிவின் மொத்தபரப்பளவு (AS PER FIELD) = 2.10 ACRE / 8494.06 SQ.MT ஒதுக்கிய மனைகள் : 37 Nos மனைப்பிரிவின் எல்லை (AS PER SITE) : கள வரைபட எல்லை (AS PER FMB) : நிலையிலுள்ள சாலை/அணுகு :	
பொது ஒதுக்கீடு: பேரூராட்சிக்கு தானமாக ஒப்படைக்கப்பட்டவை: 1) மனைப்பிரிவு சாலை (ம) மூலைமுடக்குகளின் பரப்பு : 1809.72 ச.மீ பூங்காவிற்கு தேவையான பரப்பு : மனைப்பிரிவின் மொத்த பரப்பு - (மனைப்பிரிவு சாலைகளின் பரப்பு) = (8500.00 - 1809.72) x 10.0% = 669.02 ச.மீ பூங்கா-1 = 363.01ச.மீ பூங்கா-2 = 308.21ச.மீ ஒப்படைக்கப்பட்ட ரப்பு = 671.22ச.மீ 10.03% 3) பொது உபயோகம் A) உள்ளாட்சிக்கு ஒதுக்கப்பட வேண்டிய பரப்பு : மனைப்பிரிவின் மொத்த பரப்பு - (மனைப்பிரிவு சாலைகளின் பரப்பு) x 0.5% தேவையான பரப்பு : (8500.00 - 1809.72) x 0.5% = 33.45 ச.மீ ஒப்படைக்கப்பட வேண்டிய பரப்பு : 35.20 ச.மீ = (0.526%) B) TANGEDCO-ற்கு ஒதுக்கப்பட வேண்டிய பரப்பு : மனைப்பிரிவின் மொத்த பரப்பு - (மனைப்பிரிவு சாலைகளின் பரப்பு) x 0.5% தேவையான பரப்பு : (8500.00 - 1809.72) x 0.5% = 33.45 ச.மீ ஒப்படைக்கப்பட வேண்டிய பரப்பு : 34.40 ச.மீ = (0.514%) மூலை முடக்கு : 12.0 மீ வரை உள்ள சாலைகளுக்கு 1.5மீ x 1.5மீ விடப்படல் வேண்டும்.	
நிபந்தனைகள்: 1. அரசாணை எண். 18 நகராட்சி நிர்வாகம் மற்றும் குடிநீர் வழங்கல் துறை நள்: 04.02.2019-ன் படி சாலைகள் (ம) பொது உபயோகம் உள்ளாட்சி தானமாகப்பெற நடவடிக்கை மேற்கொள்ளப்பட்டு. மேலும் மின்பகரிமணம் ஒதுக்கீட்டினை TANGEDCO (மற்றும்) பேரூராட்சிக்கு தானமாக ஒப்படைக்கப்பட்டது. 2. இம்மனைப்பிரிவிற்கு பேரூராட்சிக்கு இறுதி ஒப்புதல் அளிக்கும் முன் இடத்தினை எந்தத்துறையாலும் நில ஆர்ஜித நடவடிக்கை மேற்கொள்ளப்படவில்லை என்றும், எந்த துறைக்காகவும் நில ஆர்ஜிதப்பட்டதில் மாவட்ட வருவாய் அலுவலருக்கு அனுப்பப்பட்ட வில்லை என்றும், செயல் அலுவலர் (வெள்ளலூர் கிராமம்) அவர்களால் உறுதி செய்துகொள்ளப்பட வேண்டும். 3. நில உரிமம் குறித்து வழங்கப்பட்ட சான்றுகள் மற்றும் பரிசீலனைக்கு சமர்ப்பிக்கப்பட்ட ஆவணங்கள் சரியானவையல்ல என்று அறியப்பட்டாலே அல்லது மனைப்பிரிவுக்கு தொழில்நுட்ப ஒப்புதல் வழங்கியதால் பாதிப்பு ஏற்படக்கூடிய சூழ்நிலை ஏற்படின் மனைப்பிரிவுக்கு வழங்கப்பட்ட தொழில்நுட்ப ஒப்புதல் எவ்வித முன்னறிவிப்பும் இன்றி நகர் ஊரமைப்பு ஆணையர் சென்னை அவர்களால் ரத்து செய்யப்படும். 4. விற்பனைக்குண்டான மனைகளை விற்பனை செய்யும் பொது இவ்வாணையின் நகலோடு நகர் ஊரமைப்புத்துறையில் ஒப்புதல் அளிக்கப்பட்ட வரைபட நகல் மனை வாங்குபவர்களுக்கு கட்டாயம் வழங்கப்பட வேண்டும். 5. ஒப்புதல் அளிக்கப்பட்ட மனைப்பிரிவு வரைபடத்தை எந்த வித மாற்றும் விடுதலின்றி மனைப்பிரிவு நுழைவாயில் 60cm x 120cm அளவிலான நிரந்தர தகவல் பலகை மூலம் பொதுமக்கள் பார்வைக்கு நிரந்தரமாக பிரசுரிக்கப்பட வேண்டும். 6. உத்தேச மனைப்பிரிவில் அரசாணை எண் : 181 ந.நி.(ம) சுவ துறை நள் : 09.12.2020 -ன் படி தாள் சாலை, மழைநீர் வடிகால் வசதி, குடிநீர் வசதிகள் (ம) தெருவிளக்குகள் ஆகியவை பேரூராட்சியின் விருப்பத்திற்கேற்ப அமைக்கப்பட்ட பின்னர் இறுதி ஒப்புதல் வழங்கப்பட வேண்டும்.	
ம.வ/(கோ.உ.தி.கு) எண் : 40 / 2026 திட்ட அனுமதி எண் : 50 / 2026	
இணை இயக்குநர் (பொ.) மாவட்ட நகர் ஊரமைப்பு அலுவலகம் கோயம்புத்தூர் மாவட்டம்.	

Eight ways to know a piece of land before you pay for it.

This report covers one part of the picture. These cover the rest, drawn from the same government records, for any property in Tamil Nadu.

LandLens One

Ask anything about a property and get an answer grounded in live government records, with the sources shown.

[/landlens/one](#)



Verify My Land

Every record check run on one property and returned as a single report.

[/landlens/verify-my-land](#)



Legal Opinion

An advocate's written opinion on the title, built on the records we pull for it.

[/landlens](#)



One Map

Every layer on one map: the parcel, its boundary, zoning, water bodies and what sits around it.

[/landlens/one/map](#)



PriceMap

What land actually changed hands for around this plot, taken from the registered deeds.

[/landlens/pricemap](#)



Build Scope

What you are allowed to build here: floor space, height, coverage and setbacks.

[/landlens/build-scope](#)



Property Tracker

Watch a property and hear about it when something new is registered against it.

[/landlens/property-tracker](#)



Deal Room

Run the transaction in one place: documents, stamping, signatures and the parties.

[/landlens/deal-room](#)



Twenty-four checks you can run yourself, at no cost.

Records and verification

The registers themselves, read for you.

Encumbrance Certificate

Patta and Chitta

Field Measurement Sketch

EC Analyzer

Bank charge check

Court case search

Seller background check

Approval check by survey

Value and duty

What it is worth and what it costs to register.

Guideline value by street

Guideline value by survey

Stamp duty and registration fees

Capital gains

Floor space index

Area unit converter

Zoning and land use

What the plan says can happen on this land.

Land use zone finder

CMDA land use check

Coastal regulation zone

Master plan check

Water bodies finder

Airport height clearance

Registers and directories

Who holds it, and which office keeps the record.

Find your registering office

Temple property check

Waqf property check

RERA register



Every free tool
/tools



Services we run
for you
/services



The LandLens
suite
/landlens/one



Every claim in this document traces back to a government record.

Legal opinions, due diligence and title verification

Building plan, layout and sub-division approvals

Completion and occupancy certificates, regularisation

Escrow, negotiation and NRI property management

Land survey, soil testing, architecture and construction

Verified RealEstate
3/350/2 Mettukuppam,
OMR Thoraipakkam,
Chennai 600 097, India
hello@verified.realestate
+91 9996 12 9996

Prepared from the registers named on the page each finding sits on. Where a register could not be read, this document says so in its place rather than leaving the gap to be read as a clean result.

