

PP

APPROVAL RECORD

Planning Permission

Cuddalore district, Tamil Nadu

APPROVAL TYPE

Layout Approval


ISSUING AUTHORITY

DTCP

The approval as the planning authority issued it, reproduced in full behind this page.

An approval speaks to what was sanctioned, not to what was built. Completion is a separate record.



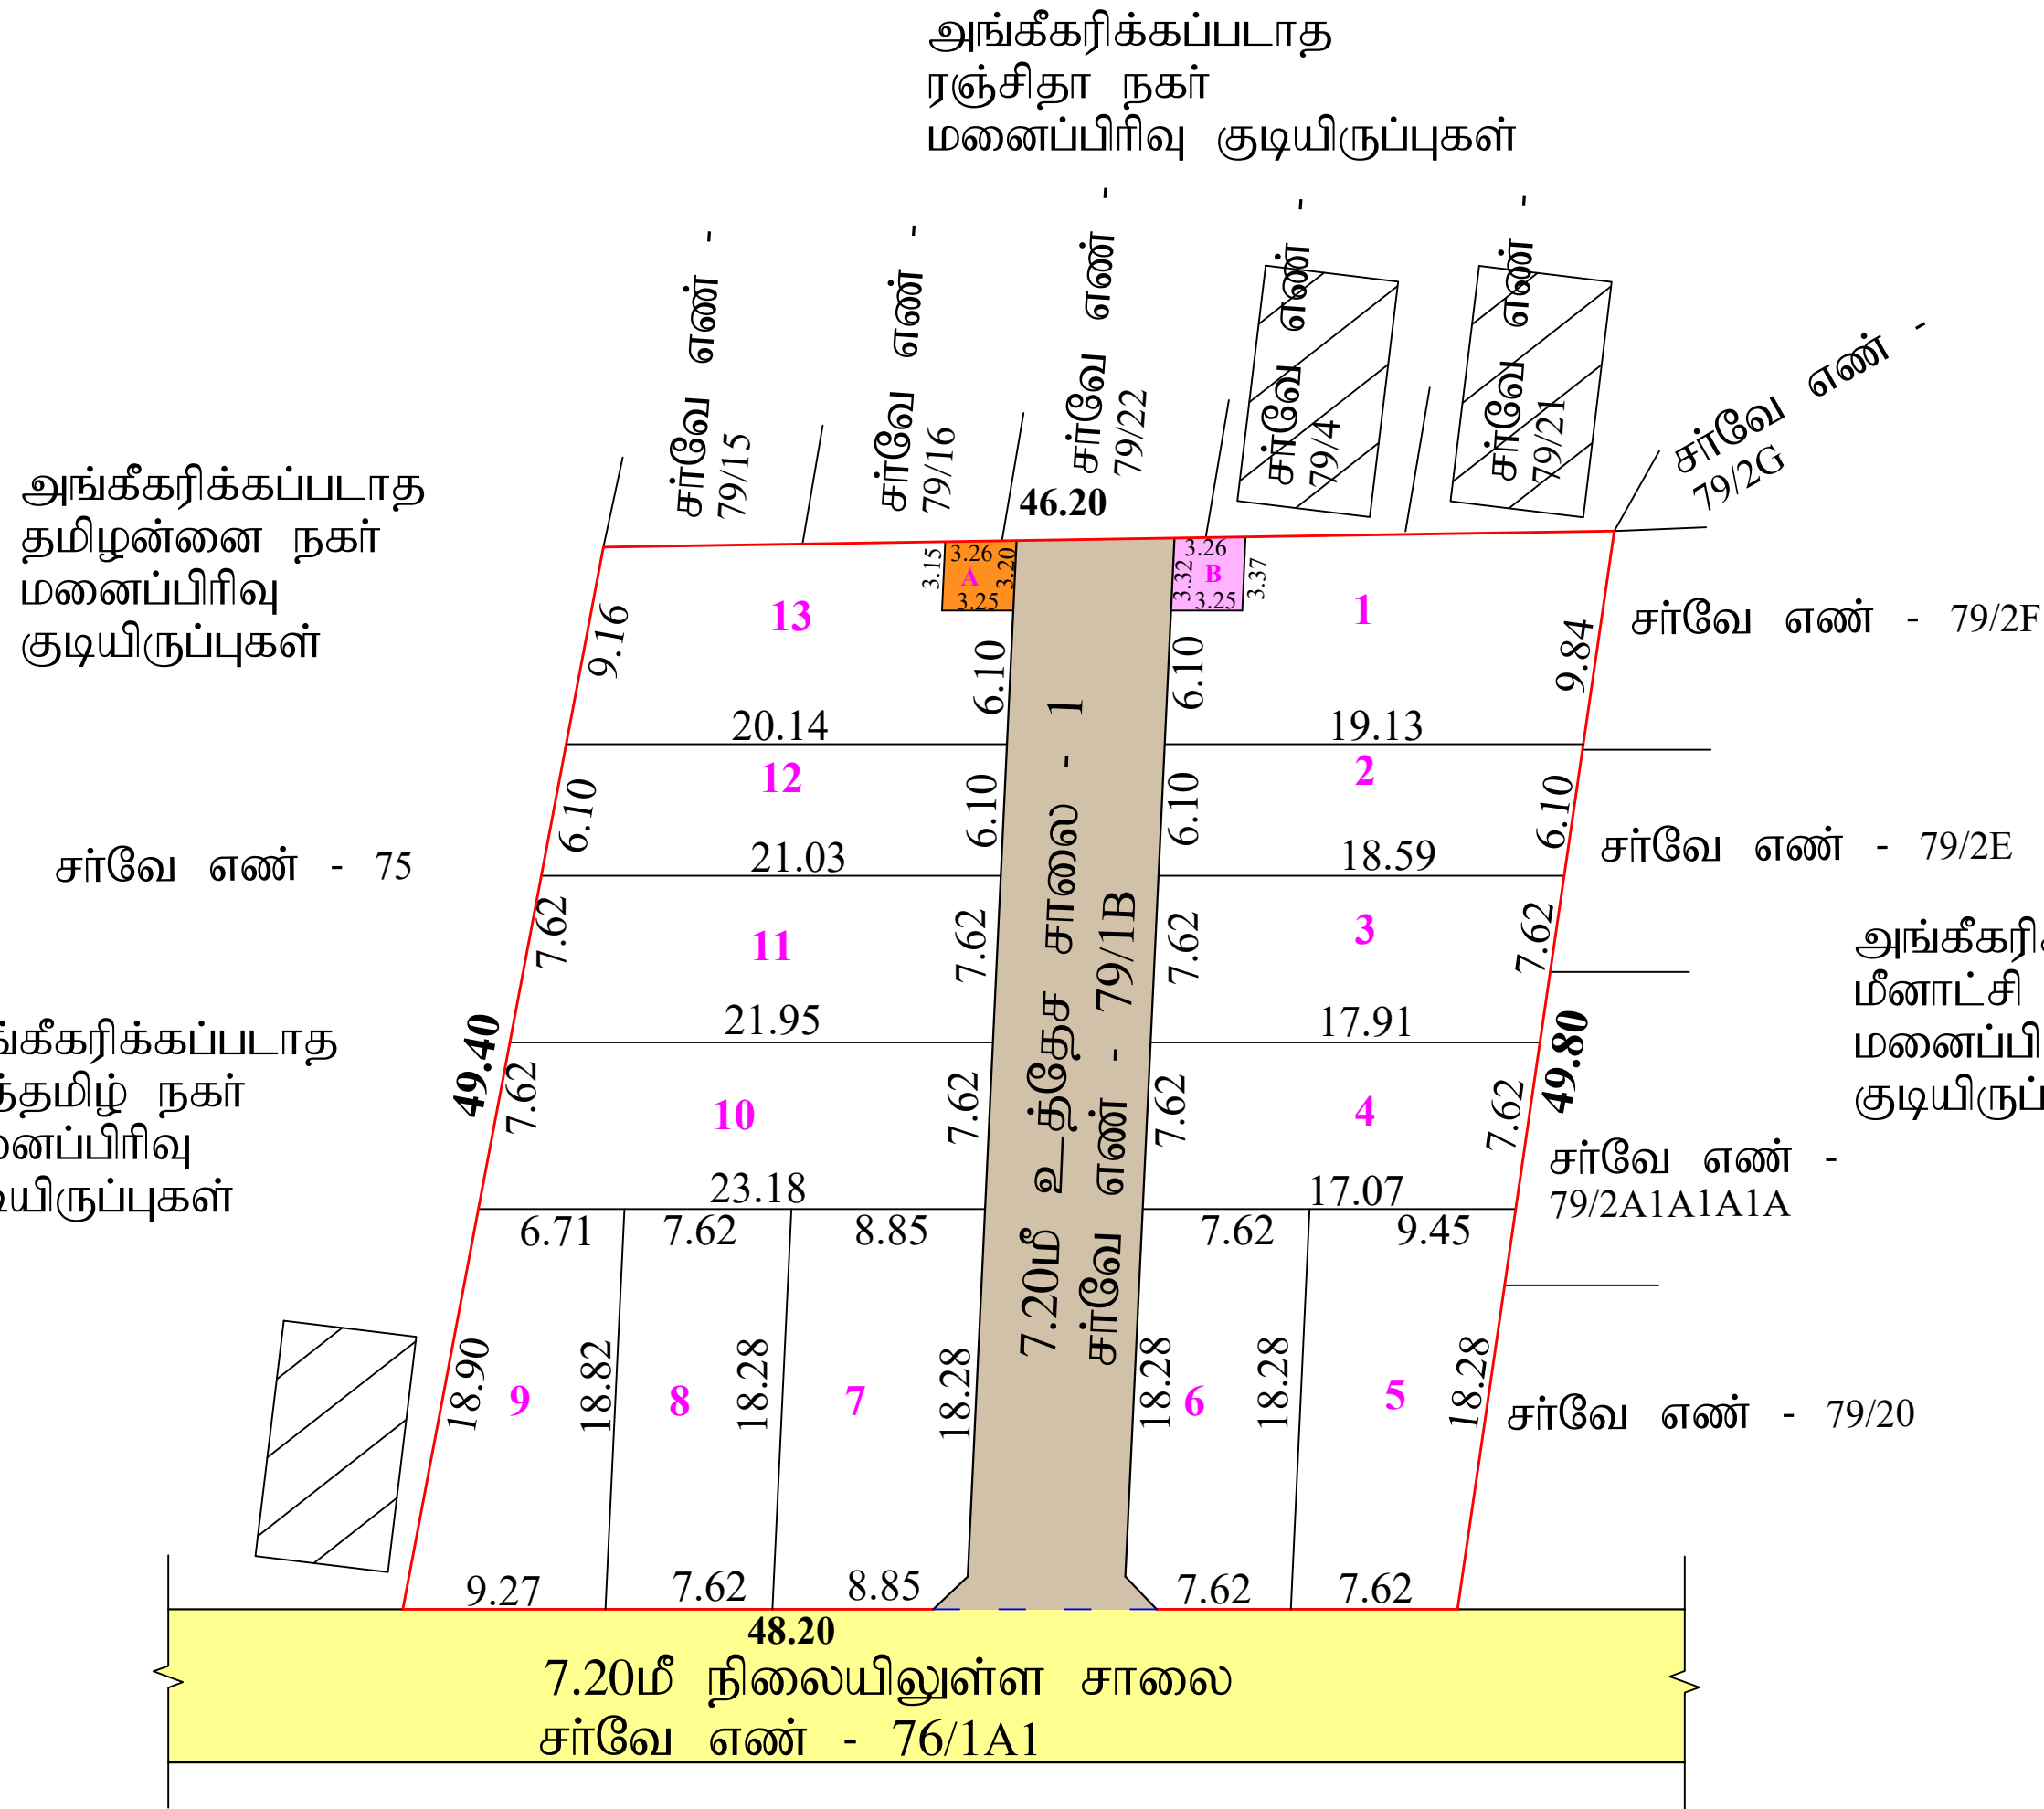

அங்கீகரிக்கப்படாத
முத்தமிழ் நகர் மனைப்பிரிவு
குடியிருப்புகள்



மாவட்ட நகர் ஊரமைப்பு அலுவலகம் - கடலூர் மாவட்டம்

கடலூர் மாவட்டம், சிதம்பரம் வட்டம், பரங்கிபேட்டை ஊராட்சி ஒன்றியம், சி.கொத்தங்குடி கிராமம் (ம) பஞ்சாயத்து,சர்வே எண் - 79/1B இல் அமையும் குடியிருப்பு மணப்பிரிவுக்கான தொழில்நுட்ப ஒப்புதல் வரைப்படம்

(திட்டமில்லாப்பகுதி)

இணையதள விண்ணப்ப எண் : EC06LI2R	நாள்: 18.06.2025
அளவு திட்டம் : 1 : 400	



மனைப்பிரிவு இடத்தின் எல்லை -

நிலையில் உள்ள சாலை -

மாண்புமிகு உ. சீதாநாதன்

பரப்பளவு விபரம்:

மனைப்பிரிவின் மொத்த பரப்பளவு - 2350.00 ச.மீ - 0.58ஏக்கர்.

சாலையின் பரப்பளவு மூலை முடக்கு உட்பட - 354.90 ச.மீ

மனையிடங்களின் மொத்த பரப்பளவு - 1995.10 ச.மீ

பொது ஒதுக்கீடுகள்: (உள்ளடச்சிக்கு தானமாக ஆவண எண்-4537/2025, நாள்-18.07.2025-ன் மூலம் ஒப்படைப்பு செய்யப்பட்டுள்ளது)

உள்ளாட்சி உபயோக மனை (A)	- 10.33 ச.மீ (0.52%)	- 
-------------------------	----------------------	---

தமிழ்நாடு மின்உற்பத்தி (ம) பகிர்மான

கழக (TANGEDCO) உபயோக மனை(B) - 10.89 ச.மீ (0.55%) -

உத்தேச மனைப்பிரிவு சாலைகள் - 354.90 ச.மீ

பூங்கா - ஒதுக்கீட்டிற்கான பரப்பு அரசாணை எண்:18 நதி(ம)கு.வ.து நாள்:04.02.2019- விதி-47 (6) படி மற்றும் நகர்ஊரமைப்பு இயக்குநர் அவர்களின் சுற்றறிக்கை-இன் படி கணக்கீடு செய்து ஒதுக்கப்பட வேண்டிய பூங்காவிற்கு நிகரான வழிக்காட்டி மதிப்பீடு தொகை ரூ.1,09,731 செலுத்தப்பட்டுள்ளது.

முனை முடக்கு:

7.20 மீ க்கு மேல் 12.0மீ வரை - 1.50மீ X 1.50மீ விடப்பட வேண்டும்

12.0 மீ க்கு மேல் 30.50மீ வரை - 4.50மீ x 4.50மீ விடப்பட வேண்டும்

நிபந்தனைகள்:

1. அரசாணை எண்: 18 நகராட்சி நிர்வாகம் (ம) குழந்தை வளங்கள் துறை (ஆயு-1) நாள், 04.02.2019 மற்றும் அரசாணை எண்: 16 நகராட்சி நிர்வாகம் (ம) குழந்தை வளங்கள் துறை நாள், 31.01.2020 -ன் படி மனைப்பிரிவு சாலைகள் மற்றும் LOCAL BODY ஒதுக்கீட்டினை உள்ளடக்கிக்கும் மற்றும் TANGEDCO ஒதுக்கீட்டினை TANGEDCO அல்லது உள்ளடக்கிக்கும் தானாகப் பெறப்பட்டு செயல்பட்டுள்ளன.
2. அரசாணை எண்: 181 வீட்டுவசதி (ம) நகர்ப்புற வளர்ச்சித்துறை நாள், 09.12.2020 -ன் படி உத்தேச குடியிருப்பு மனைப்பிரிவிடது தேவையான தர சாலை வசதி, மழை நீர்வழிகளும் வசதி, லேர்நெடுக தொட்டி, குதவினக்கு வசதி மற்றும் இதர வசதிகள் ஆகிய அடிப்படையில் வசதி மனுதாரால் அமைக்கப்பட்டு அதனை உள்ளடக்கியால் உறுதிசெய்த பின்னே இந்நீர் ஒப்பந்தம் வழங்கப்பட வேண்டும்.
3. இம்மனைப்பிரிவுக்கு உள்ளாகி இந்நீர் ஒப்பந்தம் அளக்கும் முன் இடத்தினை சுத்தத்துறையாலும் நில ஆர்ஜித நடவடிக்கை எடுக்கப்படவில்லை என்றும், எந்த துறைக்காகமும் நில ஆர்ஜித செய்யும் மாவட்ட வருவாய் அலுவலருக்கு அனுப்பப்படவில்லை என்றும் உள்ளடக்கியால் உறுதி செய்து கொள்ள வேண்டும்.
4. நில உரிமம் குறித்து வழங்கப்பட்ட சான்றுகள் (ம) பரீசலனைக்கு சமர்ப்பிக்கப்பட்ட ஆவணங்கள் சரியானவை அல்ல என அறிவிக்கப்பட்டால் (அ) மனைப்பிரிவிடது தொழில் நுட்ப ஒப்பந்தம் வழங்கப்படாத பரதிபடி ஏற்படக்கூடிய சூழ்நிலை ஏற்படும் மனைப்பிரிவிடது வழங்கப்பட்ட தொழில் நுட்ப ஒப்பந்தம் எவ்வித முன்னறிவிப்பின்றி நகர் ஊரமைப்பு இயக்குநர் அங்களால் ரத்து செய்யப்படும்.
5. வீறகைகளுடைய மனைகளை வீறகைகள் செய்யும் பொது இலவசமையின் நகலோடு கடனும் மாவட்ட நகர் அரசுப்படி அலுவலர்கள் ஒப்பந்தம் அளிக்கப்பட்ட வரைபட நகல் மனை வளங்களுக்களுக்கு வழங்கப்பட வேண்டும்.
6. ஒப்பந்தம் அளிக்கப்பட்ட மனைப்பிரிவு வரைபடத்தை மாற்றும் எந்தவித மாற்றும் விடுதலின்றி மனைப்பிரிவு நுழைவாய்க்கால் 1.8mX1.2m அளவினை நிறுத்த தகவல்லகை மூலம் பொதுமக்கள் பார்க்கைக்கு நிறுத்தமாக பிரிக்கப்பட வேண்டும்.
7. நகர் ஊரமைப்புத்துறை சட்டபூர்வமாக தொழில் நுட்ப அனுமதி அளிப்பதன் மூலம் விண்ணப்பதாரரின் பேரில் உள்ள நில உரிமைகளை உறுதிப்படுத்தவில்லை. தொழில் நுட்ப அனுமதி/திட்ட அனுமதி அளிப்பதற்கு முன்பு விண்ணப்பத்துடன் சமர்ப்பித்த ஆவணங்களில் (கிரவுட்பத்திரம், குத்தகை பத்திரம், பட்டா, தாயுத்திரம் போது அதிகார பத்திரம் மேலும் பல) விண்ணப்பதாரர் வளர்ச்சி செய்ய உரிமை உள்ளதா என்று மட்டுமே சரிபார்க்கப்படுகிறது. அதன்மூலம் முதற்கட்டமாக விண்ணப்பதாரருக்கு வளர்ச்சி செய்ய உரிமை உள்ளதா என்று பார்க்கப்படுகிறது.
8. மனைப்பிரிவின் ஊடே செல்லும் உயர் மின்னழுத்த கம்பிவகைதரமான சாலைவீண் போக்கிற்கு ஏற்ப மனுதாரர் தனது சொந்த செலவில் மாற்றியமைக்கப்படப் பின்னே உள்ளடக்கியால் ஒப்பந்தம் வழங்கப்பட வேண்டும்.
9. உத்தேச மனைப்பிரிவு சாலைகள் தர சாலைகளை அமைக்கப்படப் பின்னர் உத்தேச மனைப்பிரிவு சாலைகளின் தர குறித்து யூபிஎல் பெற்றியாளரிடமிருந்து தகுதிச்சான்று பெற்று கொள்ளப்பட வேண்டும்.

அனைத்து அளவுகளும் மீட்டரில் குறிக்கப்பட்டுள்ளது

SWP/LP/AD DTCP(CUDD) NO: 113/2025

உதவி இயக்குனர்
மாவட்ட நகர் ஊரமைப்பு அலுவலகம்
கடலூர் மாவட்டம்.

Eight ways to know a piece of land before you pay for it.

This report covers one part of the picture. These cover the rest, drawn from the same government records, for any property in Tamil Nadu.

LandLens One

Ask anything about a property and get an answer grounded in live government records, with the sources shown.

[/landlens/one](#)



Verify My Land

Every record check run on one property and returned as a single report.

[/landlens/verify-my-land](#)



Legal Opinion

An advocate's written opinion on the title, built on the records we pull for it.

[/landlens](#)



One Map

Every layer on one map: the parcel, its boundary, zoning, water bodies and what sits around it.

[/landlens/one/map](#)



PriceMap

What land actually changed hands for around this plot, taken from the registered deeds.

[/landlens/pricemap](#)



Build Scope

What you are allowed to build here: floor space, height, coverage and setbacks.

[/landlens/build-scope](#)



Property Tracker

Watch a property and hear about it when something new is registered against it.

[/landlens/property-tracker](#)



Deal Room

Run the transaction in one place: documents, stamping, signatures and the parties.

[/landlens/deal-room](#)



Twenty-four checks you can run yourself, at no cost.

Records and verification

The registers themselves, read for you.

Encumbrance Certificate

Patta and Chitta

Field Measurement Sketch

EC Analyzer

Bank charge check

Court case search

Seller background check

Approval check by survey

Zoning and land use

What the plan says can happen on this land.

Land use zone finder

CMDA land use check

Coastal regulation zone

Master plan check

Water bodies finder

Airport height clearance

Value and duty

What it is worth and what it costs to register.

Guideline value by street

Guideline value by survey

Stamp duty and registration fees

Capital gains

Floor space index

Area unit converter

Registers and directories

Who holds it, and which office keeps the record.

Find your registering office

Temple property check

Waqf property check

RERA register



Every free tool
/tools



Services we run
for you
/services



The LandLens
suite
/landlens/one



Every claim in this document traces back to a government record.

Legal opinions, due diligence and title verification

Building plan, layout and sub-division approvals

Completion and occupancy certificates, regularisation

Escrow, negotiation and NRI property management

Land survey, soil testing, architecture and construction

Verified RealEstate
3/350/2 Mettukuppam,
OMR Thoraipakkam,
Chennai 600 097, India
hello@verified.realestate
+91 9996 12 9996

Prepared from the registers named on the page each finding sits on. Where a register could not be read, this document says so in its place rather than leaving the gap to be read as a clean result.

