PP APPROVAL RECORD

Planning Permission

Dindigul

Dindigul district, Tamil Nadu

APPROVAL TYPE
Layout Approval

ISSUING AUTHORITY
Rural Panchayat

The approval as the planning authority issued it, reproduced in full behind this page.

An approval speaks to what was sanctioned, not to what was built. Completion is a separate record.


Verified RealEstate™

3/350/2 Mettukuppam,
OMR Thoraipakkam,
Chennai 600 097, India

hello@verified.realestate

+91 9996 12 9996

verified.realestate

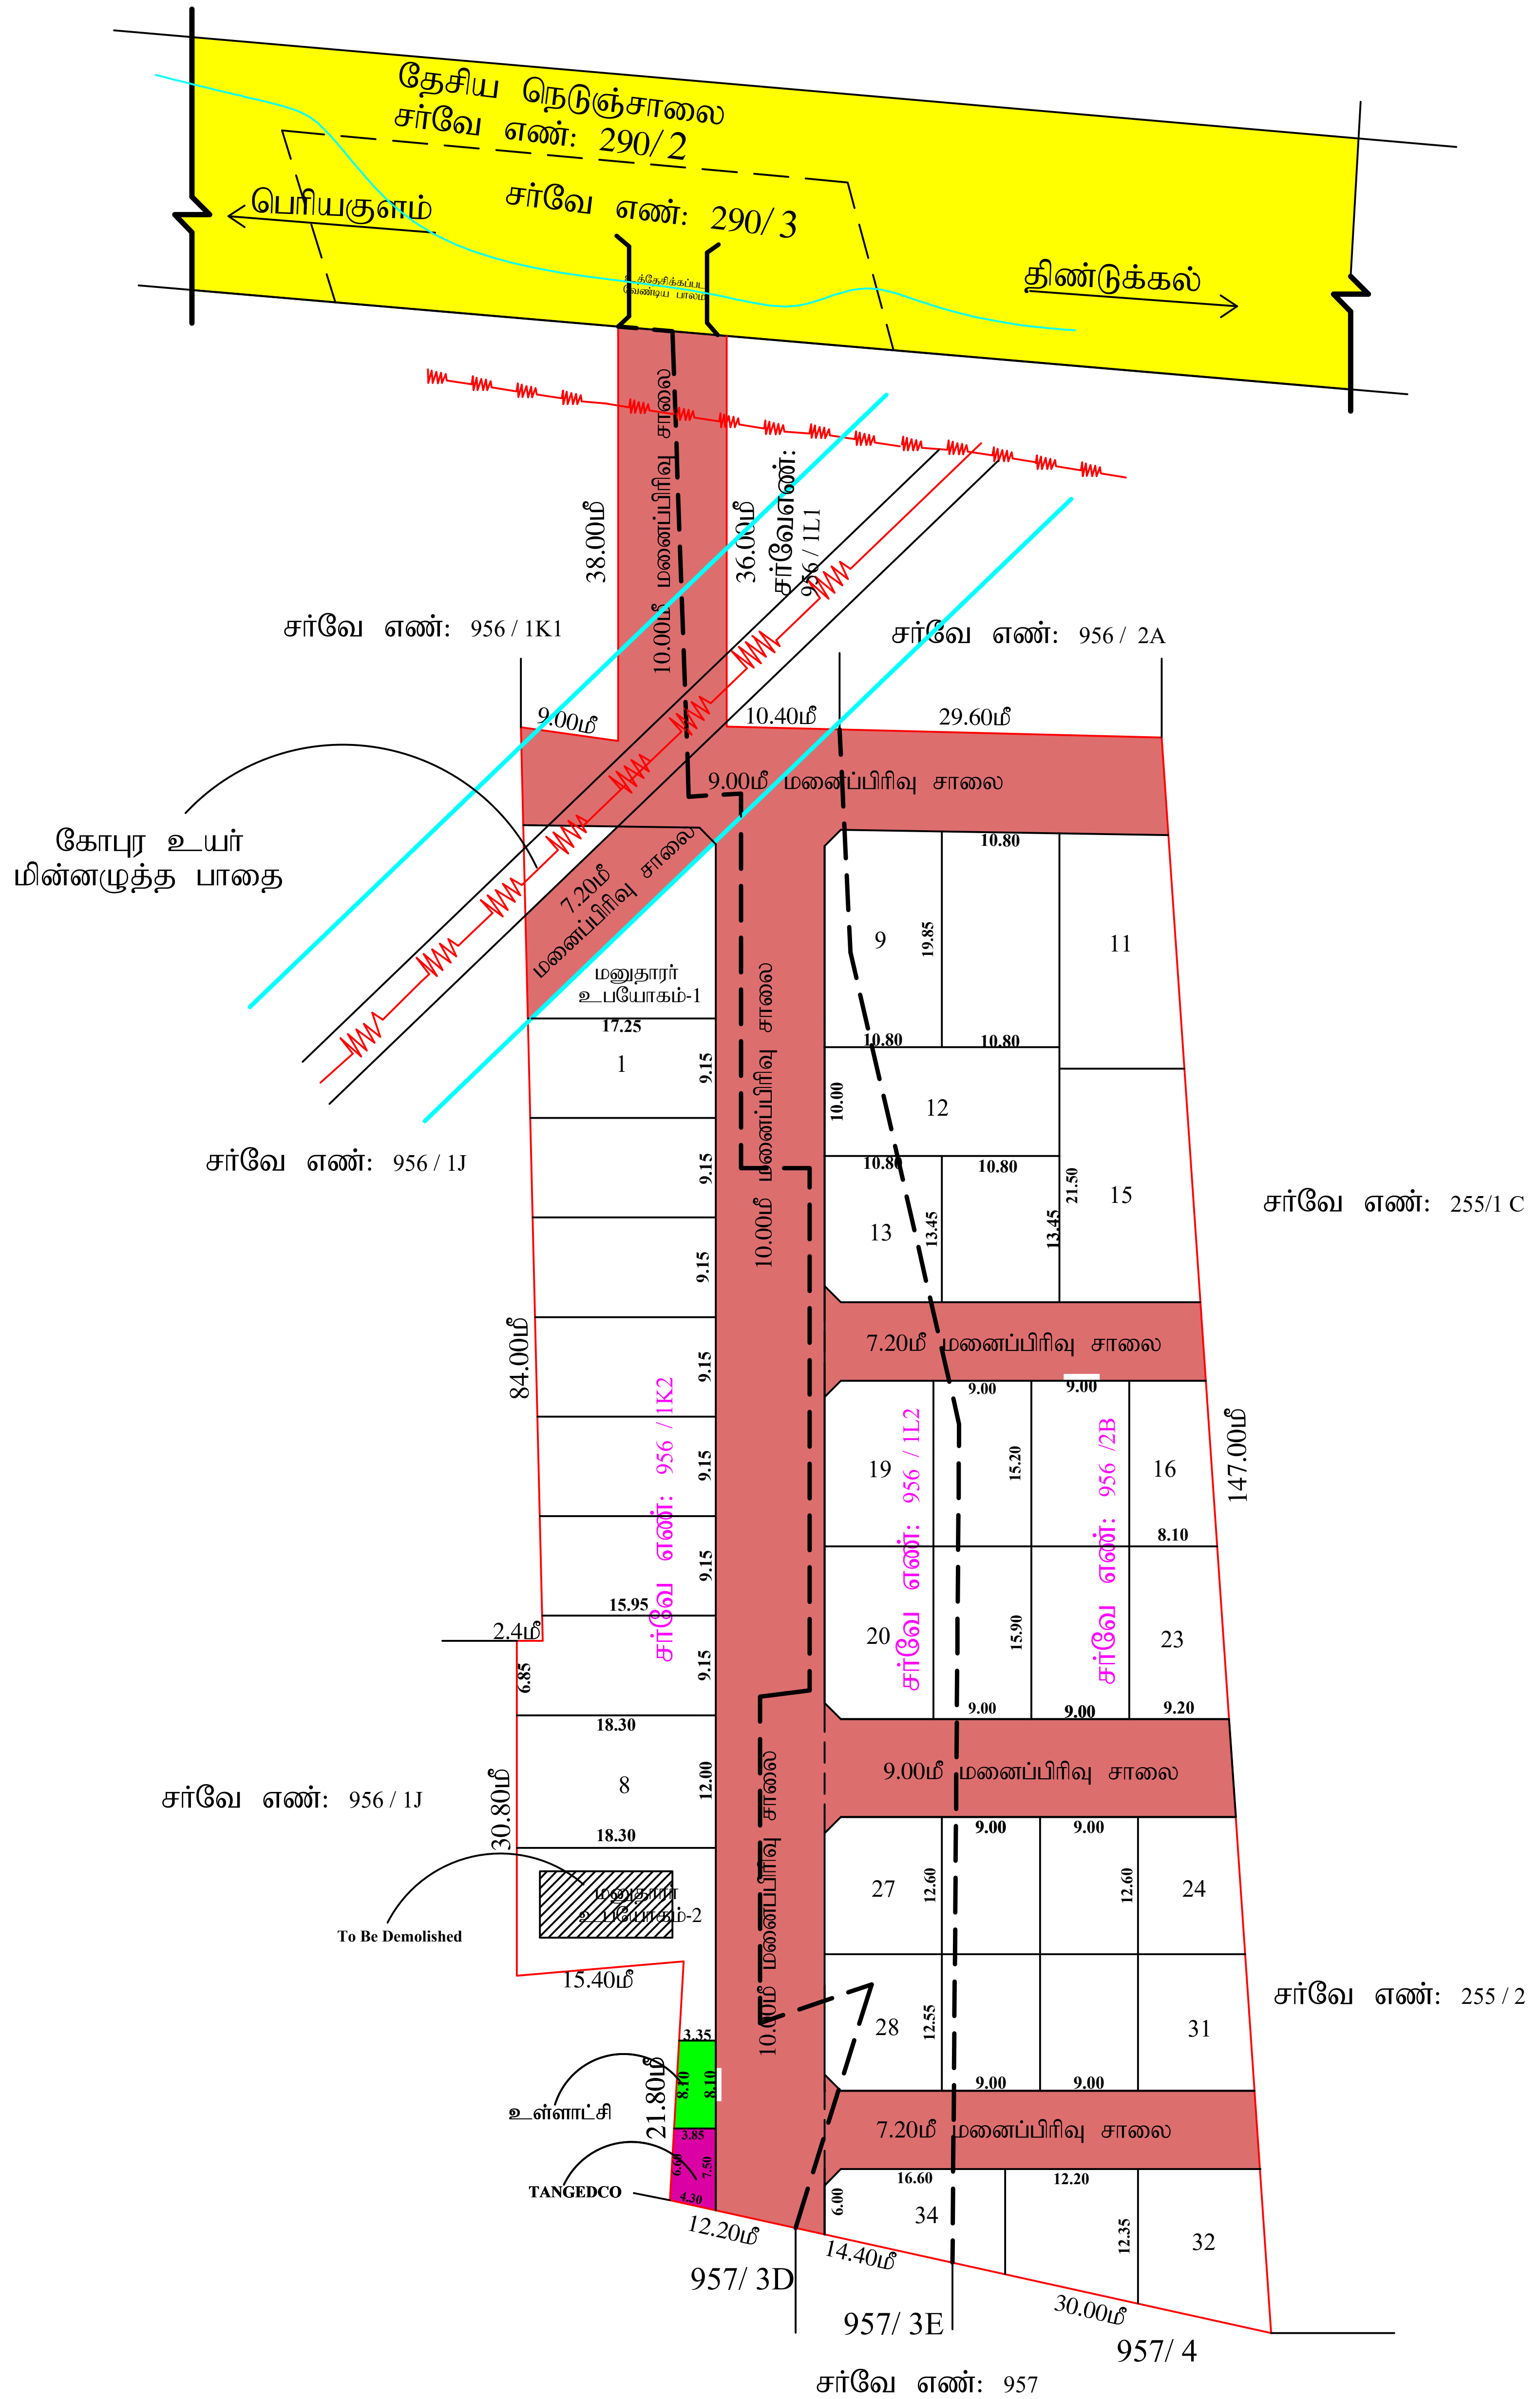

நகர் ஊரமைப்பு துறை - (DTCP)

மாவட்ட நகர் ஊரமைப்பு அலுவலகம்- திண்டுக்கல் மாவட்டம்

(பழைய வத்தலக்குண்டு ஊராட்சி)

திண்டுக்கல் மாவட்டம், நிலக்கோட்டை வட்டம், பழைய வத்தலக்குண்டு ஊராட்சி, வத்தலக்குண்டு கிராமம், ச.எண்:- **956 /1K2 , 1L2** மற்றும் **956 / 2B** ல் அமையும் உத்தேச குடியிருப்பு மனைப்பிரிவிற்கான தொழில் நுட்ப ஒப்புதல் வரைபடம்.

(திட்டமில்லாத பகுதி)

அளவு : 1 : 400

இணையதள விண்ணப்ப எண்: **17NV1MZP** நாள்: **20.2.2024**

வ

குறிப்புகள்:

1.மனைப்பிரிவின் பரப்பு	=	8830.00 ச.மீ (2.18 ஏக்கர்)
2.மனைப்பிரிவு சாலையின் பரப்பு(மூலைமுடக்கு உட்பட)	=	3195.24 ச.மீ
3.ஒதுக்கிய மனைகள்	=	34 + 2 மனுதாரர் உபயோகம்
4.மனைப்பிரிவு எல்லை	=	
5.நிலையிலுள்ள சாலை	=	

பொது ஒதுக்கீடுகள்:

உள்ளாட்சிக்கு தானமாக ஒப்படைக்கப்பட்ட பரப்பு:

1. மனைப்பிரிவு சாலையின் பரப்பு - 3195.24 (மூலை முடக்கு உட்பட)

2) பூங்கா ஒதுக்கீடு

பூங்காவிற்கு தேவையான பரப்பு = 10 % [மனைப்பிரிவின் பரப்பு - மனைப்பிரிவு சாலையின் பரப்பு]

= 10 % (8830.00ச.மீ - 3195.24 ச.மீ) = 563.47 ச.மீ

10% பூங்கா ஒதுக்கீடு பரப்பிற்கான தொகை அரசாணை 18 ந.நி (ம) கு.வ.து நாள்: 04.02.2019 விதி 47 (6) (ம) நகர் ஊரமைப்பு இயக்குநர், சென்னை அவர்களின் சுற்றறிக்கை கடிதம் ந.க.எண்: 4367 2019- BA 2 நாள்:05.02.2020-ல் தெரிவித்துள்ளதன்படி அரசு வழிகாட்டி மதிப்பீட்டில் உள்ளபடி உரிய தொகையை உரிய கணக்கு தலைப்பில் மனுதாரரால் செலுத்தப்பட்டுள்ளது.

3) உள்ளாட்சிக்கு தானமாக ஒப்படைக்கப்பட்ட பரப்பு

(மனைப்பிரிவின் மொத்தப்பரப்பு - மனைப்பிரிவு சாலையின் பரப்பு) x **0.50 %**

(8830.00 - 3195.24) x 0.50 % = 28.17 ச.மீ)

ஒதுக்கிய பரப்பு - 29.16 ச.மீ (0.51 %)

4) **TANGEDCO** - க்கு தானமாக ஒப்படைக்கப்பட்ட பரப்பு

(மனைப்பிரிவின் மொத்தப்பரப்பு - மனைப்பிரிவு சாலையின் பரப்பு) x **0.50 %**

(8833.45 - 3194.79) x 0.50 % = 28.20 ச.மீ)

ஒதுக்கிய பரப்பு - 28.72 ச.மீ (0.51 %)

மூலை முடக்கு

12மீ வரையிலான சாலைகளுக்கு 1.50மீx1.50மீ விடப்பட வேண்டும்.

12மீ முதல் 30.5மீ வரையிலான சாலைகளுக்கு 4.50மீ X 1.50மீ விடப்பட வேண்டும்.

கட்டிட வரம்பு

9.0மீ அகல வரையிலான சாலைகளுக்கு 1.50மீ விடப்பட வேண்டும்.

9.0மீ முதல் 18.0மீ வரையிலான சாலைகளுக்கு 3.0மீ விடப்பட வேண்டும்.

நிபந்தனைகள்

1. அரசாணை எண்: 181, வீட்டு வசதி மற்றும் நகர்புற வளர்ச்சித்துறை நாள் 09.12.2020-ன்படியும் மற்றும் நகர் ஊரமைப்பு இயக்குநர் சென்னை அவர்களது சுற்றறிக்கை ந.க.எண்.19799/2020/போ நாள்:24.12.2020, அரசாணை எண்: 18, ந.நி.(ம)கு.வ.(ந.ப.1) துறை நாள்:04.02.2019-ன்படியும் அரசாணை எண்.16, ந.நி (ம)கு.வ.துறை, நாள்.31.01.2020 ன்படியும் நடவடிக்கை மேற்கொள்ளப்பட வேண்டும்.
2. இம்மனைப்பிரிவிற்கு உள்ளாட்சி இறுதி ஒப்புதல் அளிக்கும் முன் இடத்தினை எந்தத் துறையாலும் நில ஆர்ஜித நடவடிக்கை மேற்கொள்ளப்படவில்லை என்றும், எந்த துறைக்காகவும் நிலஆர்ஜிதப்பட்டியல் மாவட்ட வருவாய் அலுவலருக்கு அனுப்பபடவில்லை என்றும் சம்மந்தப்பட்ட உள்ளாட்சி அவர்கள் உறுதி செய்து கொள்ள வேண்டும்.
3. நில உரிமை குறித்து வழங்கப்பட்ட சான்றுகள் மற்றும் பரிசீலனைக்கு சமர்பிக்கப்பட்ட ஆவணங்கள் சரியானவையல்ல என்று அறியப்பட்டால் அல்லது மனைப்பிரிவுக்கு தொழில் நுட்ப ஒப்புதல் வழங்கியதால் பாதிப்பு ஏற்ப்படக்கூடிய சூழ்நிலை ஏற்படின்மனைப்பிரிவிற்கு வழங்கப்பட்ட தொழிற்நுட்பஒப்புதல் எவ்வித முன்னறிவிப்பும் இன்றி நகர் ஊரமைப்பு இயக்குநர், சென்னை அவர்களால் ரத்து செய்யப்படும்.
4. விற்பனைக்குண்டான மனைகளை விற்பனை செய்யும்போது இவ்வாணையின் நகலோடு, நகர் ஊரமைப்புத்துறையில் ஒப்புதல் அளிக்கப்பட்ட வரைபட நகல் மனை வாங்குபவர்களுக்கு கட்டாயம் வழங்கப்பட வேண்டும்.
5. ஒப்புதல் அளிக்கப்பட்டுள்ள மனைப்பிரிவு வரைபடத்தை எவ்வித மாற்றம்.'.விடுதலின்றி மனைப்பிரிவு நுழைவாயிலில் 0.6மீ x 1.2மீ அளவிற்கு குறையாமல் நிரந்திர தகவல்பலகை மூலம் பொது மக்கள் பார்வைக்கு நிரந்திரமாக பிரசுரிக்கப்பட வேண்டும்.
6. உத்தேச மனைப்பிரிவு சாலைகள் தார் சாலைகளாக அமைக்கப்பட்ட பின்னர் உத்தேச மனைப்பிரிவு சாலைகளின் தரம் குறித்து உரிய அலுவலரிடமிருந்து தகுதிச்சான்று பெற்றுக்கொள்ள வேண்டும்.
7. நலிவடைந்த வருவாய் பிரிவினர்க்கான EWS மனைகளை இத்துறையின் அனுமதியின்றி மனைஉட்பிரிவு (ம) மனைகளை ஒருங்கிணைப்பு செய்யக்கூடாது.
8. உத்தேச மனைப்பிரிவின் ஊடே செல்லும் குறைந்த மின்னழுத்த கம்பி பாதையினை அங்கிகரிக்கப்படும் மனைப்பிரிவின் சாலைகேற்ப மனுதாரர் தனது செந்த செலவில் மாற்றி அமைத்துக்கொள்ள வேண்டும்.
9. நகர் ஊரமைப்பு ஆணையர், சென்னை அவர்கள் சுற்றறிக்கையின்படி, "The Tamil nadu Government in G.O. Ms.No:112, Housing and Urban Development Department, Dated: 22.06.2017 have approved the Tamilnadu Real Estate (Regulation & Development) Act 2016. The promoter has to advertise, Market, book, sell or offer for sale, or invite persons to purchase in any manner any plot, apartment or building, as the case may be in any Real Estate project or part of it only after registering the real estate Project with the TNRERA (TamilNadu Real Estate Regulatory Authority)"

குறிப்பு: அனைத்து அளவுகளும் மீட்டரில் குறிப்பிடப்பட்டுள்ளது.

SWP/DTCP/DINDIGUL/LAYOUT NO: 75/2024

கா.தனலெட்சுமி
வரைவாளர் நிலை - **III**

செல்வி.வெ.குரு பிரீத்தி
கட்டிடகலை/திட்ட உதவியாளர்

துணை இயக்குநர்
மாவட்ட நகர் ஊரமைப்பு அலுவலகம்
திண்டுக்கல் மாவட்டம்.

THE LANDLENS SUITE

Eight ways to know a piece of land before you pay for it.

This report covers one part of the picture. These cover the rest, drawn from the same government records, for any property in Tamil Nadu.

LandLens One
Ask anything about a property and get an answer grounded in live government records, with the sources shown.
/landlens/one

Verify My Land
Every record check run on one property and returned as a single report.
/landlens/verify-my-land

Legal Opinion
An advocate's written opinion on the title, built on the records we pull for it.
/landlens

One Map
Every layer on one map: the parcel, its boundary, zoning, water bodies and what sits around it.
/landlens/one/map

PriceMap
What land actually changed hands for around this plot, taken from the registered deeds.
/landlens/pricemap

Build Scope
What you are allowed to build here: floor space, height, coverage and setbacks.
/landlens/build-scope

Property Tracker
Watch a property and hear about it when something new is registered against it.
/landlens/property-tracker

Deal Room
Run the transaction in one place: documents, stamping, signatures and the parties.
/landlens/deal-room

FREE TOOLS · NO ACCOUNT NEEDED

Twenty-four checks you can run yourself, at no cost.

Records and verification

The registers themselves, read for you.

- Encumbrance Certificate
- Patta and Chitta
- Field Measurement Sketch
- EC Analyzer
- Bank charge check
- Court case search
- Seller background check
- Approval check by survey

Value and duty

What it is worth and what it costs to register.

- Guideline value by street
- Guideline value by survey
- Stamp duty and registration fees
- Capital gains
- Floor space index
- Area unit converter

Zoning and land use

What the plan says can happen on this land.

- Land use zone finder
- CMDA land use check
- Coastal regulation zone
- Master plan check
- Water bodies finder
- Airport height clearance

Registers and directories

Who holds it, and which office keeps the record.

- Find your registering office
- Temple property check
- Waqf property check
- RERA register

Every free tool
/tools

Services we run for you
/services

The LandLens suite
/landlens/one

Verified RealEstate™

Every claim in this document traces back to a government record.

- Legal opinions, due diligence and title verification
- Building plan, layout and sub-division approvals
- Completion and occupancy certificates, regularisation
- Escrow, negotiation and NRI property management
- Land survey, soil testing, architecture and construction

Verified RealEstate
3/350/2 Mettukuppam,
OMR Thoraipakkam,
Chennai 600 097, India
hello@verified.realestate
+91 9996 12 9996

Prepared from the registers named on the page each finding sits on. Where a register could not be read, this document says so in its place rather than leaving the gap to be read as a clean result.