

PP

APPROVAL RECORD

Planning Permission

Dindigul district, Tamil Nadu

APPROVAL TYPE

Layout Approval


ISSUING AUTHORITY

DTCP

The approval as the planning authority issued it, reproduced in full behind this page.

An approval speaks to what was sanctioned, not to what was built. Completion is a separate record.



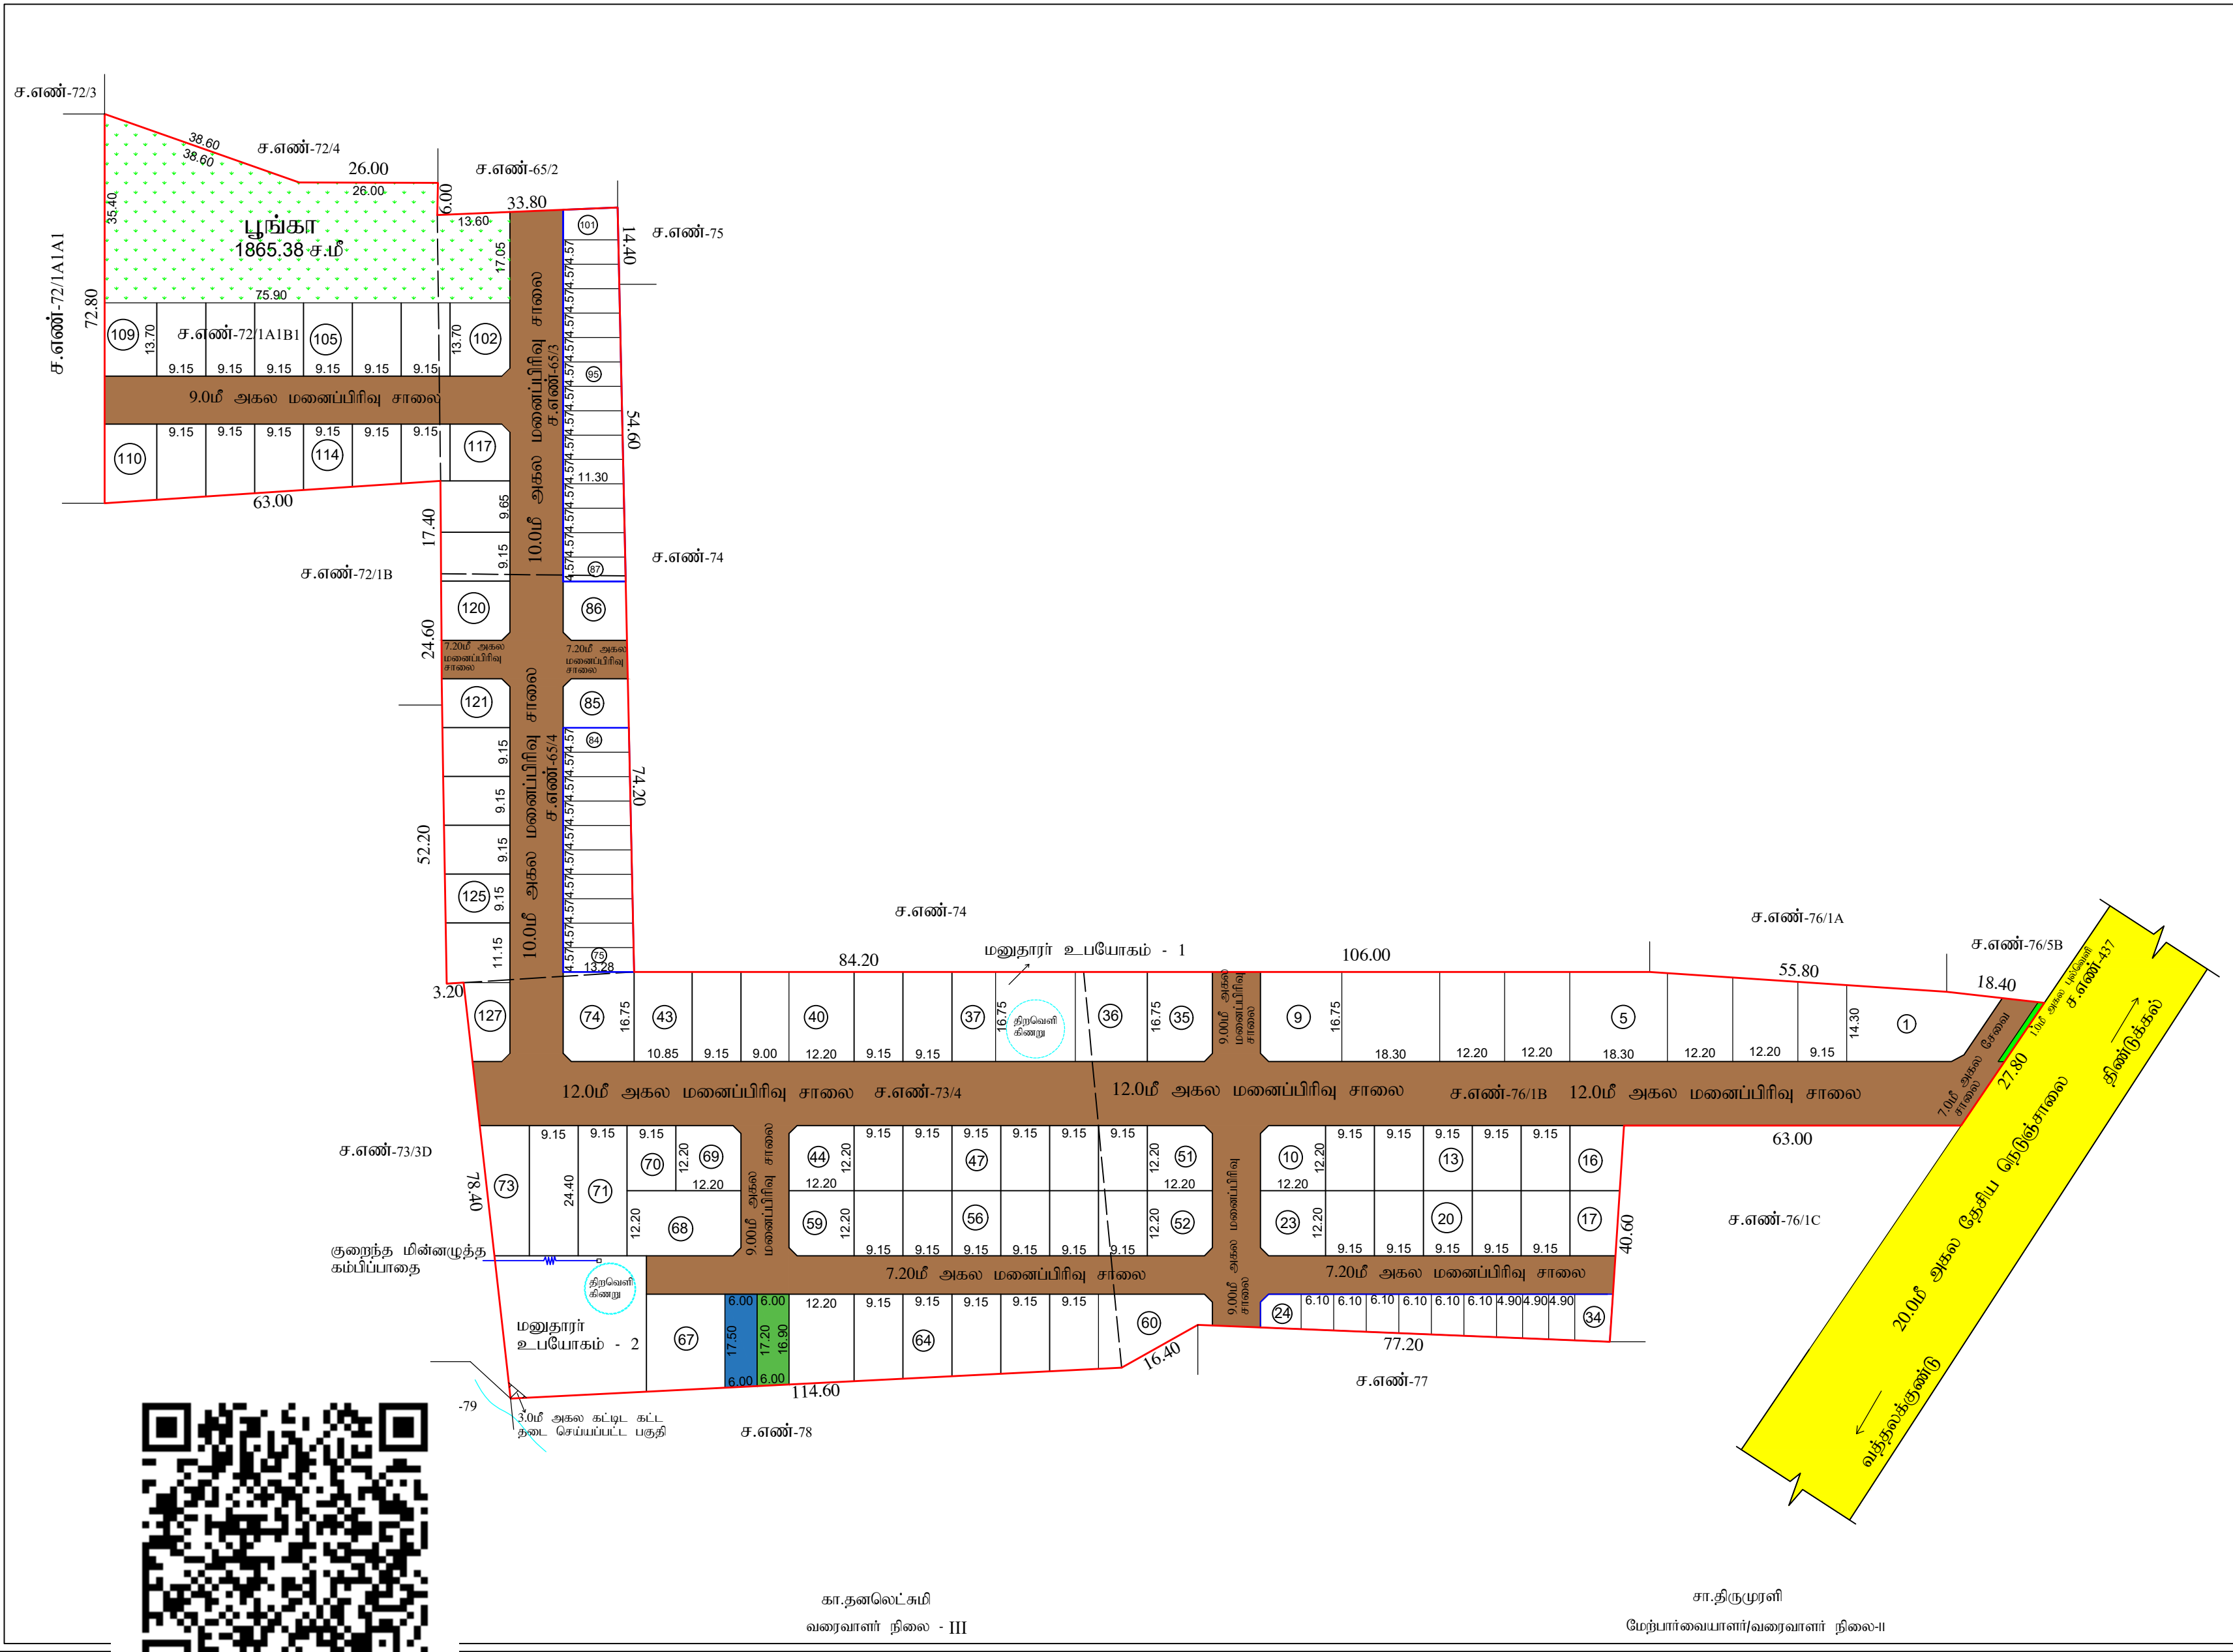

திண்டுக்கல் மாவட்ட நகர் ஊரமைப்பு துறை -DTCP

சீவல்சரகு ஊராட்சி

(திட்டமில்கை பகுதி)

திண்டுக்கல் மாவட்டம், ஆத்தூர் வட்டம் மற்றும் ஊராட்சி ஒன்றியம், சீவல்சரகு ஊராட்சி மற்றும் கிராமம்,சர்வே எண்கள்:65/3, 65/4, 72/1A1B1, 73/4 & 76/1B-ல் அமையும் உத்தேச குடியிருப்பு மனைப்பிரிவிற்கான தொழில்நுட்ப ஒப்புதல் வரைபடம்.

இணையதள விண்ணப்ப எண் : EKKKYP08 நாள்:03.02.2026

அளவு : 1:400

வ

குறிப்புகள்

மனைப்பிரிவின் மொத்த பரப்பளவு : 6.48 ஏக்கர்(26242.00ச.மீ)

ஒதுக்கிய மனைப்பிரிவு மனைகள்(1-127) : 127+மனுதாரர் உபயோகம்-1,2 (EWS மனைகள் உட்பட)

நலிவடைந்த பிரிவினருக்கான ஒடுக்கீடு (EWS) : 36 எண்ணம் (1845.24ச.மீ(10.06%)

(மனை எண்கள்:24-34,75-84,87-101)

மனைப்பிரிவின் எல்லை :

நிலையிலுள்ள சாலை :

பொது ஒதுக்கீடு : உள்ளாட்சிக்கு தான் ஆவண எண்:893/2026,894/2026 நாள்:13.03.2026 மூலம் ஒப்படைக்கப்பட்ட பொது ஒதுக்கீடுகள்:

1) மனைப்பிரிவு சாலையின் பரப்பு (மூலம் முடக்கு உட்பட) : 7906.67ச.மீ

2) புங்கா ஒதுக்கீடு : 10% X [மனைப்பிரிவின் பரப்பு - மனைப்பிரிவின் பரப்பு] = 10% (26242.00 - 7906.67) = 1833.53ச.மீ

3) உள்ளாட்சிக்கு தானமாக ஒப்படைக்கப்பட்ட பரப்பு : (மனைப்பிரிவின் மொத்தப்பரப்பு - மனைப்பிரிவு சாலையின் பரப்பு)X0.50% = (26242.00 - 7906.67) x0.50 % = 91.67ச.மீ

4) TANGECO - க்கு தானமாக ஒப்படைக்கப்பட்ட பரப்பு : (மனைப்பிரிவின் மொத்தப்பரப்பு - மனைப்பிரிவு சாலையின் பரப்பு)X0.50% = (26242.00 - 7906.67) x0.50 % = 91.67 ச.மீ

ஒதுக்கிய பரப்பு - 104.10 ச.மீ (0.57%)

மூலம் முடக்கு

12மீ வரையிலான சாலைகளுக்கு 1.50மீ X 1.50மீ விடப்பட வேண்டும்

நிபந்தனைகள்

1. அரசாணை எண் 181, வீட்டு வசதி மற்றும் நகர்ப்புற வளர்ச்சித்துறை நாள் 09.12.2020-ன்படி மற்றும் நகர் ஊரமைப்பு இயக்குநர் சென்னை அவர்களது கருற்றிற்க்கை நக.எண்.19799/2020,பொ. நாள் 24.12.2020-ன் படி மனைப்பிரிவு சாலையின், மூலம் முடக்கு ஆதிமையம் உ.எ.எ.ப.சிக்கும் அரசாணை எண் 18, நதி (ம) குவ. துறை நாள் 04.02.2019 மற்றும் அரசாணை எண்: 16, நதி (ம) குவ.துறை, நாள் : 31.01.2020-ன்படிமும் உபயோகம் என ஒதுக்கீடு செய்யப்பட்டுள்ள இ.த்தரினை உ.எ.எ.ப.சிக்கு தனிபாகமும் TANGECO-என ஒதுக்கீடு செய்யப்பட்டுள்ளதனை மீளிடப்படாத கமகத்திற்கு தனிபாகமும் அல்லது உ.எ.எ.ப.சிக்கு தானமடத்திற்கும் மூலம் ஒப்படைப்பு செய்யப்பட்டுள்ளது.

2. இம்மனைப்பிரிவுக்கு உ.எ.எ.ப.சி இறுதி ஒப்புதல் அளக்கும் முன் இடத்தினை எந்தத் துறையாலும் நில ஆர்ஜித நடவடிக்கை எடுக்கப்படாது. மேற்கண்டபடி நிலை அல்லது எந்த துறைக்காகவும் நிலஆர்ஜிதப்பட்டுமால் மாஸ்டர் அமைப்புக்கு அனுப்பப்படவில்லை என்றும், சம்பந்தப்பட்ட உ.எ.எ.ப.சி உறுதி செய்து கொள்ள வேண்டும்.

3. நில உரிமை குறித்து வழங்கப்பட்ட சான்றுகள் மற்றும் பிரிவுகளைகள் சம்பந்தப்பட்ட ஆவணங்கள் சரியானவை அல்ல என ஆர்ஜிதப்பட்டுமால் அல்லது மனைப்பிரிவு வழங்கப்பட்ட தொழில்நுட்ப ஒப்புதல் எவ்வித முன்ஆர்ஜிதப்பட்டு நகர் ஊரமைப்பு இயக்குநர், சென்னை அவர்களால் ரத்து செய்யப்படும்.

4. விநியோகத்தின்படி மனைப்பிரிவுகளை விநியோக செய்யும் பொது இம்மனைப்பிரிவின் நகலோடு நகர் ஊரமைப்புத்துறையின் ஒப்புதல் அளிக்கப்பட்ட ஆவணயின் நகல் மனை வழங்குபவர்களுக்கு கட்டப்படும் வழங்கப்பட வேண்டும்.

5. ஒப்புதல் அளிக்கப்பட்டுள்ள மனைப்பிரிவின் வரையத்தை எவ்வித மாற்றம்விருத்திக்கு மனைப்பிரிவு நுழைவாயில் 0.60மீ x 1.20மீ என்ற குறைந்தபட்ச அளவினை நிரந்தர தகவலகை மூலம் பொது மக்கள் பார்க்கைக்கு நிரந்தரமாக பிரிக்கப்பட வேண்டும்.

6. அரசாணை எண் 141, வீட்டு வசதி மற்றும் நகர்ப்புற வளர்ச்சித்துறை நாள் 16.07.2022-ன்படி உத்தேச மனைப்பிரிவில் தார் சாலை, கரிவாழி வசதிகள் மற்றும் தெருவினக்கு அமைக்கப்பட்ட பின்னர் சம்பந்தப்பட்ட உ.எ.எ.ப.சி இறுதி ஒப்புதல் வழங்கப்பட வேண்டும்.

7. நலிவடைந்த வருவாய் பிரிவினருக்கான மனைகளை உட்பிரிவு (ம) ஒடுங்கினைப்பு செய்யும் பொது இத்துறையின் முன் அனுமதி பெறவேண்டும்.

8. உயர் (ம) குறைந்த மின்னழுத்த கம்பி பாதையின் போக்கினை மனுதாரர் தனது பொந்த செலவில் அங்கீகரிக்கப்படும் மனைப்பிரிவு சாலைக்கேற்ப மாற்றி அமைத்து கொள்வதாக உறுதிபெற்ற பத்திரம் வழங்கியுள்ளார், மின்வாரிய ஒப்புதலுடன் உத்தேச சாலையின் போக்கிற்கேற்ப குறைந்த மின்னழுத்த கம்பி பாதை மாற்றி அமைக்கப்பட்டதை உறுதி செய்து கொண்டு உ.எ.எ.ப.சியால் இறுதி ஒப்புதல் வழங்கப்பட வேண்டும்.

9. நகர் ஊரமைப்பு இயக்குநர் சென்னை அவர்களது கருற்றிற்க்கையடி 'The Tamil Nadu Government in G.O. MS No 112, Housing and Urban Development Department, Dated 22.06.2017 have approved the Tamil Nadu Real Estate (Regulation & Development) Act 2016. The Promoter has to advertise, Market, Book sell or offer for sale or invite persons to purchase in any plot, apartment or building as the case may be in an Real Estate project or part of it only after registering the real estate project with the TNRERA(Tamil Nadu Real Estate regulatory Authority)

சிறப்பு நிபந்தனை:

நகர் ஊரமைப்புத்துறை சட்ட புவியாக தொழில்நுட்ப அனுமதி (அ) திட்ட அனுமதி அளிப்பதன் மூலம் விண்ணப்பதாரரின் மேல் உள்ள நில உரிமையை உறுதிப்படுத்தவில்லை தொழில்நுட்ப அனுமதி (அ) திட்ட அனுமதி அளிப்பதற்கு முன்பு விண்ணப்பதாரரின் விண்ணப்பத்தின் சம்பந்தித ஆவணங்கள் (கீரையப்பத்திரம், குத்தகை பத்திரம், பட்டா, தானபத்திரம், பொது அதிகார பத்திரம் மேலும் பல) விண்ணப்பதாரர் வளர்ச்சி செய்ய உரிமை உள்ளதா என்று பார்க்கப்படுகிறது.

பொத்தினை வாங்க விரும்பும் எந்த நபரும் விண்ணப்பதாரருக்கு சொந்தின் மீது உள்ள உரிமையை தனிபாக உறுதிப்படுத்திக்கொள்ள வேண்டும். மேலும், அதன் மேல் வேறு யாரேனும் தனிநபர் உரிமை கோரினால் அந்தக் பொருத்தமான தகுதியுள்ள நீதிமன்றத்தின் முன் நிதித்துக்கொள்ளலாம்.இதனை முடிவு செய்ய நகர் ஊரமைப்புத்துறை பொருத்தமான அமைப்பு அல்ல.

இம்மனைப்பிரிவு தொடர்பாக நீதிமன்றத்தில் ஏதேனும் ஆணை நெருப்படுமட்சத்தில் அவ்வாணையின்படி நடவடிக்கை மேற்கொள்ளப்படும்.

குறிப்பு: அனைத்துஅளவுகளும் மீட்டரில் குறிப்பிடப்பட்டுள்ளது

SWP/DTCP/DINDIGUL/LAYOUT NO:32/ 2026

துணை இயக்குநர் மாவட்ட நகர் ஊரமைப்பு அலுவலகம் திண்டுக்கல் மாவட்டம்.



கா.தனலெட்சுமி
வரைவாளர் நிலை - III

சா.திருமுரளி
மேற்பார்வையாளர்/வரைவாளர் நிலை-II

Eight ways to know a piece of land before you pay for it.

This report covers one part of the picture. These cover the rest, drawn from the same government records, for any property in Tamil Nadu.

LandLens One

Ask anything about a property and get an answer grounded in live government records, with the sources shown.

[/landlens/one](#)



Verify My Land

Every record check run on one property and returned as a single report.

[/landlens/verify-my-land](#)



Legal Opinion

An advocate's written opinion on the title, built on the records we pull for it.

[/landlens](#)



One Map

Every layer on one map: the parcel, its boundary, zoning, water bodies and what sits around it.

[/landlens/one/map](#)



PriceMap

What land actually changed hands for around this plot, taken from the registered deeds.

[/landlens/pricemap](#)



Build Scope

What you are allowed to build here: floor space, height, coverage and setbacks.

[/landlens/build-scope](#)



Property Tracker

Watch a property and hear about it when something new is registered against it.

[/landlens/property-tracker](#)



Deal Room

Run the transaction in one place: documents, stamping, signatures and the parties.

[/landlens/deal-room](#)



Twenty-four checks you can run yourself, at no cost.

Records and verification

The registers themselves, read for you.

Encumbrance Certificate

Patta and Chitta

Field Measurement Sketch

EC Analyzer

Bank charge check

Court case search

Seller background check

Approval check by survey

Value and duty

What it is worth and what it costs to register.

Guideline value by street

Guideline value by survey

Stamp duty and registration fees

Capital gains

Floor space index

Area unit converter

Zoning and land use

What the plan says can happen on this land.

Land use zone finder

CMDA land use check

Coastal regulation zone

Master plan check

Water bodies finder

Airport height clearance

Registers and directories

Who holds it, and which office keeps the record.

Find your registering office

Temple property check

Waqf property check

RERA register



Every free tool
/tools



Services we run
for you
/services



The LandLens
suite
/landlens/one



Every claim in this document traces back to a government record.

Legal opinions, due diligence and title verification

Building plan, layout and sub-division approvals

Completion and occupancy certificates, regularisation

Escrow, negotiation and NRI property management

Land survey, soil testing, architecture and construction

Verified RealEstate
3/350/2 Mettukuppam,
OMR Thoraipakkam,
Chennai 600 097, India
hello@verified.realestate
+91 9996 12 9996

Prepared from the registers named on the page each finding sits on. Where a register could not be read, this document says so in its place rather than leaving the gap to be read as a clean result.

