

PP

APPROVAL RECORD

Planning Permission

Erode, Thottiyam taluk
Erode district, Tamil Nadu

APPROVAL TYPE
Building Plan

ISSUING AUTHORITY
Town Panchayat

PURPOSE
Residential

The approval as the planning authority issued it, reproduced in full behind this page.

An approval speaks to what was sanctioned, not to what was built. Completion is a separate record.



திருச்சிராப்பள்ளி மாவட்ட கிராமம் மற்றும் பஞ்சாயத்து மன்றம், காவல்துறை மற்றும் மாவட்ட ஜில்லா அமைப்புகள் உத்தேச குடியிருப்பு மனைப்பிரிவிற் கான தொழில் நுட்ப ஒப்புதல் வரைபடம்.

அளவுத்திட்டம் = 1 : 400	
இணைப்புகள் விண்ணப்பம் எண் : HST6R11 / 2024	
குறிப்புகள்:	
மனைப்பிரிவு இடத்தின் பரப்பளவு	- 4.14 ஏக்கர் (16770.00 ச.மீ)
சாலையின் பரப்பளவு (ம) மூலை முடக்கு	12095.00 ச.மீ
நங்கலாக மனைப்பிரிவின் பரப்பளவு	
மனைப்பிரிவு இடத்தின் எல்லை	
நிலையிலுள்ள சாலை	
கோரிய மனைகள்	- 60
ஒதுக்கிய மனைகள்	- 60
EWS மனைகளின் பரப்பு	- 1222.70 (10.10%)
மனை எண்கள் : (26-28, 37-44, 46-53)	

பொது ஒதுக்கீடுகள்: (உள்ளாட்சிக்கு தானமாக ஒப்படைப்பு செய்யப்பட்டவை)	
அவண எண் - 453 / 2024 மற்றும் 454 / 2024 நாள் : 26.02.2024 மூலம் கீழ்க்கண்டவாறு உள்ளாட்சிக்கு தானமாக ஒப்படைப்பு செய்யப்பட்டது.	
1. உத்தேச மனைப்பிரிவு சாலை மற்றும் மூலை முடக்குகள் பரப்பு	4675.00 ச.மீ
2. மின்சார உபயோகம்	- 61.32 ச.மீ (0.50%)
3. உள்ளாட்சி அமைப்பு	- 61.32 ச.மீ (0.50%)
4. பூங்கா	- 1210.00 ச.மீ (10.00%)

கட்டிட பக்க திறவிட வரம்பு:
அரசாணை எண் 18 நகராட்சி நிர்வாகம் (ம) குடிநீர் வழங்கல் துறை, நாள் 04.02.2019 (TNCDBR2019)-ல் குறிப்பிடப்பட்டுள்ளவாறு கட்டிட பக்க திறவிடம் விடப்பட வேண்டும்


மூலை முடக்கு:
சாலையின் அகலம் 12.0 மீ. வரை 1.50 மீ X 1.50 மீ, சாலையின் அகலம் 12.0 மீ முதல் 30.50 மீ வரை 4.50 மீ X 4.50 மீ மற்றும் 30.50 மீ மேல் 6.0 மீ X 6.0 மீ என்ற அளவில் விடப்பட வேண்டும்.

- நிபந்தனைகள்:
- அரசாணை எண்: 18 (ம) 16, நதி (ம) கு.வதுறை நாள்: 04.02.2019 (ம) 31.01.2020-ன் விதிகள் அனைத்தும் இதற்கு பொருத்தம்.
 - இம்மனைப்பிரிவிற் உள்ளாட்சியால் இறுதி ஒப்புதல் வழங்கும் முன் இடத்தில் எவ்வித நில ஆர்ஜித நடவடிக்கையும் இல்லை என்பதையும், ஏற் துறைக்காகவும் நில ஆர்ஜித நடவடிக்கை மனவிட்ட அனுமனாகப் பெறப்படவில்லை என்பதையும் உள்ளாட்சி அலுவலர் உறுதி செய்து கொள்ள வேண்டும்.
 - நில உரிமை குறித்து வழங்கப்பட்ட சான்றுகள் மற்றும் பரிசீலனைக்கு சமர்ப்பிக்கப்பட்ட ஆவணங்கள் சரியானவை அல்ல என அறியப்பட்டால் அல்லது மனைப்பிரிவிற் வழங்கப்பட்ட தொழில்நுட்ப ஒப்புதல் எவ்வித முன் அறிவிடம் இன்றி நதி ஊரமைப்பு துறையால் இறுதி செய்யப்படுகிறது.
 - விற்பனைக்குண்டான மனைகள் விற்பனை செய்யும் போது இவ்வாணையின் நகரோடு, நதி ஊரமைப்பு துறையால் ஒப்புதல் அளிக்கப்பட்ட வரைபட நகல் மனை வாங்குபவர்களுக்கு கட்டப்பட வழங்கப்பட வேண்டும்.
 - ஒப்புதல் அளிக்கப்பட்ட மனைப்பிரிவு வரைபடத்தை எந்தவித மாற்றமும் விடுதலிற் மனைப்பிரிவு நுழைவு வாயில் 6' X 4' அளவிடான நிர்ந்த தகவல் பலகை மூலம் பொதுமக்கள் பார்வைக்கு நிர்ந்தமரக பிரகடிக்கப்பட வேண்டும்.
 - உள்ளாட்சிக்கு தானமாக வழங்கப்பட்ட இடங்களை உள்ளாட்சியின் பொருக்கு மாற்றி வருவாய்துறை சரவே எண் உட்டிவிடங்கள் செய்து அதற்கான விபரங்கள் பெறப்பட்ட பின்னர் உள்ளாட்சியால் மனைப்பிரிவுக்கு இறுதி ஒப்புதல் வழங்கப்பட வேண்டும்.
 - The Tamil Nadu Government in G.O.Ms.No: 112, housing and Urban Development Department dated: 22.6.2017 have approved the Tamil Nadu Real Estate (Regulation & Development) Act 2016. The promoter has to advertise, market, book, sell or offer for sale, or invite persons to purchase in any manner any plot, apartment or building, as the case may be, in any Real Estate Project or part of it only after registering the Real Estate Project with the Real Estate Regulatory Authority.
 - நிதிமையின் எல்லையில்லுந்து 3.00 மீட்டர் அகலம் வரை எவ்விதமன கட்டிடங்களும் அபிவிருத்தி மேற்கொள்ளக் கூடாது.
 - உத்தரவு கடிதத்தில் குறிப்பிட்டுள்ள சிறப்பு நிபந்தனைகள் மற்றும் மனைப்பிரிவு நிபந்தனைகள் தவறாது கடைப்பிடிக்கப்பட வேண்டும்.
 - பாசன வாய்க்கால், கால்வாய்கள் மற்றும் இயற்கை வடிவால் ஆகியவை தடைபட்டால் எவ்வித ஆக்கிரமிப்பிலிருந்தும் வெள்ளப்பெருக்கத்தினால் அருகிலுள்ள பகுதிகள் பாதிக்கப்படாமலும் இம்மனைப்பிரிவு அமைக்கப்பட வேண்டும்.

குறிப்பு:
அனைத்து அளவுகளும் மீட்டரில் குறிப்பிடப்பட்டுள்ளது.

ம.வ/ந.உள.இ.இ.(திமா) எண்:41 / 2024

இணை இயக்குநர் (மு.க.பொ) மாவட்ட நகர் ஊரமைப்பு அலுவலகம் திருச்சிராப்பள்ளி மாவட்டம்

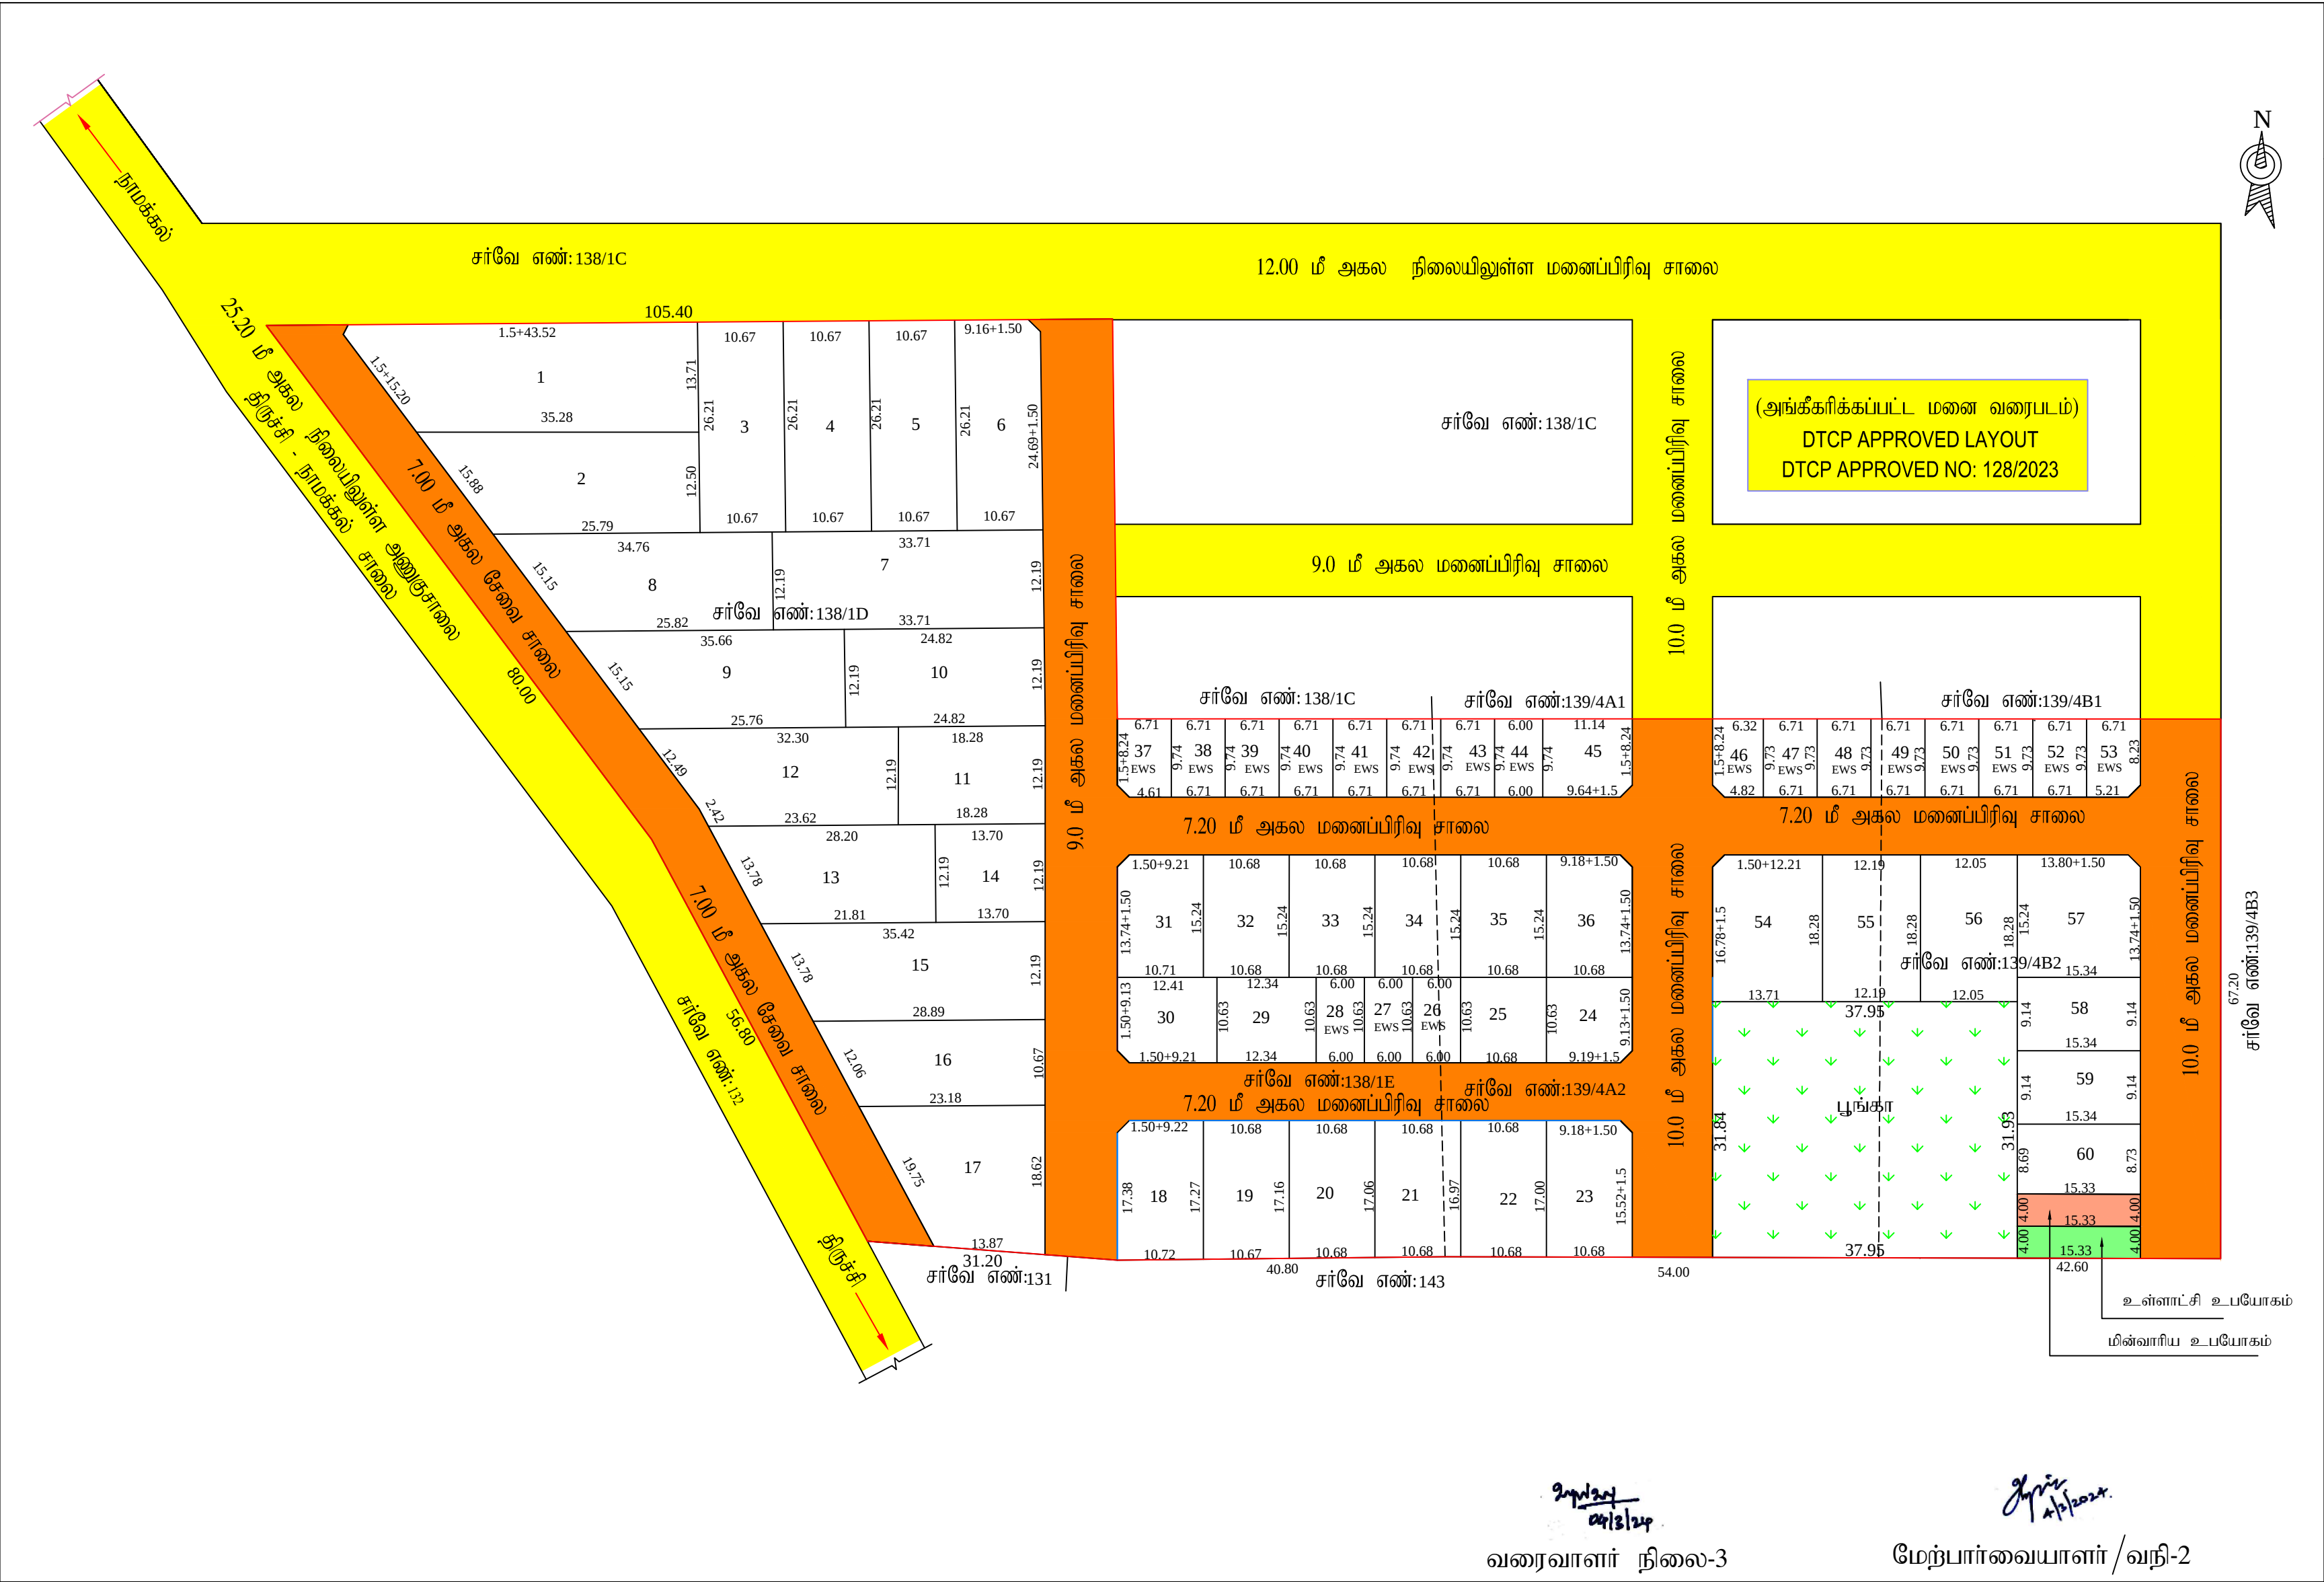

வரைவாளர் நிலை-3

மேற்பார்வையாளர் /வநி-2

Eight ways to know a piece of land before you pay for it.

This report covers one part of the picture. These cover the rest, drawn from the same government records, for any property in Tamil Nadu.

LandLens One

Ask anything about a property and get an answer grounded in live government records, with the sources shown.

[/landlens/one](#)



Verify My Land

Every record check run on one property and returned as a single report.

[/landlens/verify-my-land](#)



Legal Opinion

An advocate's written opinion on the title, built on the records we pull for it.

[/landlens](#)



One Map

Every layer on one map: the parcel, its boundary, zoning, water bodies and what sits around it.

[/landlens/one/map](#)



PriceMap

What land actually changed hands for around this plot, taken from the registered deeds.

[/landlens/pricemap](#)



Build Scope

What you are allowed to build here: floor space, height, coverage and setbacks.

[/landlens/build-scope](#)



Property Tracker

Watch a property and hear about it when something new is registered against it.

[/landlens/property-tracker](#)



Deal Room

Run the transaction in one place: documents, stamping, signatures and the parties.

[/landlens/deal-room](#)



Twenty-four checks you can run yourself, at no cost.

Records and verification

The registers themselves, read for you.

Encumbrance Certificate

Patta and Chitta

Field Measurement Sketch

EC Analyzer

Bank charge check

Court case search

Seller background check

Approval check by survey

Zoning and land use

What the plan says can happen on this land.

Land use zone finder

CMDA land use check

Coastal regulation zone

Master plan check

Water bodies finder

Airport height clearance

Value and duty

What it is worth and what it costs to register.

Guideline value by street

Guideline value by survey

Stamp duty and registration fees

Capital gains

Floor space index

Area unit converter

Registers and directories

Who holds it, and which office keeps the record.

Find your registering office

Temple property check

Waqf property check

RERA register



Every free tool
/tools



Services we run
for you
/services



The LandLens
suite
/landlens/one



Every claim in this document traces back to a government record.

Legal opinions, due diligence and title verification

Building plan, layout and sub-division approvals

Completion and occupancy certificates, regularisation

Escrow, negotiation and NRI property management

Land survey, soil testing, architecture and construction

Verified RealEstate
3/350/2 Mettukuppam,
OMR Thoraipakkam,
Chennai 600 097, India
hello@verified.realestate
+91 9996 12 9996

Prepared from the registers named on the page each finding sits on. Where a register could not be read, this document says so in its place rather than leaving the gap to be read as a clean result.

