

PP

APPROVAL RECORD

Planning Permission

Survey 1731/2

2, Radhapuram taluk

Erode district, Tamil Nadu

APPROVAL TYPE

Building Plan

ISSUING AUTHORITY

Town Panchayat

PURPOSE

Residential

The approval as the planning authority issued it, reproduced in full behind this page.


An approval speaks to what was sanctioned, not to what was built. Completion is a separate record.



மனைப்பிரிவு வரைபடம்
மாவட்ட நகர் ஊரமைப்பு அலுவலகம்
திருநெல்வேலி மாவட்டம்

இரதாயுரம் வட்டம்,
பணகுடி பேரூராட்சி,
பணகுடி - II கிராமம்,
புல எண்: 1731/2A1A2, 1731/2A1A3, 1733/2B3, 1736/3C2B, 1736/3N2, 1738/1A, 1738/1B, 1738/2A மற்றும் 1741/2 - ல் அமைபும் குடியிருப்பு மனைப்பிரிவின் தொழில்நுட்ப ஒப்புதல் வரைபடம்

இணையதள விண்ணப்பம் எண் : ZO4YJ8A9/2024
அளவு: 1 : 400

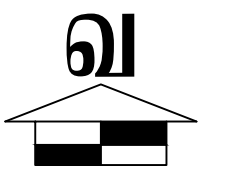

குறிப்புகள் :

மனைப்பிரிவு இடத்தின் மொத்த பரப்பளவு	-	19507.00 ச.மீ (4.82 ஏக்கர்)
மனைப்பிரிவு சாவையின் பரப்பளவு	-	6282.17 ச.மீ
மீதமுள்ள மனைப்பிரிவு இடத்தின் பரப்பளவு	-	13224.83 ச.மீ
EWS மனைகளின் மொத்த பரப்பளவு	=	1353.14 ச.மீ (10.23%)
EWS மனைகளின் எண்ணிக்கை	=	33 (மனை எண் : 43 - 75)
மனைப்பிரிவு இடத்தின் எல்லை		
நிலையிலுள்ள சாவை		
மனைப்பிரிவு சாவை		
கோரிய மனைகள்	-	108 எண்ணம்
ஒதுக்கிய மனைகள்	-	113 எண்ணம்

பொது ஒதுக்கீடுகள் :-


(I) பணகுடி பேரூராட்சிக்கு தான் பத்திரம் எண் 4040/2024, நாள் 08.11.2024 - ன் மூலம் ஒப்படைப்பு செய்யப்பட்ட பகுதிகள்	
(i) மனைப்பிரிவு சாவைகள் மற்றும் மூலக்கு பரப்பு - 6282.17 ச.மீ	
(ii) PUBLIC PURPOSE (A) (உள்ளாட்சி பொது உபயோக ஒதுக்கீடு)	- 70.63 ச.மீ (0.53%)
(iii) பூங்கா (OSR) ஒதுக்கீடு	- 1336.96 ச.மீ (10.11 %)
(iv) 3.00 மீ அகல புல்வெளி I	- 115.68 ச.மீ
(v) 3.00 மீ அகல புல்வெளி - II	- 33.00 ச.மீ
(II) தான் பத்திரம் எண் 4041/2024, நாள் 08.11.2024 - ன் மூலம் TANGEDCO - க்கு ஒப்படைப்பு செய்யப்பட்ட பகுதி	
PUBLIC PURPOSE (B) (TANGEDCO உபயோகம்)	- 74.96 ச.மீ (0.57%)

மூலம் முடக்கு
மூலம் முடக்கு - 12.0 மீ அகல சாவை வரை 1.50 மீ 1.50 மீ விடப்பட வேண்டும்.

- நிபந்தனைகள்:
- அரசாணை நிலை எண்: 71 ஊரக வளர்ச்சி மற்றும் உட்கட்டிட நிர்வாகத்துறை நாள்: 16.06.2003 - ன் படி நில உரிமம் குறித்து உட்கட்டிட உறுதி செய்து கொள்ள வேண்டும். அரசாணை நிலை எண்: 81 மற்றும் 141 விட்டுவசதி மற்றும் நகர்ப்புற வளர்ச்சி துறை நாள்: 09.12.2020 மற்றும் 16.07.2022 - ன் படி மேற்படி மனைப்பிரிவில் உள்ள சாவைகள், மூலம் முடக்கு மற்றும் பொது உபயோகம் ஒதுக்கீடு பகுதிகள் ஆகியவை செயல் அலுவலர் பணகுடி பேரூராட்சிக்கு தான்பத்திரம் மூலம் மனுதாரரால் ஒப்படைப்பு செய்யப்பட வேண்டும்.
 - இம்மனைப்பிரிவிற்கு உட்கட்டிடப்பால் இறுதி ஒப்புதல் வழங்கும் முன் இவ்விடத்தில் எந்த துறையாலும் நில ஆர்ஜித நடவடிக்கை ஏதும் செய்யப்படவில்லை என்றும், நில ஆர்ஜித நடவடிக்கை தரக்கோரி மாவட்ட வருவாய் அலுவலரிடமிருந்து உத்தேசங்கள் ஏதும் பெறப்படவில்லை என்றும் உட்கட்டிட உறுதி செய்து கொள்ள வேண்டும்.
 - நில உரிமம் குறித்து சமர்ப்பிக்கப்பட்ட சான்றுகள் மற்றும் பரிசீலனைக்கு சமர்ப்பிக்கப்பட்ட ஆவணங்கள் ஆகியவை சரியானவையல்ல என அறியப்பட்டால் அல்லது மனைப்பிரிவிற்கு தொழில்நுட்ப ஒப்புதல் வழங்கியதால் பாதிப்பு ஏற்படக்கூடிய சூழ்நிலை ஏற்படும் மனைப்பிரிவிற்கு வழங்கப்பட்ட தொழில்நுட்ப ஒப்புதல் எவ்வித முன்னறிவிப்பின்றி இரத்து செய்யப்படும்.
 - உட்கட்டிடக்கு தானமாக வழங்கப்பட்ட இடங்களை உட்கட்டிடமின் பெயருக்கு மாற்றி வருவாய்துறையின் மூலம் உட்பிரிவு செய்து அதற்கான விவரங்கள் பெறப்பட்ட பின்னரே உட்கட்டிடப்பால் மனைப்பிரிவிற்கு இறுதி ஒப்புதல் வழங்கப்பட வேண்டும்.
 - ஒப்புதல் அளிக்கப்பட்ட மனைப்பிரிவு வரைபடத்தை எந்த வித மாற்றம் இன்றி மனைப்பிரிவு நுழைவாயிலில் 6 x 4 என்ற அளவிலான நிர்ந்தர தகவல்பலகை மூலம் பொதுமக்கள் பார்க்கவைக்கு நிர்ந்தரமாக நிறுத்தப்பட வேண்டும்.
 - இம்மனைப்பிரிவில் அமைபும் சாவையின் போக்கினை தடுக்கும் வகையில் கற்று கவர் எழுப்பப்பட்டுள்ளது. அதனை நீக்கி செய்து உட்கட்டிட அதனை உறுதி செய்த பின்னர் ஒப்புதல் வழங்க வேண்டும்.
 - மனைப்பிரிவின் ஊடே செல்லும் குறைந்த மின்னழுத்த கம்பி பாதையை சாவையின் போக்கில் மனுதாரரின் சொந்த செலவில் மாற்றியமைக்கப்பட வேண்டும்.
 - மனைப்பிரிவின் தென்பகுதியில் ஓடையில் ஆங்காங்கே சமாதிகள் இருப்பதனால் மனைப்பிரிவின் எல்லைகளிலிருந்து 30 மீட்டர் அளவுக்குள் அமைபும் குடியிருப்பு மனைகளில், செயல் அலுவலர் பணகுடி பேரூராட்சி கடிதம் ந.க.எண்: 713/ 2024, நாள்: 10.12.24 - ன் படி மனைகளில் ஆற்குறாம் கிறைய அமைக்கக்கூடாது. பேரூராட்சியின் மூலம் குடிநீர் இணைப்பு பெறப்பட வேண்டும்.

ம.வ/ (திலி) /மா.ந.ஊ.அ.எண் - SWP/ 99/2024

இணை இயக்குநர்
மாவட்ட நகர் ஊரமைப்பு அலுவலகம்
திருநெல்வேலி மாவட்டம்.

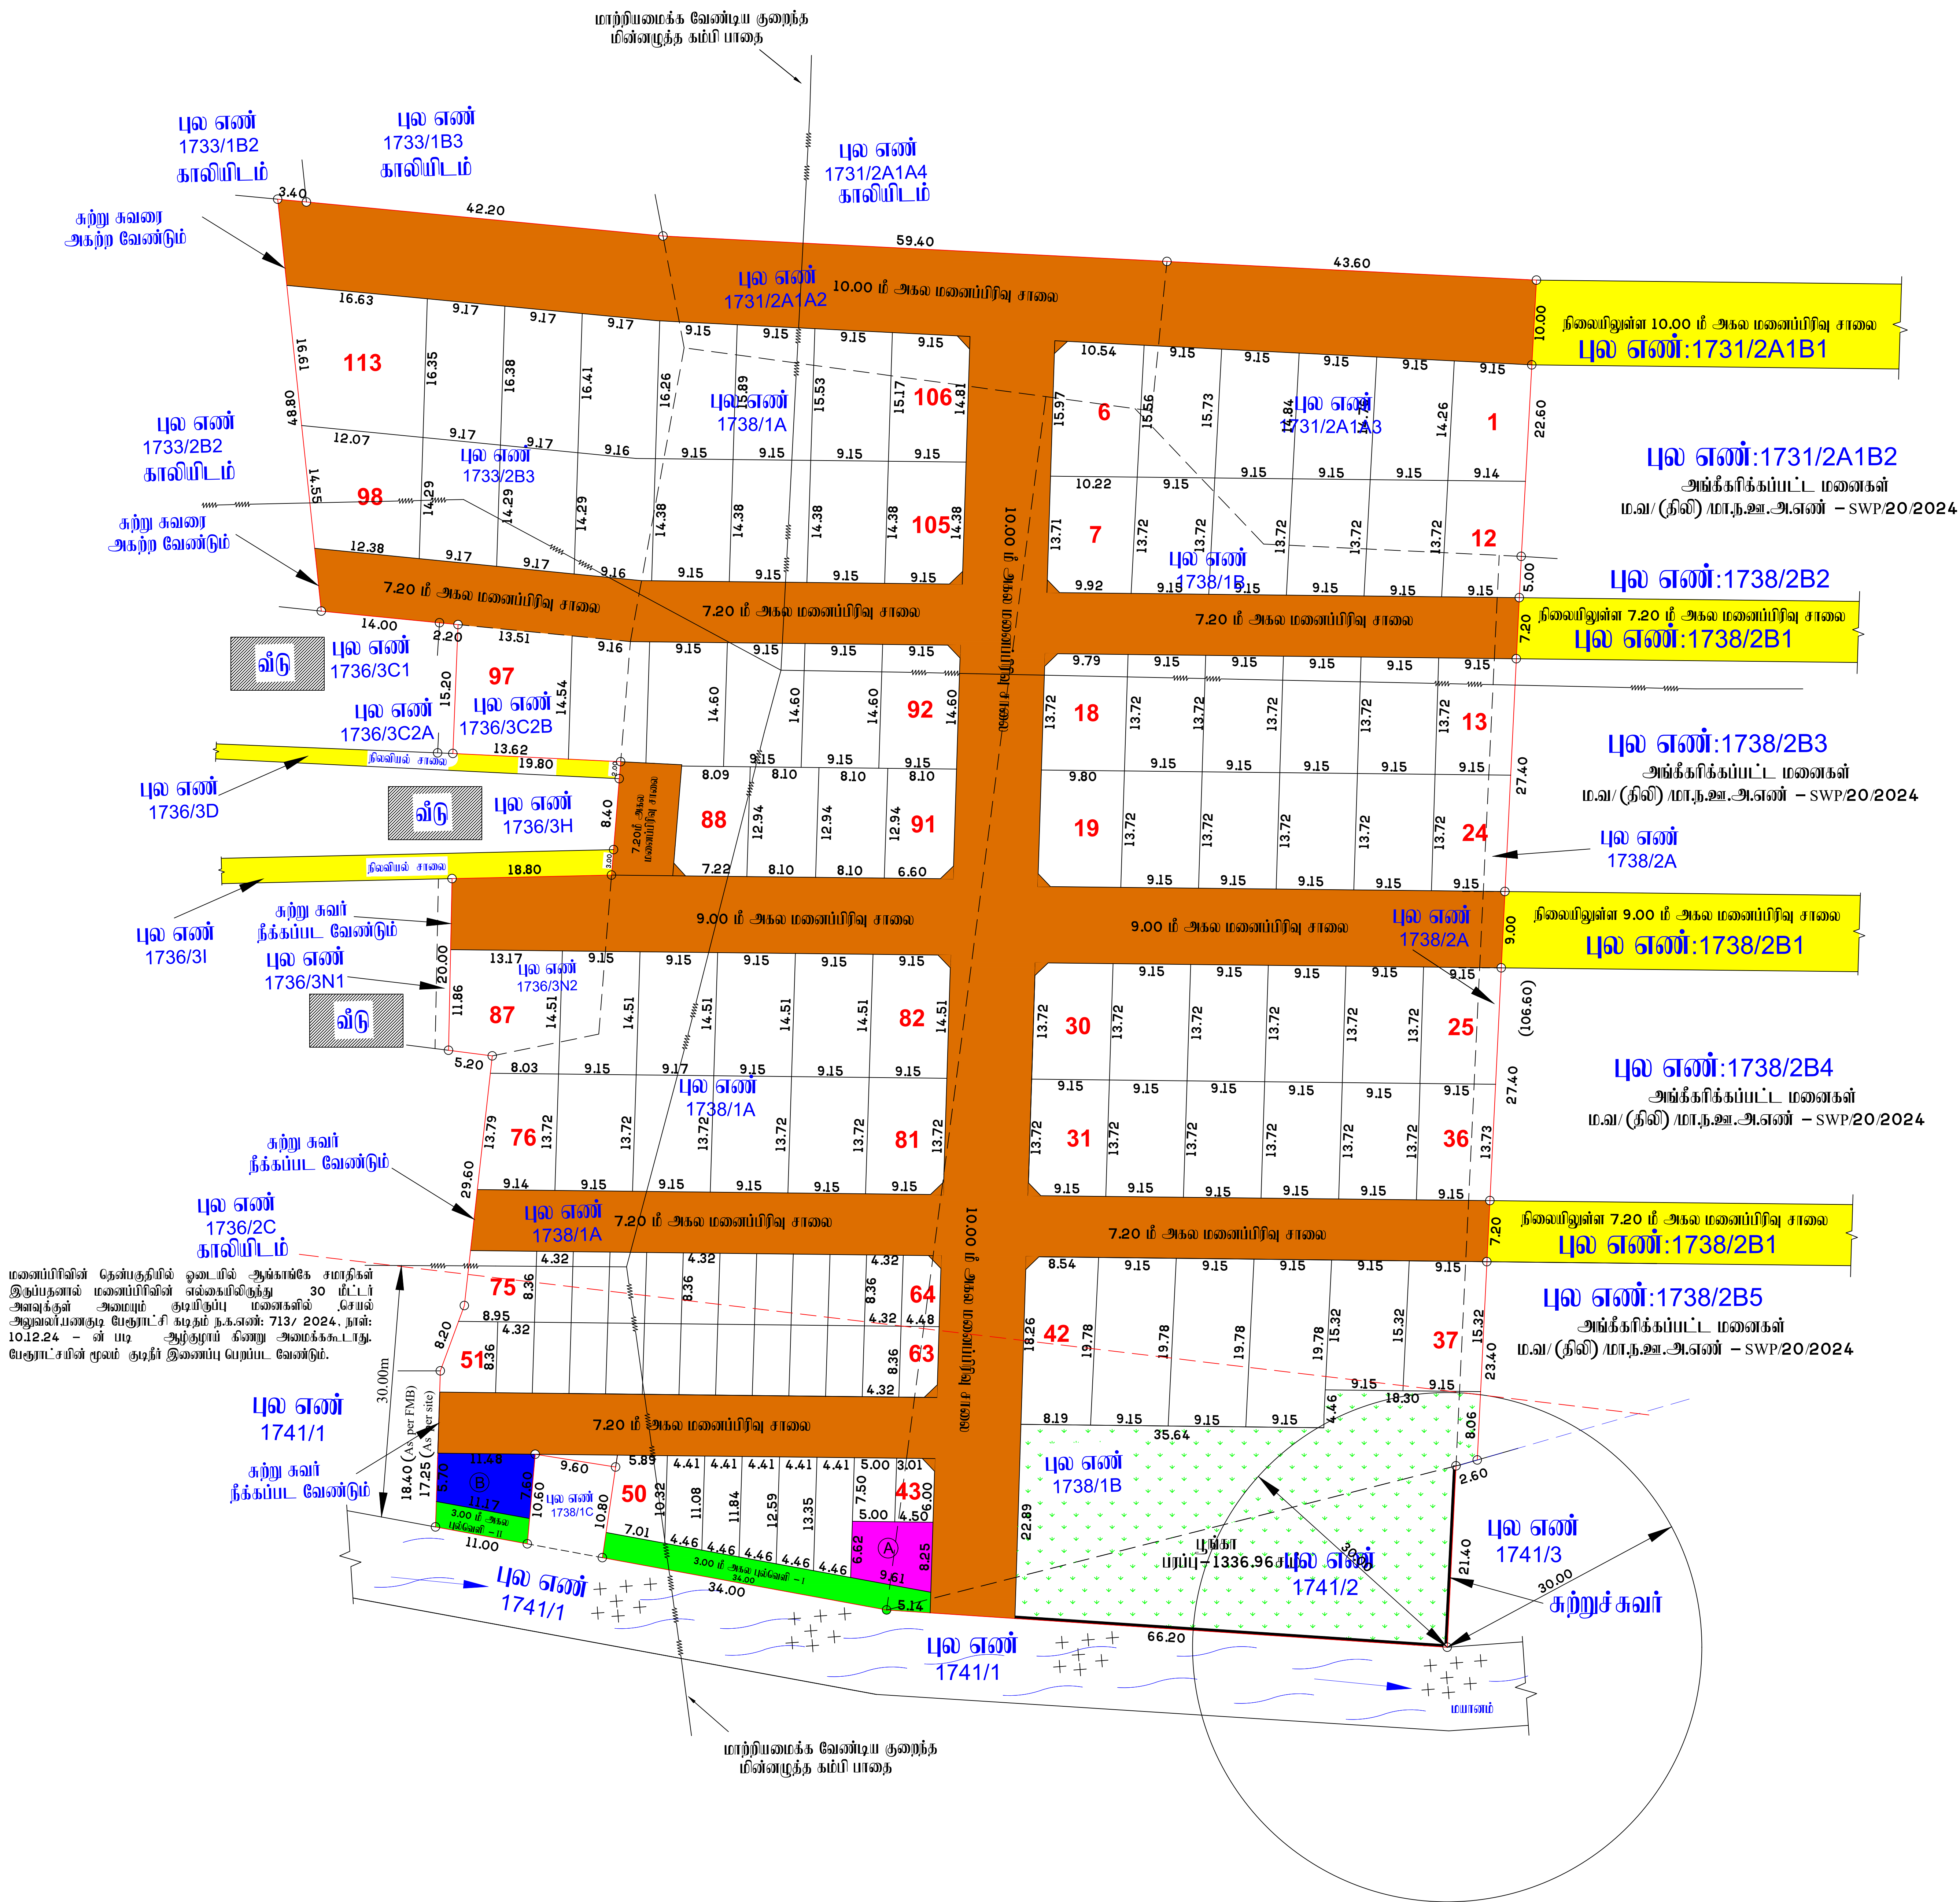

Eight ways to know a piece of land before you pay for it.

This report covers one part of the picture. These cover the rest, drawn from the same government records, for any property in Tamil Nadu.

LandLens One

Ask anything about a property and get an answer grounded in live government records, with the sources shown.

[/landlens/one](#)



Verify My Land

Every record check run on one property and returned as a single report.

[/landlens/verify-my-land](#)



Legal Opinion

An advocate's written opinion on the title, built on the records we pull for it.

[/landlens](#)



One Map

Every layer on one map: the parcel, its boundary, zoning, water bodies and what sits around it.

[/landlens/one/map](#)



PriceMap

What land actually changed hands for around this plot, taken from the registered deeds.

[/landlens/pricemap](#)



Build Scope

What you are allowed to build here: floor space, height, coverage and setbacks.

[/landlens/build-scope](#)



Property Tracker

Watch a property and hear about it when something new is registered against it.

[/landlens/property-tracker](#)



Deal Room

Run the transaction in one place: documents, stamping, signatures and the parties.

[/landlens/deal-room](#)



Twenty-four checks you can run yourself, at no cost.

Records and verification

The registers themselves, read for you.

Encumbrance Certificate

Patta and Chitta

Field Measurement Sketch

EC Analyzer

Bank charge check

Court case search

Seller background check

Approval check by survey

Zoning and land use

What the plan says can happen on this land.

Land use zone finder

CMDA land use check

Coastal regulation zone

Master plan check

Water bodies finder

Airport height clearance

Value and duty

What it is worth and what it costs to register.

Guideline value by street

Guideline value by survey

Stamp duty and registration fees

Capital gains

Floor space index

Area unit converter

Registers and directories

Who holds it, and which office keeps the record.

Find your registering office

Temple property check

Waqf property check

RERA register



Every free tool
/tools



Services we run
for you
/services



The LandLens
suite
/landlens/one



Every claim in this document traces back to a government record.

Legal opinions, due diligence and title verification

Building plan, layout and sub-division approvals

Completion and occupancy certificates, regularisation

Escrow, negotiation and NRI property management

Land survey, soil testing, architecture and construction

Verified RealEstate
3/350/2 Mettukuppam,
OMR Thoraipakkam,
Chennai 600 097, India
hello@verified.realestate
+91 9996 12 9996

Prepared from the registers named on the page each finding sits on. Where a register could not be read, this document says so in its place rather than leaving the gap to be read as a clean result.

