

PP

APPROVAL RECORD

Planning Permission

Erode district, Tamil Nadu

APPROVAL TYPE


Layout Approval

ISSUING AUTHORITY

DTCP

The approval as the planning authority issued it, reproduced in full behind this page.

An approval speaks to what was sanctioned, not to what was built. Completion is a separate record.

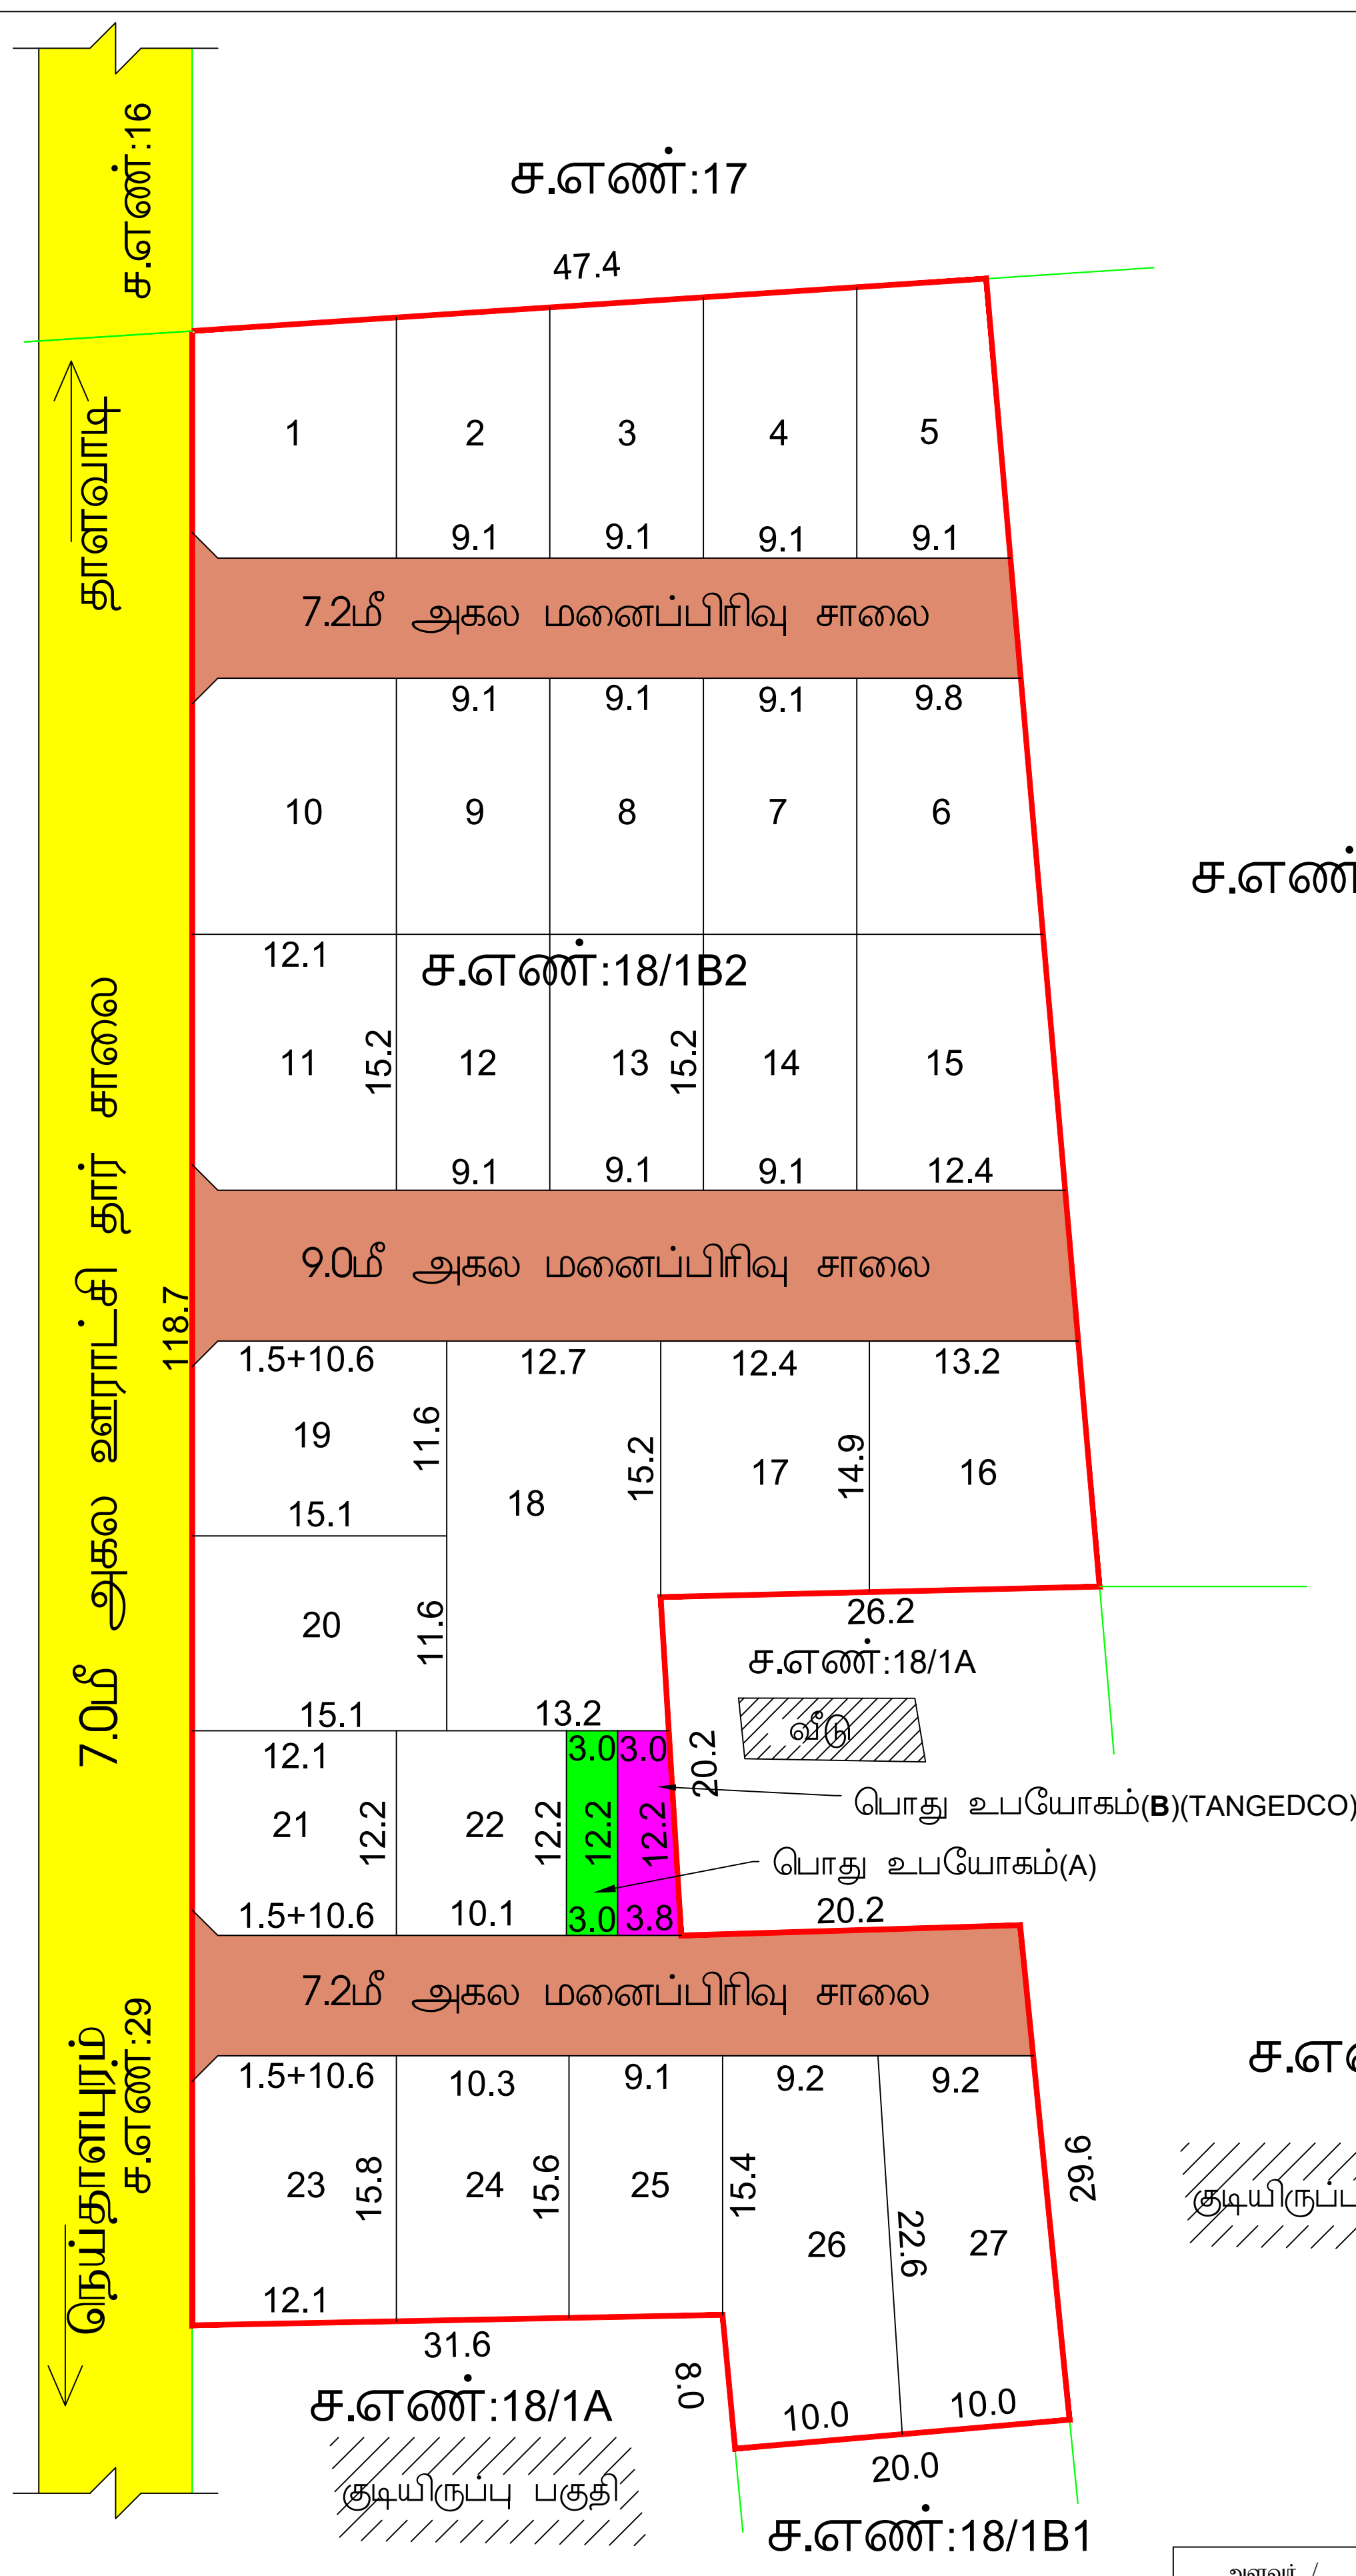

அளவர் / உதவி வரைவாளர்	தே.புவனேஸ்வரி
வரைவாளர் நிலை -III	இர.சத்திஷ்
கட்டிட கலை / திட்ட உதவியாளர்	சி.அரங்கராசு

<u>மாவட்ட நகர் ஊராட்சி அலுவலகம் (OTCP) சீரோடு மாவட்டம்</u> <u>தாளவாடி ஊராட்சி ஒன்றியம்</u>		
சீரோடு மாவட்டம், தாளவாடி வட்டம் (ம) ஊராட்சி ஒன்றியம் தெய்தாளபுரம் ஊராட்சி (ம) கிராமம், சர்வே.எண். 18/1B2-ல் அமையும் உத்தேச குடியிருப்பு மனைப்பிரிவுக்கான தொழில்நுட்ப ஒப்புதல் வரைபடம் (திட்டமில்லா பகுதி)		
இணையதள விண்ணப்பட எண்: Y02ANPCB அளவு: 1 : 400		
குறிப்பு: மனைப்பிரிவினின் மொத்தப்பரப்பு : 1.43 ஏக்கர் (அ) 5787.00 ச.மீ கோரிய மனைகள் : 27 ஒதுக்கிய மனைகள் : 27 மனைப்பிரிவினின் எல்லை கிராமம் எல்லை நிலையிலுள்ள சாலை		
பொது ஒதுக்கீடு: <u>உள்ளாட்சிக்கு தானமாக ஒப்படைக்கப்பட்டவை:</u> - மனைப்பிரிவினின் சாலை : 1188.54 ச.மீ - பூங்கா : (மனைப்பிரிவினின் பரப்பு - மனைப்பிரிவு சாலைகளின் பரப்பு) x 10% : 5787.00 - 1188.54 = 4598.46 = 459.846ச.மீ (10.00%) க்கு ஈடான அரசு வழிகாட்டு மதிப்பீட்டின் உரிய தொகையினை அரசு கணக்குத் தலைப்பில் செலுத்தப்பட்டுள்ளது. - பொது உபயோகம் - A : 36.60 ச.மீ (0.80%) (தான் ஆவண எண்: 483/2026 நாள்: 27.03.2026) தமிழ்நாடு மின் உற்பத்தி மற்றும் மின் பகரிமான கழகத்திற்கு தானமாக ஒப்படைக்கப்பட்டவை: - பொது உபயோகம் - B : 41.48 ச.மீ (0.90%) (தான் ஆவண எண்: 481/2026 நாள்: 27.03.2026)		
<u>கட்டிட வரம்பு:</u> அரசாணை எண்.18, நகராட்சி நிர்வாகம் (ம) குடிநீர் வழங்கல் துறை நாள்.04.02.2019 TNCDDBR - 2019 விதிகளின் குறிப்பிடப்பட்டுள்ள Planning Parameter-ன்படி நிபந்தனைக்கு உட்பட்டு அபிவிருத்தி மேற்கொள்ளப்படல் வேண்டும்.		
<u>முலை முடக்கு:</u> 12.0மீ வரை அகலம் உள்ள சாலைகளுக்கு 1.50மீx1.50மீ விடப்படல் வேண்டும் நிபந்தனைகள்: - அரசாணை எண்-18 நி மற்றும் கு.நீவ துறை நாள் 04.02.2019 (ம) அரசாணை எண்-16 நி மற்றும் கு.நீவ துறை நாள் 31.01.2020-ன் படி நெடுப்பட்டாலே படிவங்களின் அடிப்படையில், மனுதாரர் சமர்ப்பித்துள்ள ஆவணங்களின் அடிப்படையிலும் இம்மனைப்பிரிவுக்கு சாலை அமைப்பு ஒப்புதல் வாங்கப்படுகிறது. - அரசாணை எண்-181 வீவ (ம) நடவடிக்கை நாள் 09.12.2020-ல் தெரிவித்துள்ளவாறு சாலைகள், மனுதாரர் வழங்கல் வசதி மேல்நிலை நிதேக்க தொட்டியின் கூடிய குடிநீர் வசதிகள் (ம) தேருவினக்குள்ளே ஆகியவை உள்ளாட்சியின் விரிப்படுத்திற்று ஏற்ப அமைக்கப்பட்ட பின்னர் இறுதி ஒப்புதல் வாங்கப்பட வேண்டும். - அரசாணை எண்-141 வீட்டுவசதி மற்றும் நகர்ப்புற வளர்ச்சித்துறை நாள். 16.07.2022 -ன்படி நடவடிக்கை மேற்கொள்ளப்பட வேண்டும். - இம்மனைப்பிரிவினுக்கு உள்ளாட்சி இறுதி ஒப்புதல் அளிக்கும்முன் இடத்தினை எந்தத்துறைபடிவும் நில ஆர்ஜித நடவடிக்கை மேற்கொள்ளப்படவில்லை என்றும், எந்த துறைக்காகவும் நில ஆர்ஜிதப்படியால் மாவட்ட வளநாயக அலுவலருக்கு அனுப்பப்படவில்லை என்றும்,வட்டார வளர்ச்சி அலுவல், நெய்தாளபுரம் ஊராட்சி அவர்கள் உறுதி செய்து கொள்ளவேண்டும். - நில உரிமம் குறித்து வாங்கப்பட்ட சான்றுகள் மற்றும் பரிசீலனைக்கு சமர்ப்பிக்கப்பட்ட ஆவணங்கள் சரியானவையல்ல என்று அறியப்பட்டாலே அல்லது மனைப்பிரிவுக்கு தொழில்நுட்பஒப்புதல் வழங்கியதால் பாதிப்பு ஏற்படக்கூடிய சூழ்நிலை ஏற்பட்டாலே மனைப்பிரிவுக்கு வழங்கப்பட்ட தொழில்நுட்ப ஒப்புதல் எவ்வித முன்னறிவிடம் இன்றி நகர் ஊரமைப்பு இயக்குநர் சென்னை அலர்களால் ரத்து செய்யப்படும். - விற்பனைக்குள்ளான மனைகளை விற்பனை செய்யும் போது இவ்வரைபட நடசீரோடு நகர் ஊரமைப்புத்துறையில் ஒப்புதல் அளிக்கப்பட்ட ஆணையின் நகல் மனை வாங்குபவர்களுக்கு கட்டாயம் வழங்கப்பட வேண்டும். - ஒப்புதல் அளிக்கப்பட்ட மனைப்பிரிவு வரைபடத்தை எந்த வித மாற்றம் விருதலின்றி மனைப்பிரிவு நுழைவாயிலில் 6'x4' என்ற அளவிலான நீர்த்து தகவல்லாகக் மூலம் பொதுமக்கள் பார்வைக்கு நிறந்ததாகப் பிரசுரிக்கப்பட வேண்டும். - நகர் ஊரமைப்புத்துறை சட்டப்படிவமாக தொழில்நுட்ப அனுமதி அளிப்பதன் மூலம் விண்ணப்பதாரரின் பேரில் உள்ள நில உரிமையை உறுதிப்படுத்துவதற்கு தொடர்புபட்ட அனுமதி அளிப்பதற்கு முன்பு விண்ணப்பதாரரின் விண்ணப்பத்துடன் சமர்ப்பித்த ஆவணங்கள் (கிரையப்பத்திரம், குத்தகை பத்திரம்,பட்டா,தானப்பத்திரம்,பொது அதிகாரப்பத்திரம்மேலும் பல)விண்ணப்பதாரர் வளர்ச்சி செய்ய உரிமை உள்ளதா என்று சரிபார்க்கப்படுகிறது.சொத்தினை வாங்க விழுமல் எந்த ஒரு நடவடிக்கை விண்ணப்பதாரருக்குச் சொத்தின் மீது உள்ள உரிமையை தனிபாக உறுதிப்படுத்திக்கொள்ள வேண்டும். மேலும் அதன் மேல் வேறு யாருமும் தனி நபர் உரிமை கோரினால் அவர்கள் அதனை பொருத்தமான தகுதியுள்ள நிதிமன்றத்தின் முன் தீர்த்துக்கொள்ளலாம்.இதனை முடிவு செய்ய நகர் ஊரமைப்புத்துறை பொருத்தமான அமைப்பு அல்ல. - மனைப்பிரிவினின் உள்ளே செல்லும் குறைந்தபட்சத் மின்கம்பி பாதையினை மனுதாரர் தனது சொந்த செலவில் மனைப்பிரிவு சாலைமீன் போக்குகேற்ப மாற்றியமைக்கப்பட வேண்டும். - மனைகளின் ஊடே அமையும் குறைந்தபட்சத் மின்கம்பி பாதையை சாலைமீன் போக்குகிற மாற்றி அமைத்த பின்னரே நீக்கிய பின்னரே மனைப்பிரிவினுக்கு உள்ளாட்சியால் இறுதி ஒப்புதல் வழங்கப்படல் வேண்டும். - பிரஸ்தாப மனைப்பிரிவுக்கு இவ்வலுவலகத்தால் தொழில் நுட்ப ஒப்புதல் பட்டிமேல் வழங்கப்படுகிறது. மனுதாரரின் நில உரிமத்தினை உறுதி செய்த பின்னரே உள்ளாட்சியில் இறுதி ஒப்புதல் வாங்கப்படல் வேண்டும். - பிரஸ்தாப மனைப்பிரிவு அமையும் இடம் குறித்து நீதிமன்ற வழக்கு ஏதும் நிலுவையில் உள்ளது அறியப்படின் இவ்வத்தரவு எல்லத்தக்கதல்ல. - மனைப்பிரிவினை சுற்றி சுற்றுக்கல் (COMPOUND WALL) அமைக்கப்பட்டிருப்பின் அதனை அகற்றி அருகிலிருக்கும் இடத்திற்கு இணைப்பு பாதை அமையும் வகையில் சுற்றுக்கல் இருந்து அடங்குபடுத்தப்பட வேண்டும். - மனைப்பிரிவில் ஊடே நீர்நிலை அமையுமாயின் அதற்கு பாதிப்பு ஏற்படாத வர்ணம் மனைப்பிரிவு அமைப்பதில் வேண்டும். இதனை உள்ளாட்சியால் செய்தல் வேண்டும். - உள்ளாட்சியால் மனைப்பிரிவு அனுமதி பெற்ற பிறகு RERA-ல் உரிய அனுமதி பெற்ற பின்னரே விற்பனை செய்யப்பட வேண்டும்.		
குறிப்பு : அனைத்து அளவுகளும் மீட்டரில் குறிப்பிடப்பட்டுள்ளது.		
SWP/DTCP/ERODE/LAYOUT APPROVAL NO: 101/2026 (இசைச் செய்யப்பட்டது) நகர் ஊரமைப்பு துறை இயக்குநர், மாவட்ட நகர் ஊரமைப்பு அலுவலகம், சீரோடு மாவட்டம்.		

Eight ways to know a piece of land before you pay for it.

This report covers one part of the picture. These cover the rest, drawn from the same government records, for any property in Tamil Nadu.

LandLens One

Ask anything about a property and get an answer grounded in live government records, with the sources shown.

[/landlens/one](#)



Verify My Land

Every record check run on one property and returned as a single report.

[/landlens/verify-my-land](#)



Legal Opinion

An advocate's written opinion on the title, built on the records we pull for it.

[/landlens](#)



One Map

Every layer on one map: the parcel, its boundary, zoning, water bodies and what sits around it.

[/landlens/one/map](#)



PriceMap

What land actually changed hands for around this plot, taken from the registered deeds.

[/landlens/pricemap](#)



Build Scope

What you are allowed to build here: floor space, height, coverage and setbacks.

[/landlens/build-scope](#)



Property Tracker

Watch a property and hear about it when something new is registered against it.

[/landlens/property-tracker](#)



Deal Room

Run the transaction in one place: documents, stamping, signatures and the parties.

[/landlens/deal-room](#)



Twenty-four checks you can run yourself, at no cost.

Records and verification

The registers themselves, read for you.

Encumbrance Certificate

Patta and Chitta

Field Measurement Sketch

EC Analyzer

Bank charge check

Court case search

Seller background check

Approval check by survey

Value and duty

What it is worth and what it costs to register.

Guideline value by street

Guideline value by survey

Stamp duty and registration fees

Capital gains

Floor space index

Area unit converter

Zoning and land use

What the plan says can happen on this land.

Land use zone finder

CMDA land use check

Coastal regulation zone

Master plan check

Water bodies finder

Airport height clearance

Registers and directories

Who holds it, and which office keeps the record.

Find your registering office

Temple property check

Waqf property check

RERA register



Every free tool
/tools



Services we run
for you
/services



The LandLens
suite
/landlens/one



Every claim in this document traces back to a government record.

Legal opinions, due diligence and title verification

Building plan, layout and sub-division approvals

Completion and occupancy certificates, regularisation

Escrow, negotiation and NRI property management

Land survey, soil testing, architecture and construction

Verified RealEstate
3/350/2 Mettukuppam,
OMR Thoraipakkam,
Chennai 600 097, India
hello@verified.realestate
+91 9996 12 9996

Prepared from the registers named on the page each finding sits on. Where a register could not be read, this document says so in its place rather than leaving the gap to be read as a clean result.

