

PP

APPROVAL RECORD

Planning Permission

Kallakurichi district, Tamil Nadu

APPROVAL TYPE


Layout Approval

ISSUING AUTHORITY

DTCP

The approval as the planning authority issued it, reproduced in full behind this page.

An approval speaks to what was sanctioned, not to what was built. Completion is a separate record.

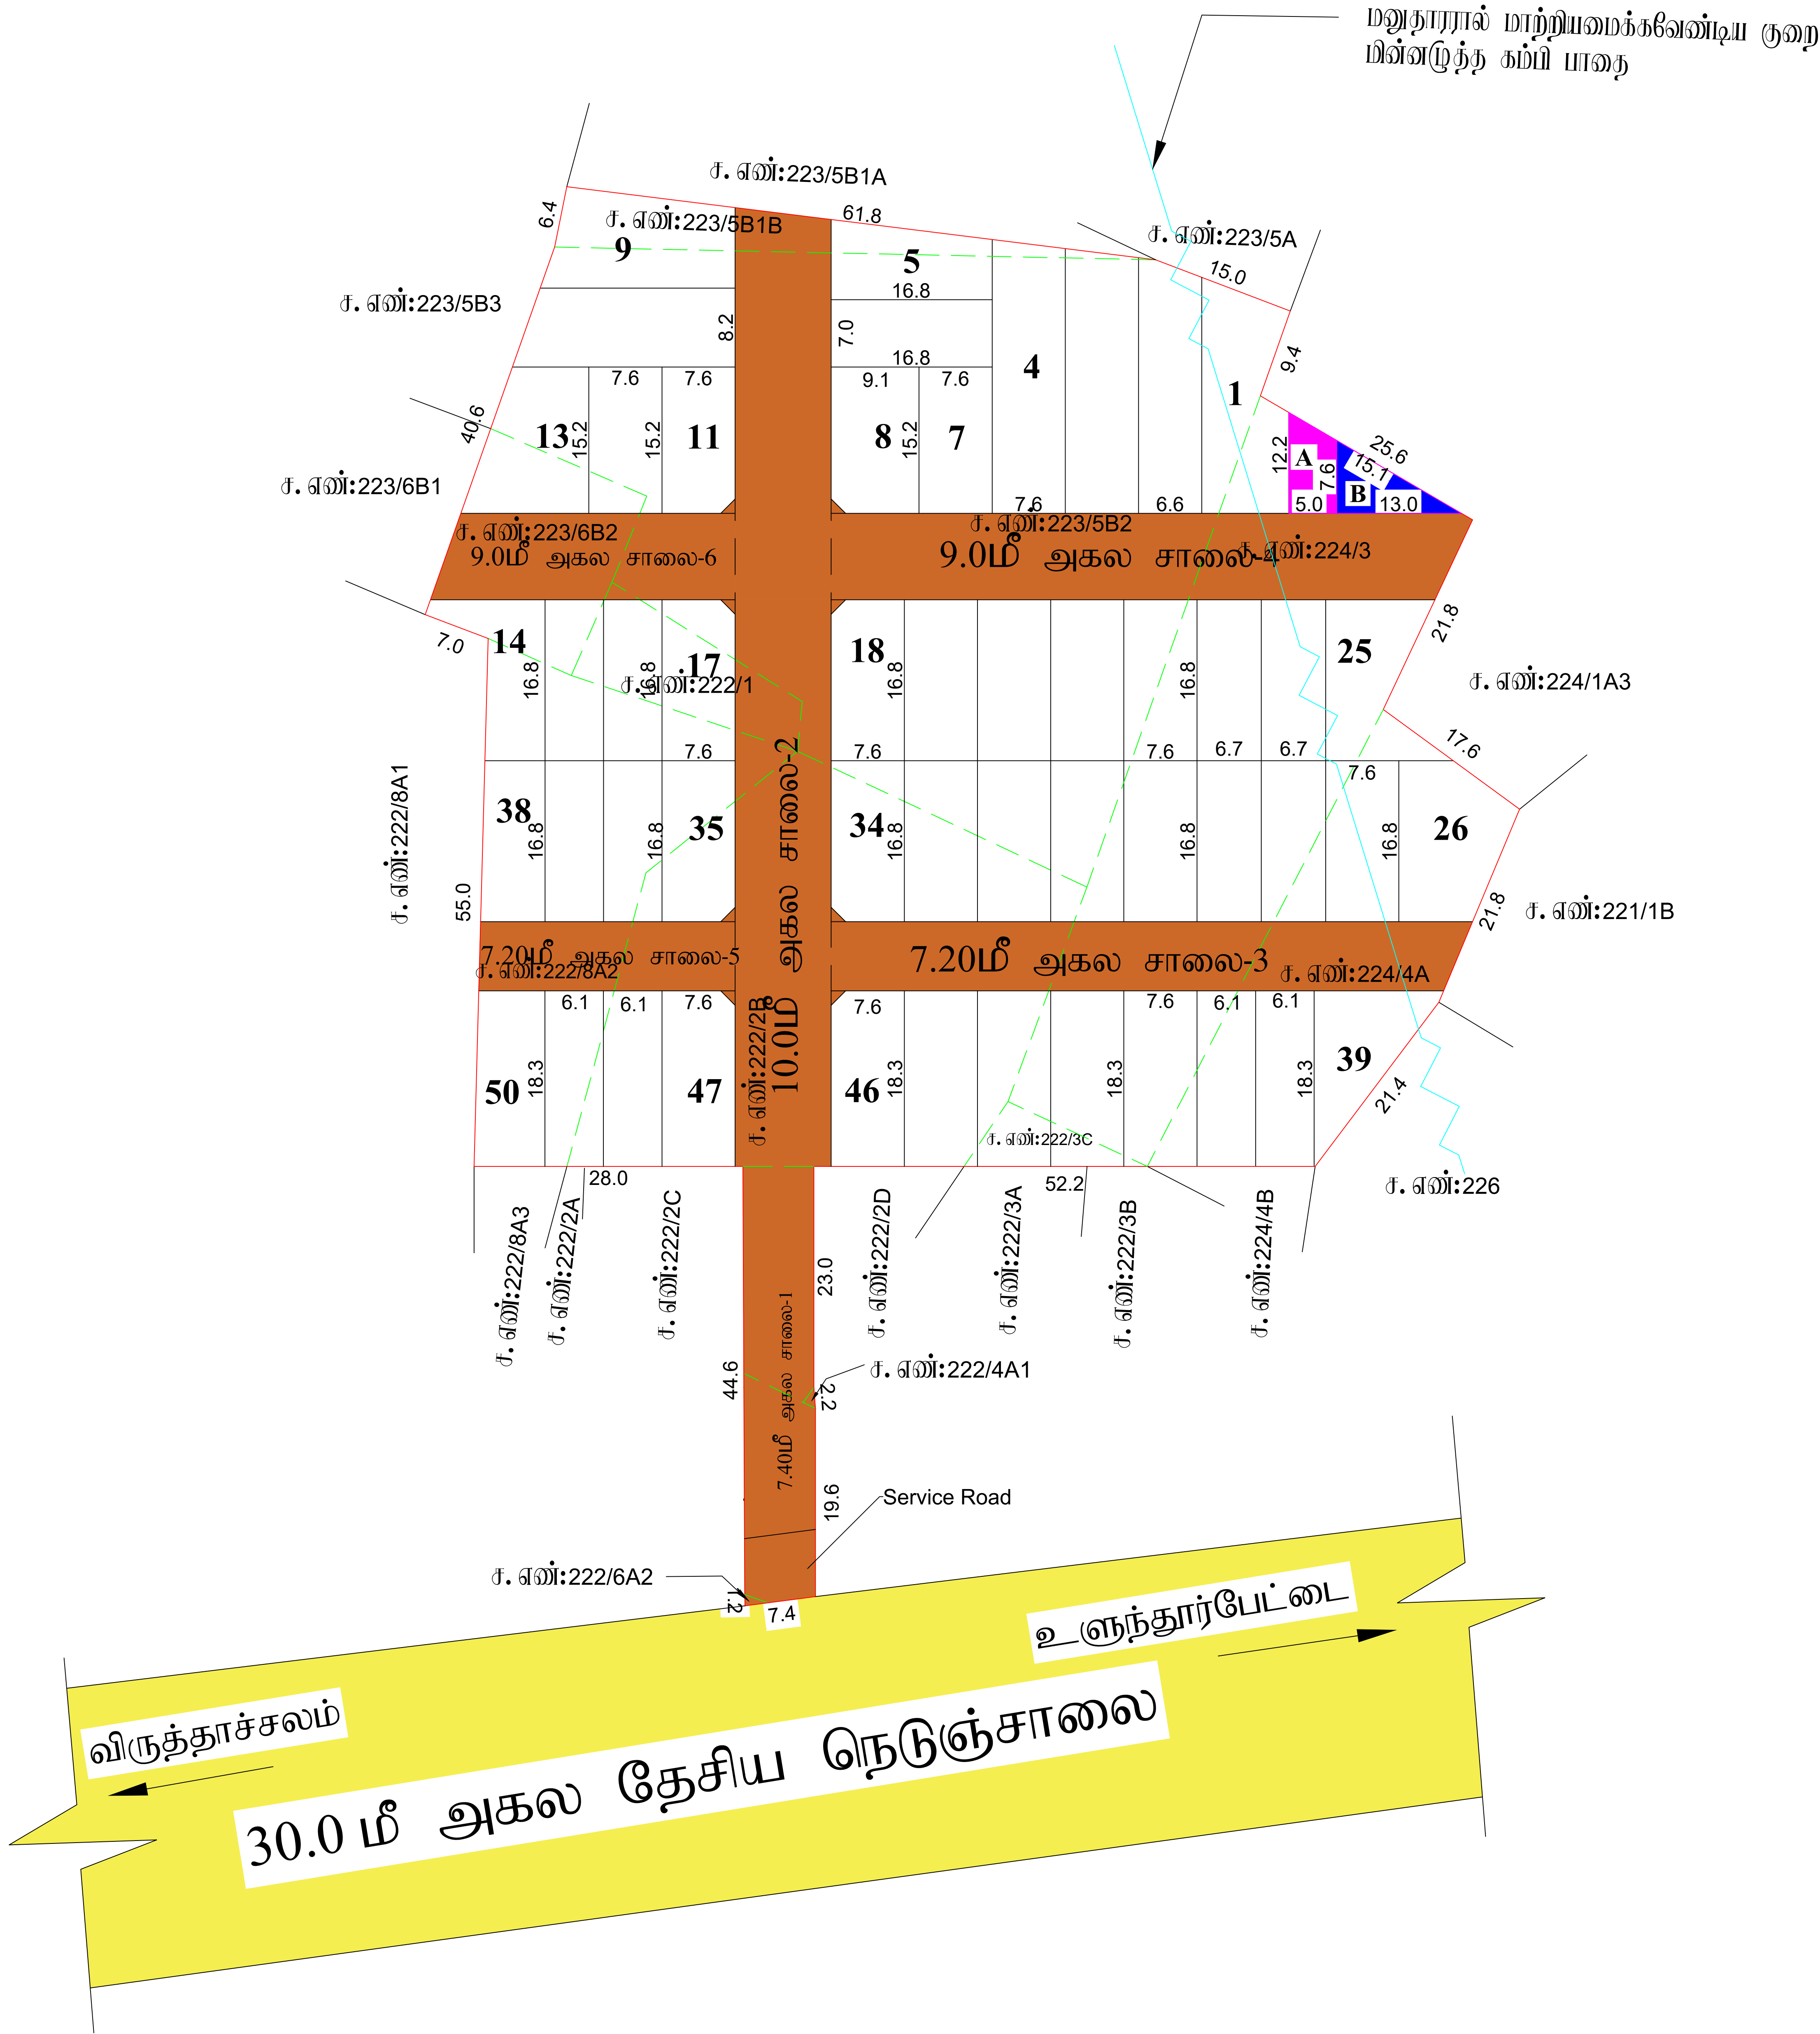

மாவட்ட நகர் ஊரமைப்பு அலுவலகம் கள்ளக்குறிச்சி - மாவட்டம்		
உளுத்தூர்பேட்டை ஊராட்சி ஒன்றியம், கள்ளக்குறிச்சி மாவட்டம், உளுத்தூர்பேட்டை வட்டம், உளுத்தூர்பேட்டை ஊராட்சி ஒன்றியம், காட்டுநெடுவி ஊராட்சி / கிராமம், படி. எண்கள்: 222/1, 2B, 3C, 4A1, 5A3, 6A2, 8A2, 223/5B1B, 5B2, 6B2, 224/3, 224/4A - க் அமைப்பு உத்தேச குடிமருப்பு மனைப்பரிசீலனை நேரில் நுட்ப ஒப்புதல் வரையடம்		
இவையுள்ள விவரம் என்	: 26P5XVFV/57519/2025	
அளவு	: 1:400	
I. குறிப்பு: (I) மனைப்பரிசீலனை மொத்தப்பரப்பு : 2.425 ஏக்கர் (அ) 9768.00 ச.மீ (II) சாலையின் பரப்பளவு மற்றும் றுவை மூட்டுக்களின் பரப்பு : 2853.75 ச.மீ (III) மனைப்பரிசீலனை சாலை மீதம் உள்ள பரப்பு : 6914.25 ச.மீ (IV) மனைப்பரிசீலனை எல்லை (V) உத்தேச சாலை (VI) நிலையில் உள்ள சாலை (VII) கோய் மனைகள் : 55 (VIII) ஒதுக்கிய மனைகள் : 50 அரசாணை எண் 18-ன், நகராட்சி மற்றும் குடிநீர் வழங்கல் துறை நான் 04.02.2019-ன் படி பூங்காவிற்கான அரசு வழங்கியிருக்கிற நிலத்தில் மனுதாரரால் செலுத்தப்பட்டுள்ளது.		
பொதுஒதுக்கீடு: உள்ளாட்சியிடம் தானமாக ஒப்படைக்கப்பட்டவைகள்		
உத்தேச சாலைகள் மற்றும் றுவை மூட்டுக்களின் பரப்பளவு	: 2853.75 ச.மீ - (29.21%)	
றுவை மூட்டு 7.20 மீ முதல் 12.00 மீ வரை	: 1.5 மீ X 1.5 மீ	
பொதுஉபயோகம்: (TNCD & BR 2019, விதி எண் : 47 (8)-ன் படி உள்ளாட்சி (II) TANGEDCO - க்கு தானமாக ஒப்படைக்கப்பட்ட 1% ஒதுக்கீடு)		
1. உள்ளாட்சிக்காக ஒப்படைக்கப்பட்ட பொது ஒதுக்கீட்டின் பரப்பளவு (A)	: 45.10 ச.மீ - 0.65%	
2. தமிழ்நாடு மின் உற்பத்தி மற்றும் பரிமாண கட்டுத்திறமான ஒதுக்கீட்டின் பரப்பளவு (TANGEDCO)(B):	49.40 ச.மீ - 0.71%	
II. நிபந்தனைகள்: 1. இம்மனைப்பரிசீலனை உள்ளாட்சியால் இறுதி ஒப்புதல் வழங்கும் முன் இடத்தில் எவ்வித நில ஆர்ஜித நடவடிக்கையும் இல்லை என்பதையும் எந்த துறைக்காகவும் நில ஆர்ஜித பட்டியல் மாவட்ட வருவாய் அலுவலரால் நெடுங்காலமாக எவ்விதமான உறுதி செய்யப்படாத நிலம் கொள்ளப்படும். 2. அரசாணை எண் 18-ன் நகராட்சி நிர்வாகம் (II) குடிநீர் வழங்கல் துறை நான் 04.02.2019-ன் விதி எண்: 47(6) ன் படி பூங்காவிற்கான அரசு வழங்கியிருக்கிற நிலத்தில் மனுதாரரால் செலுத்தப்பட்டுள்ளது. 3. அரசாணை எண் 181, வீட்டு வசதி (II) நகர்ப்புற வளர்ச்சி துறை நான் 09.12.2020-ன் படி இம்மனைப்பரிசீலனை நேரில் நுட்ப ஒப்புதல் வழங்கப்பட்டுள்ளது. 4. நில உரிமை குறித்து வழங்கப்பட்ட சான்றுகள் மற்றும் பரிசீலனைக்கு சமர்ப்பிக்கப்பட்ட ஆவணங்கள் சரியானவை அல்ல என அறியப்பட்டால் அல்லது மனைப்பரிசீலனை நேரில் நுட்ப ஒப்புதல் வழங்கியதால் பாதிப்பு ஏற்படக்கூடிய குறிப்பிட்ட ஏற்பாட்டில் மனைப்பரிசீலனை வழங்கப்பட்ட நேரில் நுட்ப ஒப்புதல் எவ்வித முன்னறிவிப்பின்றி நகர் ஊரமைப்பு இயக்குநர், சென்னை அலுவலகம் இந்து சமயப்பரப்பு. 5. விற்பனைக்குட்பட்ட மனைகளை விற்பனை செய்யும்போது இவ்வாறையின் நகராட்சி நகர் ஊரமைப்புத்துறை ஒப்புதல் அளிக்கப்பட்ட வரையடங்களை மனை வாங்குபவர்களுக்கு கட்டாயம் வழங்கப்பட வேண்டும். 6. நகர் ஊரமைப்புத்துறை சட்டப்பூர்வமாக நேரில் நுட்ப அனுமதி அளிப்பதன் முன்பு விவரப்பரப்பின் பெயரில் உள்ள நில உரிமையை உறுதிப்படுத்தவில்லை நேரில் நுட்ப அனுமதி /நுட்ப அனுமதி அளிப்பதற்கு முன்பு விவரப்பரப்பின் விவரப்பரப்புடன் சமர்ப்பித்த ஆவணங்களில் கிராமப்பதி, குத்தகை பத்திரம், பட்டா, தானப்பதி, பொது அங்குர பத்திரம் போன்ற பல் விவரப்பரப்பு வளர்ச்சி செய்ய உரிமை உள்ளதா என்று பார்க்கப்படுகிறது. சொந்தத்தை வாங்கி வரும் எந்த நபரும் விவரப்பரப்புக்கு சொந்தமிடும் உள்ள உரிமை குறித்து தனியாக உறுதிப்படுத்திக் கொள்ள வேண்டும். போலீஸ் அன் மோ வேறு யாரையும் தனி நபர் உரிமை கோரினால் அவர்கள் அதனை பொருத்தமான தகுதியுள்ள நீதிமன்றத்தின் முன் தீர்மானிக்கப்படும். இதனை முடிவு செய்ய நகர் ஊரமைப்புத்துறை பொருத்தமான அமைப்பு அல்ல. 7. நீதிமன்ற வழக்குகள் ஏதேனும் நிலுவையில் இருப்பின் இத்துறையின் மனைப்பரிசீலனை அனுமதி எவ்விதத்திற்கும் இல்லை. 8. ஒப்புதல் அளிக்கப்பட்ட மனைப்பரிசீலனை வரையடத்தின் எவ்வித மாற்றமும் விடுதலின்றி மனைப்பரிசீலனை நேரில் நுட்ப அளிக்கப்படும் நகராட்சி தகவல்களை மூலம் பொதுமக்கள் பார்க்கும் நிரந்தரமாக பிரகடனப்பட வேண்டும். 9. இம்மனைப்பரிசீலனை இருந்து அருகில் உள்ள இடத்திற்கு செல்லும் வரையடத்தில் காணப்பட்டுள்ள மனைப்பரிசீலனை சாலையின் குறுக்கே சாலையின் போக்கிற்கு பாதிக்கும் வகையில் கட்டுப்பாட்டு இருப்பின் அதனை அகற்றப்பட வேண்டும். 10. உத்தேச மனையில் நிபந்தனைகளின் அடிப்படையில் வழங்கப்பட்ட பட்டா அல்லது பஞ்சாமி நிலம் ஆகிய வகைப்பட்ட ஒதுக்கப்பட்டிருப்பின் தங்களுக்கு வழங்கப்பட்ட அனுமதியை எவ்வித முன்னறிவிப்பின்றி ரத்து செய்யப்படும். 11. மனைப்பரிசீலனை வழங்கப்பட்ட நேரில் நுட்ப ஒப்புதலால் நீதிமன்றத்தை (வாங்குபவர், ஆறு, ஏரி, etc..) பாதிக்கும் அம்சங்கள் ஏதும் அமைப்பாளரின் வழங்கப்பட்ட நேரில் நுட்ப ஒப்புதல் எவ்வித முன்னறிவிப்பின்றி இத்துறையால் ரத்து செய்யப்படும்.		
ம. வ / ந. ஊ. உ. இ (க. மா) எண் : 191/2025		
உதவி இயக்குநர் மாவட்ட நகர் ஊரமைப்பு அலுவலகம் கள்ளக்குறிச்சி மாவட்டம்		

Eight ways to know a piece of land before you pay for it.

This report covers one part of the picture. These cover the rest, drawn from the same government records, for any property in Tamil Nadu.

LandLens One

Ask anything about a property and get an answer grounded in live government records, with the sources shown.

[/landlens/one](#)



Verify My Land

Every record check run on one property and returned as a single report.

[/landlens/verify-my-land](#)



Legal Opinion

An advocate's written opinion on the title, built on the records we pull for it.

[/landlens](#)



One Map

Every layer on one map: the parcel, its boundary, zoning, water bodies and what sits around it.

[/landlens/one/map](#)



PriceMap

What land actually changed hands for around this plot, taken from the registered deeds.

[/landlens/pricemap](#)



Build Scope

What you are allowed to build here: floor space, height, coverage and setbacks.

[/landlens/build-scope](#)



Property Tracker

Watch a property and hear about it when something new is registered against it.

[/landlens/property-tracker](#)



Deal Room

Run the transaction in one place: documents, stamping, signatures and the parties.

[/landlens/deal-room](#)



Twenty-four checks you can run yourself, at no cost.

Records and verification

The registers themselves, read for you.

Encumbrance Certificate

Patta and Chitta

Field Measurement Sketch

EC Analyzer

Bank charge check

Court case search

Seller background check

Approval check by survey

Zoning and land use

What the plan says can happen on this land.

Land use zone finder

CMDA land use check

Coastal regulation zone

Master plan check

Water bodies finder

Airport height clearance

Value and duty

What it is worth and what it costs to register.

Guideline value by street

Guideline value by survey

Stamp duty and registration fees

Capital gains

Floor space index

Area unit converter

Registers and directories

Who holds it, and which office keeps the record.

Find your registering office

Temple property check

Waqf property check

RERA register



Every free tool
/tools



Services we run
for you
/services



The LandLens
suite
/landlens/one



Every claim in this document traces back to a government record.

Legal opinions, due diligence and title verification

Building plan, layout and sub-division approvals

Completion and occupancy certificates, regularisation

Escrow, negotiation and NRI property management

Land survey, soil testing, architecture and construction

Verified RealEstate
3/350/2 Mettukuppam,
OMR Thoraipakkam,
Chennai 600 097, India
hello@verified.realestate
+91 9996 12 9996

Prepared from the registers named on the page each finding sits on. Where a register could not be read, this document says so in its place rather than leaving the gap to be read as a clean result.

