

PP

APPROVAL RECORD

Planning Permission

Tiruppur
Kallakurichi district, Tamil Nadu

APPROVAL TYPE

Layout Approval

ISSUING AUTHORITY

Rural Panchayat

The approval as the planning authority issued it, reproduced in full behind this page.


An approval speaks to what was sanctioned, not to what was built. Completion is a separate record.



ச.கோபாலகிருஷ்ணன்
அளவர்/உதவி வரைவாளர்

மு.திருமால்
வரைவாளர் நிலை - III

பெ.மரியதாஸ்
மேற்பார்வையாளர்/வரைவாளர் நிலை - II

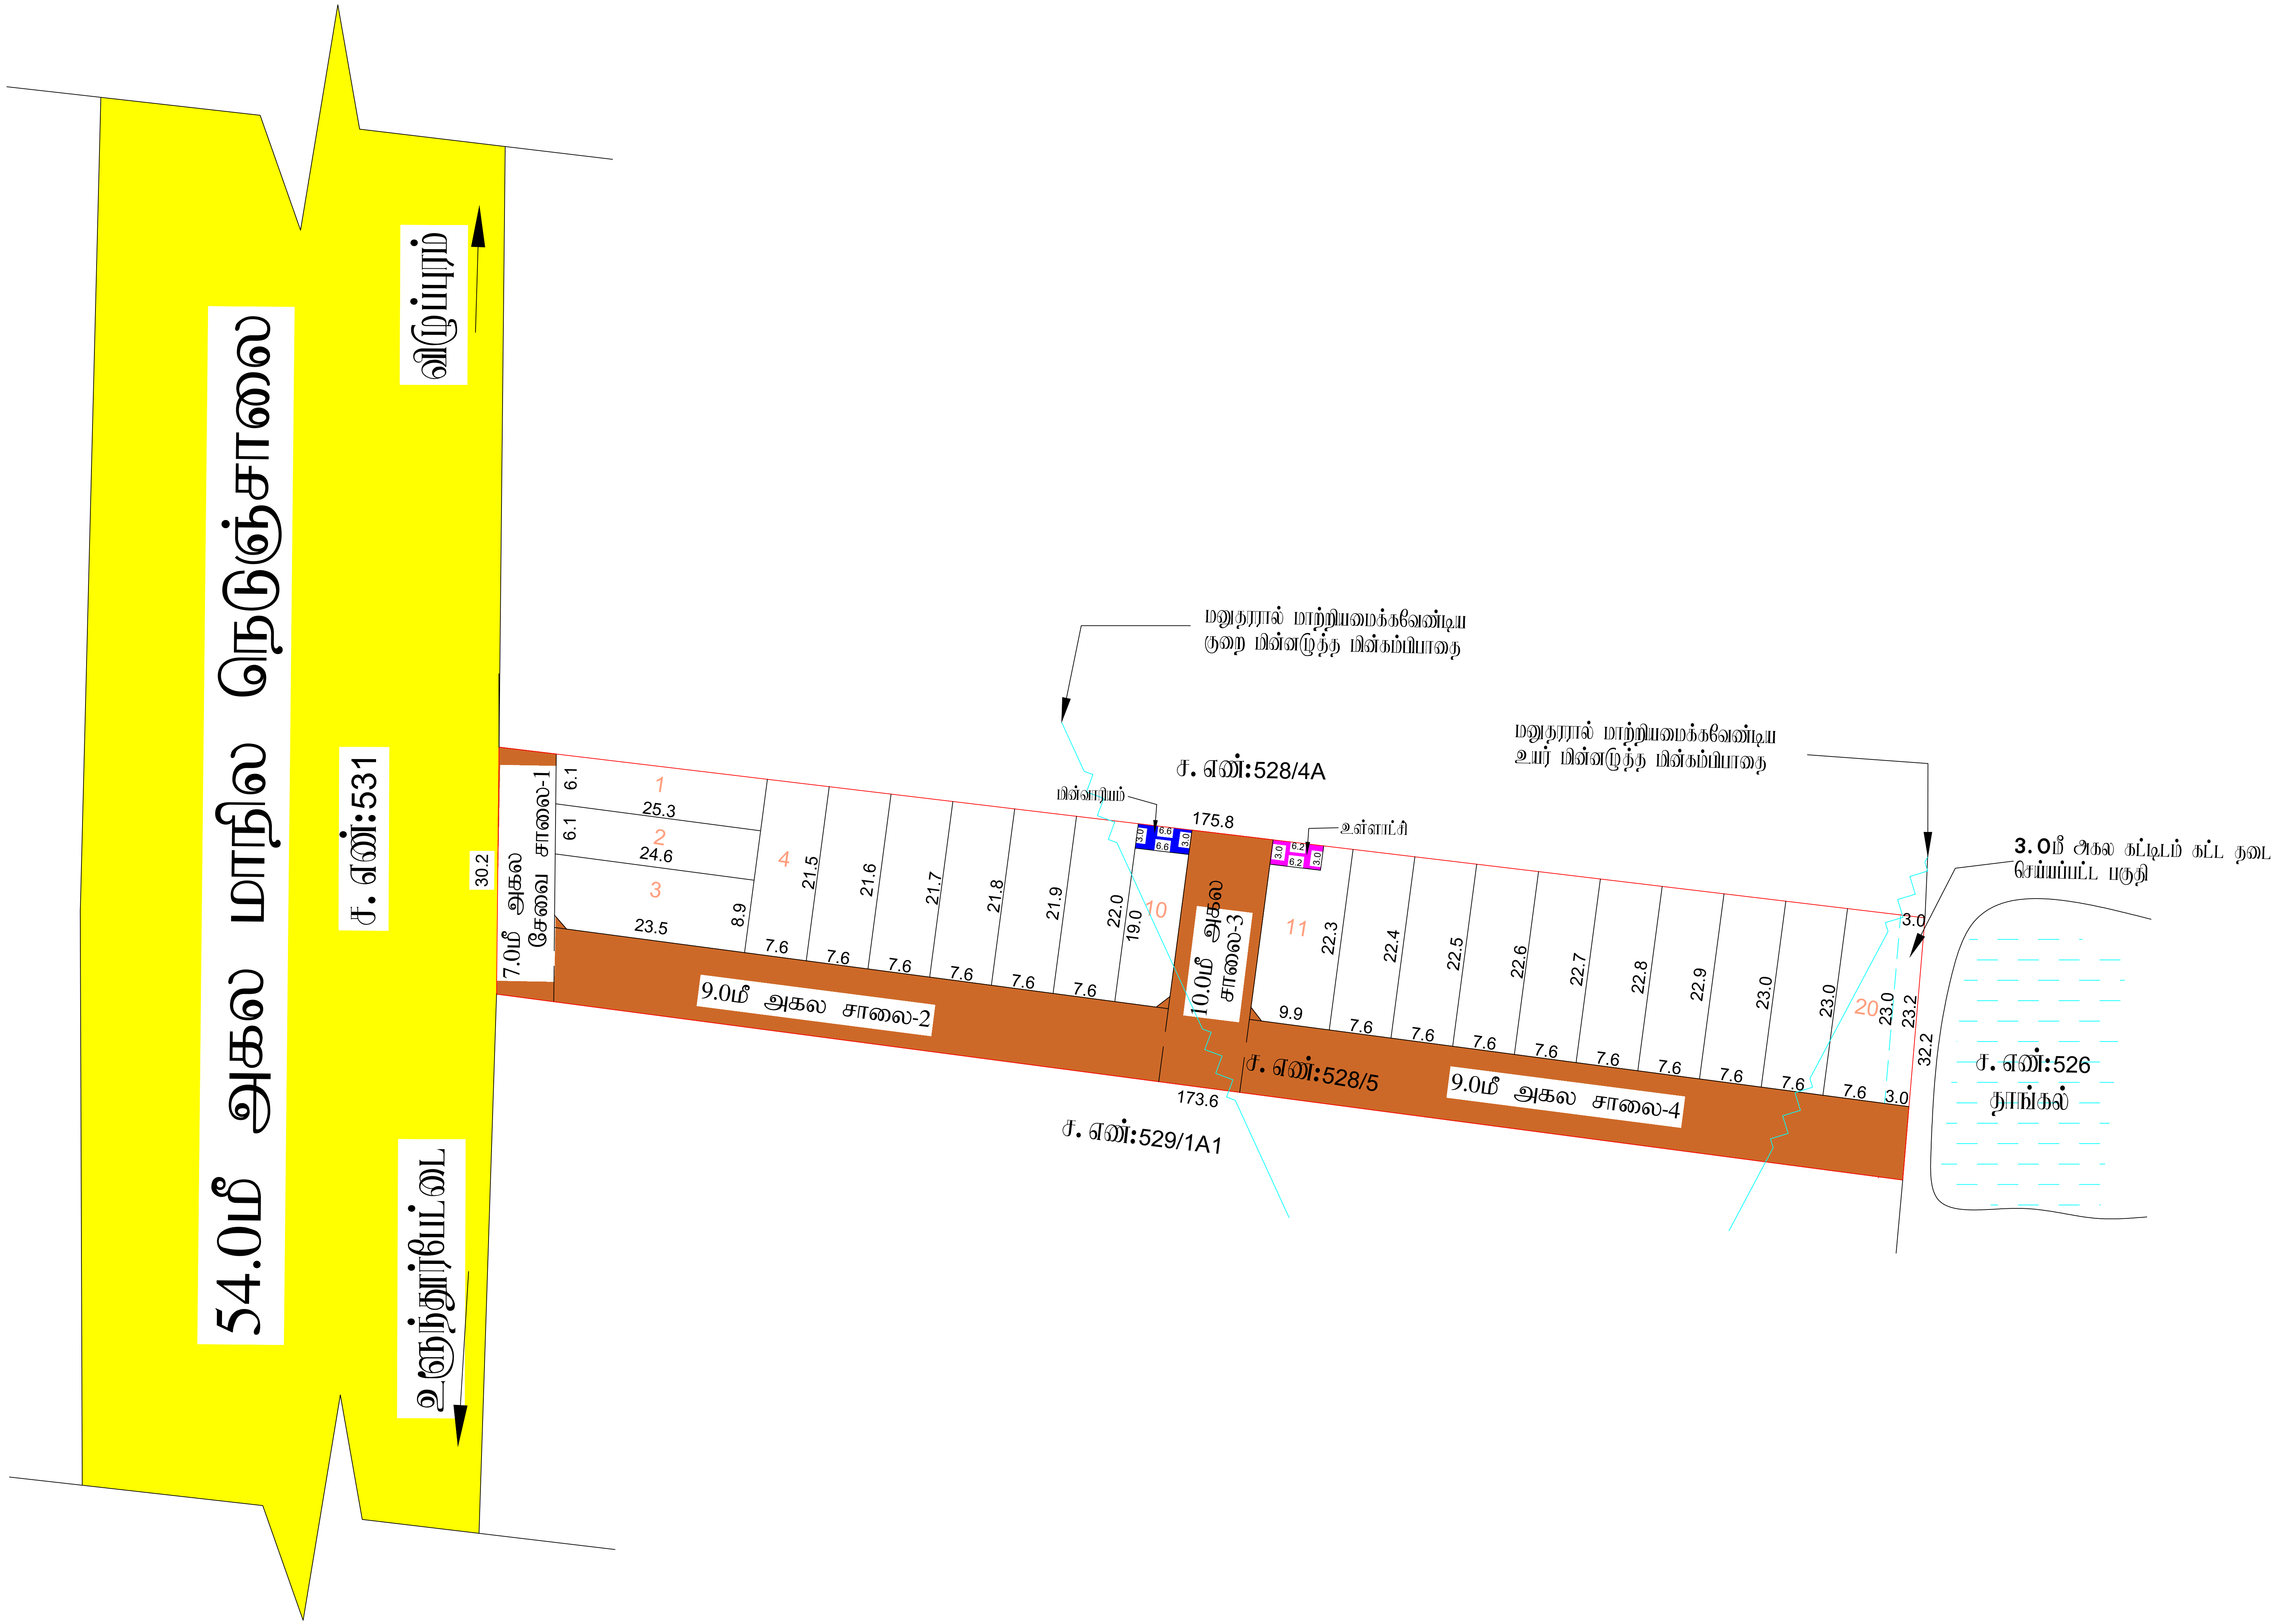

மாவட்ட நகர் ஊரமைப்பு அலுவலகம் கள்ளக்குறிச்சி மாவட்டம்		
திருநாவலூர் ஊராட்சி ஒன்றியம்		
கள்ளக்குறிச்சி மாவட்டம், உளுந்தூர்பேட்டை வட்டம், திருநாவலூர் ஊராட்சி ஒன்றியம், களமருதுரர் கிராமம், புல. எண்கள்:528/5-ல் அமையும் உத்தேச குடியிருப்பு மனைப்பிரிவுக்கான தோழில் நுட்ப ஓப்புதல் வரைபடம்.		
இவையுதன விவரம் என்	: CSP5SKPA/2025/TCP	
அளவு	: 1:400 (1அங்குலம் : 33அடி)	
I. குறிப்பு:		
(I) மனைப்பிரிவின் மொத்தப்பரப்பு	: 1.346 ஏக்கர் (அ) 5450.00 ச.மீ	
(II) சாலையின் பரப்பளவு மற்றும் றுவை மூட்டுக்களின் பரப்பு	: 1938.27 ச.மீ	
(III) மனைப்பிரிவு சாவை போக நீதம் உள்ள பரப்பு	: 3511.73 ச.மீ	
(IV) மனைப்பிரிவு எல்லை		
(V) உத்தேச சாவை		
(VI) நிலையில் உள்ள சாவை		
(VII) கோரிய மனைகள்	: 22	
(VIII) ஒதுக்கிய மனைகள்	: 20	
அரசாணை எண் 18-ன், நகராட்சி மற்றும் குடிநீர் வழங்கல் துறை நான் 04.02.2019-ன் படி பூங்காவிருக்கான அரசு வழிகாட்டி மதிப்பீட்டிடி தோகையை மனுதரரால் செலுத்தப்பட்டுள்ளது.		
பொதுஒதுக்கீடு:உள்ளாட்சியிடம் தானமாக ஒப்படைக்கப்பட்டவைகள்		
உத்தேச சாவைகள் மற்றும் றுவை மூட்டுக்களின் பரப்பளவு	: 1938.27 ச.மீ - (35.56%)	
றுவை மூட்டுக்கு 7.20மீ முதல் 12.00மீ வரை	: 1.5 மீ X 1.5 மீ	
பொதுஉபயோகம்:		
(TNCD & BR 2019, விதி எண் : 47 (8)-ன் படி, உள்ளாட்சி (ம) TANGEDCO-க்கு தானமாக ஒப்படைக்க வேண்டிய 1% ஒதுக்கீடு ஒப்படைப்பு செய்யப்பட்டுள்ளது)		
1.உள்ளாட்சிக்காக ஒப்படைக்கப்பட வேண்டிய பொது ஒதுக்கீட்டின் பரப்பளவு (A)	: 18.60 ச.மீ - 0.53%	
2.தமிழ்நாடு மின் உற்பத்தி மற்றும் பரிமாண கழகத்திற்கான ஒதுக்கீட்டின் பரப்பளவு (TANGEDCO)(B):	19.80 ச.மீ - 0.56%	
II. நிபந்தனைகள்:		
1. இம்மனைப்பிரிவுக்கு உள்ளாட்சியால் இறுதி ஓப்புதல் வழங்கும் முன் இடத்தில் எவ்வித நில ஆர்ஜித நடவடிக்கையும் இல்லை என்பதையும் எந்த துறைக்காகவும் நில ஆர்ஜித பட்டியல் மாவட்ட அருவாய் அலுவலரால் பெறப்படவில்லை என்பதையும் உறுதி செய்து கொள்ள வேண்டும்.		
2. அரசாணை எண் 18-ன், நகராட்சி நிர்வாகம் (ம) குடிநீர் வழங்கல் துறை நான் 04.02.2019-ன் விதி எண்: 47(6) ன் படி பூங்காவிருக்கான அரசு வழிகாட்டி மதிப்பீட்டிடி தோகை மனுதரரால் செலுத்தப்பட்டுள்ளது.		
3. அரசாணை எண் 181, வீட்டு வசதி (ம) நகர்ப்புற வளர்ச்சி துறை நான் 09.12.2020-ன் படி இம்மனைப்பிரிவுக்கு தோழில்நுட்ப ஓப்புதல் வழங்கப்பட்டுள்ளது.		
4. நிலஉரிமம் குறித்து வழங்கப்பட்ட சான்றுகள் மற்றும் பரிசீலனைக்கு சமர்ப்பிக்கப்பட்ட ஆவணங்கள் சரியானவை அல்ல என அறியப்பட்டால் அல்லது மனைப்பிரிவுக்கு தோழில்நுட்ப ஓப்புதல் வழங்கியதால் பாதிப்பு ஏற்படக்கூடிய குறிதலை ஏற்படும் மனைப்பிரிவுக்கு வழங்கப்பட்ட தோழில்நுட்ப ஓப்புதல் எவ்வித முன்னறிவிப்பின்றி நகர் ஊரமைப்பு இயக்குநர், சேவ்வை அலுவலரால் இத்து செய்யப்படும்.		
5. விற்பனைக்குண்டான மனைகளை விற்பனை செய்யும்போது இவ்வாணையின் நகலோடு நகர் ஊரமைப்புத்துறை ஓப்புதல் அளிக்கப்பட்ட வரையலங்களையும் மனை வளங்குபங்களுக்கு கட்டடம் வழங்கப்பட வேண்டும்.		
6. நகர் ஊரமைப்புத்துறை சட்டப்பூர்வமாக தோழில்நுட்ப அனுமதி அளிப்பதன் முன்பு விவ்வப்பதாரின் பெயரில் உள்ள நிலஉரிமமைய உறுதிப்படுத்தவில்லை தோழில்நுட்ப அனுமதி /நிட்ட அனுமதி அளிப்பதற்கு முன்பு விவ்வப்பதாரின் விவ்வப்பத்துடன் சமர்ப்பித்த ஆவணங்களில் கிரயப்பத்திரம், குத்தகை பத்திரம், பட்டா, தானப்பத்திரம், பொது அதிகார பத்திரம் மேலும் பல விவ்வப்பதார வளர்ச்சி செய்ய உரிமை உள்ளதா என்று பார்க்கப்படுகிறது. சோத்தினை வளங்க விரும்பும் எந்த நபரும் விவ்வப்பதாருக்கு சோத்திளிந்து உள்ள உரிமை குறித்து தவியாக உறுதிப்படுத்திக் கொள்ள வேண்டும். மேலும் அதன் மேல் வேறு யாருமும் தனி நபர் உரிமை கோரினால் அவர்கள் அதனை பொருத்தமான தகுதியுள்ள நீதிமன்றத்தின் முன் தீர்த்துக்கொள்ளலாம். இத்தனை முடிவு செய்ய நகர் ஊரமைப்புத்துறை பொருத்தமான அமைப்பு அல்ல.		
7. நீதிமன்ற வழக்குகள் ஏதேனும் நிலுவையில் இருப்பின் இத்துறையின் மனைப்பிரிவு அனுமதி சேல்லத்தக்கதல்ல.		
8. ஓப்புதல் அளிக்கப்பட்ட மனைப்பிரிவு வரையலத்தனை எவ்வித மாற்றமும் விருதலின்று மனைப்பிரிவு நுழைவாயிலில் 6x4 அளவிலான நிரந்தர தகவல்பலகை மூலம் பொதுமக்கள் பார்வைக்கு நிரந்தரமாக பிரசுரிக்கப்பட வேண்டும்.		
9. இம்மனைப்பிரிவில் இருந்து அருகில் உள்ள இடத்திற்கு செல்லும் வரையலத்தில் காணிக்கப்பட்டுள்ள மனைப்பிரிவு சாலையின் குறுக்கே சாலையின் போக்கிற்கு பாதிக்கும் வகையில் கற்றுச்சகள் எட்டப்பட்டு இருப்பின் அதனை அகற்றப்பட வேண்டும்.		
10. உத்தேச மனைமீடும் நியந்தனைகளின் அடிப்படையில் வழங்கப்பட்ட பட்டா அல்லது பஞ்சாமி நிலம் ஆகிய வகைப்பட்டில் ஒதுக்கப்பட்டிருப்பின் தங்களுக்கு வழங்கப்பட்ட அனுமதியினை எவ்வித முன்னறிவிப்பின்றி ரத்து செய்யப்படும்.		
11. மனைப்பிரிவுக்கு வழங்கப்பட்ட தோழில் நுட்ப ஓப்புதலால் நீர்நிலைகளை (வாய்க்கால், ஆறு, ஏரி, etc.) பாதிக்கும் அம்சங்கள் ஏதும் அமையுமாயின் வழங்கப்பட்ட தோழில் நுட்ப ஓப்புதல் எவ்வித முன்னறிவிப்பின்றி இத்துறையால் ரத்து செய்யப்படும்.		
ம. வ / ந. ஊ. உ. இ (க.மா) எண் : 48 / 2025		
உதவி இயக்குநர் மாவட்ட நகர் ஊரமைப்பு அலுவலகம் கள்ளக்குறிச்சி மாவட்டம்		

Eight ways to know a piece of land before you pay for it.

This report covers one part of the picture. These cover the rest, drawn from the same government records, for any property in Tamil Nadu.

LandLens One

Ask anything about a property and get an answer grounded in live government records, with the sources shown.

[/landlens/one](#)



Verify My Land

Every record check run on one property and returned as a single report.

[/landlens/verify-my-land](#)



Legal Opinion

An advocate's written opinion on the title, built on the records we pull for it.

[/landlens](#)



One Map

Every layer on one map: the parcel, its boundary, zoning, water bodies and what sits around it.

[/landlens/one/map](#)



PriceMap

What land actually changed hands for around this plot, taken from the registered deeds.

[/landlens/pricemap](#)



Build Scope

What you are allowed to build here: floor space, height, coverage and setbacks.

[/landlens/build-scope](#)



Property Tracker

Watch a property and hear about it when something new is registered against it.

[/landlens/property-tracker](#)



Deal Room

Run the transaction in one place: documents, stamping, signatures and the parties.

[/landlens/deal-room](#)



Twenty-four checks you can run yourself, at no cost.

Records and verification

The registers themselves, read for you.

Encumbrance Certificate

Patta and Chitta

Field Measurement Sketch

EC Analyzer

Bank charge check

Court case search

Seller background check

Approval check by survey

Value and duty

What it is worth and what it costs to register.

Guideline value by street

Guideline value by survey

Stamp duty and registration fees

Capital gains

Floor space index

Area unit converter

Zoning and land use

What the plan says can happen on this land.

Land use zone finder

CMDA land use check

Coastal regulation zone

Master plan check

Water bodies finder

Airport height clearance

Registers and directories

Who holds it, and which office keeps the record.

Find your registering office

Temple property check

Waqf property check

RERA register



Every free tool
/tools



Services we run
for you
/services



The LandLens
suite
/landlens/one



Every claim in this document traces back to a government record.

Legal opinions, due diligence and title verification

Building plan, layout and sub-division approvals

Completion and occupancy certificates, regularisation

Escrow, negotiation and NRI property management

Land survey, soil testing, architecture and construction

Verified RealEstate
3/350/2 Mettukuppam,
OMR Thoraipakkam,
Chennai 600 097, India
hello@verified.realestate
+91 9996 12 9996

Prepared from the registers named on the page each finding sits on. Where a register could not be read, this document says so in its place rather than leaving the gap to be read as a clean result.

