

PP

APPROVAL RECORD

Planning Permission

Kallakurichi

Kallakurichi district, Tamil Nadu

APPROVAL TYPE


Layout Approval

ISSUING AUTHORITY

Rural Panchayat

The approval as the planning authority issued it, reproduced in full behind this page.

An approval speaks to what was sanctioned, not to what was built. Completion is a separate record.

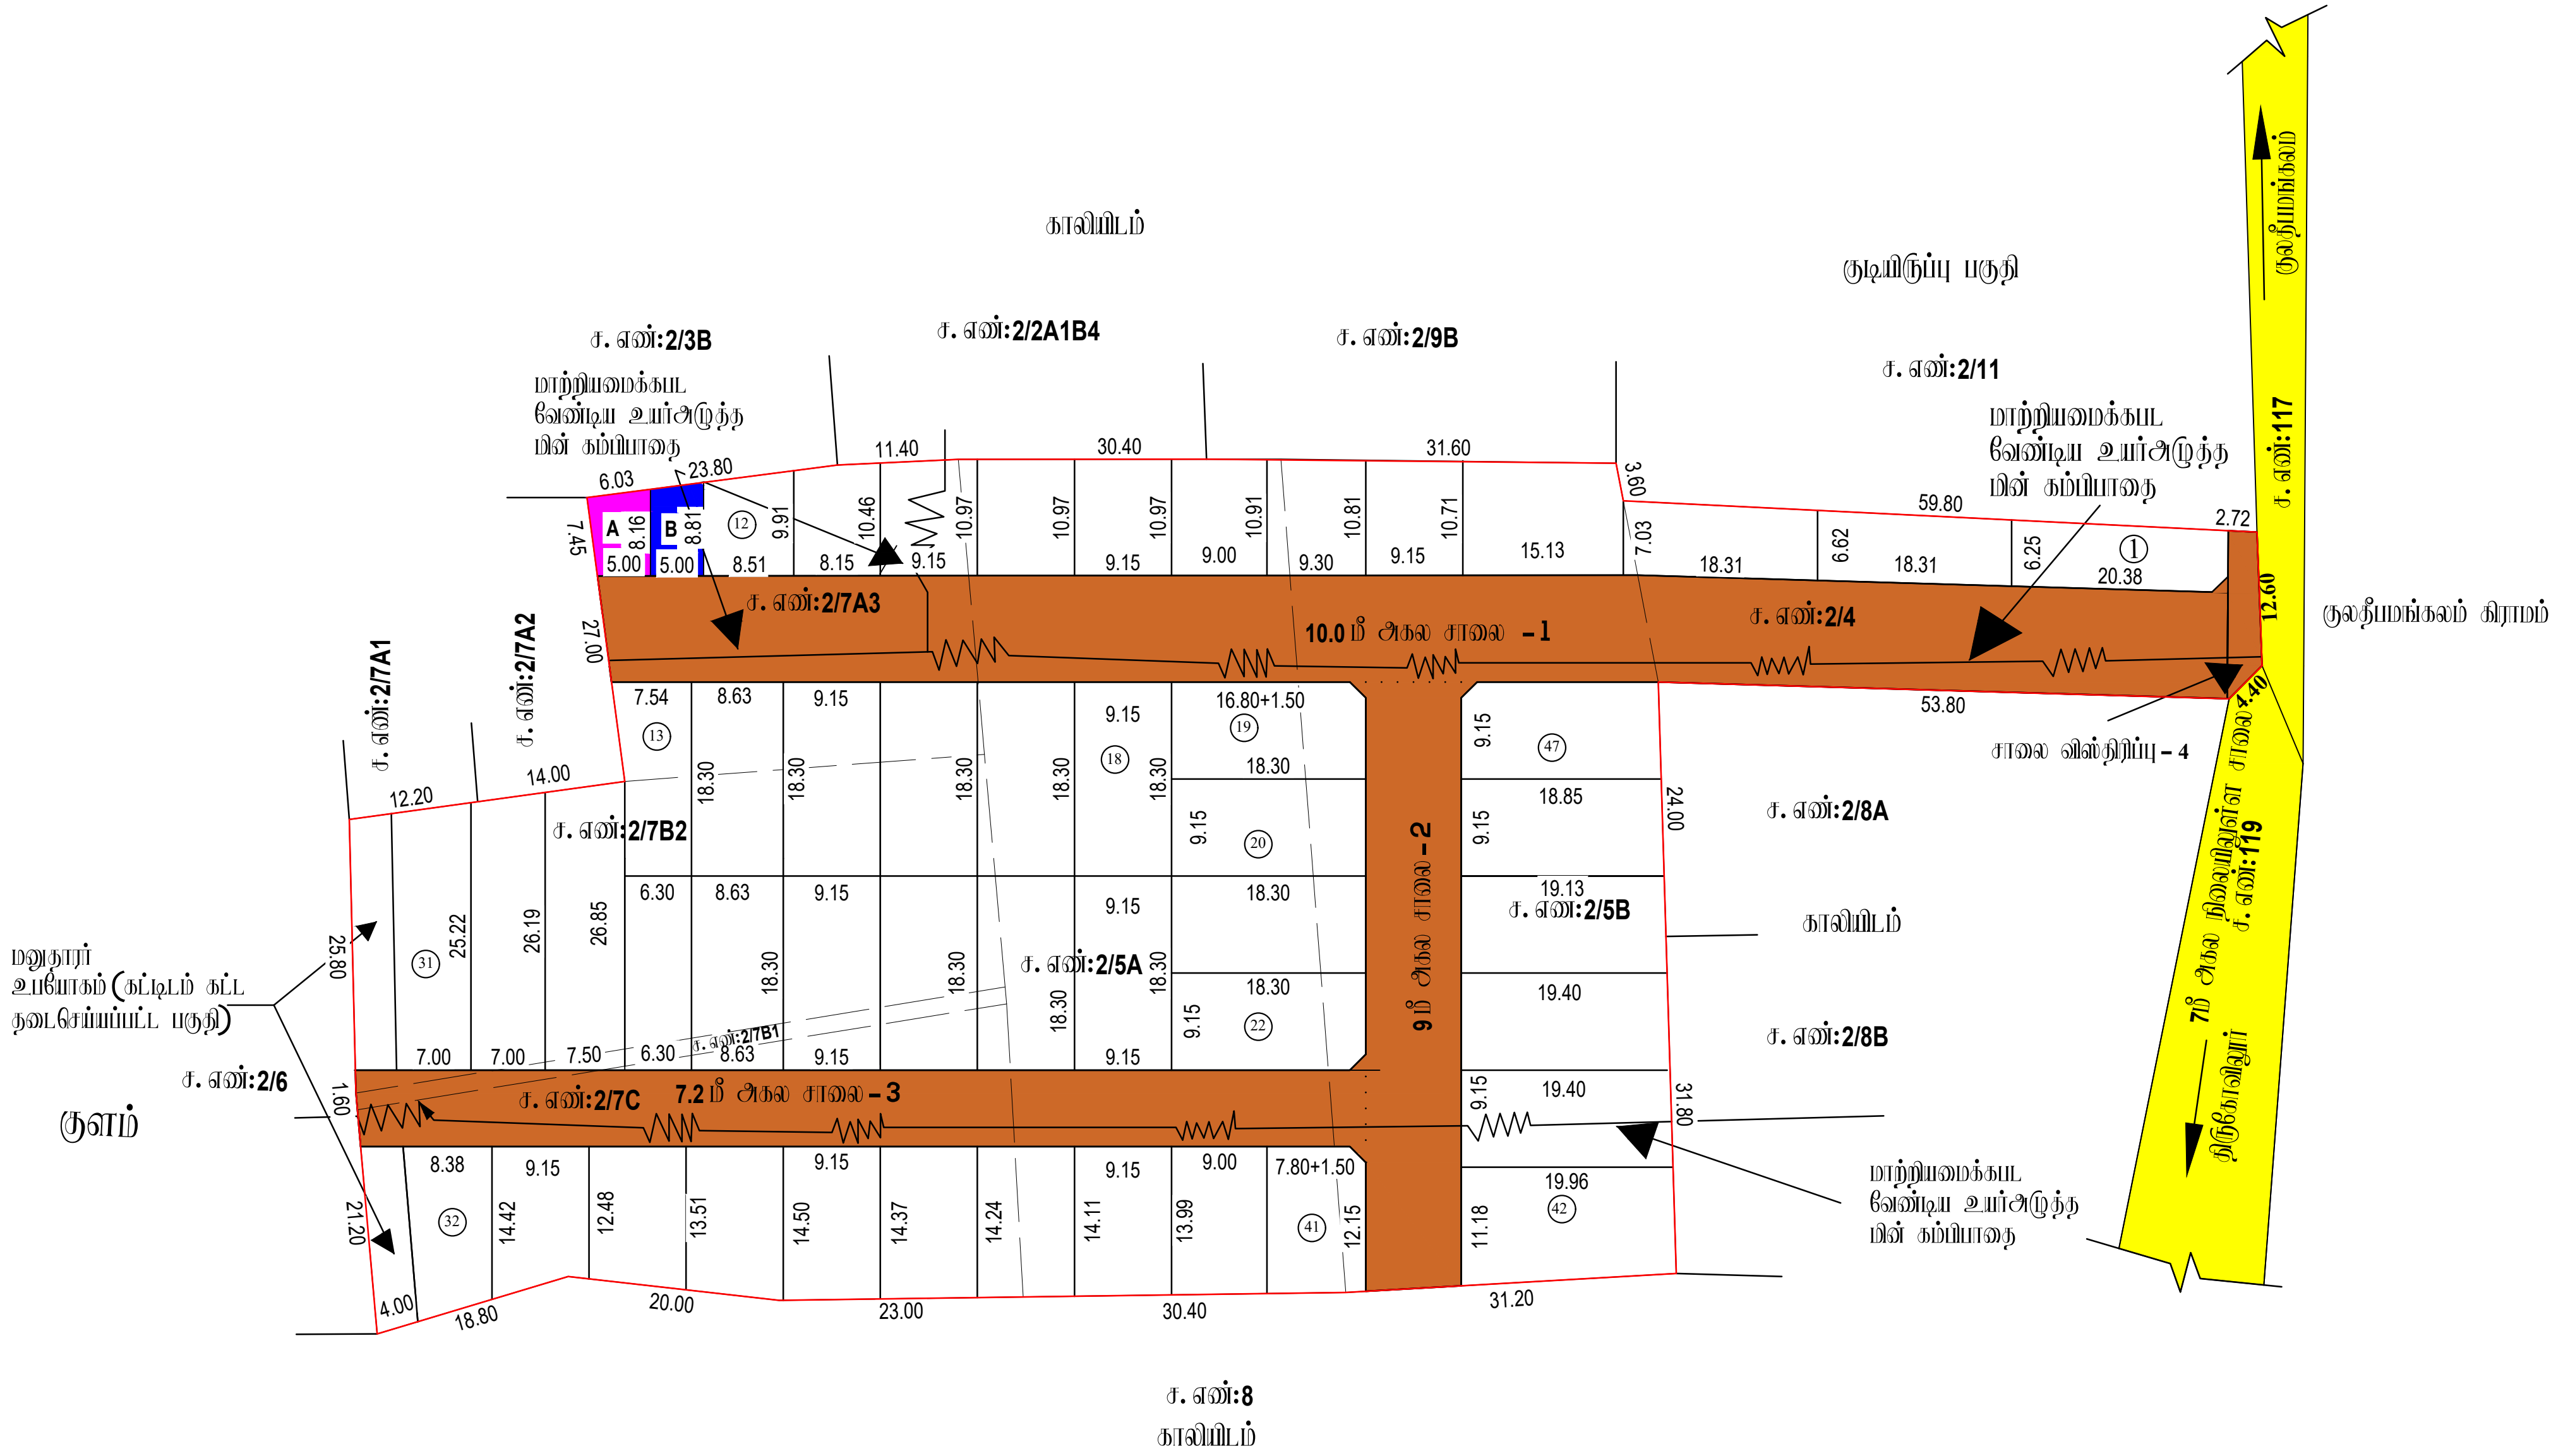

மாவட்ட நகர் ஊரமைப்பு அலுவலகம்
கள்ளக்குறிச்சி மாவட்டம்
குலதீயமங்கலம் ஊராட்சி
கள்ளக்குறிச்சி மாவட்டம், திருகோவிலூர் வட்டம், திருகோவிலூர் ஊராட்சி ஒன்றியம், குலதீயமங்கலம் ஊராட்சி, அகஸ்தியர்டுவை கிராமம், சர்வே எண்கள்: **2/4, 2/5A, 2/5B, 2/7A3, 2/7B1, 2/7B2, 2/7C**, -ல் அமையும் உத்தேச குடியிருப்பு மனைப்பிரிவிற்ாகன தொழில் நுட்ப ஒப்புதல் வரையடம் (நிட்டமில்லாத பகுதி).

கோப்பு எண் : MM4A0J9F/17756/2023

இவையதள விவ்னம் எண் : MM4A0J9F

அளவு : 1:400 (அங்குலம் : 33அடி)

குறிப்பு:

(i) மனைப்பிரிவின் மொத்தப்பரப்பு : 2.46 ஏக்கர் (அ) 9964.00 ச.மீ

(ii) சாலையின் பரப்பளவு மற்றும் றுவை றுடக்குகளின் பரப்பு : 2789.35 ச.மீ

(iii) மனைப்பிரிவு சாலை போக மீதம் உள்ள பரப்பு : 7174.65 ச.மீ

(iv) மனைப்பிரிவு எல்லை

(v) உத்தேச சாலை

(vi) நிலையில் உள்ள சாலை

(vii) கோரிய மனைகள் : 47

(viii) ஒதுக்கிய மனைகள் : 47

அரசாணை எண் 18: நகராட்சி நிர்வாகம் (ii) குடிநீர் வழங்கல் துறை நான் 04.02.2019 - ன் படி பூங்காவிற்கான அரசு வழிகாட்டி மதிப்புத்தொகை மனுதாரரால் செலுத்தப்பட்டுள்ளது

பொதுஒதுக்கீடு:

1. உத்தேச சாலைகள் மற்றும் றுவை றுடக்குகளின் பரப்பளவு : 2789.35 ச.மீ

2. றுவை றுடக்கு 7.20மீ றுதல் 12.00 மீ வரை : 1.5 மீ X 1.5 மீ

(TNCD & BR 2019, 47 (8)-ன் படி தானமாக ஒப்படைக்க வேண்டிய 1% ஒதுக்கீடு)

3. உள்ளாட்சிக்குரிய ஒப்படைக்கப்பட வேண்டிய பொது ஒதுக்கீட்டின் பரப்பளவு (A) : 42.93 ச.மீ - (0.60%)

4. தவிர்ப்பு மின் உற்பத்தி மற்றும் பவ்மாத கழகத்திற்கான ஒதுக்கீட்டின் பரப்பளவு (TANGEDCO) (B) : 42.43 ச.மீ - (0.60%)

உள்ளாட்சிமில் தானமாக ஒப்படைக்கப்பட்ட பொதுஒதுக்கீடு மற்றும் A, B ஒதுக்கீட்டிற்கான ஆவண எண்: 6114/2023 நான்: 29.11.2023

நிபந்தனைகள்:

1. இம்மனைப்பிரிவுக்கு உள்ளாட்சியால் இறுதி ஒப்புதல் வழங்கும் றுன் இடத்தில் எவ்வித நில ஆர்ஜித நடவடிக்கையும் இல்லை என்பதையும் எந்த துறைக்காகவும் நில ஆர்ஜித பட்டியல் மாவட்ட வருவாய அலுவலரால் றெற்பட்டவில்லை என்பதையும் உறுதி செய்து கொள்ள வேண்டும்.

2. அரசாணை எண் 181 - ன், நகராட்சி (ii) குடிநீர் வழங்கல் துறை நான் 09.12.2020 - ன் படி இம்மனைப்பிரிவுக்கு தொழில்நுட்ப ஒப்புதல் வழங்கப்பட்டுள்ளது.

3. நிலஉயிற் குறித்து வழங்கப்பட்ட சான்றுகள் மற்றும் பரிசீலனைக்கு சமர்ப்பிக்கப்பட்ட ஆவணங்கள் சரியானவை அல்ல என அறியப்பட்டால் அல்லது மனைப்பிரிவுக்கு தொழில்நுட்ப ஒப்புதல் வழங்கியதில் பாதிப்பு ஏற்படக்கூடிய குற்றத்தை ஏற்படின் மனைப்பிரிவுக்கு வழங்கப்பட்ட தொழில்நுட்ப ஒப்புதல் எவ்வித றுன்வறம்பிவின் தகர் ஊரமைப்பு இயக்குனர் சேவை அல்களால் இந்து செய்யப்படும்.

4. விற்பனைக்குவ்டான மனைகளை விற்பனை செய்யப்போது இவ்வாணமின் நகலோடு நகர் ஊரமைப்புத்துறை ஒப்புதல் அளிக்கப்பட்ட வரையடங்களையும் மனை வங்குபவர்களுக்கு கட்டாயம் வழங்கப்பட வேண்டும்.

5. நகர் ஊரமைப்புத்துறை சட்டப்பூர்வமாக தொழில்நுட்ப அனுமதி அளிப்பதன் றுன்பு விவ்னப்பதாரமின் றெறி உள்ள நிலஉறிமைய உறுதிப்படுத்தவில்லை தொழில்நுட்ப அனுமதி / திட்ட அனுமதி அளிப்பதற்கு றுன்பு விவ்னப்பதாரமின் விவ்னப்பத்துடன் சமர்ப்பித்த ஆவணங்களிக்கிராய்ப்பத்திற்கு, குத்தகை பத்திரம் பட்டி, தாவப்பத்திரம், பொது அதிகார பத்திரம் றெழும் பல விவ்னப்பதாரர் அளச்சி செய்ய உரிமை உள்ளதானறு பரக்கப்படுகிறது. சொத்தினை வங்க வுக்கும் எந்த நபரும் விவ்னப்பதாருக்கு சொத்தின்மீது உள்ள உரிமை தவியாக உறுதிப்படுத்திக் கொள்ள வேண்டும். றெழும் அதுன் றெல் றேறு யாதேனும் தனி நபர் உரிமை கோரினால் அவர்கள் அதனை பொருத்தமான தகுதியுள்ள நீதிமன்றத்தின் றுன் தீர்த்துக்கொள்ளலாம். இதனை றுடிவு செய்ய நகர் ஊரமைப்புத்துறை பொத்தமான அமைப்பு அல்ல.

6. நீதிமன்ற வழக்குகள் ஏதேனும் நிலுவையில் இருப்பின் இத்துறையின் மனைப்பிரிவு அனுமதி செல்வந்தக்கல்ல.

7. ஒப்புதல் அளிக்கப்பட்ட மனைப்பிரிவு வரையடத்தினை எவ்வித மாற்றமும் விருதவின்றி மனைப்பிரிவு நுவலையில் 6x4 அளவிலான நிர்ந்துதகவ்பலகை றுவல் பொதுமக்கள் பார்வைக்கு நிர்ந்துதரமாக பிரகிக்கப்பட வேண்டும்.

8. இம்மனைப்பிரிவின் இருந்து அருகில் உள்ள இடத்திற்கு செல்லும் வரையடத்தில் காவ்மிகப்பட்டுள்ள மனைப்பிரிவு சாலையில் குறுக்கேசாலையின் போக்கிற்கு பாதிக்கும் வகையில் கற்றுக்கள் கட்டப்பட்டு இருப்பின் அதனை அகற்றப்பட வேண்டும்.

ம. வ / ந. ஊ. உ. இ (க. மா) எண் : 083 / 2023

உதவி இயக்குநர்
மாவட்ட நகர் ஊரமைப்பு அலுவலகம்
கள்ளக்குறிச்சி மாவட்டம்

K.Ruthramoorthy

அளவர்/உதவி வரைவாளர்

M.Thirumal

வரைவாளர் நிலை - III

P.Karpagavinayagam

மேற்பார்வையாளர்/வரைவாளர் நிலை - II

Eight ways to know a piece of land before you pay for it.

This report covers one part of the picture. These cover the rest, drawn from the same government records, for any property in Tamil Nadu.

LandLens One

Ask anything about a property and get an answer grounded in live government records, with the sources shown.

[/landlens/one](#)



Verify My Land

Every record check run on one property and returned as a single report.

[/landlens/verify-my-land](#)



Legal Opinion

An advocate's written opinion on the title, built on the records we pull for it.

[/landlens](#)



One Map

Every layer on one map: the parcel, its boundary, zoning, water bodies and what sits around it.

[/landlens/one/map](#)



PriceMap

What land actually changed hands for around this plot, taken from the registered deeds.

[/landlens/pricemap](#)



Build Scope

What you are allowed to build here: floor space, height, coverage and setbacks.

[/landlens/build-scope](#)



Property Tracker

Watch a property and hear about it when something new is registered against it.

[/landlens/property-tracker](#)



Deal Room

Run the transaction in one place: documents, stamping, signatures and the parties.

[/landlens/deal-room](#)



Twenty-four checks you can run yourself, at no cost.

Records and verification

The registers themselves, read for you.

Encumbrance Certificate

Patta and Chitta

Field Measurement Sketch

EC Analyzer

Bank charge check

Court case search

Seller background check

Approval check by survey

Value and duty

What it is worth and what it costs to register.

Guideline value by street

Guideline value by survey

Stamp duty and registration fees

Capital gains

Floor space index

Area unit converter

Zoning and land use

What the plan says can happen on this land.

Land use zone finder

CMDA land use check

Coastal regulation zone

Master plan check

Water bodies finder

Airport height clearance

Registers and directories

Who holds it, and which office keeps the record.

Find your registering office

Temple property check

Waqf property check

RERA register



Every free tool
/tools



Services we run
for you
/services



The LandLens
suite
/landlens/one



Every claim in this document traces back to a government record.

Legal opinions, due diligence and title verification

Building plan, layout and sub-division approvals

Completion and occupancy certificates, regularisation

Escrow, negotiation and NRI property management

Land survey, soil testing, architecture and construction

Verified RealEstate
3/350/2 Mettukuppam,
OMR Thoraipakkam,
Chennai 600 097, India
hello@verified.realestate
+91 9996 12 9996

Prepared from the registers named on the page each finding sits on. Where a register could not be read, this document says so in its place rather than leaving the gap to be read as a clean result.

