

PP

APPROVAL RECORD

Planning Permission

Beemanagari, Thovalai taluk
Kanniyakumari district, Tamil Nadu

APPROVAL TYPE

Layout Approval

ISSUING AUTHORITY

DTCP

PURPOSE

Residential

The approval as the planning authority issued it, reproduced in full behind this page.

An approval speaks to what was sanctioned, not to what was built. Completion is a separate record.

<u>தமிழ்நாடு அரசு</u> <u>மாவட்ட நகர் ஊரமைப்பு அலுவலகம்</u> <u>கன்னியாகுமரி மாவட்டம்</u>	DTCP
--	---------------

கன்னியாகுமரி மாவட்டம், தோவாளை வட்டம், தோவாளை ஊராட்சி ஒன்றியம், பீமநகரி ஊராட்சி, திருப்பதிசாரம் கிராமம், நில அளவை எண்கள் 200/1ஏ1பி, 1ஏ2பி, 1பி2பி, 1எ.ஃப3 மற்றும் 201/2பி ஆகியவற்றில் அமையும் உத்தேச குடியிருப்பு மனைப்பிரிவு - ஒப்புதல் வரைபடம்.

அளவு : 1:500	
--------------	---

குறிப்பு:-	
மனைப்பிரிவு இடத்தின் மொத்த பரப்பு	- 10705.000 ச.மீ(2.645ஏக்கர்)
உத்தேச மனைப்பிரிவு சாலை (ம) மூலை முடக்குகளின் பரப்பு	- 2614.095 ச.மீ
மனைகளின் பரப்பு	- 8090.905 ச.மீ
கோரிய மனைகள்	- 55
ஒதுக்கப்படும் மனைகள்	- 54

* ஒதுக்கப்படும் EWS பரப்பு - 871.37 ச.மீ - (10.77%)
(மனை எண்கள்: 8-11, 20-27, 50, 51 மற்றும் 53 மனைகளின் எண்ணிக்கை - 15)

மனைப்பிரிவு இடத்தின் எல்லை	
நிலையிலுள்ள சாலை	
உத்தேச மனைப்பிரிவு சாலை	

* TNCDBR 2019-விதி 47(6) (ம) நனாஇ சுற்றறிக்கை 4367/2019-BA2
நாள் 05.02.2020-ன் படி தேவைப்படும் பூங்கா பரப்பு - 809.09 ச.மீ

பொது ஒதுக்கீடு:-

1. ஒதுக்கப்படும் பூங்கா பரப்பு	- 810.62 ச.மீ - (10.02%)	
(தானப்பத்திர எண்:74/2023 நாள்:09.01.2023-ன் படி பீமநகரி ஊராட்சிக்கு ஒப்படைப்பு செய்யப்பட்டுள்ளது)		

II. உள்ளாட்சிக்கு வழங்கப்பட வேண்டிய
பொது ஒதுக்கீடு மனைபரப்பு (A) - 41.90 ச.மீ - (0.52%)

(தானப்பத்திர எண்:74/2023 நாள்:09.01.2023-ன் படி பீமநகரி ஊராட்சிக்கு ஒப்படைப்பு செய்யப்பட்டுள்ளது)

III. தமிழ்நாடு மின்சார வாரியத்திற்கு (TANGEDCO) வழங்கப்பட வேண்டிய பொது ஒதுக்கீடு மனைபரப்பு (B) - 42.41 ச.மீ - (0.52%)

(தூண்பத்திர எண்:73/2023 நாள்:09.01.2023-ன் படி TANGEDCO-விற்கு ஒப்படைப்பு செய்யப்பட்டுள்ளது)

மூலை முடக்கு - 12.0மீ வரை அகலம் உள்ள சாலைகளுக்கு 1.50மீx1.50மீ

நிபந்தனைகள்:-

1) அராணை நிலை எண் 18, நகராட்சி நிலாகண் (U) குறுதி வடிவகண் துறை நாள் 04.02.2019, அராணை நிலை எண் 16, நகராட்சி நிலாகண் (U) குறுதி வடிவகண் துறை நாள் 31.01.2020 மற்றும் அராணை நிலை எண் 181, என்.இராசி மறுகண் நகராட்சி வரைக்சிதது நாள் 4(1) நாள் 09.12.2020-அராணை நிலைகண் A என கண்கண்நகராட்சிள்ள பொது ஒதுகக்சி, ஈராகண், மூலகண் முகக்சிள்ள (U) புறகணக்சிள்ள இக்சிதனை மறுகண் ஊராட்சிக்கு B என கண்கண்நகராட்சிள்ள இக்சிதனை மக்சிசா வாரியக்சிதது நாளைமறுகண் மூலகண் மறுகண்நகராட்சி பொதுமக்சிதது தகணகண், மறுகண் ஊராட்சி அனககண் ச-றுக்சிபொது பொகண் கண்கண்

2) இம்மனைப்பிரிவிற்கு இறுதி ஒப்பந்தம் வராமலும் நிலம் ஆர்ஜிதம் ஏதும் இல்லை எனவும் எந்த துறையானதும் நில ஆர்ஜித நடவடிக்கை எடுக்கப்படவில்லை எனவும் நில ஆர்ஜிதம் பெய்து தங்கணாரி மாவட்ட வருவாய் அலுவலரிடமிருந்து உத்தேசமாக ஏதும் பெறப்படவில்லை எனவும் தலைவர், பீரமங்கலி ஊராட்சி அலுவலர்கள் ஒழுதி செய்து கொள்ள வேண்டும்.


3) நில உரிமம் குறித்து சமீபிக்கப்பட்ட சான்றுகள் மற்றும் பிரிவினைக்கு சமீபிக்கப்பட ஆவணங்கள் சரியானவையல்ல என அறியப்பட்டால் அல்லது மனைப்பிரிவிற்கு தொழில்நுட்ப ஒப்புதல் வழங்கியதால் பாதிப்பு ஏற்படக்கூடிய சூழ்நிலை ஏற்படும் இம்மனைப்பிரிவிற்கு வழங்கப்பட்ட தேசுதொழில்நுட்ப ஒப்புதல் எவ்வித முன் அறிவிப்பும் இன்றி ரத்து செய்யப்படும்.

ONLINE LAYOUT APPLICATION : 8PZBL7Q6

SWP/ ம.வ / நா.உ.தி.கு.எண் : 01/2023 (இணையதள ஒப்புதல்)

தி.அ/ ம.வ / நா.உ.தி.கு.எண் : 02/2023 (இணையதள ஒப்புதல்)

உதவி இயக்குநர் / உறுப்பினர் செயலர்
மாவட்ட நகர் ஊரமைப்பு அலுவலகம்
கன்னியாகுமரி மாவட்டம்

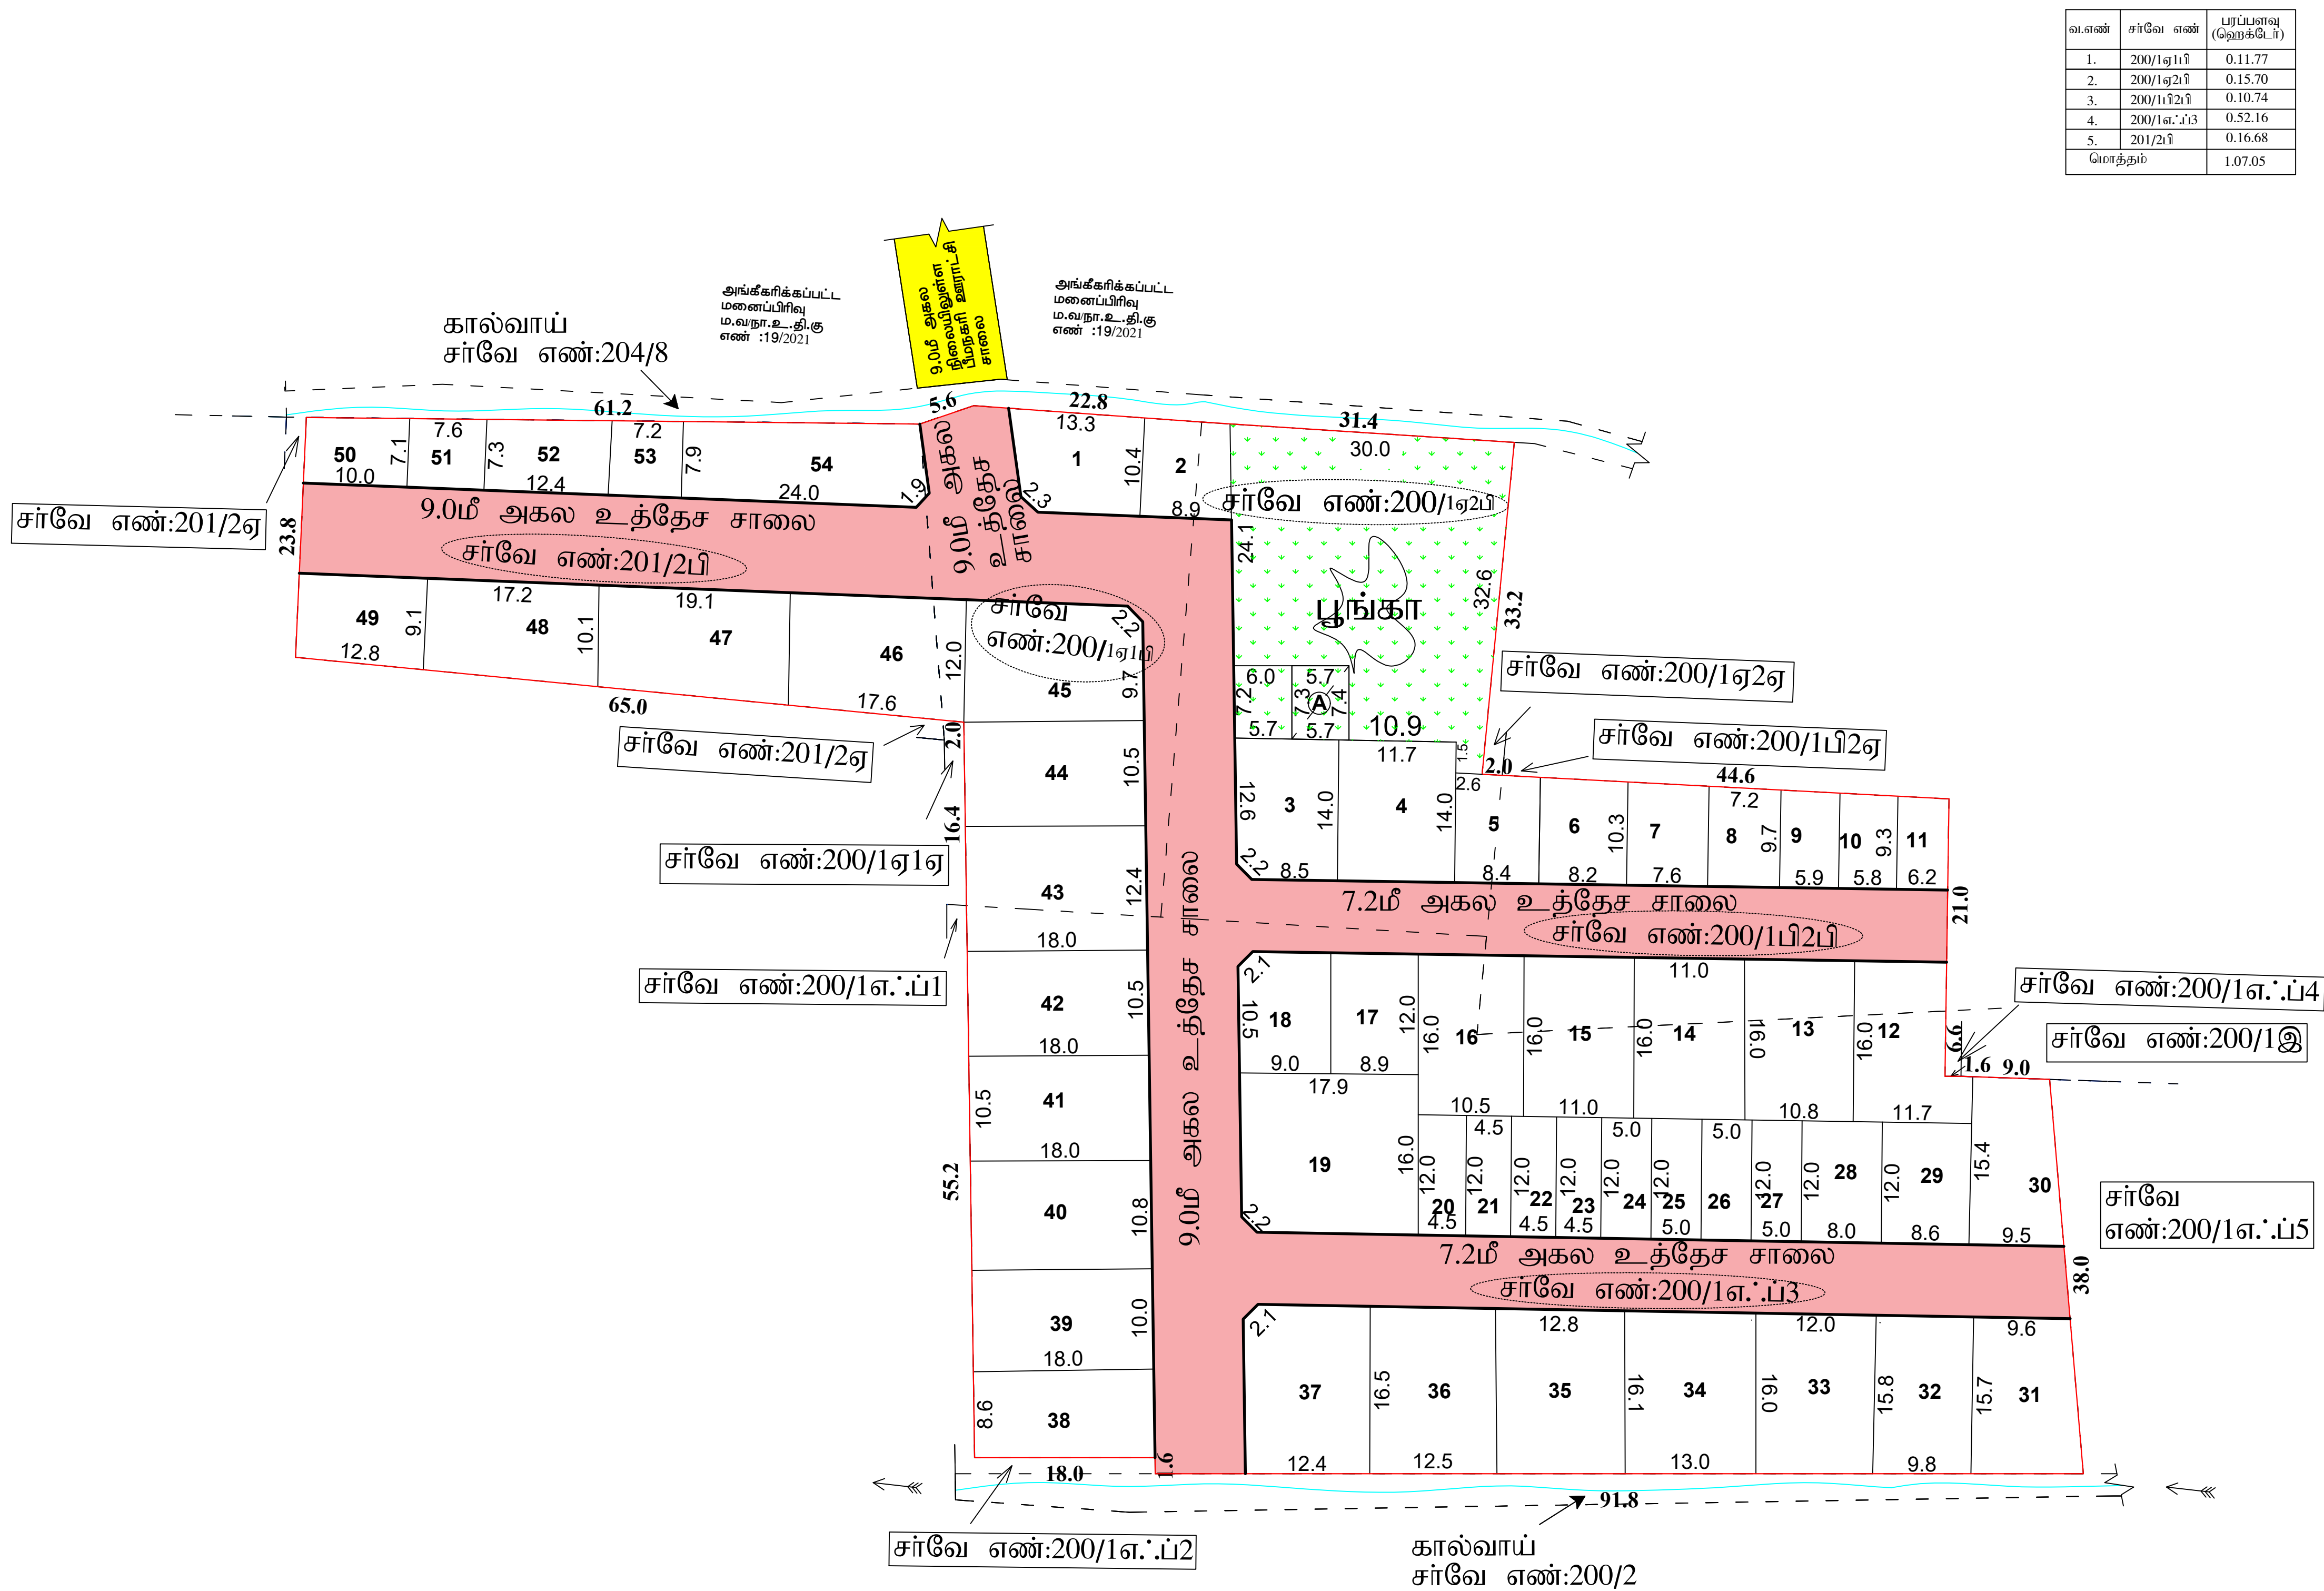

அளவர் / உதவி வரைவாளர்

வரைவாளர் நிலை - III

மேற்பார்வையாளர்

Eight ways to know a piece of land before you pay for it.

This report covers one part of the picture. These cover the rest, drawn from the same government records, for any property in Tamil Nadu.

LandLens One

Ask anything about a property and get an answer grounded in live government records, with the sources shown.

[/landlens/one](#)



Verify My Land

Every record check run on one property and returned as a single report.

[/landlens/verify-my-land](#)



Legal Opinion

An advocate's written opinion on the title, built on the records we pull for it.

[/landlens](#)



One Map

Every layer on one map: the parcel, its boundary, zoning, water bodies and what sits around it.

[/landlens/one/map](#)



PriceMap

What land actually changed hands for around this plot, taken from the registered deeds.

[/landlens/pricemap](#)



Build Scope

What you are allowed to build here: floor space, height, coverage and setbacks.

[/landlens/build-scope](#)



Property Tracker

Watch a property and hear about it when something new is registered against it.

[/landlens/property-tracker](#)



Deal Room

Run the transaction in one place: documents, stamping, signatures and the parties.

[/landlens/deal-room](#)



Twenty-four checks you can run yourself, at no cost.

Records and verification

The registers themselves, read for you.

Encumbrance Certificate

Patta and Chitta

Field Measurement Sketch

EC Analyzer

Bank charge check

Court case search

Seller background check

Approval check by survey

Zoning and land use

What the plan says can happen on this land.

Land use zone finder

CMDA land use check

Coastal regulation zone

Master plan check

Water bodies finder

Airport height clearance

Value and duty

What it is worth and what it costs to register.

Guideline value by street

Guideline value by survey

Stamp duty and registration fees

Capital gains

Floor space index

Area unit converter

Registers and directories

Who holds it, and which office keeps the record.

Find your registering office

Temple property check

Waqf property check

RERA register



Every free tool
/tools



Services we run
for you
/services



The LandLens
suite
/landlens/one



Every claim in this document traces back to a government record.

Legal opinions, due diligence and title verification

Building plan, layout and sub-division approvals

Completion and occupancy certificates, regularisation

Escrow, negotiation and NRI property management

Land survey, soil testing, architecture and construction

Verified RealEstate
3/350/2 Mettukuppam,
OMR Thoraipakkam,
Chennai 600 097, India
hello@verified.realestate
+91 9996 12 9996

Prepared from the registers named on the page each finding sits on. Where a register could not be read, this document says so in its place rather than leaving the gap to be read as a clean result.

