

PP

APPROVAL RECORD

Planning Permission

Madurai district, Tamil Nadu

APPROVAL TYPE


Layout Approval

ISSUING AUTHORITY

DTCP

The approval as the planning authority issued it, reproduced in full behind this page.

An approval speaks to what was sanctioned, not to what was built. Completion is a separate record.

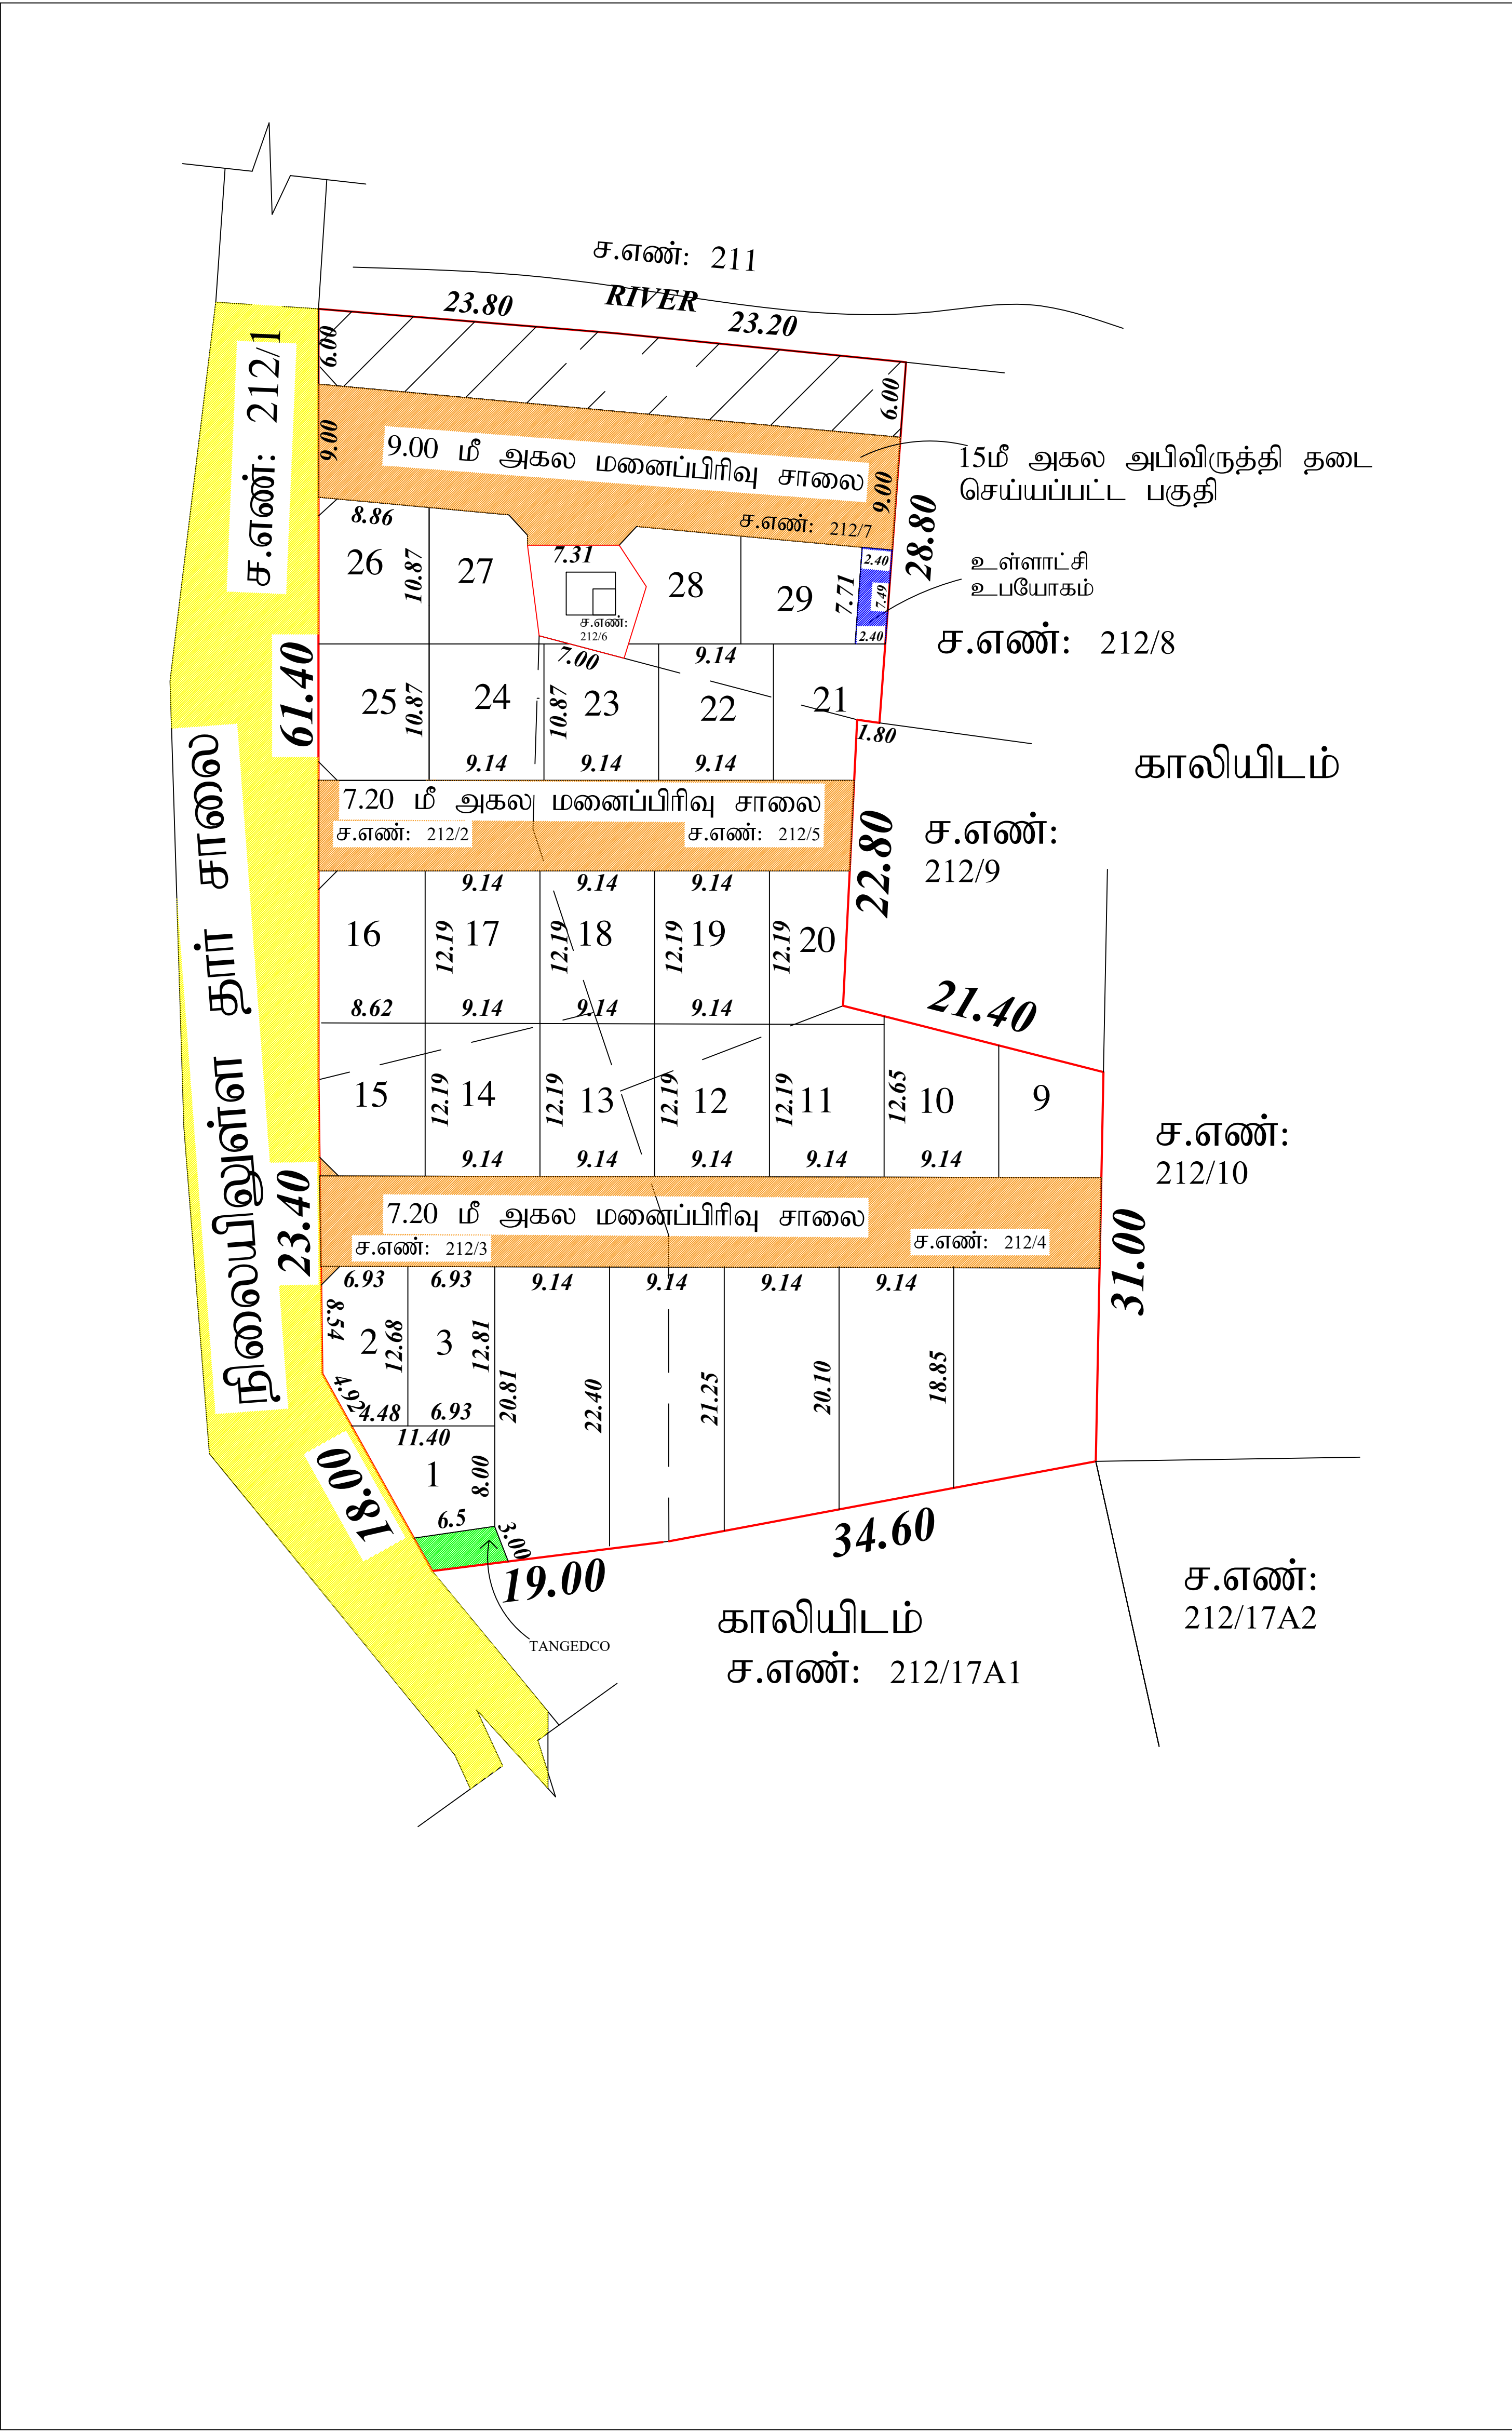

மாவட்ட நகர் ஊரமைப்பு அலுவலகம் - மதுரை மாவட்டம்	
மதுரை மாவட்டம், திருமங்கலம் வட்டம், நடுக்கோட்டை கிராமம்/ஊராட்சி, திருமங்கலம் ஊராட்சி ஒன்றியம், சர்வே.எண்: 212/2,3,4,5,7- இல் அமையும் உத்தேச குடியிருப்பு மனைப்பிரிவிற்கான தொழில் நுட்ப ஒப்புதல் வரைபடம்.	
கோப்பு எண் : 9MFW7R75/SWP/2025	வ
அளவு : 1 : 400	
குறிப்புகள்: மனைப்பிரிவு இடத்தின் மொத்த பரப்பளவு = 4800.00ச.மீ ஒதுக்கிய மனைகளின் எண்ணிக்கை = 29 எண்ணம் மனைப்பிரிவு இடத்தின் எல்லை = மனைப்பிரிவு சாலை = நிலையிலுள்ள சாலை = பொது ஒதுக்கீடு: (உள்ளாட்சிக்கு தானமாக ஒப்படைப்பு செய்யப்பட்டவை) மனைப்பிரிவு இடத்தின் மொத்த பரப்பளவு = 4800.000ச.மீ உத்தேச மனைப்பிரிவு சாலை மற்றும் மூலை முடக்குகளின் பரப்பளவு = 1191.02 ச.மீ மீதமுள்ள இடத்தின் மொத்த பரப்பளவு = 3608.98 ச.மீ	
பொது உபயோகம்: (TNCD & BR 2019, விதி-47(8) -ன்படி தானமாக ஒப்படைப்பு செய்யப்பட்டவேண்டிய 1% ஒதுக்கீடு செய்யப்பட வேண்டியவை) 1).உள்ளாட்சிக்கு தானமாக ஒப்படைக்கப்படவேண்டிய பொது ஒதுக்கீட்டுப் பரப்பு: ஒதுக்கிய பரப்பு - 18.21 ச.மீ (0.502%) 2).TANGEDCO-க்கு தானமாக ஒப்படைக்கப்படவேண்டிய பொது ஒதுக்கீட்டுப் பரப்பு: ஒதுக்கிய பரப்பு - 19.50 ச.மீ. (0.54%)	
(அரசாணை எண்:18, நா.நி.(ம)கு.வ(நப.1)துறை நாள்:04.02.2019, விதி-47(6)-ன்படியும் மற்றும் நகர் ஊரமைப்பு இயக்குநர், சென்னை அவர்களது சுற்றறிக்கை ந.க.எண்:43672019-பிஏ2, நாள்:05.02.2020, CASE-5-ன்படி பூங்கா ஒதுக்கீடு 380.00 ச.மீ உரிய தொகையினை மனுதாரர் செலுத்த உறுதி அளித்துள்ளார்.)	
மூலை முடக்கு: 12.00மீ வரை அகலச்சாலைகளுக்கு 1.50மீ X 1.50மீ விடப்பட வேண்டும்.	
நிபந்தனைகள்: 1. அரசாணை எண்:18, நா.நி.(ம)கு.வ(நப.1)துறை நாள்:04.02.2019, அரசாணை எண்:16 நா.நி.(ம)கு.வ (நப.1)துறை நாள்:31.01.2020-ன்படியும் மற்றும் நகர் ஊரமைப்பு இயக்குநர், சென்னை அவர்களது சுற்றறிக்கை ந.க.எண்:4367/2019-பிஏ2, நாள்:05.02.2020 மற்றும் அரசாணை எண்:181, வீட்டு வசதி மற்றும் நகர்ப்புற வளர்ச்சித்துறை, நாள்:09.12.2020 -ன்படி உத்தேச மனைப்பிரிவில் அமையும் மனைப்பிரிவு சாலை, பொது உபயோகத்தினை உள்ளாட்சிக்கு தானமாக ஒப்படைக்கப்பட்டுள்ளது மற்றும் தமிழ்நாடு மின் உற்பத்தி மற்றும் பரிமாண கழகம் உபயோக ஒதுக்கீட்டினை மின்சார வாரியத்திற்கு தவறாக ஒப்படைக்கப்பட்டுள்ளது. மேலும் மேற்காண் அரசாணைகளின் படி உத்தேச சாலைகளை நிவாக அதிகாரியால் நினைபிக்கப்படும் மட்டத்திற்கும், அகலத்திற்கும் தார் சாலையாகவும், தேவையான அடிப்படை வசதிகளை இடத்தில் மனைப்பிரிவு உரிமையாளரால் அமைக்கப்பட்ட பின் அதனை உள்ளாட்சியால் உறுதி செய்து கொண்டு மனைப்பிரிவிற்கு இறுதி ஒப்புதல் உள்ளாட்சியால் வழங்கப்பட வேண்டும். 2.இம்மனைப்பிரிவிற்கு உள்ளாட்சி இறுதி ஒப்புதல் அளிக்கும் முன், இடத்தில் எந்த துறையாலும் நில ஆர்ஜித நடவடிக்கை மேற்கொள்ளப்படவில்லை என்றும், எந்த துறைக்காகவும் நில ஆர்ஜிதப்படப்படும் மாவட்ட வருவாய் அலுவலருக்கு அனுப்பப்பட வில்லை என்றும், உள்ளாட்சி உறுதி செய்து கொள்ள வேண்டும். 3. இம்மனைப்பிரிவு ஒப்புதலுக்காக சமர்ப்பிக்கப்பட்ட ஆவணங்கள் (ம) சான்றுகள் சரிபாணவையல்ல என அறிவிக்கப்பட்டால் அல்லது இம்மனைப்பிரிவிற்கு தொழில் நுட்ப ஒப்புதல் வழங்கியதால் பாதிப்பு ஏற்படக்கூடிய சூழ்நிலை ஏற்படும் இம்மனைப்பிரிவிற்கு வழங்கப்பட தொழில் நுட்ப ஒப்புதலானது எவ்வித முன்வறிவிப்பின்றி நகர் ஊரமைப்பு ஆணையர், சென்னை, அவர்களால் ரத்து செய்யப்படும். 4. வீடுமனைக்குட்பட்ட மனைகளை வீடுமனை செய்யும் பொது இவ்வாணையின் நகலோடு நகர் ஊரமைப்புத் துறையில் ஒப்புதல் அளிக்கப்பட வரையட. நகல் மனை வாங்குபவர்களுக்கு கட்டப்பட வழங்கப்பட வேண்டும். 5. ஒப்புதல் அளிக்கப்பட மனைப்பிரிவு வரையடத்தை எந்த வித மாற்றம் விடுதலின்றி மனைப்பிரிவு நுழைவாயிலில் 'xx' -அளவிலான நிர்ந்த தகவல் பலகை மூலம் பொதுமக்கள் பார்வைக்கு நிர்ந்தரமாக பிரசுரிக்கப்பட வேண்டும். 6.The Tamilnadu Government in G.O.Ms.No.112, Housing and Urban Development Dept Dated: 22.06.2017 have approved the Tamilnadu Real Estate (Regulation & Development) Act 2016. The Promoter has to advertise, Market, Book, Sell or Offer for Sale, or Invite persons to purchase in any manner, any plot, any apartment or Building, as the case may be in Real estate project or part of it only after registering the real estate project with the Real estate Regulatory Authority. 7.நகர் ஊரமைப்பு துறை சட்டப்படிவமாக தொழில்நுட்ப அனுமதி அளிப்பதன் மூலம் விண்ணப்பதாரரின்மீத உள்ள நில உரிமையை உறுதிபடுத்தவில்லை. தொழில்நுட்ப அனுமதி திட்ட அனுமதிஅளிப்பதற்கு முன்பு விண்ணப்பதாரரின் விண்ணப்பத்துடன் சமர்ப்பித்த ஆவணங்களான கிரையப்பத்திரம்,குத்தகைப்பத்திரம், பட்டா, தானப்பத்திரம், பொது ஆக்கிரம பத்திரம் மேலும் பல விண்ணப்பதாரர் வளர்ச்சி செய்ப உரிமை உள்ளதா எனவு பட்டுமே சரிபாணிக்கப்படுகிறது. முழுக்கட்டமாக விண்ணப்பதாரருக்கு வளர்ச்சி செய்ப உரிமை உடனாத என்றும் பொத்தனை வளங்க விடும்படம் எந்த நபரும் விண்ணப்பதாரருக்கு பொத்தனின் மீது உள்ள உரிமையை தவிர்க உறுதிப்படுத்திக்கொள்ள வேண்டும். மேலும் அதன் மேல் பரமேனும் தனிபட உரிமை கோரினால் அவர்கள் அதனை பொருத்தமான தகுதியுள்ள நிதியறிந்ததின் முன் தித்துக்கொள்ளலாம். இதனை முடிவு செய்யுதல் ஊரமைப்பு துறை பொருத்தமான அமைப்பு அல்ல. 8.உத்தேச மனைப்பிரிவின் ஊடே நிர்நிலைகள் அமையுமாயின் அதற்கு பாதிப்பு ஏற்படாதவாறு கட்டிடங்கள் கட்டப்பட வேண்டும். 9.மனைப்பிரிவினை சுற்றி சுற்றுகள் அமைக்கப்பட்டிருப்பின் அதனை அகற்றி அருகிலிருக்கும் இடத்திற்கு இணைப்பு பாதை அமையும் வகையில் சுற்றுகள் இடத்து அடங்குப்படுத்தப்பட வேண்டும்.	
குறிப்பு: அனைத்து அளவுகளும் மீட்டரில் குறிப்பிடப்பட்டுள்ளது.	
ம.வ/மா.ந.ஊ.அ.(மதுரை மாவட்டம்).எண்: 04/2026(இணையதள ஒப்புதல்)	
உதவி இயக்குநர்/உறுப்பினர் செயலர்(பொ) மாவட்ட நகர் ஊரமைப்பு அலுவலகம் மதுரை மாவட்டம்	



Eight ways to know a piece of land before you pay for it.

This report covers one part of the picture. These cover the rest, drawn from the same government records, for any property in Tamil Nadu.

LandLens One

Ask anything about a property and get an answer grounded in live government records, with the sources shown.

[/landlens/one](#)



Verify My Land

Every record check run on one property and returned as a single report.

[/landlens/verify-my-land](#)



Legal Opinion

An advocate's written opinion on the title, built on the records we pull for it.

[/landlens](#)



One Map

Every layer on one map: the parcel, its boundary, zoning, water bodies and what sits around it.

[/landlens/one/map](#)



PriceMap

What land actually changed hands for around this plot, taken from the registered deeds.

[/landlens/pricemap](#)



Build Scope

What you are allowed to build here: floor space, height, coverage and setbacks.

[/landlens/build-scope](#)



Property Tracker

Watch a property and hear about it when something new is registered against it.

[/landlens/property-tracker](#)



Deal Room

Run the transaction in one place: documents, stamping, signatures and the parties.

[/landlens/deal-room](#)



Twenty-four checks you can run yourself, at no cost.

Records and verification

The registers themselves, read for you.

Encumbrance Certificate

Patta and Chitta

Field Measurement Sketch

EC Analyzer

Bank charge check

Court case search

Seller background check

Approval check by survey

Zoning and land use

What the plan says can happen on this land.

Land use zone finder

CMDA land use check

Coastal regulation zone

Master plan check

Water bodies finder

Airport height clearance

Value and duty

What it is worth and what it costs to register.

Guideline value by street

Guideline value by survey

Stamp duty and registration fees

Capital gains

Floor space index

Area unit converter

Registers and directories

Who holds it, and which office keeps the record.

Find your registering office

Temple property check

Waqf property check

RERA register



Every free tool
/tools



Services we run
for you
/services



The LandLens
suite
/landlens/one



Every claim in this document traces back to a government record.

Legal opinions, due diligence and title verification

Building plan, layout and sub-division approvals

Completion and occupancy certificates, regularisation

Escrow, negotiation and NRI property management

Land survey, soil testing, architecture and construction

Verified RealEstate
3/350/2 Mettukuppam,
OMR Thoraipakkam,
Chennai 600 097, India
hello@verified.realestate
+91 9996 12 9996

Prepared from the registers named on the page each finding sits on. Where a register could not be read, this document says so in its place rather than leaving the gap to be read as a clean result.

