

PP

APPROVAL RECORD

Planning Permission

Survey 28/3

Petchikulam

Madurai district, Tamil Nadu

APPROVAL TYPE

Layout Approval

ISSUING AUTHORITY


DTCP

PURPOSE

Residential

The approval as the planning authority issued it, reproduced in full behind this page.

An approval speaks to what was sanctioned, not to what was built. Completion is a separate record.

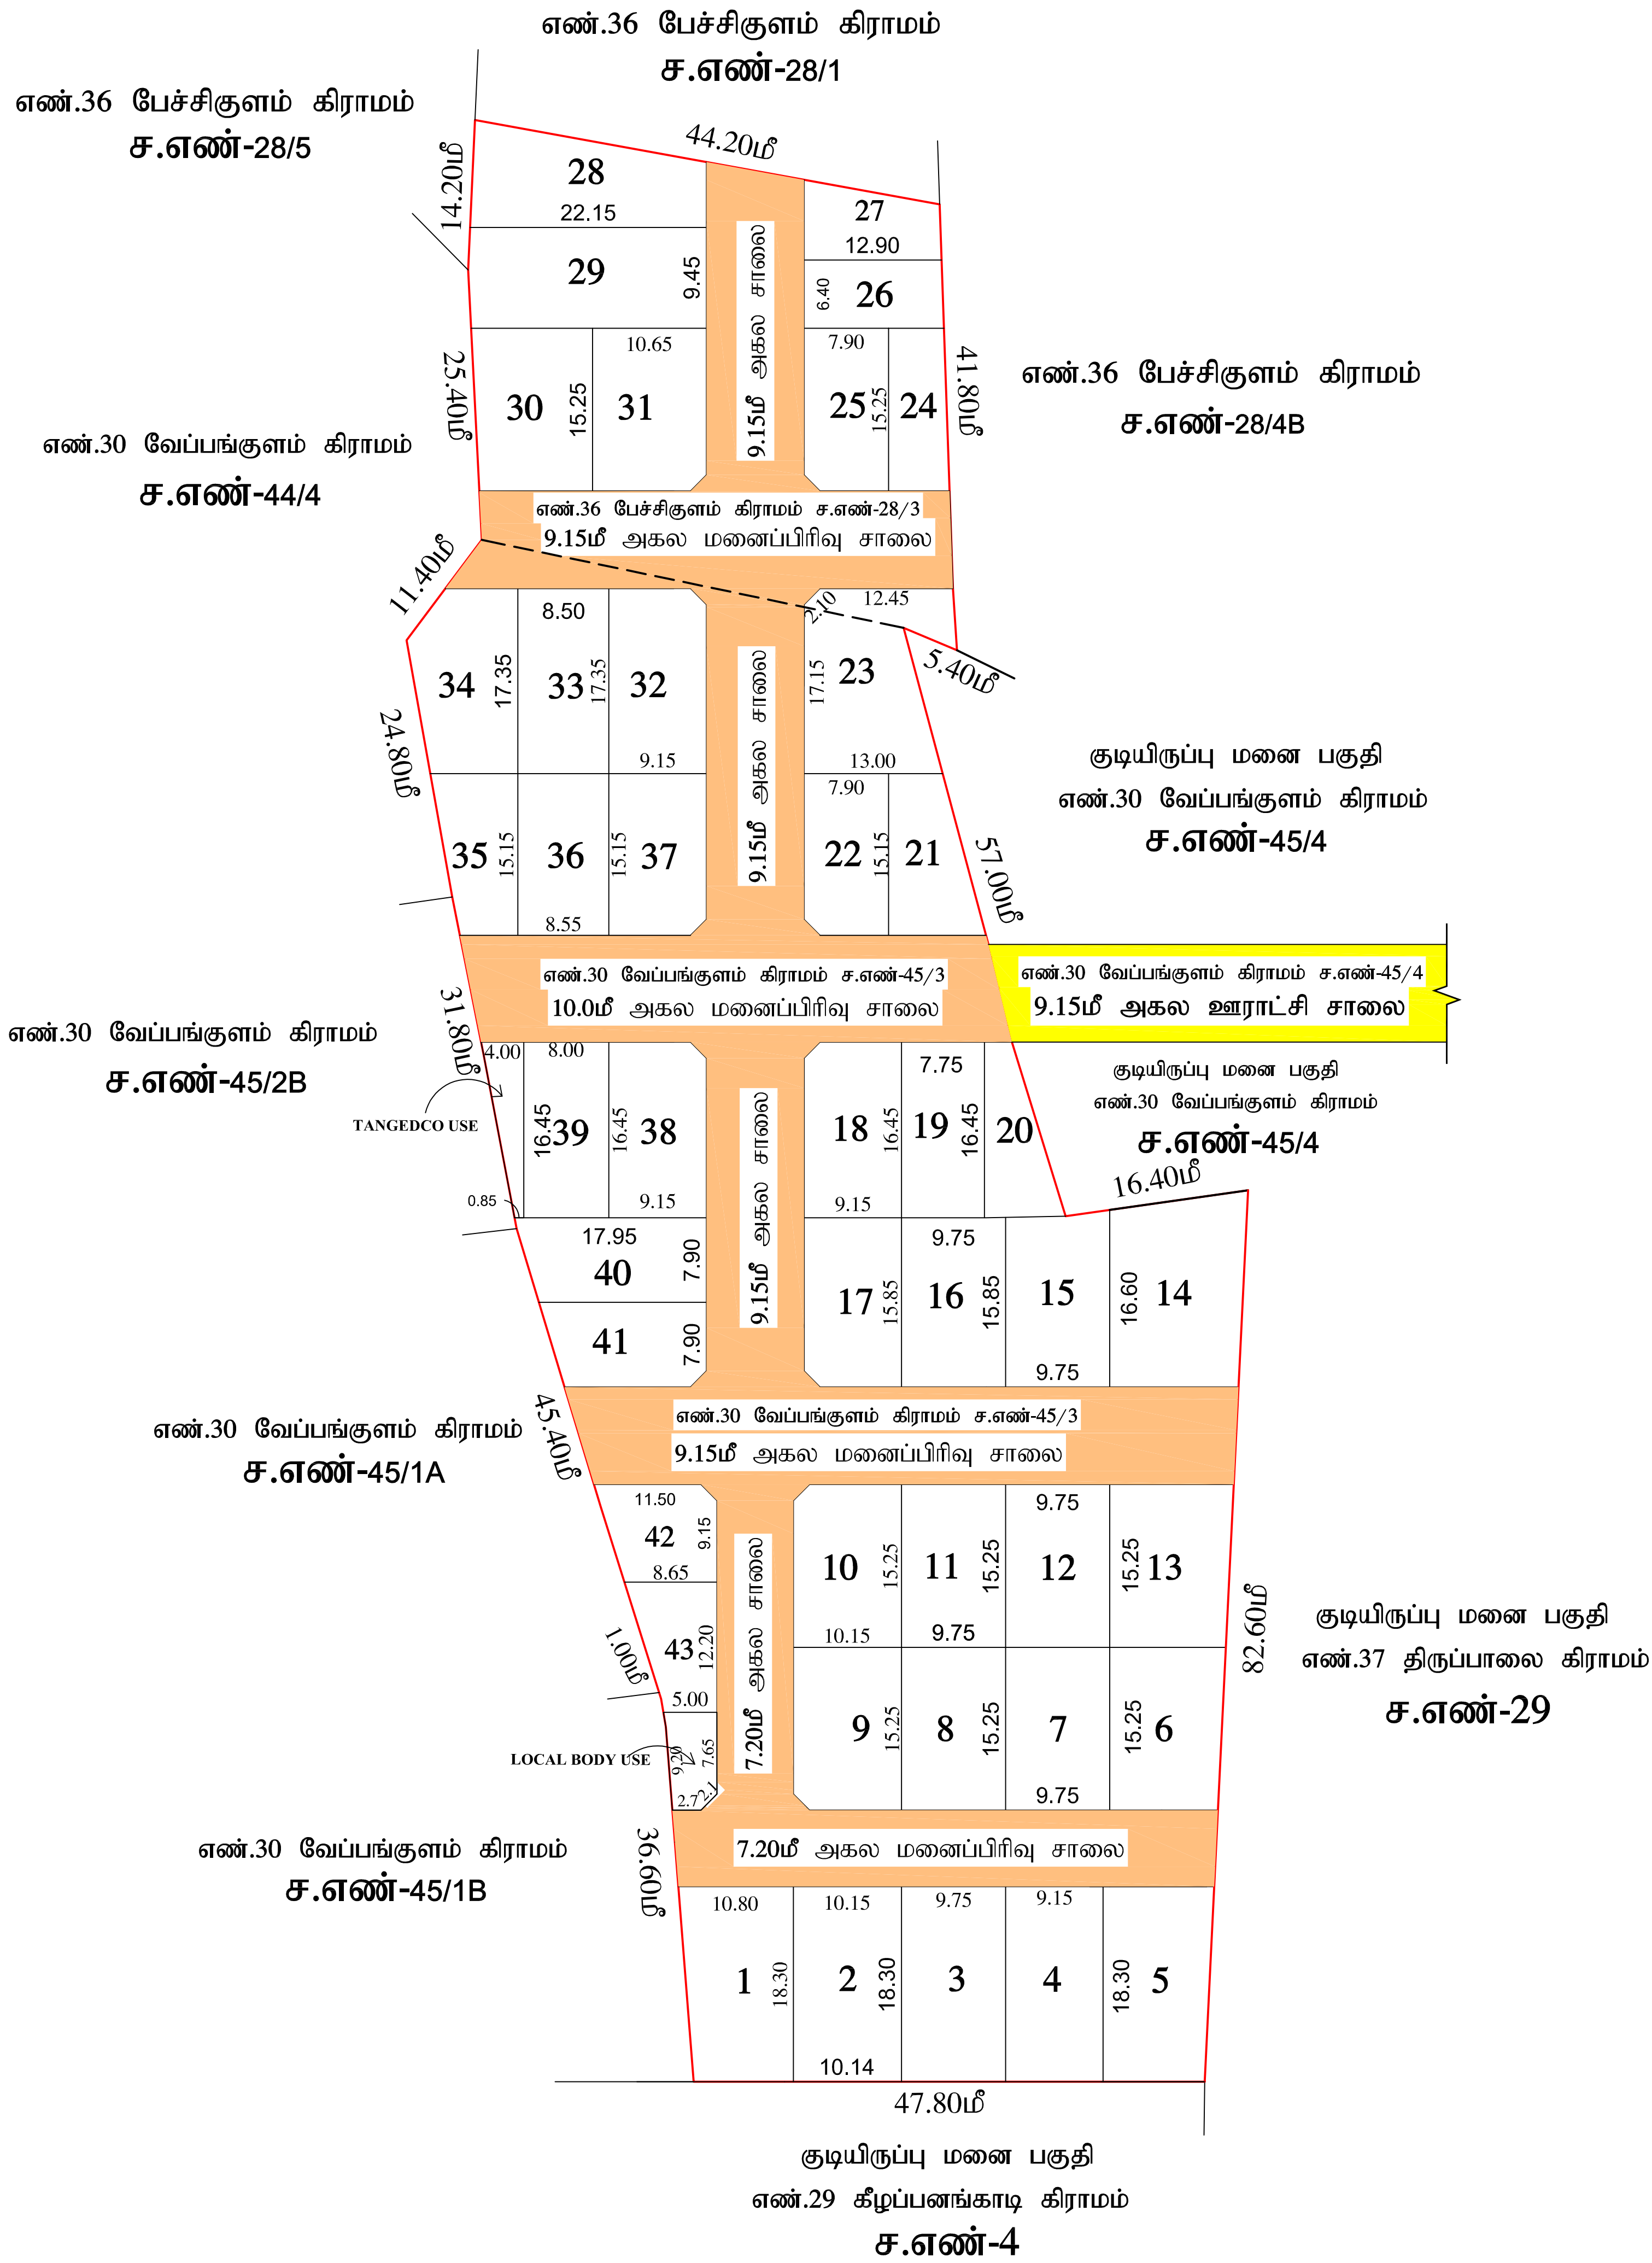

<u>மாவட்ட நகர் ஊரமைப்பு அலுவலகம் - மதுரை மாவட்டம்</u>	
<u>மதுரை உள்ளூர் திட்டக் குழுமம்</u>	
மதுரை மாவட்டம், மதுரை வடக்கு வட்டம், மதுரை மேற்கு ஊராட்சி ஒன்றியம், பேச்சிசுகுளம் ஊராட்சி, பேச்சிசுகுளம் கிராமம், சர்வே எண்: 28/3 மற்றும் வேப்பங்குளம் கிராமம், சர்வே எண்: 45/3-ல் அமையும் உத்தேச குடியிருப்பு மனைப்பரிவுக்கான தொழில் நட்பு ஒப்புதல் வரைபடம். (விரிவு அபிவிருத்தி திட்டமில்லாதது)	
கோப்பு எண்: 3274/2022/SWP/NX4NPVG3 அளவு : 1 : 400	
குறிப்புகள்:	
மனைப்பரிவு இடத்தின் மொத்த பரப்பளவு	= 2.28 ஏக்கர் (9250.00 ச.மீ)
மனைப்பரிவு இடத்தின் எல்லை	=
நிலையிலுள்ள சாலை/அணுகு சாலை	=
கோரிய மனைகளின் எண்ணிக்கை	= 43 எண்ணம்
ஒதுக்கிய மனைகளின் எண்ணிக்கை (1-43)	= 43 எண்ணம்
பொது ஒதுக்கீடு: (உள்ளடக்கிக் தானமாக ஒப்படைப்பு செய்யப்பட்டது)	
மனைப்பரிவு இடத்தின் மொத்த பரப்பளவு	= 9250.00 ச.மீ
உத்தேச மனைப்பரிவு சாலை மற்றும் முலை முடிக்குகளின் பரப்பளவு	} = 2928.81 ச.மீ
மீதமுள்ள இடத்தின் மொத்த பரப்பளவு	= 6321.19 ச.மீ
(அரசாணை எண்: 18, நதி.(ம)கு.வ(நப.1)துறை நாள்: 04.02.2019, விதி-47(6)-ன்படிமும் மற்றும் நகர் ஊரமைப்பு இயக்குநர், சென்னை அவர்களது சுற்றறிக்கை ந.க.எண்: 4367/2019-பிஏ2, நாள்: 05.02.2020, CASE-V-ன்படி பூங்கா பரப்பளவு - 633.00 ச.மீ ஒதுக்கீடு செய்யப்பட வேண்டும். மேற்கண்ட பூங்கா ஒதுக்கீடு பரப்பிற்கான வழிக்காட்டி மதிப்பீடு தொகையினை மனுதாரர் செலுத்தியுள்ளார்.)	
பொது உபயோகம்: (TNCD & BR 2019, விதி-47(8) -ன்படி தானமாக ஒப்படைப்பு செய்யப்பட்ட வேண்டிய 1% ஒதுக்கீடு)	
உள்ளாட்சி உபயோகத்திற்கு	- 40.55 ச.மீ (0.64%)
தமிழ்நாடு மின்உற்பத்தி (ம) மின்பகிர்மான கழக (TANGEDCO) உபயோகத்திற்கு -	} - 39.95 ச.மீ (0.63%)
கட்டிட வரம்பு:	
9.00 மீட்டருக்கு குறைவாக உள்ள அகலச்சாலைகளுக்கு 1.5 மீ விடப்பட வேண்டும்.	
9.00 மீ (ம) 10.00 மீ அகலச்சாலைகளுக்கு 3.0 மீ விடப்பட வேண்டும்.	
முலை முடிக்கு:	
7.20 மீ (ம) 10.00 மீ அகலச்சாலைகளுக்கு 1.50 மீ X 1.50 மீ விடப்பட வேண்டும்.	
நிபந்தனைகள்:	
1. அரசாணை எண்: 18, நதி.(ம)கு.வ(நப.1)துறை நாள்: 04.02.2019, அரசாணை எண்: 16 நதி.(ம)கு.வ (நப.1)துறை நாள்: 31.01.2020-ன்படிமும் மற்றும் நகர் ஊரமைப்பு இயக்குநர், சென்னை அவர்களது சுற்றறிக்கை ந.க.எண்: 4367/2019-பிஏ2, நாள்: 05.02.2020 மற்றும் அரசாணை எண்: 181, வீட்டு வசதி மற்றும் நகர்ப்புற வளர்ச்சித்துறை, நாள்: 09.12.2020-ன்படி உத்தேச மனைப்பரிவில் அமையும் மனைப்பரிவு சாலை, பொது உபயோகத்தினை உள்ளடக்கிக் தானமாக ஒப்படைக்கப்பட்டுள்ளது மற்றும் தமிழ்நாடு மின் உற்பத்தி மற்றும் பகிர்மான கழகம் உபயோக ஒதுக்கீட்டினை மின்சார வாரியத்திற்கு தானமாக ஒப்படைக்கப்பட்டுள்ளது. மேலும் மேற்காண் அரசாணைகளின் படி உத்தேச சாலைகளை நிர்வாக அதிகாரியால் நிரணிக்கப்படும் மட்டத்திற்கும், அகலத்திற்கும் தார் சாலையாகவும், தேவையான அடிப்படை வசதிகளை இடத்தில் மனைப்பரிவு உரிமையாளரால் அமைக்கப்படப் பின் அதனை உள்ளடக்கியால் உறுதி செய்து கொண்டு மனைப்பரிவிற்கு இறுதி ஒப்புதல் தீர்ந்துமாக மரிச்சரிக்கப்பட வேண்டும்.	
2. இம்மனைப்பரிவிற்கு உள்ளாட்சி இறுதி ஒப்புதல் அளிக்கும் முன், இடத்தில் எந்த துறையாலும் நில ஆர்ஜித நடவடிக்கை மேற்கொள்ளப்படவில்லை என்றும், எந்த துறைக்காகவும் நில ஆர்ஜிதப்பட்டதில் மாவட்ட வருவாய் அலுவலருக்கு அனுப்பப்பட வில்லை என்றும், உள்ளாட்சி உறுதி செய்து கொள்ள வேண்டும்.	
3. இம்மனைப்பரிவு ஒப்புதலுக்காக சமர்ப்பிக்கப்பட்ட ஆவணங்கள் (ம) சான்றுகள் சரியானவையல்ல என அறியப்பட்டால் அல்லது இம்மனைப்பரிவிற்கு தொழில் நட்பு ஒப்புதல் வழங்கியதால் பாதிப்பு ஏற்படக்கூடிய சூழ்நிலை ஏற்படின் இம்மனைப்பரிவிற்கு வழங்கப்பட்ட தொழில் நட்பு ஒப்புதலானது எவ்வித முன்னறிவிப்பின்றி நகர் ஊரமைப்பு ஆணையர், சென்னை, அவர்களால் ரத்து செய்யப்படும்.	
4. விற்பனைக்குண்டான மனைகளை விற்பனை செய்யும் போது இவ்வாணையின் நகலோடு நகர் ஊரமைப்புத் துறையில் ஒப்புதல் அளிக்கப்பட்ட வரைபட நகல் மனை வாங்குபவர்களுக்கு கட்டாயம் வழங்கப்பட வேண்டும்.	
5. ஒப்புதல் அளிக்கப்பட்ட மனைப்பரிவு வரைபடத்தை எந்த வித மாற்றம் விதவிதவற்றி மனைப்பரிவு நுழைவாயிலில் "x4"-அளவிலான நிரந்தர தகவல் பலகை மூலம் பொதுமக்கள் பார்வைக்கு திறந்துமாக மரிச்சரிக்கப்பட வேண்டும்.	
6. The Tamilnadu Government in G.O.Ms.No.112, Housing and Urban Development Dept Dated: 22.06.2017 have approved the Tamilnadu Real Estate (Regulation & Development) Act 2016. The Promoter has to advertise, Market, Book, Sell or Offer for Sale , or Invite persons to purchase in any manner, any plot, any apartment or Building, as the case may be in Real estate project or part of it only after registering the real estate project with the Real estate Regulatory Authority.	
குறிப்பு:	
அனைத்து அளவுகளும் மீட்டரில் குறிப்பிடப்பட்டுள்ளது.	
ம.வ/ம.உ.தி.கு. எண்: 263/2022 (இணையதள ஒப்புதல்) திட்ட அனுமதி எண்: 275/2022	
உதவி இயக்குநர்/உறுப்பினர் செயலர் (போ) மாவட்ட நகர் ஊரமைப்பு அலுவலகம் மதுரை மாவட்டம்	

Eight ways to know a piece of land before you pay for it.

This report covers one part of the picture. These cover the rest, drawn from the same government records, for any property in Tamil Nadu.

LandLens One

Ask anything about a property and get an answer grounded in live government records, with the sources shown.

[/landlens/one](#)



Verify My Land

Every record check run on one property and returned as a single report.

[/landlens/verify-my-land](#)



Legal Opinion

An advocate's written opinion on the title, built on the records we pull for it.

[/landlens](#)



One Map

Every layer on one map: the parcel, its boundary, zoning, water bodies and what sits around it.

[/landlens/one/map](#)



PriceMap

What land actually changed hands for around this plot, taken from the registered deeds.

[/landlens/pricemap](#)



Build Scope

What you are allowed to build here: floor space, height, coverage and setbacks.

[/landlens/build-scope](#)



Property Tracker

Watch a property and hear about it when something new is registered against it.

[/landlens/property-tracker](#)



Deal Room

Run the transaction in one place: documents, stamping, signatures and the parties.

[/landlens/deal-room](#)



Twenty-four checks you can run yourself, at no cost.

Records and verification

The registers themselves, read for you.

Encumbrance Certificate

Patta and Chitta

Field Measurement Sketch

EC Analyzer

Bank charge check

Court case search

Seller background check

Approval check by survey

Value and duty

What it is worth and what it costs to register.

Guideline value by street

Guideline value by survey

Stamp duty and registration fees

Capital gains

Floor space index

Area unit converter

Zoning and land use

What the plan says can happen on this land.

Land use zone finder

CMDA land use check

Coastal regulation zone

Master plan check

Water bodies finder

Airport height clearance

Registers and directories

Who holds it, and which office keeps the record.

Find your registering office

Temple property check

Waqf property check

RERA register



Every free tool
/tools



Services we run
for you
/services



The LandLens
suite
/landlens/one



Every claim in this document traces back to a government record.

Legal opinions, due diligence and title verification

Building plan, layout and sub-division approvals

Completion and occupancy certificates, regularisation

Escrow, negotiation and NRI property management

Land survey, soil testing, architecture and construction

Verified RealEstate
3/350/2 Mettukuppam,
OMR Thoraipakkam,
Chennai 600 097, India
hello@verified.realestate
+91 9996 12 9996

Prepared from the registers named on the page each finding sits on. Where a register could not be read, this document says so in its place rather than leaving the gap to be read as a clean result.

