

PP

APPROVAL RECORD

Planning Permission

Namakkal

Namakkal district, Tamil Nadu

APPROVAL TYPE

Layout Approval

ISSUING AUTHORITY

DTCP

EXTENT APPROVED

0.25 Acres

PURPOSE

Residential

The approval as the planning authority issued it, reproduced in full behind this page.

An approval speaks to what was sanctioned, not to what was built. Completion is a separate record.




வாரி
பரேவாளர்

செ.சந்தியா
வரைவாளர் நிலை-III

பொ.யு.முணாதேவி
மேற்பார்வையாளர் / வரைவாளர் நிலை-II

மாவட்ட நகர் ஊரமைப்பு அலுவலகம் DTCP நாமக்கல், திருச்செங்கோடு ஊராட்சி ஒன்றியம்																							
நாமக்கல் மாவட்டம், திருச்செங்கோடு வட்டம், ஆண்டிபாளையம் ஊராட்சி மற்றும் கிராமம், புல.எண்:84/2A1A1A-ல் அமையும் குடியிருப்பு மனைஉட்பிரிவுக்கான தொழில் நுட்ப ஒப்புதல் வரைபடம்.																							
கோப்பு எண் : NKL / ERBID73D / 31054 / 2024	அளவு : 1:400 (அ) 1:330"																						
இணைய வழி விண்ணப்பம் எண்: ERBID73D																							
i) குறிப்பு : <table><tr><td>மனைஉட்ப்பிரிவின் மொத்தபரப்பு</td><td>0.25 ஏக்கர் (அ) 1020.00 ச.மீ</td></tr><tr><td>மனைஉட்ப்பிரிவு எல்லை</td><td></td></tr><tr><td>நிலையில் உள்ள சாலை</td><td></td></tr><tr><td>கோரிய உட்ப்பிரிவு மனைகள்</td><td>5</td></tr><tr><td>ஒதுக்கிய உட்ப்பிரிவு மனைகள்</td><td>5</td></tr></table> ஒதுக்கப்படவேண்டிய 10% புங்ஸவிற்கான பரப்பு : மனைஉட்ப்பிரிவின் மொத்தபரப்பு - சாலையின் பரப்பு $\times \frac{10}{100}$ (1020.00 - 0000.00) $\times \frac{10}{100}$ = 102.00 ச.மீ (10.00%) ii) பொது ஒதுக்கீடுகள் : அரசாணை எண்.18 நகராட்சி நிர்வாகம் (ம) குடிநீர் வழங்கல் துறை நான் 04.02.2019 -ன் படி அரசு வழிவாடும் மதிப்பீட்டி 058 பரப்பிற்கு தொகை செலுத்தப்பட்டுள்ளது. <table><tr><td>மனைப்பிரிவு எல்லை</td><td>: ABCD</td></tr><tr><td>மனை எண் 1 பரப்பு</td><td>: 210.33 ச.மீ எல்லை abcd</td></tr><tr><td>மனை எண் 2 பரப்பு</td><td>: 253.44 ச.மீ எல்லை cdef</td></tr><tr><td>மனை எண் 3 பரப்பு</td><td>: 254.37 ச.மீ எல்லை efghi</td></tr><tr><td>மனை எண் 4 பரப்பு</td><td>: 177.16 ச.மீ எல்லை hijk</td></tr><tr><td>மனை எண் 5 பரப்பு</td><td>: 131.09 ச.மீ எல்லை ghkl</td></tr></table>		மனைஉட்ப்பிரிவின் மொத்தபரப்பு	0.25 ஏக்கர் (அ) 1020.00 ச.மீ	மனைஉட்ப்பிரிவு எல்லை		நிலையில் உள்ள சாலை		கோரிய உட்ப்பிரிவு மனைகள்	5	ஒதுக்கிய உட்ப்பிரிவு மனைகள்	5	மனைப்பிரிவு எல்லை	: ABCD	மனை எண் 1 பரப்பு	: 210.33 ச.மீ எல்லை abcd	மனை எண் 2 பரப்பு	: 253.44 ச.மீ எல்லை cdef	மனை எண் 3 பரப்பு	: 254.37 ச.மீ எல்லை efghi	மனை எண் 4 பரப்பு	: 177.16 ச.மீ எல்லை hijk	மனை எண் 5 பரப்பு	: 131.09 ச.மீ எல்லை ghkl
மனைஉட்ப்பிரிவின் மொத்தபரப்பு	0.25 ஏக்கர் (அ) 1020.00 ச.மீ																						
மனைஉட்ப்பிரிவு எல்லை																							
நிலையில் உள்ள சாலை																							
கோரிய உட்ப்பிரிவு மனைகள்	5																						
ஒதுக்கிய உட்ப்பிரிவு மனைகள்	5																						
மனைப்பிரிவு எல்லை	: ABCD																						
மனை எண் 1 பரப்பு	: 210.33 ச.மீ எல்லை abcd																						
மனை எண் 2 பரப்பு	: 253.44 ச.மீ எல்லை cdef																						
மனை எண் 3 பரப்பு	: 254.37 ச.மீ எல்லை efghi																						
மனை எண் 4 பரப்பு	: 177.16 ச.மீ எல்லை hijk																						
மனை எண் 5 பரப்பு	: 131.09 ச.மீ எல்லை ghkl																						
iii) நிபந்தனைகள் : 1.இம்மனை உட்ப்பிரிவிற்கு உள்ளாட்சி இறுதி ஒப்புதல் அளிக்கும் முன் இடத்தினை எந்தத் துறையாலும் நில ஆர்ஜித நடவடிக்கை எடுக்கப்படவில்லை என்றும், எந்தத் துறைக்காகவும் நில ஆர்ஜிதப் பட்டியல் மாவட்ட வருவாய் அலுவலருக்கு அனுப்பப்படவில்லை என்றும் உள்ளாட்சி உறுதி செய்ய வேண்டும். 2.அரசாணை எண்.18,16-ன், நகராட்சி நிர்வாகம் (ம) குடிநீர் வழங்கல் துறை நான் 04.02.2019 (ம) 31.01.2020-ன் படி விதிகள் அனைத்தும் பொருந்தும். 3.அரசாணை எண் 181-ன்,ஊரக வளர்ச்சி துறை நான் 19.12.2020 - ன் படி நில உரிமம் குறித்து உள்ளாட்சி நிர்வாக அதிகாரி முழு திருத்தியில் உள்ளது என சான்றித்தின் பேரில் இம்மனை உட்ப்பிரிவிற்கு தொழில்நுட்ப ஒப்புதல் வழங்கப்பட்டது. 4.நில உரிமம் குறித்து வழங்கப்பட்ட சான்றுகள் மற்றும் பரிசீலனைக்கு சமர்ப்பிக்கப்பட்ட ஆவணங்கள் சரியானவையல்ல என அறியப்பட்டால், மனைஉட்ப்பிரிவிற்குத் தொழில் நுட்ப ஒப்புதல் வழங்கியதில் ஏதேனும் பாதிப்பு ஏற்படக் கூடிய சூழ்நிலை ஏற்படின் இம்மனை உட்ப்பிரிவிற்கு வழங்கப்பட்ட தொழில் நுட்ப ஒப்புதல் எவ்வித முன்னறிவிப்புமின்றி நகர் ஊரமைப்பு இயக்குனர்ஆணையர் அவர்களால் இரத்து செய்யப்படும். 5.விற்பனைக்குண்டான உட்ப்பிரிவு மனைகளை விற்பனை செய்யும்போது இவ்வாணையின் நகலோடு நகர் ஊரமைப்புத்துறையில் ஒப்புதல் அளிக்கப்பட்ட வரைபடங்களையும் மனை வாங்குபவர்களுக்கு கட்டாயம் வழங்கப்பட வேண்டும். 6.நகர் ஊரமைப்புத்துறை சட்டபர்வமாக தொழில்நுட்ப அனுமதி அளிப்பதன் மூலம் விண்ணப்பதாரரின் பேரில் உள்ள நில உரிமையை உறுதிப்படுத்தவில்லை தொழில்நுட்ப அனுமதி/ திட்ட அனுமதி அளிப்பதற்கு முன்பு விண்ணப்பதாரரின் விண்ணப்பத்துடன் சமர்ப்பித்த ஆவணங்களில் கிரையத்திரம், குத்தகை பத்திரம், பட்டா, தானபத்திரம், பொது அதிகார பத்திரம் மேலும் பல விண்ணப்பதார வளர்ச்சி செய்ய உரிமை உள்ளது என்று மட்டுமே சரிபார்க்கப்படுகிறது. அதன் மூலம் முதற்கட்டமாக விண்ணப்பதாரருக்கு வளர்ச்சி செய்ய உரிமை உள்ளதா என்று பார்க்கப்படுகிறது. சொத்தினை வாங்க விரும்பும் எந்த நபரும் விண்ணப்பதாரருக்கு சொத்தின்மீது உள்ள உரிமையை தனியாக உறிதிட்டித்துக்கொள்ள வேண்டும். மேலும் அதன் மேல் வேறு யாருேனும் தனி நபர் உரிமை கோரினால் அவர்கள் அதனை பொருத்தமான தகுதியுள்ள நீதிமன்றத்தின் முன் தீர்த்துக்கொள்ளலாம். இதனை முடிவு செய்ய நகர் ஊரமைப்புத்துறை பொருத்தமான அமைப்பு அல்ல. 7.ஒப்புதல் அளிக்கப்பட்ட மனைஉட்ப்பிரிவு வரைபடத்தினை எவ்வித மாற்றமும், விடுதலின்றி மனைஉட்ப்பிரிவு நுழைவாயிலில் 6x4 அளவிடான தகவல்பலகை மூலம் பொதுமக்கள் பார்வைக்கு நிரந்தரமாக பிரசுரிக்கப்பட வேண்டும். 8.உத்தேச மனைஉட்ப்பிரிவு அமையும் நிலம் தொடர்பாக நீதிமன்ற வழக்கு ஏதேனும் நிலையில் இருப்பின் இத்துறையின் அனுமதி செல்லத்தக்கது அல்ல. 9.உத்தேச மனைஉட்ப்பிரிவின் ஊடே நீர்நிலைகள் அமையுமாயின் அதற்கு பாதிப்பு ஏற்படாதவாறு கட்டிடங்கள் கட்டப்பட வேண்டும். 10.உத்தேச மனைஉட்ப்பிரிவின் ஊடே POWER LINE, HT LINE, LT LINE, AND TELEPHONE LINE ஆகியன செல்லுமாயின் அவைகள் சாலையின் போக்கிற்கு ஏற்றவாறு மாற்றியமைக்கப்பட வேண்டும். 11.உத்தேச மனைஉட்ப்பிரிவு இடத்தில் கட்டிடம் கட்டும் போது உரிய விதிகளை பின்பற்றி உரிய அனுமதி பெற்று கட்டப்பட வேண்டும். 12.உத்தேச மனைஉட்ப்பிரிவில் எந்தவித மாற்றம் செய்வதாக இருந்தாலும் இத்துறையின் முன் அனுமதி பெறப்பட வேண்டும். 13.உத்திரவு கூடத்தில் குறிப்பிடப்பட்டுள்ள சிறப்பு நிபந்தனைகள் (ம) மனைஉட்ப்பிரிவு நிபந்தனைகள் தவறாது கடைபிடிக்கப்பட வேண்டும்.																							
APPROVAL No. : SWP / DTCP / NAMAKKAL/ LAYOUT No. : 228 / 2024																							
உதவி இயக்குநர், மாவட்ட நகர் ஊரமைப்பு அலுவலகம், நாமக்கல்.																							

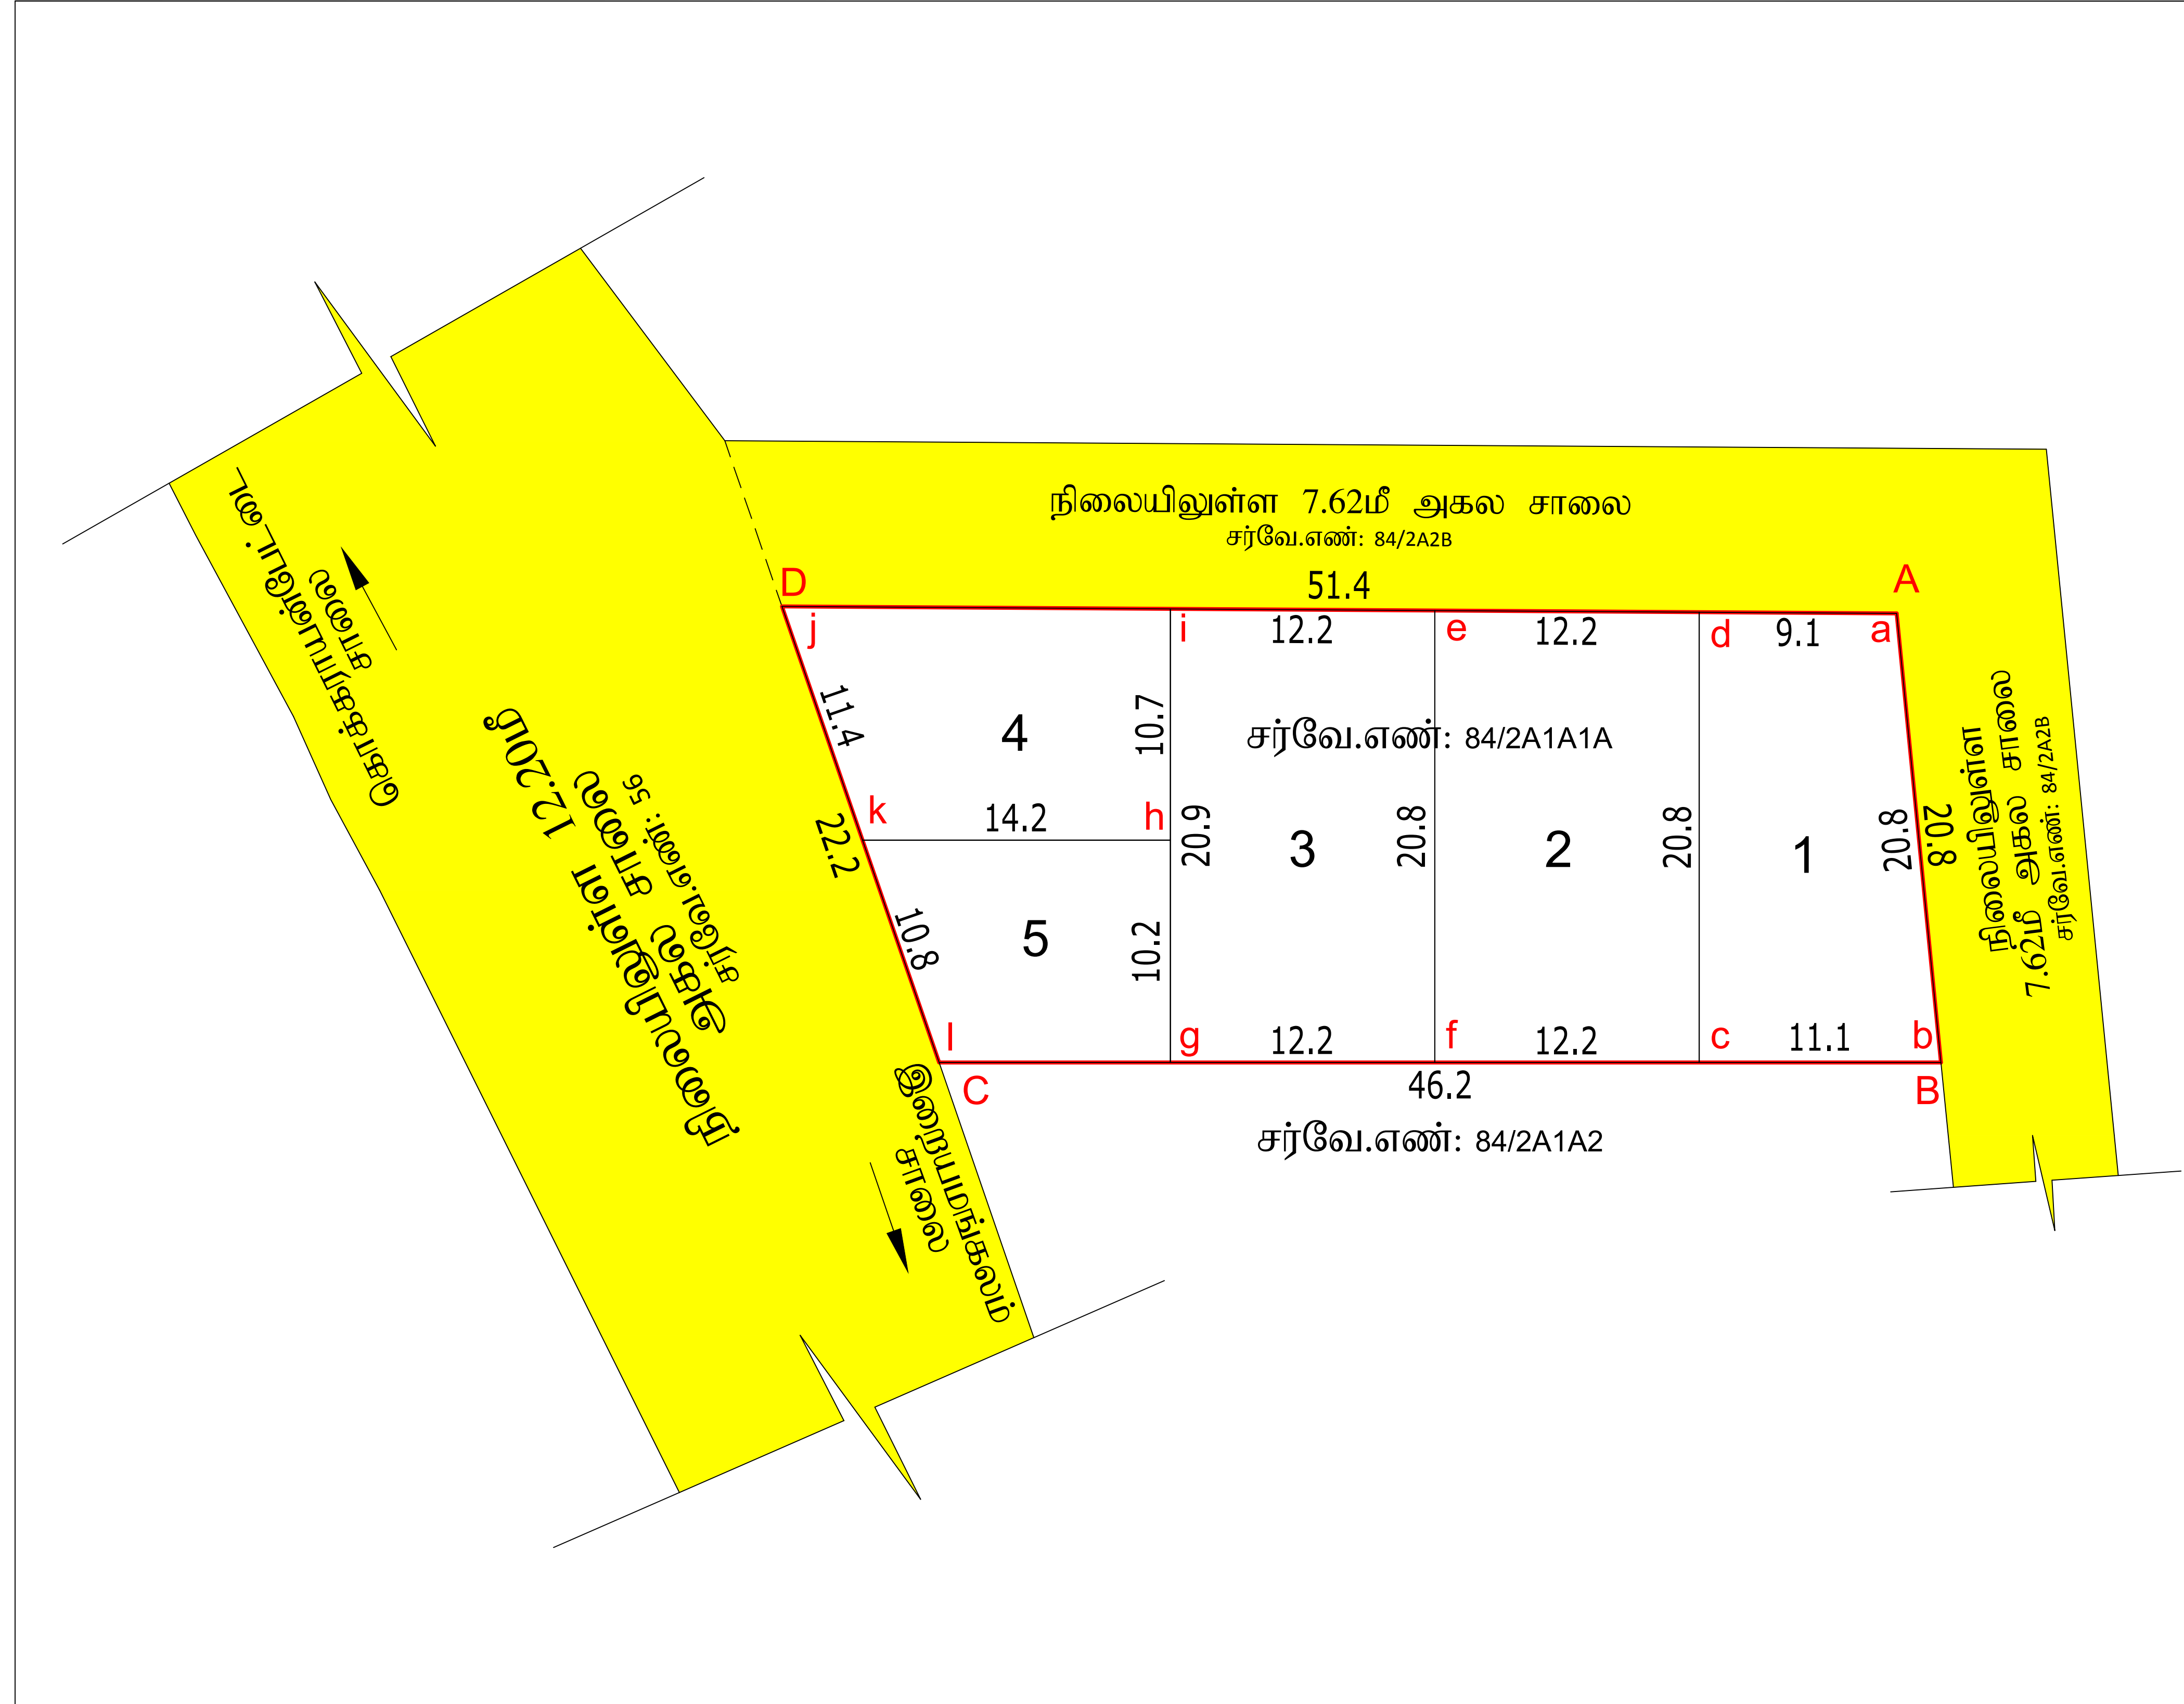

Eight ways to know a piece of land before you pay for it.

This report covers one part of the picture. These cover the rest, drawn from the same government records, for any property in Tamil Nadu.

LandLens One

Ask anything about a property and get an answer grounded in live government records, with the sources shown.

[/landlens/one](#)



Verify My Land

Every record check run on one property and returned as a single report.

[/landlens/verify-my-land](#)



Legal Opinion

An advocate's written opinion on the title, built on the records we pull for it.

[/landlens](#)



One Map

Every layer on one map: the parcel, its boundary, zoning, water bodies and what sits around it.

[/landlens/one/map](#)



PriceMap

What land actually changed hands for around this plot, taken from the registered deeds.

[/landlens/pricemap](#)



Build Scope

What you are allowed to build here: floor space, height, coverage and setbacks.

[/landlens/build-scope](#)



Property Tracker

Watch a property and hear about it when something new is registered against it.

[/landlens/property-tracker](#)



Deal Room

Run the transaction in one place: documents, stamping, signatures and the parties.

[/landlens/deal-room](#)



Twenty-four checks you can run yourself, at no cost.

Records and verification

The registers themselves, read for you.

Encumbrance Certificate

Patta and Chitta

Field Measurement Sketch

EC Analyzer

Bank charge check

Court case search

Seller background check

Approval check by survey

Value and duty

What it is worth and what it costs to register.

Guideline value by street

Guideline value by survey

Stamp duty and registration fees

Capital gains

Floor space index

Area unit converter

Zoning and land use

What the plan says can happen on this land.

Land use zone finder

CMDA land use check

Coastal regulation zone

Master plan check

Water bodies finder

Airport height clearance

Registers and directories

Who holds it, and which office keeps the record.

Find your registering office

Temple property check

Waqf property check

RERA register



Every free tool
/tools



Services we run
for you
/services



The LandLens
suite
/landlens/one



Every claim in this document traces back to a government record.

Legal opinions, due diligence and title verification

Building plan, layout and sub-division approvals

Completion and occupancy certificates, regularisation

Escrow, negotiation and NRI property management

Land survey, soil testing, architecture and construction

Verified RealEstate
3/350/2 Mettukuppam,
OMR Thoraipakkam,
Chennai 600 097, India
hello@verified.realestate
+91 9996 12 9996

Prepared from the registers named on the page each finding sits on. Where a register could not be read, this document says so in its place rather than leaving the gap to be read as a clean result.

