

PP

APPROVAL RECORD

Planning Permission

Namakkal district, Tamil Nadu

APPROVAL TYPE


Layout Approval

ISSUING AUTHORITY

Rural Panchayat

The approval as the planning authority issued it, reproduced in full behind this page.

An approval speaks to what was sanctioned, not to what was built. Completion is a separate record.

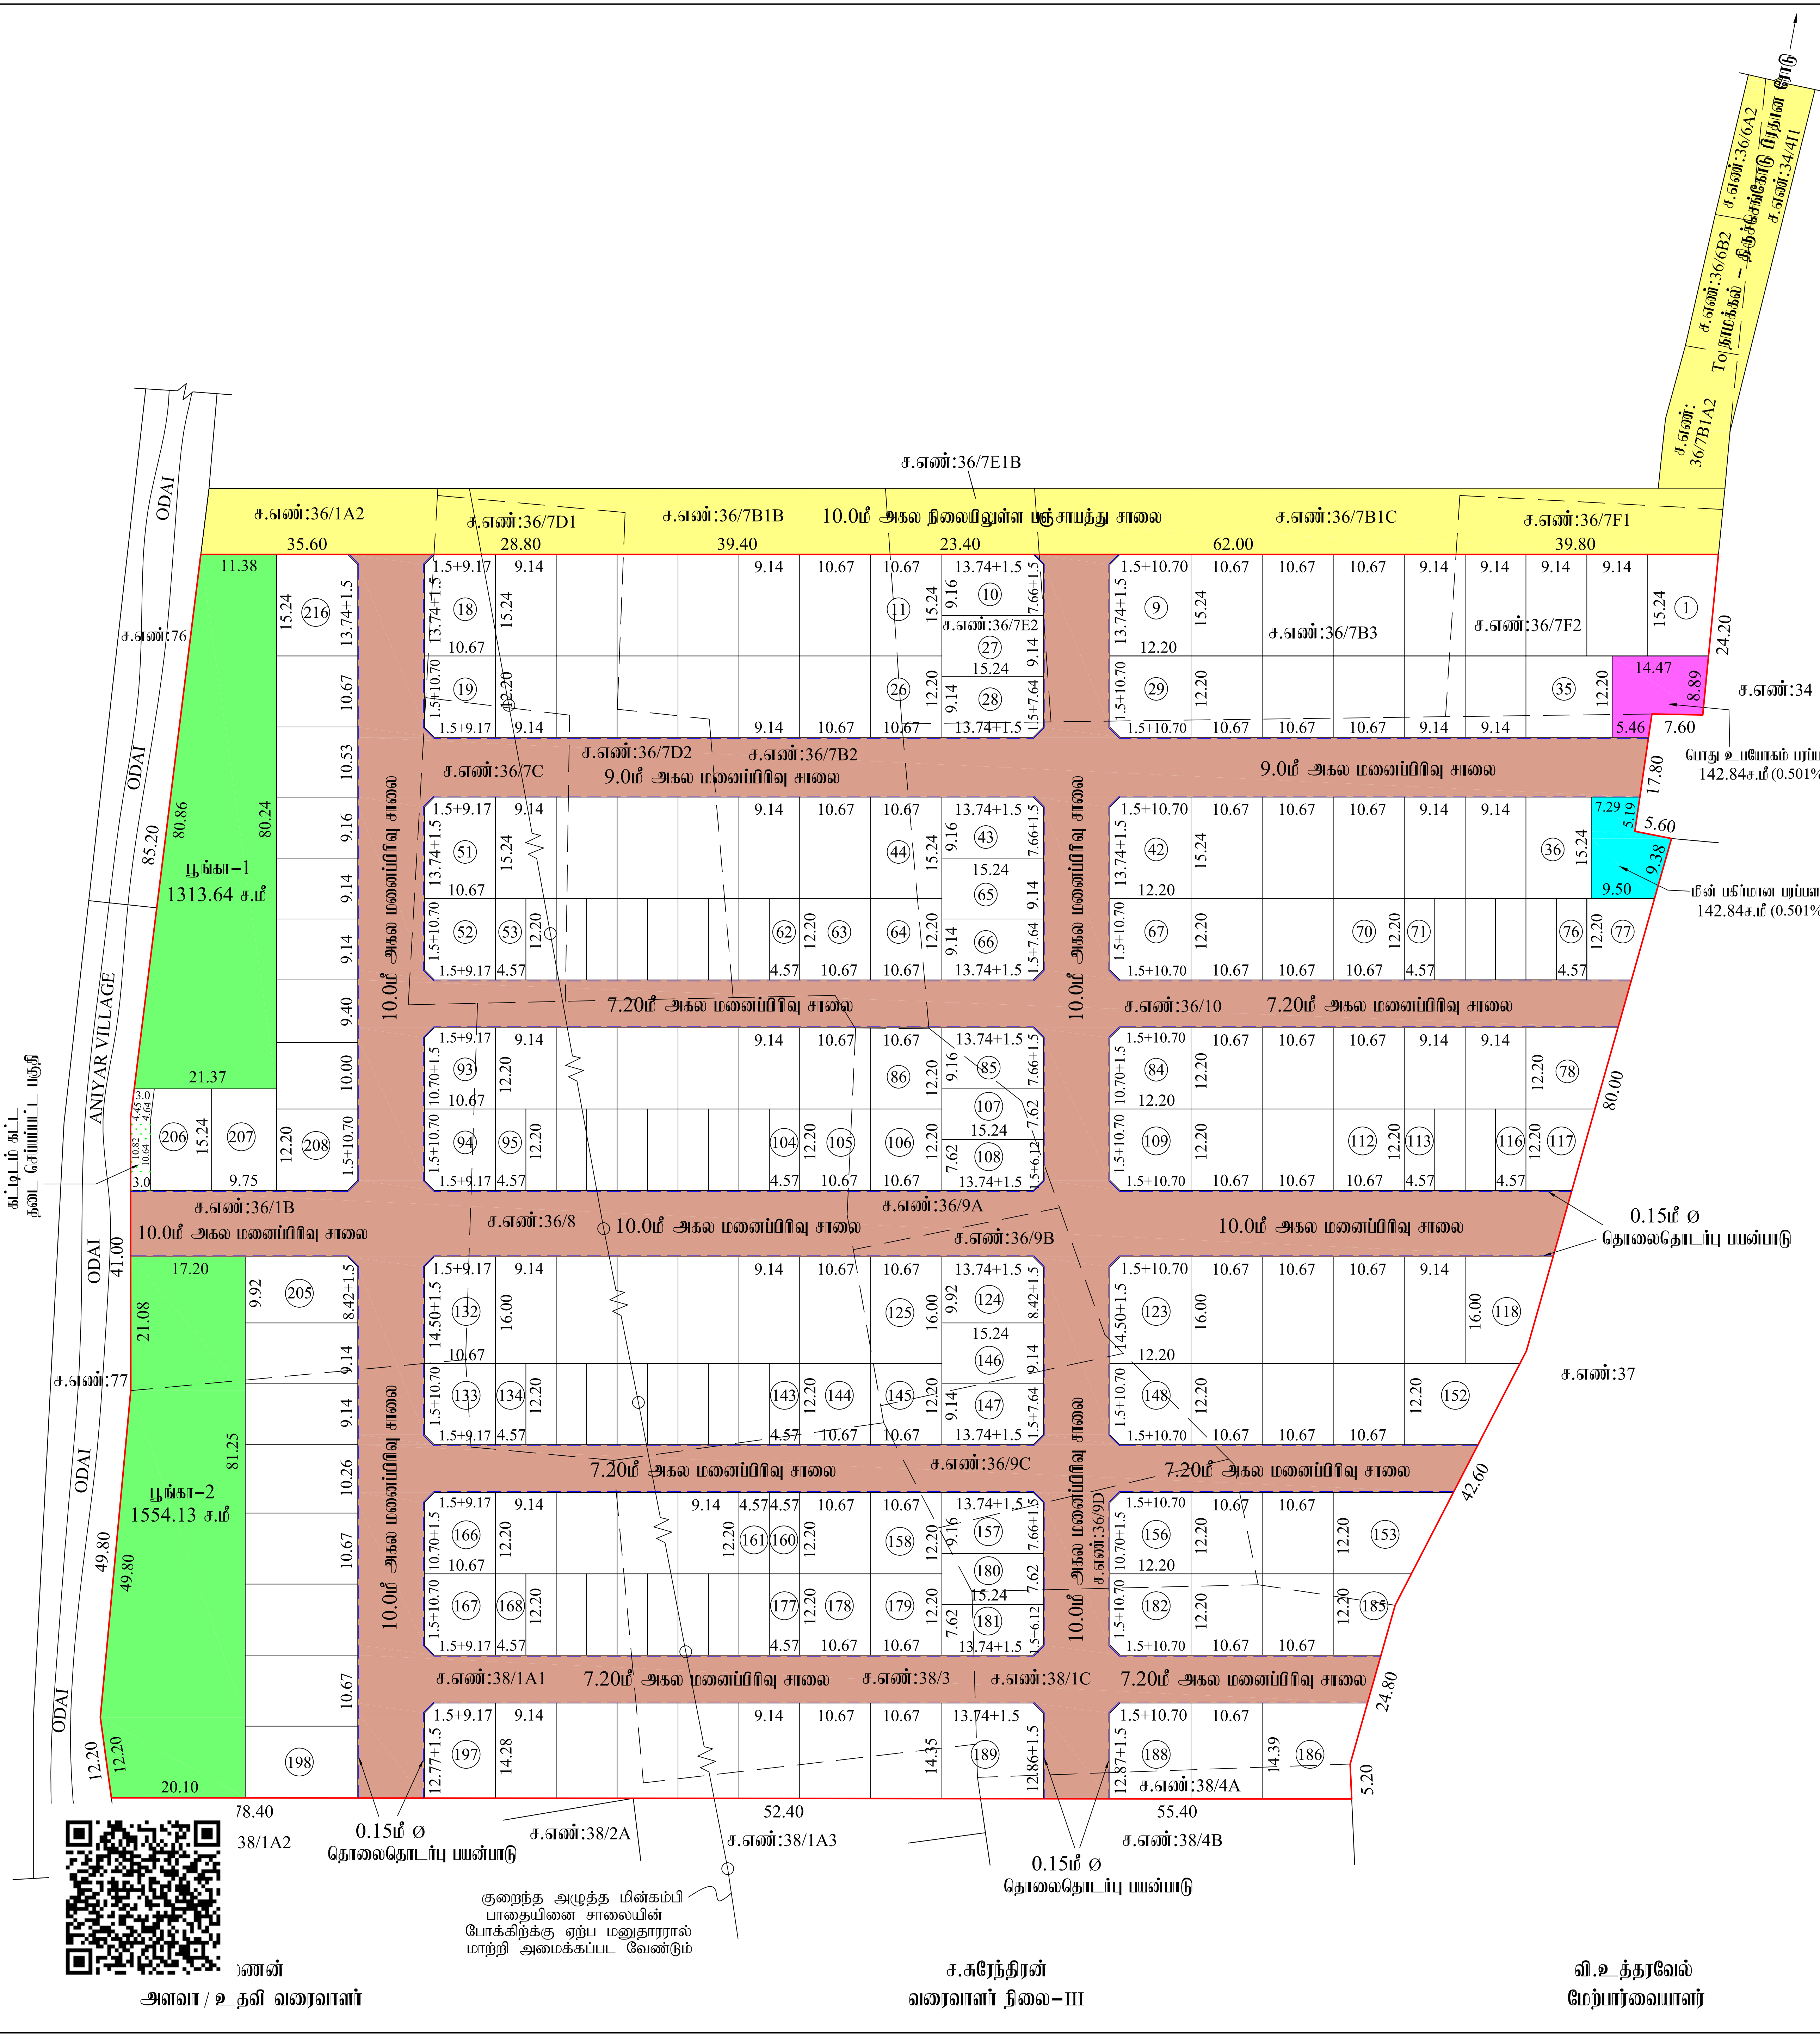

மாவட்ட நகர் ஊரமைப்பு அலுவலகம் நாமக்கல்

நாமக்கல் ஊராட்சி ஒன்றியம்

நாமக்கல் மாவட்டம், நாமக்கல் வட்டம், நாமக்கல் ஊராட்சி ஒன்றியம், சிங்கிலிப்பட்டி ஊராட்சி/கிராமம், ச.எண்:36/1B,36/7B2,36/7B3,36/7C,36/7D2,36/7E2,36/8, 36/9A,36/9B,36/9C,36/9D,36/10,38/1A1,38/1C,38/3,38/4A -ல் அமையும் உத்தேச குடிமிகுப்பு மனைப்பிரிவிற்கான தொழில்நுட்ப ஒப்புதல் வரைபடம்.

அளவு : 1அங்குலம் = 33அடி (1:400)

இணையதள எண்: NKL / X8EXM3TY / 57196 / 2025

குறிப்பு:

மனைப்பிரிவின் பரப்பு

கோரிய மனைகள்

ஒதுக்கிய மனைகள்

மனைப்பிரிவு சாவலரின் பரப்பு

மொகுளாதரத்தில் நலிவடைந்தோருக்கான மனைகள் (EWS)

: 9.64¼ ஏக்கர் (அ) 39021.81 ச.மீ

: 216

: 216

: 10520.45 ச.மீ

: மனைகள் 53 முதல் 62 வரை, மனைகள் 71 முதல் 76 வரை, மனைகள் 95 முதல் 104 வரை, மனைகள் 113 முதல் 116 வரை, மனைகள் 134 முதல் 143 வரை, மனைகள் 160 மற்றும் 161 வரை, மனைகள் 168 முதல் 177 வரை.

ஒதுக்கப்பட்டுள்ள EWS மனைகளுக்கான பரப்பு

= மனைகள் 53 முதல் 62 வரை = 557.54 ச.மீ

= மனைகள் 71 முதல் 76 வரை = 334.52 ச.மீ

= மனைகள் 95 முதல் 104 வரை = 557.54 ச.மீ

= மனைகள் 113 முதல் 116 வரை = 223.02 ச.மீ

= மனைகள் 134 முதல் 143 வரை = 557.54 ச.மீ

= மனைகள் 160 மற்றும் 161 வரை = 111.51 ச.மீ

= மனைகள் 168 முதல் 177 வரை = 557.54 ச.மீ

2899.21 ச.மீ (10.17%)

மொகுளாதரத்தில் நலிவடைந்தோருக்கான ஒதுக்கப்பட வேண்டிய பரப்பு

= (மனைப்பிரிவின் மொத்த பரப்பு-சாவல்பரப்பு) x $\frac{10}{100}$

= (39021.81 -10520.45) x $\frac{10}{100}$

= 2850.14 ச.மீ (10.00%)

மனைப்பிரிவு எல்லை நிலைமிகுள்ள சாவலை

மொகுளாதரத்தில் நலிவடைந்தோருக்கான ஒதுக்கப்பட்ட பரப்பு

= (மனைப்பிரிவின் மொத்த பரப்பு-சாவல்பரப்பு) x $\frac{10}{100}$

= (39021.81 -10520.45) x $\frac{10}{100}$

= 2850.14 ச.மீ

பூங்கா-1

: 1313.64 ச.மீ

பூங்கா-2

: 1554.13 ச.மீ

மொத்த மொத்த பரப்பளவு

: 2867.77 ச.மீ

= 10.06%

மின் பகிர்மான பரப்பளவு

: 142.84 ச.மீ

= 0.501%

மொத்த உபயோகம் பரப்பளவு

: 142.84 ச.மீ

= 0.501%

உத்தேச மனைப்பிரிவு சாவலை

: 10520.45 ச.மீ

மூலம் முடிக்கு: 12.00 மீ அகல சாவலைகள் வரை 1.50மீ x1.50மீ விடப்படல் வேண்டும்.

நிபந்தனைகள்:

1.இம்மனைப்பிரிவிற்கு உள்பட இறுதி ஒப்புதல் அளிக்கமுன் இடத்தினை எந்தத்துறையாலும் நில ஆர்ஜித நடவடிக்கை மேற்கொள்ளப்படவில்லை என்றும், எந்த துறைக்காகவும் நில ஆர்ஜிதப்பட்டபடியல் மாவட்டவருவாய் அலுவலருக்கு அனுப்பப்படவில்லை என்றும், உள்பட நிலவரை உறுதி செய்து கொள்ள வேண்டும்..

2.அரசாணை எண் 71 ஊரக வளர்ச்சி துறை நான் 16.06.2003 ல் தெரிவிக்கப்பட்டுள்ளதன் அடிப்படையில் நில உரிமை குறித்து உள்ளடாட்சி நிர்வாக அதிகாரி முழுத்திறப்பிதில் உள்ளது என என்று அளித்துள்ளதன் பேரில் இம்மனைப்பிரிவிற்கு தொழில்நுட்ப ஒப்புதல் வழங்கப்பட்டுள்ளது.

3.அரசாணை எண் 18-ன் நகராட்சி நிர்வாகம் (ம) குடிநீர் வழங்கல் துறை நான் 4.2.2019-ன் படி உள்ள நிபந்தனைகளை கடைப்பிடிக்க வேண்டும்.

4.நில உரிமை குறித்து வழங்கப்பட்ட சான்றுகள் மற்றும் பரிசீலனைக்கு சமர்ப்பிக்கப்பட்ட ஆவணங்கள் சரியானவையல்ல என்று அறிவிக்கப்பட்டால் அல்லது மனைப்பிரிவுக்கு தொழில்நுட்ப ஒப்புதல் வழங்கியதால் பரப்பு ஏற்படக்கூடிய துரிதவை ஏற்படும் மனைப்பிரிவுக்கு வழங்கப்பட்ட தொழில்நுட்ப ஒப்புதல் எவ்வித முன்னறிவிப்பு இன்றி நகர் ஊரமைப்பு ஆணையர் அவர்களால் ரத்து செய்யப்படும்.

5.விற்பனைக்குண்டான மனைகளை விற்பனை செய்யும் போது இவ்வாணையர் நகலோடு நகர் ஊரமைப்பதற்குமிட ஒப்புதல் அளிக்கப்பட்ட வரைபட நகல் மனை வாங்குபவர்களுக்கு கட்டப்பட வழங்கப்பட வேண்டும்.

6.நகர் ஊரமைப்பு துறை சட்டப்பூர்வமாக தொழில்நுட்ப அனுமதி அளிப்பதன் மூலம் விண்ணப்பதாரரின்மேல் உள்ள நில உரிமையை உறுதிப்படுத்தவில்லை தொழில்நுட்ப அனுமதி திட்ட அனுமதி அளிப்பதற்கு முன்பு விண்ணப்பதாரரின் விண்ணப்பத்துடன் சமர்ப்பித்த ஆவணங்களில் (கிரையத்திற்கும் - குத்தகை பத்திரம் - மட்டா - தானப்பத்திரம் - மொது அதிகார பத்திரம் (மேலும் பல) விண்ணப்பதாரர் வளர்ச்சி செய்ய உரிமை உள்ளதா என்று பரிகரிக்கிறது. சொத்தினை வாங்க விரும்பும் எந்த நபரும் விண்ணப்பதாரருக்கு சொத்தின்மீது உள்ள உரிமையை தனியாக உறுதிப்படுத்தி கொள்ள வேண்டும். மேலும் அதன் மேல் வேறு யாருமும் தனி நபர் உரிமை கோரலால் அவர்கள் அதனை மொத்தமான தகுதியுள்ள நீதிமன்றத்தின் முன் தீர்த்துக்கொள்ளலாம். இதனை முடிவு செய்ய நகர் ஊரமைப்பு துறை மொத்தமான அமைப்பு அல்ல.

7.ஒப்புதல் அளிக்கப்பட்ட மனைப்பிரிவு வரைபடத்தை எந்த வித மாற்றம் விடுதலின்றி மனைப்பிரிவு நுழைவாயிலில் 6' x 4' அளவிலான நிரந்தர தகவல்பலகை மூலம் மொதுமக்கள் பார்வைக்கு நிரந்தரமாக பிரகி்கப்பட வேண்டும்.

8.நீதிமன்ற வழக்கு எடுத்து நீதிமன்றம் இடப்பின் இத்திறுமின் மனைப்பிரிவு அனுமதி செல்லத்தக்கது அல்ல.

9.உத்தேச மனைப்பிரிவின் ஊடே HT Line, LT Line மற்றும் Telephone Line செல்லுமானின் சாவலரின் போக்கிற்கு ஏற்றவாறு அதனை மாற்றியமைக்கப்பட வேண்டும்.

10.உத்தேச மனைப்பிரிவின் ஊடே நீதிமன்றம் செல்லுமானின் அருகே பரப்பு ஏற்படாதவாறு கட்டிடங்கள் கட்டப்பட வேண்டும்.

11.அரசாணை எண் 155-ன், விட்டுவசதி (ம) நகர்ப்புற வளர்ச்சித்துறை, நான் 08.10.2025-ன் படி தொலைதொடர்பு கட்டுகளுக்கு இடமளிக்கல் வகையில் குறைந்தபட்சம் 0.15மீ விட்டம் கொண்டு வேறு குறியீடுகள் (மேலும் அளவிலான HUME குறியீடுகள் / HDPE குறியீடுகள்) மனைப்பிரிவு சாவல்களின் வெளிப்புற விளிம்புகளில் அமைக்கப்பட வேண்டும்.

APPROVAL No: SWP / DTCP / NAMAKKAL / LAYOUT No: 305 / 2025

உதவி இயக்குநர்

மாவட்ட நகர் ஊரமைப்பு அலுவலகம்

நாமக்கல்

வணக்கம்
அளவா / உதவி வரைவாளர்

குறைந்த அழுத்த மின்கம்பி
பாதையினை சாலையின்
போக்கிற்கு ஏற்ப மனுதாரரால்
மாற்றி அமைக்கப்பட வேண்டும்

ச.சுரேந்திரன்
வரைவாளர் நிலை-III

வி.உத்தரவேல்
மேற்பார்வையாளர்

Eight ways to know a piece of land before you pay for it.

This report covers one part of the picture. These cover the rest, drawn from the same government records, for any property in Tamil Nadu.

LandLens One

Ask anything about a property and get an answer grounded in live government records, with the sources shown.

[/landlens/one](#)



Verify My Land

Every record check run on one property and returned as a single report.

[/landlens/verify-my-land](#)



Legal Opinion

An advocate's written opinion on the title, built on the records we pull for it.

[/landlens](#)



One Map

Every layer on one map: the parcel, its boundary, zoning, water bodies and what sits around it.

[/landlens/one/map](#)



PriceMap

What land actually changed hands for around this plot, taken from the registered deeds.

[/landlens/pricemap](#)



Build Scope

What you are allowed to build here: floor space, height, coverage and setbacks.

[/landlens/build-scope](#)



Property Tracker

Watch a property and hear about it when something new is registered against it.

[/landlens/property-tracker](#)



Deal Room

Run the transaction in one place: documents, stamping, signatures and the parties.

[/landlens/deal-room](#)



Twenty-four checks you can run yourself, at no cost.

Records and verification

The registers themselves, read for you.

Encumbrance Certificate

Patta and Chitta

Field Measurement Sketch

EC Analyzer

Bank charge check

Court case search

Seller background check

Approval check by survey

Value and duty

What it is worth and what it costs to register.

Guideline value by street

Guideline value by survey

Stamp duty and registration fees

Capital gains

Floor space index

Area unit converter

Zoning and land use

What the plan says can happen on this land.

Land use zone finder

CMDA land use check

Coastal regulation zone

Master plan check

Water bodies finder

Airport height clearance

Registers and directories

Who holds it, and which office keeps the record.

Find your registering office

Temple property check

Waqf property check

RERA register



Every free tool
/tools



Services we run
for you
/services



The LandLens
suite
/landlens/one



Every claim in this document traces back to a government record.

Legal opinions, due diligence and title verification

Building plan, layout and sub-division approvals

Completion and occupancy certificates, regularisation

Escrow, negotiation and NRI property management

Land survey, soil testing, architecture and construction

Verified RealEstate
3/350/2 Mettukuppam,
OMR Thoraipakkam,
Chennai 600 097, India
hello@verified.realestate
+91 9996 12 9996

Prepared from the registers named on the page each finding sits on. Where a register could not be read, this document says so in its place rather than leaving the gap to be read as a clean result.

