

PP

APPROVAL RECORD

Planning Permission

Salem district, Tamil Nadu

APPROVAL TYPE


Layout Approval

ISSUING AUTHORITY

Rural Panchayat

The approval as the planning authority issued it, reproduced in full behind this page.

An approval speaks to what was sanctioned, not to what was built. Completion is a separate record.

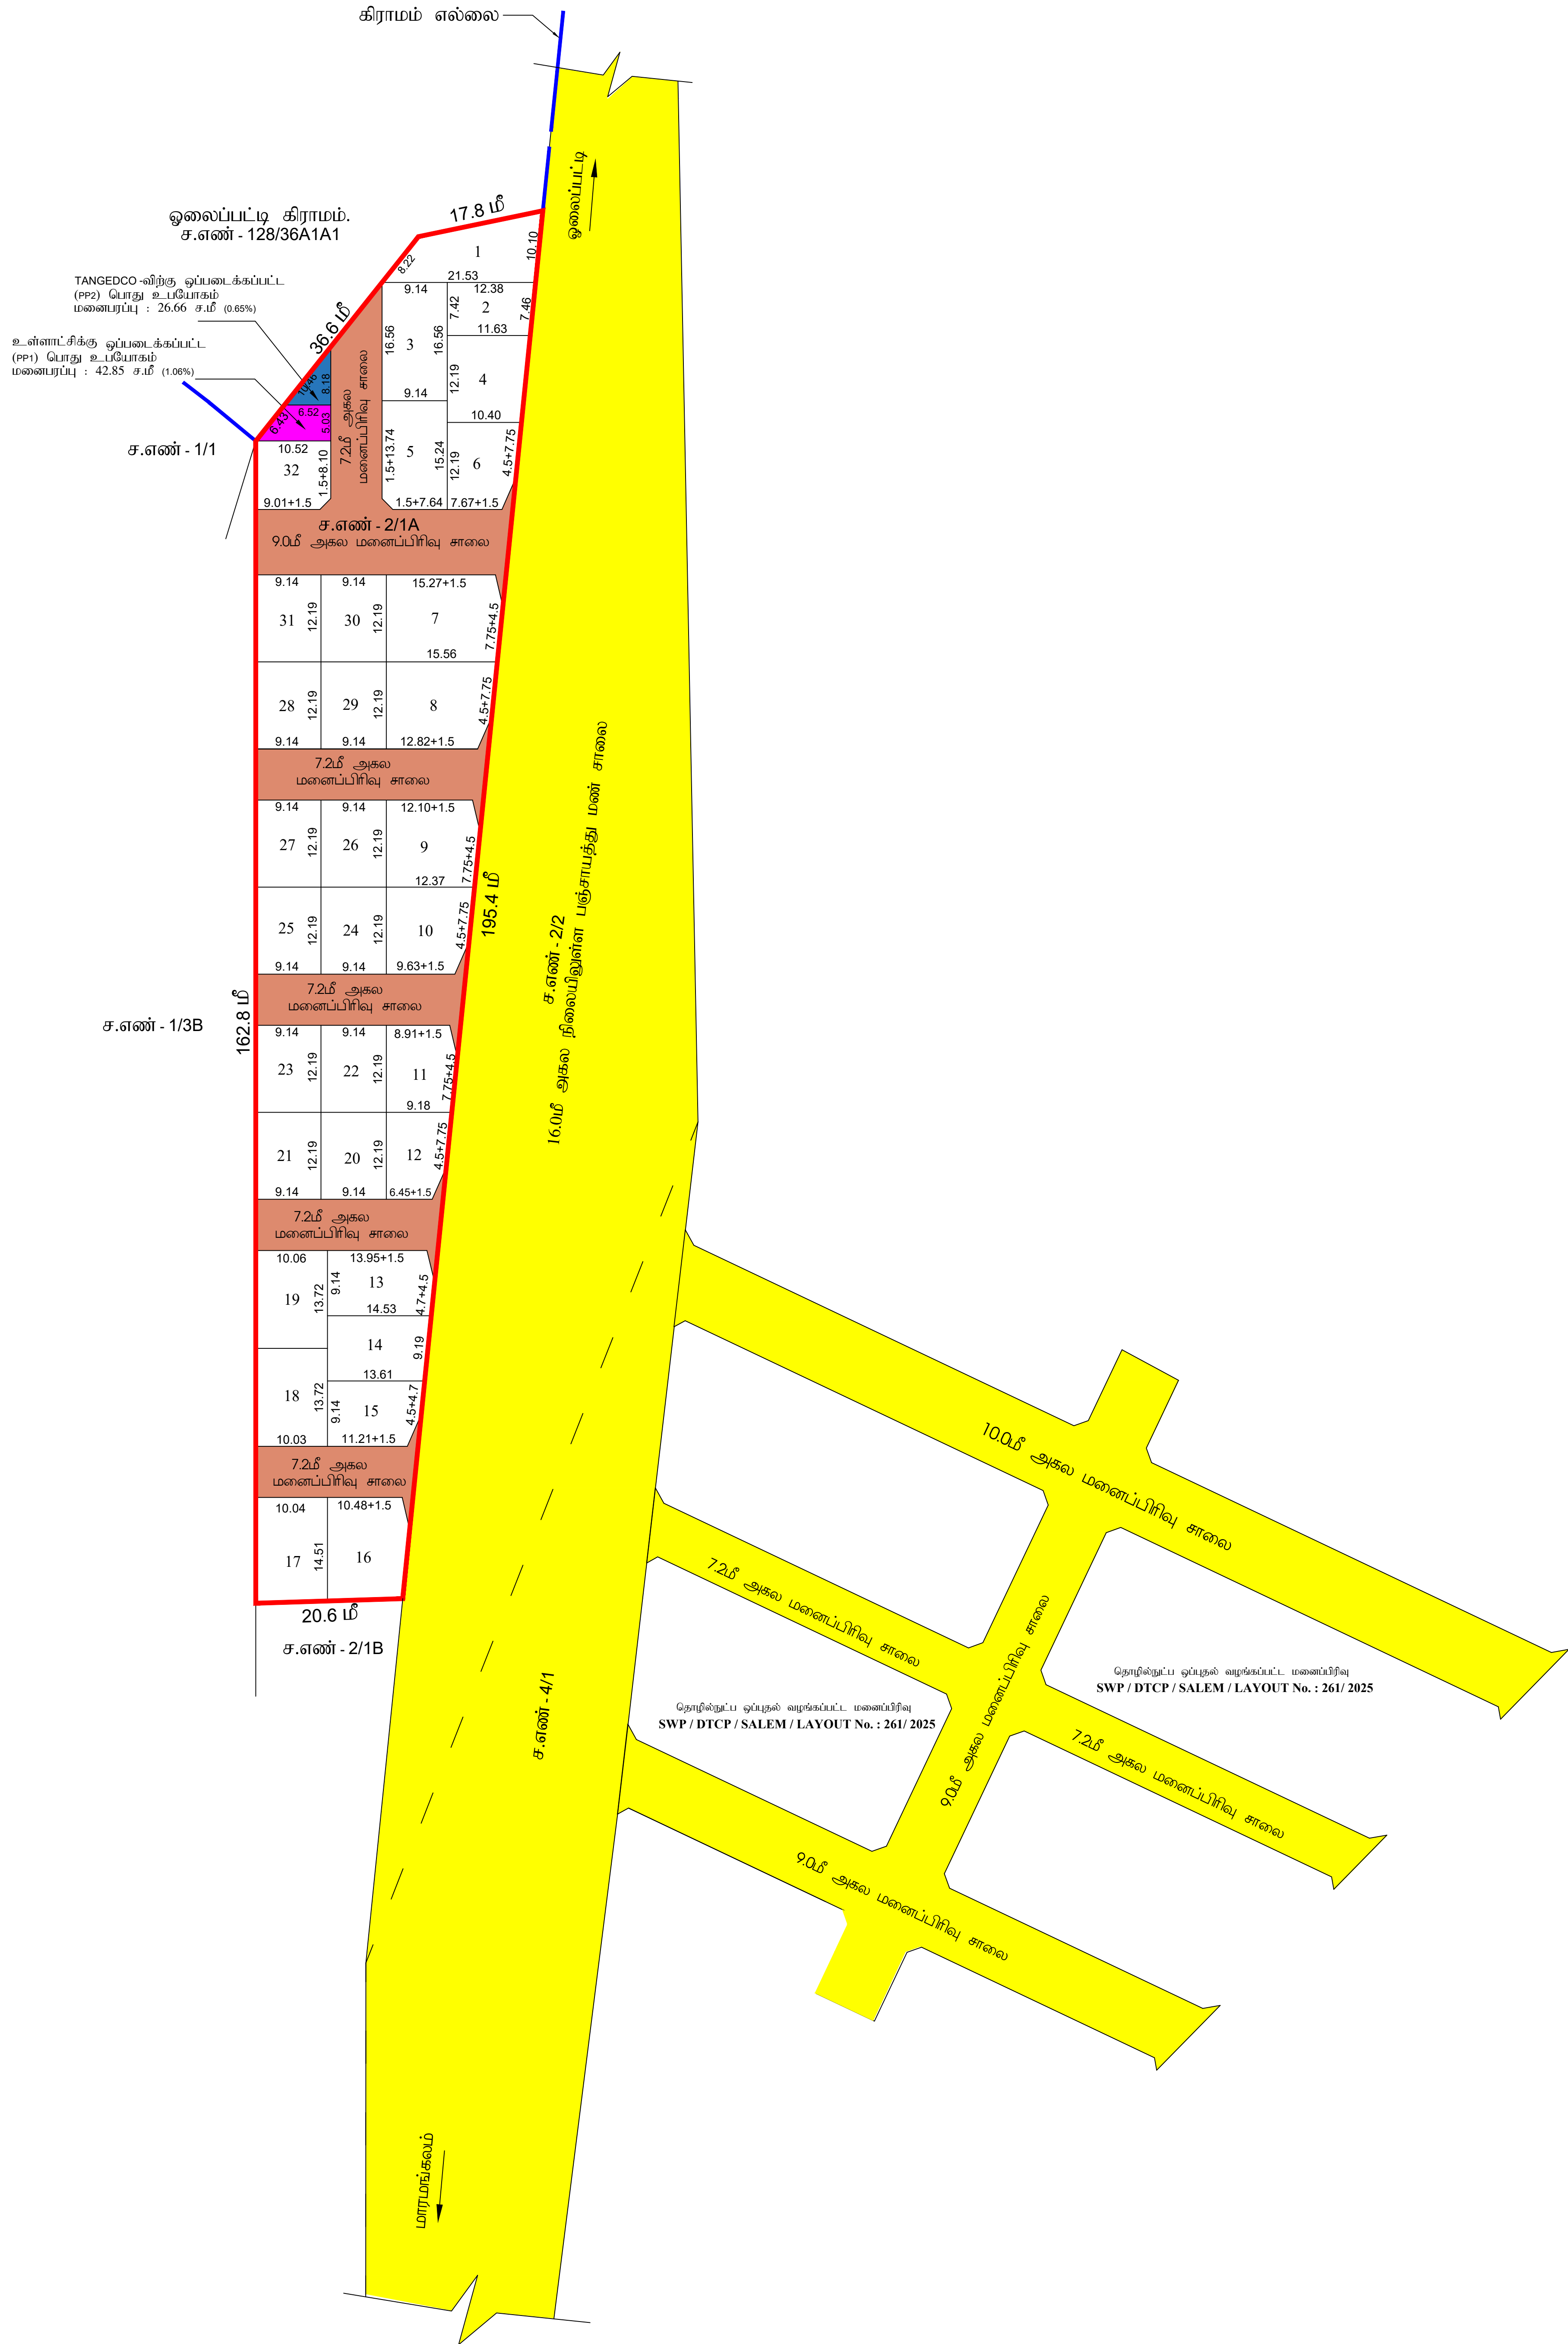

மாவட்ட நகர் ஊரமைப்பு அலுவலகம் சேலம் மாவட்டம் ஓமலூர் ஊராட்சி ஒன்றியம் சேலம் மாவட்டம், ஓமலூர் வட்டம், உமாரமங்கலம் ஊராட்சி மற்றும் கிராமம், சர்வே.எண்- 2/1A -ல் அமைபும் குடியிருப்பு மனைப்பிரிவுக்கான தொழில்நுட்ப ஒப்பந்தம் வரைபடம். (திட்டமில்லாத பகுதி)	
கோப்பு எண் : SLM / 0CGIA7YL / 47073 / 2025 இணைபுற விண்ணப்படம் எண் : 0CGIA7YL அளவு : 1 : 400	
குறிப்பு: அனைத்து அளவுகளும் மீட்டரில் குறிப்பிடப்பட்டுள்ளது.	
I. குறிப்பு :- மனைப்பிரிவின் மொத்தப்பரப்பு..... : 1.33 ஏக்கர் (அ) 5382.32 சதுரமீ உத்தேச மனைப்பிரிவு சாலை மற்றும் மூலமுடக்குகளின் பரப்பு : 1340.98 சதுரமீ மனைப்பிரிவு எல்லை..... : நிலையில் உட்கள் சாலை..... : உத்தேச சாலை : கோரிய மனைகள்..... : 32 ஒதுக்கிய மனைகள்..... : 32 நகர் ஊரமைப்பு இயக்குநர், சென்னை அவர்களின் சுற்றுக்கை கடிதம் நக.எண் 4367/2019/BA2, நாள் 05.02.2020-ன் படி 10% முடிசு பரப்பிற்கு கூடான அரசு வழங்கிய மதிப்பீடு தொகை மனுதரரால் செலுத்தப்பட்டுள்ளது. A) பொது ஒதுக்கீடுகள் : உட்கள் சாலை மனுதரர் ஒப்படைக்கப்பட்டவை. 1. உத்தேச மனைப்பிரிவு சாலையின் பரப்பளவு (மூலமுடக்குகள் உட்கள்) : 1340.98 சதுரமீ B) பொது உபயோகம் : TNCD&RR, 47(8)-ன் படி தாண்டக ஒப்படைக்கப்பட்டவை : உட்கள் சாலைக்கு தாண்டக ஒப்படைக்கப்பட்ட பொது உபயோக மனைப்பரப்பு உட்கள் சாலைக்கு ஒதுக்கப்பட்ட (PP1) மனைப்பரப்பு : 42.85 சதுரமீ (1.06%) TANGEDCO -ற்கு தாண்டக ஒப்படைக்கப்பட்ட பொது உபயோக மனைப்பரப்பு TANGEDCO -ற்கு ஒதுக்கப்பட்ட (PP2) மனைப்பரப்பு : 26.66 சதுரமீ (0.65%)	
மூலை முடக்கு 12.0மீ அகல சாலை வரைக்கும் 1.5மீ X 1.5மீ மூலை முடக்கு விட்டபட வேண்டும். 12.0மீ முதல் 30.5மீ அகல சாலை வரைக்கும் 4.5மீ X 4.5மீ மூலை முடக்கு விட்டபட வேண்டும்.	
II. நிபந்தனைகள்: 1. அரசாணை எண் 18, நகராட்சி தீர்மானம் (ம) குடிநீர் வழங்கல் துறை (MAI) நாள் 04.02.2019-ன்படி உள்ள நிபந்தனைகளை கடைப்பிடிக்க வேண்டும். 2. அரசாணை எண் 16, நகராட்சி தீர்மானம் (ம) குடிநீர் வழங்கல் துறை (MAI) நாள் 31.01.2020-ன்படி உள்ள நிபந்தனைகளை கடைப்பிடிக்க வேண்டும். 3. அரசாணை எண் 181, வீட்டு வசதி (ம) நகர்ப்புற வளர்ச்சி நவ.4(1) துறை நாள், 09.12.2020-ன்படி நிபந்தனைகளை கடைப்பிடிக்க வேண்டும். 4. இம்மனைப்பிரிவிற்கு உட்கள் சாலை இறுதி ஒப்பந்தம் அளக்கும் முன் இடத்தினை எந்தத்துறையாலும் நில அபிவிருத்தி நடவடிக்கை மேற்கொள்ளப்படவில்லை என்றும், எந்த துறைக்காகவும் நில அபிவிருத்தியுட்பட மாவட்ட வறையு அனுமையுக்கு அனுப்பப்படவில்லை என்றும், உட்கள் சாலை வசதி உட்கள் சாலை கொள்ள வேண்டும். 5. நில உட்கள் குறித்து வழங்கப்பட்ட சான்றுகள் மற்றும் பரிசீலனைக்கு சமர்ப்பிக்கப்பட்ட ஆவணங்கள் சரிபார்க்கப்படவில்லை என்றும் அறிவிக்கப்பட்டுள்ளது. அல்லது மனைப்பிரிவுக்கு தொழில்நுட்ப ஒப்பந்தம் வழங்கியதால் பரப்பில் ஒப்பந்தம் செய்யப்பட்ட மனைப்பிரிவுக்கு மனைப்பிரிவுக்கு வழங்கப்பட்ட தொழில்நுட்ப ஒப்பந்தம் எவ்வித முன்னறிவிடும் இன்றி நகர் ஊரமைப்பு இயக்குநர் அவர்களால் ரத்து செய்யப்படும். 6. வீடுகளைக் கட்டுவதான மனைகளை வீடுகளை செய்யும் பொது இவ்வணையின் நகலோடு நகர் ஊரமைப்புத் துறையில் ஒப்பந்தம் அளிக்கப்பட்ட வரைபட நகல் மனை வளங்குமிகளுக்கு கூட்டாயம் வழங்கப்பட வேண்டும். 7. நகர் ஊரமைப்புத் துறை சட்டப்படிமமாக தொழில்நுட்ப அனுமதி அளிப்பதன் மூலம் விண்ணப்பதாரரின் மேல் உள்ள நில உரிமையை உறுதிப்படுத்துவதில்லை தொழில்நுட்ப அனுமதி திட்ட அனுமதி அளிப்பதற்கு முன்பு விண்ணப்பதாரரின் விண்ணப்பத்தாடல் சமர்ப்பித்த அண்ணங்கலில் (கண்காணத்திற்கும் - குத்தகை பத்திரம் - பட்டா - தாபத்திரம் -பொது அதிகார பத்திரம் மேலும் பல விண்ணப்பதாரர் வளர்ச்சி செய்ய உரிமை உள்ளது என்ற பரிசீலப்படுகிறது. சொந்தினை வாங்க விரும்பும் எந்த நபரும் விண்ணப்பதாரருக்கு சொந்தமிருந்த உட்கள் உரிமையை தவிராக உறுதிப்படுத்திக் கொள்ள வேண்டும். மேலும் அதன் மேல் வேறு யாருடனும் தனி நபர் உரிமை கோரினால் அவர்கள் அதனை பொருத்தமான தகுதியுள்ள நிதிமன்றத்தின் முன் நிற்றுக்கொள்ளலாம். இதனை முடிவு செய்ய நகர் ஊரமைப்புத் துறை பொருத்தமான அமைப்பு அல்ல. 8. நிதிவைகள் பரந்திப்பதற்கு வண்ணம் கட்டும் கூட்டப்பட வேண்டும். 9. ஒப்பந்தம் அளிக்கப்பட்ட மனைப்பிரிவு வரைபடத்தை எந்த வித மாற்றும் வீடுதல்கள் மனைப்பிரிவு முழுமையில் 800 X 1200 அளவிலான திறந்த தகவல்பலகை மூலம் பொது மக்கள் பார்வைக்கு திறந்தபடி பரிசீலிக்கப்பட வேண்டும். 10. திறந்த வழக்கு ஏதேனும் நிலவையில் இருப்பின் இத்துறையின் மனைப்பிரிவு அனுமதி செலுத்தக்கூடாது அல்ல. 11. இம்மனைப்பிரிவிலிருந்து அருகிலுள்ள இடத்திற்கு செல்லும் வரைபடத்தில் காண்பிக்கப்பட்டுள்ளவாறு மனைப்பிரிவு சாலைகளின் குறுந்தீர் சாலையின் போக்கினை பரந்திக்கும் வகையில் சுற்றுக்கள் கூட்டப்படப்படும்கில் வேண்டும். 12. உத்தேச மனைப்பிரிவு சாலைகளுக்கு மனுதரரால் தர சாலை அமைக்கப்பட்டு (road) வட்டார வளர்ச்சி அலுவலர் / யூனியன் பொறுப்பாளர் அவர்களிடம் தரம் குறித்து தகுதிச்சான்று பெறப்பட்ட பின்னர் உட்கள் சாலை இறுதி ஒப்பந்தம் வழங்கப்பட வேண்டும். 13. மனைப்பிரிவின் ஊடே செல்லும் குறுந்தீர் மற்றும் உட்கள் அழுத்த கம்பி பாதுகாவினை மனுதரர் தன் சொந்த செலவில் சாலையின் போக்கில் மாற்றியமைக்கப்பட வேண்டும்.	
APPROVAL No. : SWP / DTCP / SALEM / LAYOUT No. : 381/ 2025	
நகர் ஊரமைப்பு உதவி இயக்குநர், மாவட்ட நகர் ஊரமைப்பு அலுவலகம், சேலம் மாவட்டம்.	

Eight ways to know a piece of land before you pay for it.

This report covers one part of the picture. These cover the rest, drawn from the same government records, for any property in Tamil Nadu.

LandLens One

Ask anything about a property and get an answer grounded in live government records, with the sources shown.

[/landlens/one](#)



Verify My Land

Every record check run on one property and returned as a single report.

[/landlens/verify-my-land](#)



Legal Opinion

An advocate's written opinion on the title, built on the records we pull for it.

[/landlens](#)



One Map

Every layer on one map: the parcel, its boundary, zoning, water bodies and what sits around it.

[/landlens/one/map](#)



PriceMap

What land actually changed hands for around this plot, taken from the registered deeds.

[/landlens/pricemap](#)



Build Scope

What you are allowed to build here: floor space, height, coverage and setbacks.

[/landlens/build-scope](#)



Property Tracker

Watch a property and hear about it when something new is registered against it.

[/landlens/property-tracker](#)



Deal Room

Run the transaction in one place: documents, stamping, signatures and the parties.

[/landlens/deal-room](#)



Twenty-four checks you can run yourself, at no cost.

Records and verification

The registers themselves, read for you.

Encumbrance Certificate

Patta and Chitta

Field Measurement Sketch

EC Analyzer

Bank charge check

Court case search

Seller background check

Approval check by survey

Value and duty

What it is worth and what it costs to register.

Guideline value by street

Guideline value by survey

Stamp duty and registration fees

Capital gains

Floor space index

Area unit converter

Zoning and land use

What the plan says can happen on this land.

Land use zone finder

CMDA land use check

Coastal regulation zone

Master plan check

Water bodies finder

Airport height clearance

Registers and directories

Who holds it, and which office keeps the record.

Find your registering office

Temple property check

Waqf property check

RERA register



Every free tool
/tools



Services we run
for you
/services



The LandLens
suite
/landlens/one



Every claim in this document traces back to a government record.

Legal opinions, due diligence and title verification

Building plan, layout and sub-division approvals

Completion and occupancy certificates, regularisation

Escrow, negotiation and NRI property management

Land survey, soil testing, architecture and construction

Verified RealEstate
3/350/2 Mettukuppam,
OMR Thoraipakkam,
Chennai 600 097, India
hello@verified.realestate
+91 9996 12 9996

Prepared from the registers named on the page each finding sits on. Where a register could not be read, this document says so in its place rather than leaving the gap to be read as a clean result.

