

PP

APPROVAL RECORD

Planning Permission

Salem

Salem district, Tamil Nadu

APPROVAL TYPE

Layout Approval


ISSUING AUTHORITY

Rural Panchayat

The approval as the planning authority issued it, reproduced in full behind this page.

An approval speaks to what was sanctioned, not to what was built. Completion is a separate record.



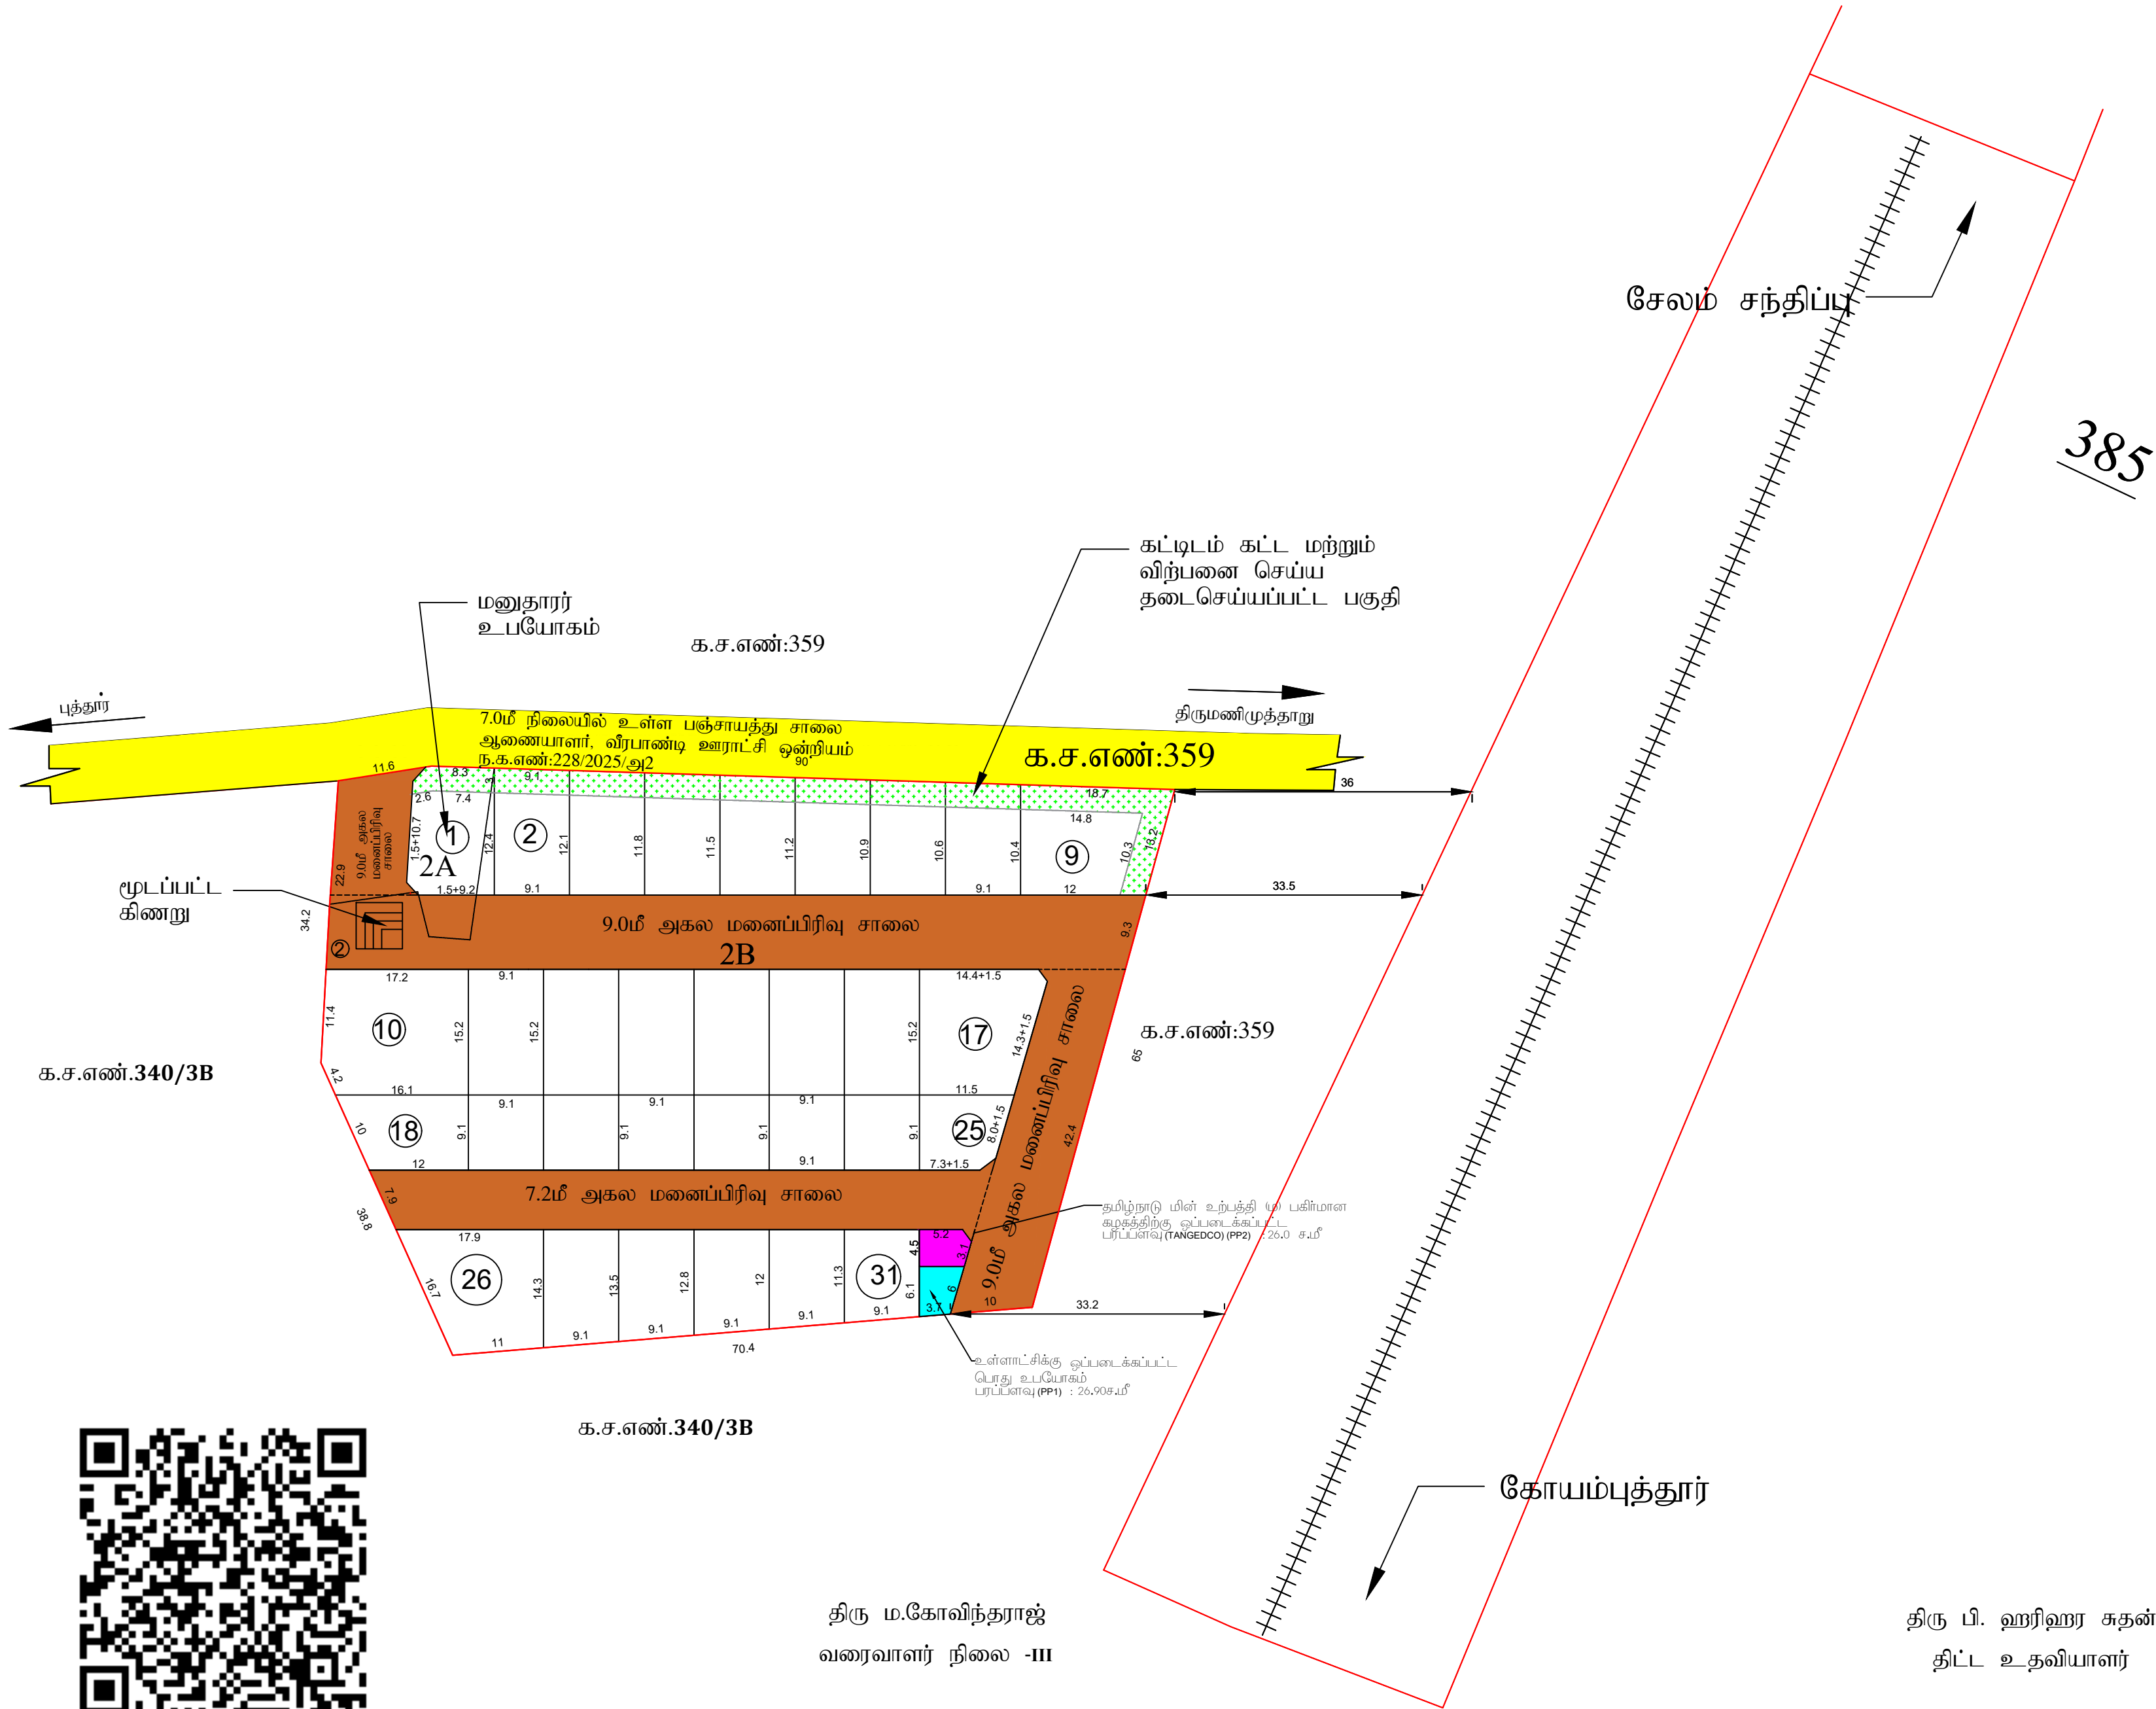

மாவட்ட நகர் ஊரமைப்பு அலுவலகம் (DTCP) சேலம் மாவட்டம்		
சேலம் உள்ளூர் திட்டக் குழுவும்		
விரபண்டி ஊராட்சி ஒன்றியம்		
சேலம் மாவட்டம், சேலம் மேற்கு வட்டம், விரபண்டி ஊராட்சி ஒன்றியம், புத்தூர் அக்ரஹாரம் ஊராட்சி மற்றும் கிராமம், நில அளவை எண். 340/2A,340/2B- ல் அமையும் குடியிருப்பு மனைப்பிரிவுக்கான தொழில்நுட்ப ஒப்புதல் /அனுமதி வரைபடம். (திட்டப் பகுதி)		
கோப்பு எண்	: SLM/54WEMB6E /42277/2025	வ 
இணையவழி விண்ணப்ப எண்	: 54WEMB6E	
அளவு	: 1 : 400	
அனைத்து அளவுகளும் மீட்டரில் உள்ளது		
குறிப்பு:- மனைப்பிரிவின் மொத்தப்பரப்பு: 1.54 ஏக்கர் (அ) 6232.16 ச.மீ மனைப்பிரிவின் எல்லை..... நிலையிலுள்ள சாலை.....		
ஒதுக்கிய மனைகள்	: 31 மனைகள்	
கோரிய மனைகள்	: 31 மனைகள்	
பொது ஒதுக்கீடுகள் (உள்ளாட்சிக்கு தானமாக ஒப்படைக்கப்பட்டவை) உத்தேச மனைப்பிரிவு சாலை (மூலை முடக்கு உட்பட) பரப்பு : 1928 ச.மீ ...		
நகர் ஊரமைப்பு இயக்குனர், சேலம் ஒவர்களின் கற்றுக்கை கடிதம் ந.க.எண் 4367/2019/மபு2 நாள் 05.02.2020-ன் படி 10% பூங்காவிற்கான அரசு வழிகாட்டி மதிப்பின் படி தொகை மனுதாரரால் செலுத்தப்பட்டுள்ளது		
பொது உபயோகம் TNCD&BR 2019,47(8)- ன் படி தானமாக ஒப்படைக்கப்பட்டவை உள்ளாட்சிக்கு தானமாக ஒப்படைக்கப்பட்ட பொது உபயோக மனைபரப்பு உள்ளாட்சிக்கு ஒதுக்கப்பட்ட பொது உபயோக மனைபரப்பு (PP1): 26.90 ச.மீ (0.63%) TANGEDCO-க்கு தானமாக ஒப்படைக்கப்பட்ட பொது உபயோக மனைபரப்பு TANGEDCO-க்கு ஒதுக்கப்பட்ட பொது உபயோக மனைபரப்பு (PP2): 26.0 ச.மீ (0.60%)		
மூலம் முடிக்கு:- 12.0மீ வரை உள்ள சாலைகளுக்கு 1.50மீ. x 1.50மீ. விடப்படல் வேண்டும்.		
நிபந்தனைகள் 1.அரசாணை எண்-18 நகராட்சி நிர்வாகம் மற்றும் குடிநீர் வழங்கல் துறை (MA-1) நாள் 04-02-2019-ன் படி நிபந்தனைகள் கடைபிடிக்கப்பட வேண்டும். 2. அரசாணை எண்-16 நகராட்சி நிர்வாகம் மற்றும் குடிநீர் வழங்கல் துறை (MA-1) நாள் 31-01-2021-ன் படி நிபந்தனைகள் கடைபிடிக்கப்பட வேண்டும். 3. அரசாணை எண். 181-ன் படி ஊரக வளர்ச்சி மற்றும் நகர்ப்புற வளர்ச்சித்துறை 09-12-2020-ன் படி நிபந்தனைகள் கடைபிடிக்கப்பட வேண்டும். 4. இம்மனைப்பிரிவிற்கு உள்ளாட்சி இறுதி ஒப்புதல் அளிக்கும் முன் இடத்தினை எந்த துறையாலும் நில ஆர்ஜித நடவடிக்கை எடுக்கப்படவில்லை என்றும் எந்த துறைக்காகவும் நில ஆர்ஜித பட்டியல் மாவட்ட வருவாய் அலுவலருக்கு அனுப்பப்படவில்லை என்றும் உள்ளாட்சி உறுதி செய்ய வேண்டும். 5. நில உரிமை குறித்து வழங்கப்பட்ட சான்றுகள் மற்றும் பரிசீலனைக்கு சமர்ப்பிக்கப்பட்ட ஆவணங்கள் சரியானவை அல்ல என அறியப்பட்டால் மனைப்பிரிவுக்கு தொழில்நுட்ப ஒப்புதல் வழங்கியதில் ஏதேனும் பாதிப்பு ஏற்படக்கூடிய சூழ்நிலை ஏற்படும் மனைப்பிரிவிற்கு வழங்கப்பட்ட தொழில்நுட்ப ஒப்புதல் எவ்வித முன்னறிவிப்பின்றி நகர் ஊரமைப்பு இயக்குனர்-ஆணையர் அவர்களால் ரத்து செய்யப்படும். 6. விற்பனைக்கு உண்டான மனைகளை விற்பனை செய்யும் பொது இவ்வாணையின் நகரோடு நகர் ஊரமைப்புத் துறையில் ஒப்புதல் அளிக்கப்பட்ட வரைபடங்களையும் மனை வாங்குபவர்களுக்கு கட்டாயம் வழங்கப்பட வேண்டும். 7. நகர் ஊரமைப்புத் துறை சட்டபூர்வமாக தொழில்நுட்ப அனுமதி அளிப்பதன் மூலம் விண்ணப்பதாரரின் பெயரில் உள்ள நில உரிமையை உறுதிப்படுத்தவில்லை. தொழில்நுட்ப அனுமதி-திட்ட அனுமதி அளிப்பதற்கு முன்பு விண்ணப்பதாரரின் விண்ணப்பத்துடன் சமர்ப்பித்த ஆவணங்களில் (கிரைய பத்திரம், குத்தகை பத்திரம், பொது அதிகார பத்திரம் மேலும் பல) விண்ணப்பதாரர் வளர்ச்சி செய்ய உரிமை உள்ளதா என்று மட்டுமே சரிபார்க்கப்படுகிறது. அதன் மூலம் முதற்கட்டமாக விண்ணப்பதாரருக்கு வளர்ச்சி செய்ய உரிமை உள்ளதா என்று பார்க்கப்படுகிறது. சொத்தினை வாங்க விரும்பும் எந்த நபரும் விண்ணப்பதாரருக்கு சொத்தின் மீது உள்ள உரிமையை தனியாக உறுதிப்படுத்திக் கொள்ள வேண்டும். மேலும் அதன் மேல் வேறு ஏதேனும் தனிப்பட்ட உரிமைக் கோரினால் அவர்கள் அதனை பொருத்தமான தகுதி உள்ள நிதிமன்றத்தின் முன் தீர்த்துக் கொள்ளலாம். இதனை முடிவு செய்ய நகர் ஊரமைப்புத் துறை பொருத்தமான அமைப்பு அல்ல. 8. நீர் நிலைகள் பாதிக்கப்படாத வண்ணம் கட்டிடங்கள் கட்டப்பட வேண்டும். 9. ஒப்புதல் அளிக்கப்பட்ட மனைப்பிரிவு வரைபடத்தினை எவ்வித மாற்றமும் விடுதலின்றி மனைப்பிரிவு நுழைவாயிலில் 6x4 அளவிலான நிரந்து தகவல் பலகை மூலம் பொதுமக்கள் பார்வைக்கு நிரந்தரமாக பிரகரிக்கப்பட வேண்டும். 10.நீதிமன்ற வழக்குகள் ஏதேனும் நிலவையில் இருப்பின் இத்துறையின் அனுமதி செல்லத்தக்கது அல்ல. 11. இம்மனைப்பிரிவில்லிருந்து அருகில் உள்ள இடத்திற்கு செல்லவும் வரைபடத்தில் காண்பிக்கப்பட்டுள்ள மனைப்பிரிவு சாலைகளின் குறுக்கே மனைப்பிரிவு சாலையின் போக்கினை பாதிக்கும் வகையில் கற்றுக்கவர் கட்டப்பட்டு இருப்பின் அதனை அகற்றப்பட வேண்டும். 12.உத்தேச மனைப்பிரிவு சாலைகளுக்கு மனுதாரரால் தார் சாலை அமைக்கப்பட்டு (EOUE) செயல் அலுவலர் அல்லது யூனியன் பொறியாளர் அவர்களிடம் தரம் குறித்து தகுதி சான்று பெறப்பட்ட பின்னாலே உள்ளாட்சியால் இறுதி ஒப்புதல் வழங்கப்பட வேண்டும். 13.உத்தேச மனைப்பிரிவின் உள்ளே HT LINE & LT LINE ஆகியன செல்லும்மானால் அவைகளை சாலையின் போக்கிற்கு ஏற்றவாறு மாற்றி அமைக்கப்பட வேண்டும்.		
APPROVAL No. : SWP / DTCP / SALEM / LAYOUT No. : 229/2025 PLANNING PERMISSION No. : 92/2025		
உதவி இயக்குநர் /உறுப்பினர் செயலர் (பொ) சேலம் உள்ளூர் திட்ட குழுவும் மாவட்ட நகர் ஊரமைப்பு அலுவலகம் சேலம் மாவட்டம்		

திரு ம.கோவிந்தராஜ்
வரைவாளர் நிலை -III

திரு பி. ஹரிஹர சுதன்
திட்ட உதவியாளர்

Eight ways to know a piece of land before you pay for it.

This report covers one part of the picture. These cover the rest, drawn from the same government records, for any property in Tamil Nadu.

LandLens One

Ask anything about a property and get an answer grounded in live government records, with the sources shown.

[/landlens/one](#)



Verify My Land

Every record check run on one property and returned as a single report.

[/landlens/verify-my-land](#)



Legal Opinion

An advocate's written opinion on the title, built on the records we pull for it.

[/landlens](#)



One Map

Every layer on one map: the parcel, its boundary, zoning, water bodies and what sits around it.

[/landlens/one/map](#)



PriceMap

What land actually changed hands for around this plot, taken from the registered deeds.

[/landlens/pricemap](#)



Build Scope

What you are allowed to build here: floor space, height, coverage and setbacks.

[/landlens/build-scope](#)



Property Tracker

Watch a property and hear about it when something new is registered against it.

[/landlens/property-tracker](#)



Deal Room

Run the transaction in one place: documents, stamping, signatures and the parties.

[/landlens/deal-room](#)



Twenty-four checks you can run yourself, at no cost.

Records and verification

The registers themselves, read for you.

Encumbrance Certificate

Patta and Chitta

Field Measurement Sketch

EC Analyzer

Bank charge check

Court case search

Seller background check

Approval check by survey

Zoning and land use

What the plan says can happen on this land.

Land use zone finder

CMDA land use check

Coastal regulation zone

Master plan check

Water bodies finder

Airport height clearance

Value and duty

What it is worth and what it costs to register.

Guideline value by street

Guideline value by survey

Stamp duty and registration fees

Capital gains

Floor space index

Area unit converter

Registers and directories

Who holds it, and which office keeps the record.

Find your registering office

Temple property check

Waqf property check

RERA register



Every free tool
/tools



Services we run
for you
/services



The LandLens
suite
/landlens/one



Every claim in this document traces back to a government record.

Legal opinions, due diligence and title verification

Building plan, layout and sub-division approvals

Completion and occupancy certificates, regularisation

Escrow, negotiation and NRI property management

Land survey, soil testing, architecture and construction

Verified RealEstate
3/350/2 Mettukuppam,
OMR Thoraipakkam,
Chennai 600 097, India
hello@verified.realestate
+91 9996 12 9996

Prepared from the registers named on the page each finding sits on. Where a register could not be read, this document says so in its place rather than leaving the gap to be read as a clean result.

