

PP

APPROVAL RECORD

Planning Permission

Salem district, Tamil Nadu

APPROVAL TYPE

Layout Approval


ISSUING AUTHORITY

Rural Panchayat

The approval as the planning authority issued it, reproduced in full behind this page.

An approval speaks to what was sanctioned, not to what was built. Completion is a separate record.



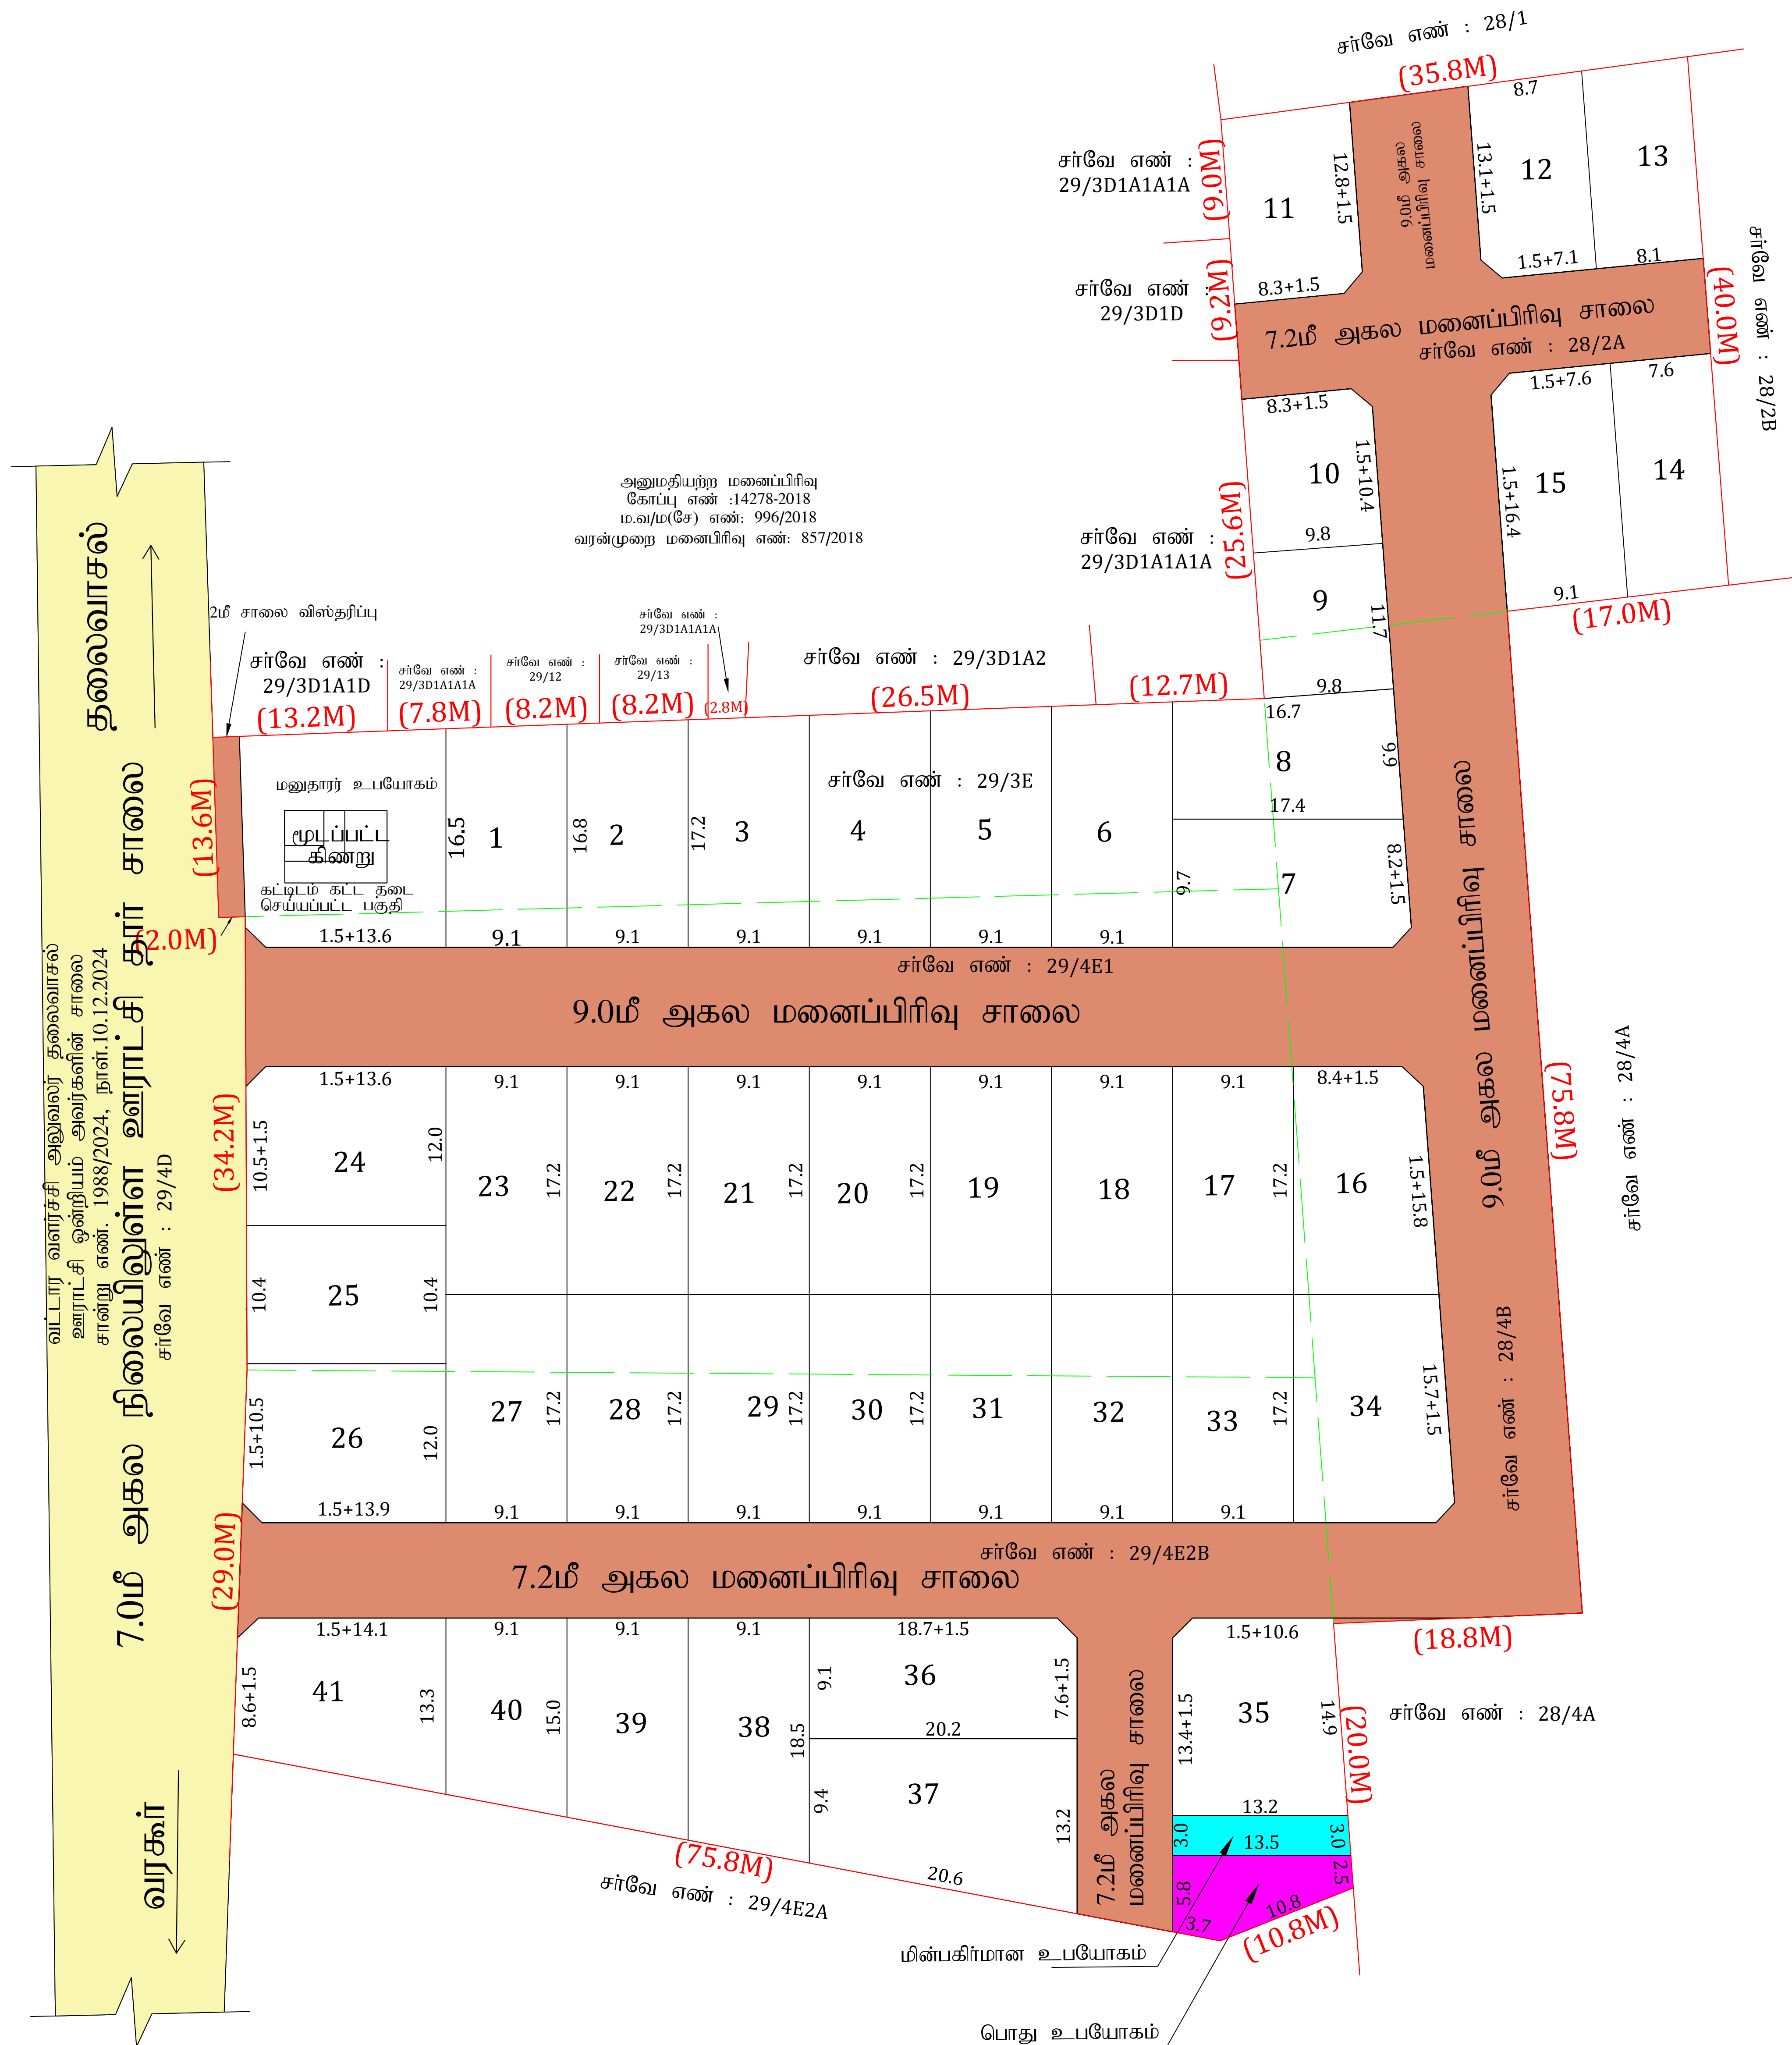

மாவட்ட நகர் ஊரமைப்பு அலுவலகம், சேலம் மாவட்டம்


தலைவாசல் ஊராட்சி ஒன்றியம்

சேலம் மாவட்டம், தலைவாசல் வட்டம், வரகூர் ஊராட்சி, வரகூர் கிராமம், சர்வே.எண்கள் 28/2A, 28/4B, 29/3E, 29/4E1 & 29/4E2B அமையும் உத்தேச குடியிருப்பு மனைப்பிரிவுக்கான தொழில்நுட்ப ஒப்புதல் வரைபடம். (திட்டமில்லாத பகுதி)

கோப்பு எண் : SLM/ CIVHLDKE / 34620 / 2024

இணையதள விண்ணப்பம் எண் : CIVHLDKE

அளவுத் திட்டம் : 1:400

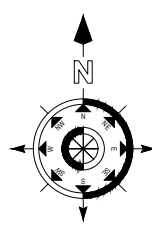

அனைத்து அளவுகளும் மீட்டரில் குறிப்பிடப்பட்டுள்ளது.

குறிப்பு :

மனைப்பிரிவின் பரப்பு : 2.429 ஏக்கர் (அ) 9832.00 ச.மீ

கோரிய மனைகள் : 41

ஒதுக்கிய மனைகள் : 41

மனுதாரர் உபயோகம் : 01

மனைப்பிரிவு சாலை (மூலை முடுக்கு உட்பட) பரப்பு: 2894.08 ச.மீ

மனைப்பிரிவு எல்லை

நிலையிலுள்ள சாலை

பொது ஒதுக்கீடுகள் (மனுதாரரால் உள்ளாட்சிக்கு தானமாக ஒப்படைக்கப்பட்டவை)

மனைப்பிரிவு சாலை (மூலை முடுக்கு உட்பட) பரப்பு: 2894.08 ச.மீ

அரசாணை எண்:18 நகராட்சி நிர்வாகம் மற்றும் குடிநீர் வழங்கல் துறை நாள்:04.02.2019-ன் படி பூங்கா ஒதுக்கீடு 10% பரப்பளவு இடத்திற்கு அரசு வழிகாட்டி மதிப்பீட்டின்படி தொகையினை அரசு கணக்கில் செலுத்தப்பட்டுள்ளது.

பொது உபயோகம்:

(TNCDBR 2019, 47(8)-ன் படி தானமாக ஒப்படைக்கப்பட்டவை)

உள்ளாட்சிக்கு தானமாக ஒப்படைக்கப்பட்ட பொது உபயோக மனைப்பரப்பு

உள்ளாட்சிக்கு ஒதுக்கப்பட்ட (PP1) பொது உபயோக மனைப்பரப்பு : 67.00 ச.மீ = 0.96%

TANGEDCO -க்கு தானமாக ஒப்படைக்கப்பட்ட பொது உபயோக மனைப்பரப்ட்

TANGEDCO-க்கு ஒதுக்கப்பட்ட (PP2) பொது உபயோக மனைப்பரப்பு : 40.05 ச.மீ = 0.57%

மூலை முடுக்கு :

7.2மீ முதல் 12.0மீ வரையிலான அகலம் உள்ள சாலைகளுக்கு 1.5மீ X 1.5மீ விடப்படல் வேண்டும்

நிபந்தனைகள்:

1. அரசாணை எண் 18-ன் நகராட்சி நிர்வாகம் (ம) குழநிர் வழங்கல் துறை (MAI) நாள் 04.02.2019-ன்படி உள்ள நிபந்தனைகளை கடைப்பிடிக்க வேண்டும்.
2. அரசாணை எண் 16-ன் நகராட்சி நிர்வாகம் (ம) குழநிர் வழங்கல் துறை (MAI) நாள் 31.01.2020-ன்படி உள்ள நிபந்தனைகளை கடைப்பிடிக்க வேண்டும்.
3. இம்மனைப்பிரிவிற்கு உள்ளாட்சி இறுதி ஒப்புதல் அளிக்கும் முன் இடத்தினை எந்தத்துறையையாலும் நில ஆர்ஜித நடவடிக்கை மேற்கொள்ளப்படவில்லை என்றும், எந்த துறைக்காகவும் நில ஆர்ஜிதப்பட்டபடியால் மாவட்ட வருவாய் அலுவலருக்கு அனுப்பப்படவில்லை என்றும், உள்ளாட்சி தலைவர் உறுதி செய்து கொள்ள வேண்டும்.
4. நில உரிமம் குறித்து வழங்கப்பட்ட சான்றிதழ்கள் மற்றும் பரிசீலனைக்கு சமர்ப்பிக்கப்பட்ட ஆவணங்கள் சரியானவையல்ல என்று அறியப்பட்டாலோ அல்லது மனைப்பிரிவுக்கு தொழில்நுட்ப ஒப்புதல் வழங்கியதால் பாதிப்பு ஏற்படக் கூடிய குடிநிலை ஏற்பட்டாலோ மனைப்பிரிவுக்கு வழங்கப்பட்ட தொழில்நுட்ப ஒப்புதல் எவ்வித முன்னறிவிப்புடன் இன்றி நகர் ஊரமைப்பு ஆணைகள் அவர்களால் ரத்து செய்யபடும்கு.
5. விரிபுரைக்கண்டினை மனைகளை விரிபுரை செய்யும் போது இவ்வாணையின் நகரேலு நகர் ஊரமைப்புத்துறையில் ஒப்புதல் அளிக்கப்பட்ட வரைபட நகல் மனை வாங்குபவர்களுக்கு கட்டாயம் வழங்கப்பட வேண்டும்.
6. நகர் ஊரமைப்புத்துறை சட்டப்படிவமாக தொழில்நுட்ப அனுமதி அளிப்பதன் மூலம் விண்ணப்பதாரரின் பேரில் உள்ள நில உரிமையை உறுதிப்படுத்துவதில்லை தொழில்நுட்ப அனுமதி திட்ட அனுமதி அளிப்பதற்கு முன்பு விண்ணப்பதாரரின் விண்ணப்பத்தின் சமர்ப்பித்த ஆவணங்களில் (கிரையடிப்பதின் - குத்தகை பத்திரம் - பட்டா- தளபத்திரம் -பொது அதிகார பத்திரம் மேலும் பல விண்ணப்பதாரர் வளர்ச்சி செய்ய உரிமை உள்ளதா என்று பரிசீலப்படுகிறது. சொத்தினை வாங்க விரும்பும் எந்த நபரும் விண்ணப்பதாரருக்கு சொத்தினைத் துள்ள உள்ள உரிமையை தனியாக உறுதிப்படுத்திக் கொள்ள வேண்டும். மேலும் அதன் மேல் வேறு யாரோடும் தனி நபர் உரிமை கோரியால் அவர்கள் அதனை பொருத்தமான தகுதியுள்ள நிதிமன்றத்தின் முன் தீர்த்துக்கொள்ளலாம். இதனை முடிவு செய்ய நகர் ஊரமைப்பத்துறை பொருத்தமான அமைப்பு அல்ல.
7. நிர்வாகிகள் பாதிக்கப்படாத வண்ணம் கட்டிடம் கட்டப்பட வேண்டும்.
8. ஒப்புதல் அளிக்கப்படாத மனைப்பிரிவு வரைபடத்தை எந்த வித மாற்றம் விடுதலின்றி மனைப்பிரிவு நுழைவாயில் 6 x 4 அளவிலான நிரந்தர தகவல்பலகை மூலம் பொது மக்கள் பார்க்கவருக நிரந்தரமாக பரிசீலிக்கப்பட வேண்டும்.
9. நிதிமன்ற வழக்கு ஏதேனும் நிலுவையில் இருப்பின் இத்துறையின் மனைப்பிரிவு அனுமதி செல்லத்தக்கது அல்ல.
10. இம்மனைப்பிரிவிலிருந்து அருகிலுள்ள இடத்திற்கு செல்லும் வரைபடத்தில் காண்பிக்கப்பட்டுள்ளவாறு மனைப்பிரிவு சாலைகளின் குறுக்கே சாலையின் போக்கினை பாதிக்கும் வகையில் சுற்றுச்சுவர் கட்டப்படப்படும்கு அல்ல.
11. செலம் மாவட்டம், தலைவாசல் வட்டம், சிறுவாச்சூர் அஞ்சல், சிறுவாச்சூர் கிராமம், அம்மன் நகர், க.எண்.6/1234, என்ற முகவரியில் வசித்துவரும் மனுதாரர் திரு.க.வேலுமணி என்பவரால் சமர்ப்பித்துள்ள உறுதிமொழி பத்திர எண்.28AC 456805 -ல், தற்பொழுது அமைக்கப்பட்டுள்ள தலைவாசல் வட்டம், வரகர் ஊராட்சி, வரகர் கிராமம், சர்வே.எண்.கண்: 28/2A, 28/4B, 29/3E, 29/4E1 & 29/4E2B-ல் 2.43 ஏக்கர் பரப்பில் அமைக்கப்பட்டுள்ள மனைப்பிரிவிற்கு கிழமும் உள்ள சர்வே.எண்: 28/2B-ல் அமைபும் மனுதாரர் திரு.க.வேலுமணி என்பவரின் மகன் திரு.எஸ்.வா என்பவருக்கு சொந்தமான நிலத்தின் வருங்காலங்களில் உத்தேச குடியிருப்பு மனைப்பிரிவு அமைக்கப்பட்டால் அதற்கு தகுந்த அரசாணையின் படி 10% பூங்கா நிலத்தினை ஒதுக்கி மற்றும் தற்பொழுது மனுதாரர் அமைக்கவுள்ள மனைப்பிரிவிற்கு ஒதுக்கட வேண்டிய 10% பூங்கா நிலத்தினை சேர்த்து உள்ளாட்சிக்கு ஒப்படைக்கிறேன் என்று உறுதி அளிக்கப்பட்டதற்கு இணங்க நிபந்தனைகளுடன் அனுமதி வழங்கப்படுகிறது.

Eight ways to know a piece of land before you pay for it.

This report covers one part of the picture. These cover the rest, drawn from the same government records, for any property in Tamil Nadu.

LandLens One

Ask anything about a property and get an answer grounded in live government records, with the sources shown.

[/landlens/one](#)



Verify My Land

Every record check run on one property and returned as a single report.

[/landlens/verify-my-land](#)



Legal Opinion

An advocate's written opinion on the title, built on the records we pull for it.

[/landlens](#)



One Map

Every layer on one map: the parcel, its boundary, zoning, water bodies and what sits around it.

[/landlens/one/map](#)



PriceMap

What land actually changed hands for around this plot, taken from the registered deeds.

[/landlens/pricemap](#)



Build Scope

What you are allowed to build here: floor space, height, coverage and setbacks.

[/landlens/build-scope](#)



Property Tracker

Watch a property and hear about it when something new is registered against it.

[/landlens/property-tracker](#)



Deal Room

Run the transaction in one place: documents, stamping, signatures and the parties.

[/landlens/deal-room](#)



Twenty-four checks you can run yourself, at no cost.

Records and verification

The registers themselves, read for you.

Encumbrance Certificate

Patta and Chitta

Field Measurement Sketch

EC Analyzer

Bank charge check

Court case search

Seller background check

Approval check by survey

Value and duty

What it is worth and what it costs to register.

Guideline value by street

Guideline value by survey

Stamp duty and registration fees

Capital gains

Floor space index

Area unit converter

Zoning and land use

What the plan says can happen on this land.

Land use zone finder

CMDA land use check

Coastal regulation zone

Master plan check

Water bodies finder

Airport height clearance

Registers and directories

Who holds it, and which office keeps the record.

Find your registering office

Temple property check

Waqf property check

RERA register



Every free tool
/tools



Services we run
for you
/services



The LandLens
suite
/landlens/one



Every claim in this document traces back to a government record.

Legal opinions, due diligence and title verification

Building plan, layout and sub-division approvals

Completion and occupancy certificates, regularisation

Escrow, negotiation and NRI property management

Land survey, soil testing, architecture and construction

Verified RealEstate
3/350/2 Mettukuppam,
OMR Thoraipakkam,
Chennai 600 097, India
hello@verified.realestate
+91 9996 12 9996

Prepared from the registers named on the page each finding sits on. Where a register could not be read, this document says so in its place rather than leaving the gap to be read as a clean result.

