

PP

APPROVAL RECORD

Planning Permission

and, Edappady taluk
Salem district, Tamil Nadu

APPROVAL TYPE

Layout Approval

ISSUING AUTHORITY

DTCP

EXTENT APPROVED


2.3841 Acres

PURPOSE

Residential

The approval as the planning authority issued it, reproduced in full behind this page.

An approval speaks to what was sanctioned, not to what was built. Completion is a separate record.

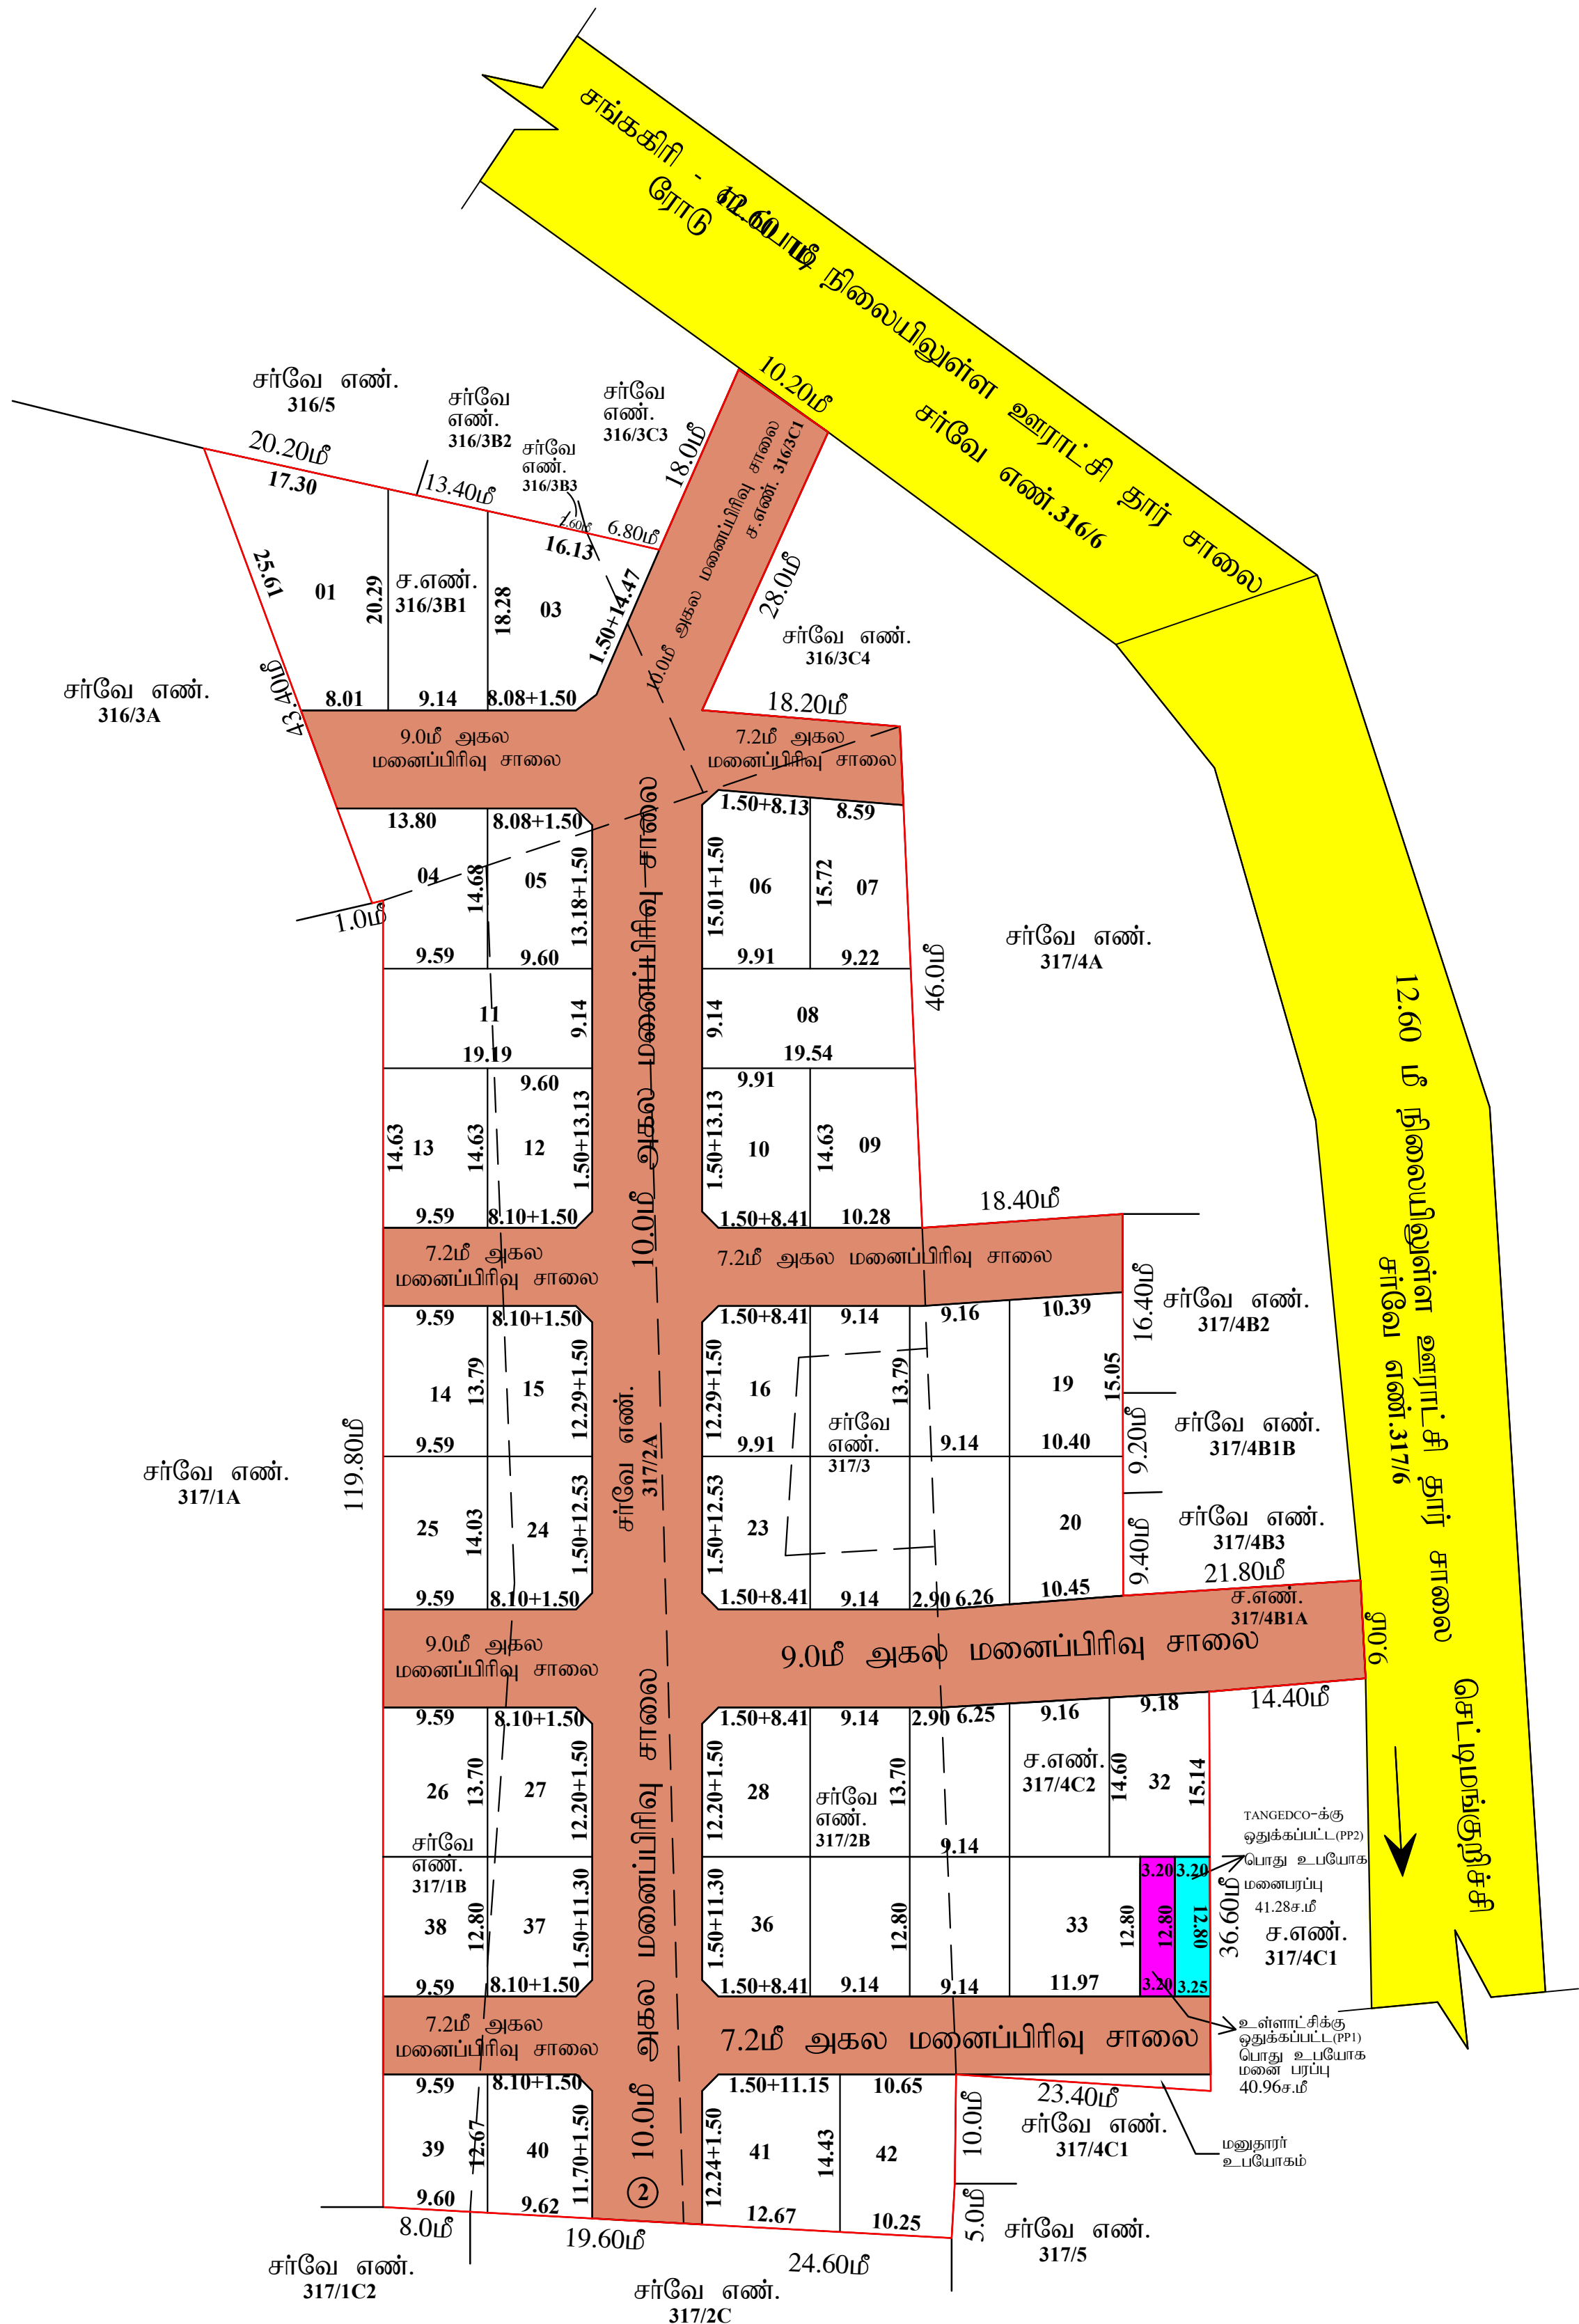

பா.கிருபா
அளவர் உதவி வரைவாளர்

ராகேஷ் ரவி
வரைவாளர் நிலை - III

சி.பார்வதி
திட்ட உதவியாளர்

மாவட்ட நகர் ஊரமைப்பு அலுவலகம் (சேலம் மாவட்டம்)


எடப்பாடி ஊராட்சி ஒன்றியம்

சேலம் மாவட்டம், எடப்பாடி வட்டம், செட்டிமங்குறிச்சி ஊராட்சி மற்றும் கிராமம்,
சர்வேஎண்கள்-316/3B1,316/3C1,317/1B,317/2A,317/2B,317/3,317/4B1A,317/4C2 -ல்
அமைபும் உத்தேச குடியிருப்பு மனைப்பிரிவுக்கான தொழில்நுட்ப ஒப்புதல் வரைபடம்.
(திட்டமில்லாத பகுதி).

கோப்பு எண் : SLM/G4S194N0/25741/2024

இணையதள விண்ணப்ப எண் : G4S194N0

அளவு : 1:400 (அ) 1"=33'0"

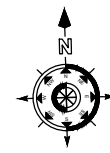

I குறிப்பு :

(i) மனைப்பிரிவின் மொத்தபரப்பு : 2.3841 ஏக்கர்(அ) 9648.11 ச.மீ

(ii) சாலைகள் மற்றும் மூலை முடக்குகளின் பரப்பு : 3670.93 ச.மீ

(iii) மனைப்பிரிவு சாலை போக மீதம் உள்ள பரப்பு : 5977.18 ச.மீ

(iv) மனைப்பிரிவு எல்லை

(v) உத்தேச சாலை

(vi) நிலையில் உள்ள சாலை

(vii) கோரிய மனைகள் : 41

(viii) ஒதுக்கிய மனைகள் : 42

(ix) மனுதாரர் உபயோகம் : 01

A.பொது ஒதுக்கீடுகள் :

அரசாணை எண்.18, நகராட்சி நிர்வாகம் (ம) குடிநீர் வழங்கல் துறை நான்.4.2.2019-ன் படி
முக்காலிற்கான அரசு வழிகாட்டி மதிப்பீட்டிடி தொகையை மனுதாரரால் செலுத்தப்பட்டுள்ளது.

உள்ளடக்கித் தானமாக ஒப்படைக்கப்பட்டவை

உத்தேச சாலைகள் மற்றும் மூலை முடக்குகளின் பரப்பளவு : 3670.93 ச.மீ

B.பொது உபயோகம்:

TNC&BR 2019,47 (8)-ன் படி தானமாக ஒப்படைக்கப்பட்டவை

உள்ளடக்கித் தானமாக ஒப்படைக்கப்பட்ட பொது உபயோக மனை பரப்பளவு:

உள்ளடக்கித் ஒதுக்கப்பட்ட பொது உபயோக மனை பரப்பு } : 40.96 ச.மீ (0.68%)

TANGEDCO-க்கு தானமாக ஒப்படைக்கப்பட்ட பொது உபயோக மனை பரப்பளவு:

TANGEDCO-க்கு ஒதுக்கப்பட்ட பொது உபயோக மனை பரப்பு } : 41.28 ச.மீ (0.69%)

மூலை முடக்கு : 12.00 அகல சாலை வரை 1.5மீx1.5மீ வீட்டில் வேண்டும்

II குறிப்பிடுகிறவைகள் :

- அரசாணை எண் 18, நகராட்சி நிர்வாகம் (ம) குடிநீர் வழங்கல் துறை நான் 4.2.2019-ன் படி நடவடிக்கை மேற்கொள்ளப்பட வேண்டும்.
- அரசாணை எண் 181, வீட்டு வசதி (ம) நகர்ப்புற வளர்ச்சி துறை நான் 09.12.2020-ன் படி நடவடிக்கை மேற்கொள்ளப்பட வேண்டும்.
- அரசாணை எண் 16, நகராட்சி நிர்வாகம் (ம) குடிநீர் வழங்கல் துறை நான் 31.01.2020-ன் படி உள்ள நிபந்தனைகளை கடைபிடிக்கப்பட வேண்டும்.
- இம்மனைப்பிரிவிற்கு உள்ளடக்கி இறுதி ஒப்புதல் அளிக்கும் முன் இடத்தினை எந்தத் துறையிலும் நில ஆர்ஜித நடவடிக்கை எடுக்கப்படவில்லை என்றும், எந்தத் துறைக்காகவும் நில ஆர்ஜிதப் பட்டியல் மாவட்ட வருவாய் அலுவலருக்கு அனுப்பவில்லை என்றும் உள்ளடக்கி உறுதி செய்ய வேண்டும்.
- நில உரிமம் குறித்து வழங்கப்பட்ட சான்றுகள் மற்றும் மரிசைகளுக்குச் சமர்ப்பிக்கப்பட்ட ஆவணங்கள் சரியானவையல்ல என அறிவிக்கப்பட்டால், மனைப்பிரிவிற்குத் தொழில் நுட்ப ஒப்புதல் வழங்கப்படில்லை என்றும் பரந்திர ஒப்படைக்கப்பட்ட ஒப்புதல் கடினம் இம்மனைப்பிரிவிற்கு வழங்கப்பட்ட தொழில் நுட்ப ஒப்புதல் எவ்வித முன்னறிவிப்பின்றி நகர் ஊரமைப்பு இயக்குநர்/ஆணையர் அன்களால் இரத்து செய்யப்படும்.
- விற்பனைக்குட்பட்ட மனைகளை விற்பனை செய்யும்போது இவ்வாணையின் நலனோடு நகர் ஊரமைப்புத்துறையின் ஒப்புதல் அளிக்கப்பட்ட வரைபடங்களையும் மனை வாங்குபவர்களுக்கு கட்டப்படும் வழங்கப்பட வேண்டும்.
- நகர் ஊரமைப்புத் துறை சட்டப்படிவமாக தொழில்நுட்ப அனுமதி அளிப்பதன் மூலம் விண்ணப்பதாரரின் பேரில் உள்ள நில உரிமையை உறுதிப்படுத்துவதில்லை தொழில் நுட்ப அனுமதி திட்ட அனுமதி அளிப்பதற்கு முன்பு விண்ணப்பதாரரின் விண்ணப்பத்துடன் சமர்ப்பித்த ஆவணங்களில்(நிரப்பத்தரிய குத்தகை பத்திரம்,பட்டா நான்,பத்திரம் பொது அதிகார பத்திரம் (மேலும் பல) விண்ணப்பதாரர் வளர்ச்சி செய்ய உரிமையுள்ளது என்று மட்டுமே சரிபார்க்கப்படுகிறது. அதன் மூலம் முத்தங்கட்டமாக விண்ணப்பதாரருக்கு வளர்ச்சி செய்ய உரிமை உள்ளதா என்று பார்க்கப்படுகிறது.
- சொத்தினை வாங்க விருப்பம் எந்த நபரும் விண்ணப்பதாரருக்கு சொத்தின்மீது உள்ள உரிமையை தவிர்ப்ப உறுதிப்படுத்திக் கொள்ள வேண்டும். மேலும் அதன் மேல் வேறு பார்ப்போரும் தன் நபர் உரிமை கோரினால் அவர்கள் அதனை பொருத்தமான தகுதியுள்ள நீதிமன்றத்தின் முன் தீர்த்துக்கொள்ளலாம். இதனை முடிவு செய்ய நகர் ஊரமைப்புத் துறை பொருத்தமான அமைப்பு அல்ல.
- நீர்நிலைகள் பாதிக்கப்பட்டதா வண்ணம் கட்டப்பட வேண்டும்.
- ஒப்புதல் அளிக்கப்பட்ட மனைப்பிரிவு வரைபடத்தினை எவ்வித மாற்றமும் வீதிநிலை மனைப்பிரிவு நுழைவாயிலில் 6x4 அளவிலான தகவல்களை மூலம் பொதுமக்கள் பார்க்கவந்த திறத்தாமக பிரகரிக்கப்பட வேண்டும்.
- நீர்மழை வழக்கு ஏதேனும் நிலுவையில் இருப்பின் இத்துறையின் மனைப்பிரிவு அனுமதி செலுத்தக்கூது அல்ல.
- இம்மனைப்பிரிவில் இருந்து அருகில் உள்ள இடத்திற்கு செல்லும் வரைபடத்தில் காணிக்கப்பட்டுள்ள மனைப்பிரிவு சாலையின் போக்கினை பரந்திரம் வகையில் சுற்றுச்சுவர் கட்டப்பட்டு இருப்பின் அதனை அகற்றப்பட வேண்டும். உத்தேச மனைப்பிரிவு சாலைகளுக்கு மனுதாரரால் தர சாலை அமைக்கப்பட்டு (8000) வட்டா வளர்ச்சி அலுவலகம்/புவிபயப் பொறியாளர் அலகிடம் தர குறித்து தகுந்தாண் தீர்மானம் மேற்கொள்ளப்பட பின்னர் உள்ளடக்கியால் இறுதி ஒப்புதல் வழங்கப்பட வேண்டும்.
- உத்தேச மனைப்பிரிவு ஊடே குறைந்ததுக்கு ம் உபயோகத்தி் மின்சக்தி ஆகியவை செல்லுமானால் அவைகளை மனுதாரர் தன் சொந்த செலவில் சாலையின் போக்கிற்கு ஏற்றவாறு மாற்றி அமைக்கப்பட வேண்டும்.

APPROVAL NO: SWP/DTCP/SALEM/LAYOUT NO : 189/2024

உதவி இயக்குநர்,
மாவட்ட நகர் ஊரமைப்பு அலுவலகம்,
சேலம் மாவட்டம்.



Eight ways to know a piece of land before you pay for it.

This report covers one part of the picture. These cover the rest, drawn from the same government records, for any property in Tamil Nadu.

LandLens One

Ask anything about a property and get an answer grounded in live government records, with the sources shown.

[/landlens/one](#)



Verify My Land

Every record check run on one property and returned as a single report.

[/landlens/verify-my-land](#)



Legal Opinion

An advocate's written opinion on the title, built on the records we pull for it.

[/landlens](#)



One Map

Every layer on one map: the parcel, its boundary, zoning, water bodies and what sits around it.

[/landlens/one/map](#)



PriceMap

What land actually changed hands for around this plot, taken from the registered deeds.

[/landlens/pricemap](#)



Build Scope

What you are allowed to build here: floor space, height, coverage and setbacks.

[/landlens/build-scope](#)



Property Tracker

Watch a property and hear about it when something new is registered against it.

[/landlens/property-tracker](#)



Deal Room

Run the transaction in one place: documents, stamping, signatures and the parties.

[/landlens/deal-room](#)



Twenty-four checks you can run yourself, at no cost.

Records and verification

The registers themselves, read for you.

Encumbrance Certificate

Patta and Chitta

Field Measurement Sketch

EC Analyzer

Bank charge check

Court case search

Seller background check

Approval check by survey

Zoning and land use

What the plan says can happen on this land.

Land use zone finder

CMDA land use check

Coastal regulation zone

Master plan check

Water bodies finder

Airport height clearance

Value and duty

What it is worth and what it costs to register.

Guideline value by street

Guideline value by survey

Stamp duty and registration fees

Capital gains

Floor space index

Area unit converter

Registers and directories

Who holds it, and which office keeps the record.

Find your registering office

Temple property check

Waqf property check

RERA register



Every free tool
/tools



Services we run
for you
/services



The LandLens
suite
/landlens/one



Every claim in this document traces back to a government record.

Legal opinions, due diligence and title verification

Building plan, layout and sub-division approvals

Completion and occupancy certificates, regularisation

Escrow, negotiation and NRI property management

Land survey, soil testing, architecture and construction

Verified RealEstate
3/350/2 Mettukuppam,
OMR Thoraipakkam,
Chennai 600 097, India
hello@verified.realestate
+91 9996 12 9996

Prepared from the registers named on the page each finding sits on. Where a register could not be read, this document says so in its place rather than leaving the gap to be read as a clean result.

