

PP

APPROVAL RECORD

# Planning Permission

## Survey 17/5

and, Omalur taluk

Salem district, Tamil Nadu

### APPROVAL TYPE

**Layout Approval**

### ISSUING AUTHORITY

**DTCP**

### EXTENT APPROVED

**1.625 Acres**

### PURPOSE

**Residential**

The approval as the planning authority issued it, reproduced in full behind this page.

An approval speaks to what was sanctioned, not to what was built. Completion is a separate record.

மாவட்ட நகர் ஊரமைப்பு அலுவலகம் – சேலம் மாவட்டம்

சேலம் உள்ளூர் திட்டக் குழுவம்

சேலம் மாவட்டம் , ஒமலூர் வட்டம் , ஒமலூர் ஊராட்சி ஒன்றியம், மாங்குப்பை ஊராட்சி / கிராமம் , ச.எண். 17 / 5B & 17 / 6B-ல் அமையும் உத்தேச குடியிருப்பு மனைப்பிரிவிற்கான தொழில்நுட்ப ஒப்புதல் /திட்ட அனுமதி வரைபடம் .

கோப்பு எண் : SLM / HVI28VUG / 6103 / 2022

இணையதள விண்ணப்ப எண் : HVI28VUG

அளவுத் திட்டம் : 1:400

அனைத்து அளவுகளும் மீட்டரில் குறிப்பிடப்பட்டுள்ளது.

குறிப்பு :


மனைப்பிரிவின் பரப்பு : 1.625 ஏக்கர் ( அல்லது ) 6576.14 ச.மீ.

கோரிய மனைகள் : 28

ஒதுக்கிய மனைகள் : 28

மனைப்பிரிவு சாலையின் (மூலை முடக்கு உட்பட ) பரப்பு : 2406.835 ச.மீ

மீதமுள்ள மனைப்பிரிவு இடத்தின் பரப்பு : 4169.305 ச.மீ

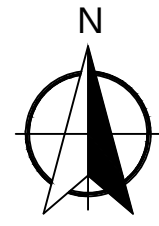

மனைப் பிரிவு எல்லை

மனைப் பிரிவு சாலை

நிலையிலுள்ள சாலை

பொது ஒதுக்கீடு : (மனுதாரரால் உள்ளாட்சிக்கு தானமாக ஒப்படைக்கப்பட்டவை)

உத்தேச மனைப்பிரிவு சாலை ( மூலை முடக்கு உட்பட ) பரப்பு : 2406.835 ச.மீ.

அரசாணை எண். 18 நகராட்சி நிர்வாகம் மற்றும் குடிநீர் வழங்கல் துறை நாள்.04-02-2019-ன் படி பூங்கா ஒதுக்கீடு 10 % ச.மீ பரப்பளவு இடத்திற்கு, அரசு வழிகாட்டி மதிப்பீட்டின்படி தொகையினை அரசு கணக்கில் மனுதாரரால் செலுத்தப்பட்டுள்ளது.

பொது உபயோகம் :

(TNCD & BR 2019.47(8) -ன்படி தானமாக ஒப்படைக்கப்பட்டவைகள் )

உள்ளாட்சிக்கு தானமாக ஒப்படைக்கப்பட்ட பொது உபயோக மனை பரப்பு :-

உள்ளாட்சிக்கு ஒதுக்கப்பட்ட பொது உபயோக மனைப்பரப்பு : 30.01 ச.மீ. - ( 0.72%)

TANGEDCO-க்கு தானமாக ஒப்படைக்கப்பட்ட பொது உபயோக மனை பரப்பு :-

TANGEDCO ஒதுக்கப்பட்ட பொது உபயோக மனைப்பரப்பு : 40.44 ச.மீ. - ( 0.97%)

மூலை முடக்கு :

12.0 மீ வரையிலான அகல உள்ளாலைகளுக்கு 1.50 மீ x 1.50 மீ அளவின் மூலை முடக்கு விடப்பட வேண்டும்.


நிபந்தனைகள் :

- அரசாணை எண். 18-ன், நகராட்சி நிர்வாகம் மற்றும் குடிநீர் வழங்கல் துறை, நாள். 04-02-2019-ன்படி நிபந்தனைகளை கடைபிடிக்க வேண்டும்.
- அரசாணை எண். 16-ன், நகராட்சி நிர்வாகம் மற்றும் குடிநீர் வழங்கல் துறை, நாள். 31-01-2020-ன்படி நிபந்தனைகளை கடைபிடிக்க வேண்டும்.
- அரசாணை எண். 181-ன், படி. ஊ. வ (ம) நட்பு.வ. துறை நாள்.09-12-2020-ன்படி நிபந்தனைகள் கடைபிடிக்க வேண்டும்.
- இம்மனைப்பிரிவிற்கு உள்ளாட்சி மற்றும் ஒப்புதல் அளிக்கும் முன் இடத்தினை எந்தத் துறையாலும் நில ஆர்ஜித நடவடிக்கை மேற்கொள்ளப்படவில்லை என்றும் எந்த துறைக்காகவும், நில ஆர்ஜித பட்டியல் மாவட்ட வருவாய் அலுவலகத்திற்கு அனுப்பப்படவில்லை என்றும், உள்ளாட்சி நிர்வாக அதிகாரி உறுதி செய்து கொள்ளவேண்டும்.
- நில உரிமம் என்று வழங்கப்பட்ட சான்று மற்றும் பரிசீலனைக்கு சமர்ப்பிக்கப்பட ஆவணங்கள் சரியானவை அல்ல என்று அறியப்பட்டாலே அல்லது மனைப்பிரிவு தெழில்நுட்ப ஒப்புதல் வழங்கியதில் பாதிப்பு ஏற்படக் கூடிய சூழ்நிலை ஏற்படின் மனைப்பிரிவிற்கு வழங்கப்பட்ட தொழில்நுட்ப ஒப்புதல் எவ்வித முன் அறிவிப்பமின்றி நகர் ஊரமைப்பு உதவி இயக்குநர் / ஆணையர் அவர்களால் ரத்து செய்யப்படும்.
- விற்பனைக்குண்டான மனைகளை விற்பனை செய்யும் போது இவ்வாணையின் நகலோடு நகர் ஊரமைப்பு துறையில் ஒப்புதல் அளிக்கப்பட்ட வரைபட நகல் மனை வாங்குபவர்களுக்கு கட்டாயம் வழங்கப்பட வேண்டும்.
- நகர் ஊரமைப்பதற்கு சட்டப்பூர்வமாக தெரவில் நுட்ப அனுமதி அளிப்பதன் மூலம் விண்ணப்பதாரரின் பேரில் உள்ள நில உரிமையை உடனடியாக அல்லது அனுதினமே அனுப்பிவைக்க வேண்டும். அனுமதி / திட்ட அனுமதி அளிப்பதற்கு முன் விண்ணப்பித்தல் சமர்ப்பித்த ஆவணங்கள் சரியாக பத்திரம், குத்தகை பத்திரம், பட்டா, தானப்பத்திரம், பொது அதிகாரப்பத்திரத்தின் மேலும் பல விண்ணப்பத்தாரர் வளர்ச்சி செய்ய உரிமையுள்ளதா என்று பார்க்கப்படுகிறது. அதன் மூலம் முதற்கட்டமாக விண்ணப்பத்தாரருக்கு வளர்ச்சி செய்ய உரிமையுள்ளதா என்று பார்க்கப்படுகிறது. சொத்தினை வாங்க விரும்பும் எந்த நபரும் விண்ணப்பத்தாரருக்கு சொத்தின் மீது உள்ள உரிமையை தனியாக உறுதிப்படுத்திக் கொள்ள அவர்கள் அதனை பொறுத்தான தகுதியுள்ள நிதிமன்றத்தின் முன் தீர்த்துக் கொள்ளலாம் இதனை முடிவு செய்ய நகர் ஊரமைப்புத் துறை பொறுத்தான அமைப்பு அல்ல.
- நீர் நிலை பாதிக்கப்படா வண்ணம் கட்டிடம் கட்டப்பட வேண்டும்.
- ஒப்புதல் அளிக்கப்பட்ட மனைப்பிரிவு வரைபடத்தை எவ்வித மாற்றம் விடுதலன்றி மனைப்பிரிவு நுழைவாயில் 6 x 4 அளவிலான நிரந்தர தகவல் பலகை மூலம் பொது மக்களுக்கு நிரந்தரமாக பிரசுரிக்க வேண்டும்.
- நீதிமன்ற வழக்கு ஏதேனும் நிலுவையில் இருப்பின் இத்துறையின் மனை பிரிவு அனுமதி செல்லுத்கதல்ல.
- இம்மனைப்பிரிவிற்கு அருகில் உள்ள இடத்திற்கு செல்லும் வரைபடத்தில் காண்பிக்கப்பட்டுள்ள மனைப் பிரிவு சாலை குறுக்கே மனைப் பிரிவு சாலையின் போக்கினைப் பாதிக்கும் வரையில் சுற்றுச் சுவர் கட்டப்பட்டிருப்பின் அகற்றப்பட வேண்டும்.
- உத்தேச மனைப் பிரிவு சாலைகளுக்கு மனுதாரரால் தார் சாலை அமைக்கப்பட்டு ( BOUND ) வட்டார வளர்ச்சி அலுவலர்/புனியன்/பொறியாளர் அவர்களிடம் தரம் குறித்து தகுதிசான்று பெறப்பட்ட பின்னர் உள்ளாட்சியால் இறுதி ஒப்புதல் வழங்கப்பட வேண்டும்.
- மனைப்பிரிவினுடே செல்லும் குறைந்தபட்ச மின் கம்பி பாதையினை மனுதாரர் தனது சொந்த செலவில் சாலை போக்கில் மாற்றி அமைத்துக்கொள்ளவேண்டும்.

APPROVAL NO: SWP/DTCP/SALEM/LAYOUT NO : 55/2022

PLANNING PERMISSION NO : 80/2022

உதவி இயக்குநர்/உறுப்பினர் செயலர் (பொ)  
சேலம் உள்ளூர் திட்டக் குழுவம்  
மாவட்ட நகர் ஊரமைப்பு அலுவலகம்  
சேலம் மாவட்டம்

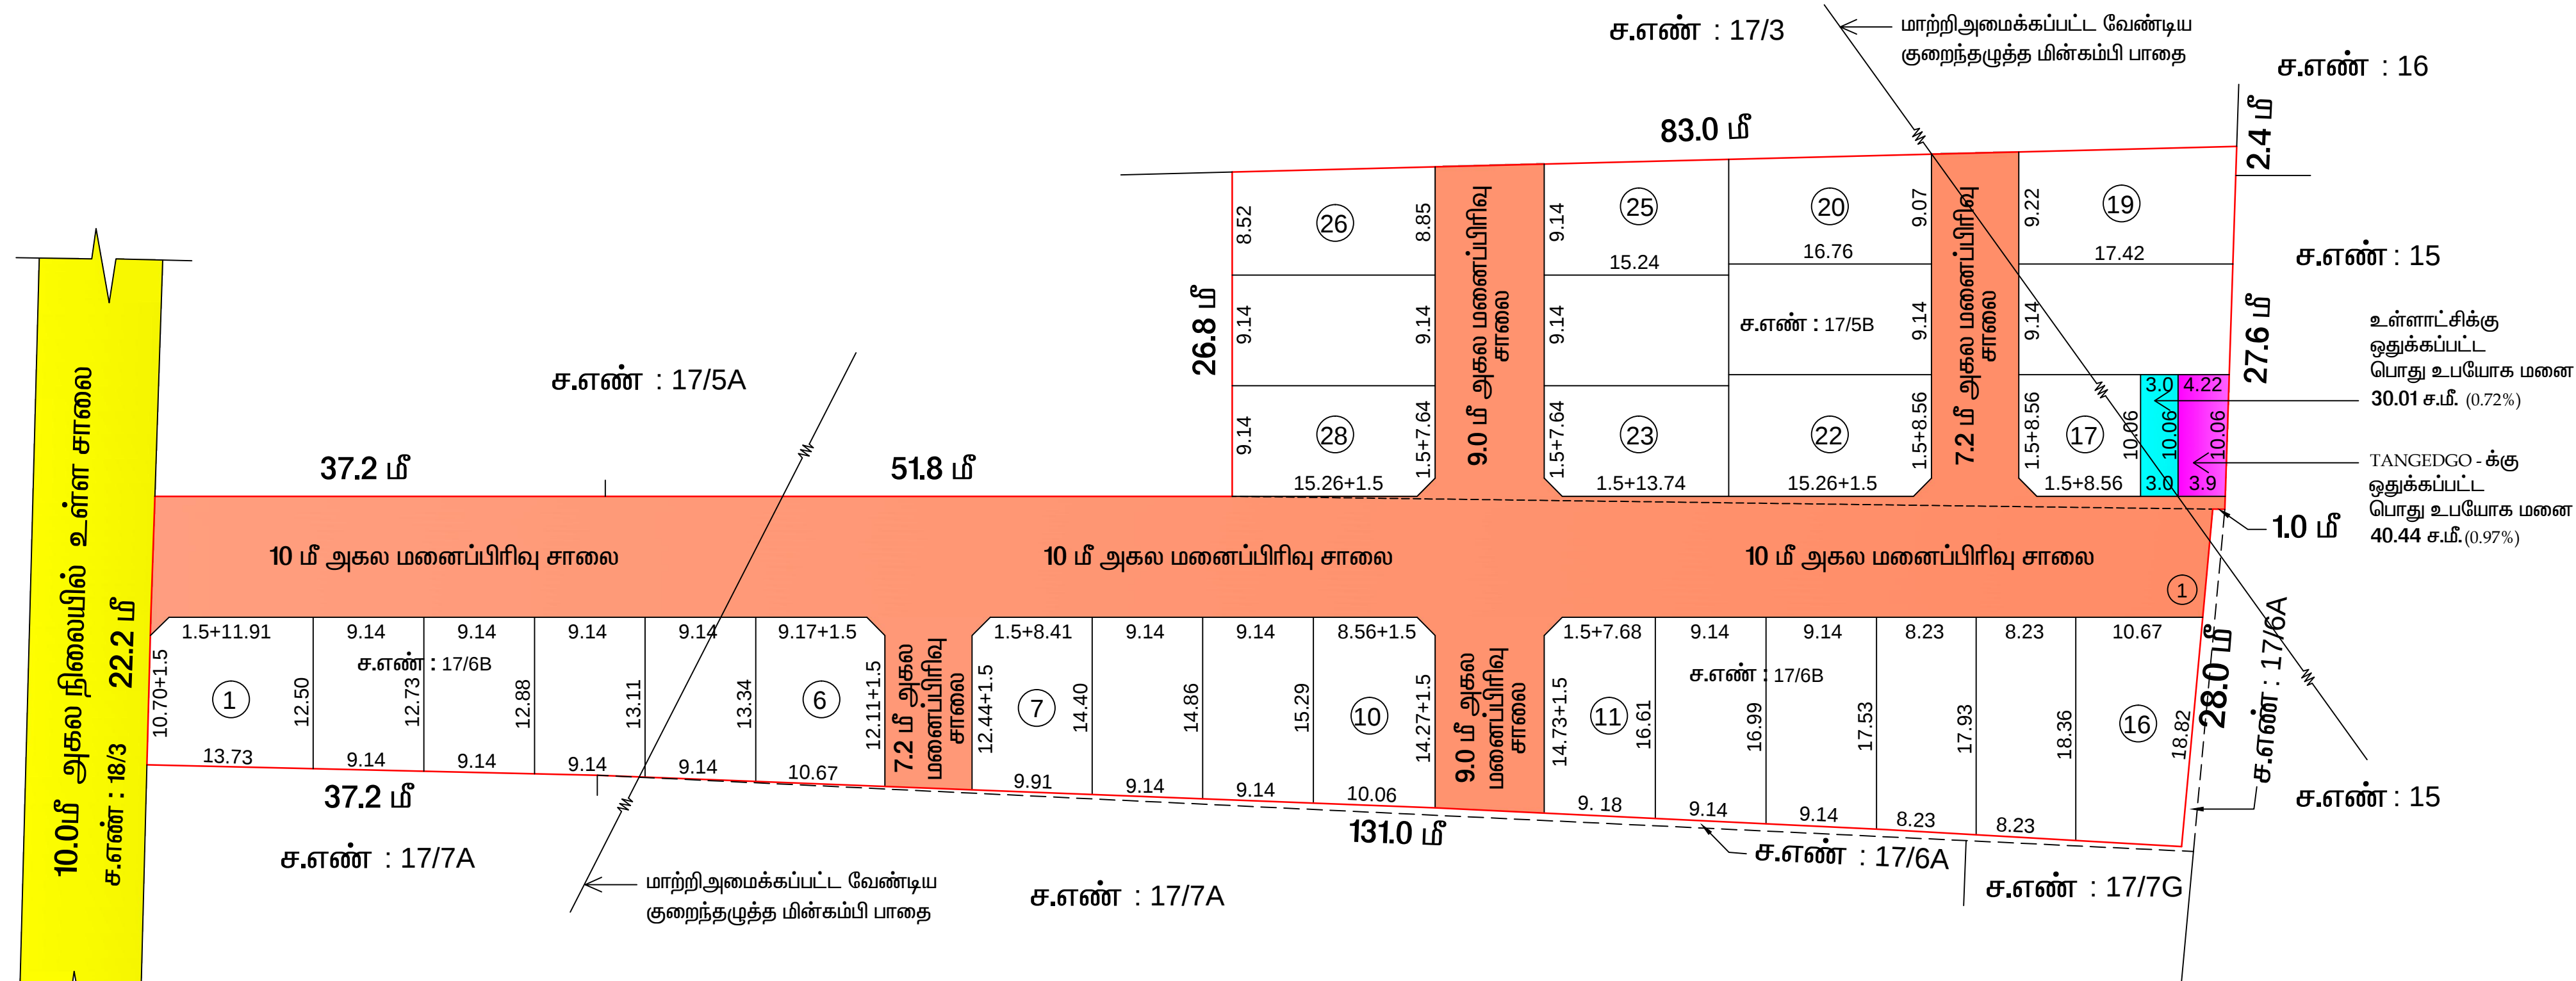

# Eight ways to know a piece of land before you pay for it.

This report covers one part of the picture. These cover the rest, drawn from the same government records, for any property in Tamil Nadu.

## LandLens One

Ask anything about a property and get an answer grounded in live government records, with the sources shown.

[/landlens/one](#)



## Verify My Land

Every record check run on one property and returned as a single report.

[/landlens/verify-my-land](#)



## Legal Opinion

An advocate's written opinion on the title, built on the records we pull for it.

[/landlens](#)



## One Map

Every layer on one map: the parcel, its boundary, zoning, water bodies and what sits around it.

[/landlens/one/map](#)



## PriceMap

What land actually changed hands for around this plot, taken from the registered deeds.

[/landlens/pricemap](#)



## Build Scope

What you are allowed to build here: floor space, height, coverage and setbacks.

[/landlens/build-scope](#)



## Property Tracker

Watch a property and hear about it when something new is registered against it.

[/landlens/property-tracker](#)



## Deal Room

Run the transaction in one place: documents, stamping, signatures and the parties.

[/landlens/deal-room](#)



# Twenty-four checks you can run yourself, at no cost.

## Records and verification

The registers themselves, read for you.

Encumbrance Certificate

Patta and Chitta

Field Measurement Sketch

EC Analyzer

Bank charge check

Court case search

Seller background check

Approval check by survey

## Value and duty

What it is worth and what it costs to register.

Guideline value by street

Guideline value by survey

Stamp duty and registration fees

Capital gains

Floor space index

Area unit converter

## Zoning and land use

What the plan says can happen on this land.

Land use zone finder

CMDA land use check

Coastal regulation zone

Master plan check

Water bodies finder

Airport height clearance

## Registers and directories

Who holds it, and which office keeps the record.

Find your registering office

Temple property check

Waqf property check

RERA register



Every free tool  
/tools



Services we run  
for you  
/services



The LandLens  
suite  
/landlens/one



# Every claim in this document traces back to a government record.

---

Legal opinions, due diligence and title verification

---

Building plan, layout and sub-division approvals

---

Completion and occupancy certificates, regularisation

---

Escrow, negotiation and NRI property management

---

Land survey, soil testing, architecture and construction

---

**Verified RealEstate**  
3/350/2 Mettukuppam,  
OMR Thoraipakkam,  
Chennai 600 097, India  
[hello@verified.realestate](mailto:hello@verified.realestate)  
+91 9996 12 9996

Prepared from the registers named on the page each finding sits on. Where a register could not be read, this document says so in its place rather than leaving the gap to be read as a clean result.

