

PP

APPROVAL RECORD

Planning Permission

Survey 144/1

Singampuneri, Singampunari taluk
Sivagangai district, Tamil Nadu

APPROVAL TYPE

Layout Approval

ISSUING AUTHORITY

DTCP

PURPOSE

Residential

The approval as the planning authority issued it, reproduced in full behind this page.


An approval speaks to what was sanctioned, not to what was built. Completion is a separate record.

நகர் ஊரமைப்பு - சிவகங்கை மாவட்டம்

சிவகங்கை மாவட்டம், சிங்கம்புனரி வட்டம் / கீரூராட்சி , தென்சிங்கமனாரி கிராமம்,நில அளவை எண்:144/142,13,551,145,5,78,9,10-இல் அமைபும் குடியிருப்பு மனைப்பிரிவுகளை தொழில் நுட்ப ஒப்பந்தல் வரைபடம்.

இணையதள கோப்பு எண்: 2003T14/ 2022		61	
அளவு திட்டம்: 1:400			
மனைப்பிரிவு இடத்தின் எல்லை		கோரப்பட்ட மனைகள்	- 48
நிலையிலுள்ள சாலை		ஒதுக்கப்பட்ட மனைகள்	- 45
மனைப்பிரிவு உத்தேச சாலை			
பரப்பளவு விவரம்			
மனைப்பிரிவின் மொத்தப்பரப்பளவு	=	9967.00சமீ (2.46 ஏக்கர்)	
மனைப்பிரிவு உத்தேச சாலையின் பரப்பளவு	=	2890.95சமீ	
(மனைப்பிரிவு முகையுடக்கு உட்பட.)			
மனையிடங்களின் மொத்தப்பரப்பளவு	=	7076.05சமீ	
பொது ஒதுக்கீடுகள்			
உள்ளாட்சிக்கு தானமாக ஒப்படைப்பு செய்யப்பட்டுள்ளது.			
உள்ளாட்சி உபயோக மனை - 41.45சமீ (0.58%)			
மின்வாரிய உபயோக மனை - 41.31சமீ (0.58%)			
(அரசாணை எண்:18, ந.தி.(ம)கு.வ.துறை நாள்:04.02.2019, விதி-47(௭)-ஊயுமும் மற்றும் நகர் ஊரமைப்பு இயக்குநர், சென்னை அலுவலர் சுற்றறிக்கை நக.எண்:4367 /2019-1672, நாள்:05.02.2020-ஊயு புத்தக ஒதுக்கீடு பரப்பிற்கான வழக்காட்டி மதிப்பீடு தொலைபிணை மனுதரரால் செலுத்தப்பட்டுள்ளது.)			
உத்தேச சாலைகள்:			
10.00மீ அகல சாலை			
9.00மீ அகல சாலை			
7.20மீ அகல சாலை			
கட்டிட வரம்பு			
சாலையின் அகலம் 12.00மீ வரை	- 1.50மீ விட்டட வேண்டும்		
மூலை மடக்கு			
சாலையின் அகலம் 12.00மீ வரை	1.50மீx1.50மீ விட்டட வேண்டும்		
நிபந்தனைகள்			
1. அரசாணை எண்:134 ந.தி.ம.கு.வ.துறை நாள் 20.09.02-ன் படி சாலைகள் ஒதுக்கீட்டினை உ.ள்ளாட்சிக்கு மனுதரரால் தானமாக ஒப்படைப்பு செய்யப்பட்டுள்ளது. மேலும் மேற்படி அரசாணையில் தெரிவிக்கப்பட்டுள்ளவாறு நில உரிமைக்கு ஊராட்சியு பொதுப் பொதுடன் ஊராட்சியினால் வழங்கப்பட்ட நில உரிமை சார்ந்த அடிப்படை அடிப்படையிலேயே இம்மனைப்பிரிவிற்கு தொழில்நுட்ப ஒப்பந்தல் வழங்கப்படுகிறது.			
2. இம்மனைப்பிரிவிற்கு உ.ள்ளாட்சி இறுதி ஒப்பந்தல் அளிக்கமுன் இடத்தினை எந்தத்தரையாலும் நில ஆர்ஜித நடவடிக்கை மேற்கொள்ளப்படவில்லை என்றும் எந்த குறைக்காகவும் நில ஆர்ஜிதப்படுவதில் மாவட்ட வருவாய் அலுவலருக்கு அனுப்பப்படவில்லை என்றும் உ.ள்ளாட்சி உறுதி செய்யு கொள்ள வேண்டும்			
3. நில உரிமம் குறித்து வழங்கப்பட்ட சான்றுகள் மற்றும் பரிசீலனைக்கு சமர்ப்பிக்கப்பட்ட ஆவணங்கள் சரியானவையல்ல என்கு அறிவிப்பட்டுவரை அல்லது மனைப்பிரிவிற்கு தொழில்நுட்ப ஒப்பந்தல் வழங்கியதால் பரதிப்பு ஏற்படக்கூடிய சூழ்நிலை ஏற்படக் இம்மனைப்பிரிவிற்கு வழங்கப்பட்ட தொழில்நுட்ப ஒப்பந்தல் எவ்விதமுள்ளதென்பதும் இன்றி நகர் ஊரமைப்பு இயக்குநர் அலுவலர் இரத்து செய்யப்படும்.			
4. வீறுமனைக்குட்பட்ட மனைகளை வீறுமனை செய்யும் போது இவ்வாணையின் நகலோடு நகர் ஊரமைப்புத்திட்டுறையில் ஒப்பந்தல் அளிக்கப்பட்ட வரைபட நகல் மனை வாங்குபவர்களுக்கு கட்டாயம் வழங்கப்பட வேண்டும்			
5. ஒப்பந்தல் அளிக்கப்பட்ட மனைப்பிரிவு வரைபடத்தை எந்த வித மாற்றம் விதென்கிற மனைப்பிரிவு நுழைவுவாயில்லில் 6' X 4' அளவிலான நிர்ந்தர சதவல் மலகை மூலம் பொதுமக்கள் பார்வைக்கு நிர்ந்தரமாக பிசரிக்கப்பட வேண்டும்			
6. The Tamilnad Government in G.O.Mk.No.112, Housing and Urban Development Department dated: 22.06.2017 have approved the Tamilnad Real Estate (Regulation & Development) Act 2016. The promoter has to advertise, market book, sell or offer for sale, or invite persons to purchase in any manner any plot, apartment or building, as the case may be, in any Real Estate Project or part of it only after registering the Real Estate Project with the Real Estate Authority			
7. அரசாணை எண்: 18 ந.தி(ம)கு.வ துறை நாள் 04.02.2019-ன் விதிகள் அனைத்தும் பொருத்தும்			
8. மனைப்பிரிவின் ஊடு-செல்லும் குறைந்தகுத்த மின்வழியாததைய சாலைபிசரிப்பிற்கு ஏற்றவாறு மனுதரர் சொந்த செலவில் மாற்றியமைக்கப்பட வேண்டும்.			
L.P(SWP)/DTCP/SIVAGANGAI - NO:05/2023			

உதவி இயக்குநர்(பொ) சிவகங்கை மாவட்டம் - சிவகங்கை.

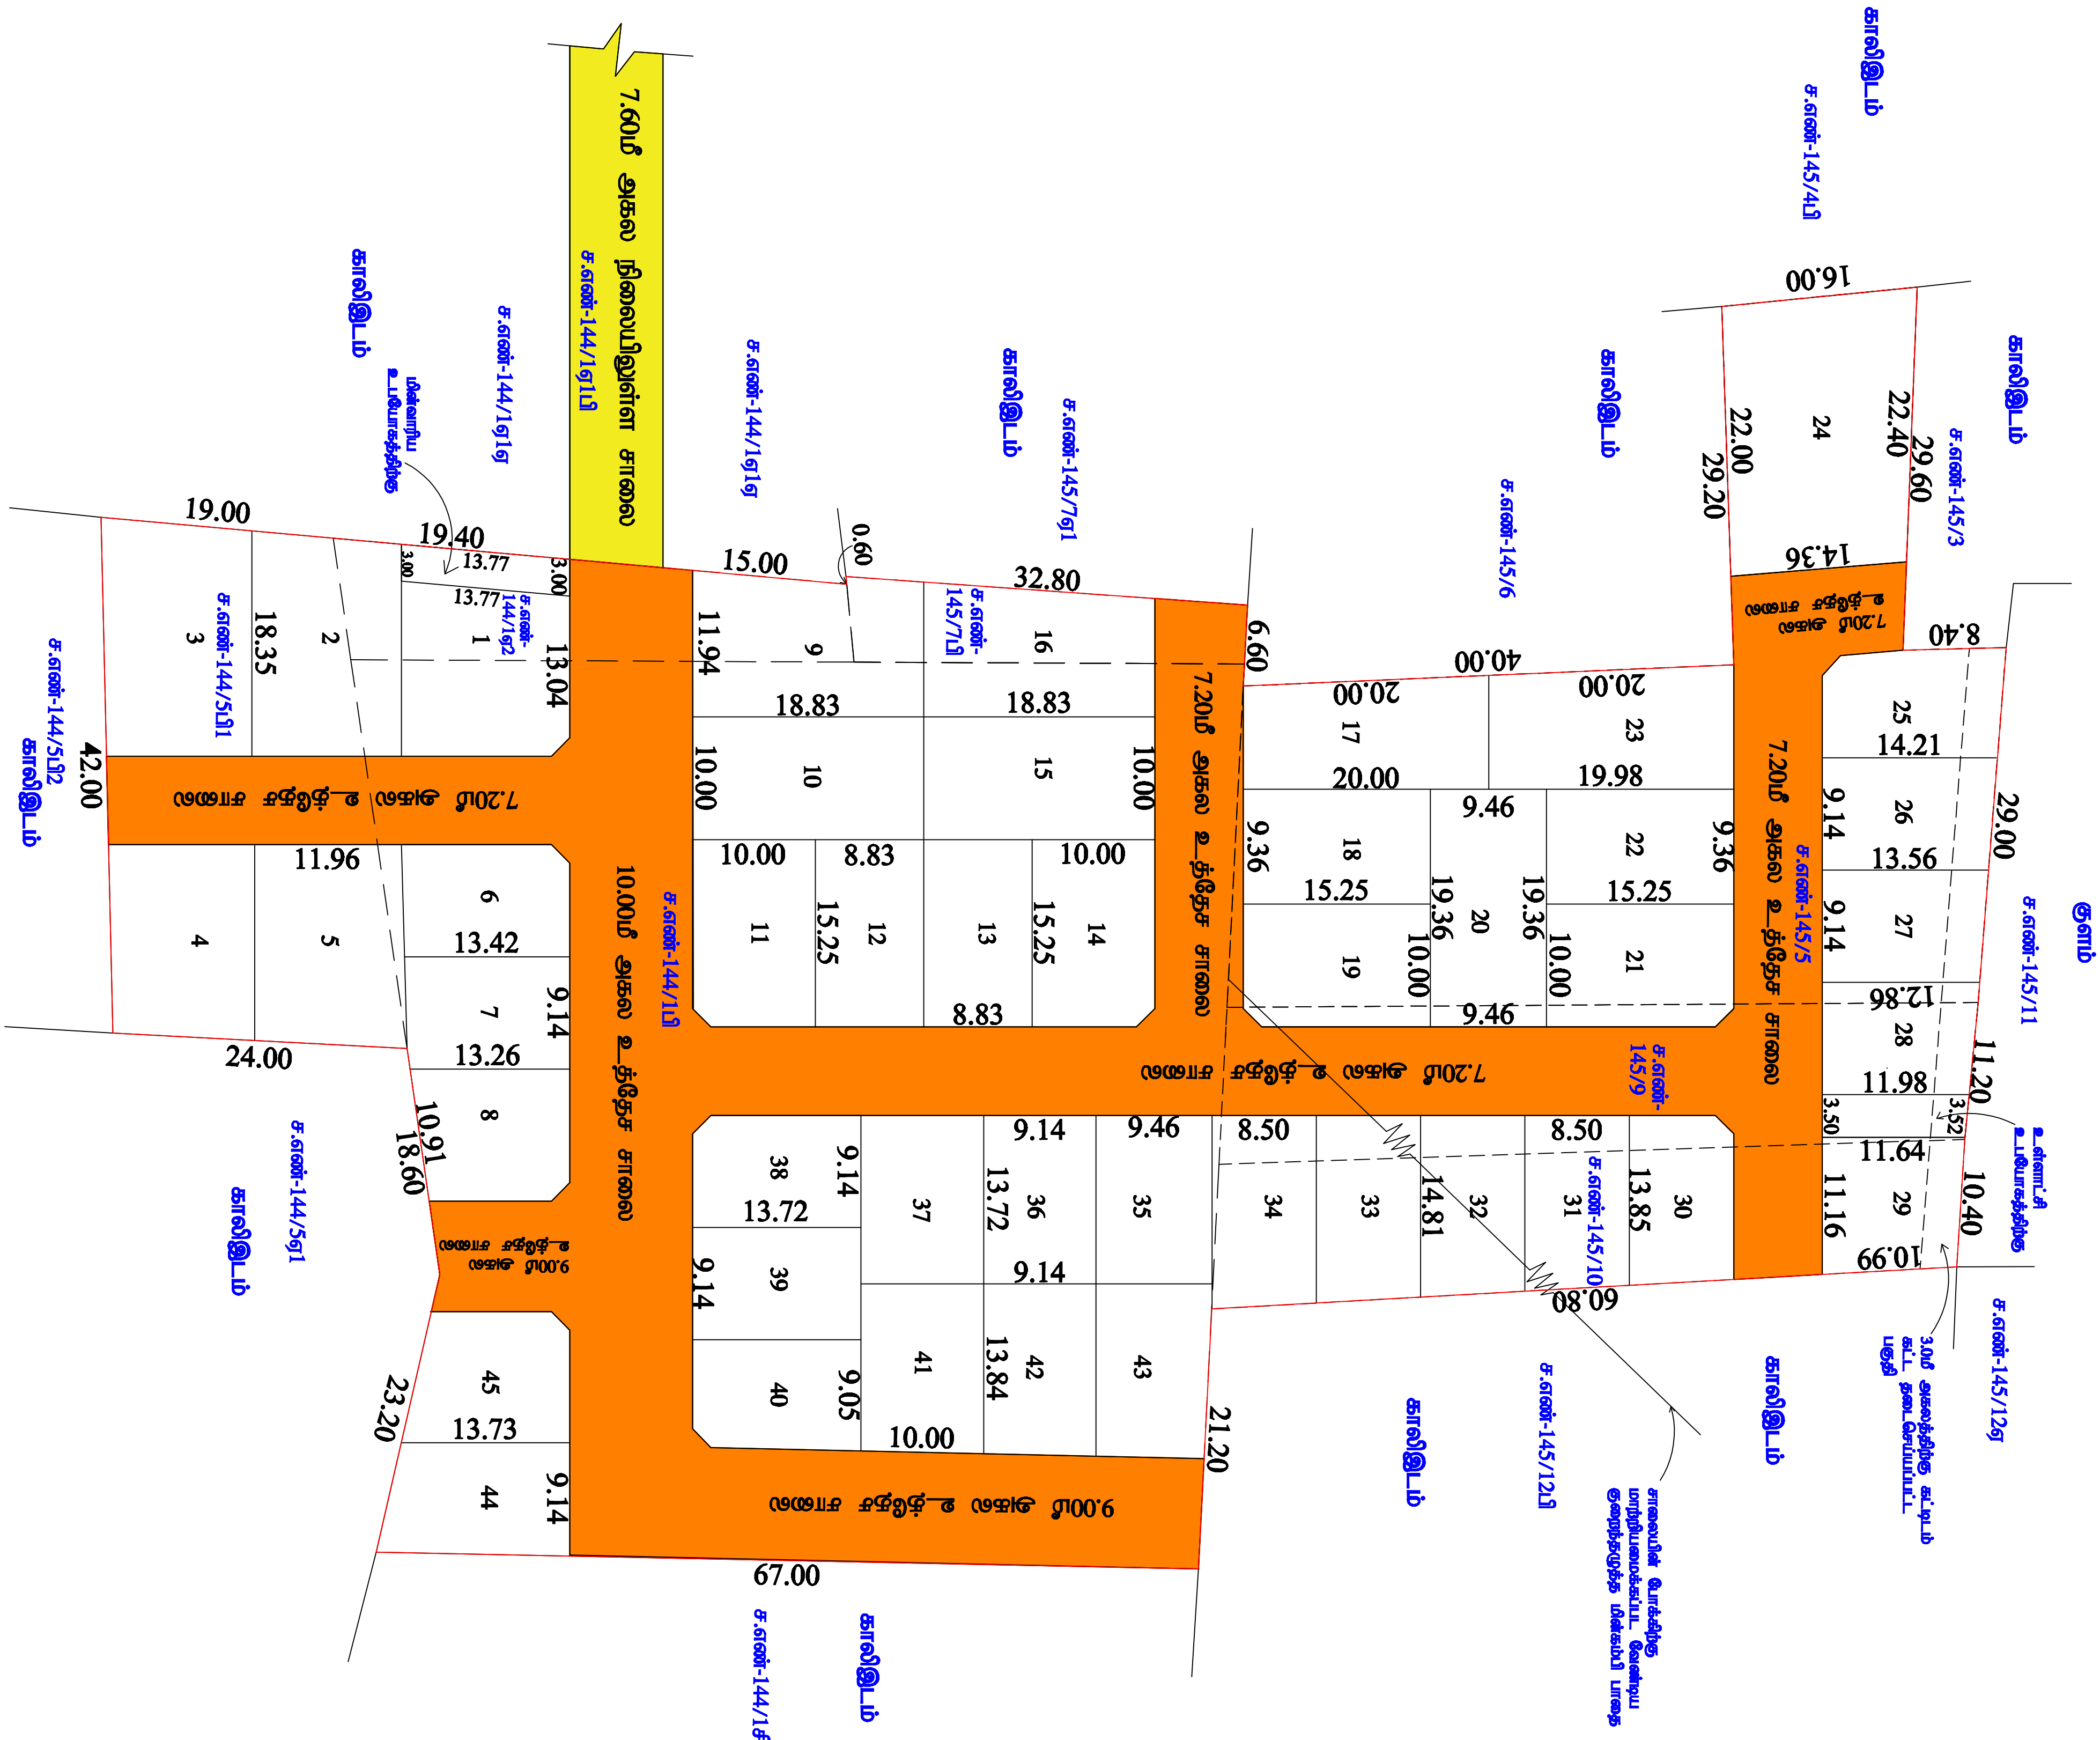

Eight ways to know a piece of land before you pay for it.

This report covers one part of the picture. These cover the rest, drawn from the same government records, for any property in Tamil Nadu.

LandLens One

Ask anything about a property and get an answer grounded in live government records, with the sources shown.

[/landlens/one](#)



Verify My Land

Every record check run on one property and returned as a single report.

[/landlens/verify-my-land](#)



Legal Opinion

An advocate's written opinion on the title, built on the records we pull for it.

[/landlens](#)



One Map

Every layer on one map: the parcel, its boundary, zoning, water bodies and what sits around it.

[/landlens/one/map](#)



PriceMap

What land actually changed hands for around this plot, taken from the registered deeds.

[/landlens/pricemap](#)



Build Scope

What you are allowed to build here: floor space, height, coverage and setbacks.

[/landlens/build-scope](#)



Property Tracker

Watch a property and hear about it when something new is registered against it.

[/landlens/property-tracker](#)



Deal Room

Run the transaction in one place: documents, stamping, signatures and the parties.

[/landlens/deal-room](#)



Twenty-four checks you can run yourself, at no cost.

Records and verification

The registers themselves, read for you.

Encumbrance Certificate

Patta and Chitta

Field Measurement Sketch

EC Analyzer

Bank charge check

Court case search

Seller background check

Approval check by survey

Zoning and land use

What the plan says can happen on this land.

Land use zone finder

CMDA land use check

Coastal regulation zone

Master plan check

Water bodies finder

Airport height clearance

Value and duty

What it is worth and what it costs to register.

Guideline value by street

Guideline value by survey

Stamp duty and registration fees

Capital gains

Floor space index

Area unit converter

Registers and directories

Who holds it, and which office keeps the record.

Find your registering office

Temple property check

Waqf property check

RERA register



Every free tool
/tools



Services we run
for you
/services



The LandLens
suite
/landlens/one



Every claim in this document traces back to a government record.

Legal opinions, due diligence and title verification

Building plan, layout and sub-division approvals

Completion and occupancy certificates, regularisation

Escrow, negotiation and NRI property management

Land survey, soil testing, architecture and construction

Verified RealEstate
3/350/2 Mettukuppam,
OMR Thoraipakkam,
Chennai 600 097, India
hello@verified.realestate
+91 9996 12 9996

Prepared from the registers named on the page each finding sits on. Where a register could not be read, this document says so in its place rather than leaving the gap to be read as a clean result.

