

PP

APPROVAL RECORD

Planning Permission

Tiruppur

Tiruppur district, Tamil Nadu

APPROVAL TYPE

Layout Approval

ISSUING AUTHORITY

DTCP

EXTENT APPROVED

0.86 Acres


PURPOSE

Residential

The approval as the planning authority issued it, reproduced in full behind this page.

An approval speaks to what was sanctioned, not to what was built. Completion is a separate record.



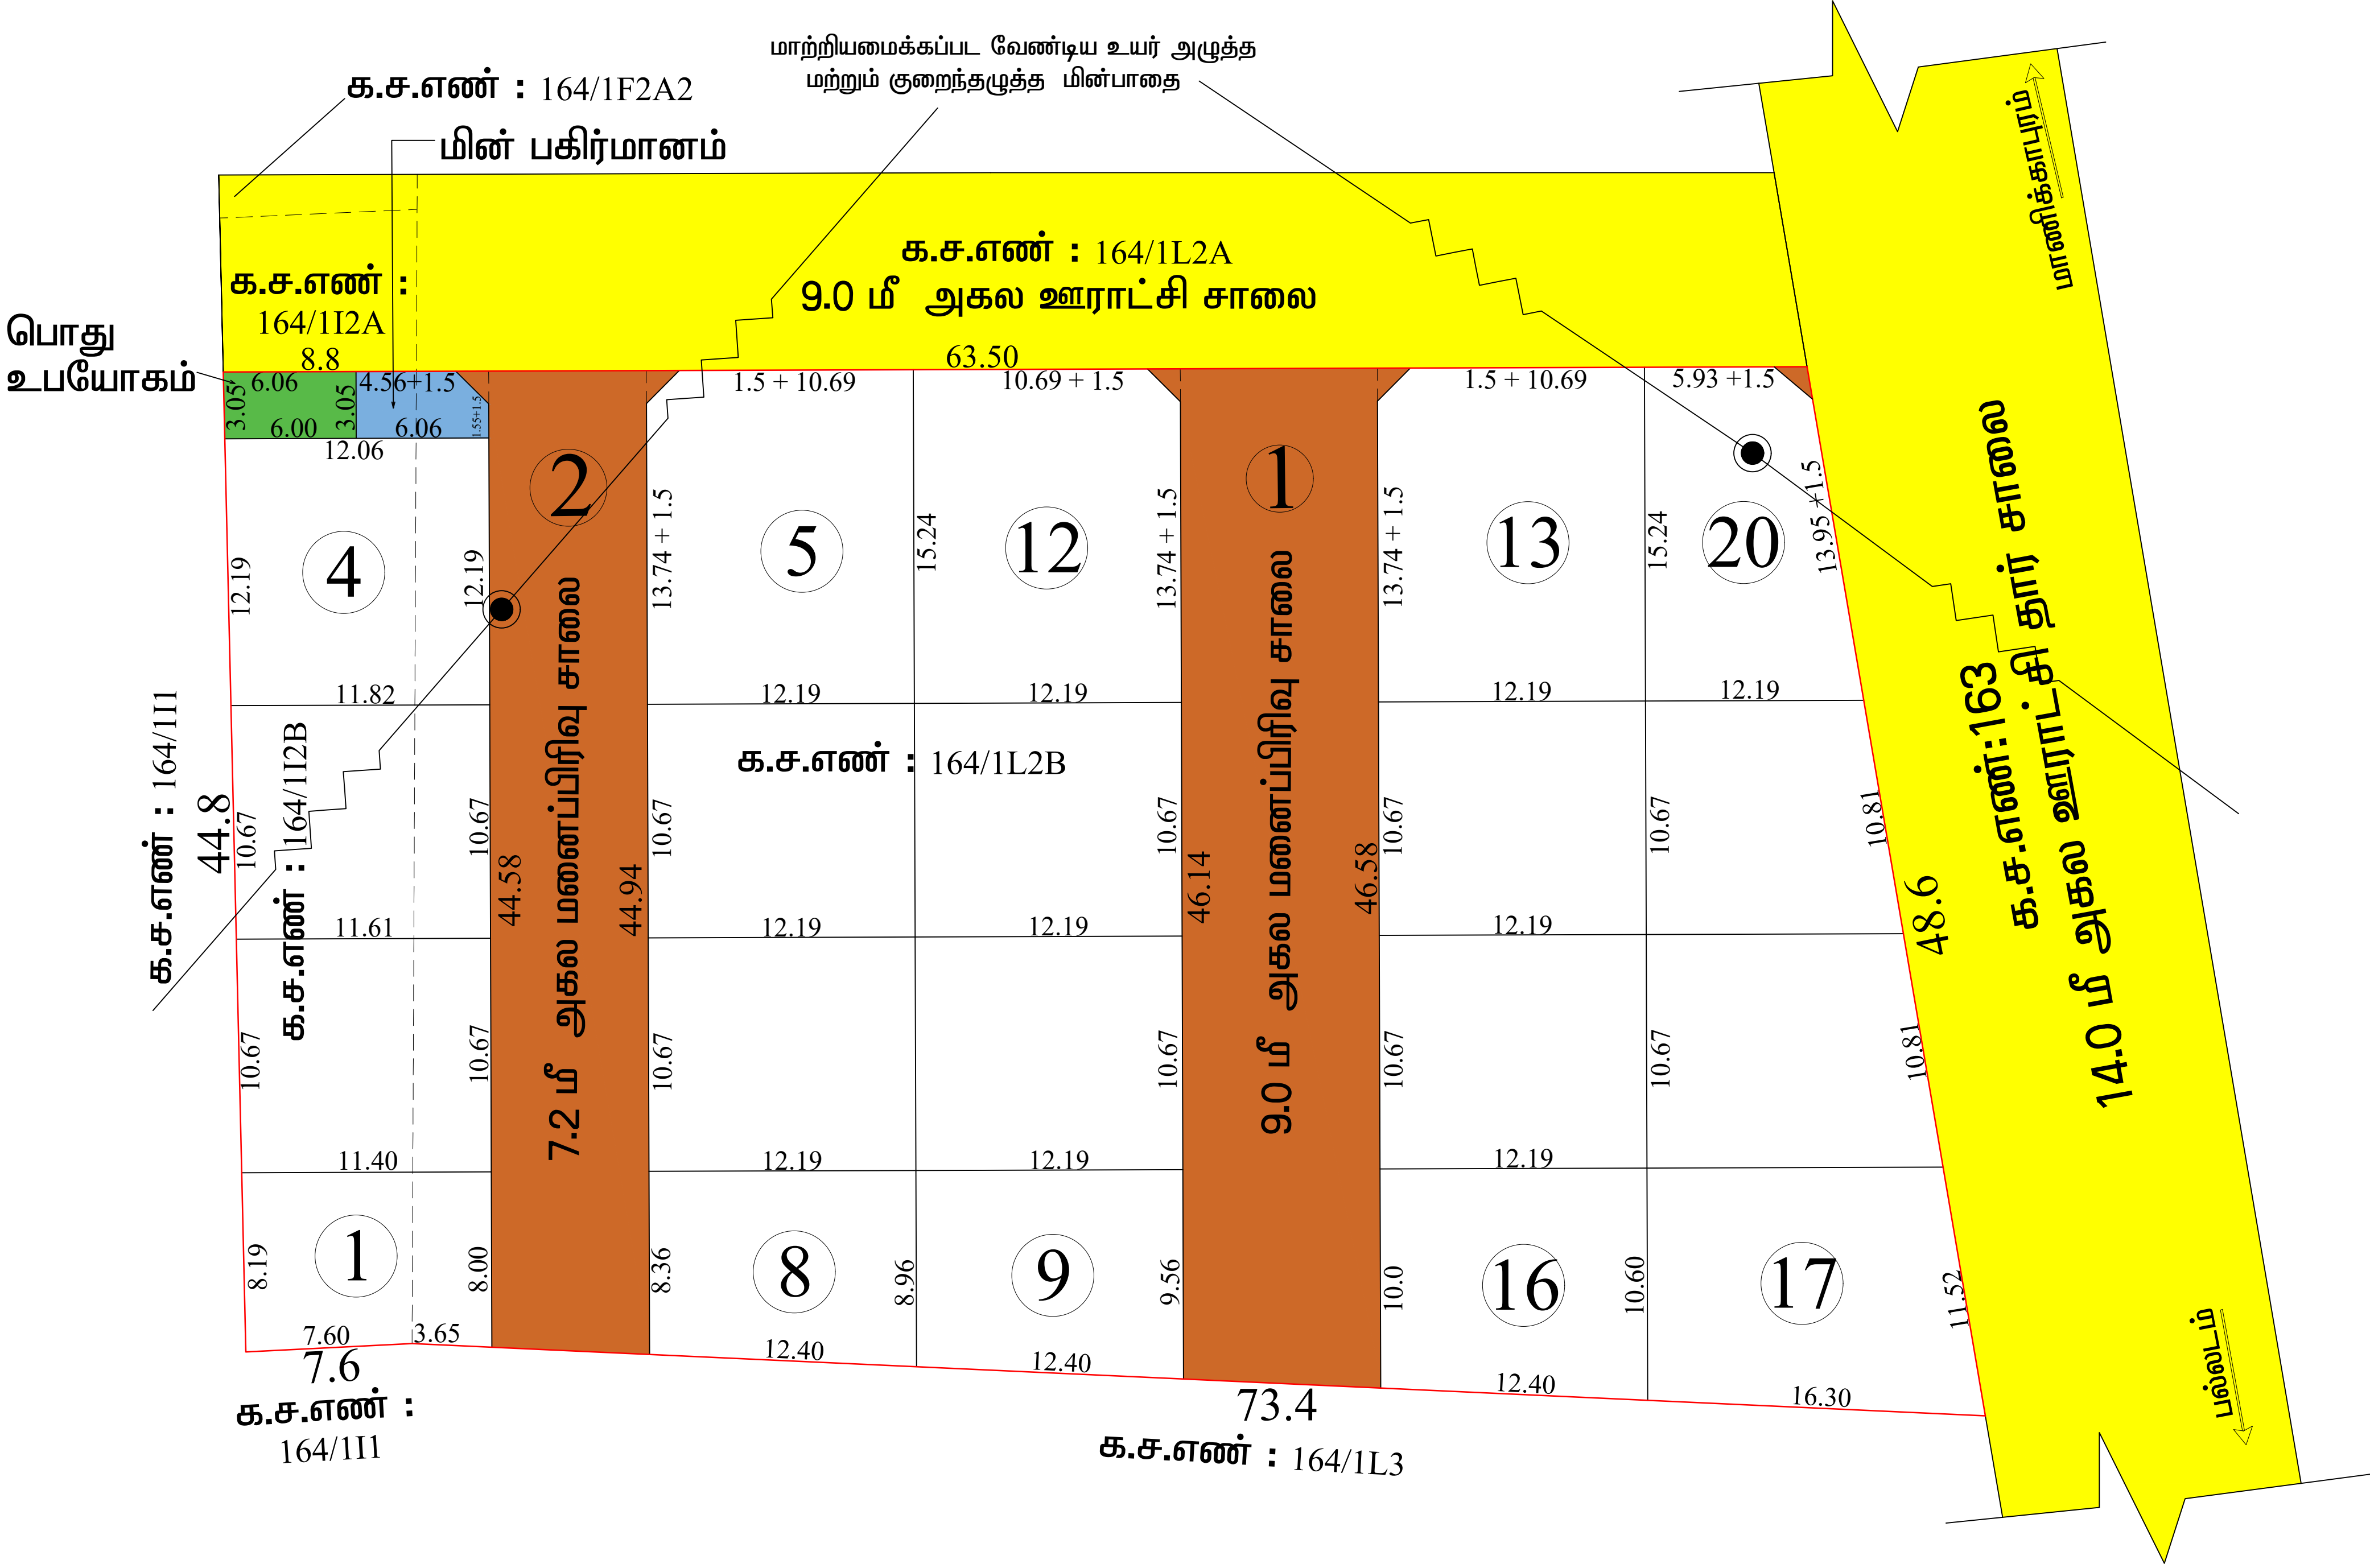

நகர் ஊரமைப்புத்துறை(DTCP)	
மாவட்ட நகர் ஊரமைப்பு அலுவலகம் திருப்பூர் மாவட்டம்	
பல்லடம் ஊராட்சி ஒன்றியம் - மாணிக்காபுரம் ஊராட்சி	
திருப்பூர் மாவட்டம்,பல்லடம் வட்டம்,மாணிக்காபுரம் ஊராட்சி,பல்லடம் கிராமம் க.ச.எண் :164/1I2B , 164/1L2B -ல் அமையும் உத்தேச குடியிருப்பு மனைப்பிரிவின்கான தொழில்நுட்ப ஒப்புதல் வரைபடம் (திட்டமில்லாத பகுதி).	
அளவு : 1 : 500 (அ) (1செ.மீ = 5 மீ)	வ
இணையதள விண்ணப்பம் எண் : A47403W4	நாள் : 09.01.2025
மனைப்பிரிவின் எல்லை : 0.86 ஏக்கர் (அ) 3485.00 (பட்டாவின்படி)	
கோரிய மனைகள் : 20	
ஒதுக்கிய மனைகள் : 20	
மனைப்பிரிவின் எல்லை :	
நிலையிலுள்ள சாலை :	
பொது ஒதுக்கீடுகள்	
உள்ளாட்சிக்கு தானமாக ஒப்படைக்கப்பட்டவை	
I.மனைப்பிரிவு சாலை பரப்பு - 745.14 ச.மீ	
II.பூங்கா	
i)ஒதுக்கப்பட வேண்டிய பூங்கா பரப்பு = (மனைப்பிரிவின் பரப்பு - மனைப்பிரிவு சாலைகளின் பரப்பு) X 10 %	
(3485.00 - 745.14) X 10 % = 273.99 ச.மீ	
ii)ஒதுக்கப்பட்ட பூங்கா பரப்பு = 277.00 ச.மீ (10.11%)(மனுதாரரால் பூங்கா பரப்பிற்கு ஈடான அரசு வழிகாட்டி மதிப்பீட்டுத்தொகை ரூ.9,01,701 /- செலுத்தப்பட்டது.)	
III . பொது உபயோகம்	
A) உள்ளாட்சிக்கு ஒதுக்கப்பட வேண்டிய பரப்பு	(மனைப்பிரிவின் பரப்பு - மனைப்பிரிவு சாலைகளின் பரப்பு) x 0.5 %
(3485.00 ச.மீ - 745.14 ச.மீ) x 0.5 % = 13.70 ச.மீ	
உள்ளாட்சிக்கு ஒப்படைக்கப்பட்ட பரப்பு = 18.39 ச.மீ (0.67 %)	
B) TANGEDCO-க்கு ஒதுக்கப்பட வேண்டிய பரப்பு	(மனைப்பிரிவின் பரப்பு - மனைப்பிரிவு சாலைகளின் பரப்பு) x 0.5 %
(3485.00 ச.மீ - 745.14 ச.மீ) x 0.5 % = 13.70 ச.மீ	
உள்ளாட்சிக்கு ஒப்படைக்கப்பட்ட பரப்பு = 17.36 ச.மீ (0.63 %)	
கட்டிட வரம்பு : 9.0 மீ வரை அகலம் உள்ள சாலைகளுக்கு 1.50 மீ விடப்படல் வேண்டும். 9.0 மீ -க்கு மேல் 18.0 மீ வரை அகலம் உள்ள சாலைகளுக்கு 3.00 மீ விடப்படல் வேண்டும்	
மூலை முடக்கு : 12.0 மீ வரை அகலம் உள்ள சாலைகளுக்கு 1.5 மீ x 1.5 மீ விடப்படல் வேண்டும் 12.0 மீ -க்கு மேல் 30.5 மீ வரை அகலம் உள்ள சாலைகளுக்கு 4.5 மீ x 1.5 மீ விடப்படல் வேண்டும்	
நிபந்தனைகள் : 1.அரசாணை எண்.18 நகராட்சி நிர்வாகம் மற்றும் குடிநீர் வழங்கல் துறை நாள் 04.02.2019 மற்றும் அரசாணை எண்.16 நகராட்சி நிர்வாகம் மற்றும் குடிநீர் வழங்கல் துறை நாள் 31.01.2020 -ன்படி நடவடிக்கை மேற்கொள்ளப்பட வேண்டும். 2.அரசாணை எண்.181 வீட்டுவசதி மற்றும் நகர்ப்புற வளர்ச்சித்துறை நாள் 09.12.2020 மற்றும் அரசாணை எண்.141 வீட்டுவசதி மற்றும் நகர்ப்புற வளர்ச்சித்துறை நாள் 16.07.2022-ன்படி உத்தேச குடியிருப்பு மனைப்பிரிவிற்கு தேவையான தார் சாலை வசதி , மழைநீர் வடிகால் வசதிகள் , மேல்நிலைத்தொட்டி தெருவினக்கு வசதி மற்றும் இதர வசதிகள் ஆகிய அடிப்படை வசதி மனுதாரரால் அமைக்கப்பட்டு அதனை உள்ளாட்சியால் உறுதி செய்த பின்னரே இறுதி ஒப்புதல் வழங்கப்படல் வேண்டும். 3.இம்மனைப்பிரிவிற்கு ஊராட்சி இறுதி ஒப்புதல் அளிக்கும்முன் இடத்தினை எந்தத் துறையாலும் நில ஆர்ஜித நடவடிக்கை மேற்கொள்ளப்படவில்லை என்றும், எந்த துறைக்காகவும் நில ஆர்ஜிதப்பட்டியல் மாவட்ட வருவாய் அலுவலருக்கு அனுப்பப்படவில்லை என்றும் , மாணிக்காபுரம் ஊராட்சி தனி அலுவலர் உறுதி செய்து கொள்ள வேண்டும். 4.நில உரிமை குறித்து வழங்கப்பட்ட சான்றுகள் மற்றும் பரிசீலனைக்கு சமர்ப்பிக்கப்பட்ட ஆவணங்கள் சரியானவையல்ல என்று அறியப்பட்டாலோ அல்லது மனைப்பிரிவிற்கு தொழில்நுட்ப ஒப்புதல் வழங்கியதால் பாதிப்பு ஏற்படக்கூடிய குழந்தைகள் ஏற்படும் மனைப்பிரிவிற்கு வழங்கப்பட்ட தொழில்நுட்ப ஒப்புதல் எவ்வித முன்னறிவிப்பும் இன்றி நகர் ஊரமைப்பு இயக்குநர் ,சென்னைஅவர்களால் ரத்து செய்யப்படும். 5.விற்பனைக்குண்டான மனைகளை விற்பனை செய்யும் போது இவ்வரைபட நகலோடு நகர் ஊரமைப்புத்துறையில் ஒப்புதல் அளிக்கப்பட்ட ஆணையின் நகல் மனை வாரங்குடவர்களுக்கு கட்டாயம் வழங்கப்பட வேண்டும். 6.ஒப்புதல் அளிக்கப்பட்ட மனைப்பிரிவு வரைபடத்தை எந்தவித மாற்றம் , விடுதலின்றி மனைப்பிரிவு நுழைவாயிலில் 0.6 மீ x 1.2 மீ என்ற குறைந்தபட்ச அளவிலான நிரந்திர தகவல் பலகை மூலம் பொதுமக்கள் பார்வைக்கு நிரந்தரமாக பிரகரிக்கப்பட வேண்டும். 7.உத்தேச மனைப்பிரிவு சாலைகள் தார் சாலையாக அமைக்கப்பட்ட பின்னர் உத்தேச மனைப்பிரிவு சாலைகளின் தரம் குறித்து ஊராட்சி ஒன்றிய பொறியாளரிடமிருந்து தகுதிச்சான்று பெற்று கொள்ளப்பட வேண்டும். 8.மனைப்பிரிவிற்குள் செல்லும் உயர் அழுத்த மற்றும் குறைந்தழுத்த மின்பாதையை சாலையின் போக்கிற்கு ஏற்ப மனுதாரரின் சொந்த செலவில் மாற்றி அமைத்து கொள்ள வேண்டும்.	
SWP / DTCP / TIRUPPUR / LAYOUT . No : 23 / 2025	
நகர் ஊரமைப்பு உதவி இயக்குநர், மாவட்ட நகர் ஊரமைப்பு அலுவலகம் , திருப்பூர் மாவட்டம்.	

Eight ways to know a piece of land before you pay for it.

This report covers one part of the picture. These cover the rest, drawn from the same government records, for any property in Tamil Nadu.

LandLens One

Ask anything about a property and get an answer grounded in live government records, with the sources shown.

[/landlens/one](#)



Verify My Land

Every record check run on one property and returned as a single report.

[/landlens/verify-my-land](#)



Legal Opinion

An advocate's written opinion on the title, built on the records we pull for it.

[/landlens](#)



One Map

Every layer on one map: the parcel, its boundary, zoning, water bodies and what sits around it.

[/landlens/one/map](#)



PriceMap

What land actually changed hands for around this plot, taken from the registered deeds.

[/landlens/pricemap](#)



Build Scope

What you are allowed to build here: floor space, height, coverage and setbacks.

[/landlens/build-scope](#)



Property Tracker

Watch a property and hear about it when something new is registered against it.

[/landlens/property-tracker](#)



Deal Room

Run the transaction in one place: documents, stamping, signatures and the parties.

[/landlens/deal-room](#)



Twenty-four checks you can run yourself, at no cost.

Records and verification

The registers themselves, read for you.

Encumbrance Certificate

Patta and Chitta

Field Measurement Sketch

EC Analyzer

Bank charge check

Court case search

Seller background check

Approval check by survey

Value and duty

What it is worth and what it costs to register.

Guideline value by street

Guideline value by survey

Stamp duty and registration fees

Capital gains

Floor space index

Area unit converter

Zoning and land use

What the plan says can happen on this land.

Land use zone finder

CMDA land use check

Coastal regulation zone

Master plan check

Water bodies finder

Airport height clearance

Registers and directories

Who holds it, and which office keeps the record.

Find your registering office

Temple property check

Waqf property check

RERA register



Every free tool
/tools



Services we run
for you
/services



The LandLens
suite
/landlens/one



Every claim in this document traces back to a government record.

Legal opinions, due diligence and title verification

Building plan, layout and sub-division approvals

Completion and occupancy certificates, regularisation

Escrow, negotiation and NRI property management

Land survey, soil testing, architecture and construction

Verified RealEstate
3/350/2 Mettukuppam,
OMR Thoraipakkam,
Chennai 600 097, India
hello@verified.realestate
+91 9996 12 9996

Prepared from the registers named on the page each finding sits on. Where a register could not be read, this document says so in its place rather than leaving the gap to be read as a clean result.

