

PP

APPROVAL RECORD

Planning Permission

Virudhunagar district, Tamil Nadu

APPROVAL TYPE

Layout Approval

ISSUING AUTHORITY


DTCP

The approval as the planning authority issued it, reproduced in full behind this page.

An approval speaks to what was sanctioned, not to what was built. Completion is a separate record.



புதல் நிலையிலுள்ள நகராட்சி சாலை
நகர புல் எண்:112
அருப்புக்கோட்டை —→

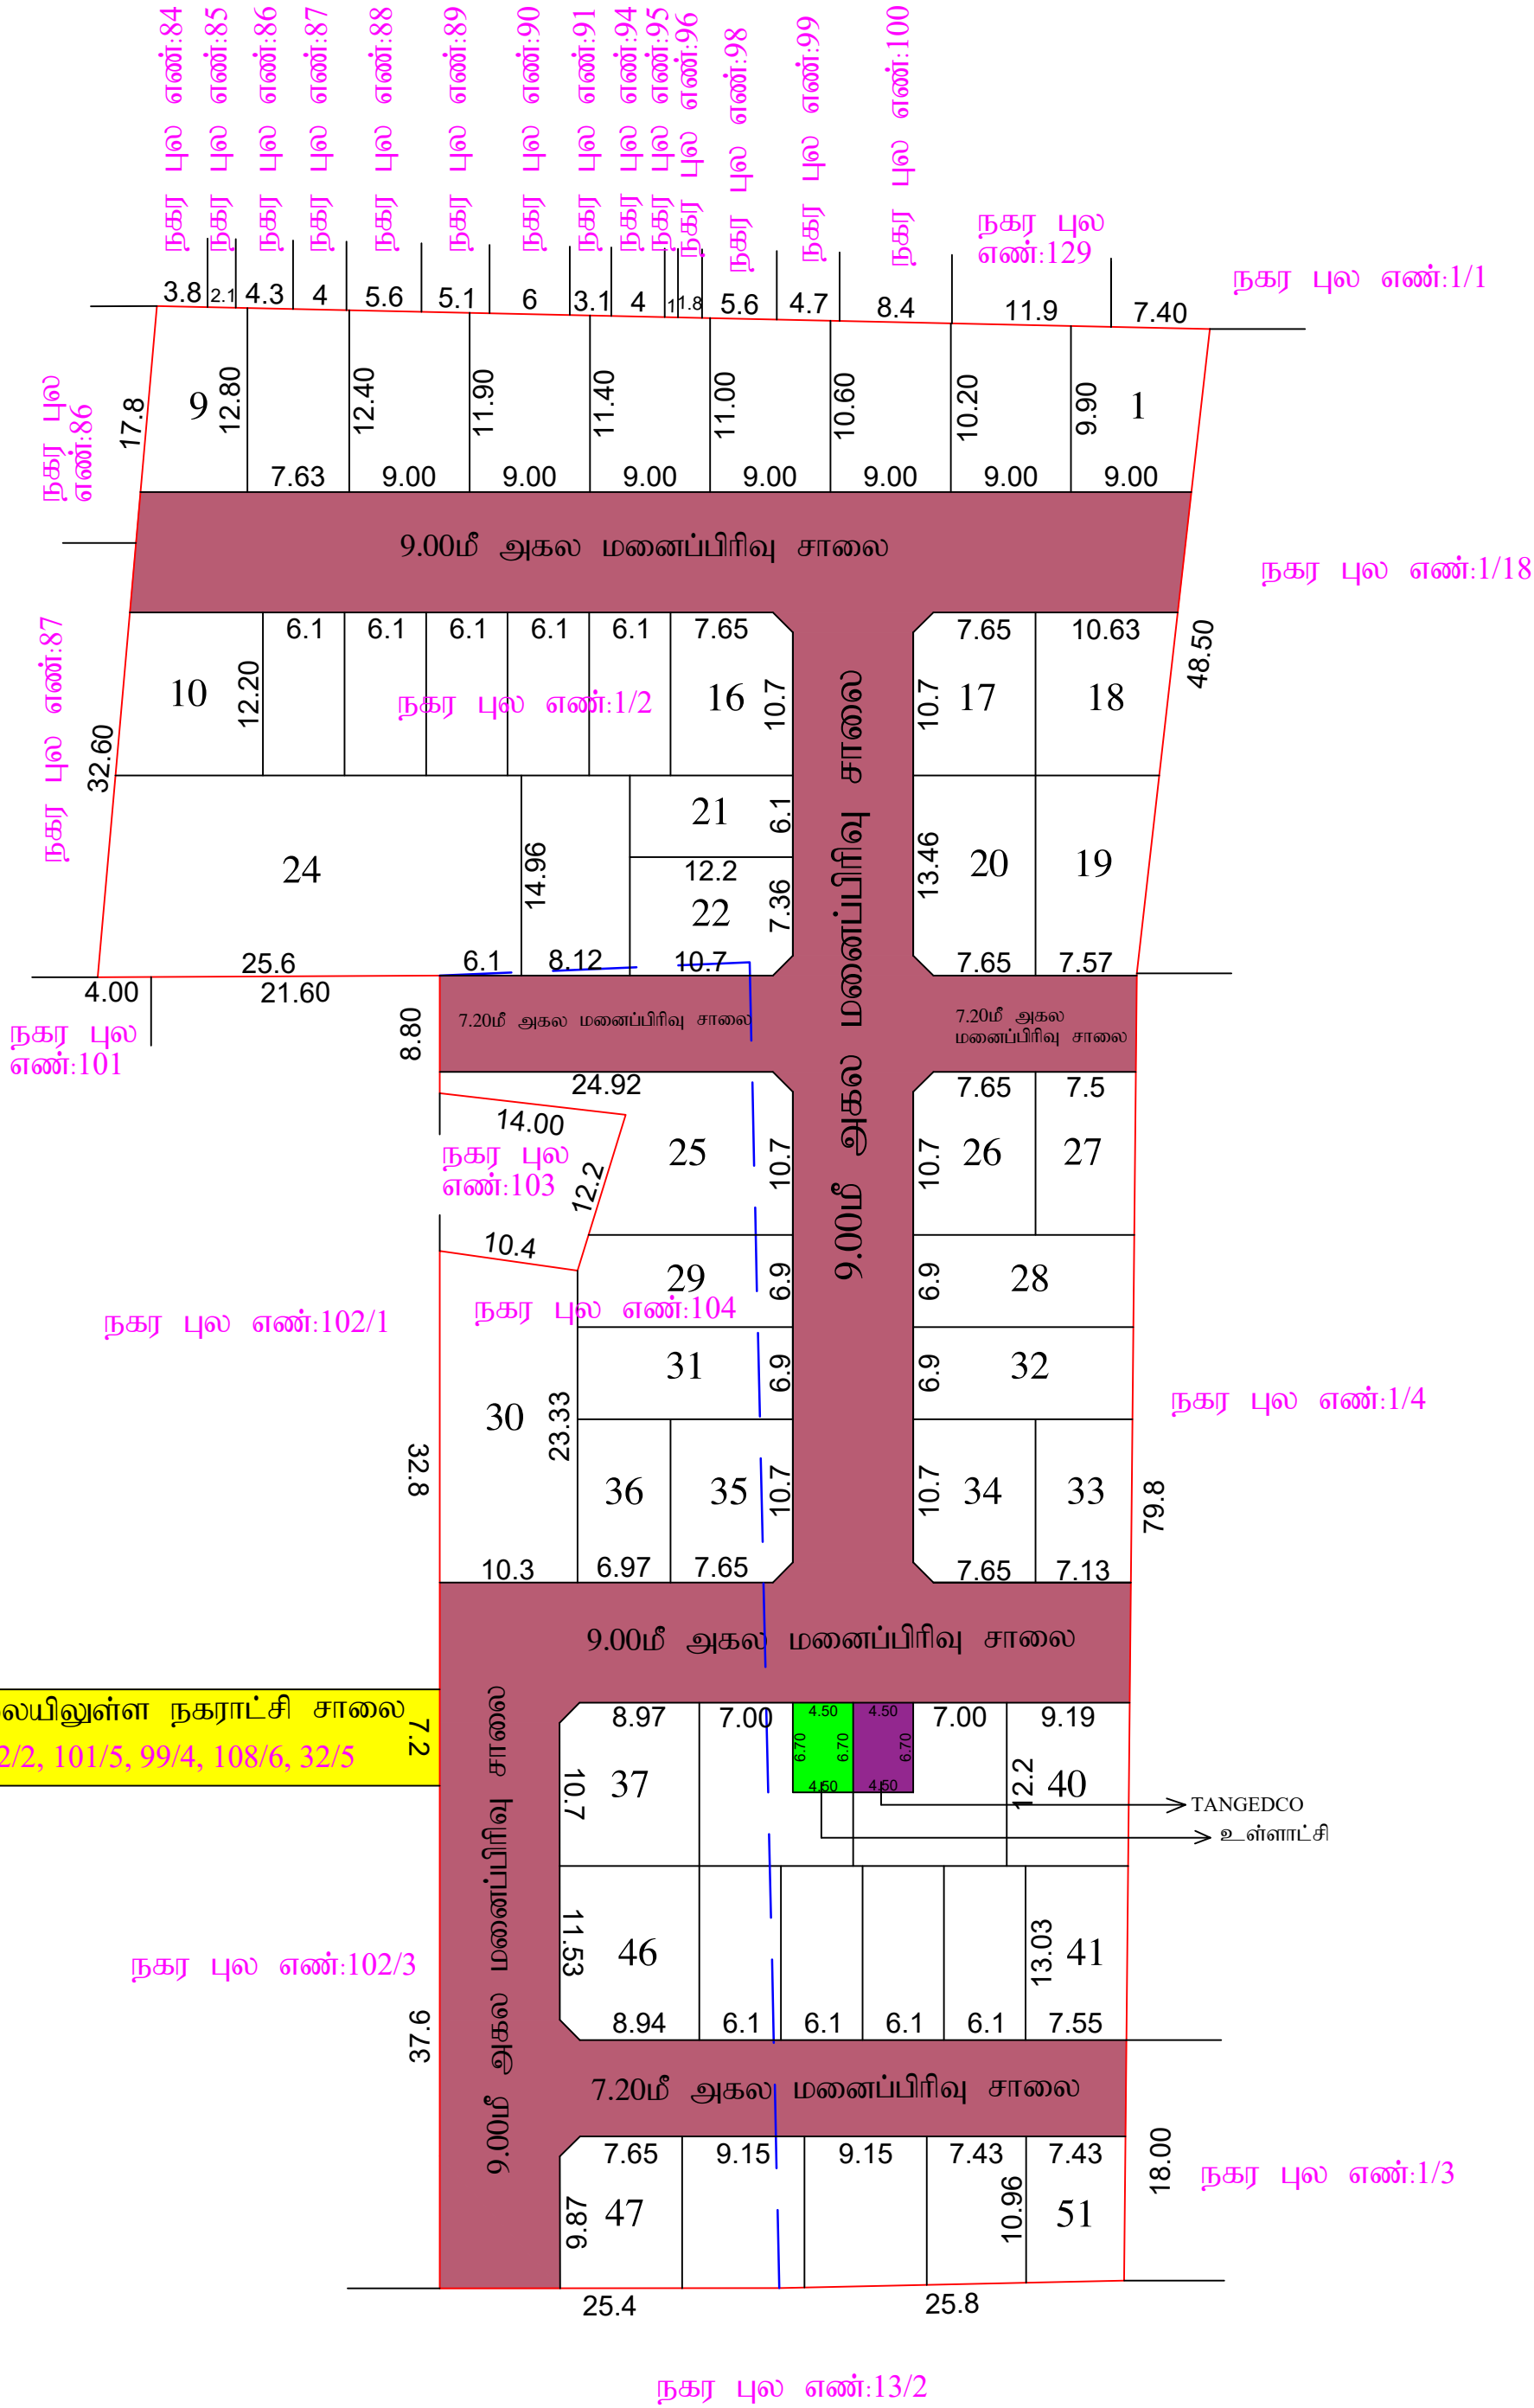

அளவர்/உதவிவரைவாளர்

மேற்பார்வையாளர்/வரைவாளர் நிலை-II

நகர் ஊரமைப்பு துறை - (DTCP)		
மாவட்ட நகர் ஊரமைப்பு அலுவலகம் - விருதுநகர் மாவட்டம்		
அருப்புக்கோட்டை நகராட்சி		
(திட்டப்பகுதி)		
விருதுநகர் மாவட்டம், அருப்புக்கோட்டை வட்டம், அருப்புக்கோட்டை நகராட்சி (ம) டவுன்,		
வார்டு-G, பிளாக்-19 (பழைய சர்வே எண்:342/3), நகர புல் எண் 1/2 மற்றும் வார்டு-G,		
பிளாக்-24 (பழைய சர்வே எண்:341/6), நகர புல் எண் 104 -ல் அமையும் உத்தேச		
குடியிருப்பு மனைப்பிரிவிற்கான தொழில்நுட்ப ஒப்புதல் வரைபடம்.		
இணையதள விண்ணப்ப எண் : K91XOBZB	நாள்:26/12/2025	வ
அளவு : 1:400		
குறிப்புகள்		
மனைப்பிரிவின் பரப்பளவு	: 2.08 ஏக்கர் (8430.00ச.மீ)	
மனைப்பிரிவின் சாலையின் பரப்பு	: 2846.92 ச.மீ	
மனைப்பிரிவின் மீதமுள்ள பரப்பு	: (8430.00 - 2846.92) = 5583.08 ச.மீ	
ஒதுக்கிய மனைப்பிரிவு மனைகள்	: 51	
மனைப்பிரிவின் எல்லை	:	
நிலையிலுள்ள சாலை	:	
பொது ஒதுக்கீடு :		
உள்ளாட்சிக்கு தற்போது ஒப்படைக்கப்பட்ட பொது ஒதுக்கீடுகள்:		
1) மனைப்பிரிவு சாலையின் பரப்பு (மூலை முடக்கு உட்பட) : 2846.92 ச.மீ		
(தான் ஆவண எண்: 263/ 2026 நாள்:19/01/2026 வாயிலாக ஒப்படைப்பு செய்யப்பட்டுள்ளது)		
2) பூங்கா ஒதுக்கீடு :		
பூங்காவிற்கு தேவையான பரப்பு = $\left[10\% \times \text{மனைப்பிரிவின் பரப்பு} - \text{மனைப்பிரிவின் சாலையின் பரப்பு} \right]$		
= $10\% (8430.00 - 2846.92) = 558.31\text{ச.மீ}$		
10% பூங்கா ஒதுக்கீடு பரப்பிற்கான தொகை அரசாணை 18 ந.நி (ம) கு.வ.து நாள்: 04.02.2019		
விதி 47 (6) (ம) நகர் ஊரமைப்பு இயக்குநர், சென்னை அவர்களின் சுற்றறிக்கை கடிதம்		
ந.க.எண்: 4367, 2019-BA2 நாள்:05.02.2020-ல் தெரிவித்துள்ளதன்படி அரசு வழிகாட்டி மதிப்பீட்டில்		
உள்ளபடி உரிய தொகையை உரிய கணக்கு தலைப்பில் மனுதாரரால் செலுத்தப்பட்டது.		
3) உள்ளாட்சிக்கு தானமாக ஒப்படைக்கப்பட்டவை:		
(மனைப்பிரிவின் மொத்தப்பரப்பு - மனைப்பிரிவின் சாலையின் பரப்பு)x0.50%		
= $(8430.00 - 2846.92) \times 0.50 \% = 27.92\text{ ச.மீ}$		
ஒதுக்கிய பரப்பு - 30.15 ச.மீ (0.54%)		
(தான் ஆவண எண்: 263/ 2026 நாள்:19/01/2026 வாயிலாக ஒப்படைப்பு செய்யப்பட்டுள்ளது)		
4) TANGEDCO - க்கு தானமாக ஒப்படைக்கப்பட்டவை:		
(மனைப்பிரிவின் மொத்தப்பரப்பு - மனைப்பிரிவின் சாலையின் பரப்பு)x0.50%		
= $(8430.00 - 2846.92) \times 0.50 \% = 27.92\text{ ச.மீ}$		
ஒதுக்கிய பரப்பு - 30.15 ச.மீ (0.54%)		
(தான் ஆவண எண்: 264/ 2026 நாள்:19/01/2026 வாயிலாக ஒப்படைப்பு செய்யப்பட்டுள்ளது)		
மூலை முடக்கு		
30.5மீ வரையிலான சாலைகளுக்கு 4.50மீ x 4.50மீ விடப்பட வேண்டும்		
12மீ வரையிலான சாலைகளுக்கு 1.50மீ X 1.50மீ விடப்பட வேண்டும்		
நிபந்தனைகள்		
1. அரசாணை எண்:18, நகராட்சி நிர்வாகம் (ம) குடிநீர் வழங்கல் துறை (MA-1)நாள்:04.02.2019-ன் படி, உள்ள நிபந்தனைகளை கடைப்பிடிக்க வேண்டும்.		
2. அரசாணை எண்:16, நகராட்சி நிர்வாகம் (ம) குடிநீர் வழங்கல் துறை (MA-1)நாள்: 31.01.2020-ன் படி, உள்ள நிபந்தனைகளை கடைப்பிடிக்க வேண்டும்.		
3. இம்மனைப்பிரிவிற்கு உள்ளாட்சி இறுதி ஒப்புதல் அளிக்கும் முன்,இடத்தில் எந்த துறையாலும் நில ஆர்ஜித நடவடிக்கை மேற்கொள்ளப்படவில்லை என்றும், எந்த துறைக்காகவும் நில ஆர்ஜிதப் பட்டியல் மாவட்ட வருவாய் அலுவலருக்கு அனுப்பப்படவில்லை என்றும், உள்ளாட்சியில் உறுதி செய்து கொள்ள வேண்டும்.		
4. நில உரிமம் குறித்து வழங்கப்பட்ட சான்றுகள் மற்றும் பரிசீலனைக்கு சமர்ப்பிக்கப்பட்ட ஆவணங்கள் சரியானவை அல்ல என்று அறியப்பட்டால் அல்லது மனைப்பிரிவுக்கு தொழில்நுட்ப ஒப்புதல் வழங்கியதால் பாதிப்பு ஏற்படக்கூடிய சூழ்நிலை ஏற்படும் மனைப்பிரிவுக்கு வழங்கப்பட்ட தொழில்நுட்ப ஒப்புதல் எவ்வித முன்னறிவிப்பும் இன்றி நகர் ஊரமைப்பு இயக்குநர், அவர்களால் ரத்து செய்யப்படும்.		
5. விற்பனைக்குண்டான மனைகளை விற்பனை செய்யும்போது இவ்வாணையின் நகலோடு நகர் ஊரமைப்புத் -துறையில் ஒப்புதல் அளிக்கப்பட வரைபட நகல் மனை வாங்குபவர்களுக்கு கட்டப்படும் வழங்கப்பட வேண்டும்.		
6. நகர் ஊரமைப்புத் துறை சட்டப்படிவமாக தொழில்நுட்ப அனுமதி அளிப்பதன் மூலம் விண்ணப்பதாரரின் பேரில் உள்ள நில உரிமையை உறுதிப்படுத்தவில்லை தொழில் நுட்ப ஆவணங்களில் (கிரேய்ட் பத்திரம் - குத்தகை பத்திரம் -பட்டா - தானப்பத்திரம்-பொது அதிகார பத்திரம் மேலும் பல) விண்ணப் பதாரர் வளர்ச்சி செய்ய உரிமை உள்ளதா என்று பார்க்கப்படுகிறது.சொத்தினை வாங்க விரும்பும் எந்த நபரும் விண்ணப்பதாரருக்கு சொத்தின் மீது உள்ள உரிமையை தனியாக உறுதிப்படுத்திக் கொள்ள வேண்டும். மேலும் அதன் மேல் வேறு யாருமும் தனி நபர் உரிமை கோர்வால் அவர்கள் அதனை பொருத்தமான தகுதியுள்ள நிதிமன்றத்தின் மூலம் தீர்த்துக்கொள்ளலாம். இதனை முடிவு செய்ய நகர் ஊரமைப்புத் துறை பொருத்தமான அமைப்பு அல்ல.		
7. நீர் நிலைகள் பாதிக்கப்படாத வண்ணம் கட்டிடம் கட்டப்பட வேண்டும்.		
8. ஒப்புதல் அளிக்கப்பட்ட மனைப்பிரிவு வரைபடத்தை எந்த வித மாற்றம் விடுதலின்றி மனைப்பிரிவு நுழைவாயிலில் 6" x 4" -அளவிலான நிர்ந்தர தகவல் பலகை மூலம் பொதுமக்கள் பார்வைக்கு நிர்ந்தரமாக பிரசுரிக்கப்பட வேண்டும்.		
9. நிதிமன்ற வழக்கு ஏதேனும் நிலுவையில் இருப்பின் இத்துறையின் மனைப்பிரிவு அனுமதி செல்லத்தக்கது அல்ல		
10. இம்மனைப்பிரிவில் இருந்து அருகில் உள்ள இடத்திற்கு செல்லும் வரைபடத்தில் காண்பிக்கப்பட்டுள்ள மனைப்பிரிவு சாலையின் போக்கினை பாதிக்கும் வகையில் கற்றுச்சுவர் கட்டப்படக்கூடாது.		
குறிப்பு: அனைத்துஅளவுகளும் மீட்டரில் குறிப்பிடப்பட்டுள்ளது		
ம.வ./ந.ஊ.து.இ.(விருமா) எண்: 27/2026		
துணை இயக்குநர் (பொ)		
மாவட்ட நகர் ஊரமைப்பு அலுவலகம்		
விருதுநகர் மாவட்டம்.		

Eight ways to know a piece of land before you pay for it.

This report covers one part of the picture. These cover the rest, drawn from the same government records, for any property in Tamil Nadu.

LandLens One

Ask anything about a property and get an answer grounded in live government records, with the sources shown.

[/landlens/one](#)



Verify My Land

Every record check run on one property and returned as a single report.

[/landlens/verify-my-land](#)



Legal Opinion

An advocate's written opinion on the title, built on the records we pull for it.

[/landlens](#)



One Map

Every layer on one map: the parcel, its boundary, zoning, water bodies and what sits around it.

[/landlens/one/map](#)



PriceMap

What land actually changed hands for around this plot, taken from the registered deeds.

[/landlens/pricemap](#)



Build Scope

What you are allowed to build here: floor space, height, coverage and setbacks.

[/landlens/build-scope](#)



Property Tracker

Watch a property and hear about it when something new is registered against it.

[/landlens/property-tracker](#)



Deal Room

Run the transaction in one place: documents, stamping, signatures and the parties.

[/landlens/deal-room](#)



Twenty-four checks you can run yourself, at no cost.

Records and verification

The registers themselves, read for you.

Encumbrance Certificate

Patta and Chitta

Field Measurement Sketch

EC Analyzer

Bank charge check

Court case search

Seller background check

Approval check by survey

Zoning and land use

What the plan says can happen on this land.

Land use zone finder

CMDA land use check

Coastal regulation zone

Master plan check

Water bodies finder

Airport height clearance

Value and duty

What it is worth and what it costs to register.

Guideline value by street

Guideline value by survey

Stamp duty and registration fees

Capital gains

Floor space index

Area unit converter

Registers and directories

Who holds it, and which office keeps the record.

Find your registering office

Temple property check

Waqf property check

RERA register



Every free tool
/tools



Services we run
for you
/services



The LandLens
suite
/landlens/one



Every claim in this document traces back to a government record.

Legal opinions, due diligence and title verification

Building plan, layout and sub-division approvals

Completion and occupancy certificates, regularisation

Escrow, negotiation and NRI property management

Land survey, soil testing, architecture and construction

Verified RealEstate
3/350/2 Mettukuppam,
OMR Thoraipakkam,
Chennai 600 097, India
hello@verified.realestate
+91 9996 12 9996

Prepared from the registers named on the page each finding sits on. Where a register could not be read, this document says so in its place rather than leaving the gap to be read as a clean result.

