

PP

APPROVAL RECORD

Planning Permission

Virudhunagar district, Tamil Nadu

APPROVAL TYPE

Layout Approval

ISSUING AUTHORITY

Rural Panchayat

The approval as the planning authority issued it, reproduced in full behind this page.

An approval speaks to what was sanctioned, not to what was built. Completion is a separate record.




அளவர்/உதவி வரைவாளர்

வரைவாளர் நிலை- III

மேற்பார்வையாளர்

உதவி இயக்குநர்

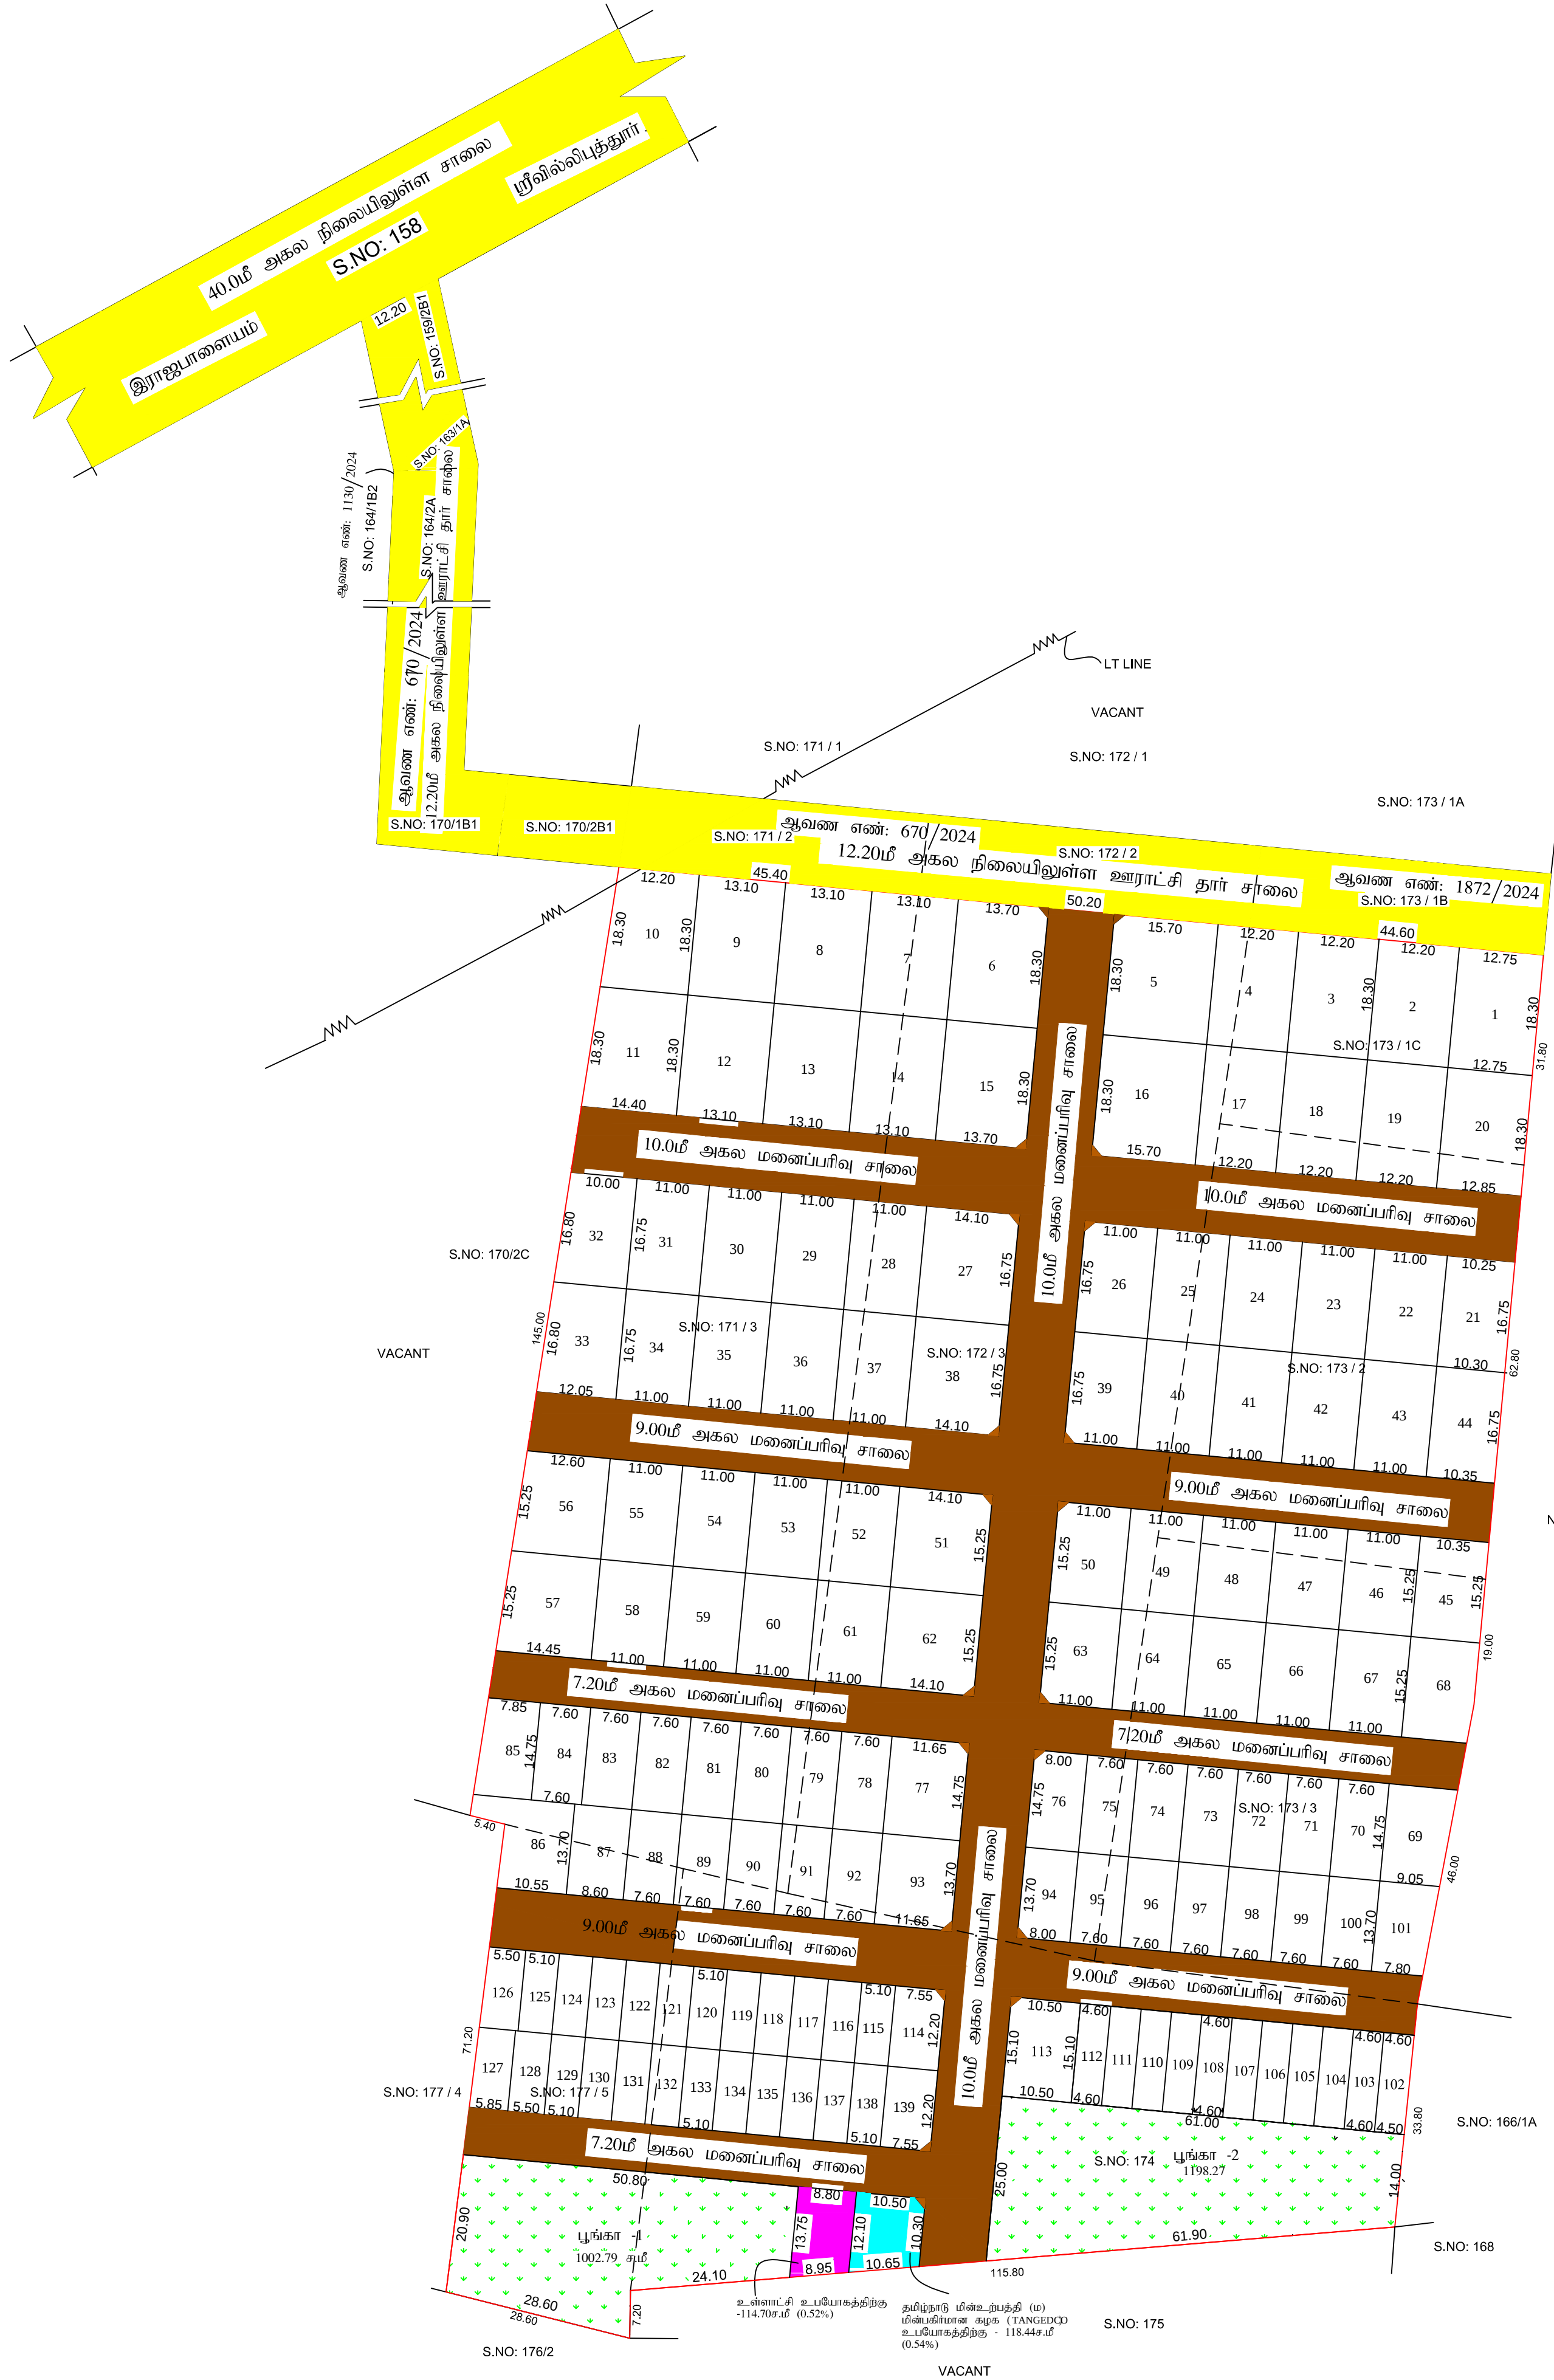

நகர் ஊரமைப்பு துறை - விருதுநகர் மாவட்டம்	
மேலபாட்டம் கரிசல்குளம் ஊராட்சி	
விருதுநகர் மாவட்டம்,இராஜபாளையம் வட்டம்/ஊராட்சி ஒன்றியம் மேலபாட்டம் கரிசல்குளம் ஊராட்சி / கிராமம், சர்வே.எண்- :171/3, 172/3,173/1,2,3,174,177/5-இல் அமையும் உத்தேச விட்டுமனைப் பிரிவுக்கான தொழில் நுட்ப ஒப்புதல் வரைபடம்.	
(திட்டப் பகுதி)	
இணைப்பதன் விண்ணப்ப எண்: OLIP32EB அளவு : 1:400	வ
குறிப்புகள்:	
மனைப்பிரிவு இடத்தின் பரப்பளவு - 7.25 ஏக்கர் 29328.00 ச.மீ	
மனைப்பிரிவு உத்தேச சாலையின் பரப்பளவு } - 7288.93 ச.மீ	
முலை முடக்கு உட்பட	
மீதமுள்ள மனைப்பிரிவு இடத்தின் பரப்பளவு - 22039.07 ச.மீ	
மனைப்பிரிவு இடத்தின் எல்லை	
நிலையிலுள்ள சாலை	
மனைப்பிரிவு சாலை	
கோரிய மனைகளின் எண்ணிக்கை - 140 எண்ணம்	
ஒதுக்கிய மனைகளின் எண்ணிக்கை	
குறைந்த வருவாய் பிரிவின் (EW) மனைகள் } - 35 எண்ணம் (2274.70ச.மீ 10.32 %)	
மனை எண்கள்(102-112,115-138)	
சாதாரண வகை மனைகள் } - 104எண்ணம் (17323.29 ச.மீ)	
மனை எண்கள்(1-101,113,114,139)	
மொத்த மனைகள் - 139 எண்ணம் (19597.99 ச.மீ)	
பொது ஒதுக்கீடு: (உள்ளாட்சிக்கு தானமாக ஒப்படைப்பு செய்யப்பட்டது.)	
புங்கா 1+2 1009.67 +198.27 2207.94 ச.மீ (10.01 %) =	
உள்ளாட்சி உபயோகத்திற்கு -114.70ச.மீ (0.52%) =	
தான் ஆவண எண்:4055/2024 நாள்:06-08-2024	
தமிழ்நாடு மின்-தூத்து (ம) மின்பரிமாண கழக (TANGEDCO) உபயோகத்திற்கு - 118.44ச.மீ (0.54%) =	
தான் ஆவண எண்:4056/2024 நாள்:06-08-2024	
கட்டிட வரம்பு:	
7.2மீ அகலச்சாலைக்கு 1.50மீ விடப்பட வேண்டும்.	
9.0மீ (ம) 12.0மீ அகலச்சாலைகளுக்கு 3.0மீ விடப்பட வேண்டும்.	
முலை முடக்கு	
12.00மீ அகலச்சாலைகளுக்கு வரை 1.50மீ X1.50மீ விடப்பட வேண்டும்.	
நிபந்தனைகள்:	
1.அரசாணை எண்:18, நகராட்சி நிர்வாகம் (ம) குடிநீர் வழங்கல் துறை (MA-1)நாள்:04.02.2019-ன் படி, உள்ள நிபந்தனைகளை கடைபிடிக்க வேண்டும்.	
2.அரசாணை எண்:16, நகராட்சி நிர்வாகம் (ம) குடிநீர் வழங்கல் துறை (MA-1)நாள்:31.01.2020-ன் படி, உள்ள நிபந்தனைகளை கடைபிடிக்க வேண்டும்.	
3.இம்மனைப்பிரிவிற்கு உள்ளாட்சி இறுதி ஒப்புதல் அளிக்கும் முன்,இடத்தில் எந்த துறைபாடும் தீர் ஆகித்த ந.வ.கூக்கை நேற்க்கொள்ளப்படவில்லை என்றும், எந்த துறைக்காகவும் தீர் ஆகித்தப் பட்டியல் மாவட்ட வுறையும் அலுவலருக்கு அனுப்பப்பட வில்லை என்றும், உள்ளாட்சியில் உறுதி செய்து கொள்ள வேண்டும்.	
4.அரசாணை நிலை எண்: 181 வீட்டு வசதி மற்றும் நகர்ப்புற வளர்ச்சி துறை நாள்:09-12-2020 மற்றும் 141 வீட்டு வசதி மற்றும் நகர்ப்புற வளர்ச்சி துறை நாள்:16-07-2022-ன் படி தலைவர் பெரியநாயகமும் ஊராட்சி ந.வ.கூக்கை நேற்க்கொள்ளப்பட வேண்டும். மேலும் சாலைகளின் மற்றும் பொது உபயோகம் நிலைபரப்பினை தலைவர் பெரியநாயகமும் ஊராட்சிக்கு தாண்டித்தரம் மூலம் ஒப்படைப்பு செய்யப்பட்டுள்ளதனை உள்ளாட்சி பொருக்கு உட்பிரிவு செய்து அரசாணையின் படி தொடர் நடவடிக்கைகள் மேற்க்கொண்டு இறுதி ஒப்புதல் வழங்கப்பட வேண்டும்.	
5.தீர் உரிமம் குறித்து வழங்கப்பட்ட சான்றுகள் மற்றும் பரிசீலனைக்கு சமர்ப்பிக்கப்பட்ட ஆவணங்கள் சரியானவை அல்ல என்ற அறிவிக்கப்பட்டால் அல்லது மனைப்பிரிவுக்கு தொழில்நுட்ப ஒப்புதல் வழங்கியதால் பாதிப்பு ஏற்படக்கூடிய சூழ்நிலை ஏற்புள் மனைப்பிரிவுக்கு வழங்கப்பட்ட தொழில்நுட்ப ஒப்புதல் எவ்வித முன்னறிவிடும் இன்றி நகர் ஊரமைப்பு இயக்குநர், அளக்கால் ரத்து செய்யப்படும்.	
6.விற்பனைக்குவந்த மனைகளை விற்பனை செய்யப்போது இவ்வாணையின் நகலோடு நகர் ஊரமைப்புத் துறையில் ஒப்புதல் அளிக்கப்பட்ட வரைபட நகல் மனை வாங்குபவர்களுக்கு கட்டப்பட வழங்கப்பட வேண்டும்.	
7.நகர் ஊரமைப்புத் துறை சட்டப்படிவமாக தொழில்நுட்ப அலுவலர் அளிப்பதன் மூலம் விண்ணப்பதாரரின் மேலில் உள்ள நில உரிமையை உறுதிப்படுத்தவில்லை தொழில் நுட்ப ஆவணங்களில் (கிரையப் பத்திரம் - குத்தகை பத்திரம் -பட்டி தானப்பத்திரம்-பொது அதிகார பத்திரம் மேலும் பல) விண்ணப் பதாரர் வளர்ச்சி செய்ய உரிமை உள்வதா என்ற பார்க்கப்படுகிறது.சொத்தினை வாங்க விடுபடும் எந்த நபரும் விண்ணப்பதாரருக்கு சொத்தின் மீது உள்ள உரிமையை தவிர்க்க உறுதிப்படுத்திக் கொள்ள வேண்டும்.மேலும் அதுள் மேல் வேறு யாருளும் தனி நபர் உரிமை கோரினால் அவர்கள் அதனை பொருத்தமான தகுதியுள்ள நிதிமன்றத்தின் மூலம் தீர்த்துக்கொள்ளலாம். இதனை முடிவு செய்ய நகர் ஊரமைப்புத் துறை பொருத்தமான அமைப்பு அல்ல.	
8.தீர் நிலைகள் பாதிக்கப்பட்டதா எண்ணம் கட்டிடம் கட்டப்பட வேண்டும்.	
9.ஒப்புதல் அளிக்கப்பட்ட மனைப்பிரிவு வரைபடத்தை எந்த வித மாற்றம் விடுதலின்றி மனைப்பிரிவு நுழைவாயிலில் 6'x4' -அளவிலான நிரத்த தகவல் பலகை மூலம் பொதுமக்கள் பார்க்குதற்கு திறந்தமாத பிடிக்கப்பட வேண்டும்.	
10.தீர்மன்ற வழக்கு ஏதேனும் நீளுமையின் இருப்பின் இத்துறைமயில் மனைப்பிரிவு அலுவலர் செலலத்தக்கது அல்ல.	
11.குறைந்த (ம) உபர் அழுத்த மின்கம்பி பாதுகாவினை உத்தேச சாலையின் போக்கிற்கு ஏற்ப மனுதாரரால் தனது சொந்த செலவில் மாற்றியமைக்கப்பட வேண்டும்.	
குறிப்பு : அனைத்து அளவுகளும் மீட்டரில் குறிப்பிடப்பட்டுள்ளது.	
ம.வ/ந.ஊ.து.இ.(விருமா)எண்: 133/2024	
(ம.வ/ந.ஊ.து.இ.(விருமா)எண்: 105/2024(0) - னை திருத்தி அமைக்கப்பட்டது.)	
துணை இயக்குநர்(பொ) மாவட்ட நகர் ஊரமைப்பு அலுவலகம் விருதுநகர் மாவட்டம்	

Eight ways to know a piece of land before you pay for it.

This report covers one part of the picture. These cover the rest, drawn from the same government records, for any property in Tamil Nadu.

LandLens One

Ask anything about a property and get an answer grounded in live government records, with the sources shown.

[/landlens/one](#)



Verify My Land

Every record check run on one property and returned as a single report.

[/landlens/verify-my-land](#)



Legal Opinion

An advocate's written opinion on the title, built on the records we pull for it.

[/landlens](#)



One Map

Every layer on one map: the parcel, its boundary, zoning, water bodies and what sits around it.

[/landlens/one/map](#)



PriceMap

What land actually changed hands for around this plot, taken from the registered deeds.

[/landlens/pricemap](#)



Build Scope

What you are allowed to build here: floor space, height, coverage and setbacks.

[/landlens/build-scope](#)



Property Tracker

Watch a property and hear about it when something new is registered against it.

[/landlens/property-tracker](#)



Deal Room

Run the transaction in one place: documents, stamping, signatures and the parties.

[/landlens/deal-room](#)



Twenty-four checks you can run yourself, at no cost.

Records and verification

The registers themselves, read for you.

Encumbrance Certificate

Patta and Chitta

Field Measurement Sketch

EC Analyzer

Bank charge check

Court case search

Seller background check

Approval check by survey

Zoning and land use

What the plan says can happen on this land.

Land use zone finder

CMDA land use check

Coastal regulation zone

Master plan check

Water bodies finder

Airport height clearance

Value and duty

What it is worth and what it costs to register.

Guideline value by street

Guideline value by survey

Stamp duty and registration fees

Capital gains

Floor space index

Area unit converter

Registers and directories

Who holds it, and which office keeps the record.

Find your registering office

Temple property check

Waqf property check

RERA register



Every free tool
/tools



Services we run
for you
/services



The LandLens
suite
/landlens/one



Every claim in this document traces back to a government record.

Legal opinions, due diligence and title verification

Building plan, layout and sub-division approvals

Completion and occupancy certificates, regularisation

Escrow, negotiation and NRI property management

Land survey, soil testing, architecture and construction

Verified RealEstate
3/350/2 Mettukuppam,
OMR Thoraipakkam,
Chennai 600 097, India
hello@verified.realestate
+91 9996 12 9996

Prepared from the registers named on the page each finding sits on. Where a register could not be read, this document says so in its place rather than leaving the gap to be read as a clean result.

